


# Bebordingsplan aanpassing kruispunt Herculeslaan - Weg tot de Wetenschap

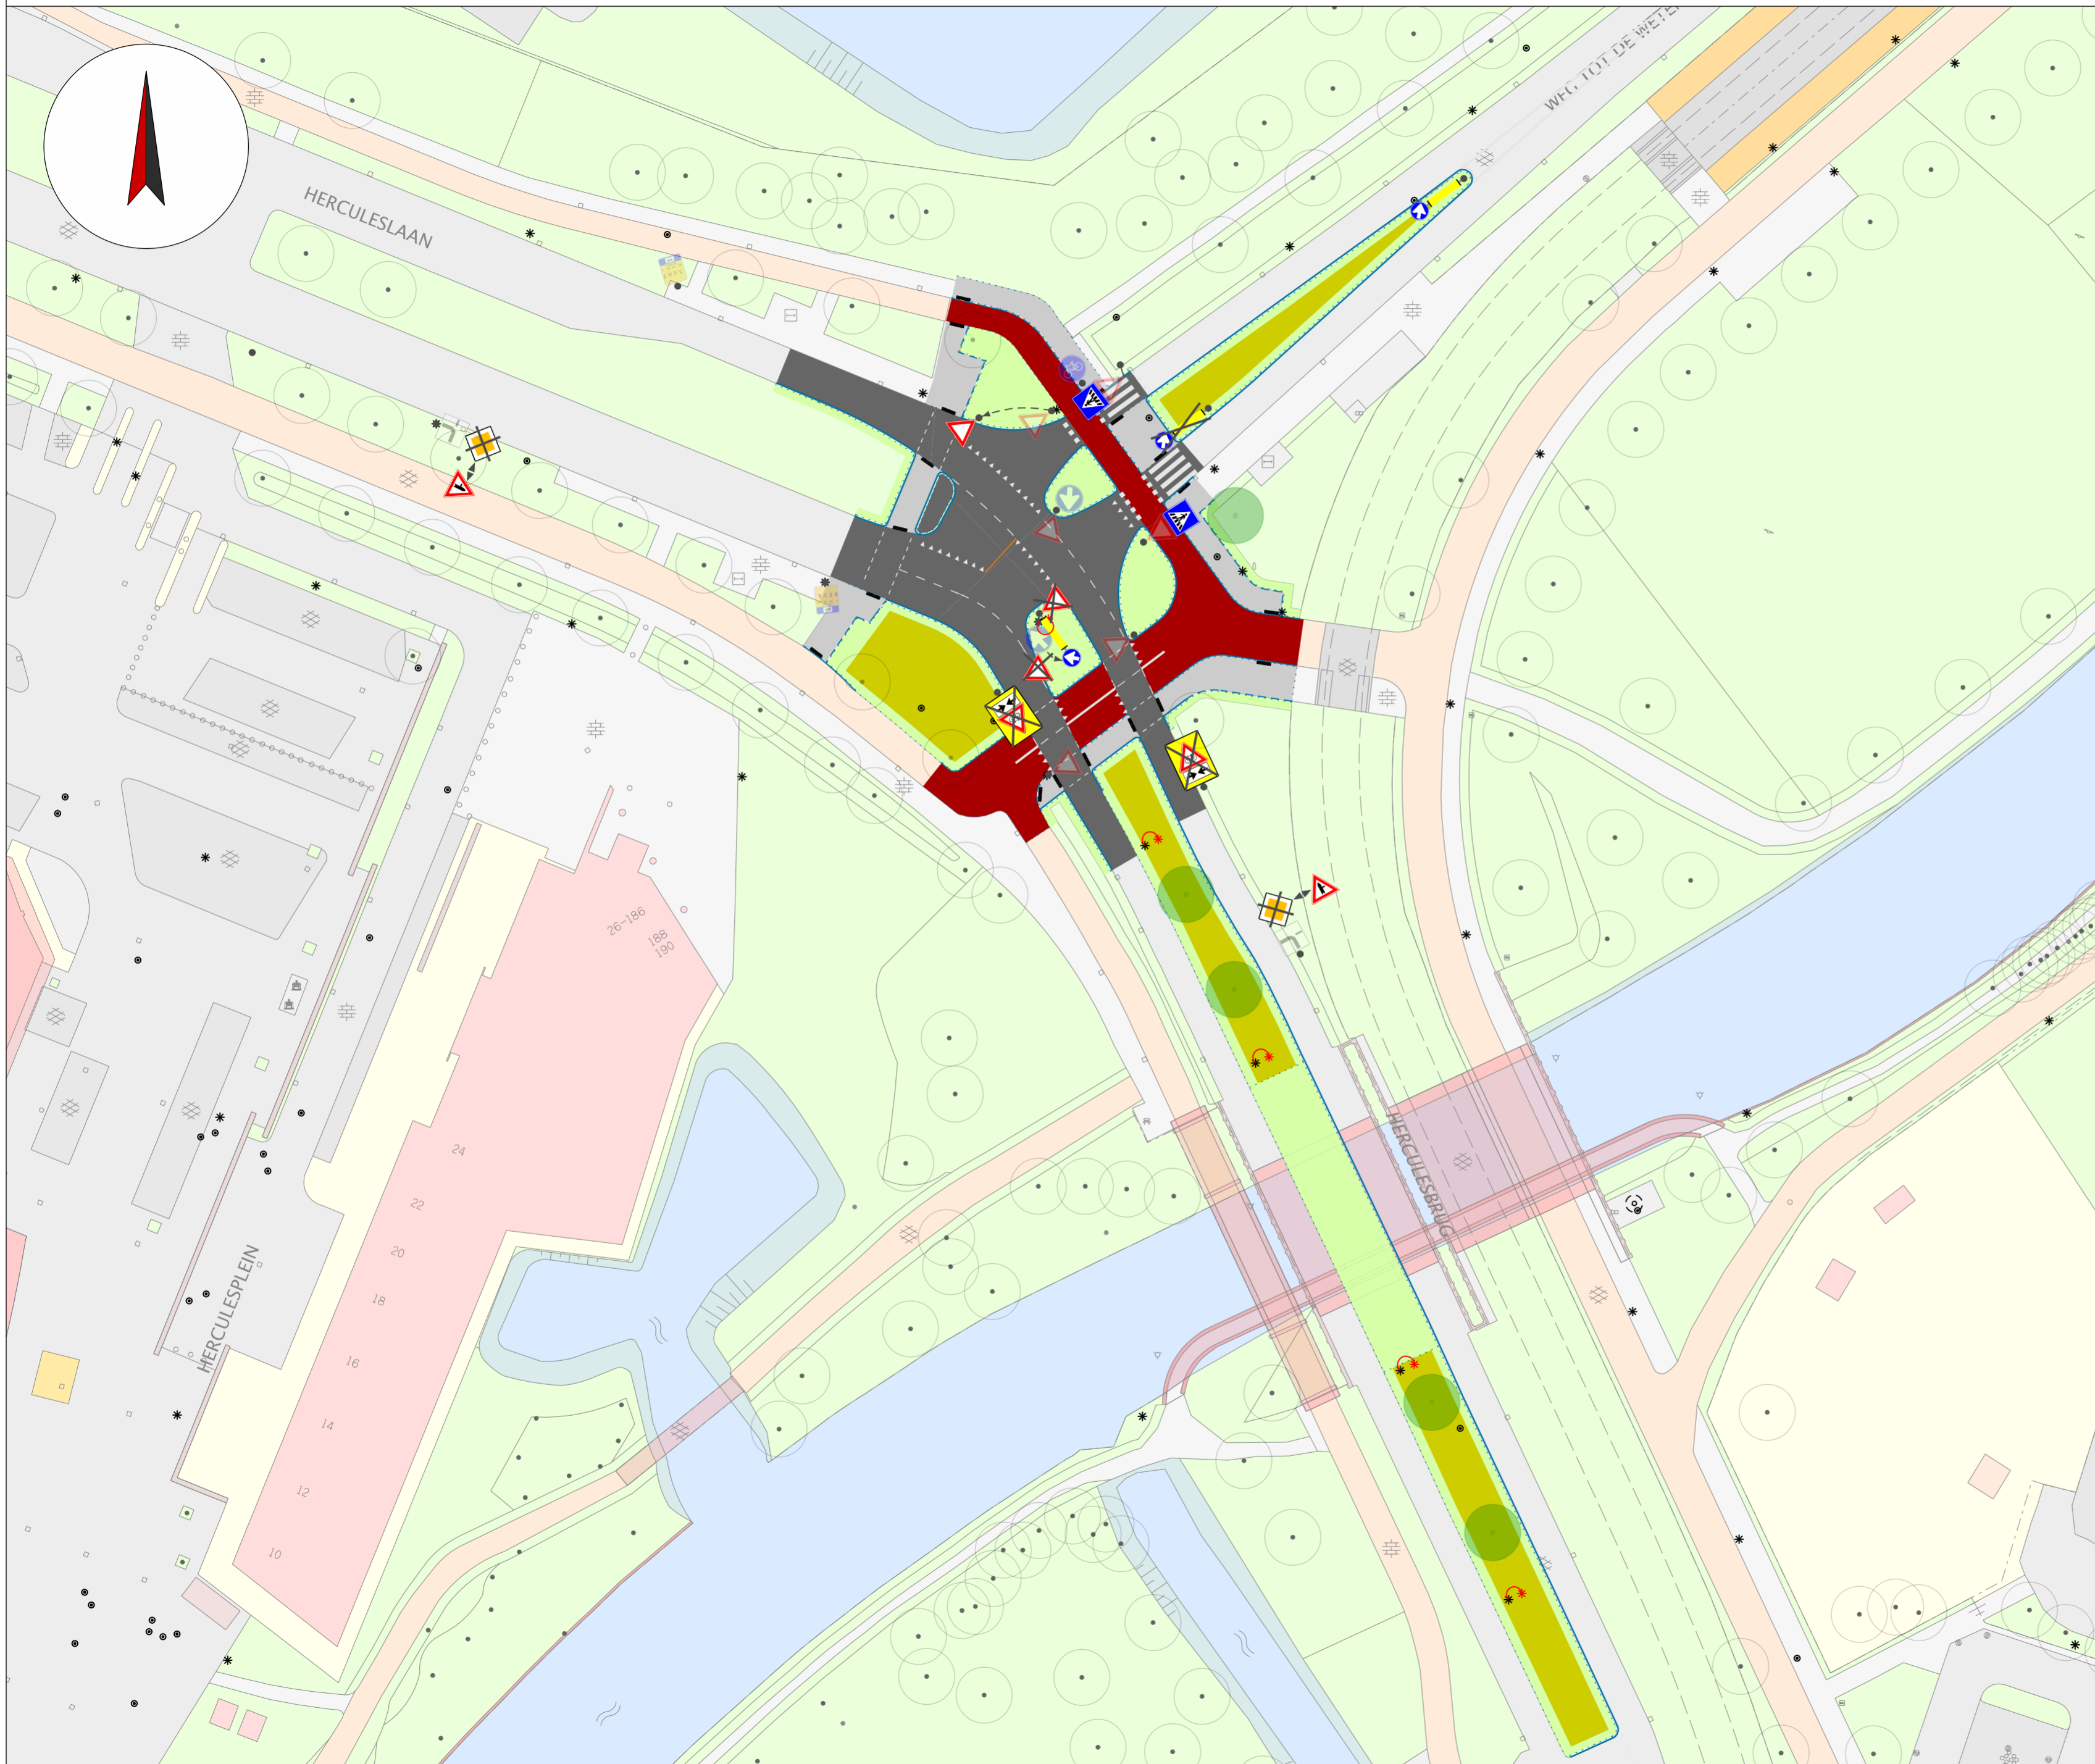

## LEGENDA

 nieuwe marking

## OPMERKINGEN

Gebruikte referentiebestanden  
- WB\_Herculeslaan-LVM-WtW.dgn

 **Gemeente Utrecht**  
Gilde Stedenbouw en Mobiliteit, Subgilde Mobiliteit  
Stadsplateau 1 | Postbus 8406 | 3503 RK | 030 - 286 23 78

**Bebordingsplan**  
Kruispunt Herculeslaan - Weg tot de Wetenschap

Datum: 11 februari 2025      Status: **CONCEPT**      Akkoord BlnG: 11 juli 2024

Ontwerper: J. Smedts      Formaat: A2      Schaal: 1:500

Versie	Datum	Ontwerper	Aanpassingen
0	23/11/23	JS	start document
DEF	11/02/25	JS	definitief na akkoord BlnG

0mm 20mm 40mm 60mm 80mm 100mm