


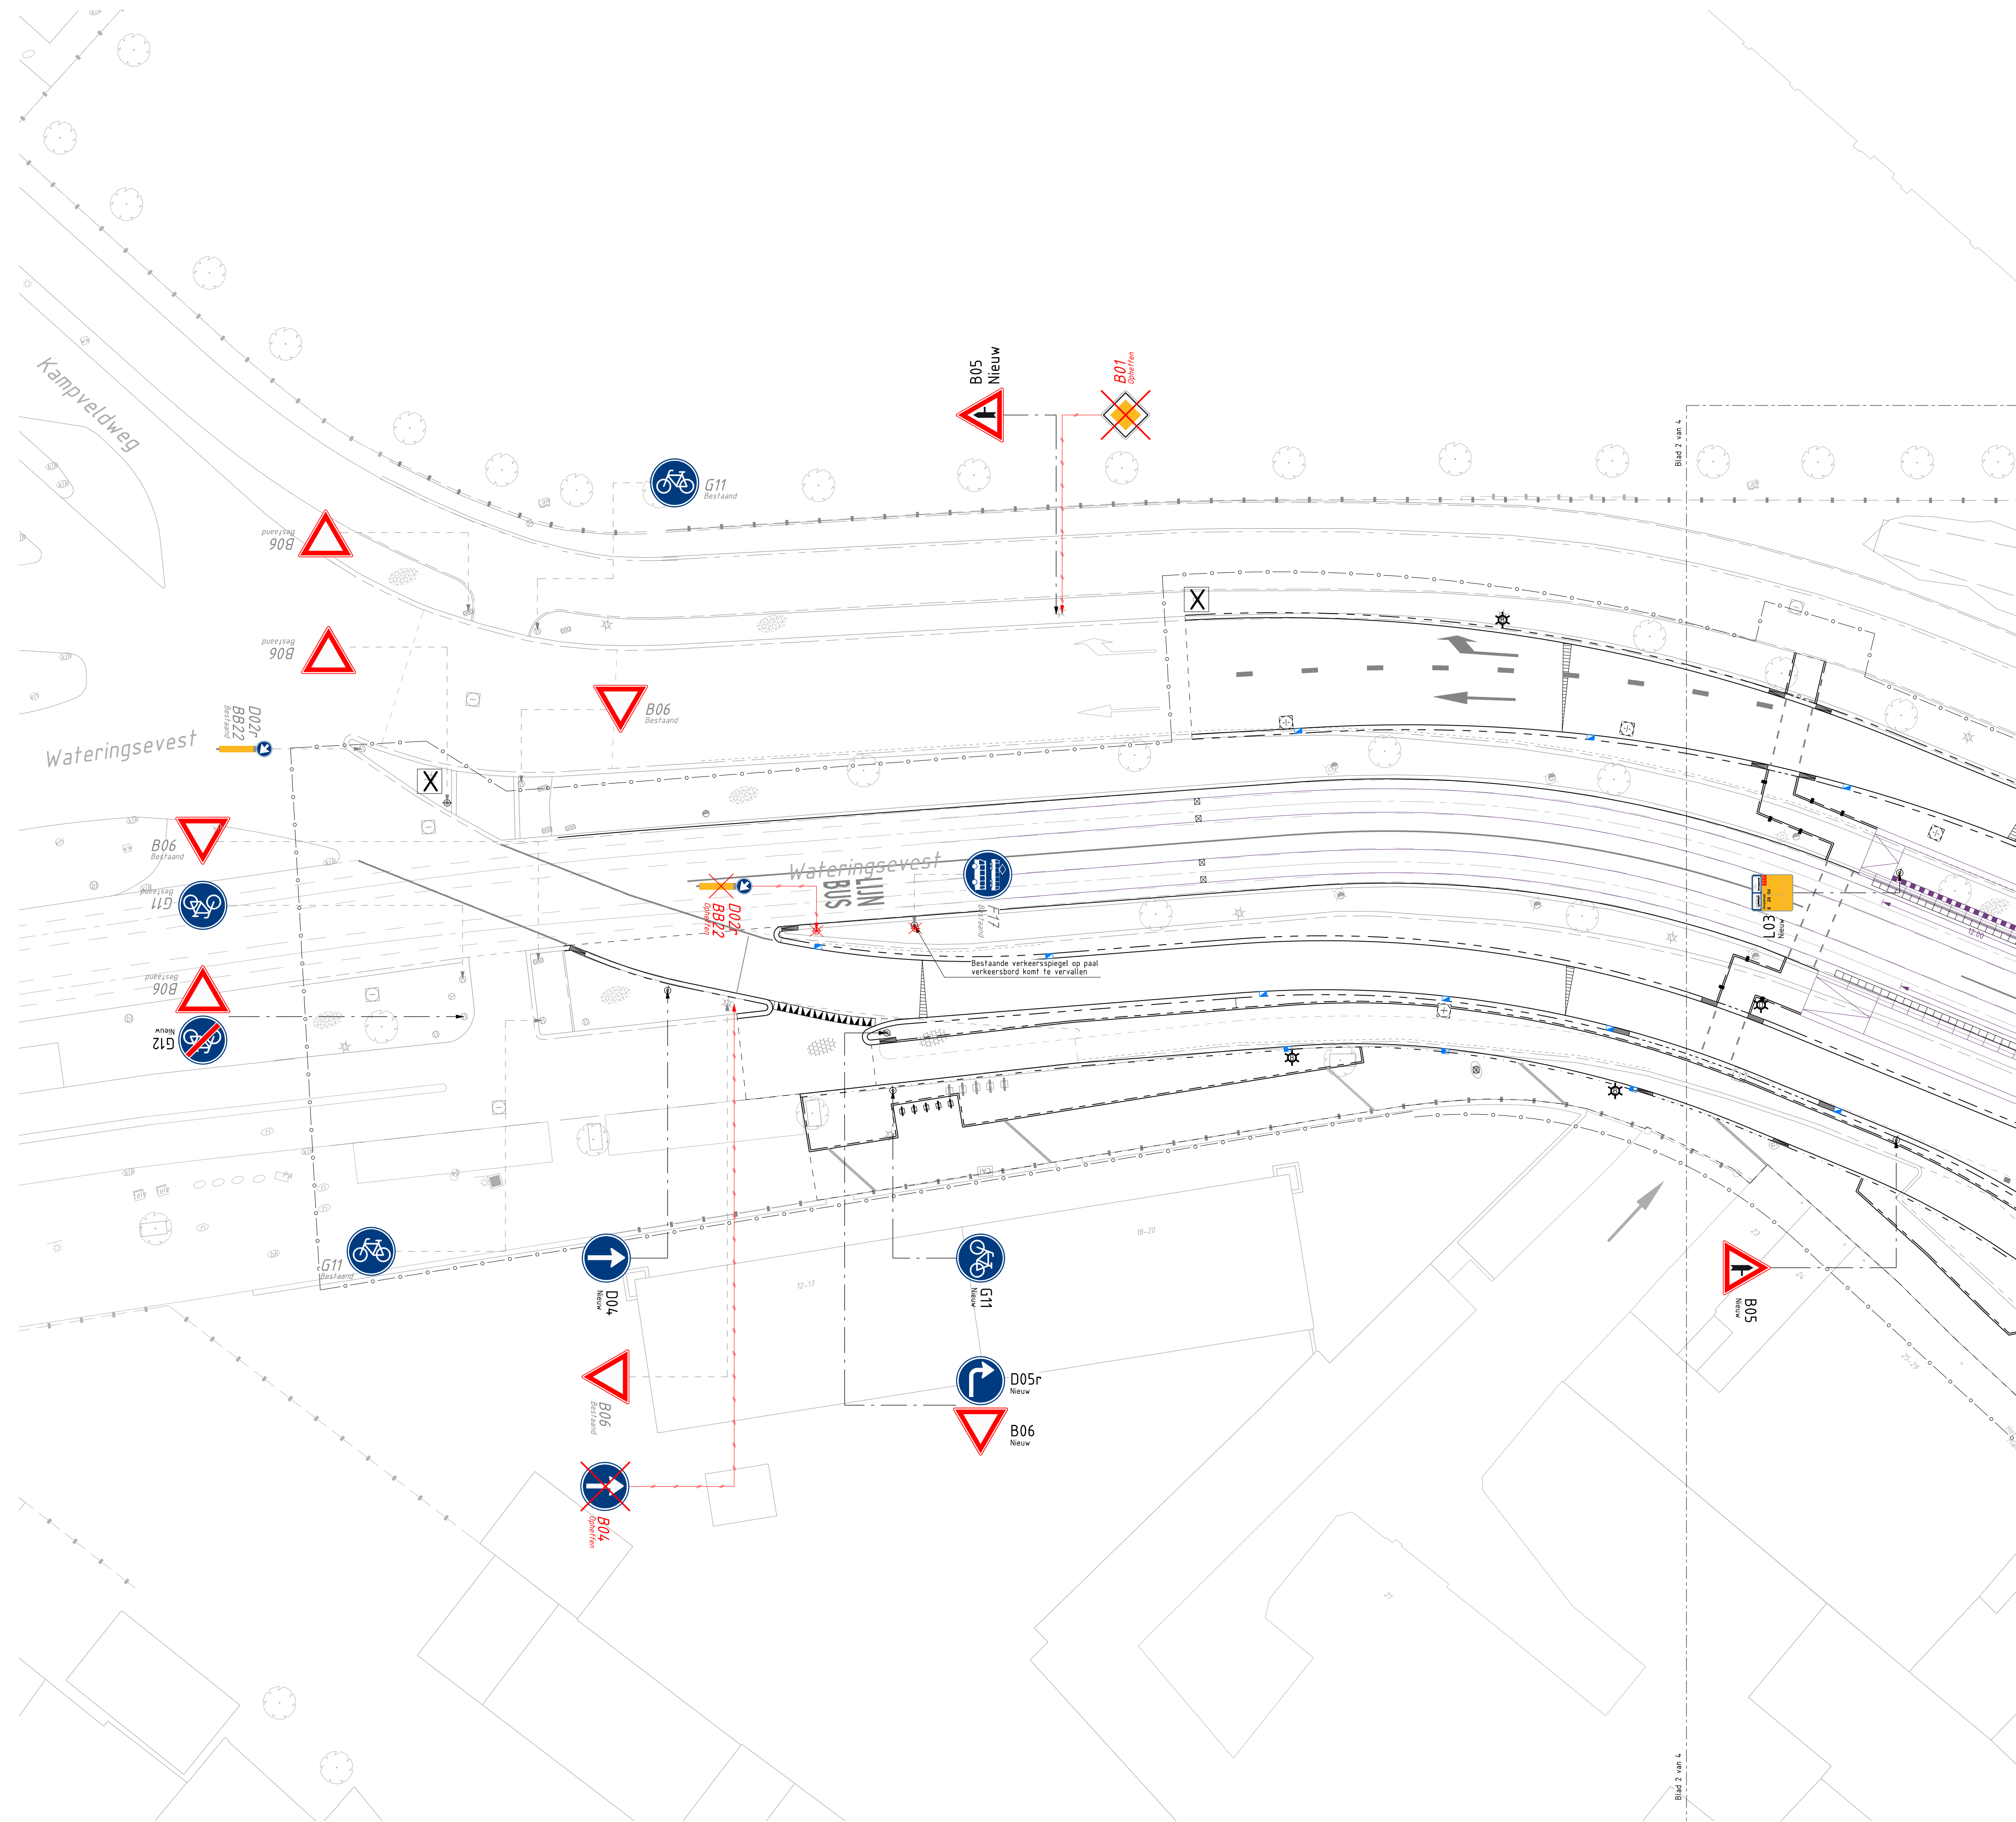

LEGENDA MARKERING



- Streepmarkering 1-1 (0,10m)
- Streepmarkering 1-3 (0,15m)
- Streepmarkering 1-3 (0,30m)
- Lijnmarkering (0,10m)
- Lijnmarkering (0,15m)
- Scheidingsstreep (3x0,10)
- Stopstreep rijbaan (0,30m)
- Stopstreep fietspad (0,20m)
- Asmakering fietspad 30-270 (0,10m)
- Kanalisatiestreep 50-50 (0,10m)
- Blokmarkering 50-50 (0,10m)
- Driehoeksmarkering (0,50m)
- Driehoeksmarkering (0,30m)
- Zonestreep (0,20m + 0,10m)
- Zoneaanduiding
- Pijlmarkering (5,00m)
- Pijlmarkering (2,50m) met fietssymbool (1,35m)

LEGENDA BEBORDING

- Paal t.b.v. verkeersbord
- Wegwijzer fietsverkeer
- Verkeerszuil
- Gedenksteen/monument
- Lichtmast met type
- Locatie nieuwe bebording
- Te handhaven bebording
- Te opheffen bebording
- Te verplaatsen bebording

SITUATIE

Schaal 1:10.000

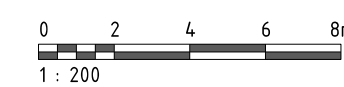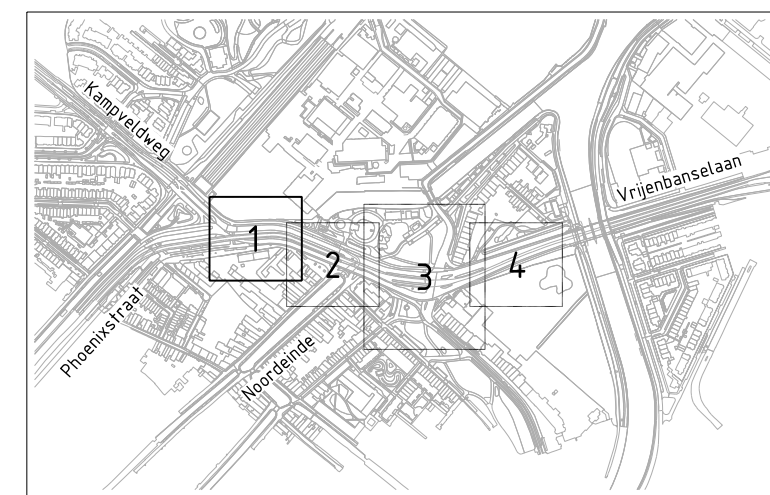

ALGEMENE OPMERKINGEN:

- Maatvoering, tenzij anders vermeld
- hoogtematen in meters t.o.v. N.A.P.
- maatvoering in meters
- materiaalmaten in millimeters
- Handmatige wijzigingen zijn niet toegestaan

5.1	11-02-2025	Ontbrekende lagen hersteld	BvdV.	MvA.
5.0	10-02-2025	Diverse wijzigingen	BvdV.	MvA.
4.0	15-01-2025	Nvl. Diverse wijzigingen	BvdV.	MvA.
3.0	18-12-2024	Versie t.b.v. toetsing verkeersbesluit	BvdV.	MvA.
2.0	05-12-2024	Status definitief	BvdV.	MvA.
1.0	22-11-2024	Status concept	BvdV.	MvA.
0.1	15-11-2024	Interne controle	BvdV.	MvA.
Versie	Datum	Omschrijving	Getekend	Controle

PROJECTOMSCHRIJVING		DATUM		SCHAAL	
Wateringsevest - Nieuwe Plantage Herinrichting		17-12-2024		1:200	
BESTEK		D15-2024		FORMAAT	
				ISO A1	
TEKENINGOMSCHRIJVING		BLAD VAN BLADEN		1 VAN 4	
Bestek		TEKENINGNUMMER		WIJZ.NR	
Bebordingsplan		D15-2024-17-01		5.1	
t.b.v. verkeersbesluit					
OPDRACHTGEVER		Afdeling Roadside		Stationsplein 1	
Gemeente Delft		postbus 78		2611 BV DELFT	
		2020 ME DELFT		tel. 14015	
STATUS		TEKENAAR		GECONTROLEERD	
Definitief		BvdV.		M.v.A.	
				GOEDGEKEURD	
				M.v.A.	