


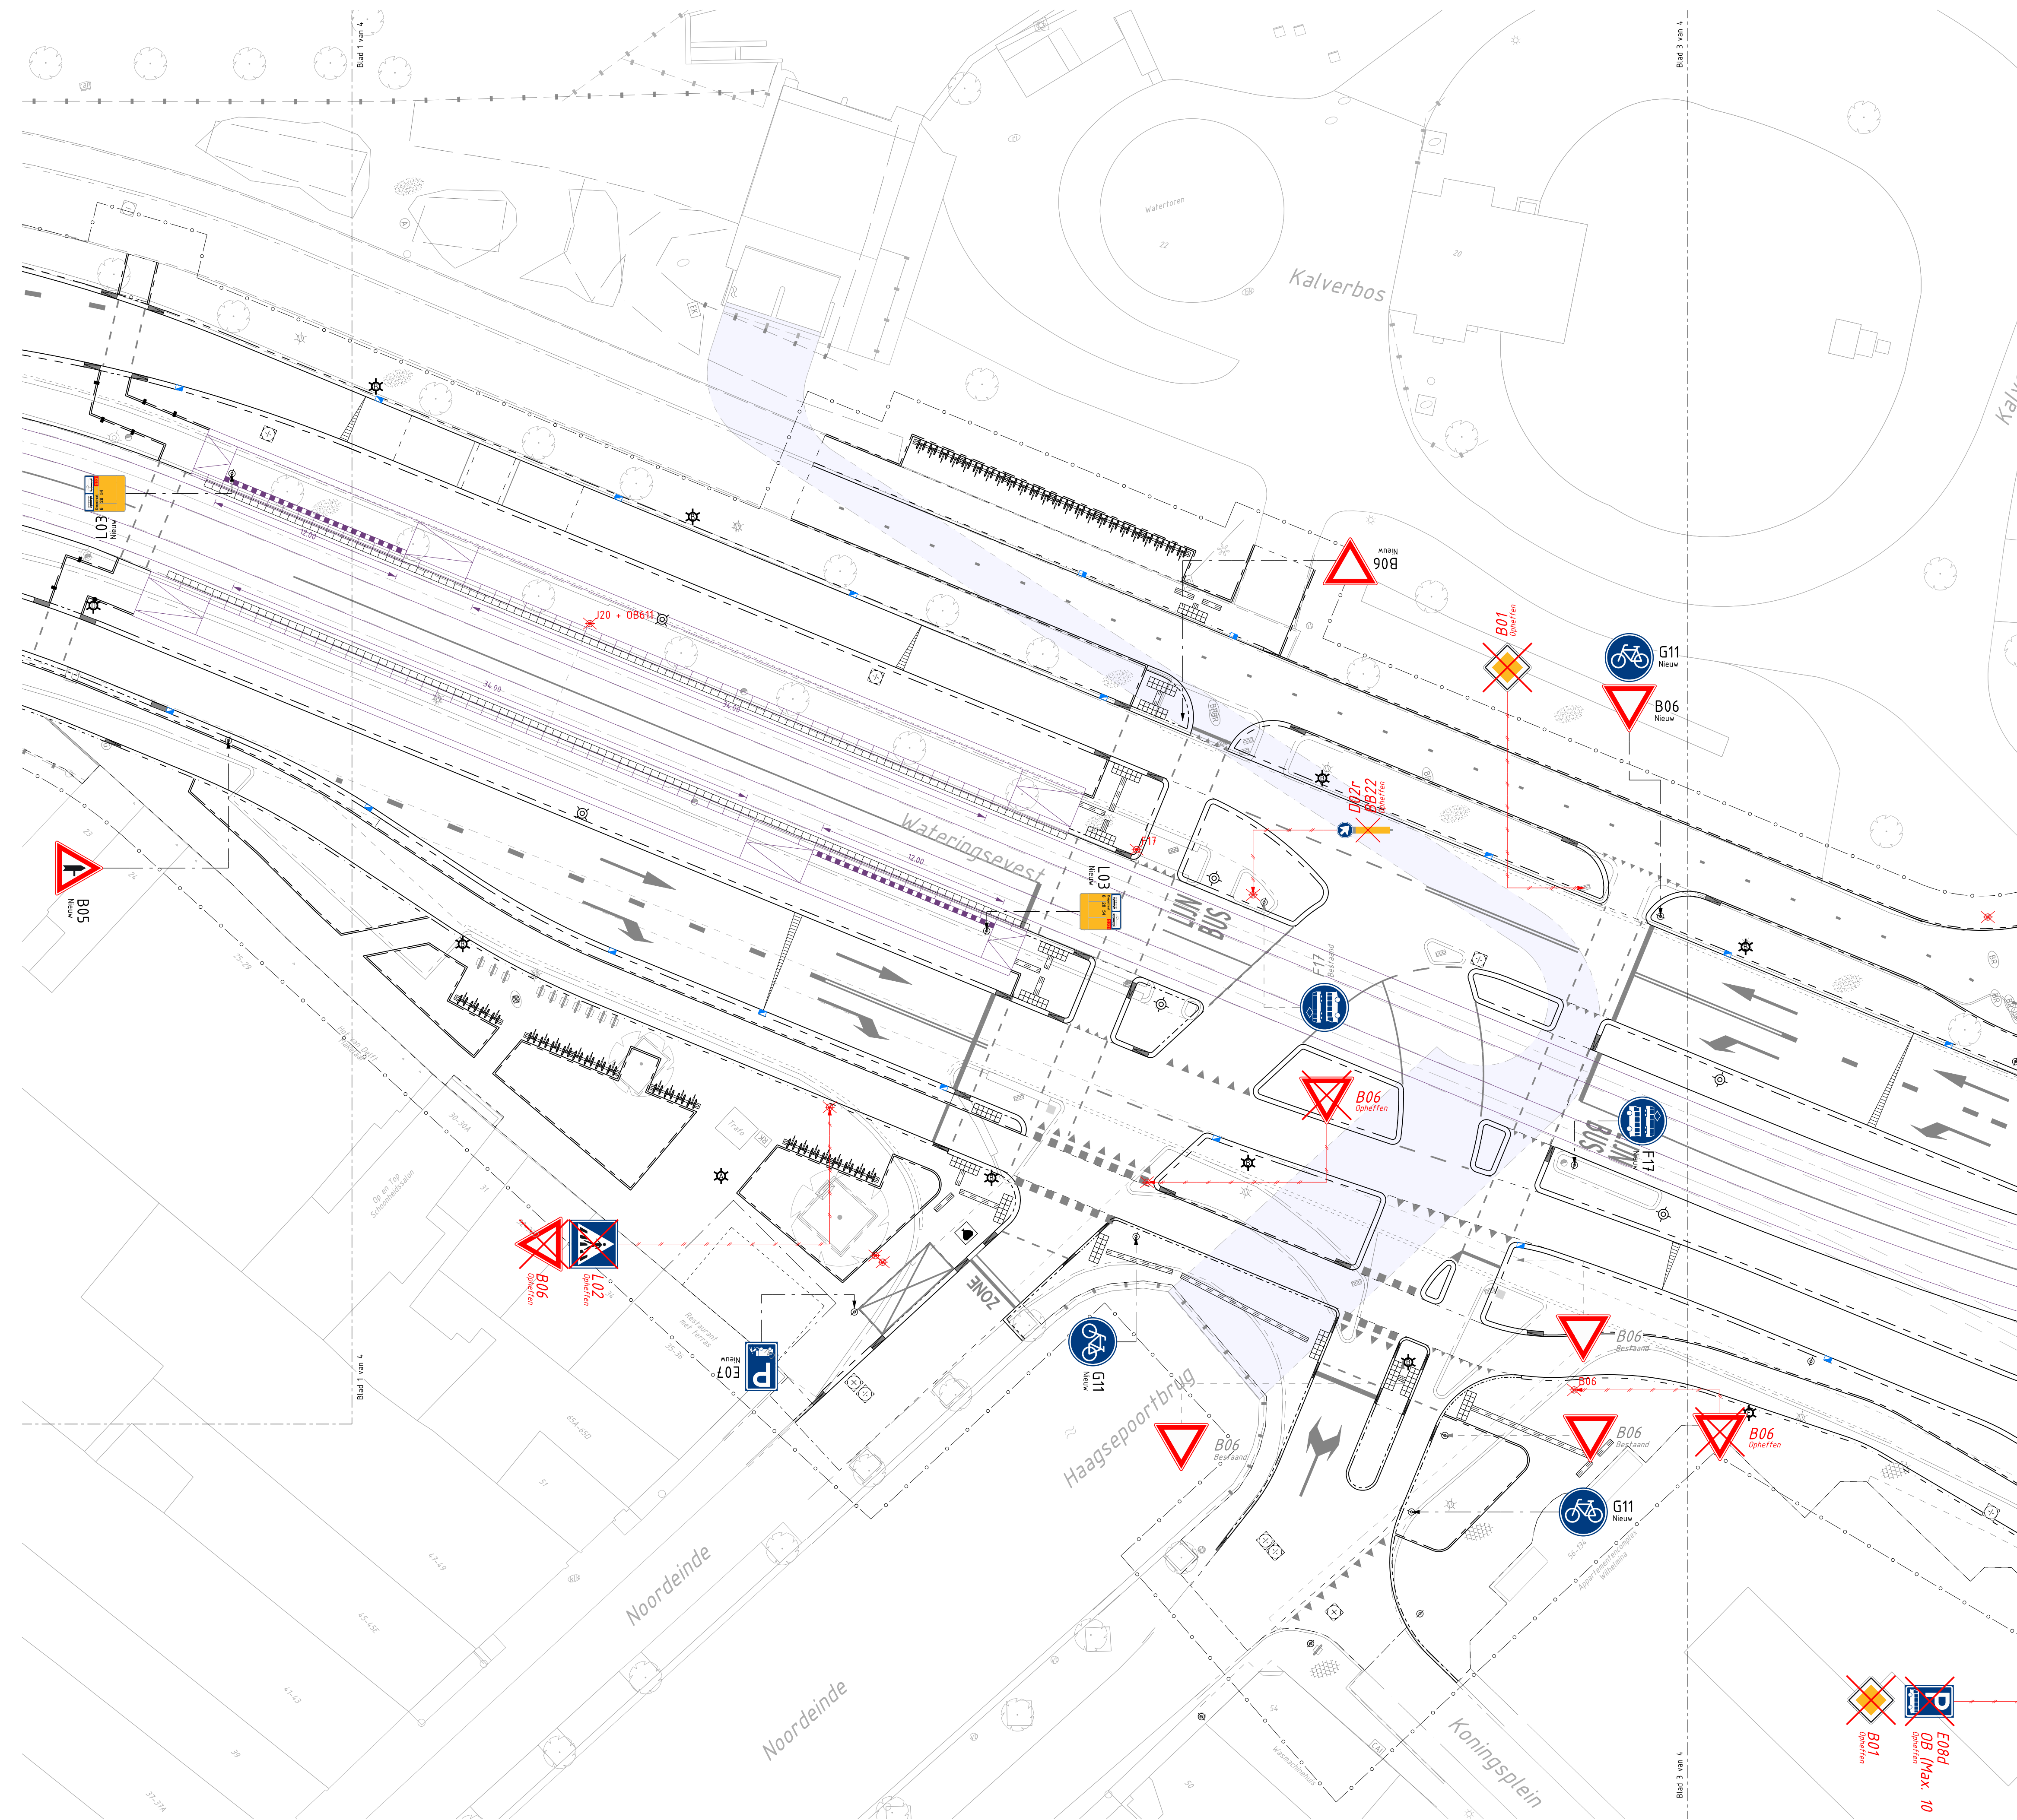

LEGENDA MARKERING



- Streepmarkering 1-1 (0,10m)
- Streepmarkering 1-3 (0,15m)
- Streepmarkering 1-3 (0,30m)
- Lijnmarkering (0,10m)
- Lijnmarkering (0,15m)
- Scheidingsstreep (3x0,10)
- Stopstreep rijbaan (0,30m)
- Stopstreep fietspad (0,20m)
- Asmarkering fietspad 30-270 (0,10m)
- Kanalisatiestreep 50-50 (0,10m)
- Blokmarkering 50-50 (0,10m)
- Driehoeksmarkering (0,50m)
- Driehoeksmarkering (0,30m)
- Zonestreep (0,20m + 0,10m)
- Zoneaanduiding
- Pijlmarkering (5,00m)
- Pijlmarkering (2,50m) met fietssymbool (1,35m)

LEGENDA BEBORDING

- Paal t.b.v. verkeersbord
- Wegwijzer fietsverkeer
- Verkeerszuil
- Gedeksteen/monument
- Lichtmast met type
- Locatie nieuwe bebording
- Te handhaven bebording
- Te Ophheffen bebording
- Te verplaatsen bebording

SITUATIE

Schaal 1:10.000

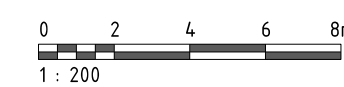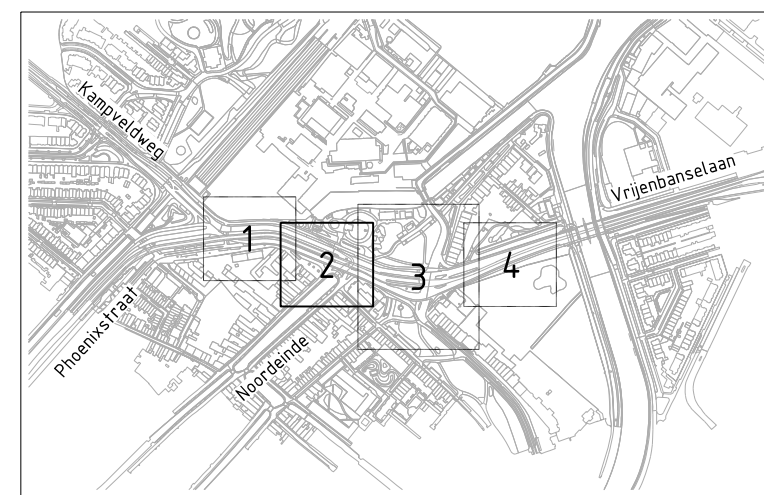

1: 200

ALGEMENE OPMERKINGEN:
Maatvoering, tenzij anders vermeld:
- hoogtematen in meters t.o.v. N.A.P.
- maatvoering in meters
- maten in millimeters
Handmatige wijzigingen zijn niet toegestaan

5.1	11-02-2025	Ontbrekende lagen hersteld	BvdV	MvA
5.0	10-02-2025	Diverse wijzigingen	BvdV	MvA
4.0	15-01-2025	Nvl Diverse wijzigingen	BvdV	MvA
3.0	18-12-2024	Versie t.b.v. Toetsing verkeersbesluit	BvdV	MvA
2.0	05-12-2024	Status definitief	BvdV	MvA
1.0	22-11-2024	Status concept	BvdV	MvA
0.1	15-11-2024	Interne controle	BvdV	MvA
Versie Datum Omschrijving			Getekend	Controle

PROJECTOMSCHRIJVING		DATUM	SCHAAL
Wateringsevest - Nieuwe Plantage Herinrichting		17-12-2024	1:200
BESTEK		FORMAAT	ISO A1
D15-2024		BLAD VAN BLADEN	2 VAN 4
TEKENINGOMSCHRIJVING		TEKENINGNUMMER	WIJZ.NR
Bestek		D15-2024-17-02	5.1
Bebordingsplan		Afdeling Roadside postbus 78 2000 ME DELFT	
t.b.v. verkeersbesluit		Stationsplein 1 2011 BV DELFT tel. 14015	
OPDRACHTGEVER		Gemeente Delft	
STATUS	TEKENAAR	GECONTROLEERD	GOEDGEKEURD
Definitief	BvdV	MvA	MvA