


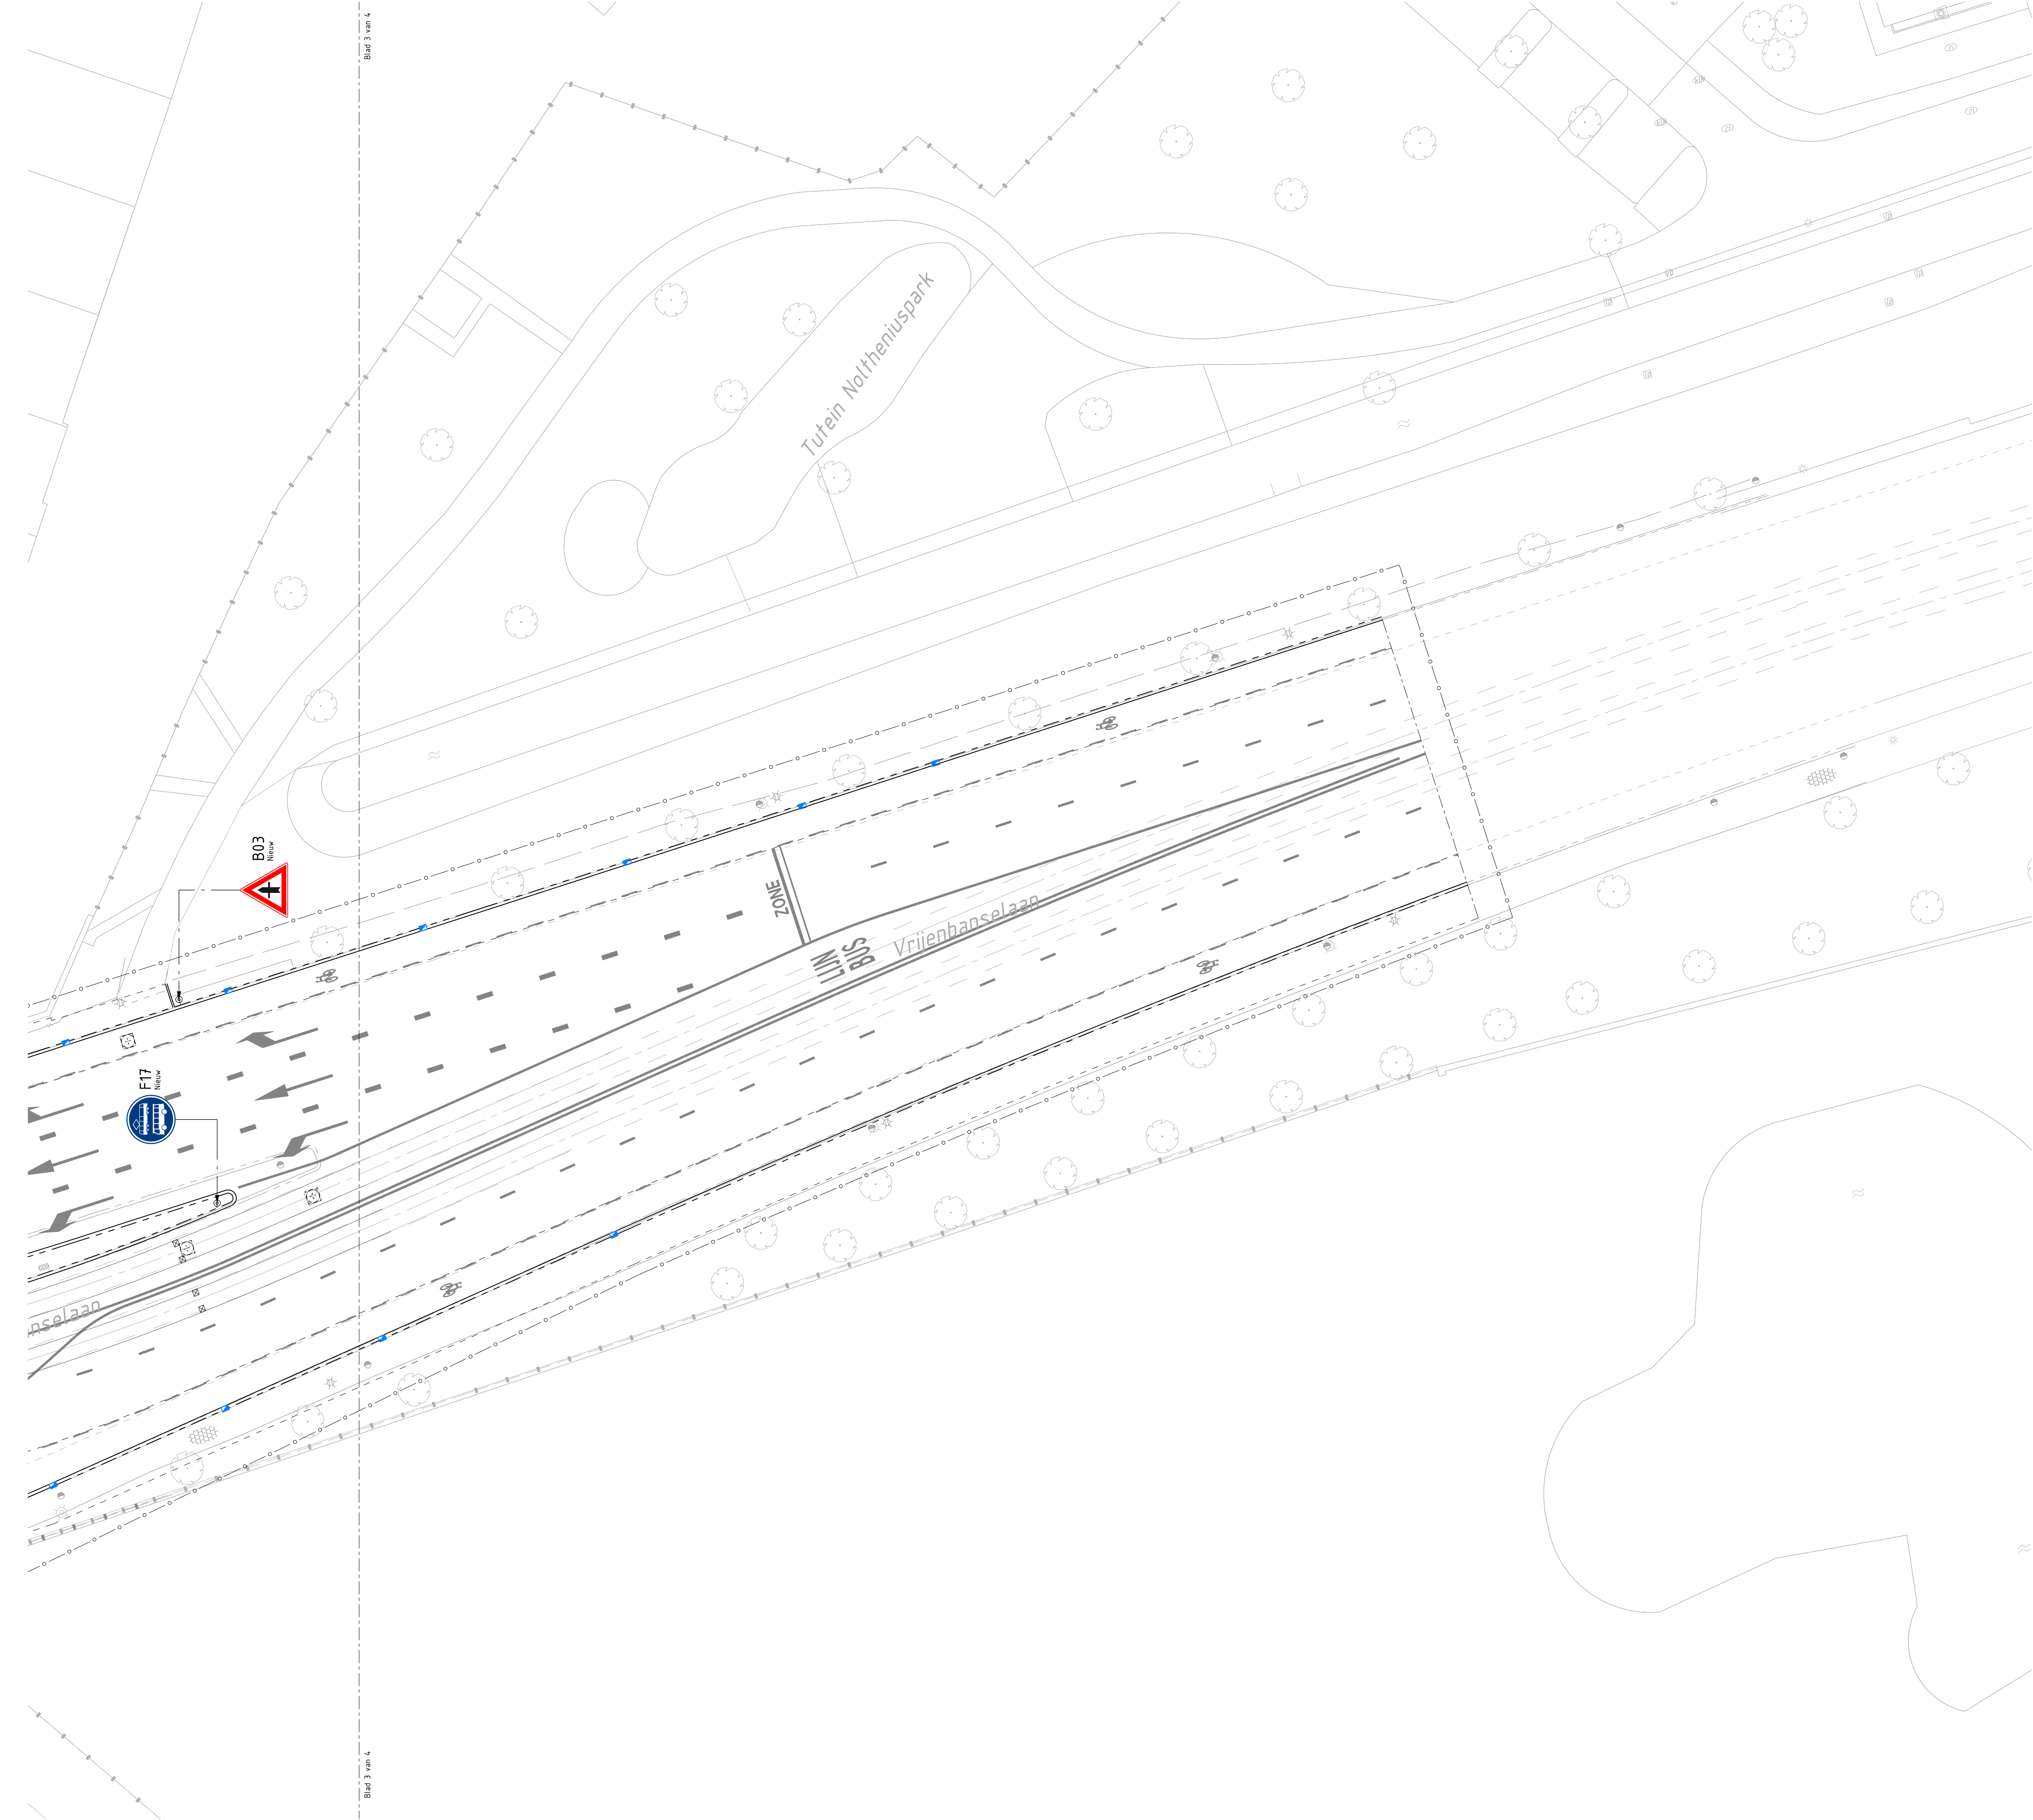

LEGENDA MARKERING


- Streepmarkering 1-1 (0,10m)
- Streepmarkering 1-3 (0,15m)
- Streepmarkering 1-3 (0,30m)
- Lijnmarkering (0,10m)
- Lijnmarkering (0,15m)
- Scheidingsstreep (3x0,10)
- Stopstreep rijbaan (0,30m)
- Stopstreep fietspad (0,20m)
- Asmakering fietspad 30-270 (0,10m)
- Kanalisatiestreep 50-50 (0,10m)
- Blokmarkering 50-50 (0,10m)
- Driehoeksmarkering (0,50m)
- Driehoeksmarkering (0,30m)
- Zonestreep (0,20m + 0,10m)
- Zoneaanduiding
- Pijlmarkering (5,00m)
- Pijlmarkering (2,50m) met fietssymbool (1,35m)

LEGENDA BEBORDING

- Paal t.b.v. verkeersbord
- Wegwijzer fietsverkeer
- Verkeerszuil
- Gedenkteken/monument
- Lichtmast met type
- Locatie nieuwe bebording
- Te handhaven bebording
- Te Ophieven bebording
- Te verplaatsen bebording

SITUATIE

Schaal: 1:10.000

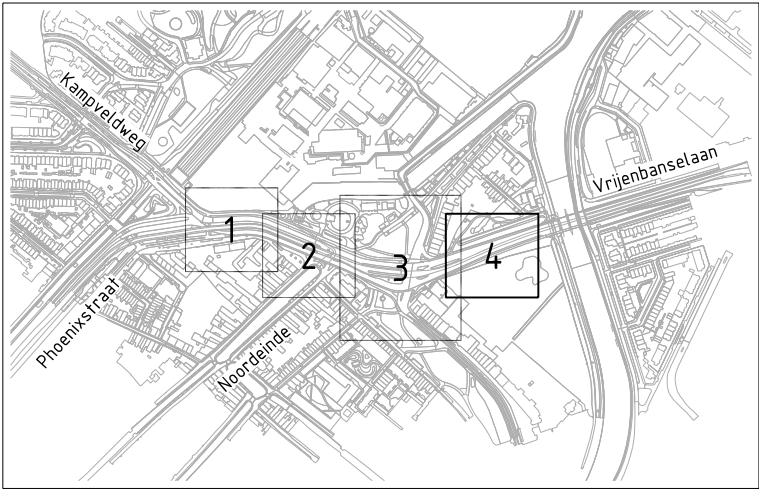

5.1	11-02-2025	Ontbrekende lagen hersteld	BvdV.	MvA.	
5.0	10-02-2025	Diverse wijzigingen	BvdV.	MvA.	
4.0	15-01-2025	Nvl. Diverse wijzigingen	BvdV.	MvA.	
3.0	18-12-2024	Versie t.b.v. toelating verkeersbesluit	BvdV.	MvA.	
2.0	05-12-2024	Status definitief	BvdV.	MvA.	
1.0	22-11-2024	Status concept	BvdV.	MvA.	
0.1	15-11-2024	Interne controle	BvdV.	MvA.	
Versie		Datum	Omschrijving	Getekend	Controle

0

2

4

6

8m

1200

ALGEMENE OPMERKINGEN:

Maatvoering, lenz en anders verneteld
hoogteaflezing in meters tot v. N.A.P.
Maatvoering in meters
materiaalaflezing in meters tot voorgeestgen
andere aflezingen zijn niet toegestaan

PROJECTOMSCHRIJVING		DATUM	SCHAAL
Wateringsevest - Nieuwe Plantage Herinrichting		17-12-2024	1:200
		BESTEK	FORMAAT
		D15-2024	ISO A1
TEKENINGOMSCHRIJVING		BLAD VAN BLADEN	
Bestek		4 VAN 4	
Bebordingsplan		TEKENINGNUMMER	WIJZ.NR
t.b.v. verkeersbesluit		D15-2024-17-04	5.1
OPDRACHTGEVER		Afdeling Realisatie postbus 79 2600 ME DELFT	
Gemeente Delft		Stationsplein 1 2011 BV DELFT tel. 14015	
			
STATUS	TEKENAAR	GECONTROLEERD	GOEDGEKEURD
Definitief	B.v.d.V.	M.v.A.	M.v.A.

Gemeente Delft