




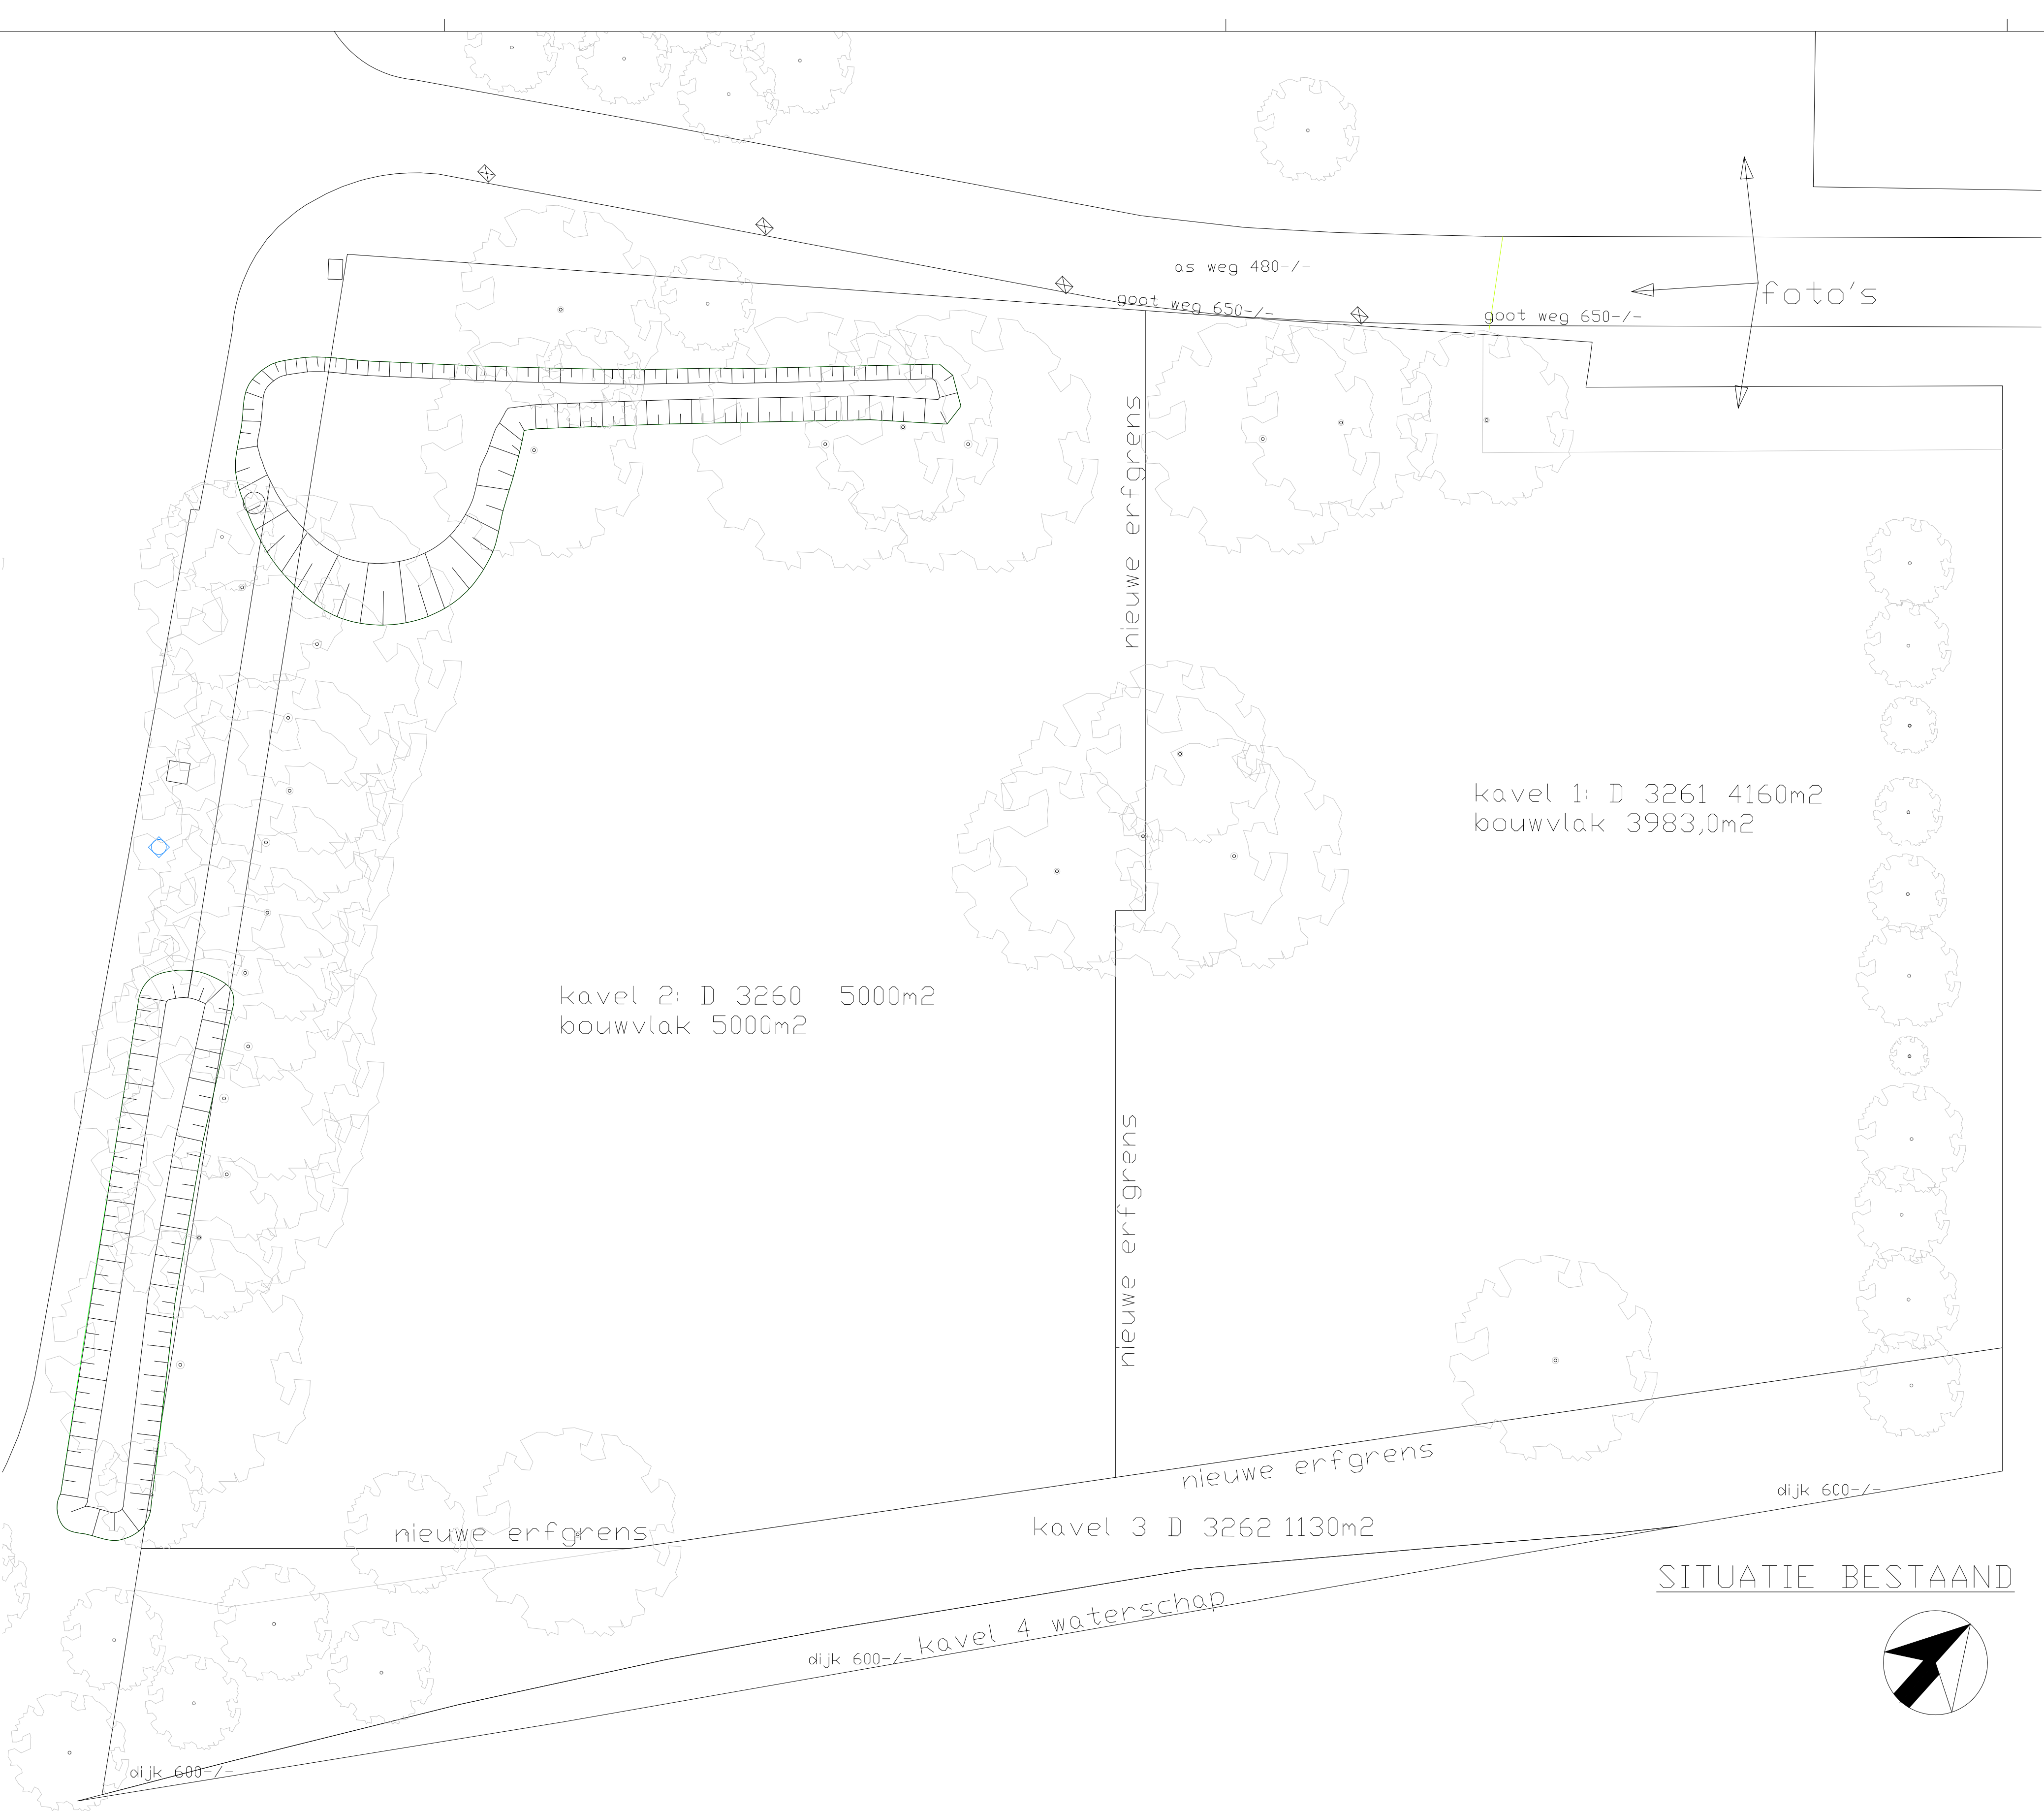


Doorsnede A-A

Doorsnede C-C

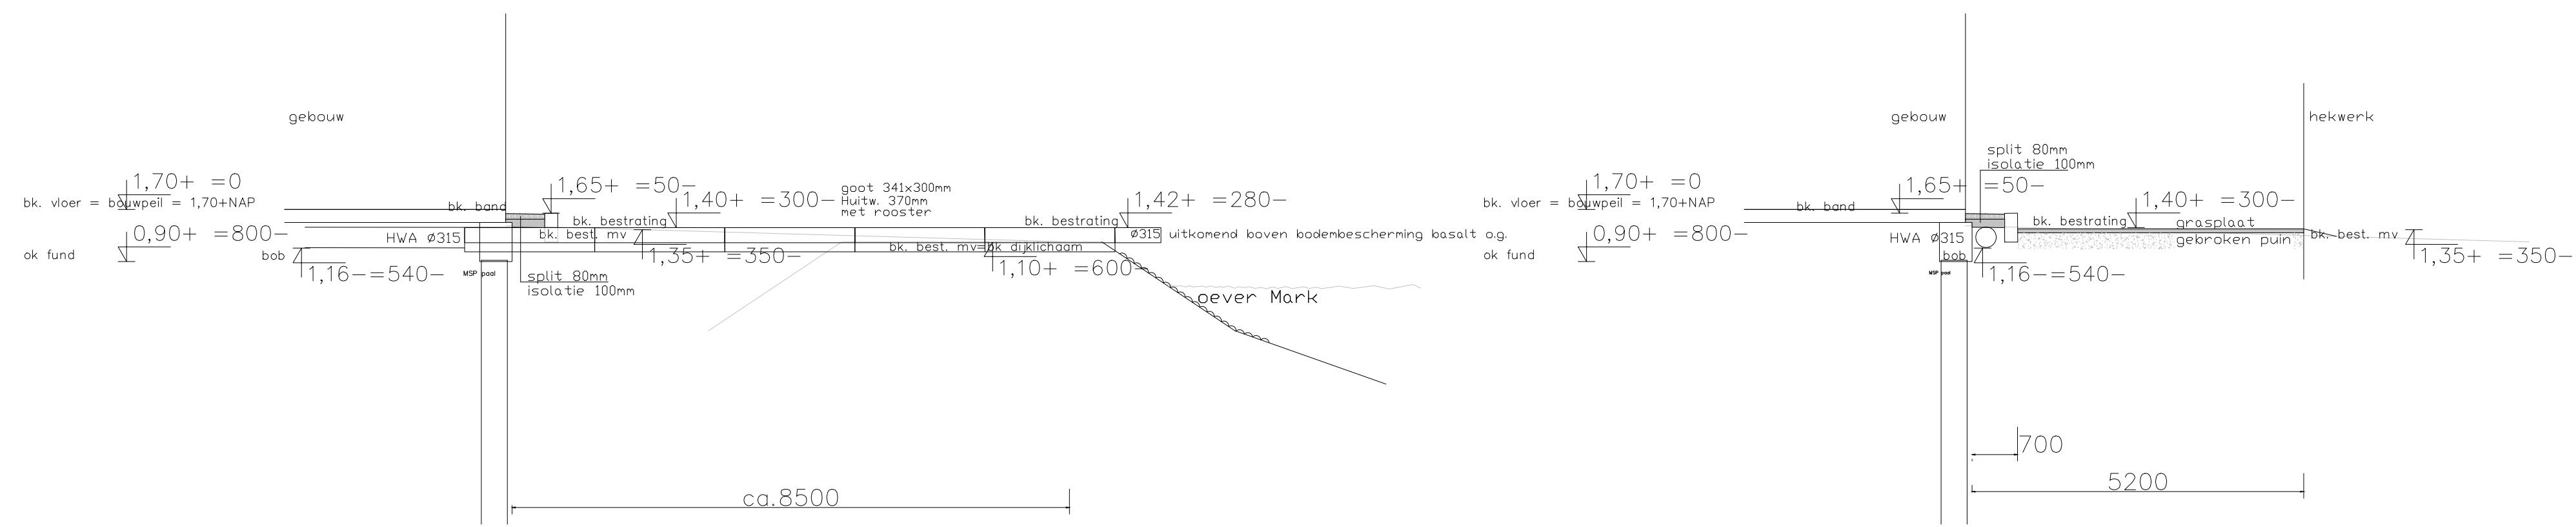

Doorsnede B-B

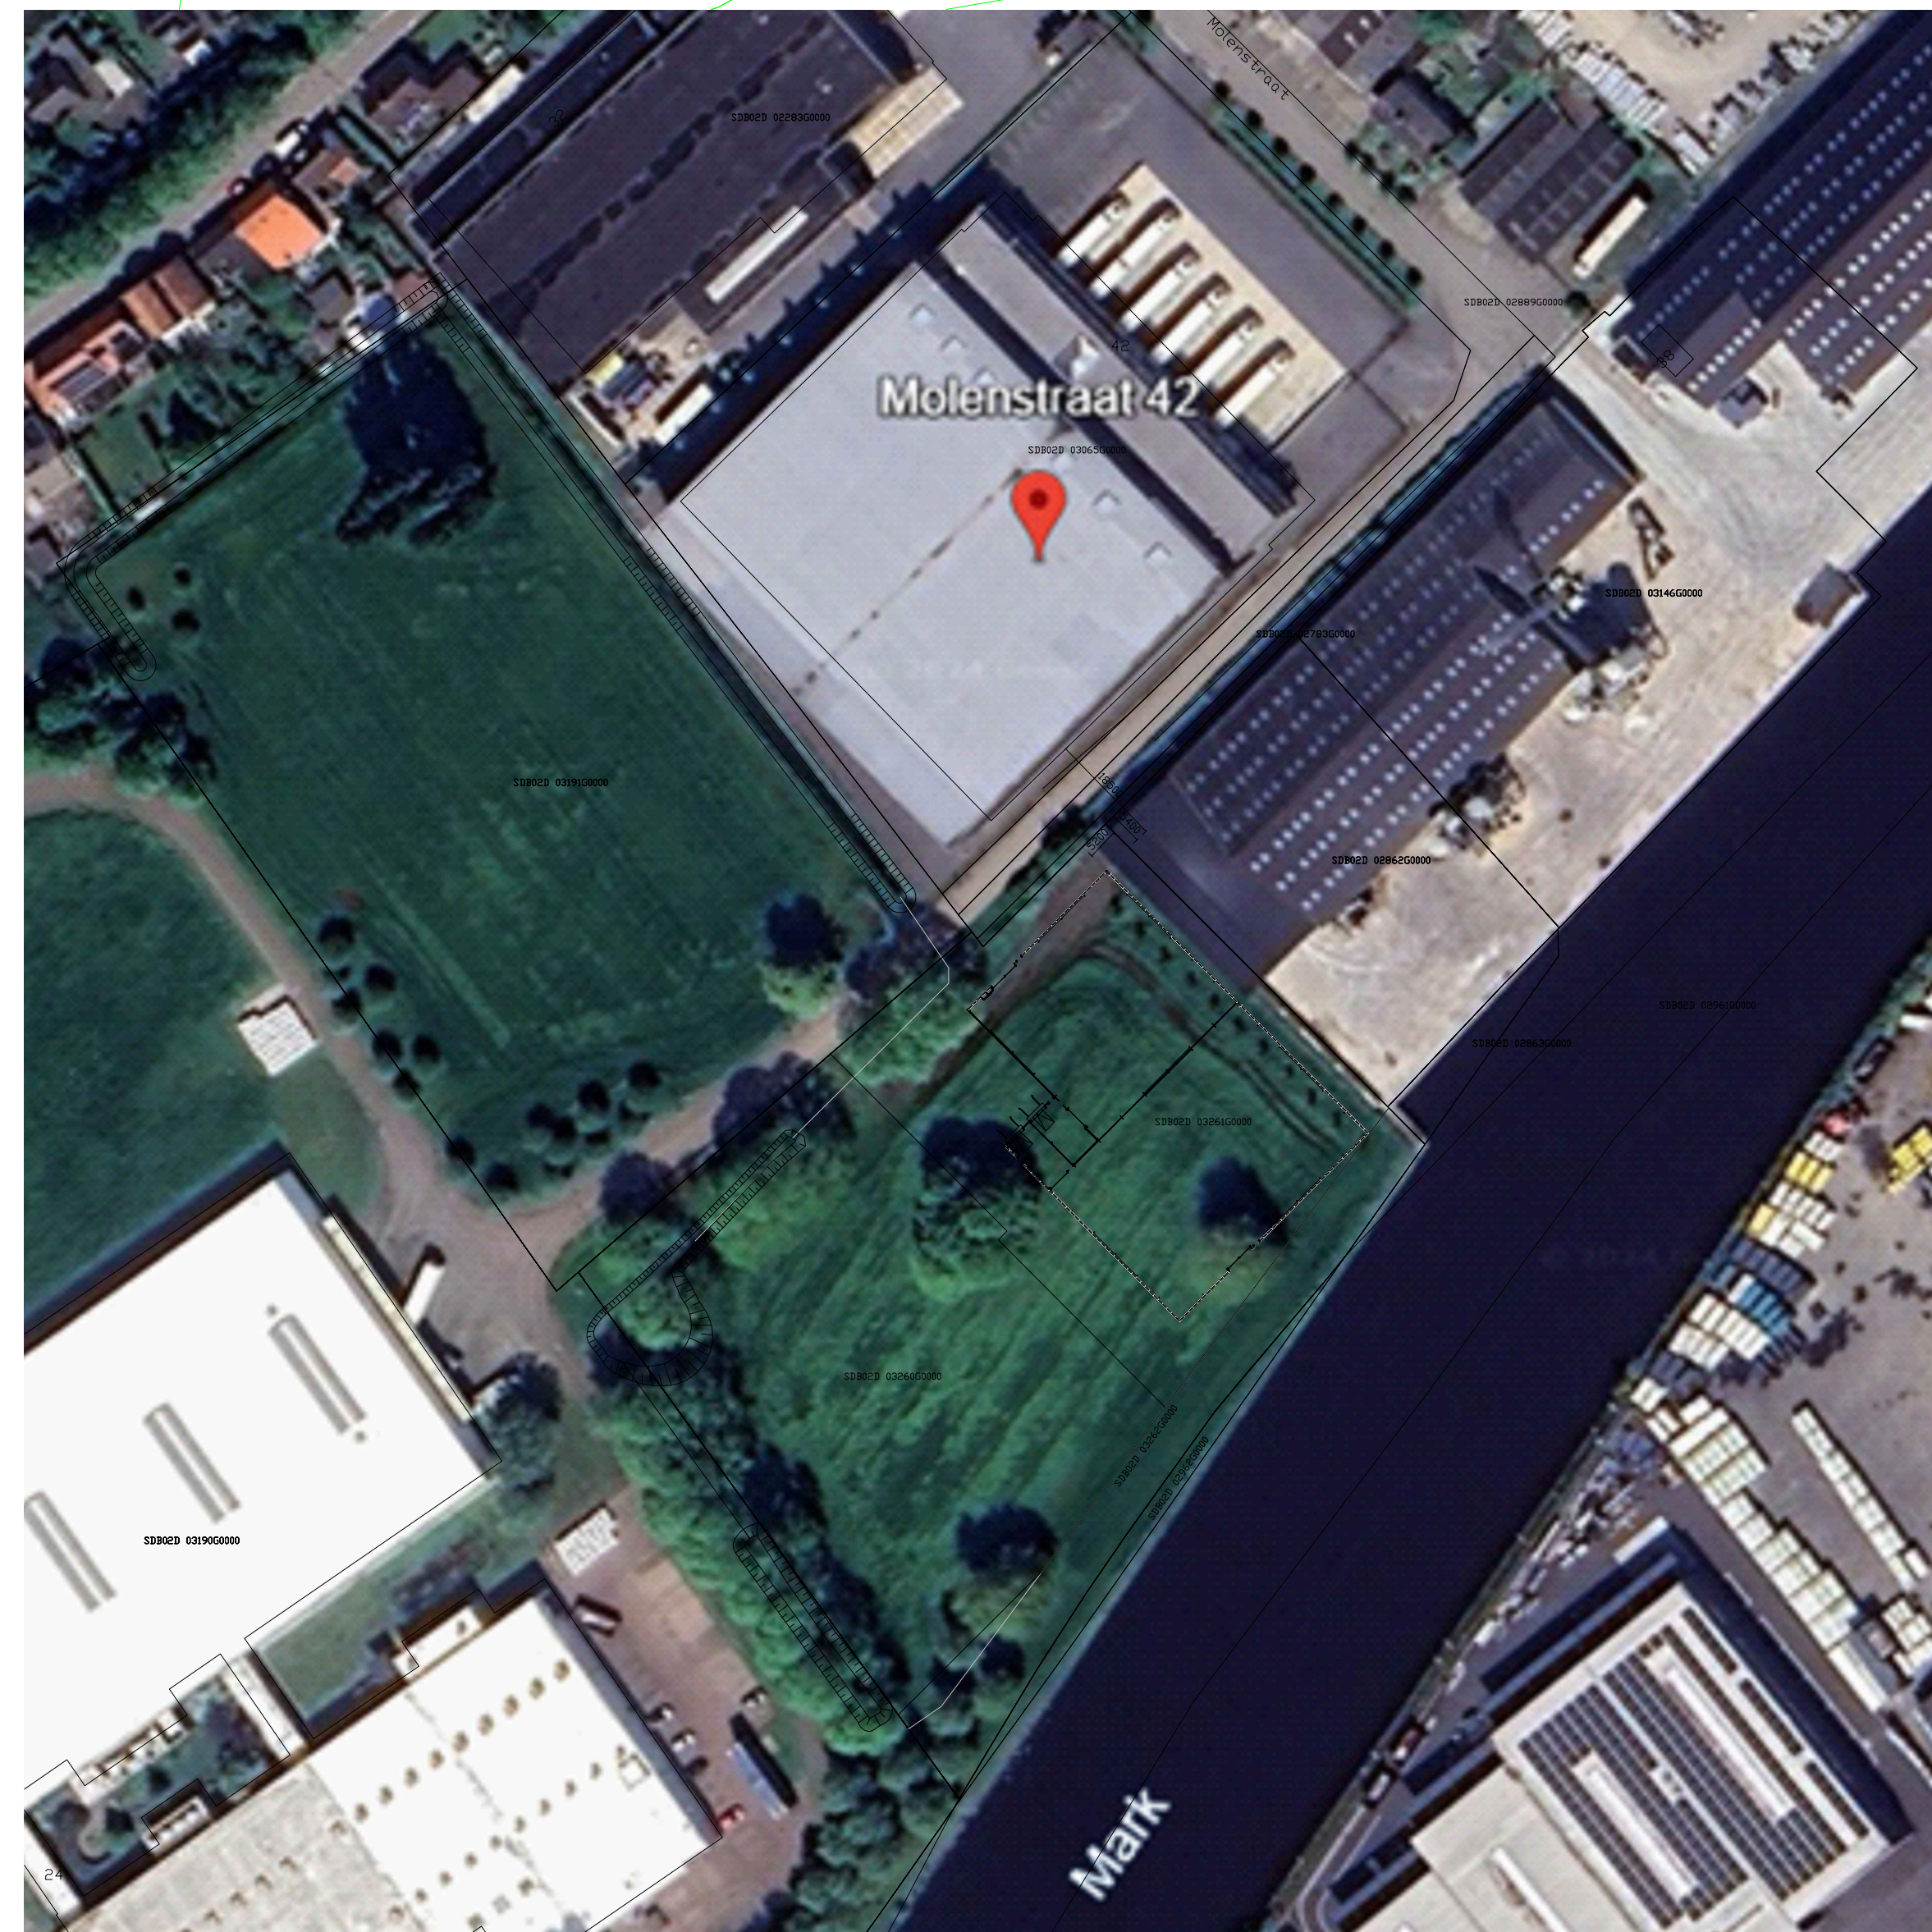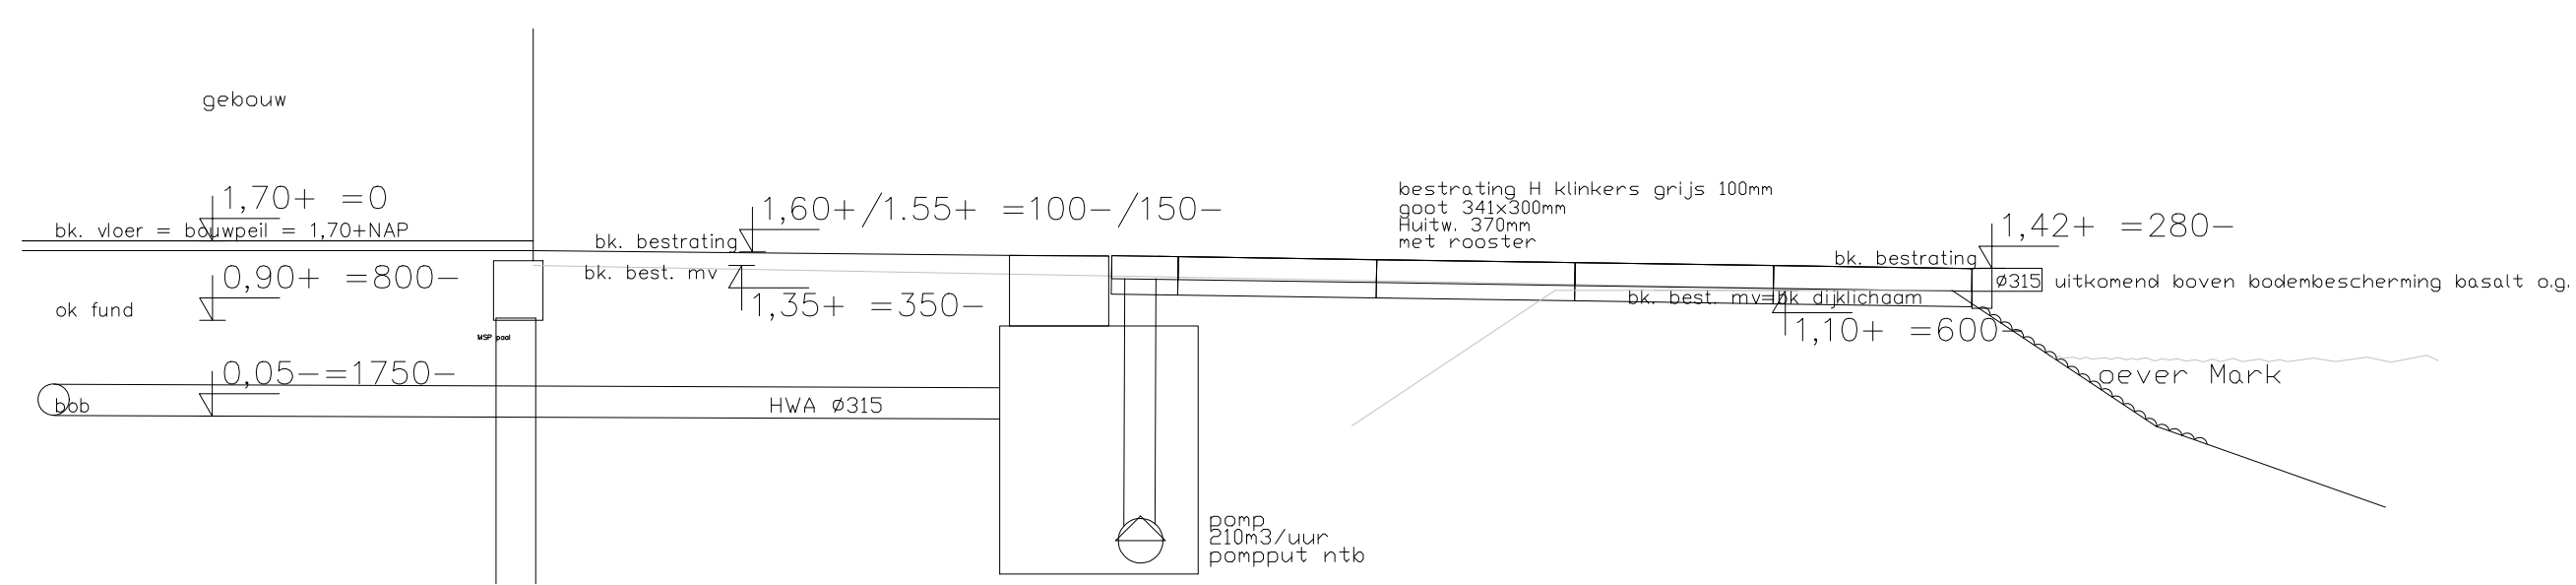

kavel 1: gemeente Standaardbuiten sectie D nr. 3261 4160m2
bouwvlak 3983,0m2
bebouwing 2347+27=2374m2
2374/3983,0=59,60%

ONDERDEEL		Definitief Ontwerp	
● bladnr.	D01	situatie bestaand en nieuw, werkzaamheden op kavel 1	
WERKOMSCHRIJVING		Nieuwbouw bedrijfsverzamelgebouw	
● werknr.	24.007	wijzigingen 23-12-24	
OPDRACHTGEVER		MJW Hoeven BV Molenstraat ong Standaardbuiten	
● getekend	HV	● datum	08-12-2024
		● schaal	1:1000/250/75
		● formaat	A0
		● gekontr.	

ADDIRCO bouwbuuro
Addirco Bouwbuuro BV
Wilgenroos 33
4741 JJ Hoeven
tel: 0165-508079
E-mail: info@addirco.nl
www.addirco.nl