
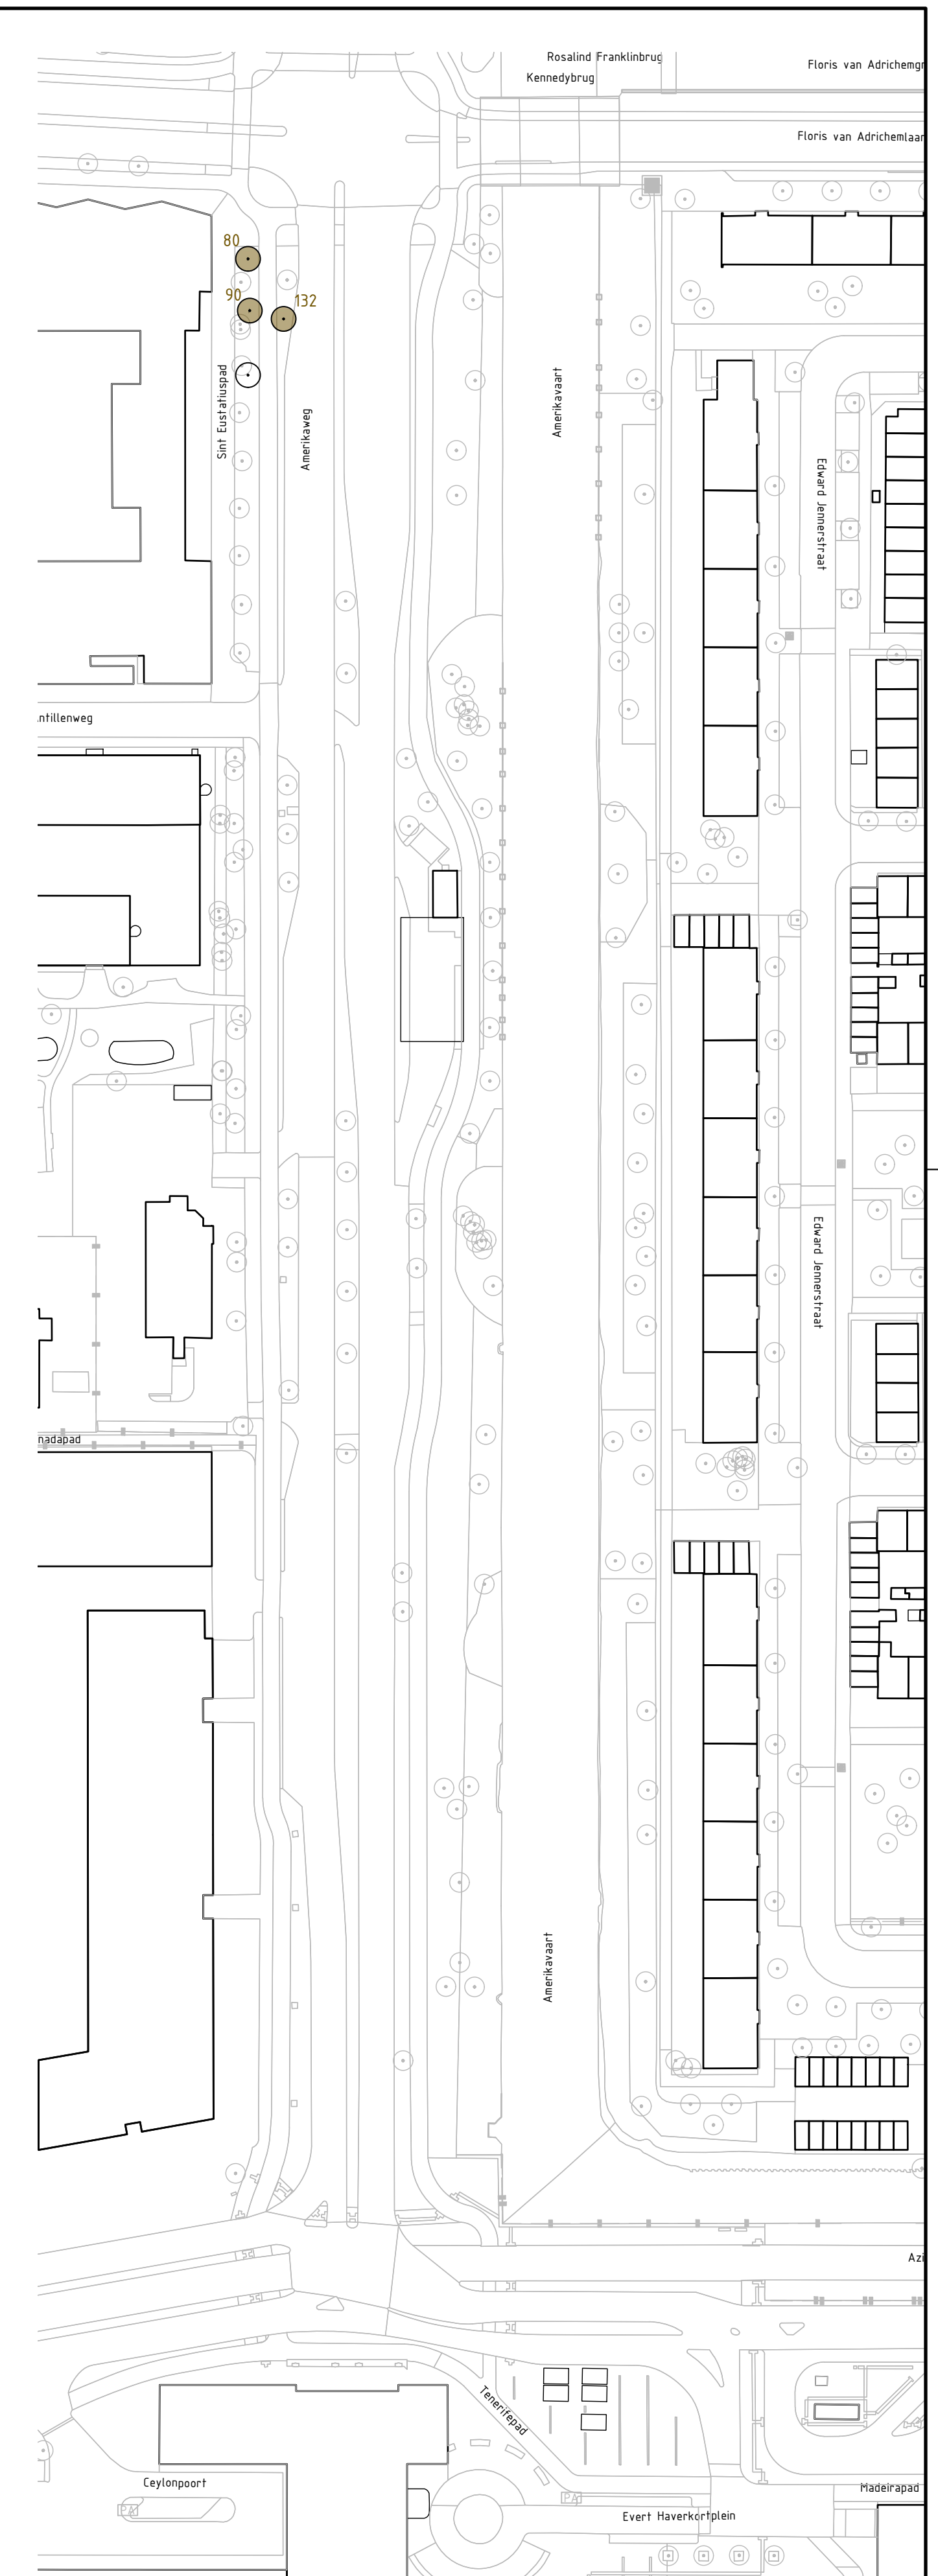


Bomen kappen/verplanten Q1 2025

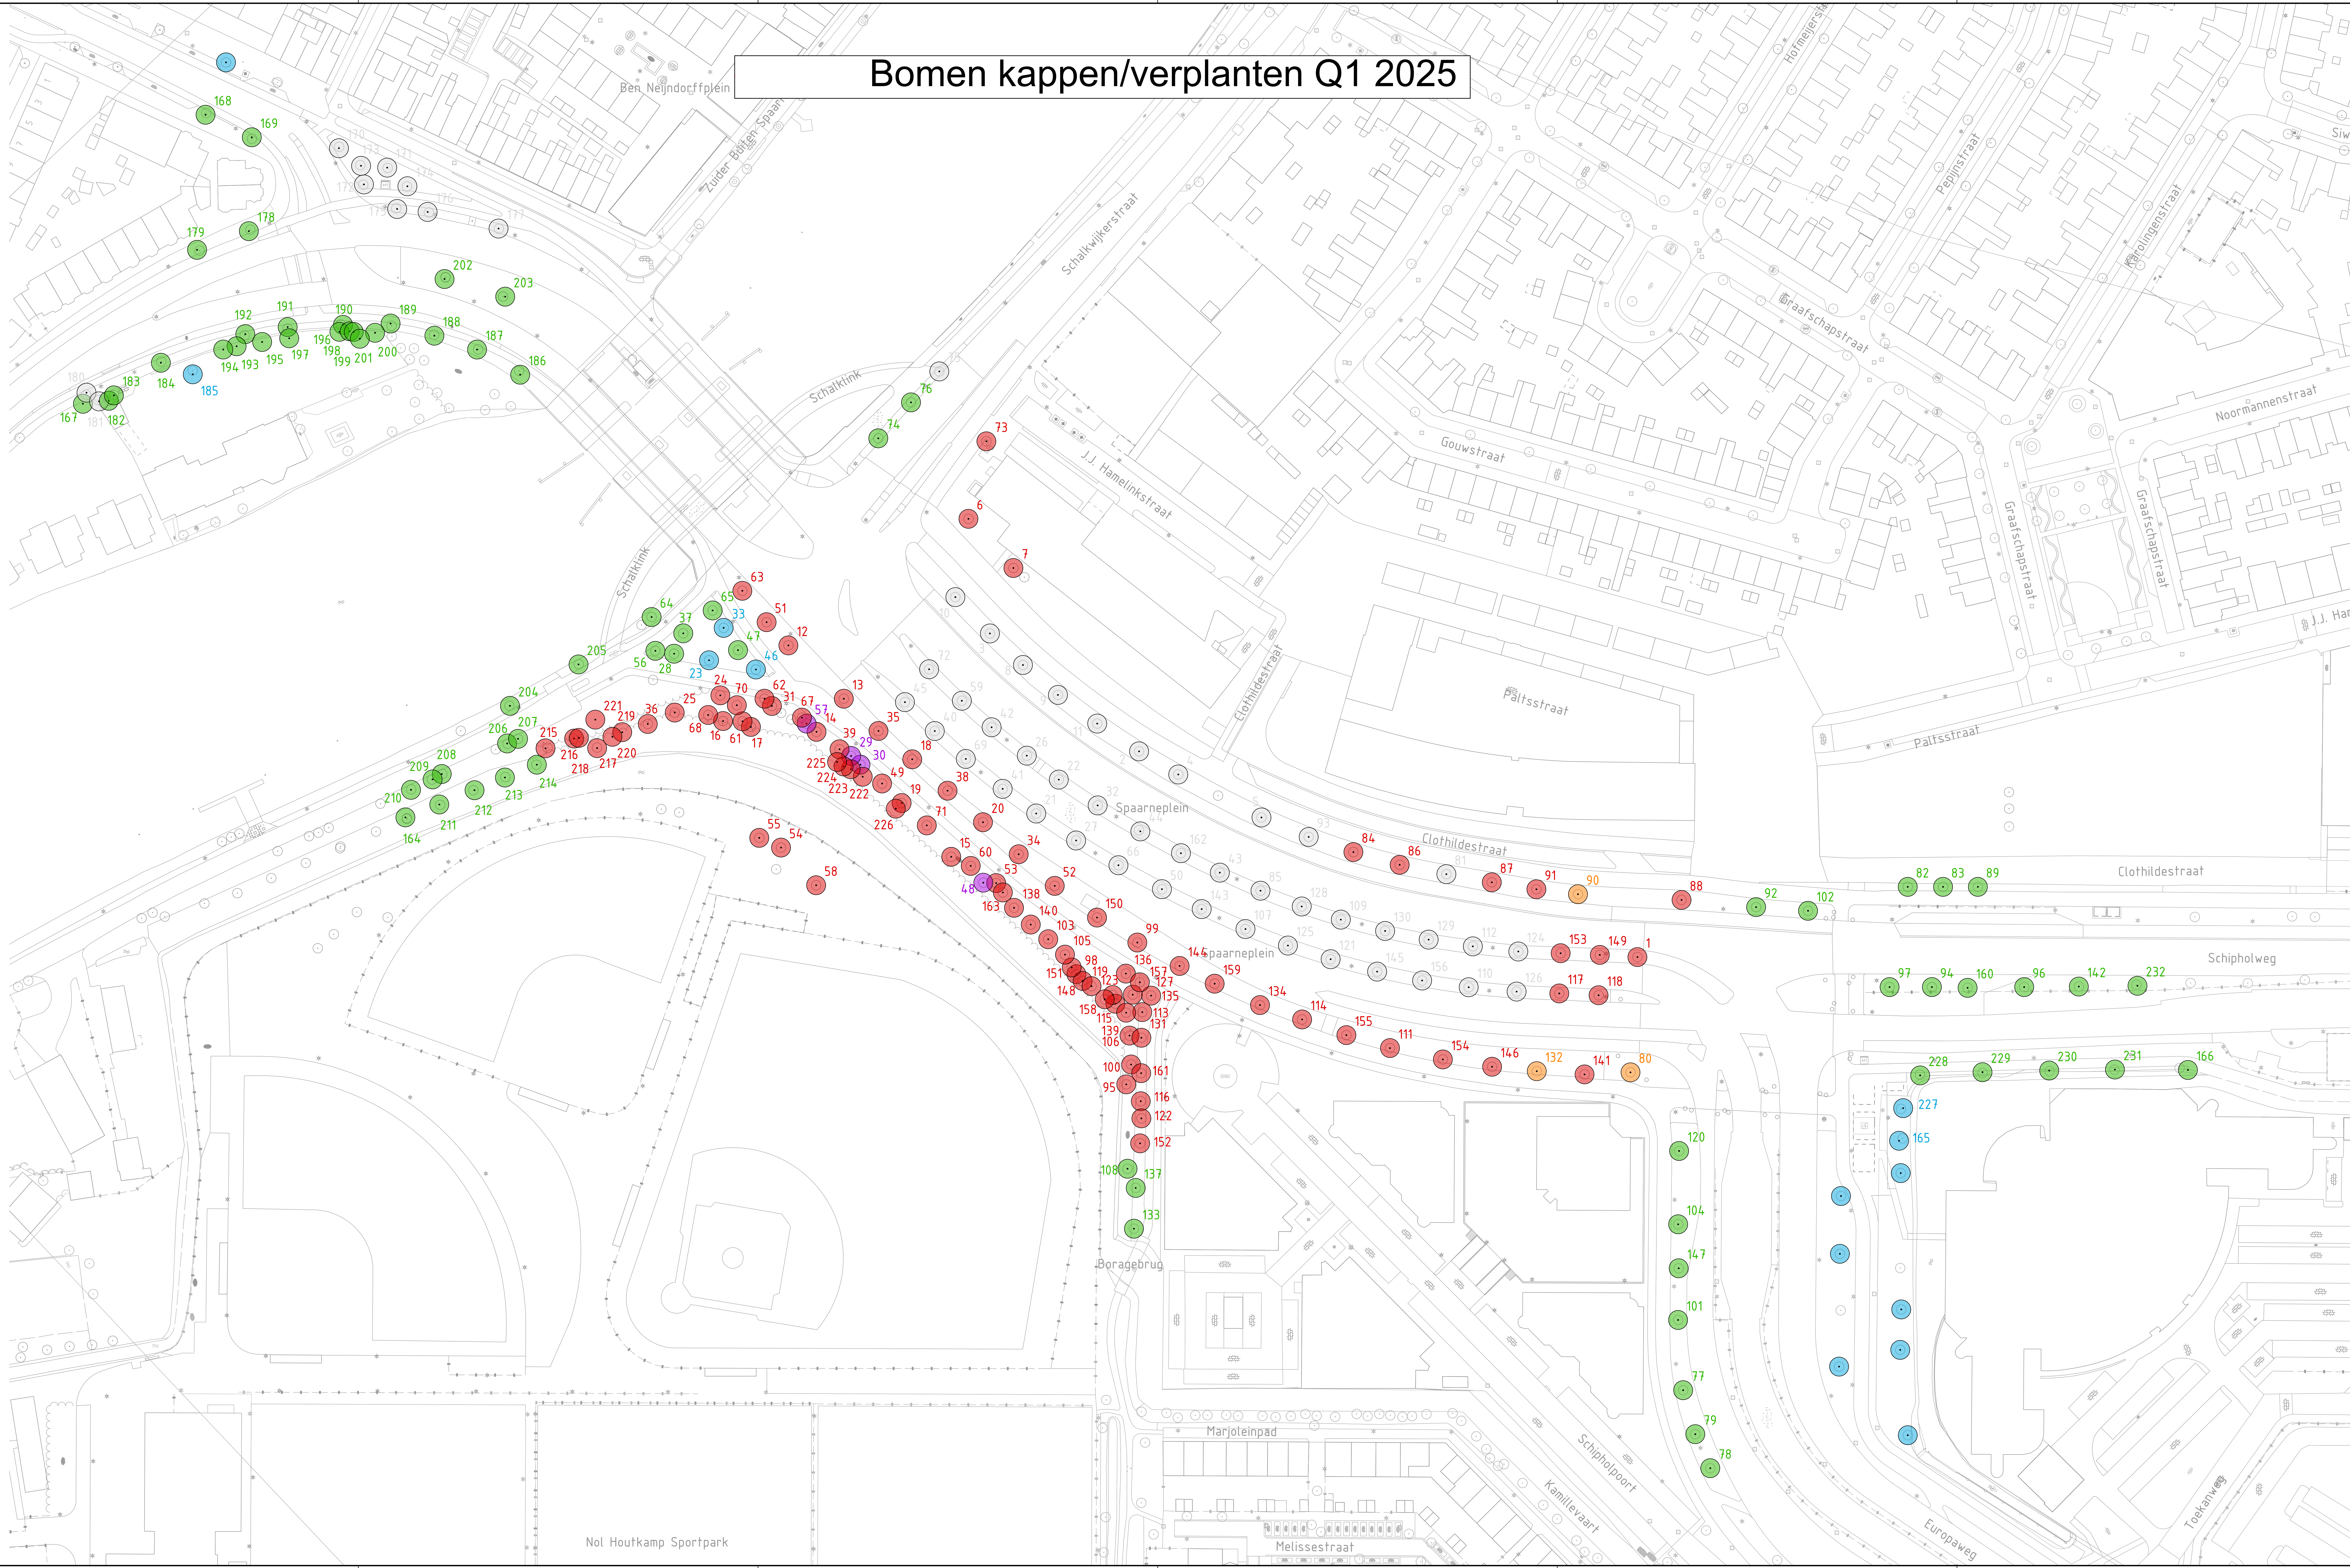

VERKLARING FASE 1

- Bestaande boom
0-5 jaar - kappen
Totaal aantal: 4
- Bestaande boom
kappen
Totaal aantal: 94
- Bestaande boom
verplanten naar ander adres
Totaal aantal: 3
- Bestaande boom
0-5 jaar - handhaven
Totaal aantal: 14
- Bestaande boom
handhaven
Totaal aantal: 72
- Bestaande boom uit het gebied
- Nieuwe locatie voor te verplanten boom
Totaal aantal: 5

Maten in meters, tenzij anders aangegeven
Meters en millimeters
Hoogtepunten in meters ten opzichte van NAP

Gemeente Haarlem
Project: HRL OV-knooppunt Haarlem Nieuw-Zuid
Werksaamheden bomen
Fase 1: Kappen en verplanten bomen

Projectnummer	Tekstnummer	Werk	Datum van uitgave	Ontwerper	Controleur
51014579	00055		20-12-2024	Verkenning	
Werk	Vol	Formaat	Kleur	Gebruik	Gebruik
2	5	1:500	A0-L (841x1470)	Algemeen	TBM

www.sweco.nl
© Sweco Nederland B.V. Alle rechten voorbehouden

SWECO

S0 Werkbestand