


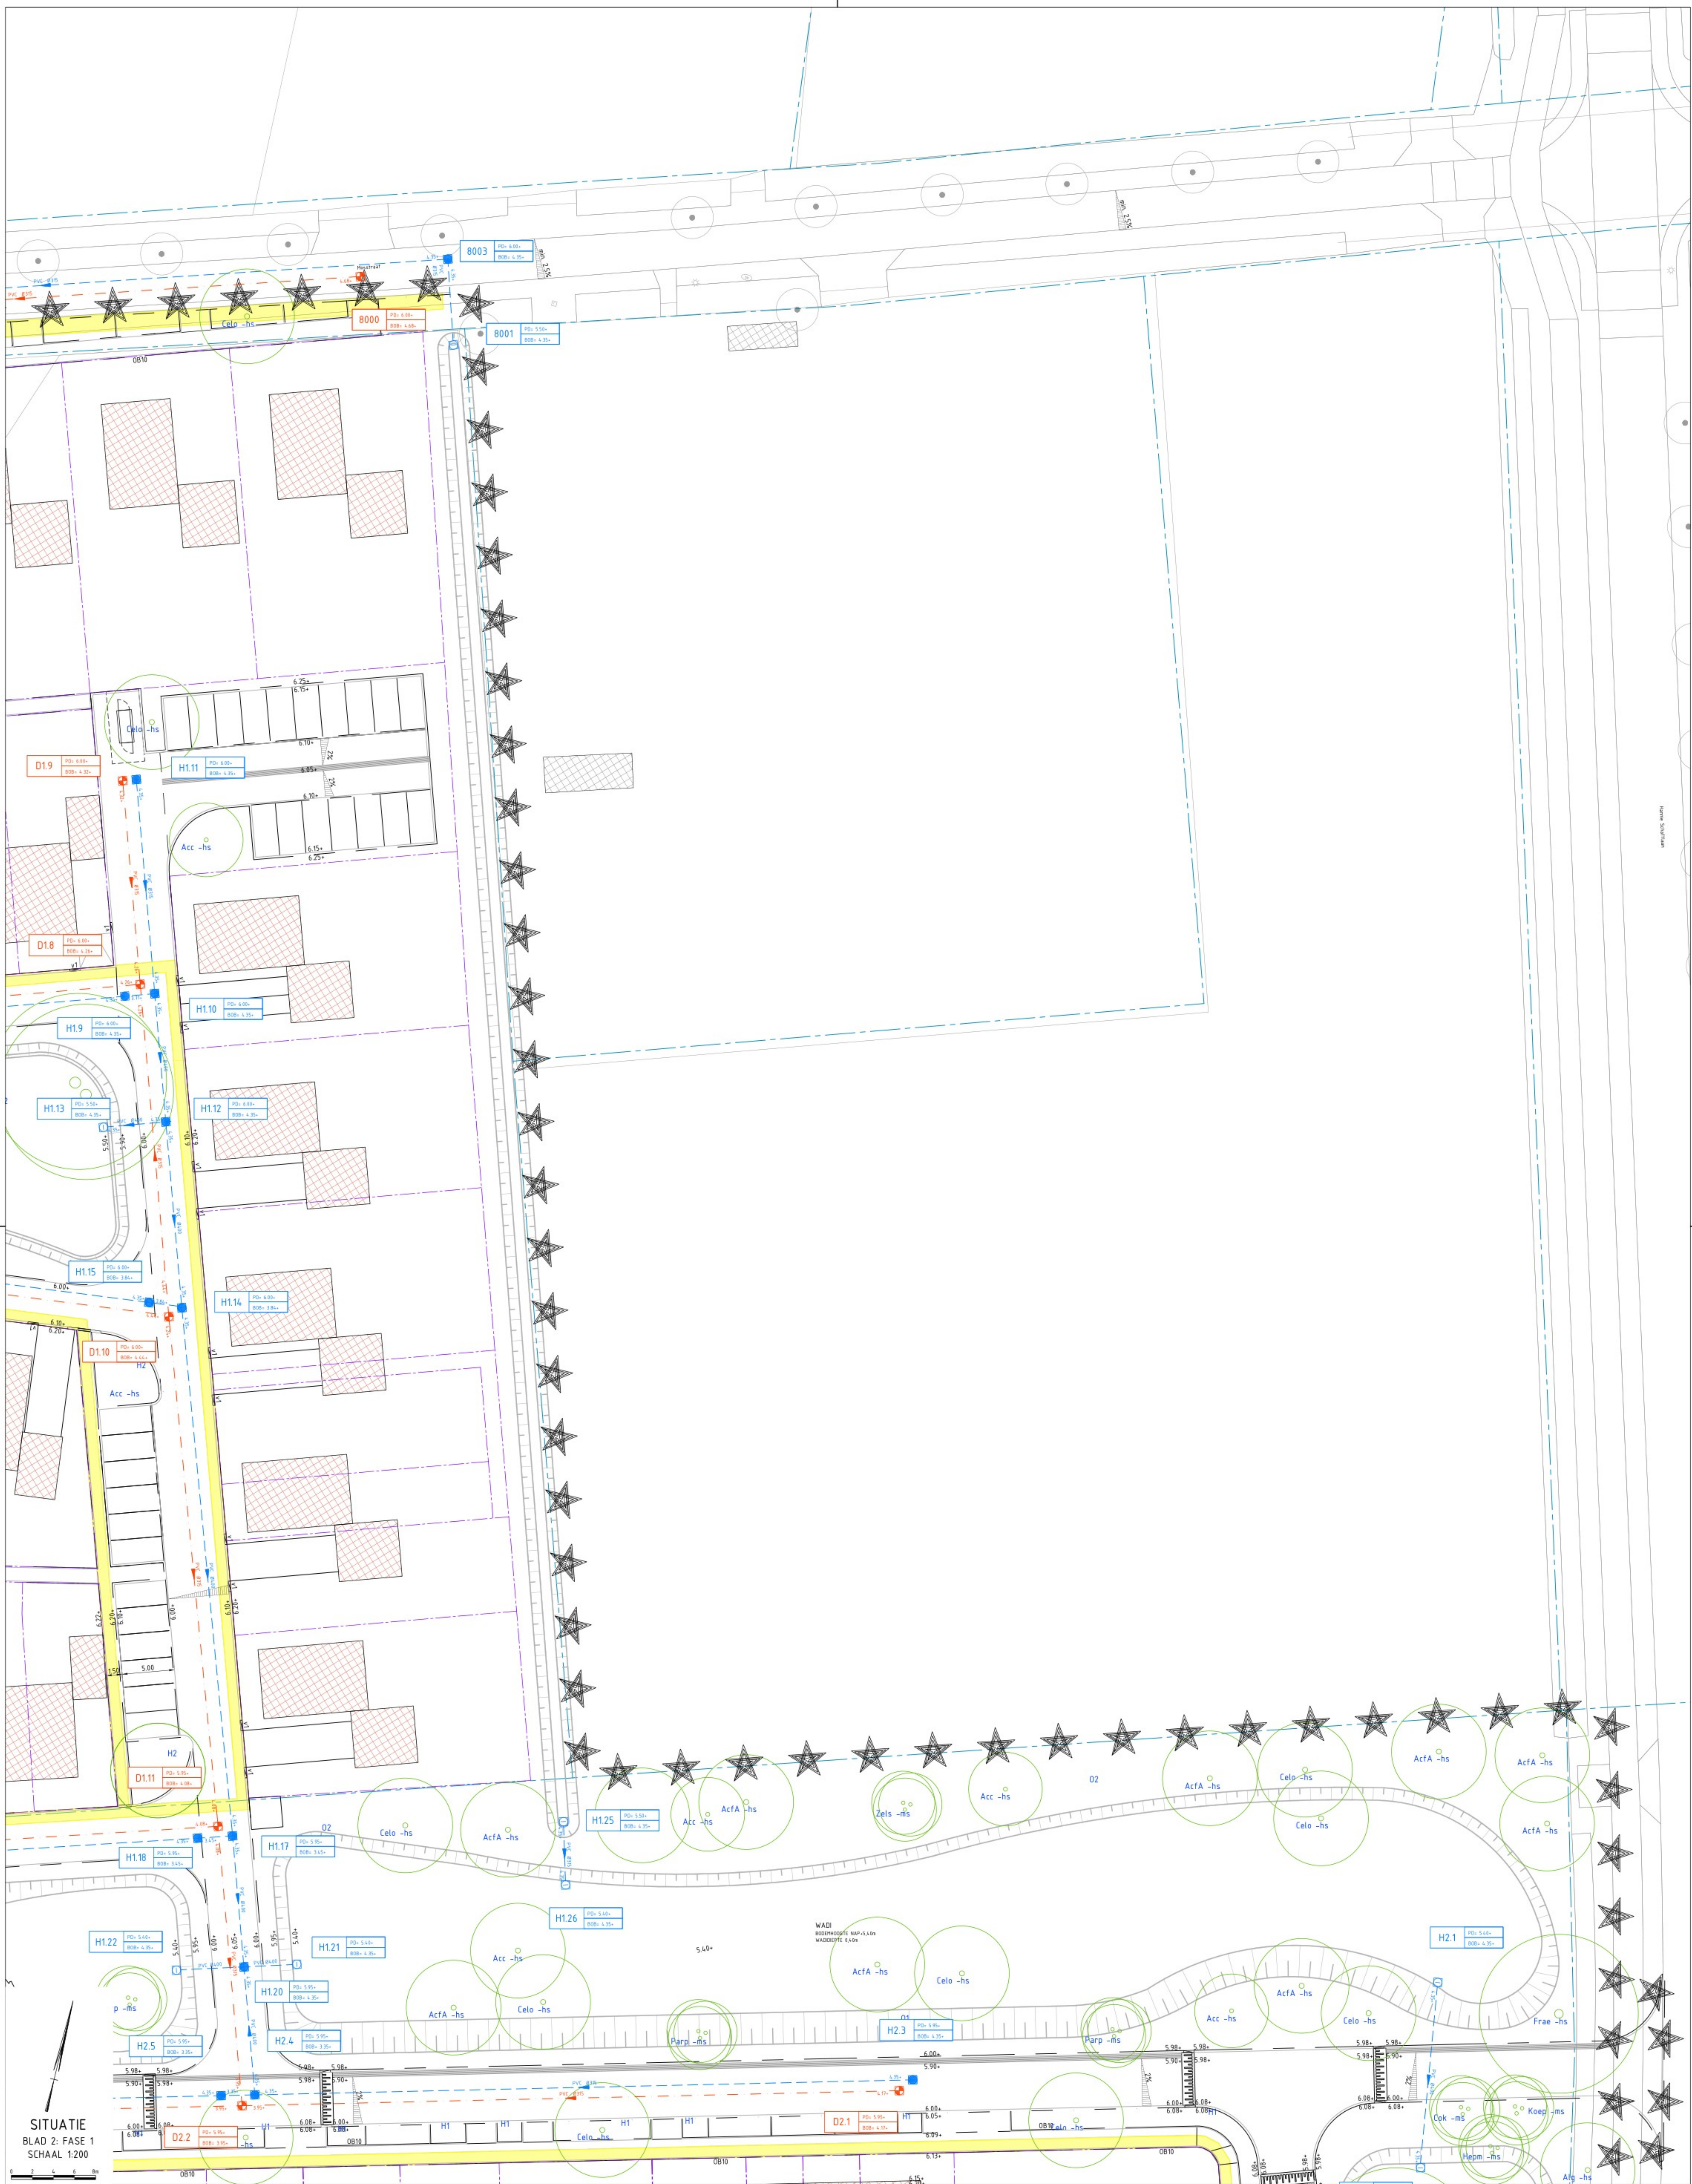

LEGENDA

ALGEMEEN

- KADASTRALE GRENS
- BESTAANDE SITUATIE
- TALUD NIEUWE WATERGANG

STEDENBOUWKUNDIG PLAN

- BEROUWING
- BEROUWING

KABELS & LEIDINGEN


- NUTSTRACE

RIOLERING

- BESTAANDE RIOLERING
- BESTAANDE PUT
- AAN TE BRENGEN DWA-RIOL
- AAN TE BRENGEN INSPECTIEPUT

- AAN TE BRENGEN IT-RIOL
- AAN TE BRENGEN INSPECTIEPUT
- AAN TE BRENGEN PUT MET ROOSTERDEKSEL
- AAN TE BRENGEN PUT MET ROOSTERDEKSEL
- AAN TE BRENGEN PUT MET ROOSTERDEKSEL
- AAN TE BRENGEN OVERSTORTRIOL

- AAN TE BRENGEN INSPECTIEPUT
- AAN TE BRENGEN PERSLEIDING
- AAN TE BRENGEN POMPPUT
- BESTAANDE DIJKER
- AAN TE BRENGEN DIJKER

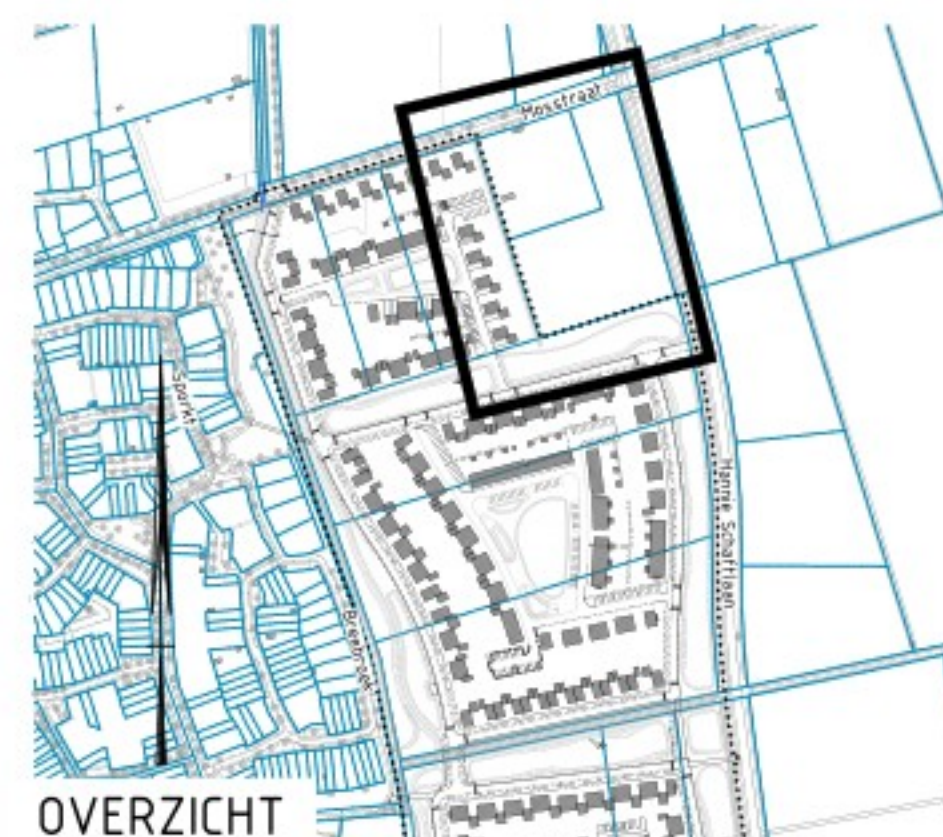

Maten in meters, tenzij anders vermeld
Materiaalmaten in mm, tenzij anders vermeld
Palmaten in meters 1.o.v. N.A.P., tenzij anders vermeld
Diameters in mm, tenzij anders vermeld

GEONIUS

project
**Nieuwbouw Tussen de Leijen
Te Rijen**

onderdeel
Overzicht Fase 1
Ondergrondse Infra

paraf
paraf

opdrachtgever
Gemeente Gilze en Rijen

status
DEFINITIEF

datum ontwerp
12-07-2024

schaal
1:200

projectnummer
CA220047

tekening
TEKENING

tekenset
2.0

Geonius B.V.
De Asselen Kull 10
+31 (0) 88 1200 600








