





SITUATIE
BLAD 7: FASE 4
SCHAAL 1:200

LEGENDA

ALGEMEEN

 



STEDENBOUWKUNDIG PLAN

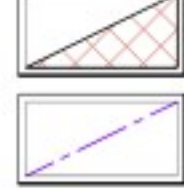

KABELS & LEIDINGEN



RIOLERING

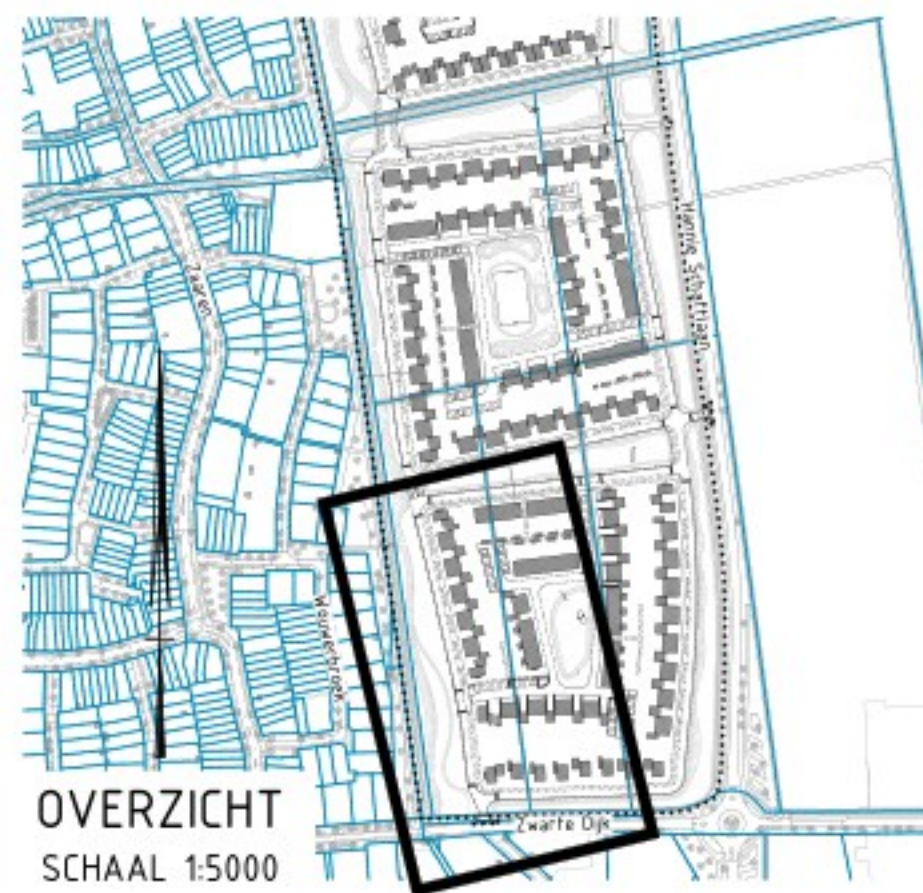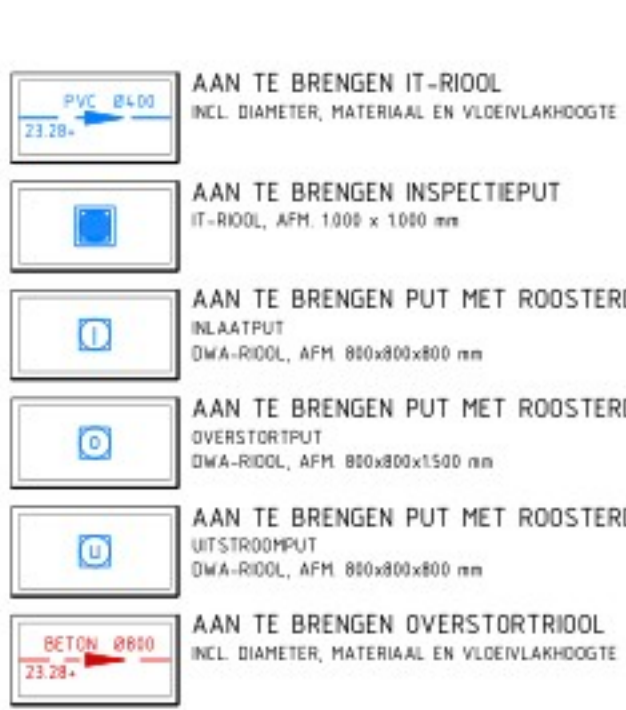

Maten in meters, tenzij anders vermeld.
Materiaalmaten in mm, tenzij anders vermeld.
Pijldiameters in mm, tenzij anders vermeld.
Diameters in mm, tenzij anders vermeld.

GEONIUS

project
Nieuwbouw Tussen de Leijen
Te Rijen

ontwerper
Overzicht Fase 4
Ondergrondse Infra

schakel
DEFINITIEF

datum
12-07-2024

schaal
1:200

blad
7 / 8

tekening
CA220047

versie
2.0

Gemeente Glize en Rijen

CA220047-DO-RIO-T01-7