
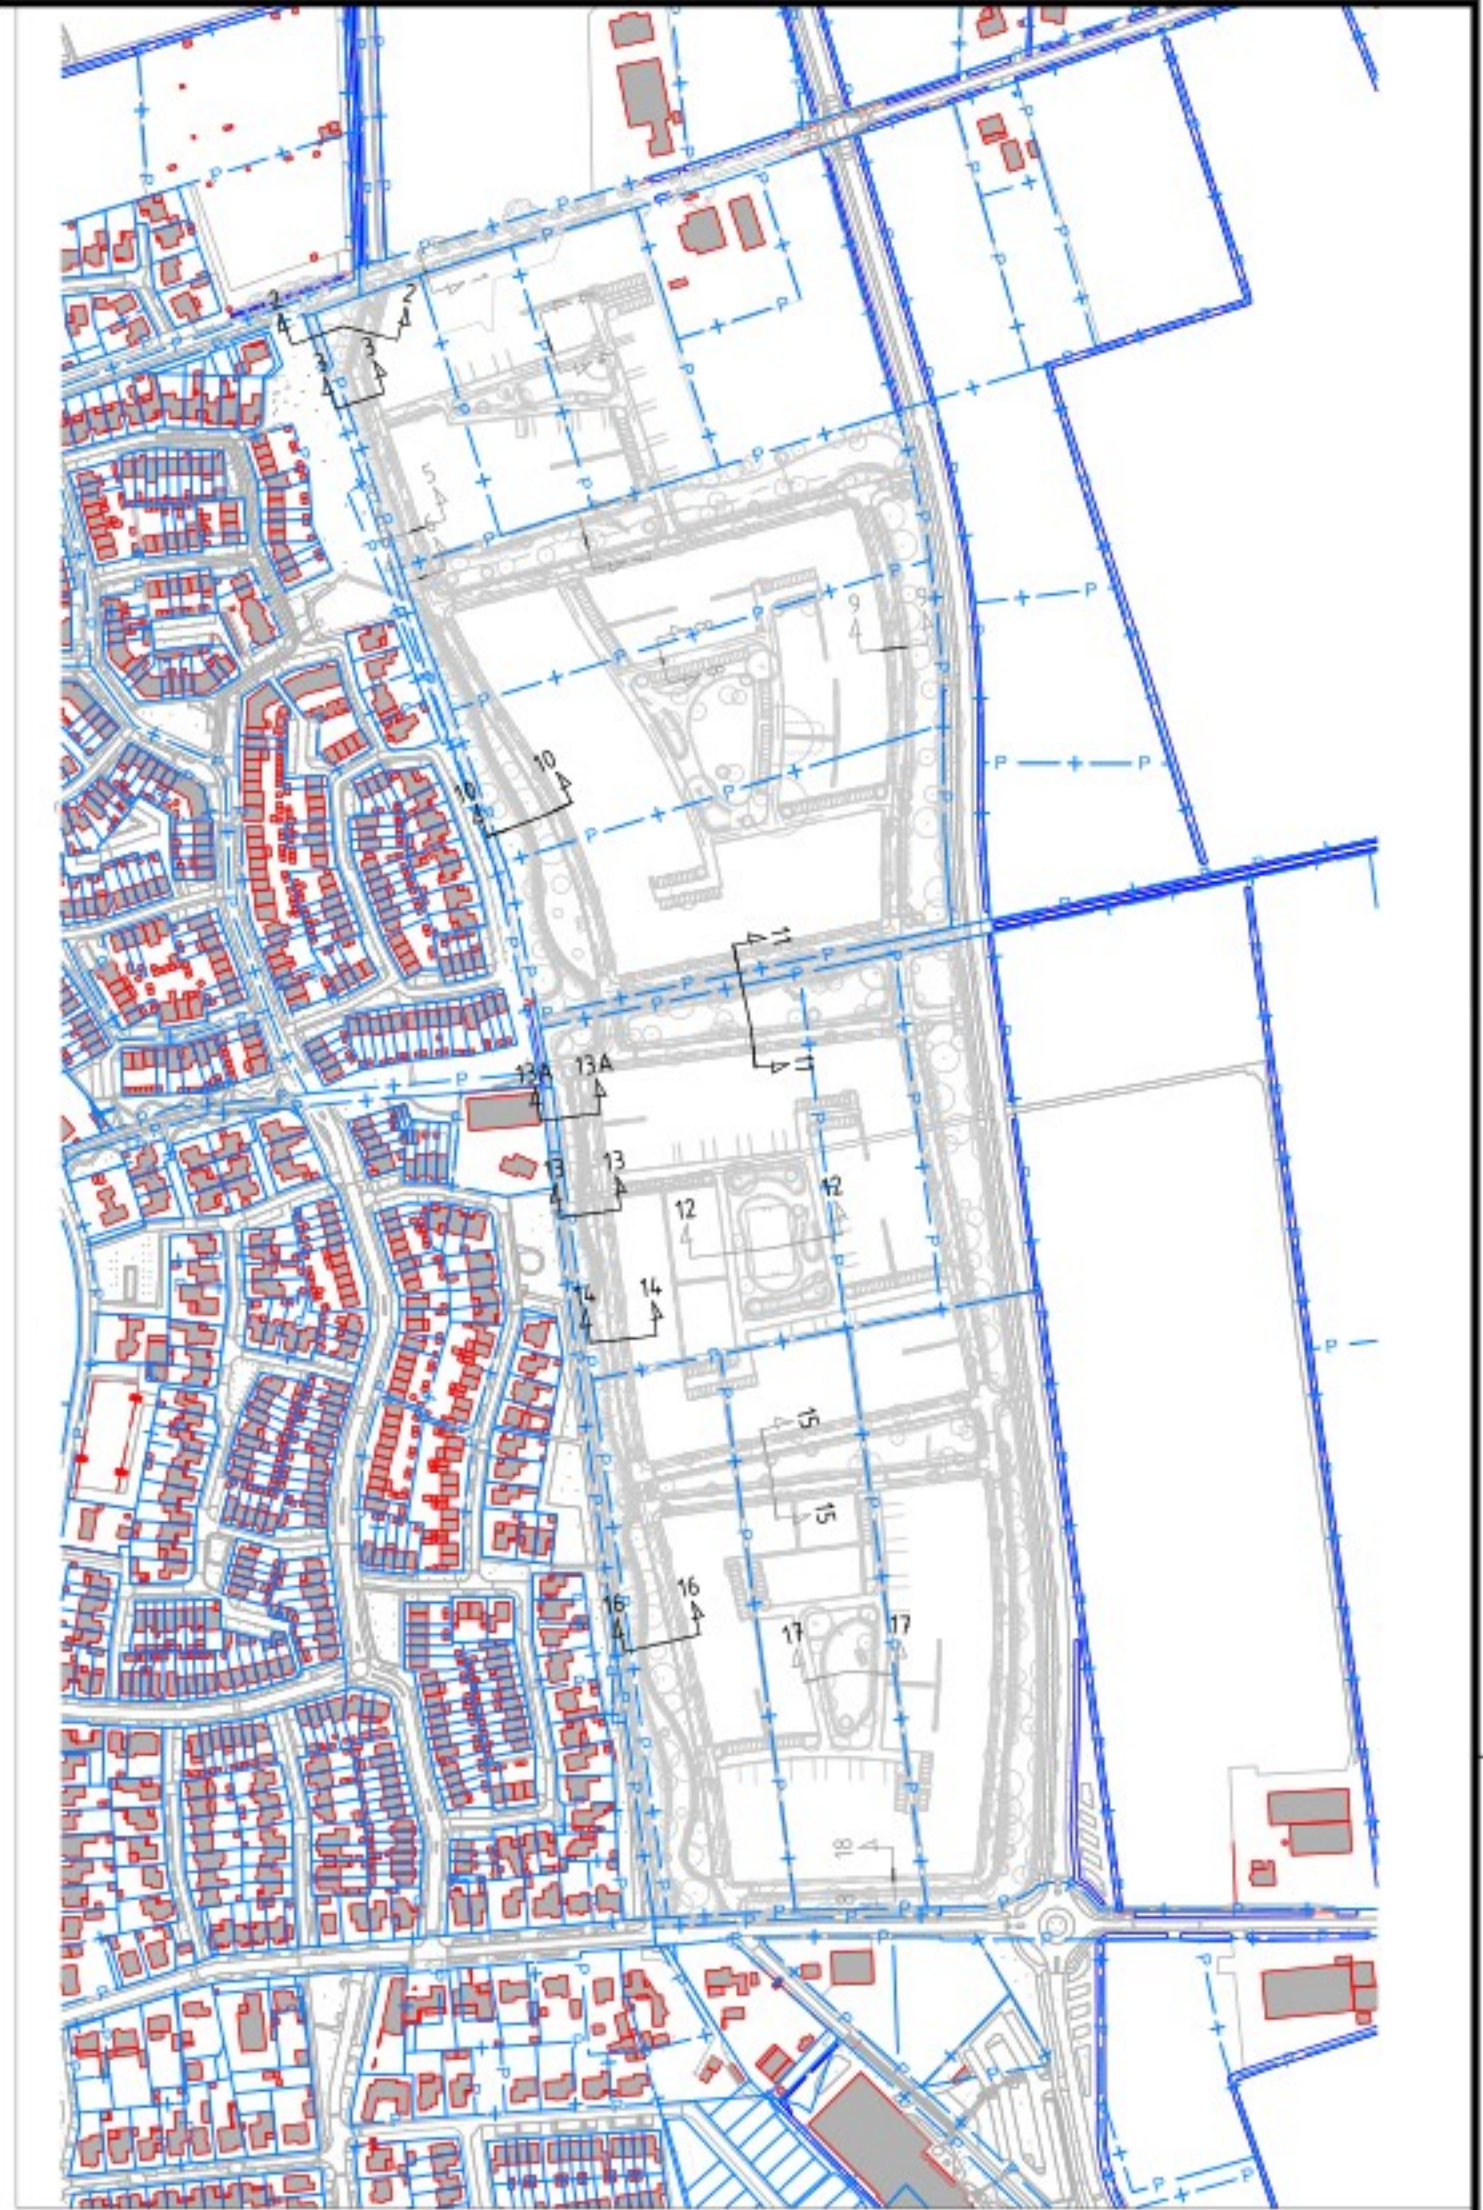


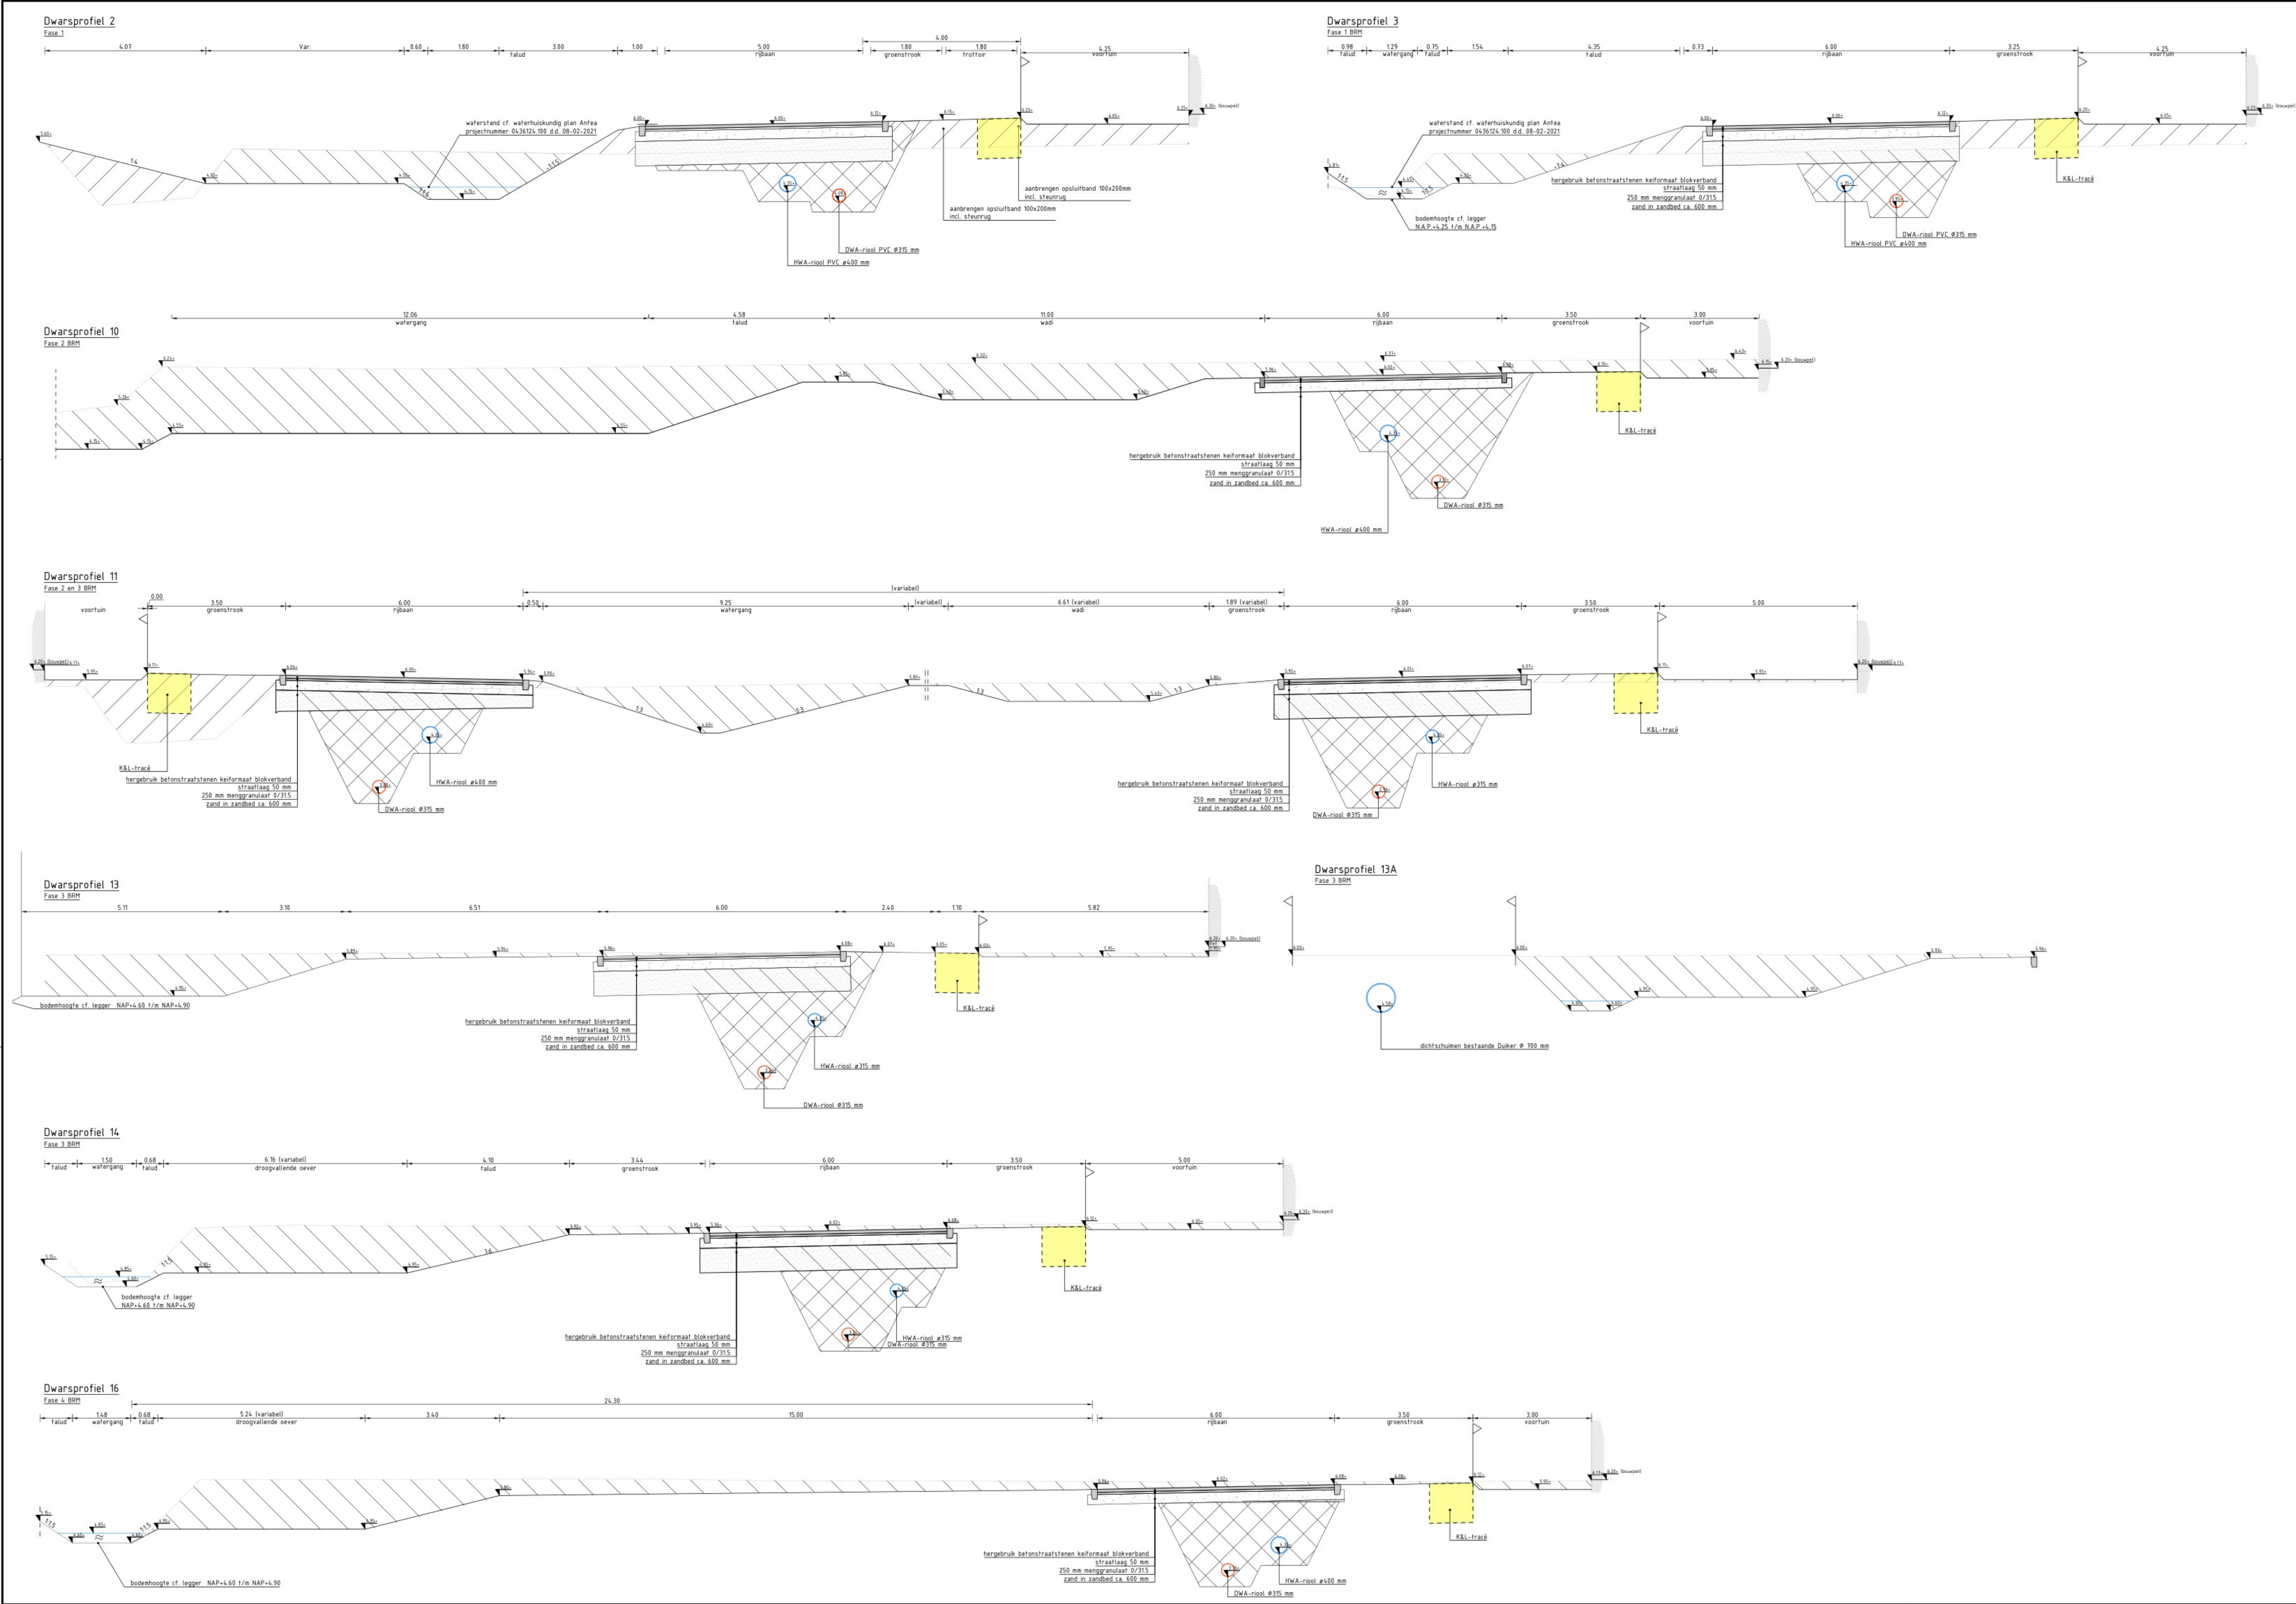

Legenda

- elementverharding 2e hands klinker keiformaat, blokverband
- asfalt, AC 22 base
- ontgraven grond/zand
- aanvulling met grond
- bestaande aanvulling grond
- aanbrengen menggranulaat 0 / 315 mm
- aanbrengen zand in zandbed
- K&L-tracé
- waterspiegel
- bebouwing
- perceelgrens
- opsluitband

Coördinaten in meter [rij] in het actueel RD-systeem, tenzij anders vermeld.
Metingen in meter [m], tenzij anders vermeld.

Symbol	Wijziging	Datum	Geleend	Gecon.	Vrijgave	Omschrijving
Gemeente Glize en Rijen						
Gemeente Glize en Rijen

Nieuwbouw Tussen de Leijen te Rijen

vergunningaanvraag waterschap Profielen

CIVIELPLAN

CONCEPT

1267-VG-001