



Dwarsprofiel 13A


Fase 3 BRM

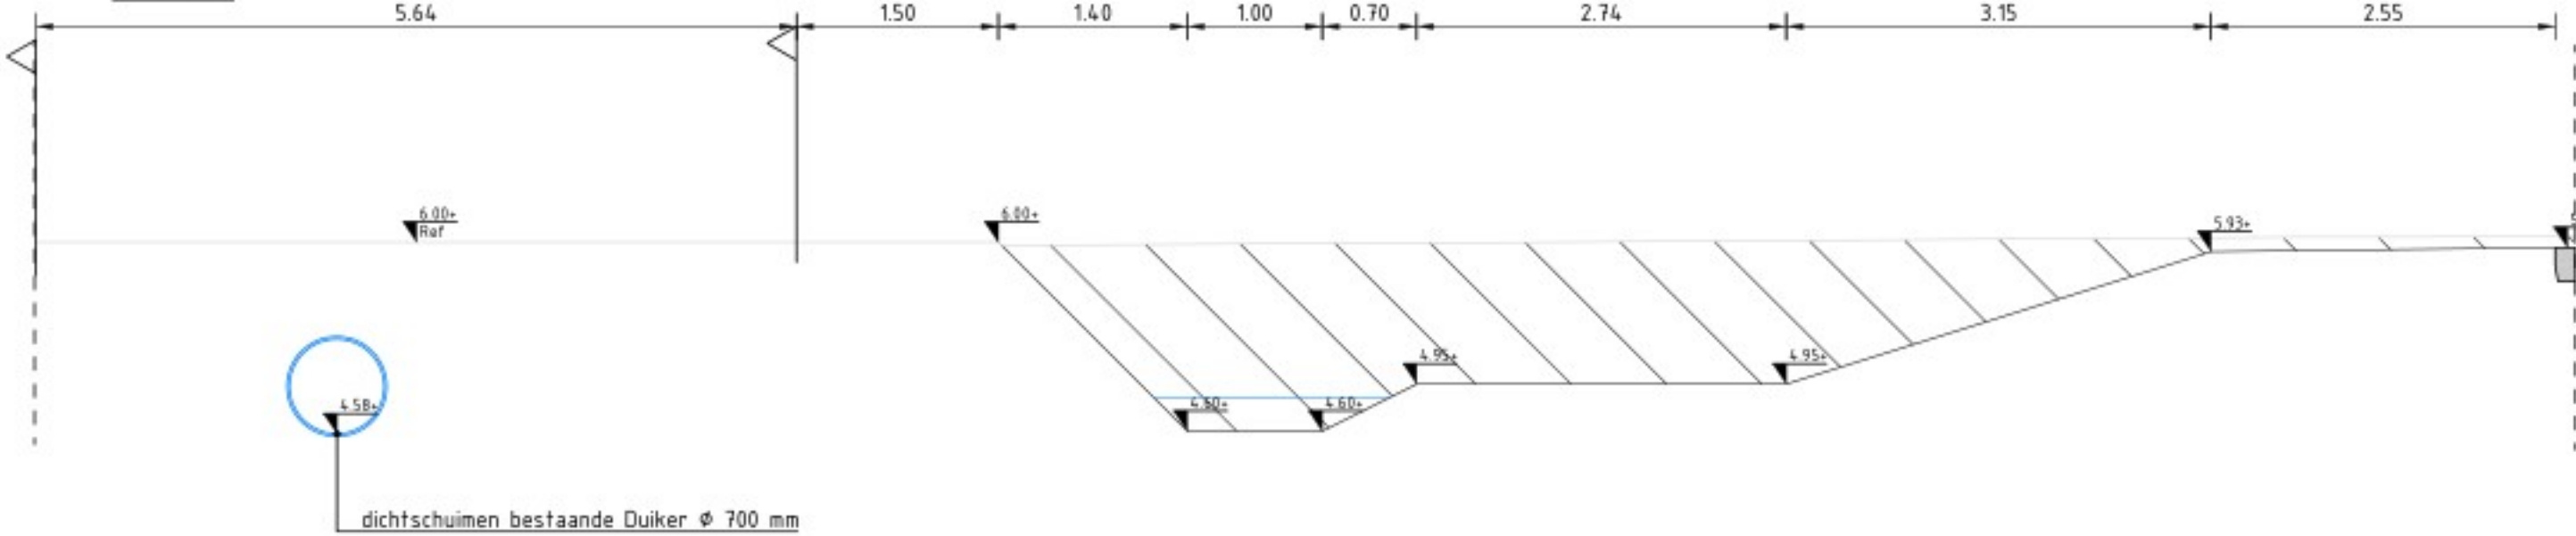


Bouwrijpmaken
1:200

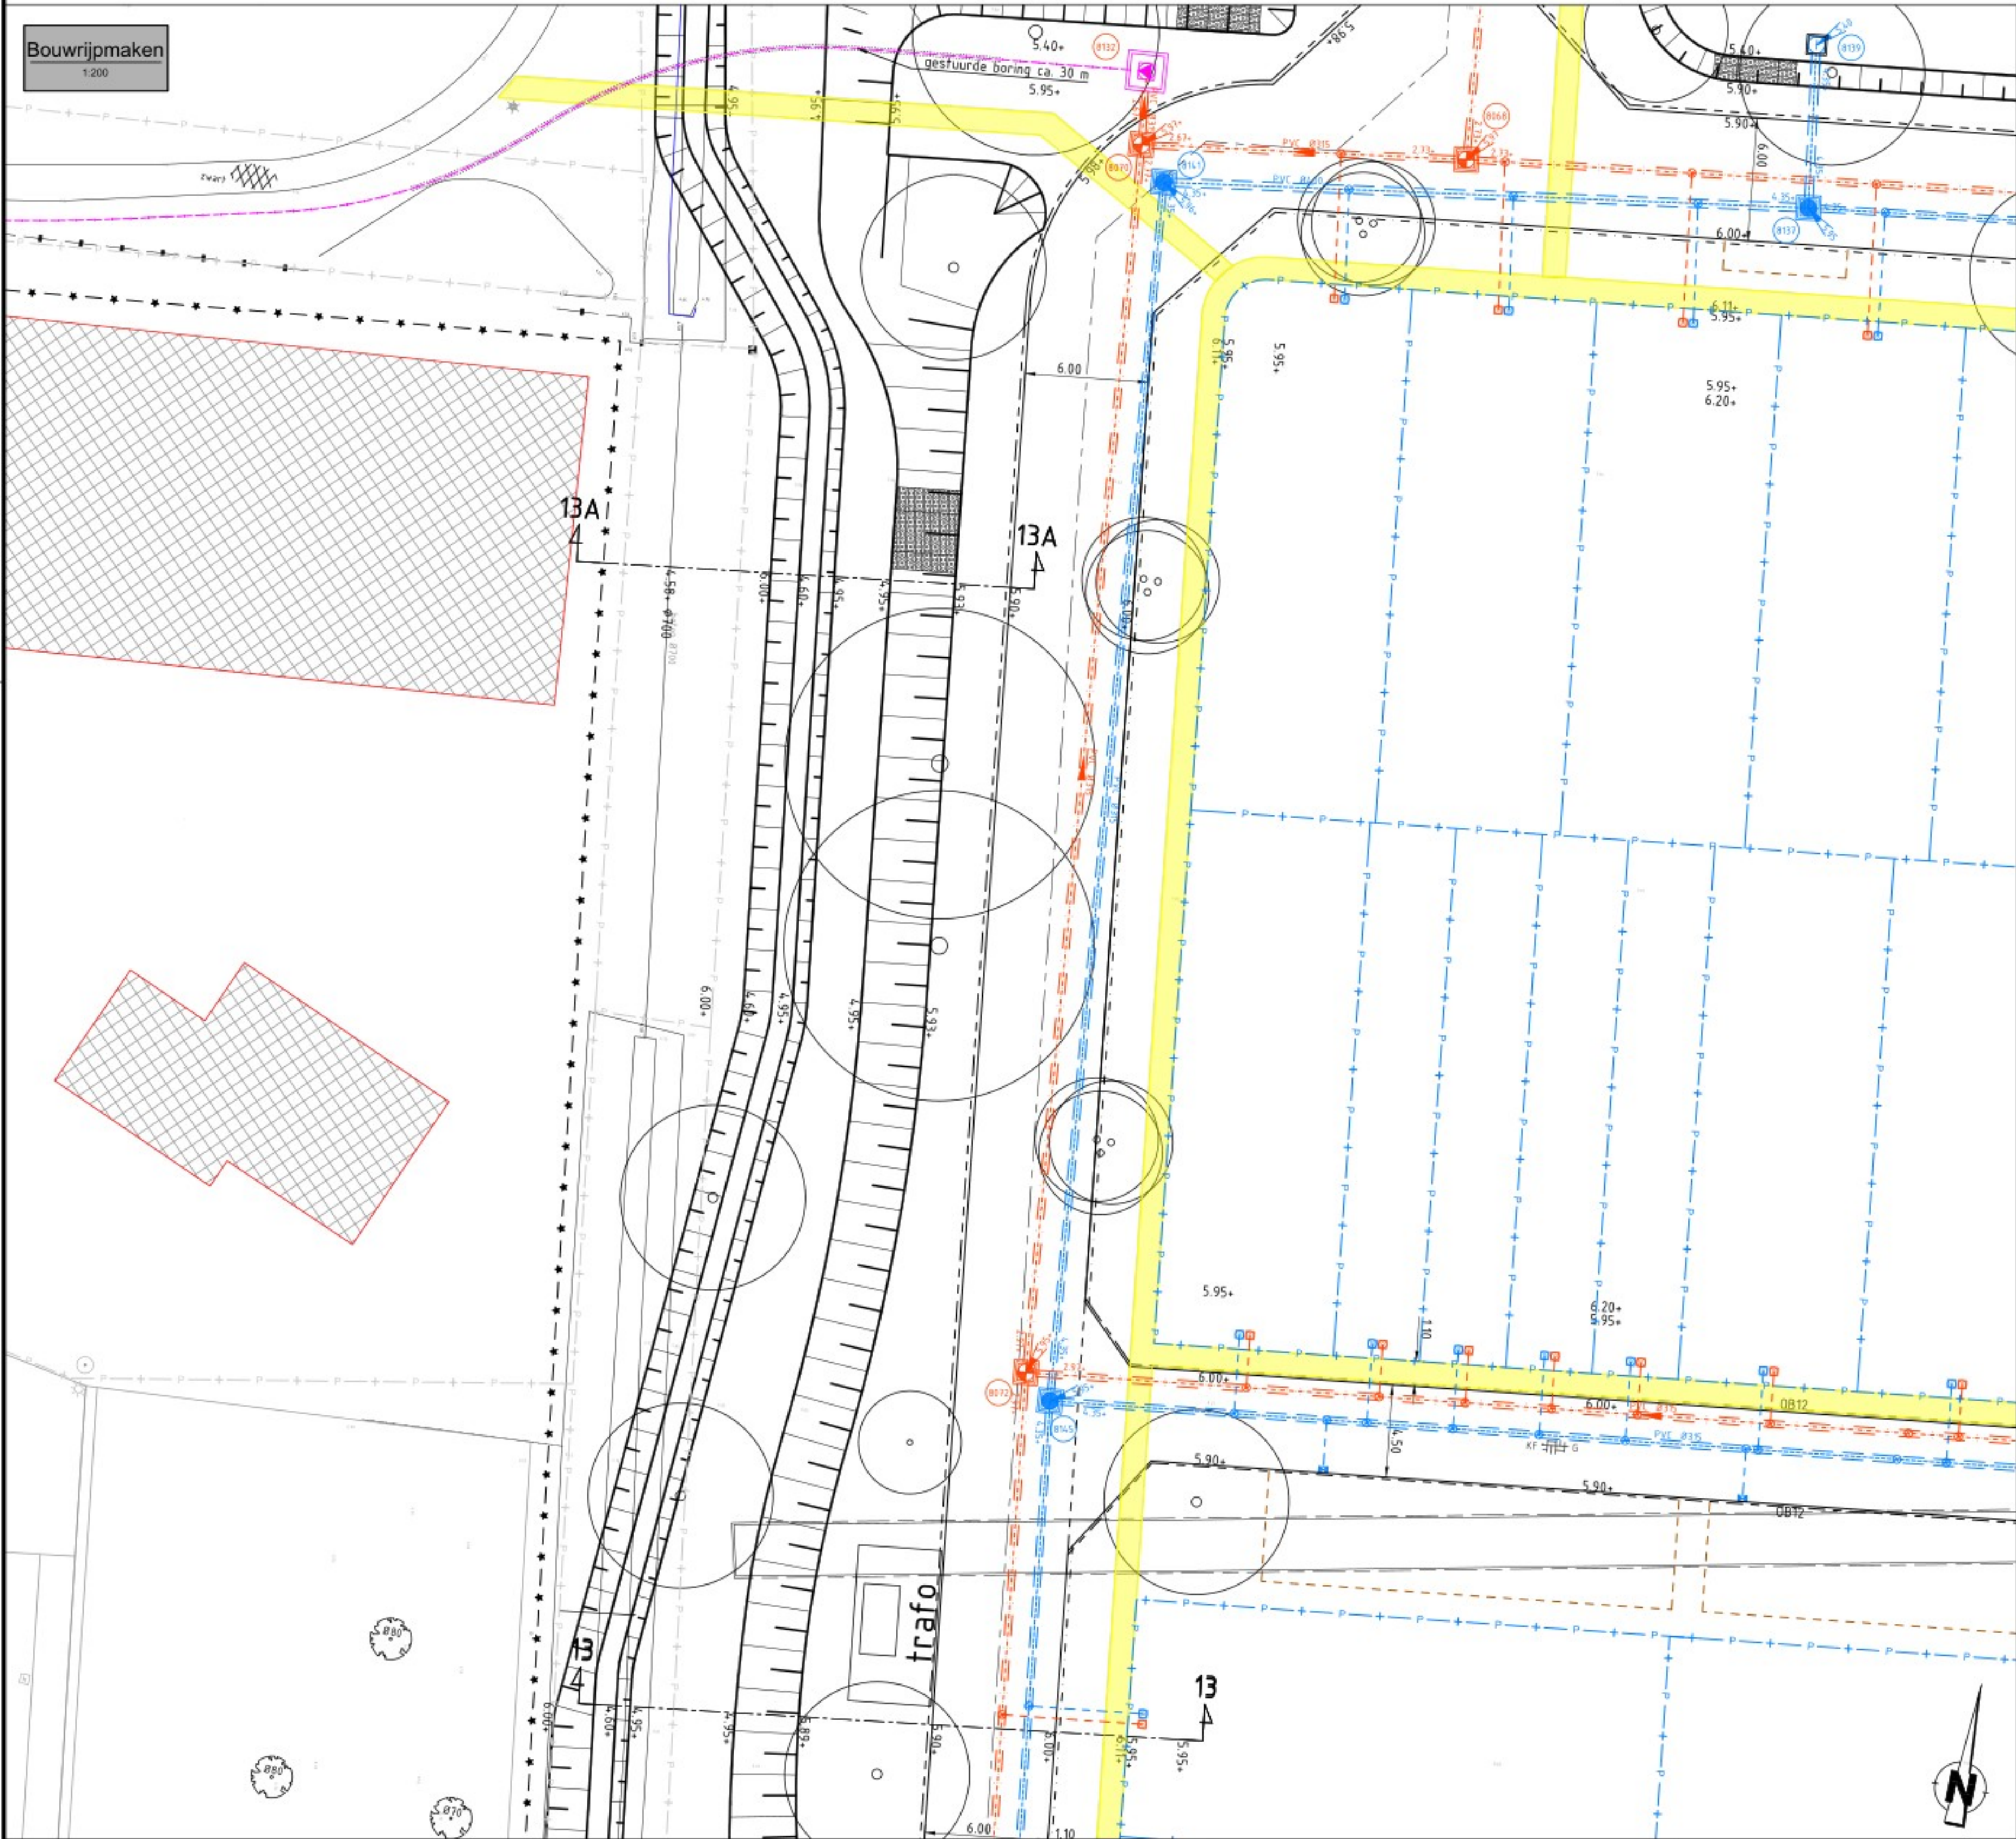


Legenda

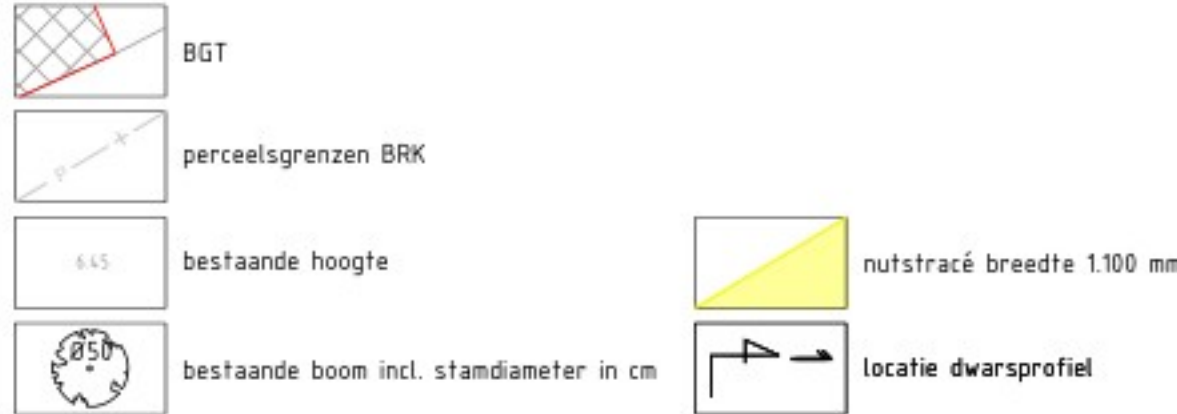

Legenda

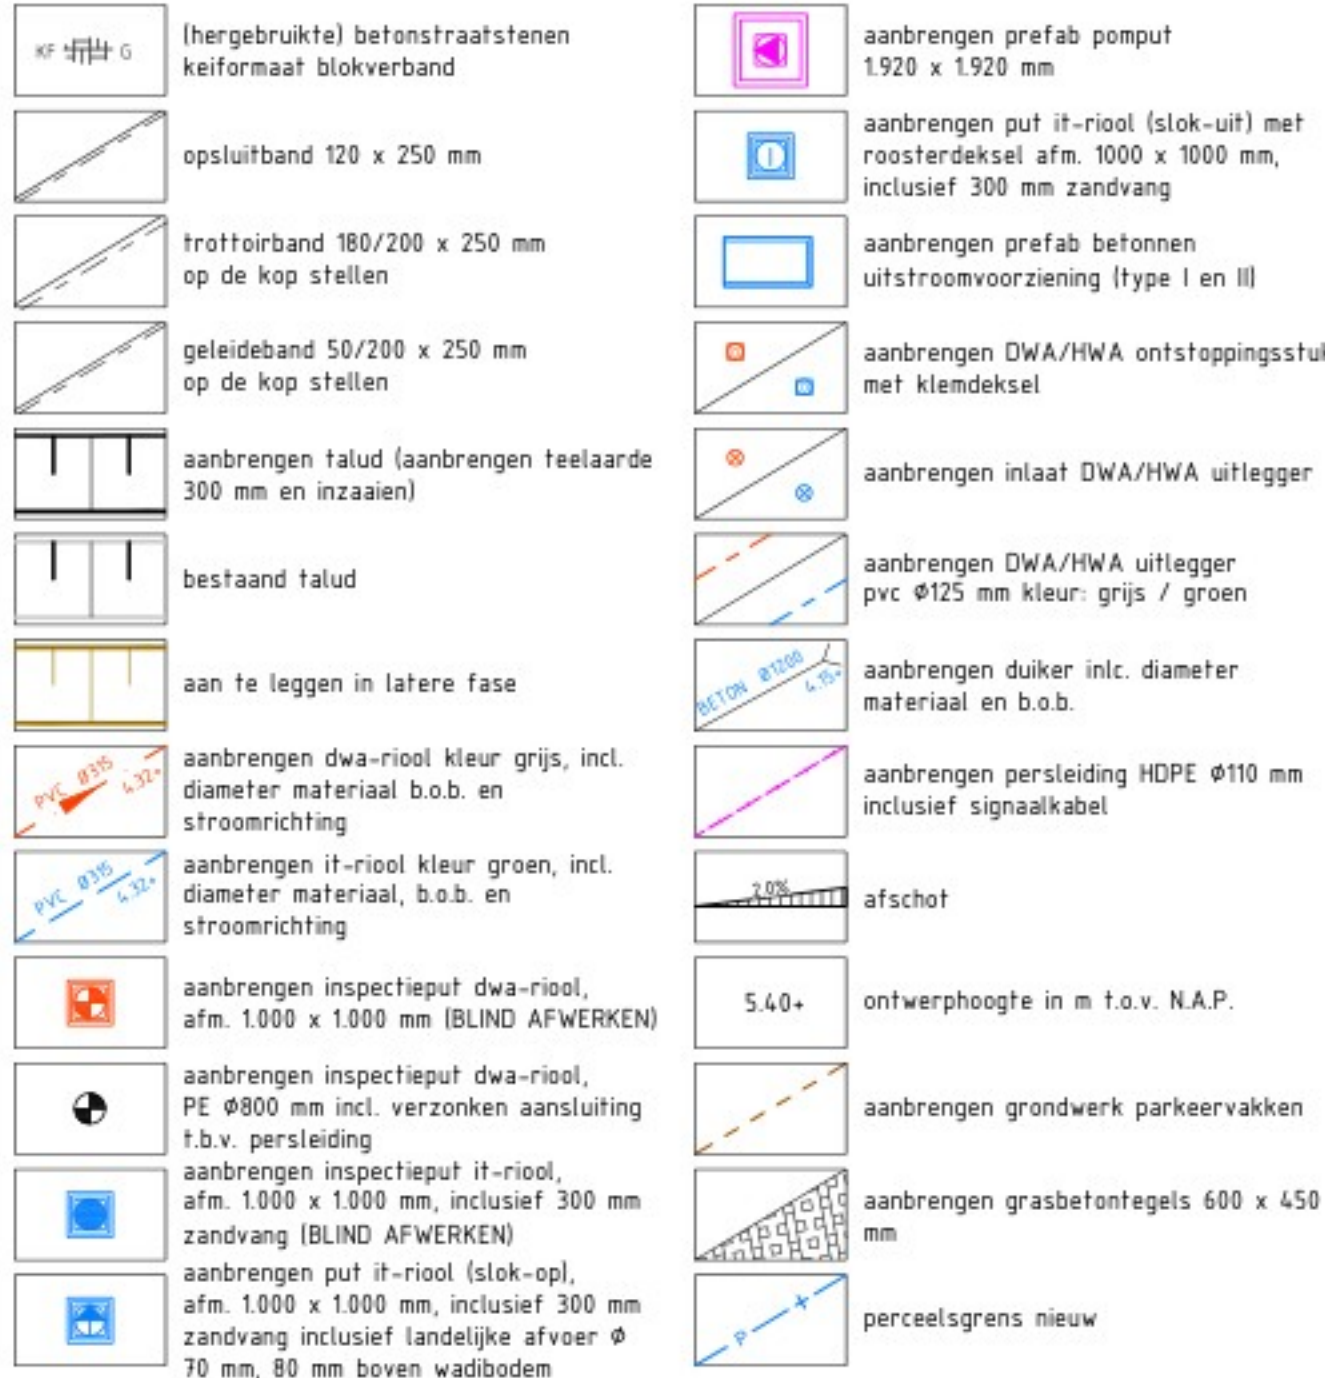

Situatie overzicht

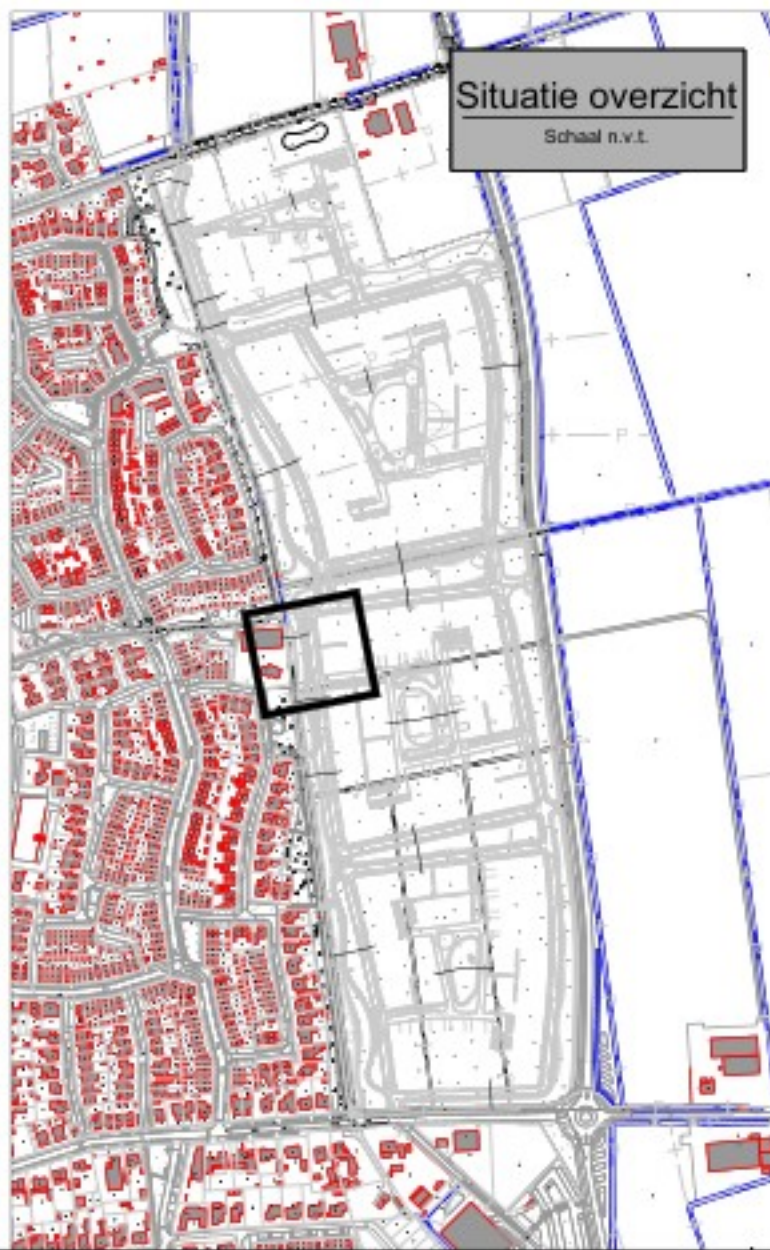

coördinaten in meter [m] in het actueel RD-stelsel, tenzij anders vermeld
maten in meter [m], tenzij anders vermeld
materiaalmaten in millimeter [mm], tenzij anders vermeld
peilmaten in meter [m] t.o.v. N.A.P., tenzij anders vermeld
kabels en leidingen indicatief weergegeven

Symbool Wijziging Datum Getekend Gecon. Vrijgave Omschrijving

opdrachtgever
Gemeente Gilze en Rijen
A: Postbus 73
5120 AB Rijen
T: 14 0161
E: info@gilzeijen.nl
E: info@gilzeijen.nl

project
**Nieuwbouw Tussen de Leijen
te Rijen**

omschrijving
**Bestekstekening
Bouwrijpmaken**

datum: 17-01-2025
formaat: A1
versie: 1
schaal: 1:200
bladnr.:
van:

Gilze en Rijen

CIVIELPLAN
buiten creëren we samen
CivielPlan
A: Distributiestraat 31
4283 JN Glosse
T: 0183 - 30 71 73
E: info@civielplan.nl
E: info@civielplan.nl

documentstatus: DEFINITIEF
besteknummer: 1267-WE-06
projectnummer: RL21AA1267
tekeningsnummer: 1267-WE-06

besteknummer: 1267-WE-06
tekeningsnummer: 1267-WE-06