


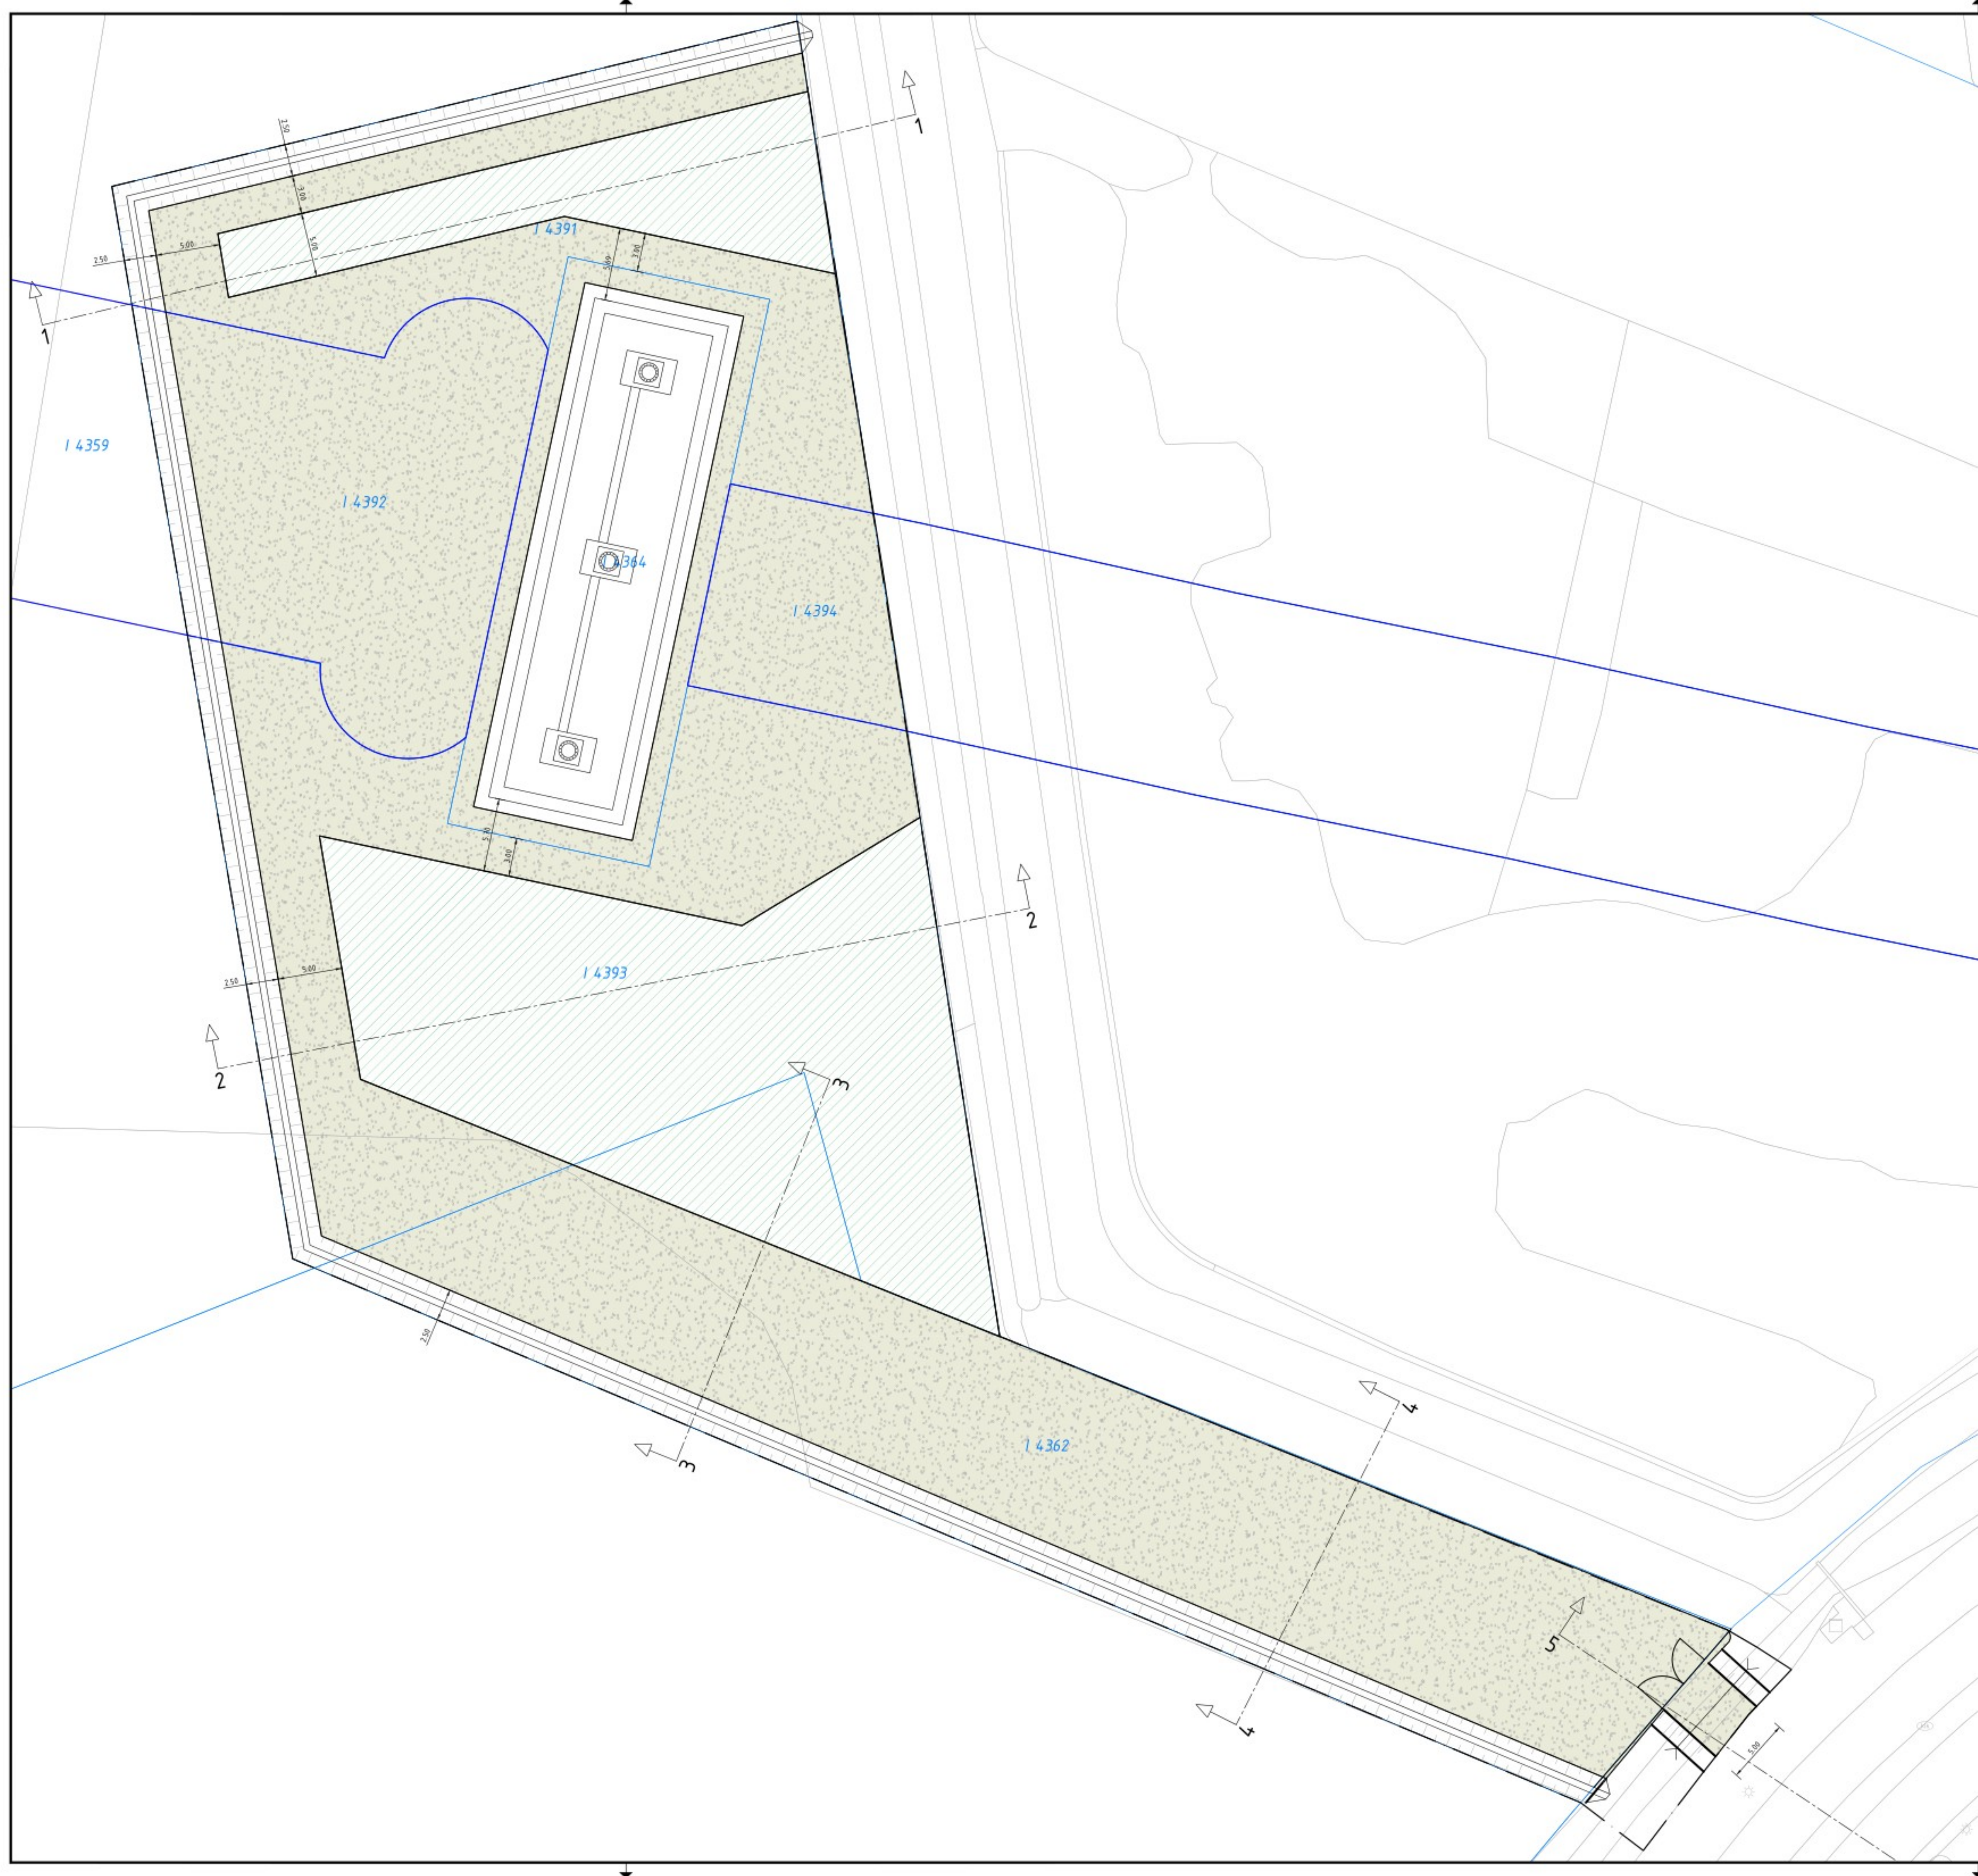

Legenda

Algemeen

- werkgrans
- profielaanduiding, zie blad 04
- naafaanuiding in meters
- hoogte bestaand maaiveld
t.o.v. N.A.P.
- ZBO strook

Grondwerk

- ontgraven grappel
diepte 100 m bodembreedte 0.50 m
falsdhelling 1:1
- aanbrengen duker beton Ø 800 mm
incl. dam

beplanting

- Bosplantsoen met vaker:
Drehtekst: Plantafstand tussen de rijen 1.50 m. Plantafstand in de rij 1.50 m.
randafstand 1.50 m.
Mengen in groepen van 3 tot 5 planten per soort.

Naam	Percentage	maat	Wortel
Acer pseudoplatanus	10%	100-120 t-2	Wortel
Alnus glutinosa	15%	100-120 t-2	Wortel
Corylus avellana	5%	100-120 t-2	Wortel
Craegus monogyna	5%	100-120 t-2	Wortel
Eurostaphyle europaea	5%	100-120 t-2	Wortel
Fraxinus excelsior	15%	100-120 t-2	Wortel
Prunus padus	10%	100-120 t-2	Wortel
Quercus robur	10%	100-120 t-2	Wortel
Salix alba	10%	100-120 t-2	Wortel
Sambucus nigra	5%	100-120 t-2	Wortel
Ulmus minor	10%	100-120 t-2	Wortel

- Grondbewerking:
1. Bestaande vegetatie maaien en ruimen;
2. spitten, diepte 0.40 m;
3. grondverkrutten met een rotorkop-eg.

- kruidenrijgras

Terreininrichting

- hekwerk hoogte 2.00 m
type n.t.b.
- toegangspoort, vrije doorgang 5.00 m
type n.t.b.

Ondergronden:
BGT download 07-10-2024
Kadaster download 07-10-2024
AHN-4

Goedgekeurd door	Goedgekeurd door	Goedgekeurd	Blaad	Aantal	Tafel	Documentstatus
01	01	NL	Concept			
Projectnr.	Tekeningnummer	Bestelnr.	Schaal	Formaat	Documenttype	Datum uitgeg.
045.097	NS-LP-03-V01.1	-	1:250	A1	tekening	21-11-2024

Opstijgportaal Breda

Opdrachtgever

TenneT TSO

Onderdeel

Nieuwe situatie Landschapsplan



OPG Landscape bv

Met Klouder 8
0205 84 4400
Tel: 0113 - 432 456
info@opglandscape.nl
www.opglandscape.nl

Projectnr 21-11-2024