

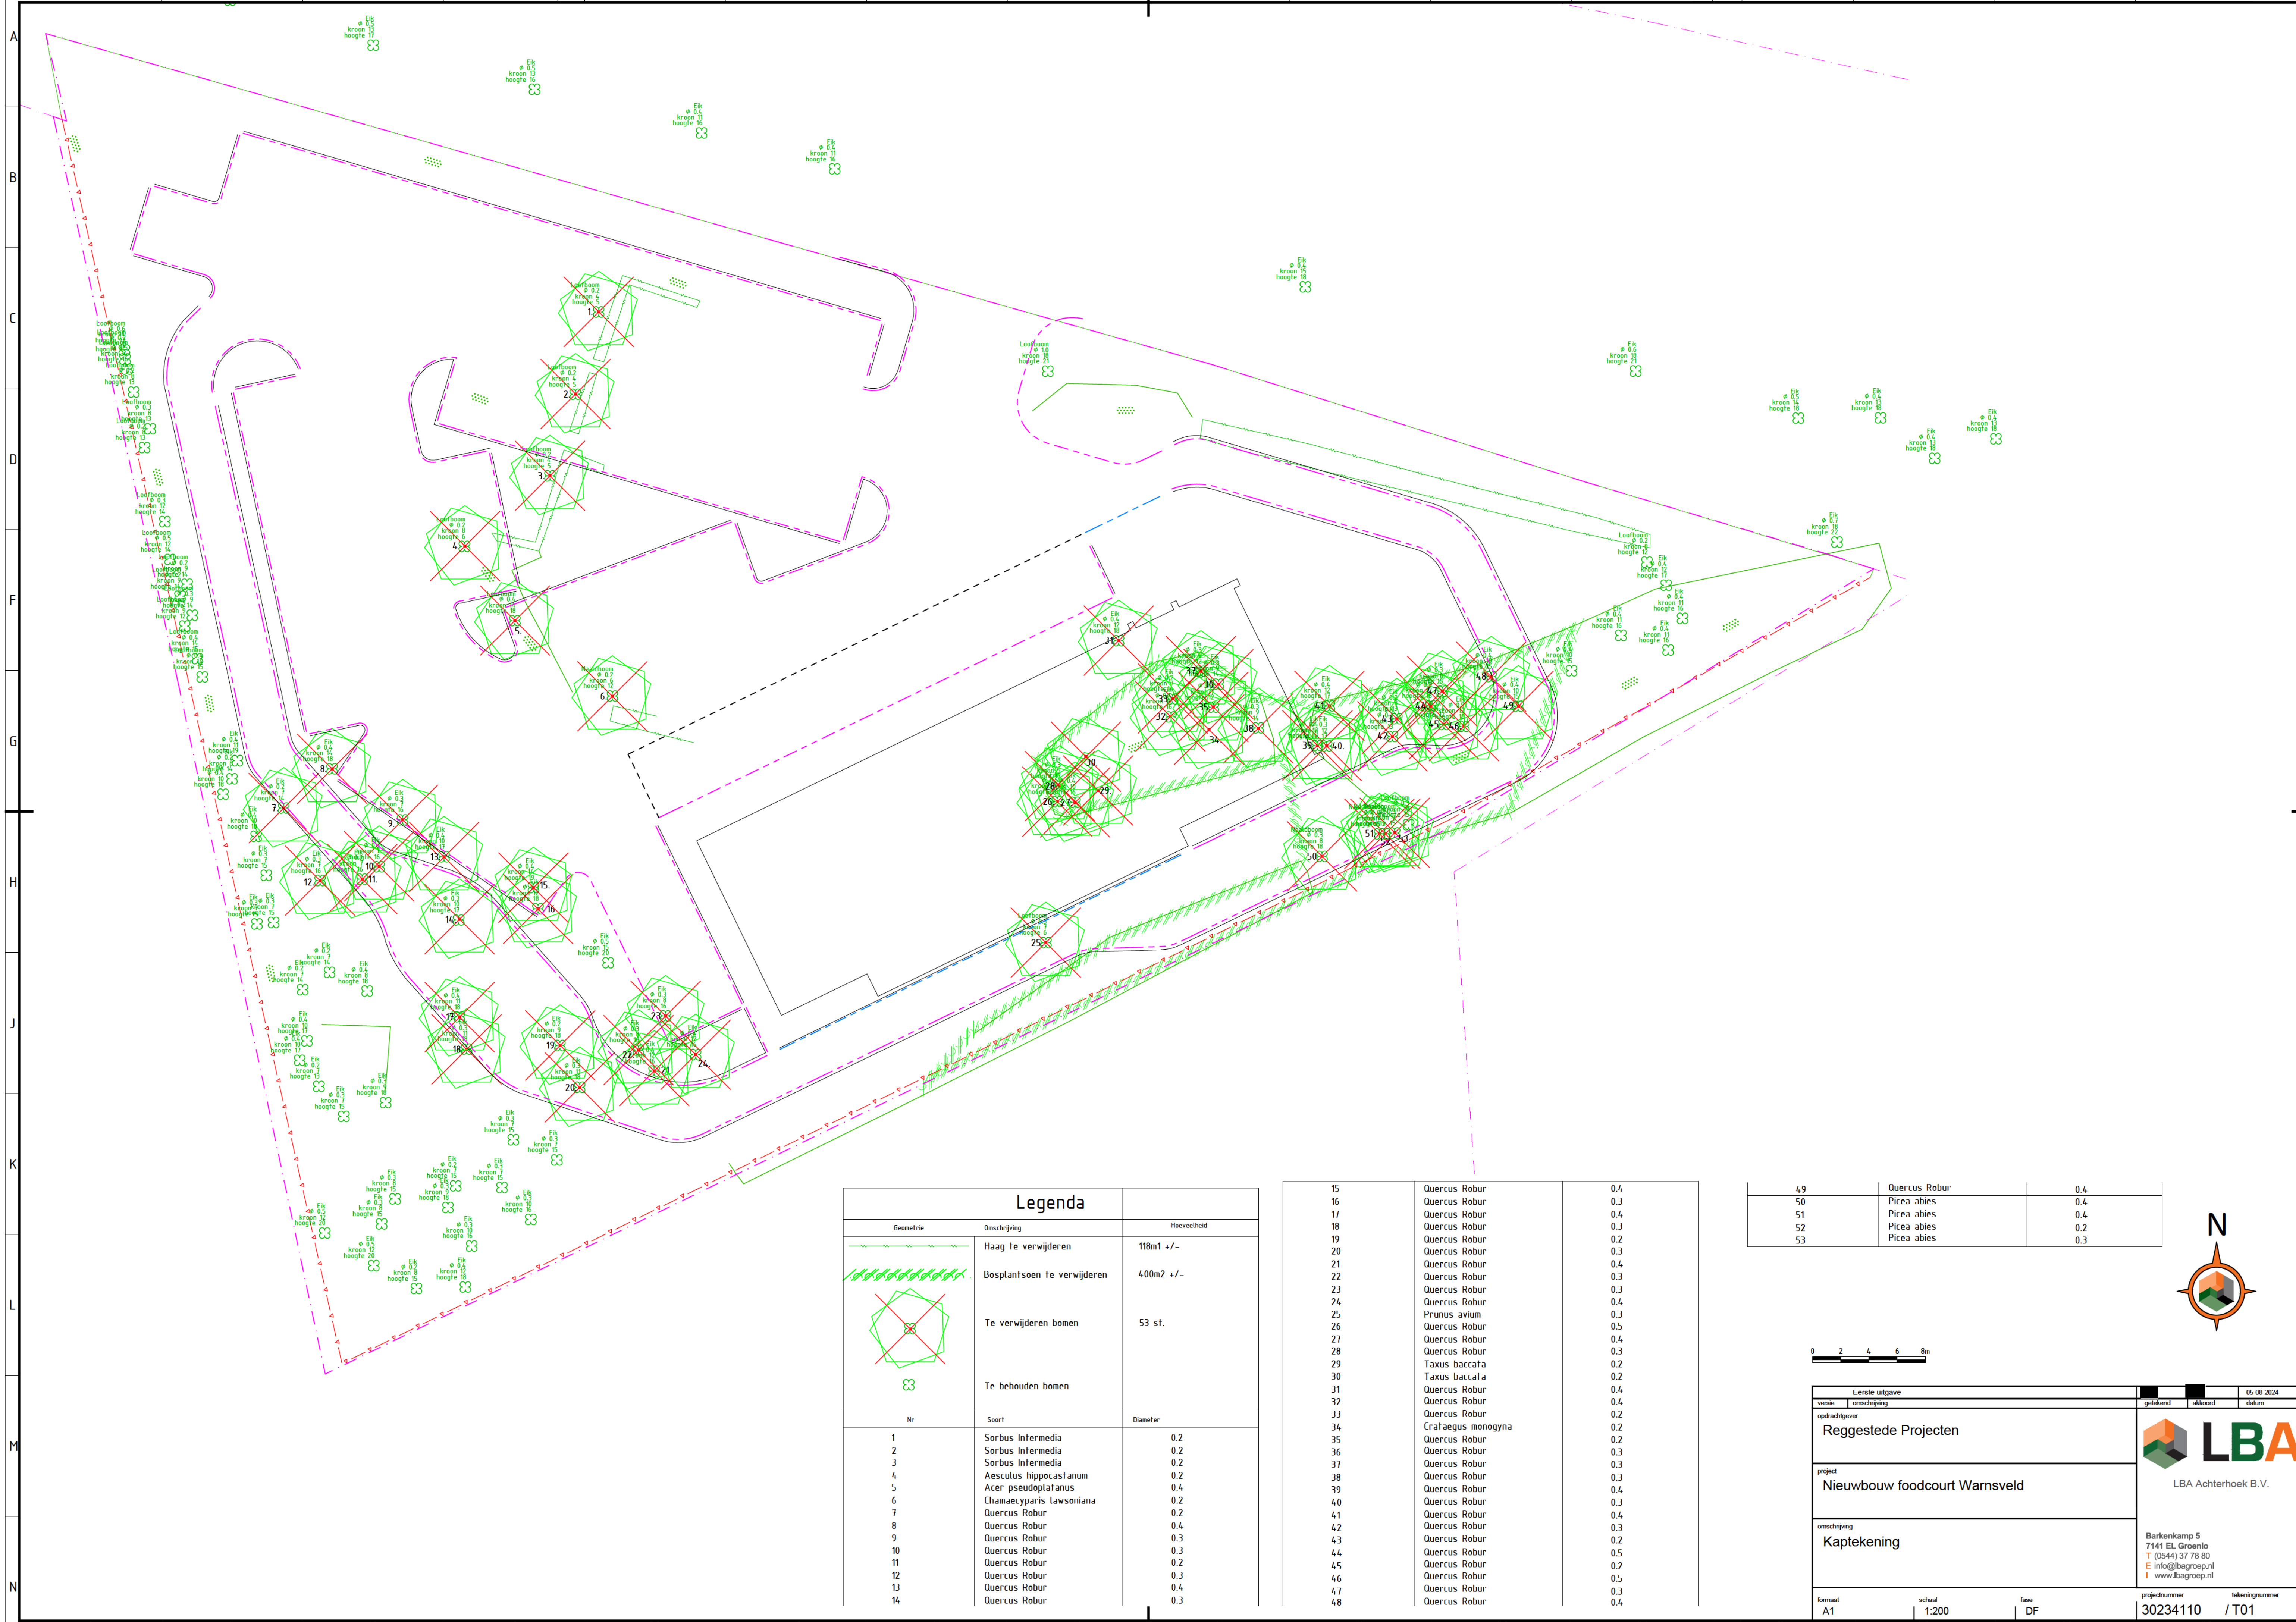


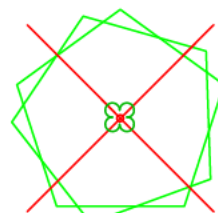

| Legenda                                                                               |                             |             |
|---------------------------------------------------------------------------------------|-----------------------------|-------------|
| Geometrie                                                                             | Omschrijving                | Hoeveelheid |
|  | Haag te verwijderen         | 118m1 +/-   |
|  | Bosplantsoen te verwijderen | 400m2 +/-   |
|  | Te verwijderen bomen        | 53 st.      |
|  | Te behouden bomen           |             |
| Nr                                                                                    | Soort                       | Diameter    |
| 1                                                                                     | Sorbus Intermedia           | 0.2         |
| 2                                                                                     | Sorbus Intermedia           | 0.2         |
| 3                                                                                     | Sorbus Intermedia           | 0.2         |
| 4                                                                                     | Aesculus hippocastanum      | 0.2         |
| 5                                                                                     | Acer pseudoplatanus         | 0.4         |
| 6                                                                                     | Chamaecyparis lawsoniana    | 0.2         |
| 7                                                                                     | Quercus Robur               | 0.2         |
| 8                                                                                     | Quercus Robur               | 0.4         |
| 9                                                                                     | Quercus Robur               | 0.3         |
| 10                                                                                    | Quercus Robur               | 0.3         |
| 11                                                                                    | Quercus Robur               | 0.2         |
| 12                                                                                    | Quercus Robur               | 0.3         |
| 13                                                                                    | Quercus Robur               | 0.4         |
| 14                                                                                    | Quercus Robur               | 0.3         |

|    |                  |     |
|----|------------------|-----|
| 15 | Quercus Robur    | 0.4 |
| 16 | Quercus Robur    | 0.3 |
| 17 | Quercus Robur    | 0.4 |
| 18 | Quercus Robur    | 0.3 |
| 19 | Quercus Robur    | 0.2 |
| 20 | Quercus Robur    | 0.3 |
| 21 | Quercus Robur    | 0.4 |
| 22 | Quercus Robur    | 0.3 |
| 23 | Quercus Robur    | 0.3 |
| 24 | Quercus Robur    | 0.4 |
| 25 | Prunus avium     | 0.3 |
| 26 | Quercus Robur    | 0.5 |
| 27 | Quercus Robur    | 0.4 |
| 28 | Quercus Robur    | 0.3 |
| 29 | Taxus baccata    | 0.2 |
| 30 | Taxus baccata    | 0.2 |
| 31 | Quercus Robur    | 0.4 |
| 32 | Quercus Robur    | 0.4 |
| 33 | Quercus Robur    | 0.2 |
| 34 | Craegus monogyna | 0.2 |
| 35 | Quercus Robur    | 0.2 |
| 36 | Quercus Robur    | 0.3 |
| 37 | Quercus Robur    | 0.3 |
| 38 | Quercus Robur    | 0.3 |
| 39 | Quercus Robur    | 0.4 |
| 40 | Quercus Robur    | 0.3 |
| 41 | Quercus Robur    | 0.4 |
| 42 | Quercus Robur    | 0.3 |
| 43 | Quercus Robur    | 0.2 |
| 44 | Quercus Robur    | 0.5 |
| 45 | Quercus Robur    | 0.2 |
| 46 | Quercus Robur    | 0.5 |
| 47 | Quercus Robur    | 0.3 |
| 48 | Quercus Robur    | 0.4 |

|    |               |     |
|----|---------------|-----|
| 49 | Quercus Robur | 0.4 |
| 50 | Picea abies   | 0.4 |
| 51 | Picea abies   | 0.4 |
| 52 | Picea abies   | 0.2 |
| 53 | Picea abies   | 0.3 |

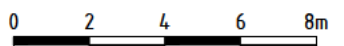

|                               |              |                |         |       |
|-------------------------------|--------------|----------------|---------|-------|
| Eerste uitgave                |              | getekend       | akkoord | datum |
| versie                        | omschrijving |                |         |       |
| opdrachtgever                 |              |                |         |       |
| Reggestede Projecten          |              |                |         |       |
| project                       |              |                |         |       |
| Nieuwbouw foodcourt Warnsveld |              |                |         |       |
| omschrijving                  |              |                |         |       |
| Kaptekening                   |              |                |         |       |
| formaat                       | schaal       | tan            | DF      |       |
| A1                            | 1:200        |                |         |       |
| projectnummer                 |              | tekeningnummer |         |       |
| 30234110                      |              | / T01          |         |       |



Barkenkamp 5  
7141 EL Groenlo  
T (0544) 37 78 80  
E info@lbagroep.nl  
I www.lbagroep.nl