


Plangebied

Verklaring

- Poldergemaal
- Hoofdwateren
- Water
- Boezemwater
- Afvoergebied Noordse Buurt en Westveense Polder
- Noordse Buurt
- Westveense Polder
- Plangebied Watergebiedsplan

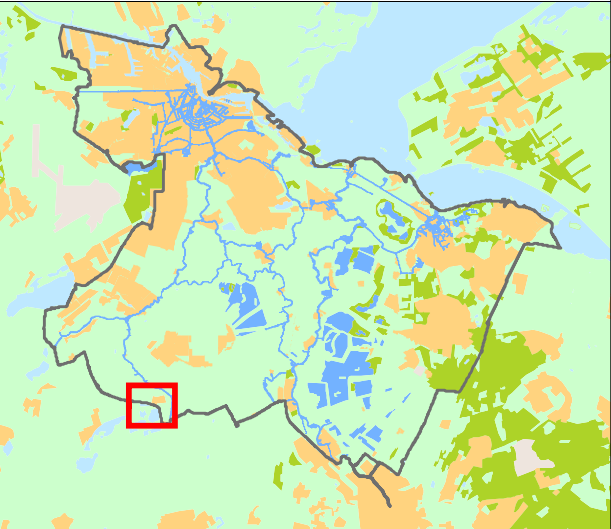


Cartograaf: WM	Datum eerste versie: 29-11-2023	Opdrachtgever: -	Opdrachtnr: 20231120-1	Controleur: TH	Status kaart: N.v.t.
Laatste wijziging: -	Datum laatste versie: -	Projectleider: M. van Wijnen	Formaat: A3	Schaal: 1:11.000	Kaartnummer: IB20230105
					Bladnr: 1

Watergebiedsplan
Noordse Buurt en Westveense Polder



Bezoekadres:
Korte Oudekerkerdijk 7
1096 AC Amsterdam
Tel. 0900-9394

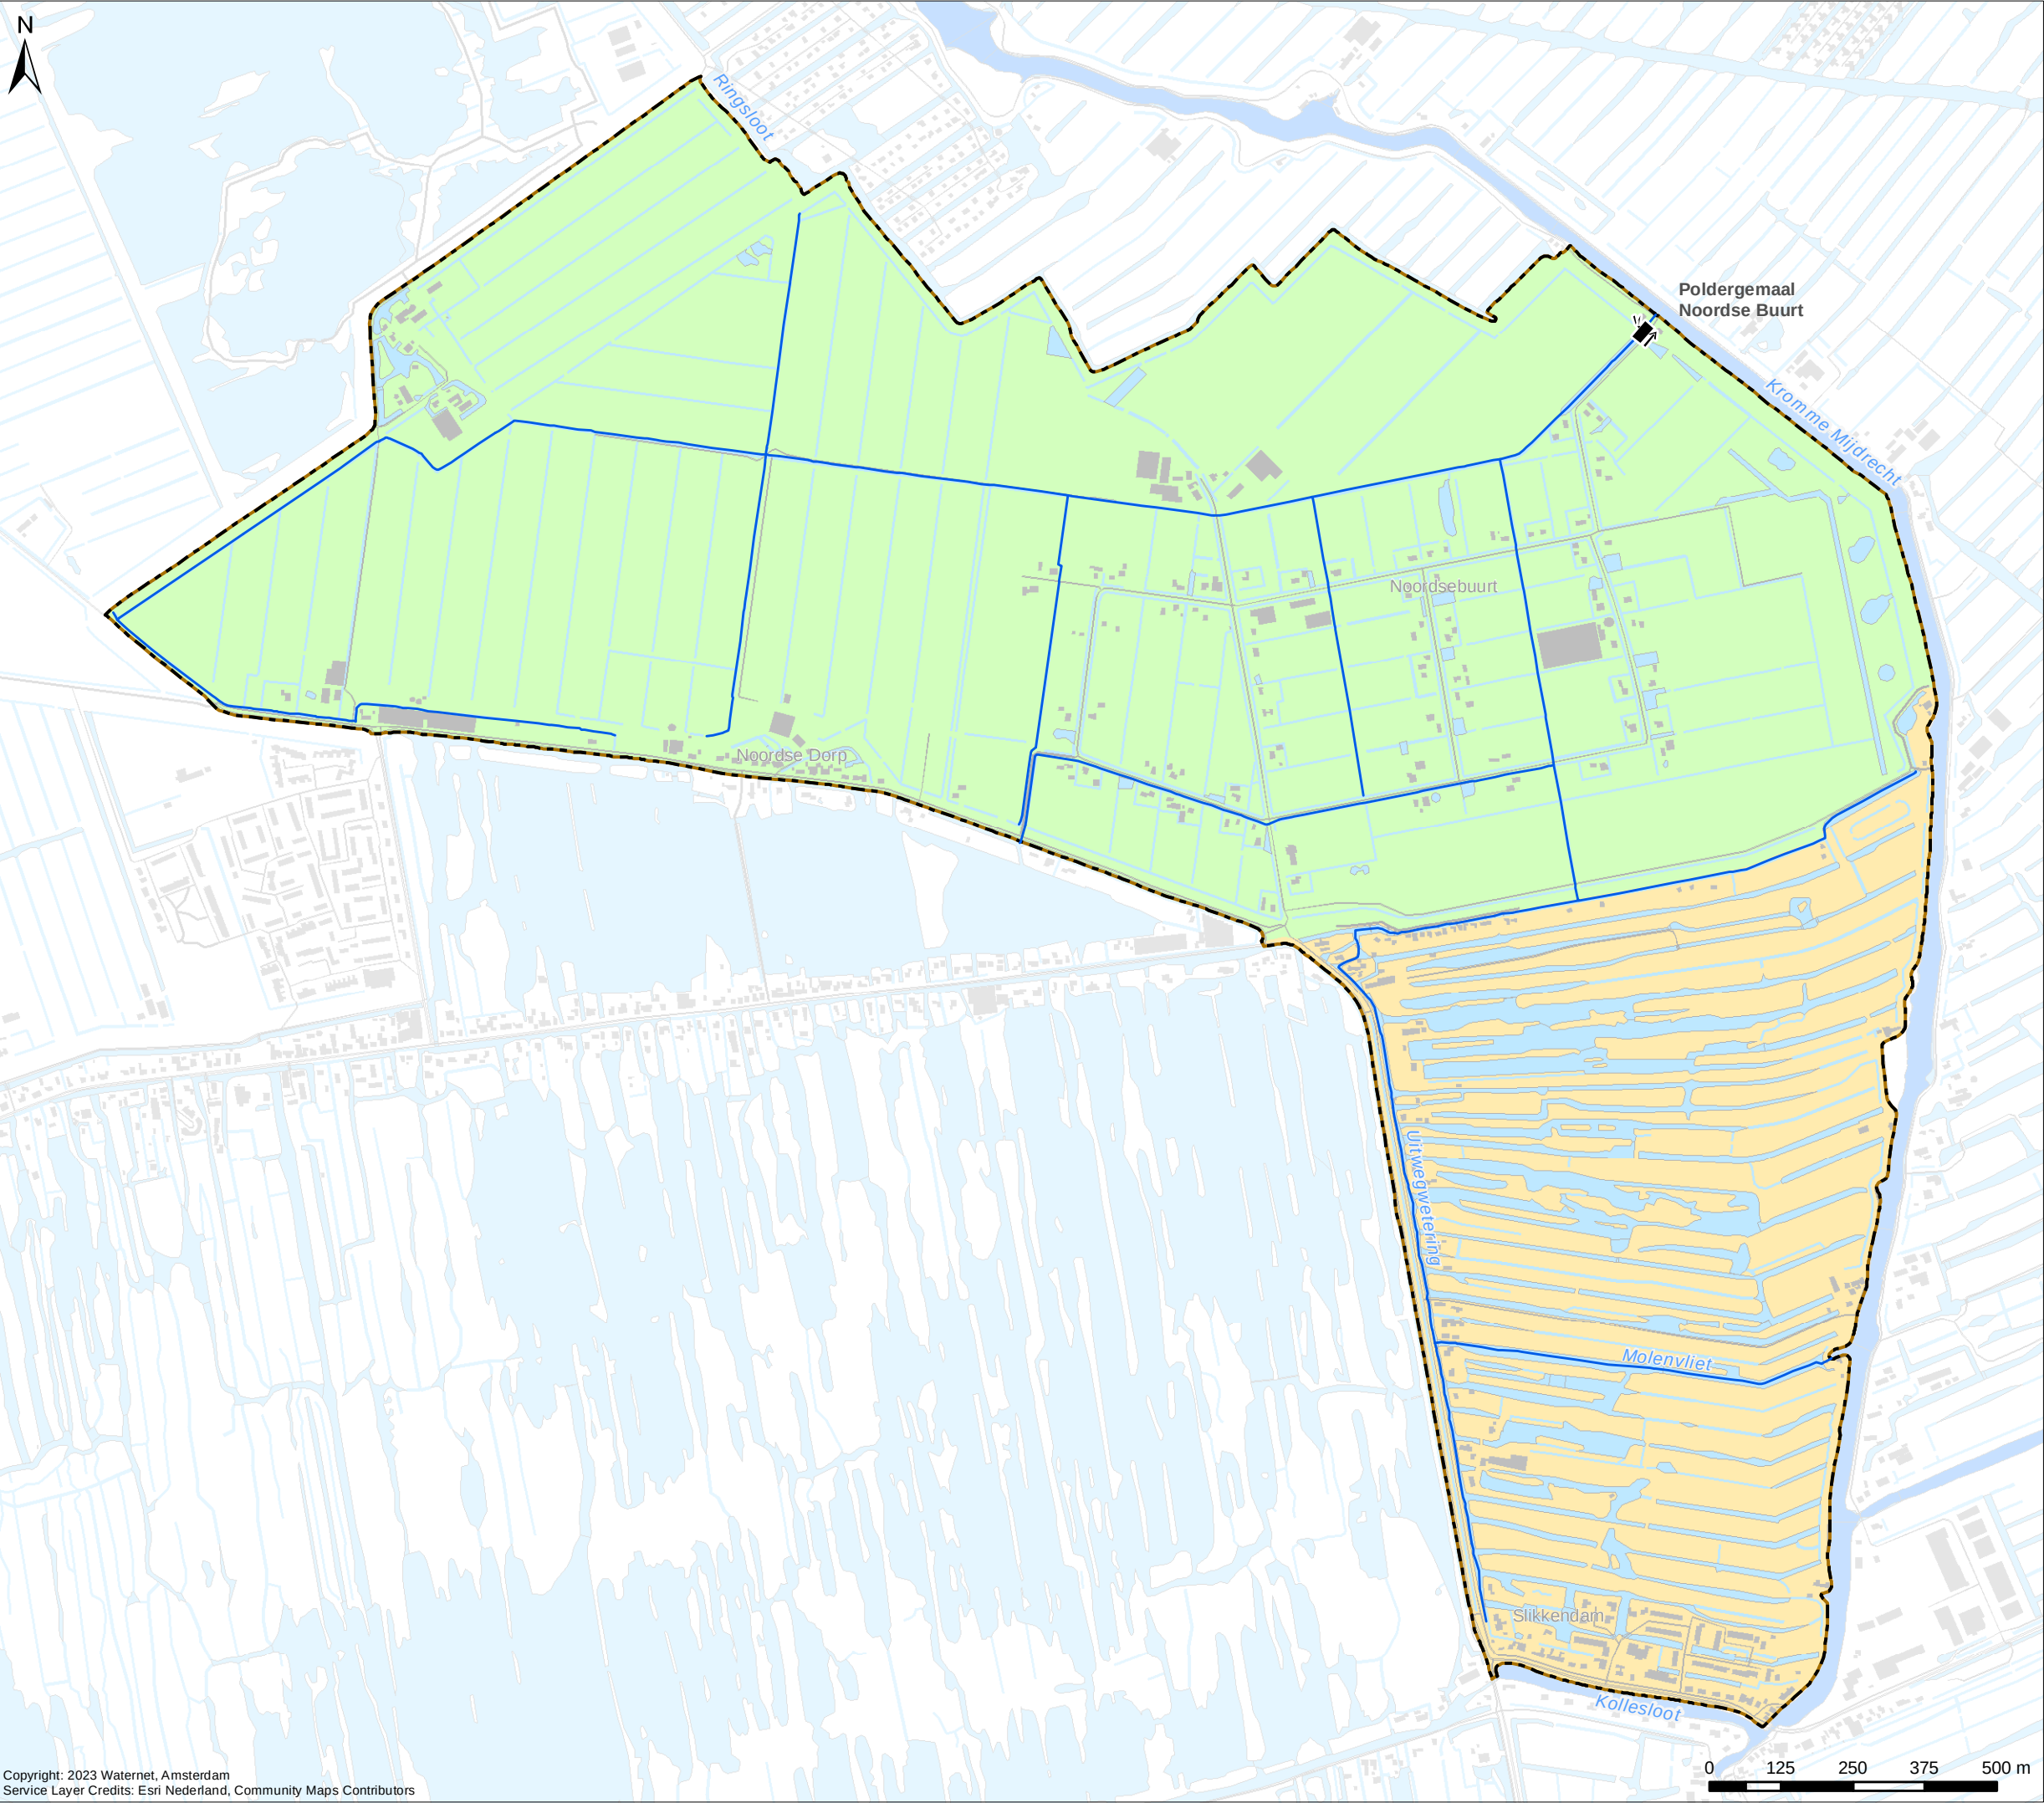

Maaiveldhoogte

Verklaring


Maaiveldhoogte (cm NAP)

	< -420		-310 - -300
	-420 - -400		-300 - -275
	-400 - -390		-275 - -250
	-390 - -380		-250 - -225
	-380 - -370		-225 - -200
	-370 - -360		-200 - -180
	-360 - -350		-180 - -160
	-350 - -340		-160 - -150
	-340 - -330		-150 - -140
	-330 - -320		-140 - -130
	-320 - -310		-130 >

De maaiveldhoogte is gebaseerd op het AHN-4. Het AHN-4 is gefilterd op basis van topografische ondergrond. Op het AHN-4 heeft geen correctie plaatsgevonden.

Overig

- Water
- Boezemwater
- Plangebied Watergebedsplan

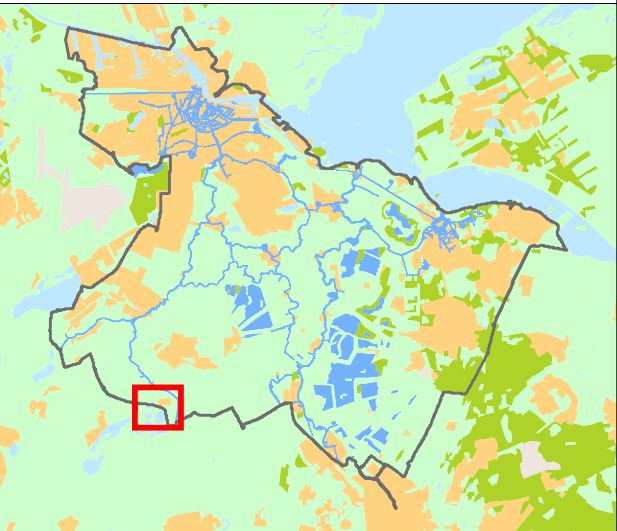


Catagoraat: WM	Datum eerste versie: 29-11-2023	Opdrachtgever: -	Opdrachtnr: 20231120-1	Controleur: TH	Status kaart: N.v.t.
Laatste wijziging: -	Datum laatste versie: -	Projectleider: M. van Wijnen	Formaat: Schaal: A3 1:11.000	Kaartnummer: IB20230105	Bladnr: 2

Watergebedsplan
Noordse Buurt en Westveense Polder



Bezoekadres:
Korte Ouderkerkdijk 7
1096 AC Amsterdam
Tel. 0900-9394



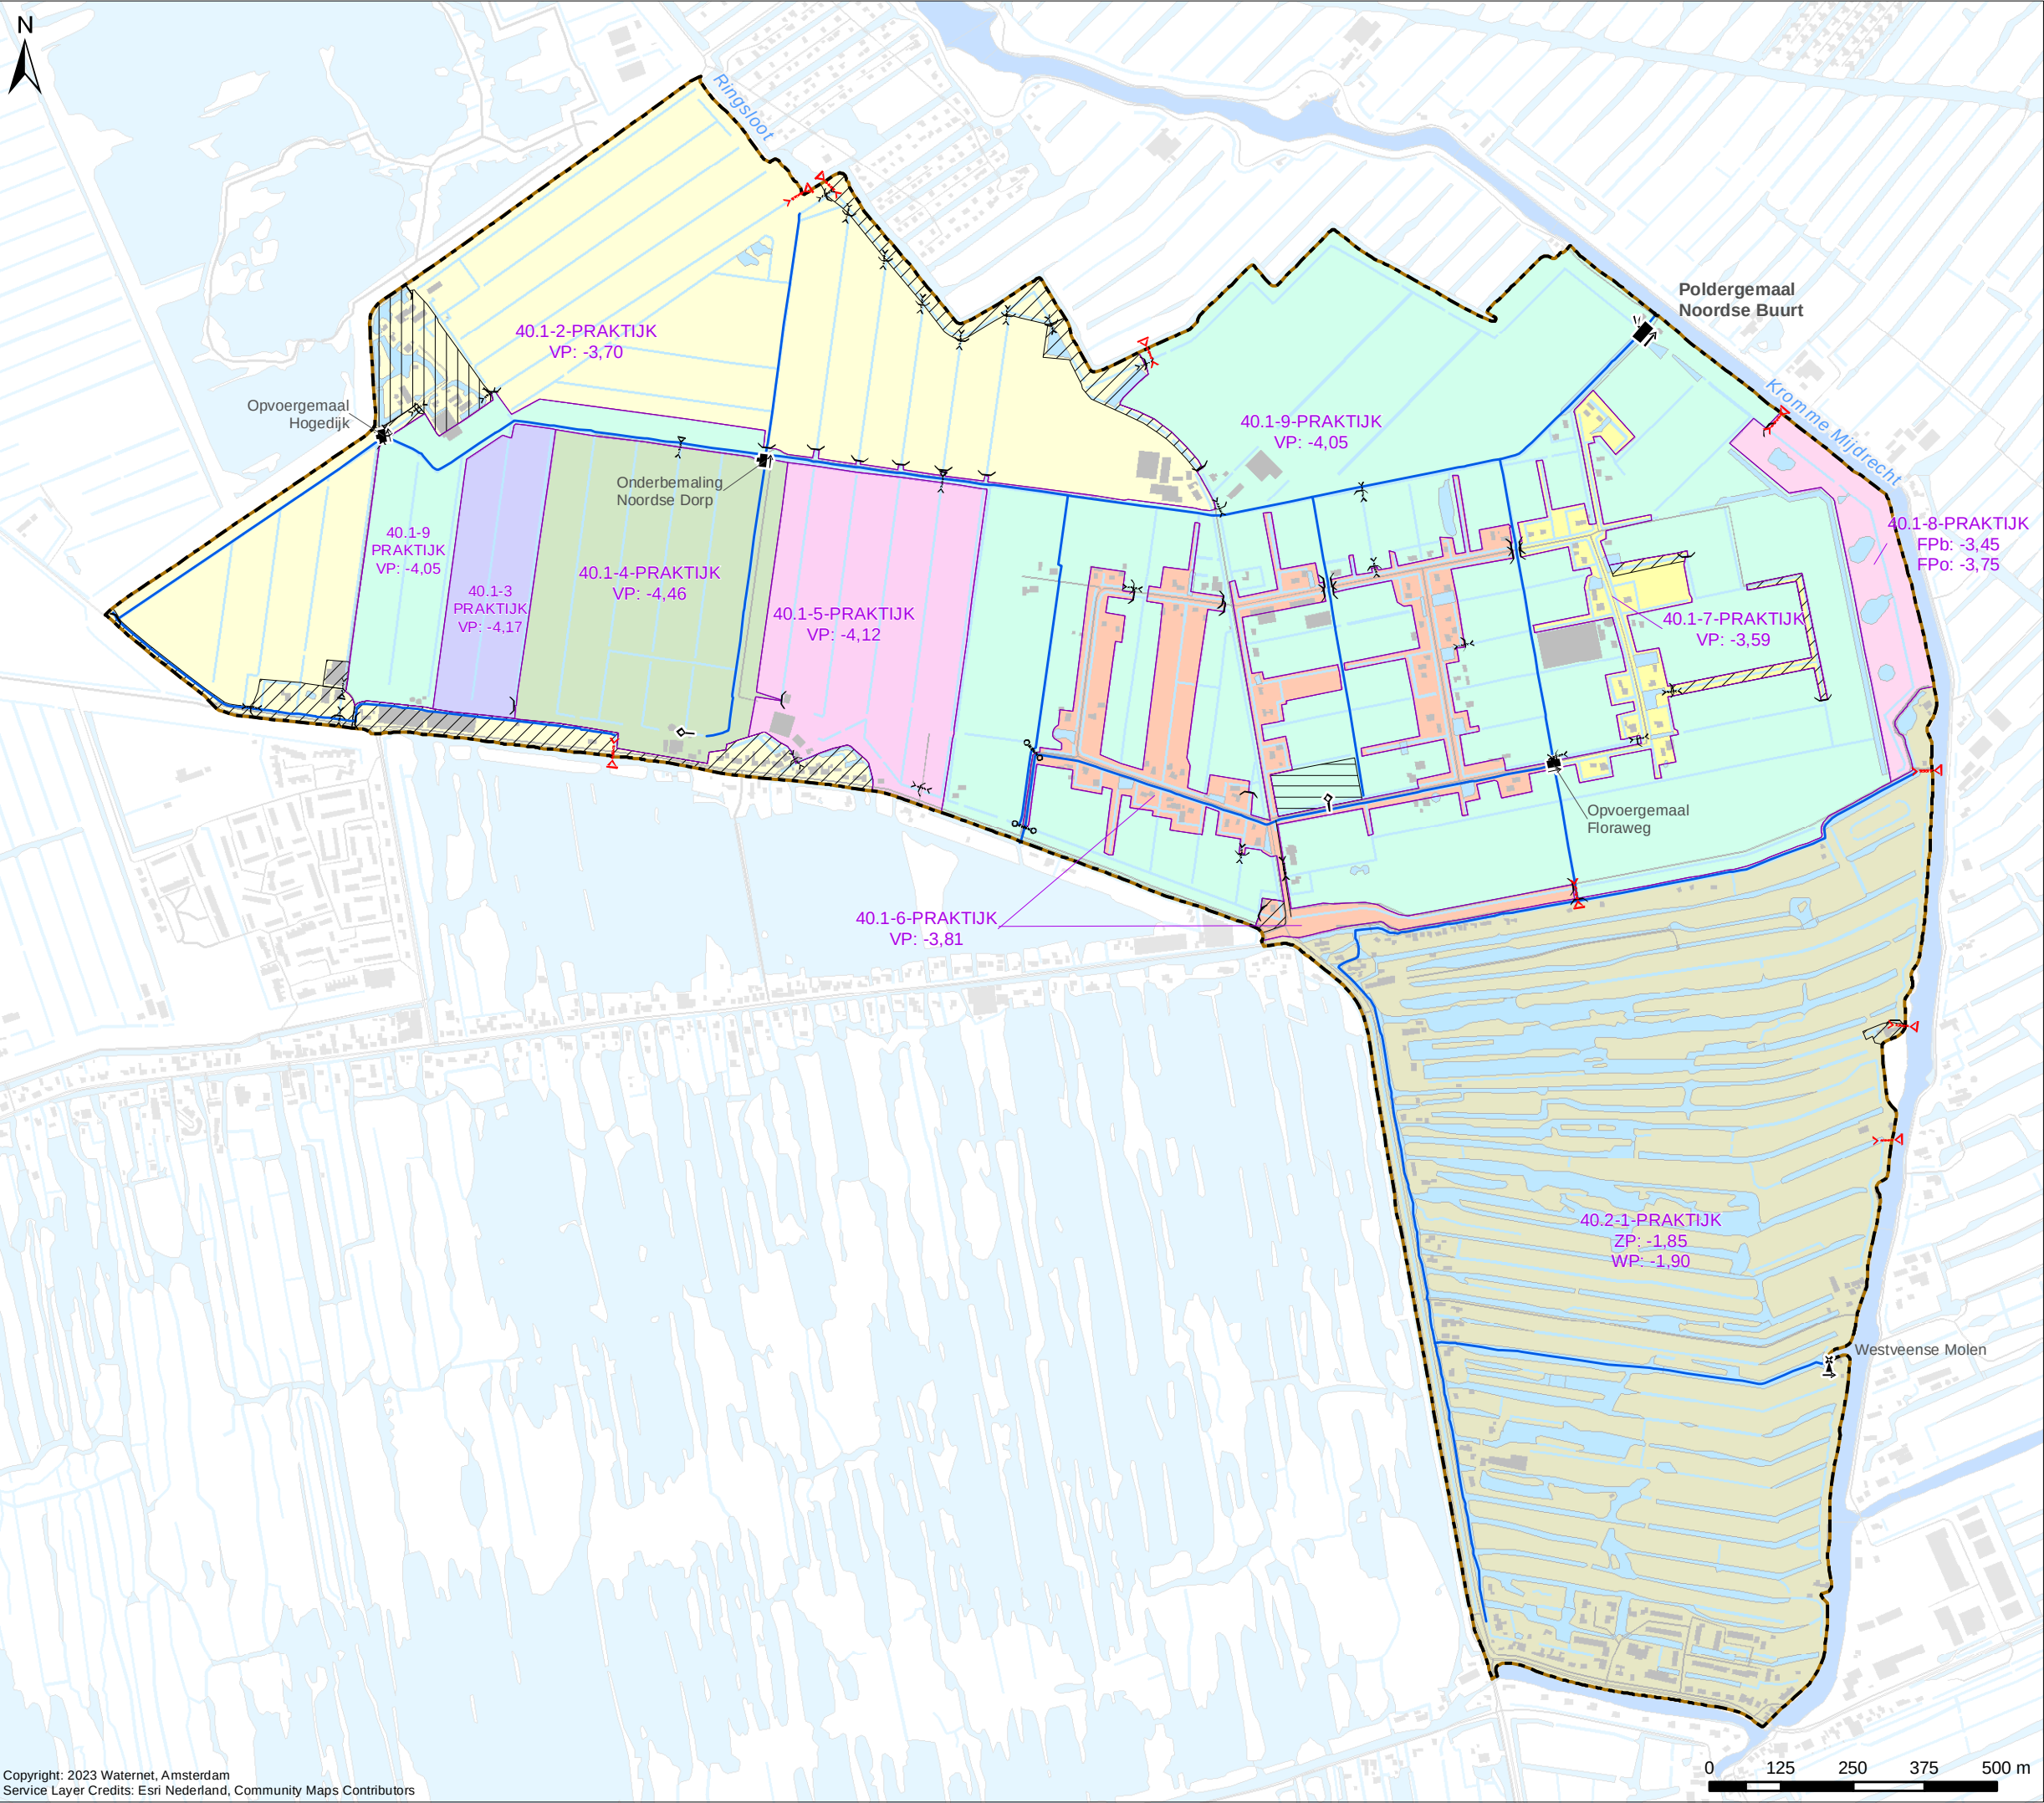

Praktijkpeilgebieden watersysteem Situatie januari 2023

Verklaring
Praktijkpeilgebieden (peilen in m NAP)

Praktijk peilgebieden

VP Vast peil

ZP Winterpeil

WP Zomerpeil

FPb Flexibel peil - bovengrens

FPo Flexibel peil - ondergrens

Afwijkende peilgebieden (praktijk)

Gestuwd

Onderbemalen

Opgemalen

Poldergemaal

Overig gemaal

Pomp

Windmolen

Sifon

Stuw

Duiker

Inlaat of aflaat (afsluitbaar bovenstrooms)

Inlaat of aflaat (afsluitbaar benedenstrooms)

Duiker (afsluitbaar bovenstrooms)

Peilscheidende duiker (niet afsluitbaar)

- Hoofdwatervaten
- Water
- Boezemwater
- Plangebied Watergebiedsplan

Catogiaat: WM	Datum eerste versie: 23-01-2024	Opdrachtgever: -	Opdrachtnr: 20231120-1	Controleur: -	Status kaart: N.v.t.
Laatste wijziging: -	Datum laatste versie: -	Projectleider: M. van Wijnen	Formaat: A3 Schaal: 1:11.000	Kaartnummer: -	Bladnr: -

Watergebiedsplan Noordse Buurt en Westveense Polder

Bezoekadres:
Korte Ouderkerkerdijk 7
1096 AC Amsterdam
Tel. 0900-9394

Copyright: 2023 Waternet, Amsterdam
Service Layer Credits: Esri Nederland, Community Maps Contributors

Drooglegging o.b.v. praktijkpeilgebieden

Verklaring

Drooglegging (cm)

 < 10	 60 - 70	 120 - 130
 10 - 20	 70 - 80	 130 - 140
 20 - 30	 80 - 90	 140 - 150
 30 - 40	 90 - 100	 150 - >
 40 - 50	 100 - 110	
 50 - 60	 110 - 120	

De drooglegging is het verschil tussen het AHN-4 en de praktijkpeilen

- Vast peil in het geval van vaste peilen
- Winterpeil in het geval van seizoensgebonden peilen
- Laagste peil in het geval van flexibele peilen

Praktijkpeilgebieden (peilen in m NAP)

 Praktijk peilgebieden

Tpl Toetspeil
Gem Gemiddelde drooglegging
Med Mediaan vd drooglegging

Afwijkende peilgebieden (praktijk)

 Gestuwd

 Onderbemalen


 Opgemalen

Overig

 Water

 Boezemwater

 Plangebied Watergebedsplan

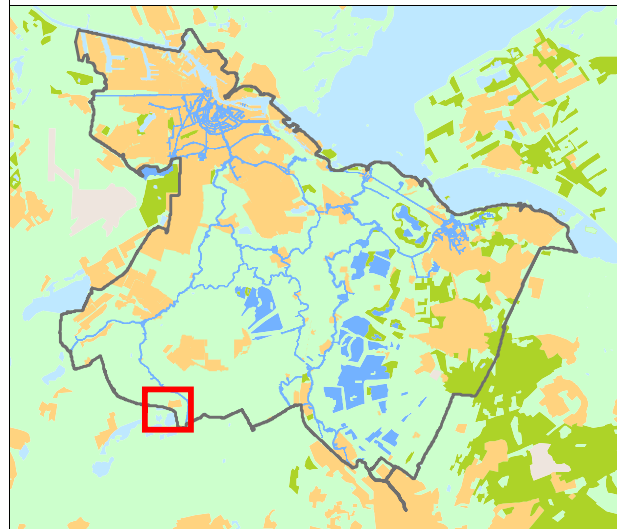

Cartograaf: WM	Datum eerste versie: 30-11-2023	Opdrachtgever: -	Opdrachtnr: 20231120-1	Controleur: TH	Status kaart: N.v.t.
Laatste wijziging: WM	Datum laatste versie: 21-12-2023	Projectleider: M. van Wijnen	Formaat: A3	Schaal: 1:11.000	Kaartnummer: IB20230105
					Bladnr: 4

Watergebedsplan Noordse Buurt en Westveense Polder

 **waterschap
amstel gooi en vecht**

Bezoekadres:
Korte Oudekerkerdijk 7
1096 AC Amsterdam
Tel. 0900-9394



40.1-2-PRAKTIJK
Tpl: -370
Gem: 48
Med: 46

40.1-9-PRAKTIJK
Tpl: -405
Gem: 51
Med: 45

40.1-7-PRAKTIJK
Tpl: -359
Gem: 35
Med: 36

40.1-8-PRAKTIJK
Tpl: -375
Gem: 33
Med: 33

40.1-3-PRAKTIJK
Tpl: -417
Gem: 38
Med: 37

40.1-4-PRAKTIJK
Tpl: -446
Gem: 50
Med: 49

40.1-5-PRAKTIJK
Tpl: -412
Gem: 43
Med: 42

40.1-6-PRAKTIJK
Tpl: -381
Gem: 30
Med: 29

40.2-1-PRAKTIJK
Tpl: -190
Gem: 34
Med: 33

Peilbesluit 2012

Vastgesteld op 13-12-2012

Verklaring

Peilgebieden volgens peilbesluit 2011
(peilen in m NAP)


Vigerende Peilgebieden

- VP Vast peil
- ZP Winterpeil
- WP Zomerpeil
- FPb Flexibel peil - bovengrens
- FPo Flexibel peil - ondergrens

Water

Boezemwater

Plangebied Watergebedsplan

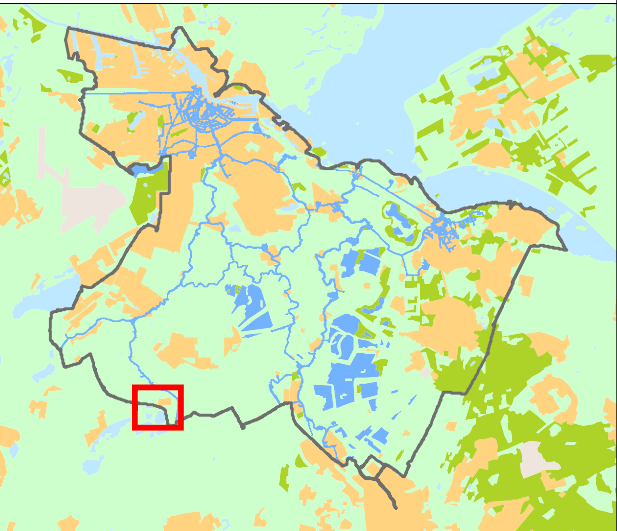


Cartograaf: WM	Datum eerste versie: 30-11-2023	Opdrachtgever: -	Opdrachtnr: 20231120-1	Controleur: TH	Status kaart: N.v.t.
Laatste wijziging: -	Datum laatste versie: -	Projectleider: M. van Wijnen	Formaat: A3	Schaal: 1:11.000	Kaartnummer: IB20230105
				Bladnr: 5	

Watergebedsplan
Noordse Buurt en Westveense Polder

 waterschap
amstel gooi en vecht

Bezoekadres:
Korte Oudekerkdijk 7
1096 AC Amsterdam
Tel. 0900-9394

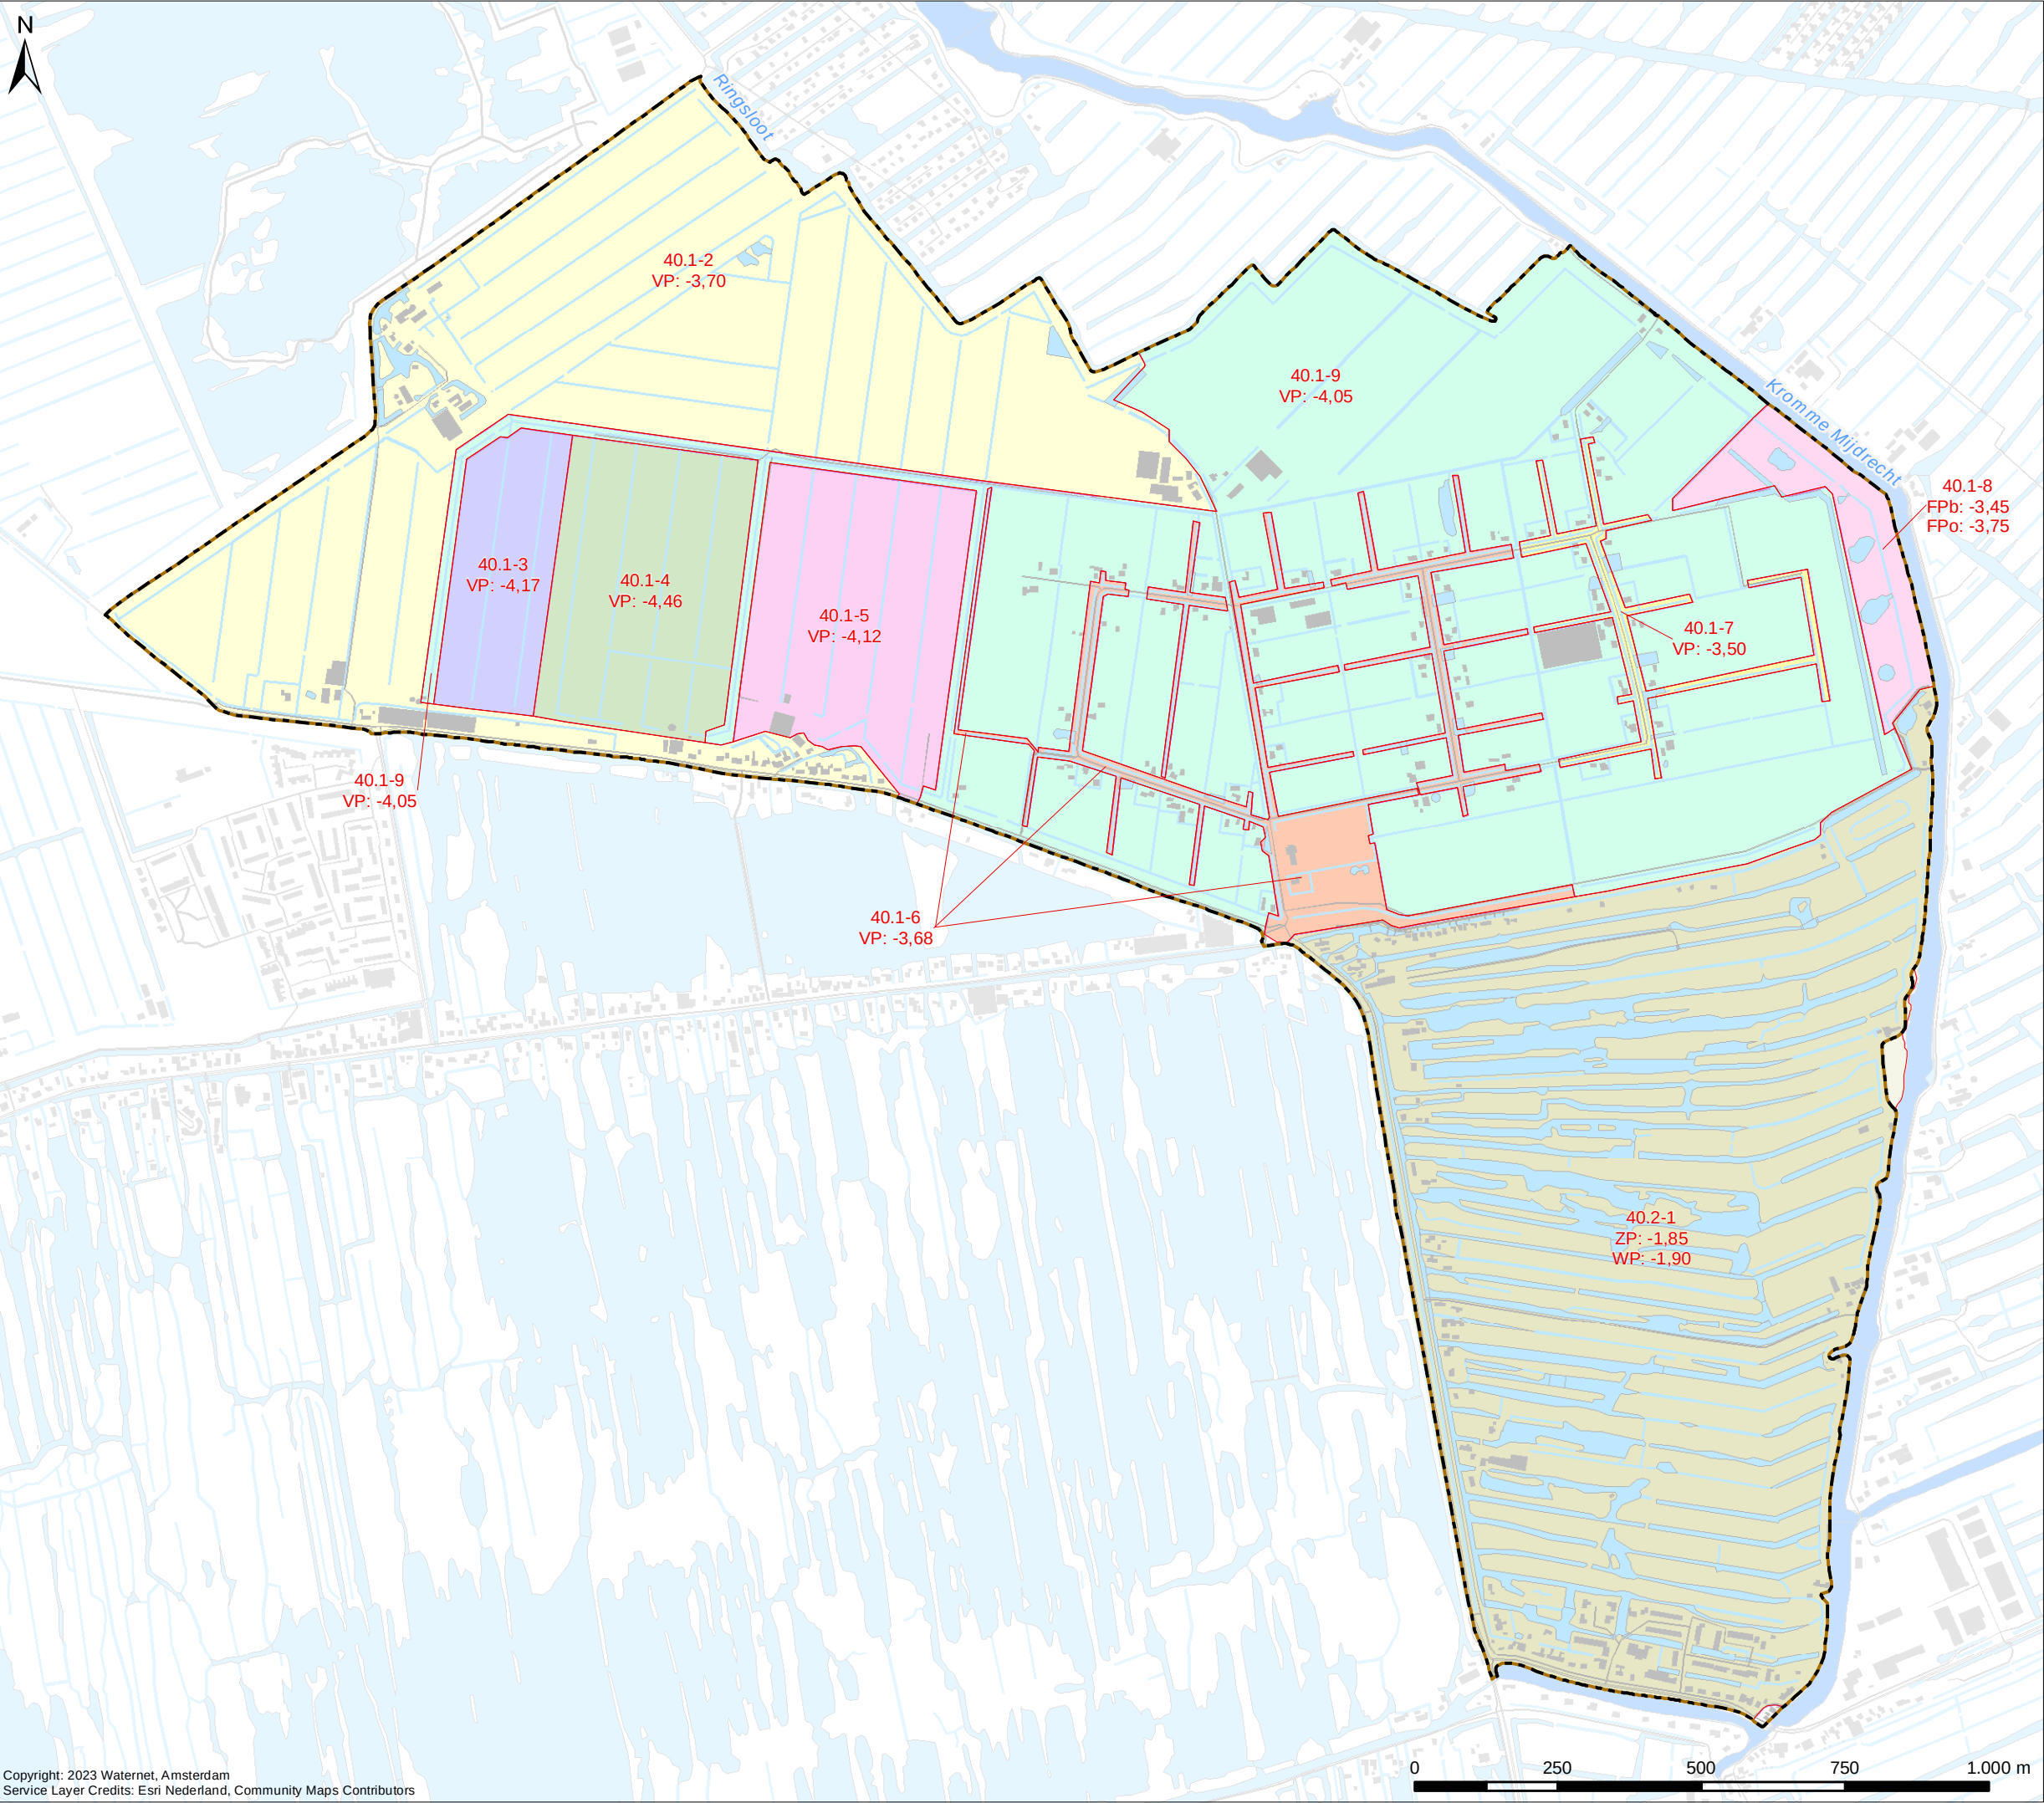

Drooglegging o.b.v. peilbesluit 2012

Verklaring

Drooglegging (cm)

	< 10		60 - 70		120 - 130
	10 - 20		70 - 80		130 - 140
	20 - 30		80 - 90		140 - 150
	30 - 40		90 - 100		150 - >
	40 - 50		100 - 110		
	50 - 60		110 - 120		

De drooglegging is het verschil tussen het AHN-4 en de peilen volgens Peilbesluit 2012

- Vast peil in het geval van vaste peilen
- Winterpeil in het geval van seizoensgebonden peilen
- Laagste peil in het geval van flexibele peilen


Peilgebieden volgens peilbesluit 2012

 Peilgebieden

Tpl Toetspeil
Gem Gemiddelde drooglegging
Med Mediaan van de drooglegging

Overig

 Water
 Boezemwater
 Plangebied Watergebiedsplan

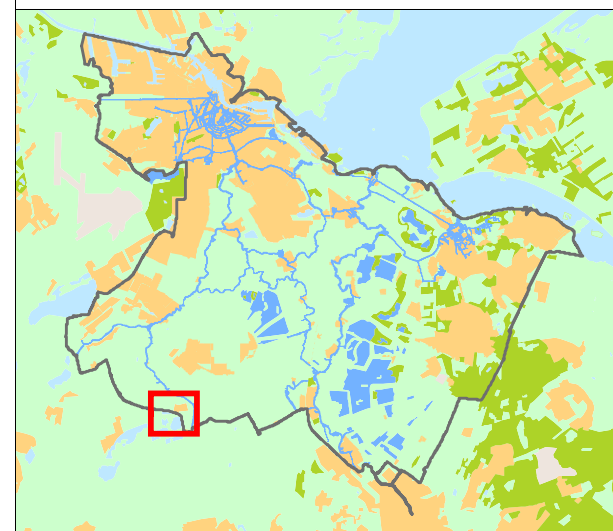

Cartograaf: WM	Datum eerste versie: 30-11-2023	Opdrachtgever: -	Opdrachtnr.: 20231120-1	Controleur: TH	Status kaart: N.v.t.
Laatste wijziging: -	Datum laatste versie: -	Projectleider: M. van Wijnen	Formaat: A3	Schaal: 1:11.000	Kaartnummer: IB20230105
					Bladnr.: 6

Watergebiedsplan Noordse Buurt en Westveense Polder

 waterschap
amstel gooi en vecht

Bezoekadres:
Korte Ouderkerkerdijk 7
1096 AC Amsterdam
Tel. 0900-9394



40.1-2
Tpl: -370
Gem: 45
Med: 43

40.1-9
Tpl: -405
Gem: 51
Med: 45

40.1-7
Tpl: -350
Gem: 38
Med: 33

40.1-8
Tpl: -375
Gem: 35
Med: 36

40.1-3
Tpl: -417
Gem: 36
Med: 35

40.1-4
Tpl: -446
Gem: 49
Med: 48

40.1-5
Tpl: -412
Gem: 43
Med: 42

40.1-6
Tpl: -368
Gem: 7
Med: 9

40.2-1
Tpl: -190
Gem: 34
Med: 33

Peilbesluit 2025

Vastgesteld op xx-xx-2025

Verklaring

Peilgebieden volgens peilbesluit 2025 (peilen in m NAP)

VP

Vast peil

ZP

Winterpeil

WP

Zomerpeil

FPb

Flexibel peil - bovengrens

FPo

Flexibel peil - ondergrens

Overig

Poldergemaal

Hoogwatervoorziening

Onderbemaling

Water


Boezemwater

Plangebied Watergebedsplan

Vastgesteld door het Algemeen Bestuur van het Waterschap Amstel, Gooi en Vecht bij besluit BBVxx.xxxx d.d. xx-xx-2025

dr. J.J. Sylvester
Dijkgraaf

drs. E. Wagener
Secretaris-directeur

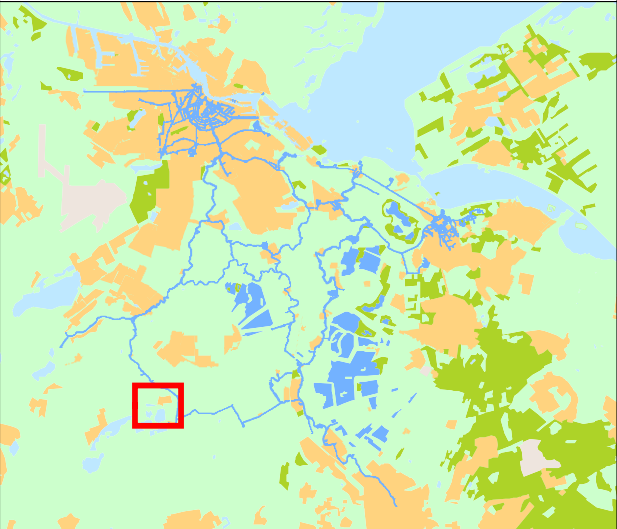


Cartograaf: WM	Datum eerste versie: 14-08-2024	Oprachtgever: -	Oprachtnr.: 20231120-1	Controleur: TH	Status kaart: Definitief
Laatste wijziging: WM	Datum laatste versie: 05-02-2025	Projectleider: M. van Wijnen	Formaat: A3	Schaal: 1:11.000	Kaartnummer: IB20230105
					Bladnr.: 7

Watergebedsplan
Noordse Buurt en Westveense Polder



Bezoekadres:
Korte Ouderkerkdijk 7
1096 AC Amsterdam
Tel. 0900-9394

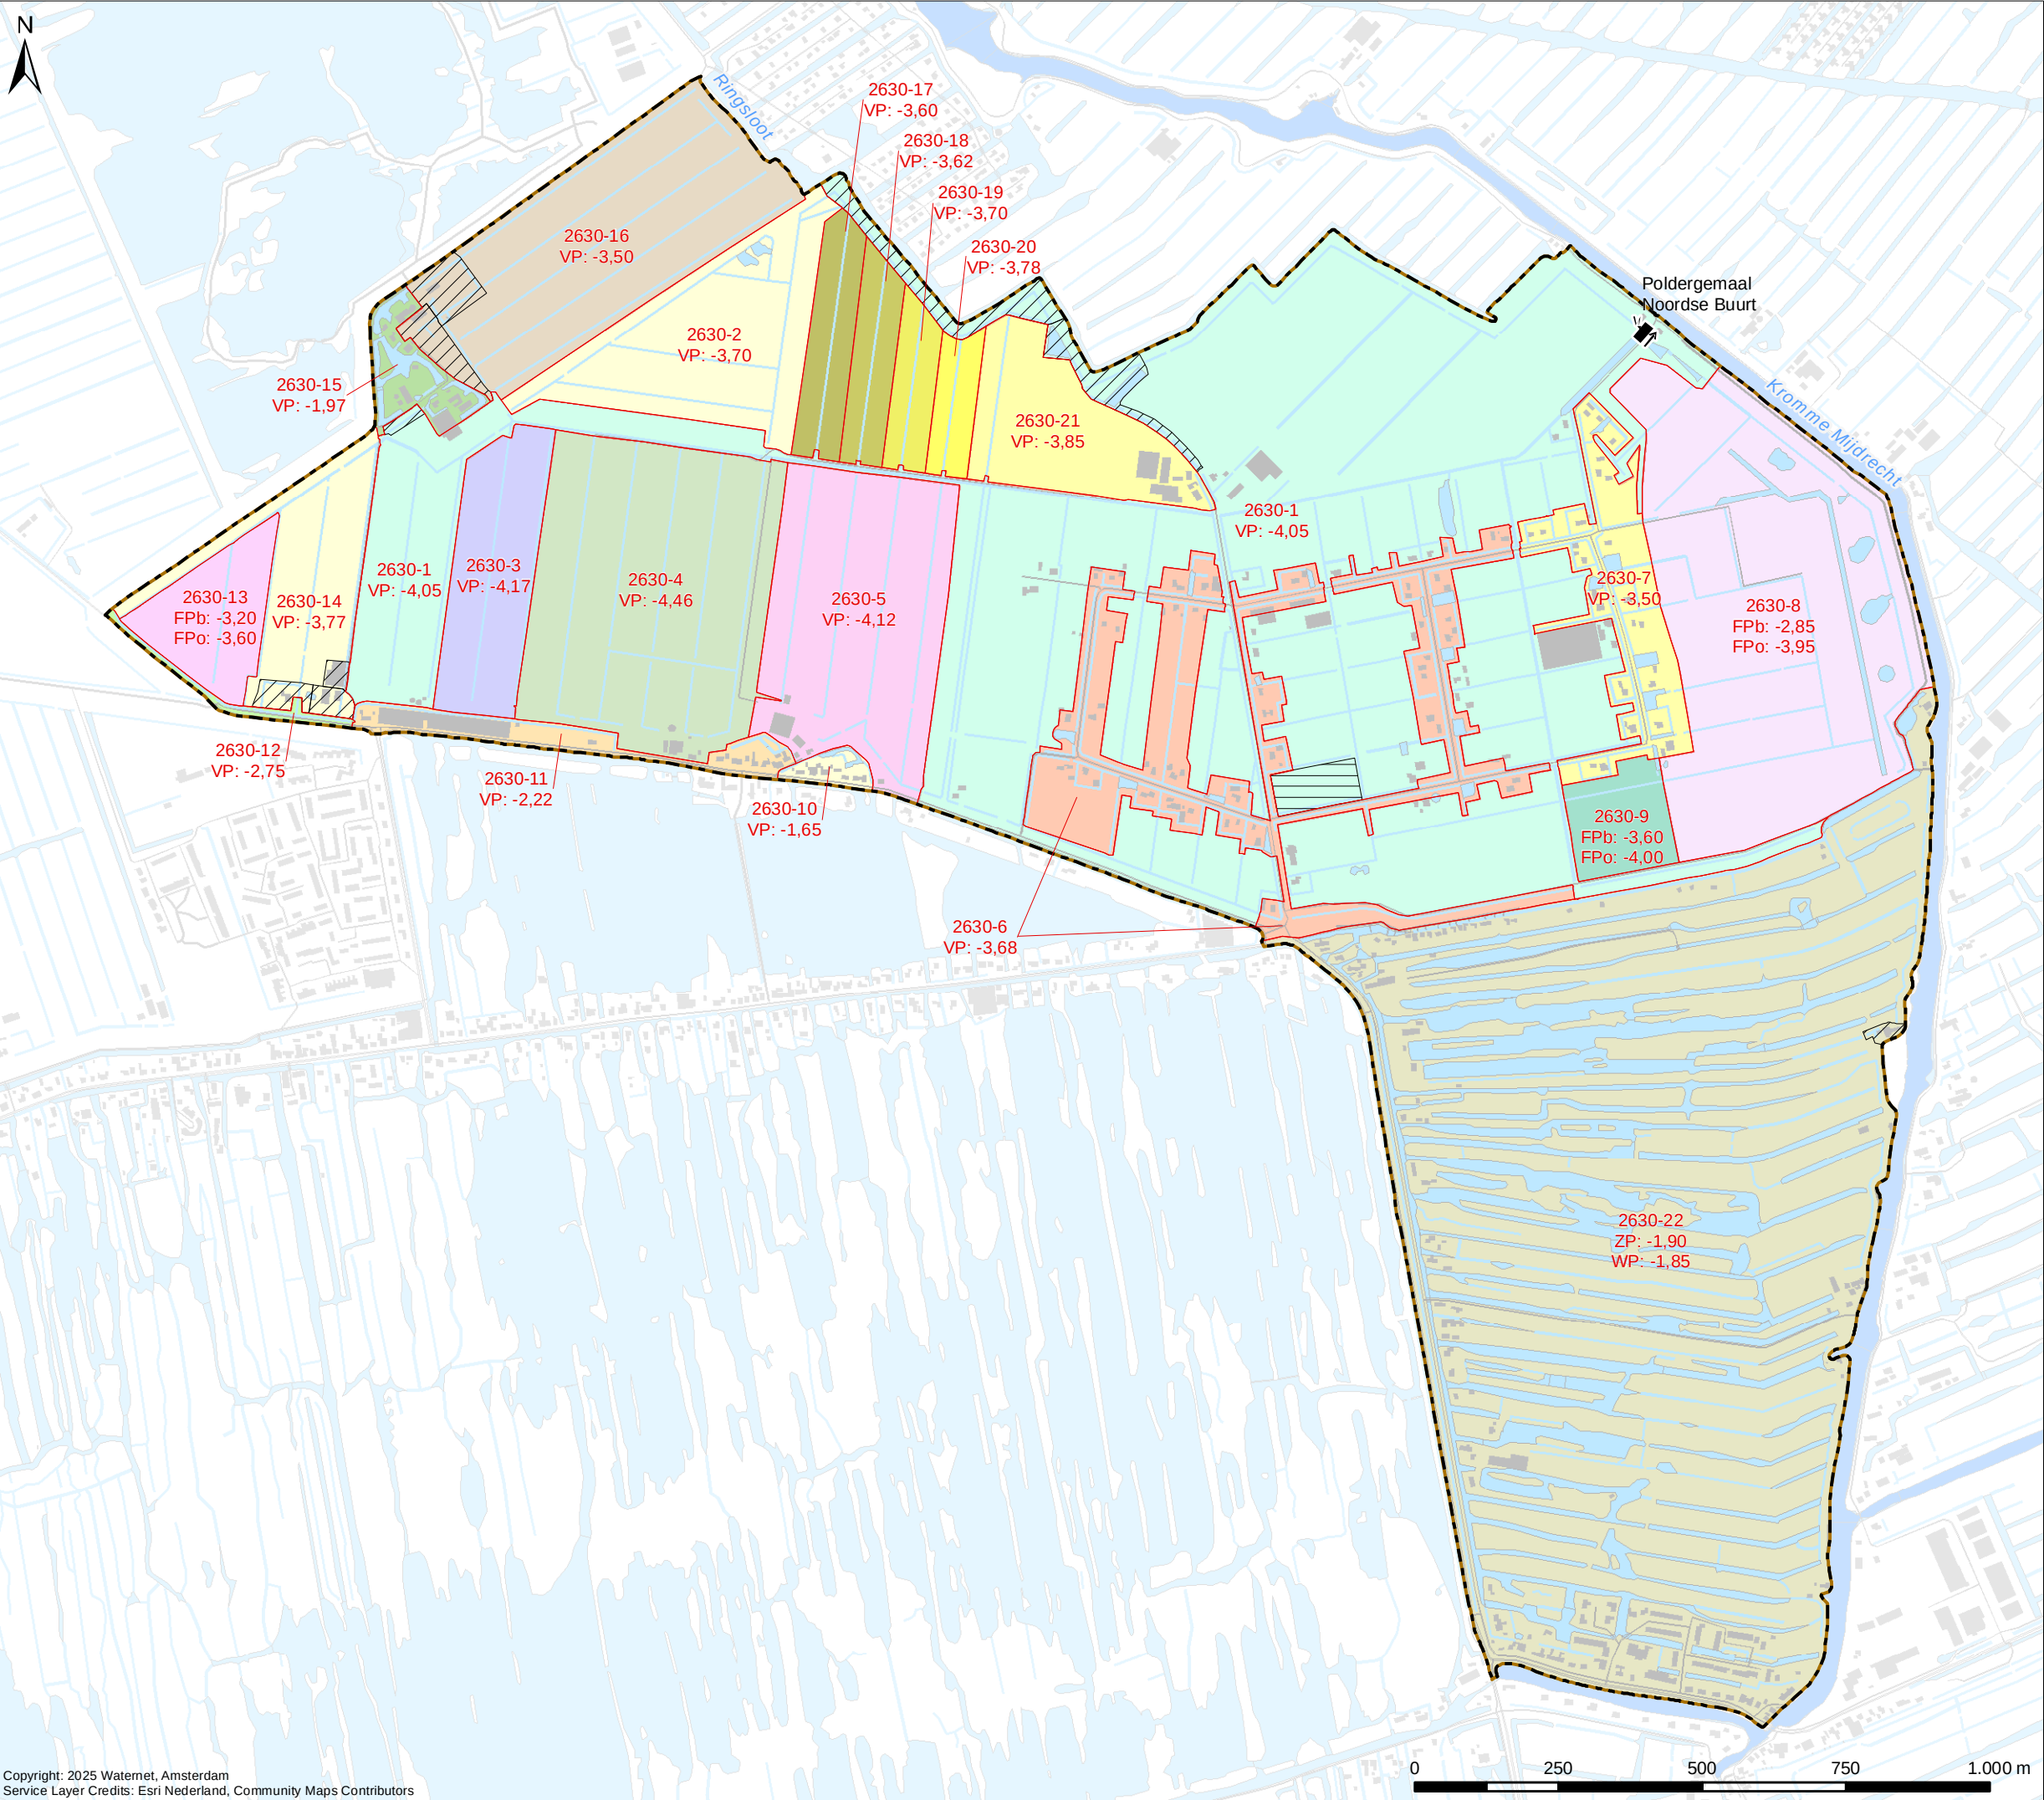

Drooglegging
o.b.v. peilbesluit 2024

Verklaring

Drooglegging (cm)

	< 10		60 - 70		120 - 130
	10 - 20		70 - 80		130 - 140
	20 - 30		80 - 90		140 - 150
	30 - 40		90 - 100		150 - >
	40 - 50		100 - 110		
	50 - 60		110 - 120		

De drooglegging is het verschil tussen het AHN-4 en de peilen volgens Peilbesluit 2024


- Vast peil in het geval van vaste peilen
- Winterpeil in het geval van seizoensgebonden peilen
- Laagste peil in het geval van flexibele peilen

Peilgebieden volgens peilbesluit 2024

- Peilgebieden
- Tpl Toetspeil
Gem Gemiddelde drooglegging
Med Mediaan van de drooglegging

Overig

- Hoogwatervoorziening
- Onderbemaling
- Water
- Boezemwater
- Plangebied Watergebietsplan

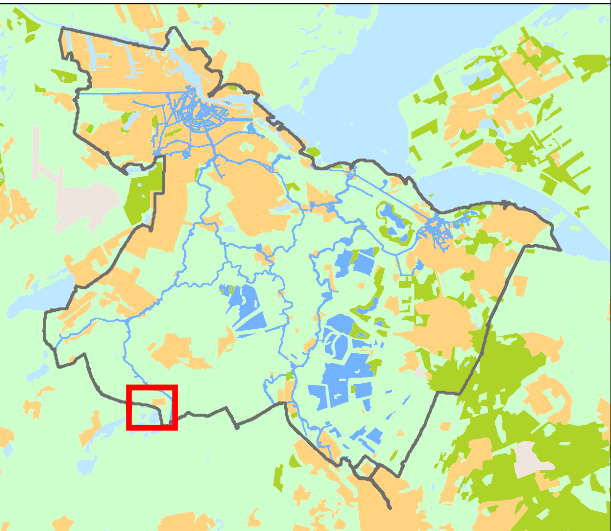


Cartograaf: WM	Datum eerste versie: 14-08-2024	Opdrachtgever: -	Opdrachtnr.: 20231120-1	Controleur: TH	Status kaart: N.v.t.
Laatste wijziging: WM	Datum laatste versie: 06-11-2024	Projectleider: M. van Wijnen	Formaat: A3	Schaal: 1:11.000	Kaartnummer: IB20230105
					Bladvr.: 8

Watergebietsplan
Noordse Buurt en Westveense Polder




Bezoekadres:
Korte Ouderkerkerdijk 7
1096 AC Amsterdam
Tel. 0900-9394

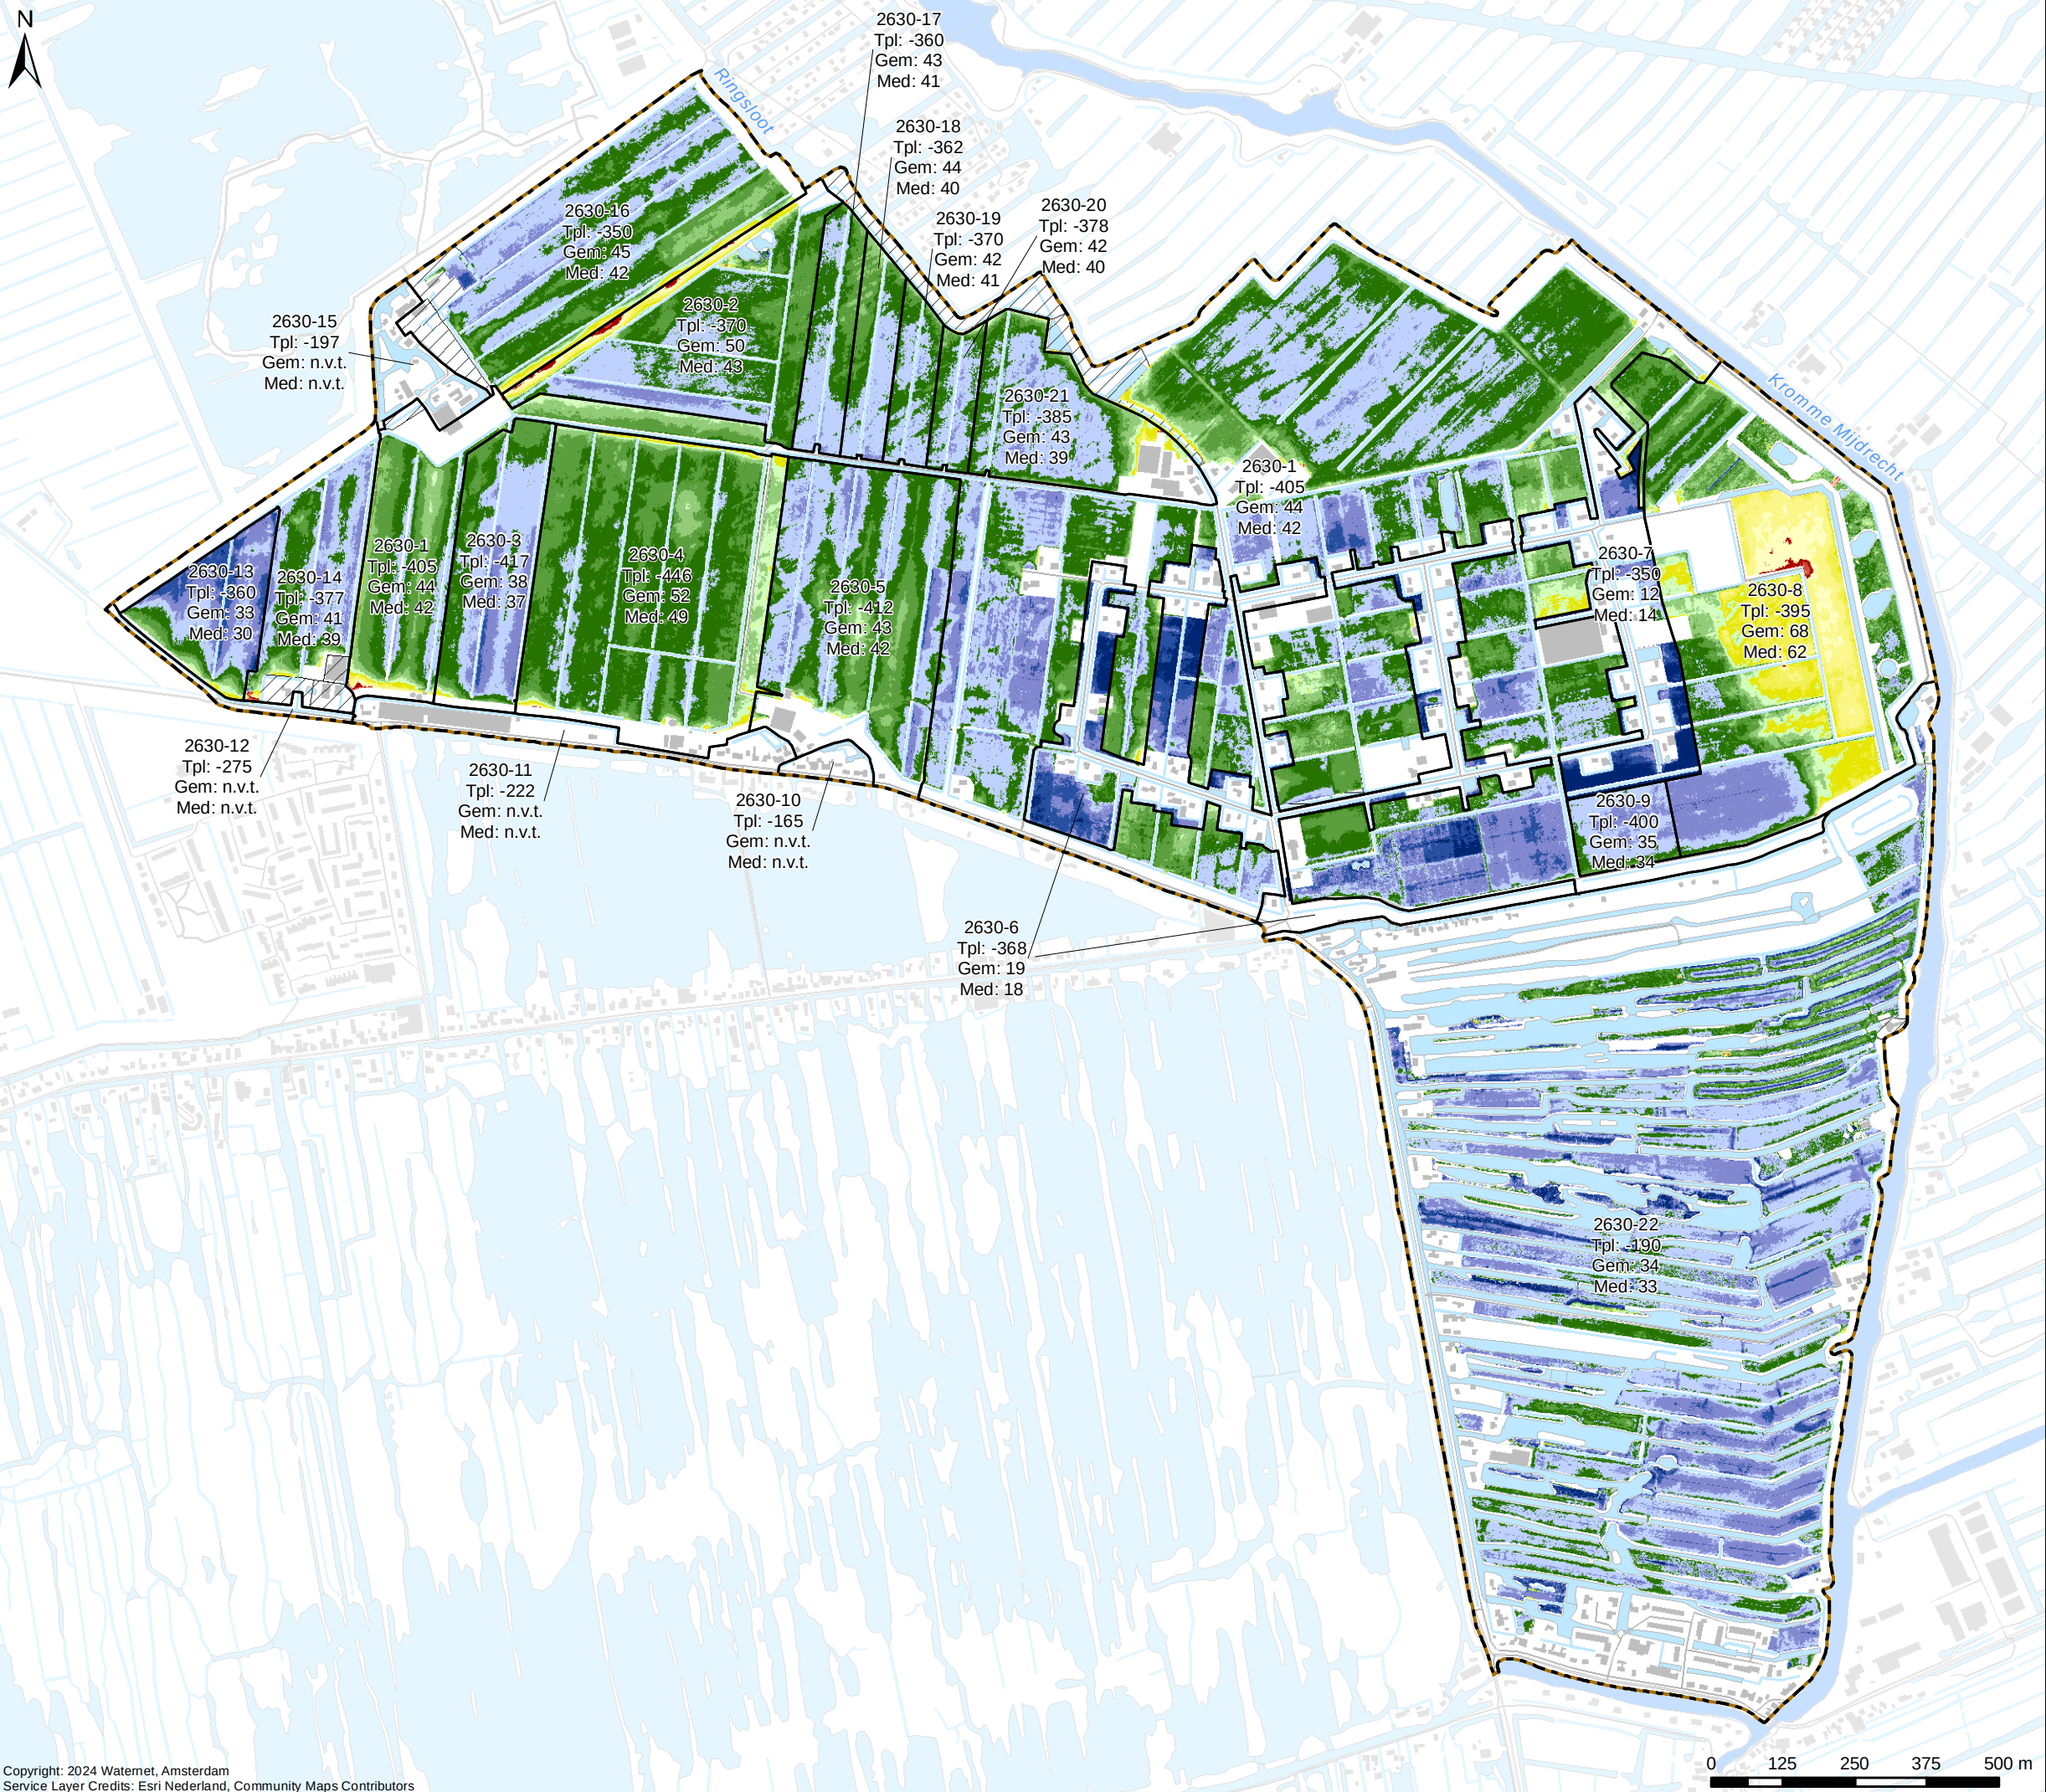

**Bodemgesteldheid
en bodemopbouw**

- Verklaring**
- Grondsoorten*
- Veen
 - Overig
- Overig*
- Water
 - Boezemwater
 - Plangebied Watergebiedsplan

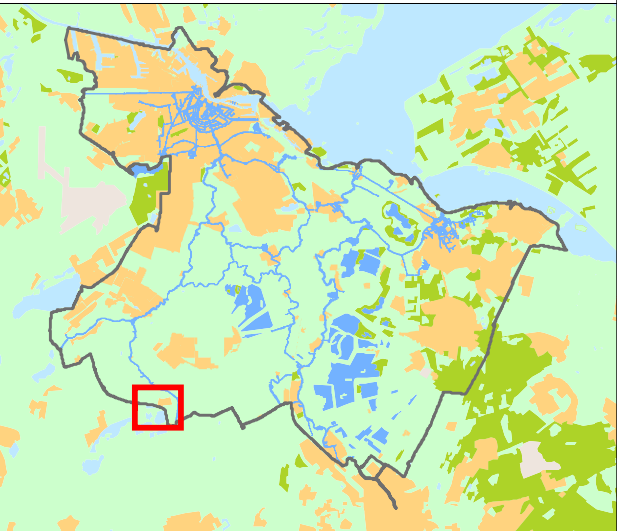

Cartograaf: WM	Datum eerste versie: 30-11-2023	Opdrachtgever: -	Opdrachtnr: 20231120-1	Controleur: TH	Status kaart: N.v.t.
Laatste wijziging: -	Datum laatste versie: -	Projectleider: M. van Wijnen	Formaat: A3	Schaal: 1:11.000	Kaartnummer: IB20230105
				Bladnr: 9	

**Watergebiedsplan
Noordse Buurt en Westveense Polder**



Bezoekadres:
Korte Ouderkerkdijk 7
1096 AC Amsterdam
Tel. 0900-9394



Grondgebruik
t.b.v. peilafwegingen


Verklaring

Grondgebruik LGN 2021

- Grasland
- Akkerbouw
- Overige landbouwgewassen
- Glastuinbouw
- Hoogwaardige land- en tuinbouw
- Bos
- Water
- Stedelijk
- Bebouwing
- Groen in stedelijk gebied
- Gras in stedelijk gebied
- Infrastructuur hoofd- en spoorwegen
- Overig grondgebruik in buitengebied
- Natuur

Overig

- Water
- Boezemwater
- Plangebied Watergebiedsplan

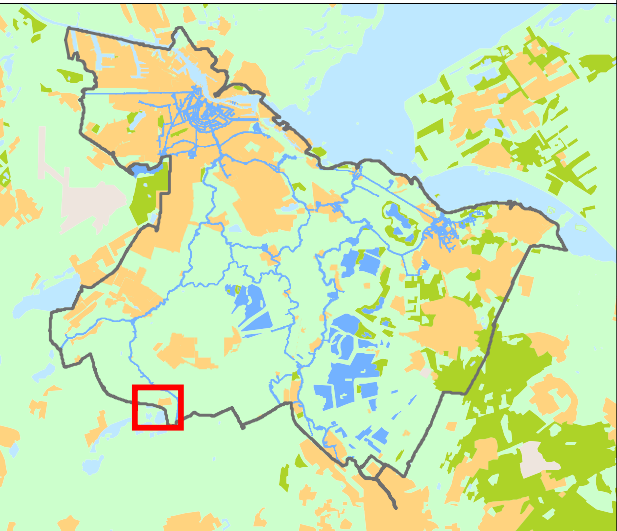

Cartograaf: WM	Datum eerste versie: 30-11-2023	Opdrachtgever: -	Opdrachtnr.: 20231120-1	Controleur: TH	Status kaart: N.v.t.
Laatste wijziging: -	Datum laatste versie: -	Projectleider: M. van Wijnen	Formaat: A3	Schaal: 1:11.000	Kaartnummer: IB20230105
					Bladnr.: 10

Watergebiedsplan
Noordse Buurt en Westveense Polder



Bezoekadres:
Korte Oudekerkdijk 7
1096 AC Amsterdam
Tel. 0900-9394



Watererfgoed

Verklaring

Watererfgoed

Molen

Gemaal

Water

Dijk of kade


Droogmakerij

Overig

Water

Boezemwater

Plangebied Watergebiedsplan

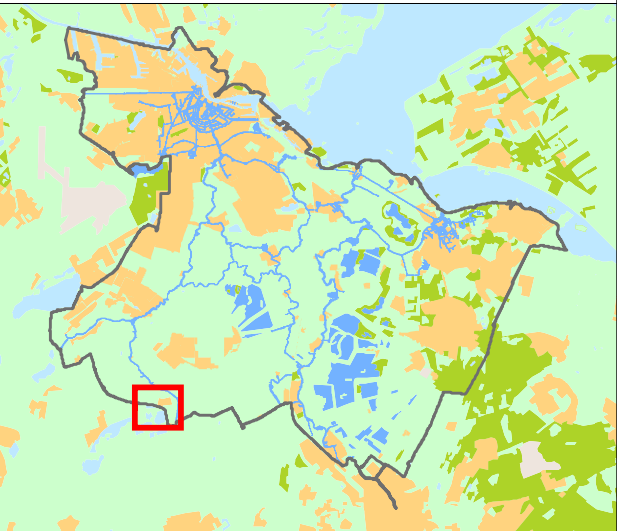



Catogaaft: WM	Datum eerste versie: 30-11-2023	Opdrachtgever: -	Opdrachtnr: 20231120-1	Controleur: TH	Status kaart: N.v.t.
Laatste wijziging: -	Datum laatste versie: -	Projectleider: M. van Wijnen	Formaat: A3	Schaat: 1:11.000	Kaartnummer: IB20230105
					Bladnr: 11

Watergebiedsplan
Noordse Buurt en Westveense Polder



Bezoekadres:
Korte Oudekerkdijk 7
1096 AC Amsterdam
Tel. 0900-9394

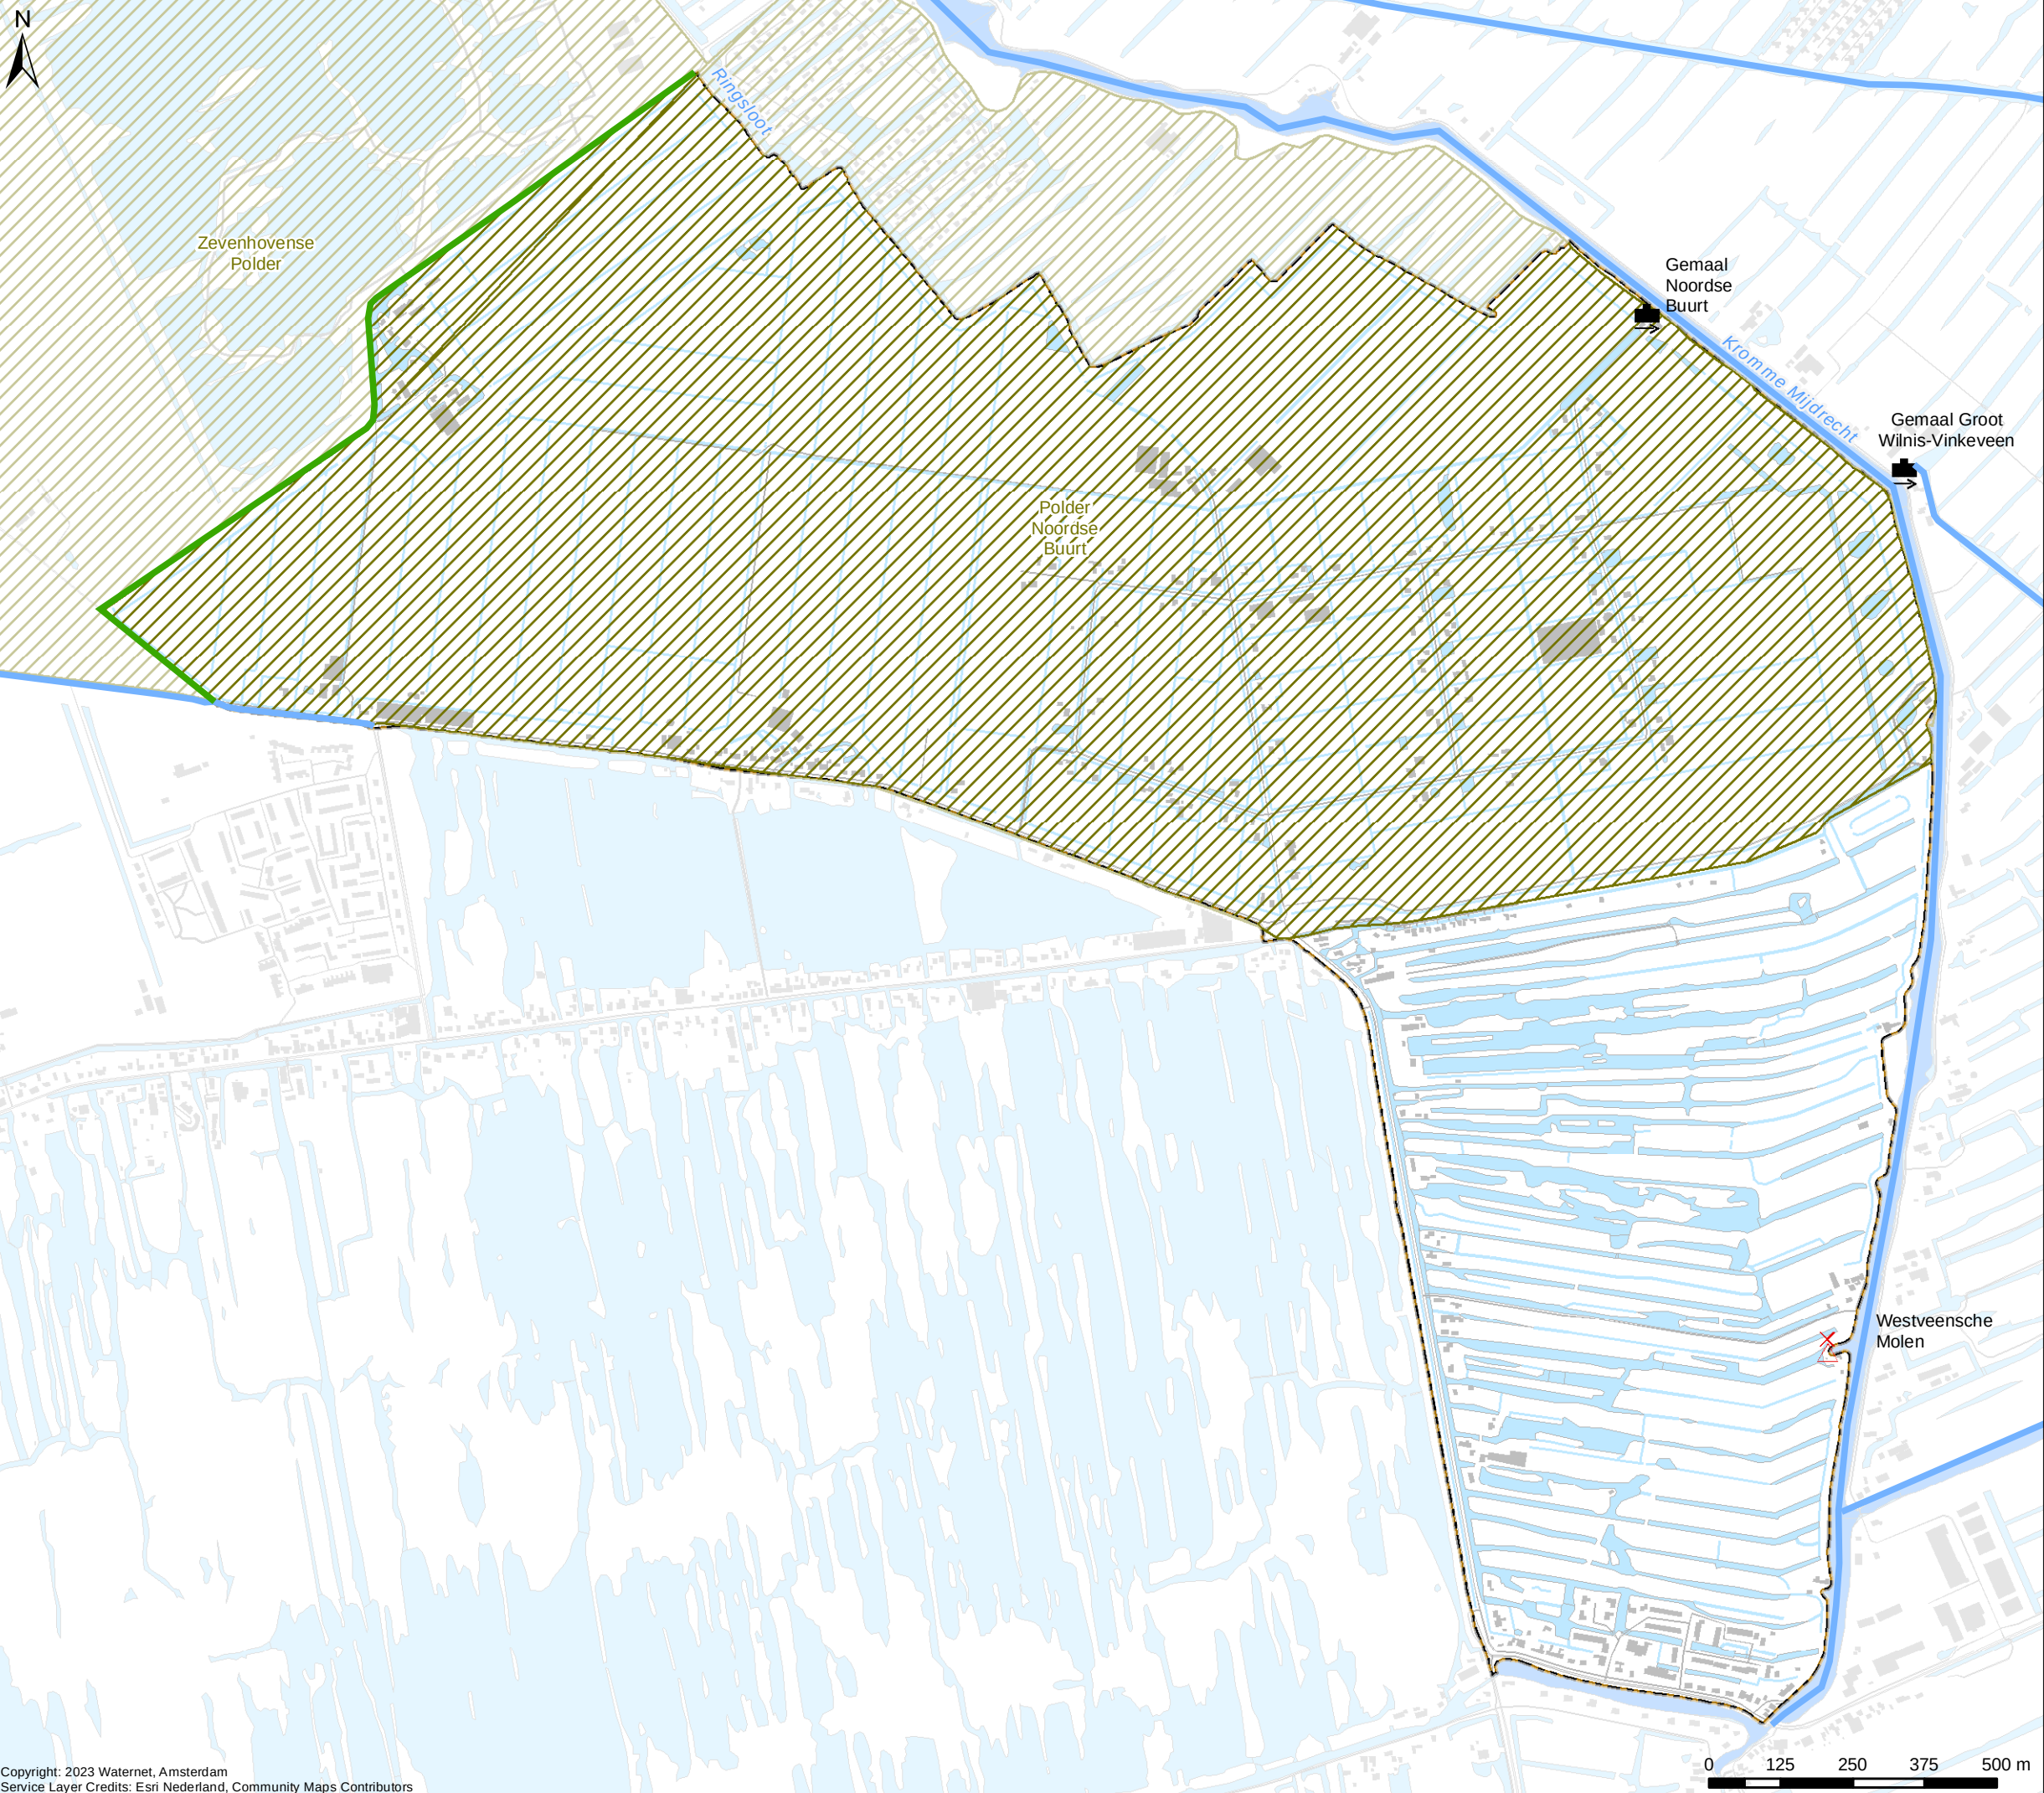

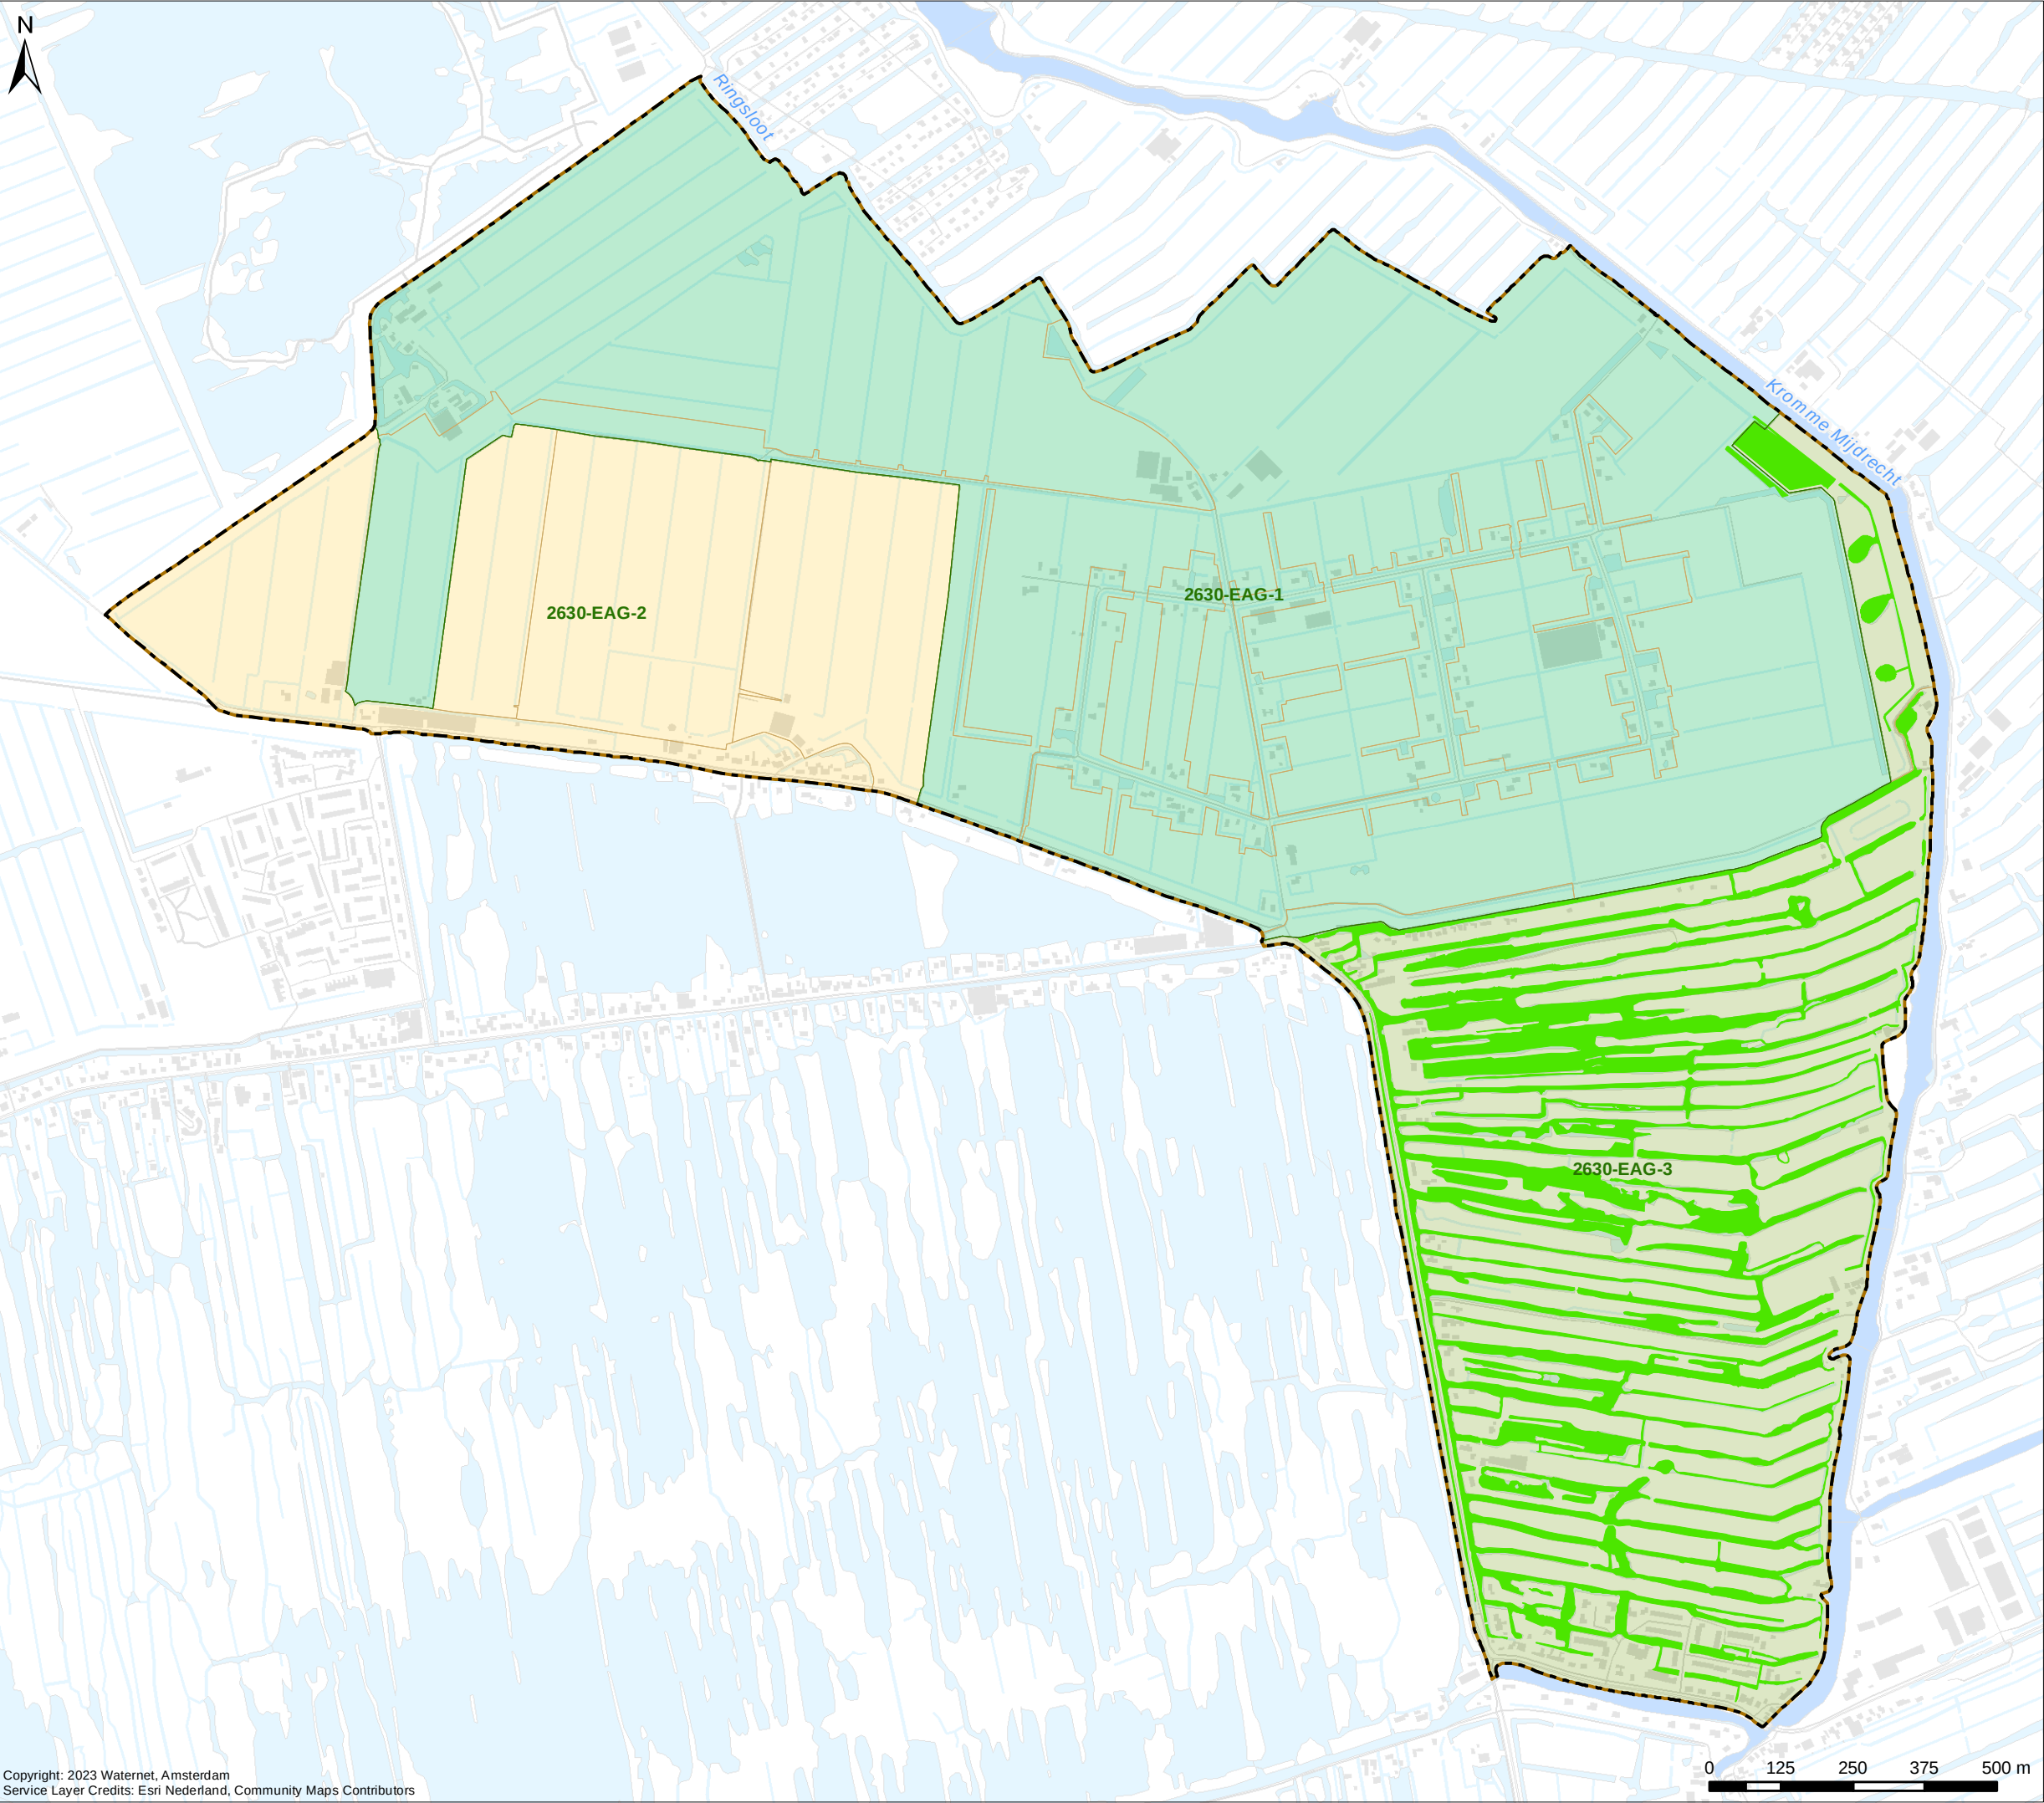

Ecologische Analysegebieden

Verklaring

Praktijk peilgebieden

Ecologische Analysegebieden


- 2630-EAG-1
- 2630-EAG-2
- 2630-EAG-3

KRW waterlichamen

- NL11_2_12 Westveen

Overig

- Water
- Boezemwater
- Plangebied Watergebedsplan

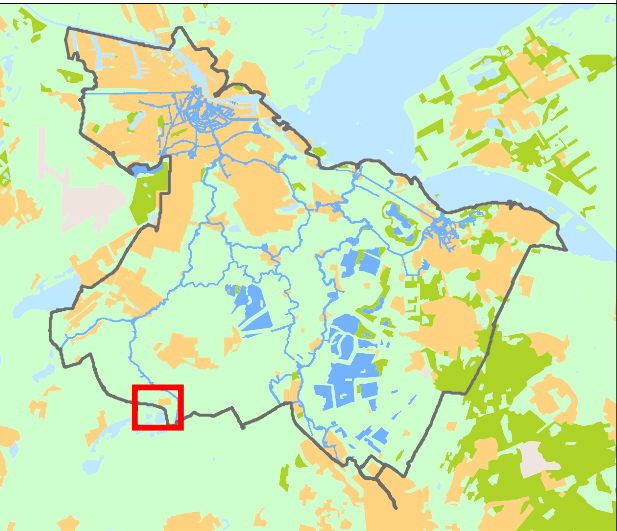

Cartograaf: WM	Datum eerste versie: 01-12-2023	Opdrachtgever: -	Opdrachtnr: 20231120-1	Controleur: TH	Status kaart: N.v.t.
Laatste wijziging: -	Datum laatste versie: -	Projectleider: M. van Wijnen	Formaat: A3	Schaal: 1:11.000	Kaartnummer: IB20230105
					Bladnr: 12

Watergebedsplan
Noordse Buurt en Westveense Polder

