


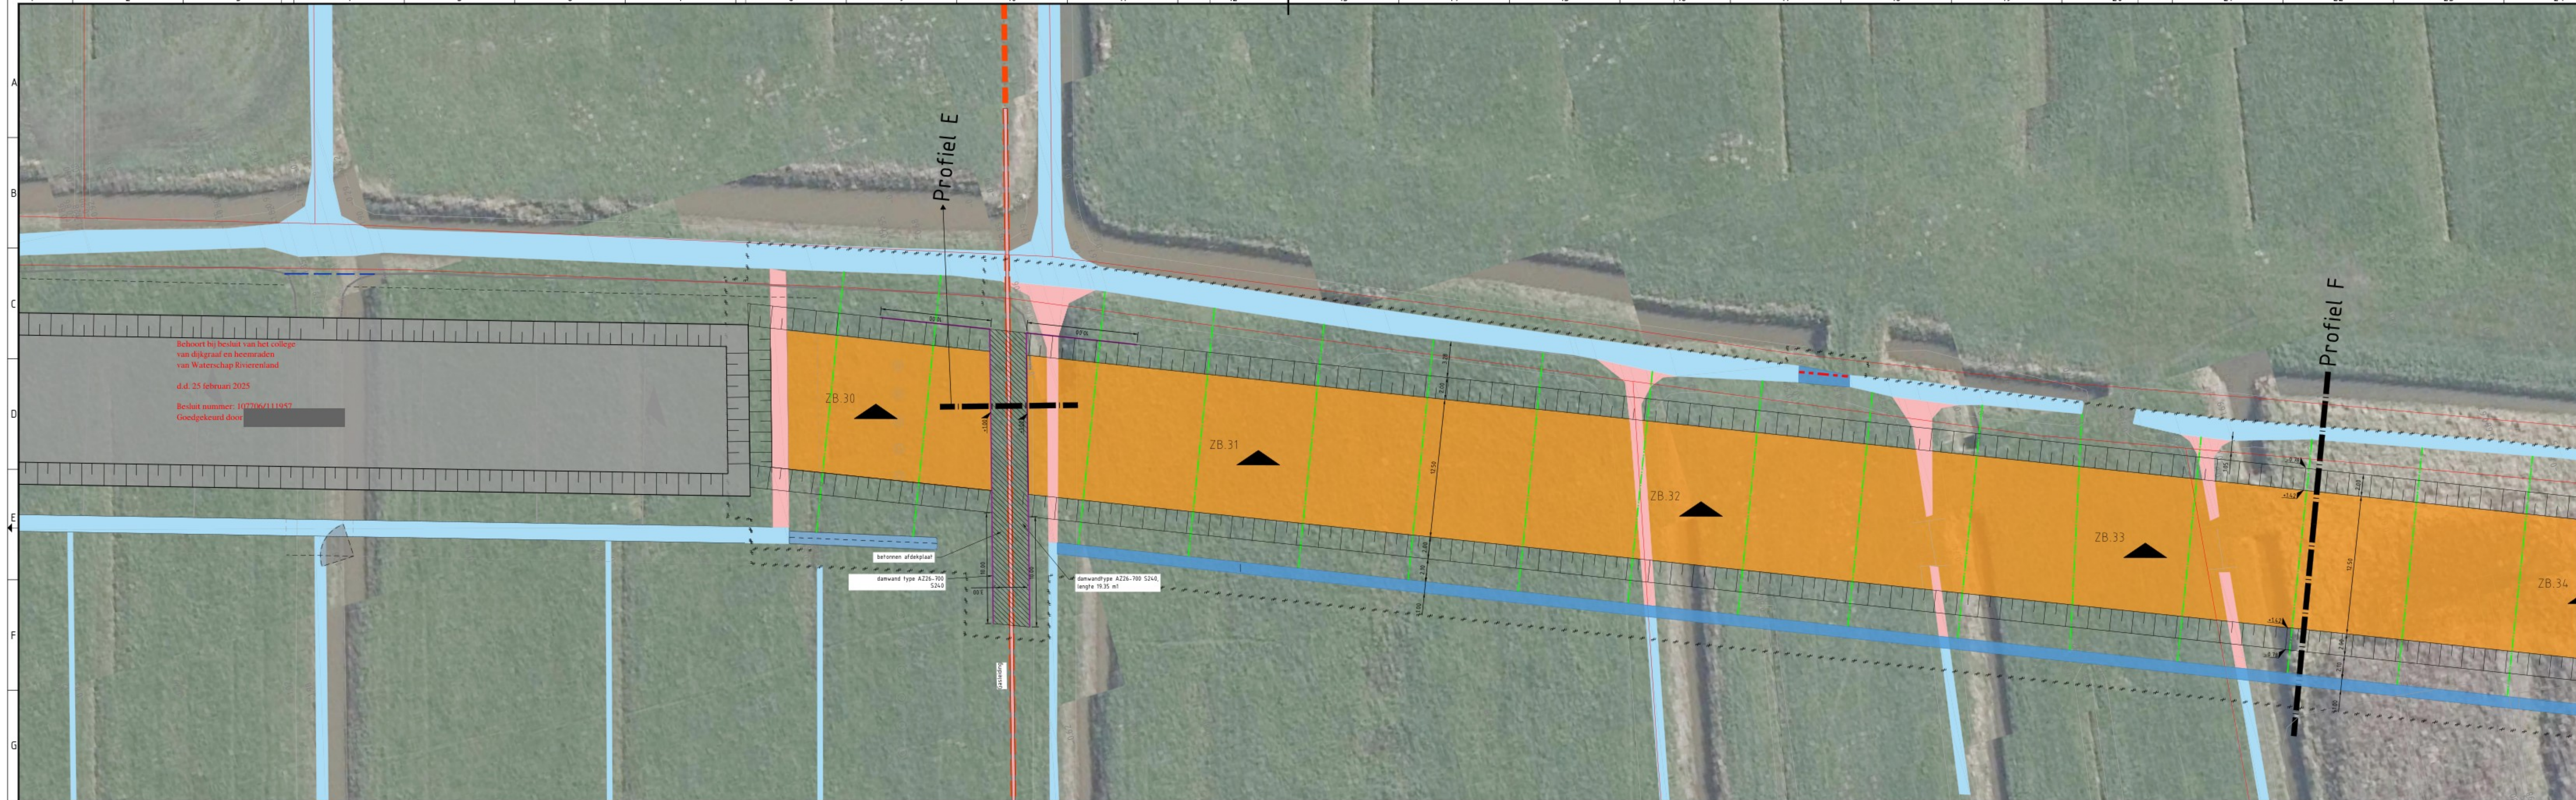

Legenda	
	Obstructie
	Bestaande situatie
	Werkgrens
	Leding Gasunie
	SPM
	Boom, bestand
	Asfalt, bestand
	Aanbrengen zand voorbelasting
	Aanbrengen BigBags
	Talud voorbelasting
	Te dempen water
	Bestaand water
	Damwandscherm met afdekplaat t.p.v. gasleiding
	Te graven tijdelijke greppel
	Nieuw te graven water
	Te behouden duiker BE#500
	Te verwijderen duiker BE#500
	Horizontale drainage DN100
	Zaakbak met nummer
	Nieuwe hoogtes
	Locatie dwarsprofiel



Project :INDUSTRIETERREIN GROOTE HAAR
VOORBELASTING MET LUCHTFOTO
HOOGBLOKLANDSEWEG ZUID
Onderdeel :-
Fase :CONCEPT

Status
CONCEPT
Formaat
A0
Schaal
1:200
Tekeningnummer
-