



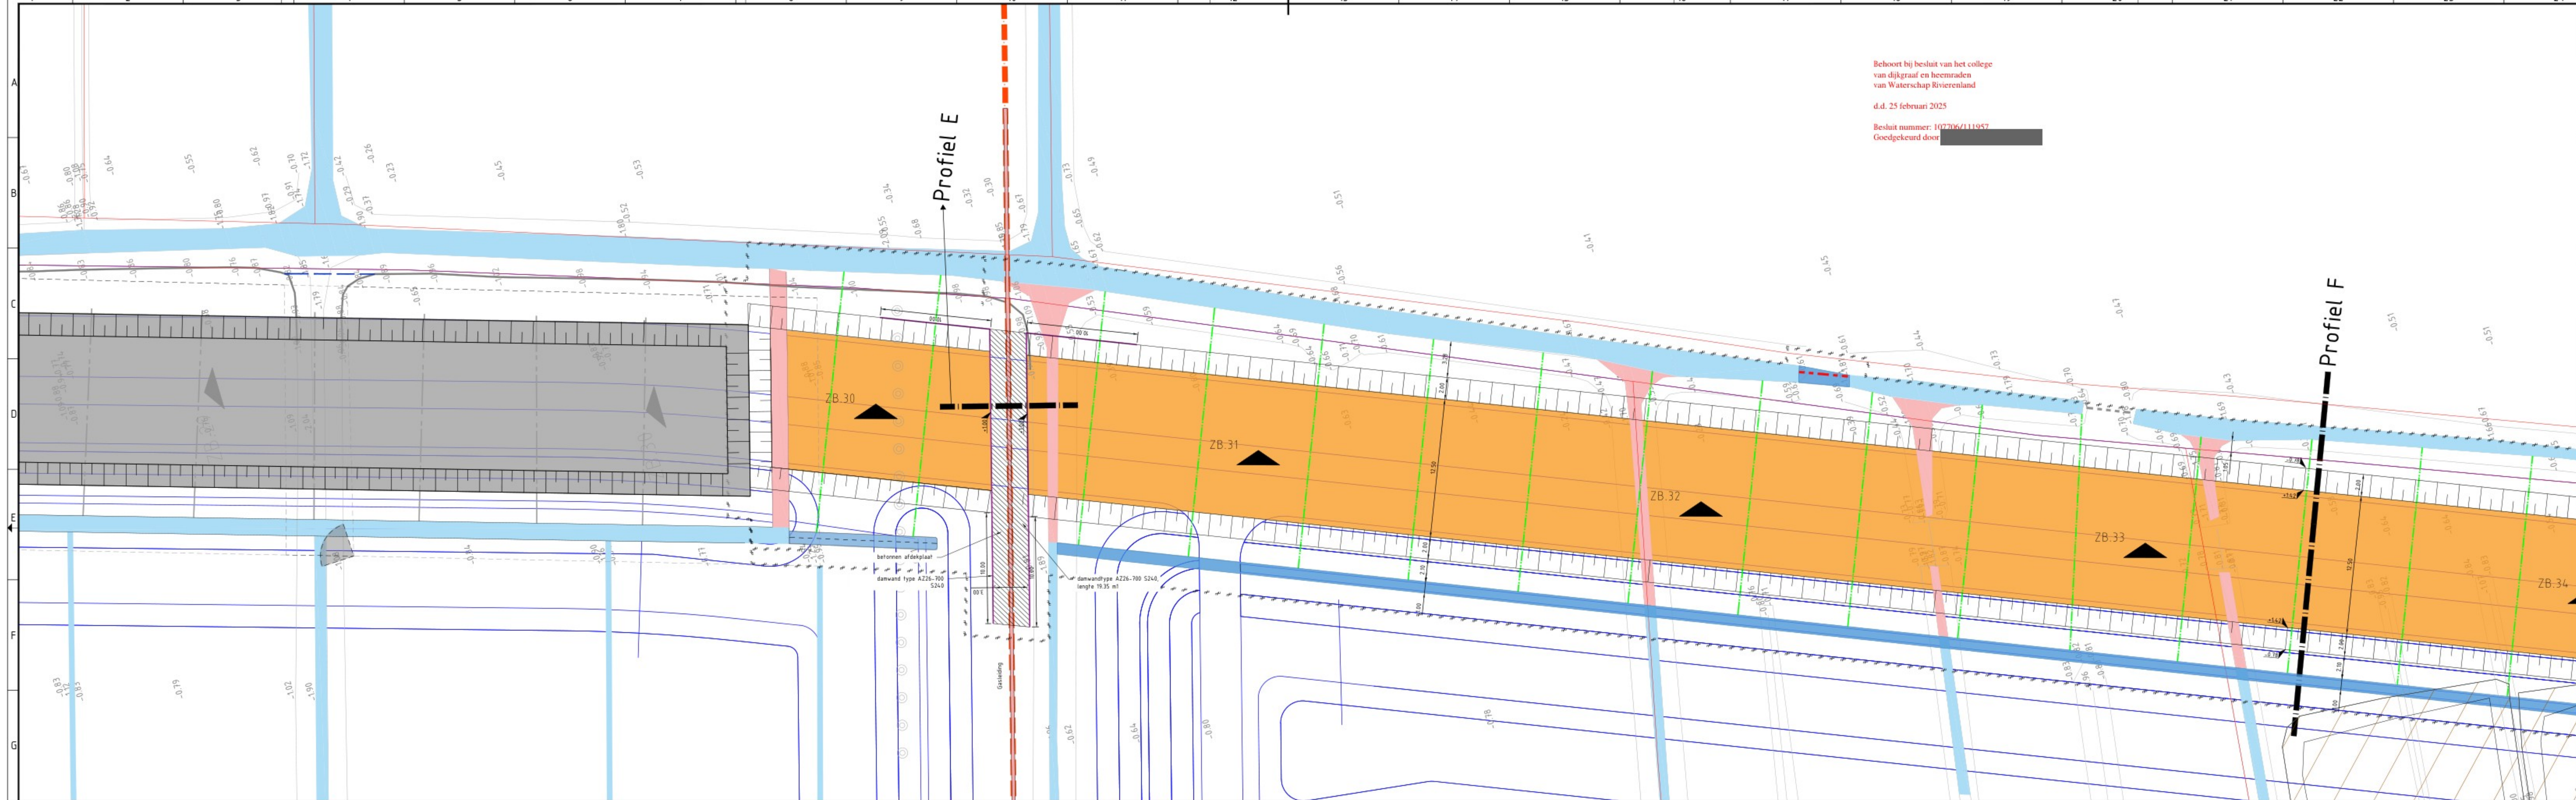

Behoort bij besluit van het college
van dijkgraaf en heemraden
van Waterschap Rivierland
d.d. 25 februari 2025
Besluit nummer: 107206/11957
Goedgekeurd door: [Redacted]

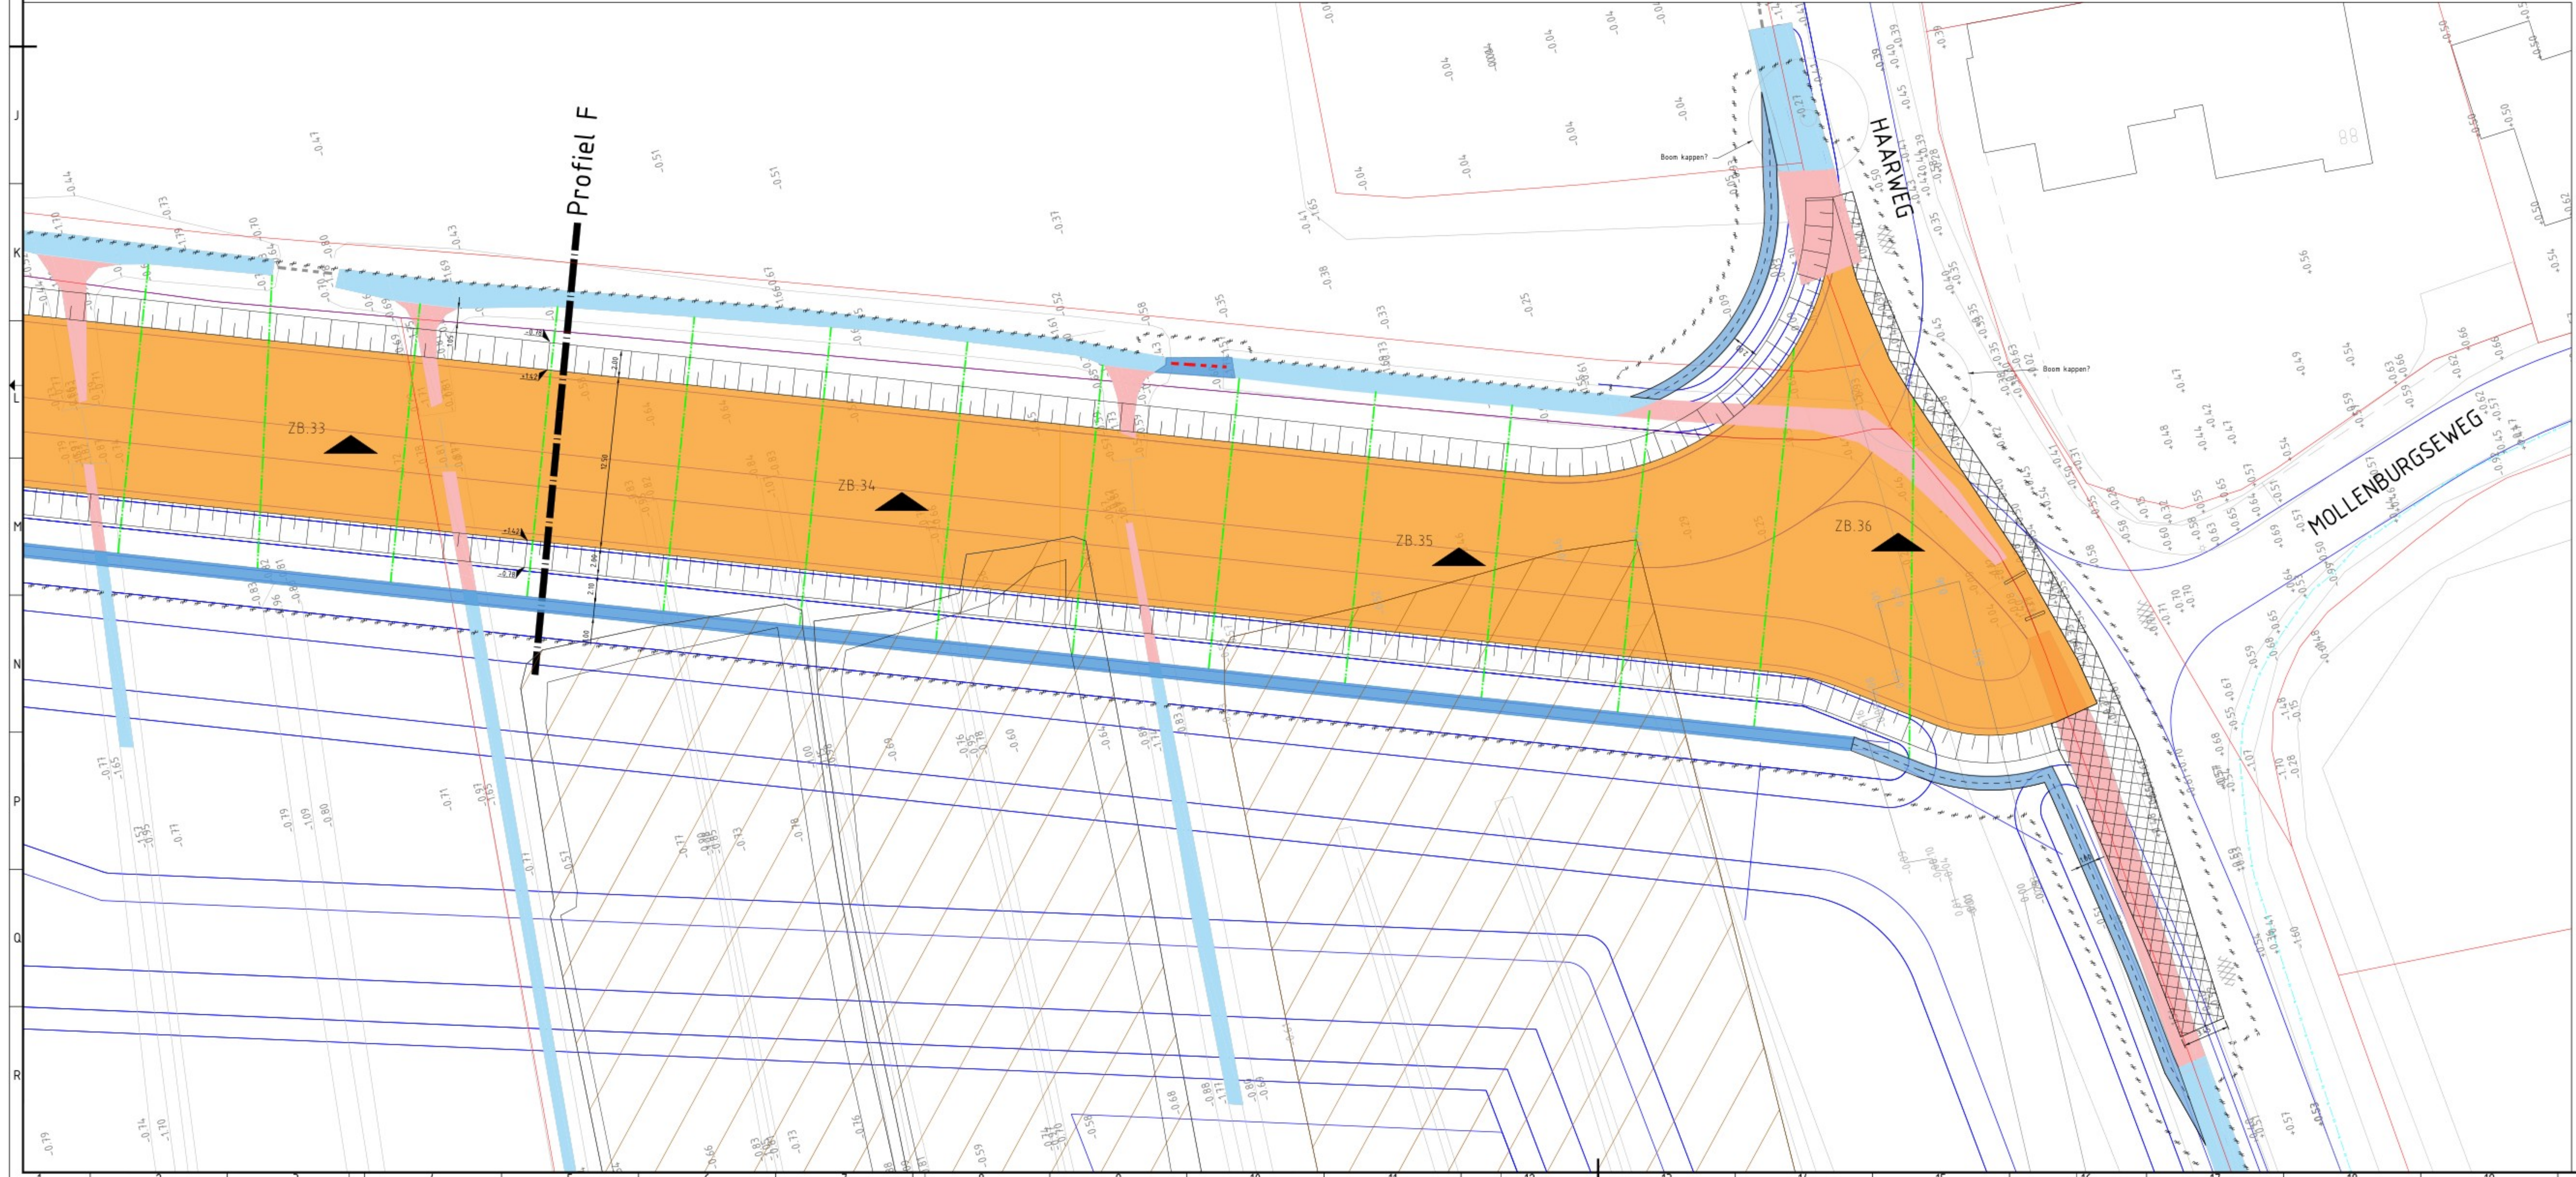

Legenda	
	Bestaande situatie
	Werkgrens
	Leiding Gasunie
	SMP
	Boom, bestaand
	Asfalt, bestaand
	Aanbrengen zand voorbelasting
	Aanbrengen Bigbags
	Talud voorbelasting
	Te dengpen water
	Bestaand water
	Damwandscherm met afdekplaat f.p.v. gasleiding
	Te graven tijdelijke greppel
	Nieuw te graven water
	Te behouden duiker BE500
	Te verwijderen duiker BE500
	Horizontale drainage DN100
	Zakbak met nummer
	Nieuwe hoogtes
	Locatie dwarsprofiel



Gemeente
Gorinchem

Project :INDUSTRIETERREIN GROOTE HAAR
VOORBELASTING
HOOGBLOKLANDSEWEG ZUID

Onderdeel :-
Fase :CONCEPT

Status
CONCEPT

Formaat
A0

Schaal
1:200

Tekeningnummer
-