

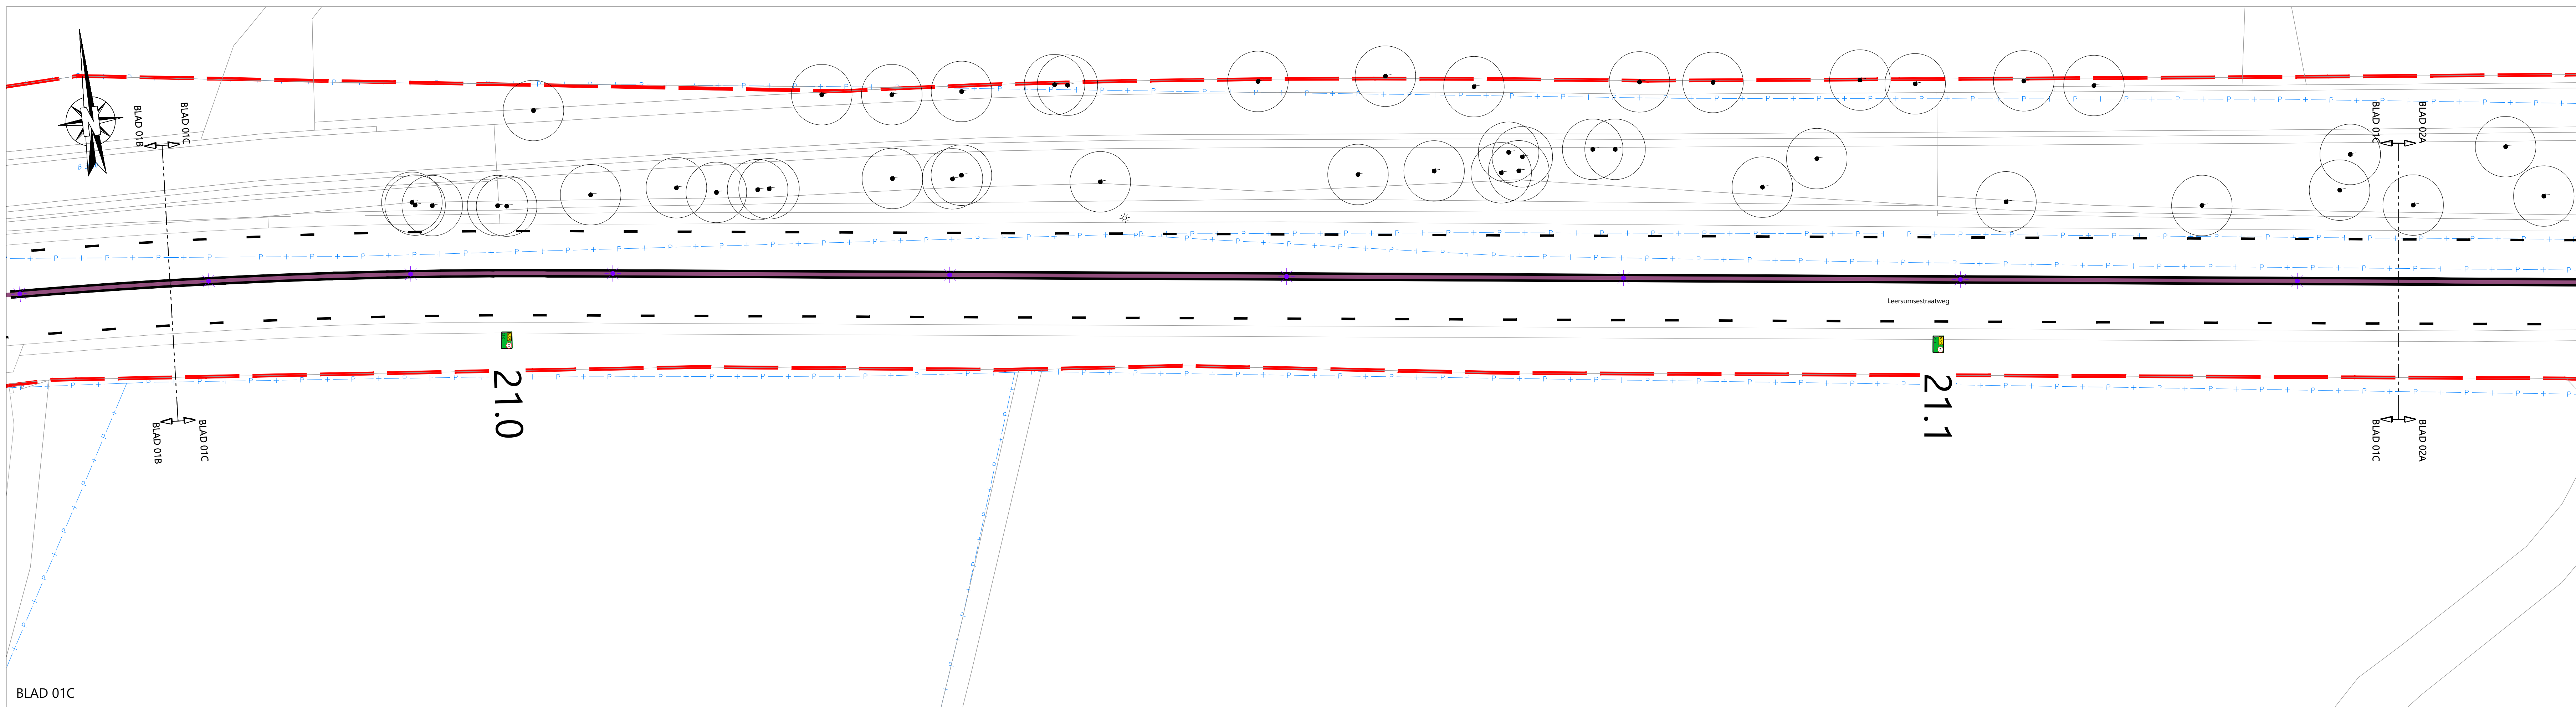
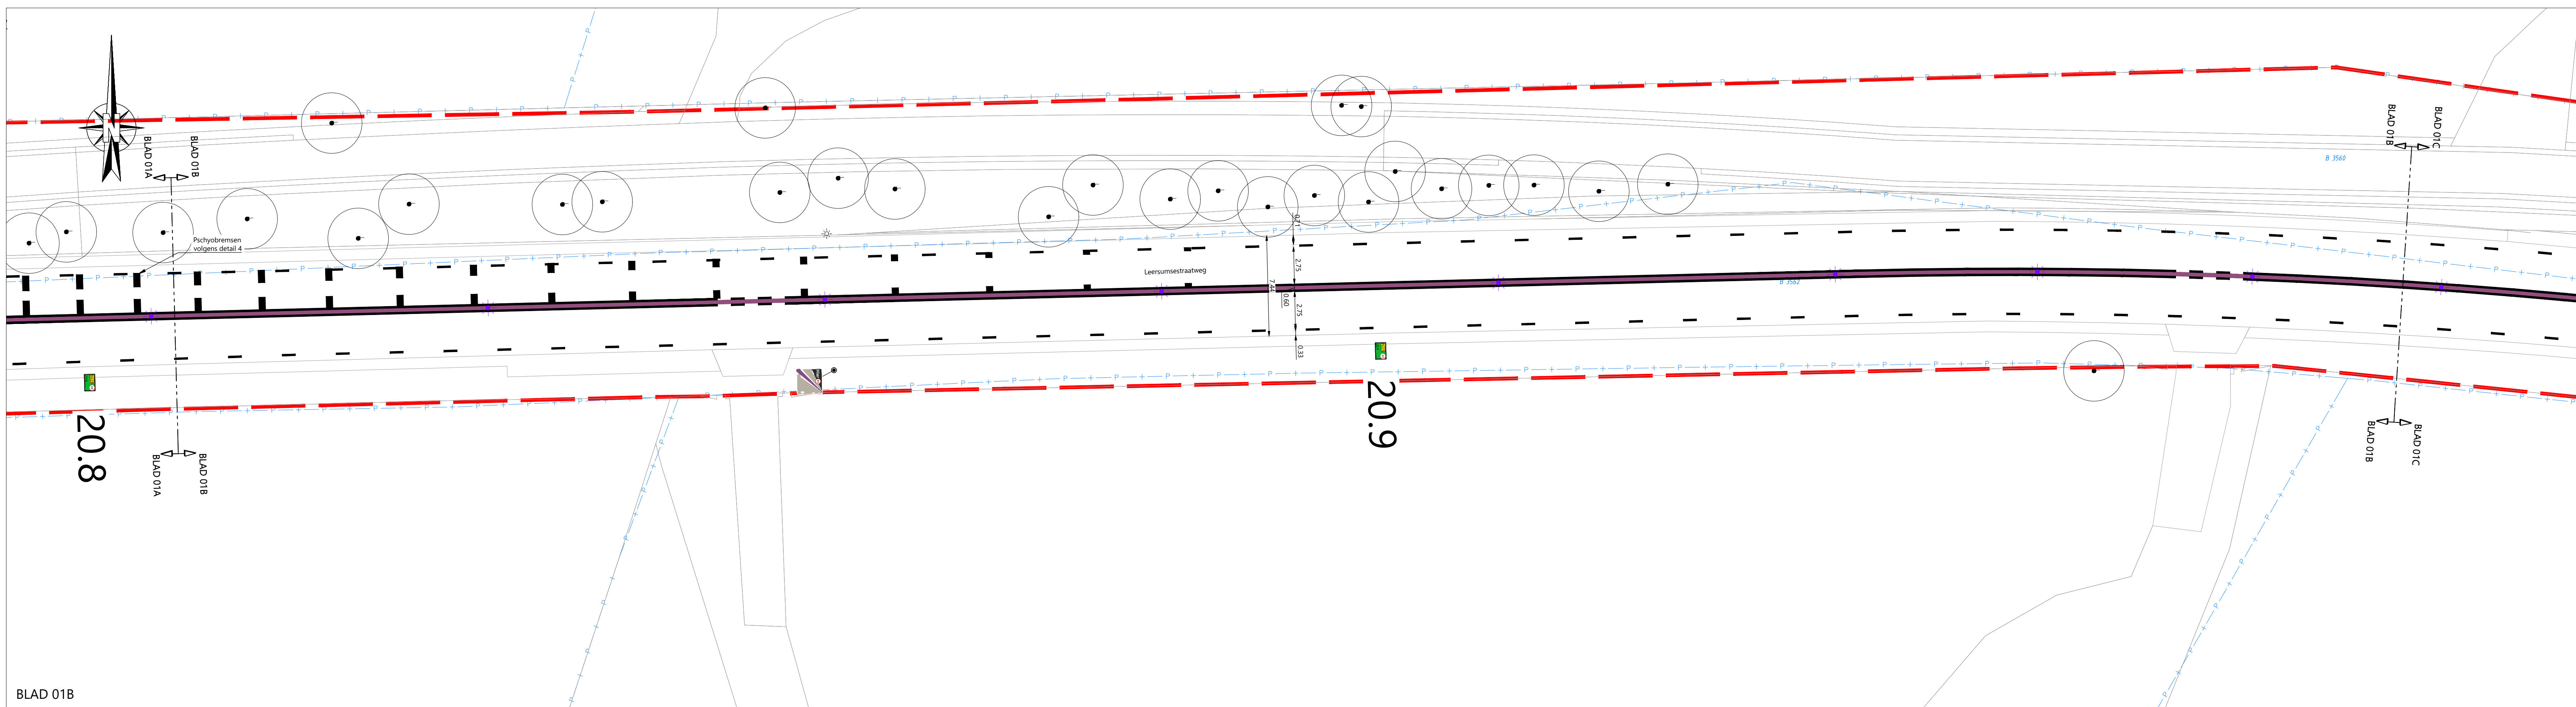


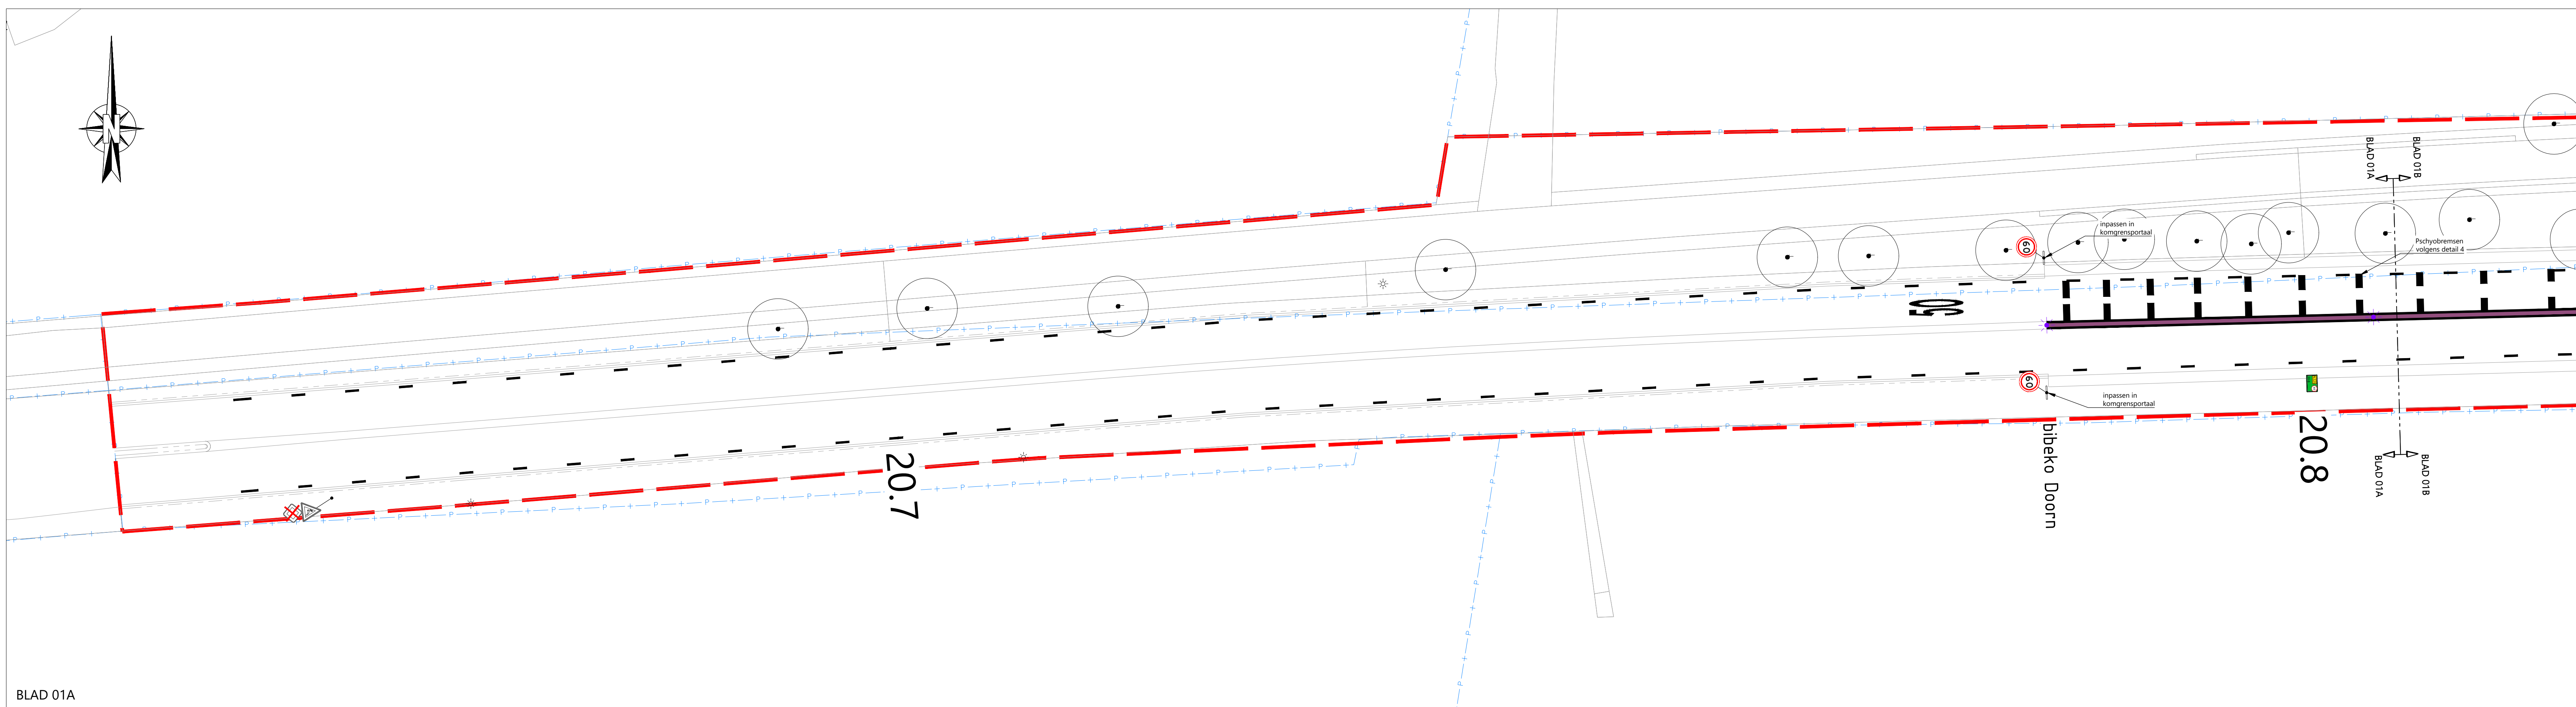

LEGENDA	
	behangens Provincie Utrecht
	percelengrens
	onderbroken markering, 0,15, koudplaat
	onderbroken markering (stoppere), 0,30, koudplaat
	onderbroken markering, 1,00 - 3,00, 0,15, koudplaat
	onderbroken markering, 1,00 - 3,00, 0,45, koudplaat
	onderbroken markering, 1,00 - 1,00, 0,15, koudplaat
	onderbroken markering, 0,50 - 0,50, 0,15, koudplaat
	aanbrengen plateau-markering, 0,10/0,20, koudplaat volgens detail 1.1
	aanbrengen driehoeksmarkering, 0,50 x 0,50, koudplaat
	aanbrengen blokmarkering, 0,50 x 0,50, koudplaat
	aanbrengen psychobreken, b = 0,50 m, koudplaat volgens detail 4
	aanbrengen vlakmarkering, koudplaatlich
	aanbrengen symboolmarkering, koudplaatlich
	aanbrengen pijlmarkering, koudplaatlich
	onderbroken markering, GOW60, paarre caving, b = 0,30 m




		verwijderen B11-verkeersbord
		verwijderen A1-60 verkeersbord
		verwijderen A2-60 verkeersbord
		verwijderen D02R verkeersbord
		verwijderen E04 zonebord 'begin' en 'eind'
		verplaatsen verkeersbord
		aanbrengen sticker, wordt geleverd door PJ indien nodig verplaatsen en/of opnieuw zetten
		aanbrengen informatiebord 60 km/u
		aanbrengen A01-30 verkeersbord
		aanbrengen A01-60 verkeersbord
		aanbrengen B03-verkeersbord
		aanbrengen B04-verkeersbord
		aanbrengen B05-verkeersbord
		aanbrengen B06-verkeersbord
		aanbrengen B07-verkeersbord
		aanbrengen D02R-verkeersbord
		aanbrengen VR09 01-verkeersbord
		aanbrengen CB503-onderbord

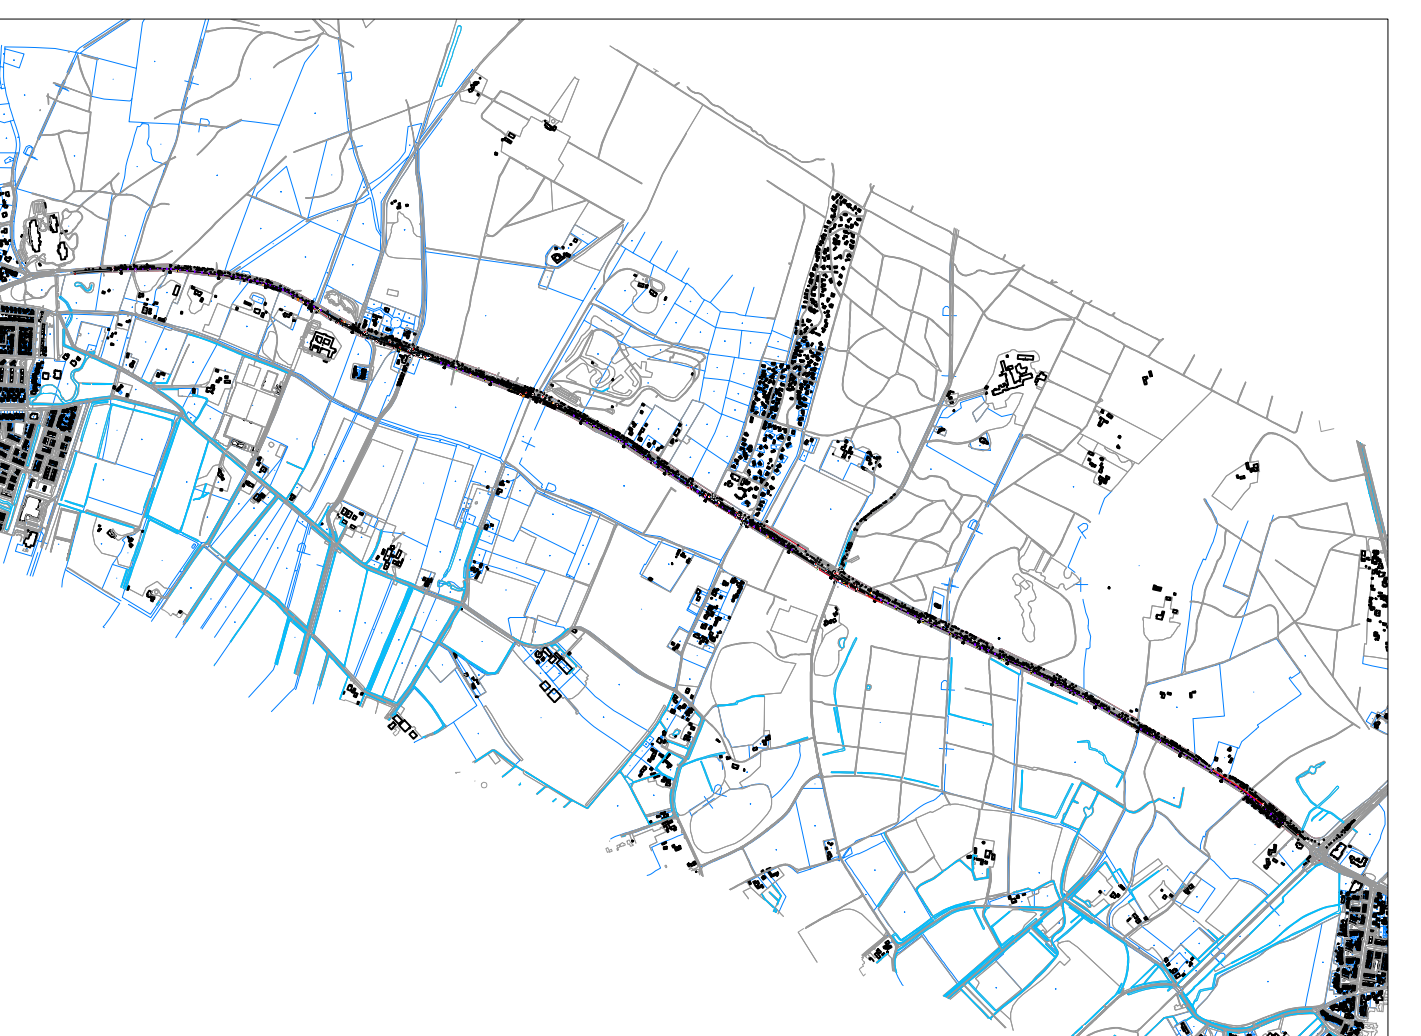

Opmerking:
 Mastvoering in meters
 Materiaalmaten in millimeters, tenzij anders aangegeven
 Hoogtematen in meters t.o.v. N.A.P.


5					
4					
3					
2	hvs	13-02-2025	definitief	diverse beibording gewijzigd en toegevoegd, sergeantmarkering toegevoegd	won
1	hvs	20-01-2024	definitief	kantstreep bibeko doorn en inhaalverbod hkn 23.6 - 25.1 aangepast	won
GETEKEND:	DATUM	STATUS	OMSCHRIJVING WUZZIGING	VRUGEGGEVEN	

OPDRACHTGEVER: PROVINCIE UTRECHT		 PROVINCIE UTRECHT			
PROJECT: NZ25 TRAJECT 38 - DOORN-LEERSUM VOORLOOP WONTWERP					
ONDERDEEL: Nieuwe situatie Markering en bebording					
SCHAAL: 1:200	PROJECTNR.: S1057247	TEKENINGNR.: NS01	FORMAAT: A0	BLAD: 01 van 10	Meer waarde aan ruimte (20)

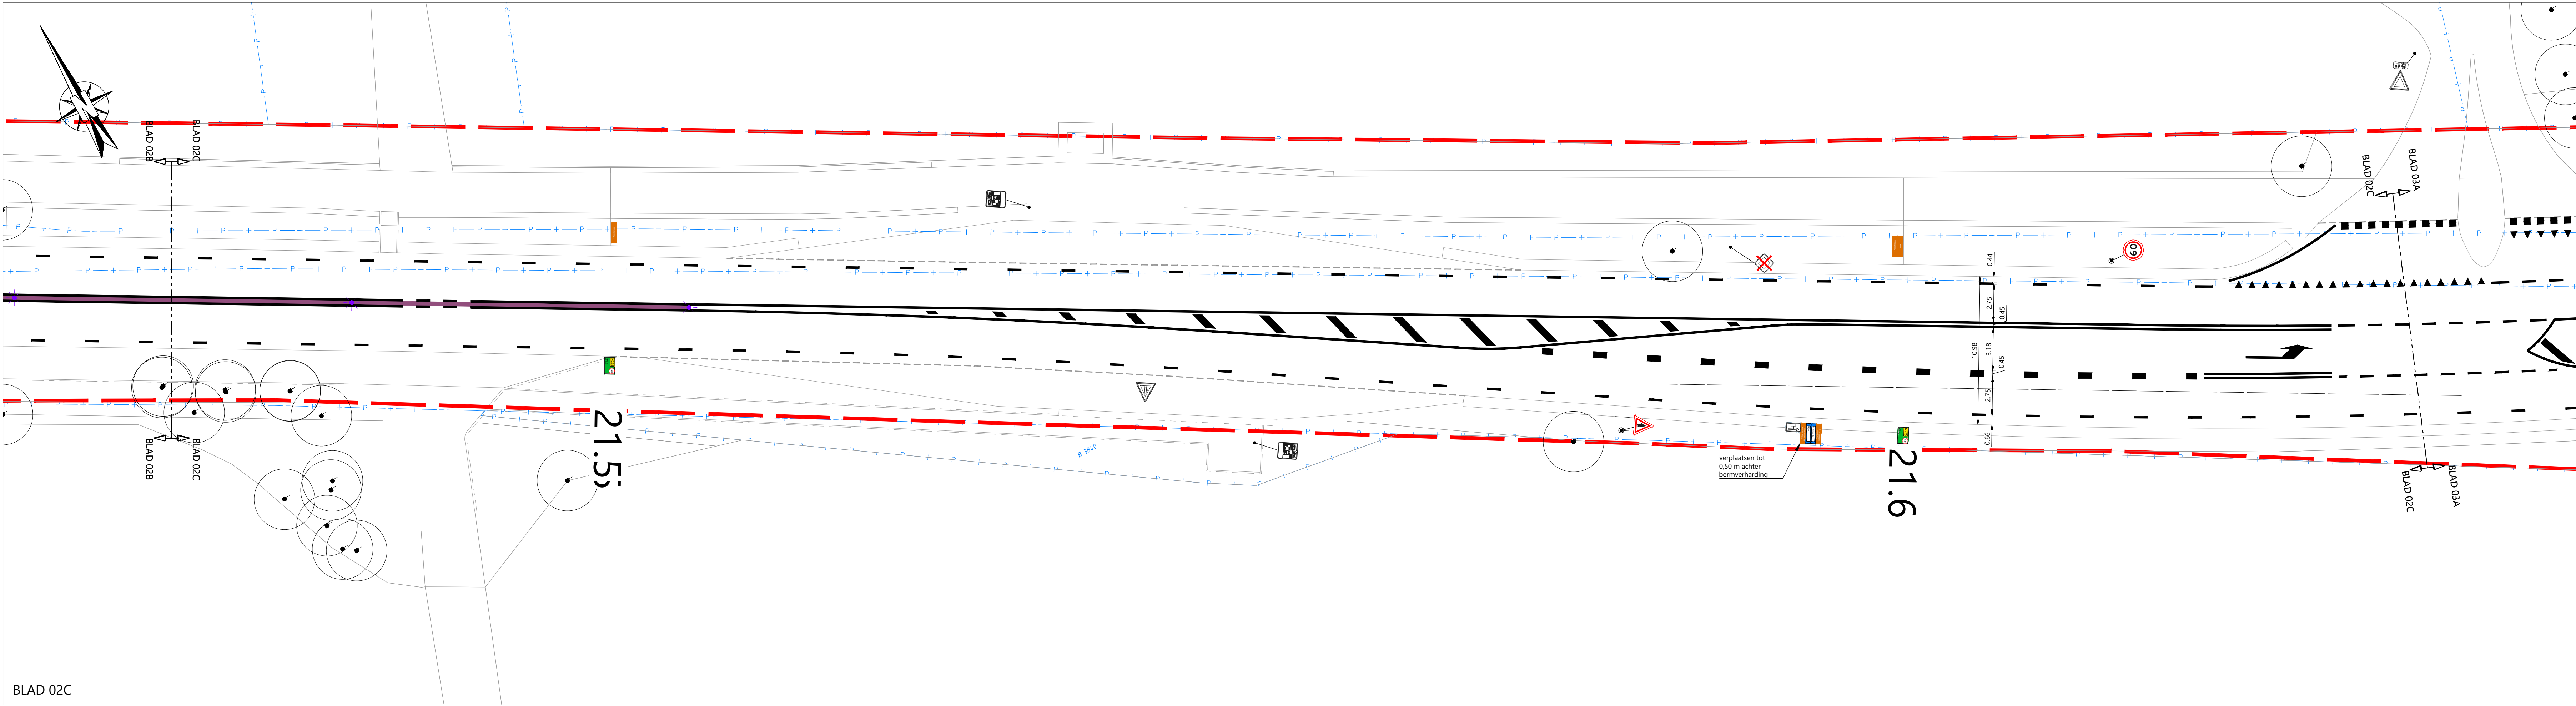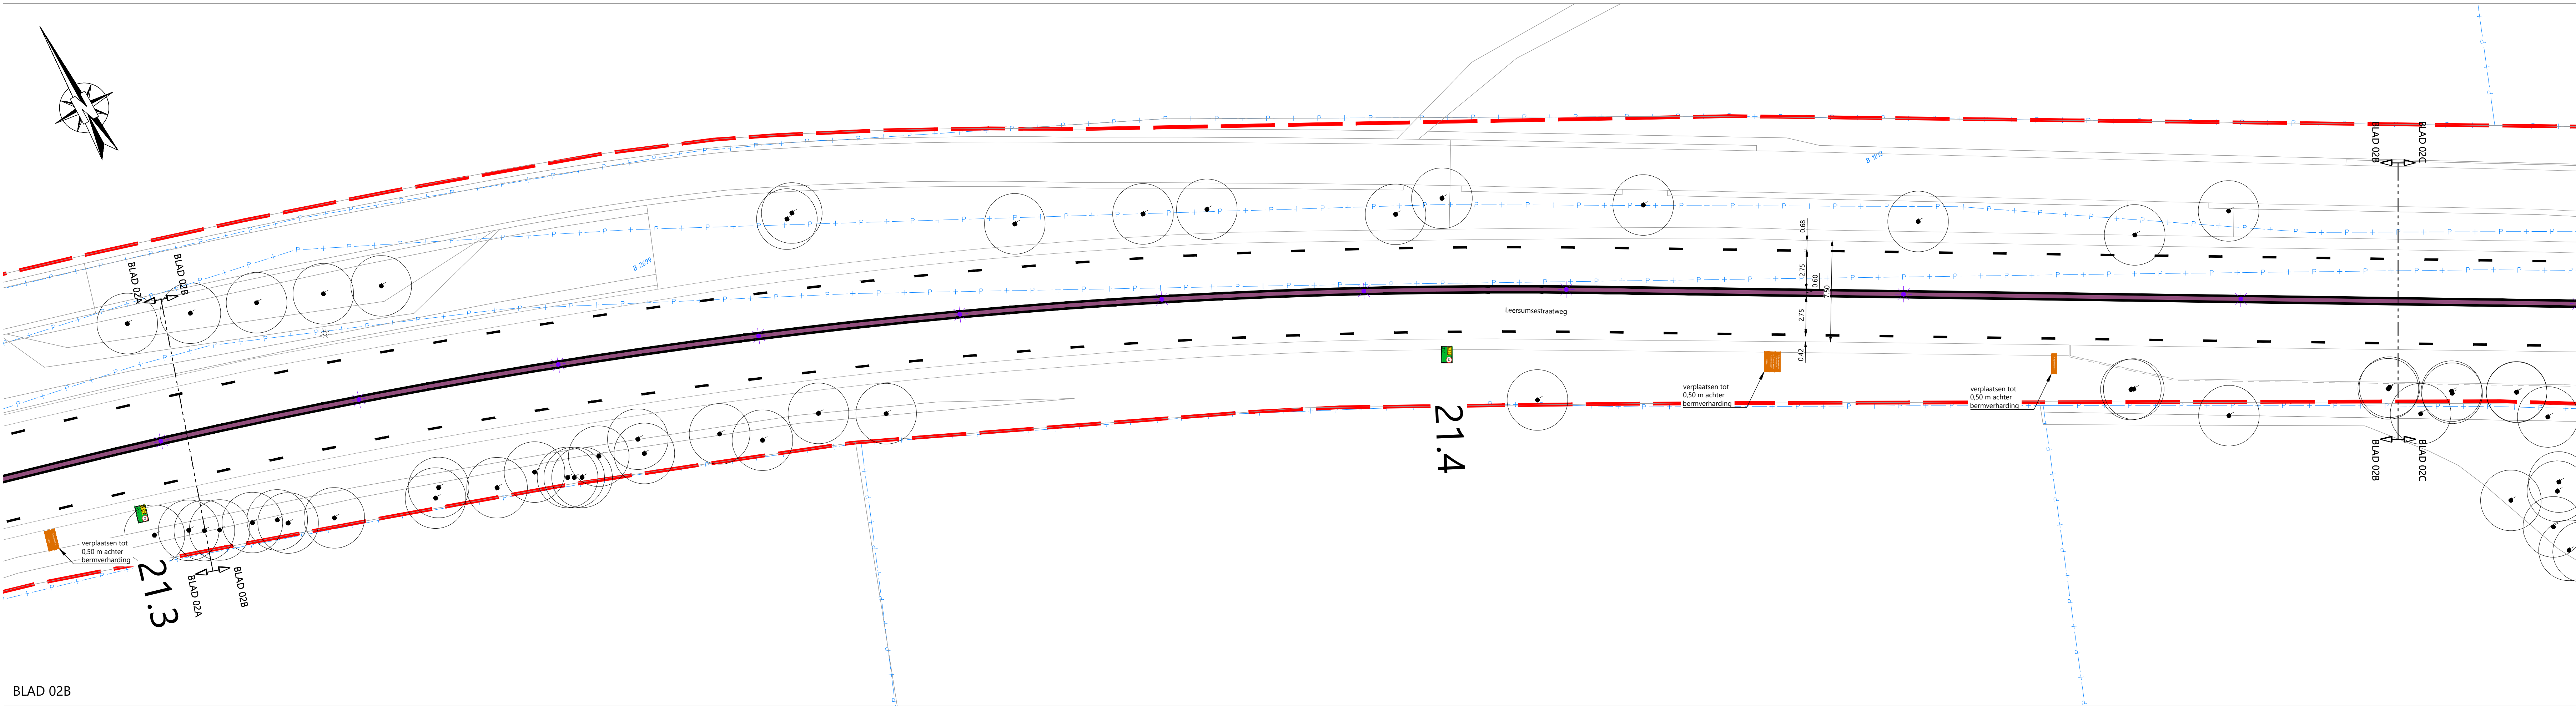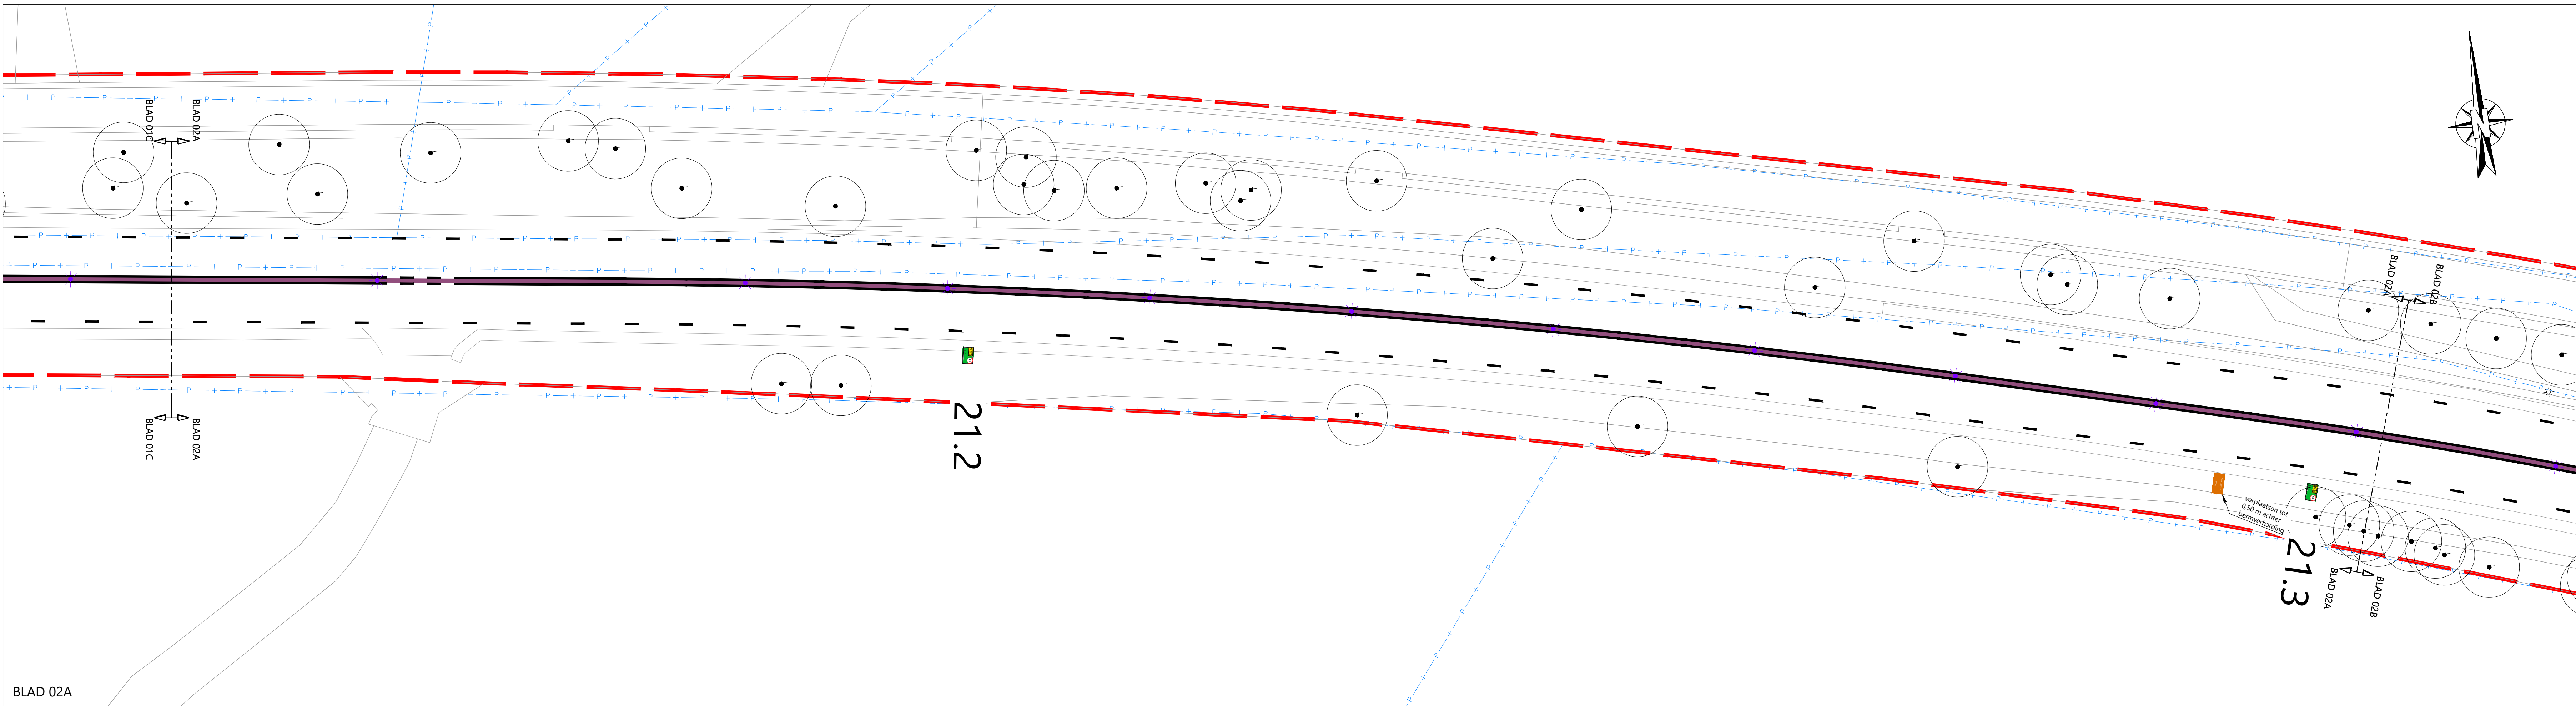

- LEGENDA**
- beheersgrens Provincie Utrecht
 - perceelsgrens
 - ononderbroken markering, 0,15, koudplaat
 - ononderbroken markering (stopstreep), 0,30, koudplaat
 - ononderbroken markering, 1,00 - 3,00, 0,15, koudplaat
 - ononderbroken markering, 1,00 - 3,00, 0,45, koudplaat
 - ononderbroken markering, 1,00 - 1,00, 0,15, koudplaat
 - ononderbroken markering, 0,50 - 0,50, 0,10, koudplaat
 - aanbrengen plaatsmarkering, 0,10/0,20, koudplaat volgens detail 1.1
 - aanbrengen driehoeksmarkering, 0,50 x 0,50, koudplaat
 - aanbrengen blokmarkering, 0,50 x 0,50, koudplaat
 - aanbrengen psychobreken, b= 0,50 m, koudplaat volgens detail 1.1
 - aanbrengen vlakmarkering, koudplaat
 - aanbrengen symbolmarkering, koudplaat
 - aanbrengen pijlmarkering, koudplaat
 - ononderbroken markering, GOM60, paarso coating, b= 0,30 m

- aanbrengen wegklokfactor, type lux 3
- aanbrengen verkeersbordpaal
- bestaande A01-40 verkeersbord 'begin en eind'
- bestaande B06-verkeersbord
- bestaande B07-verkeersbord
- bestaande C06-verkeersbord
- bestaande C07-verkeersbord
- bestaande C09-verkeersbord
- bestaande D02R-verkeersbord
- bestaande E04-verkeersbord
- bestaande F01-verkeersbord, incl. O8101-onderbord
- bestaande H01-straatnaambord
- bestaande L03-verkeersbord
- bestaande L06- en L06R-verkeersbord
- bestaande J27-verkeersbord
- bestaande J38-verkeersbord
- bestaande O8108-onderbord
- bestaande O8601-onderbord
- bestaande O8503-onderbord
- bestaande informatiebord (bruin)
- bestaande informatiebord (blauw)
- bestaande ANWB-maat
- verwijderen B01-verkeersbord
- verwijderen A01-40 verkeersbord
- verwijderen A02-40 verkeersbord
- verwijderen D02R verkeersbord
- verwijderen E04 zonebord 'begin en eind'
- verplaatsen verkeersbord
- aanbrengen sticker, wordt geleefd door PU indien nodig verplaatsen en/of opnieuw stoffen
- aanbrengen informatiebord 60 km/u
- aanbrengen A01-30 verkeersbord
- aanbrengen A01-40 verkeersbord
- aanbrengen B03-verkeersbord
- aanbrengen B04-verkeersbord
- aanbrengen B05-verkeersbord
- aanbrengen B06-verkeersbord
- aanbrengen B07-verkeersbord
- aanbrengen D02R-verkeersbord
- aanbrengen VR09 01-verkeersbord
- aanbrengen O8503-onderbord

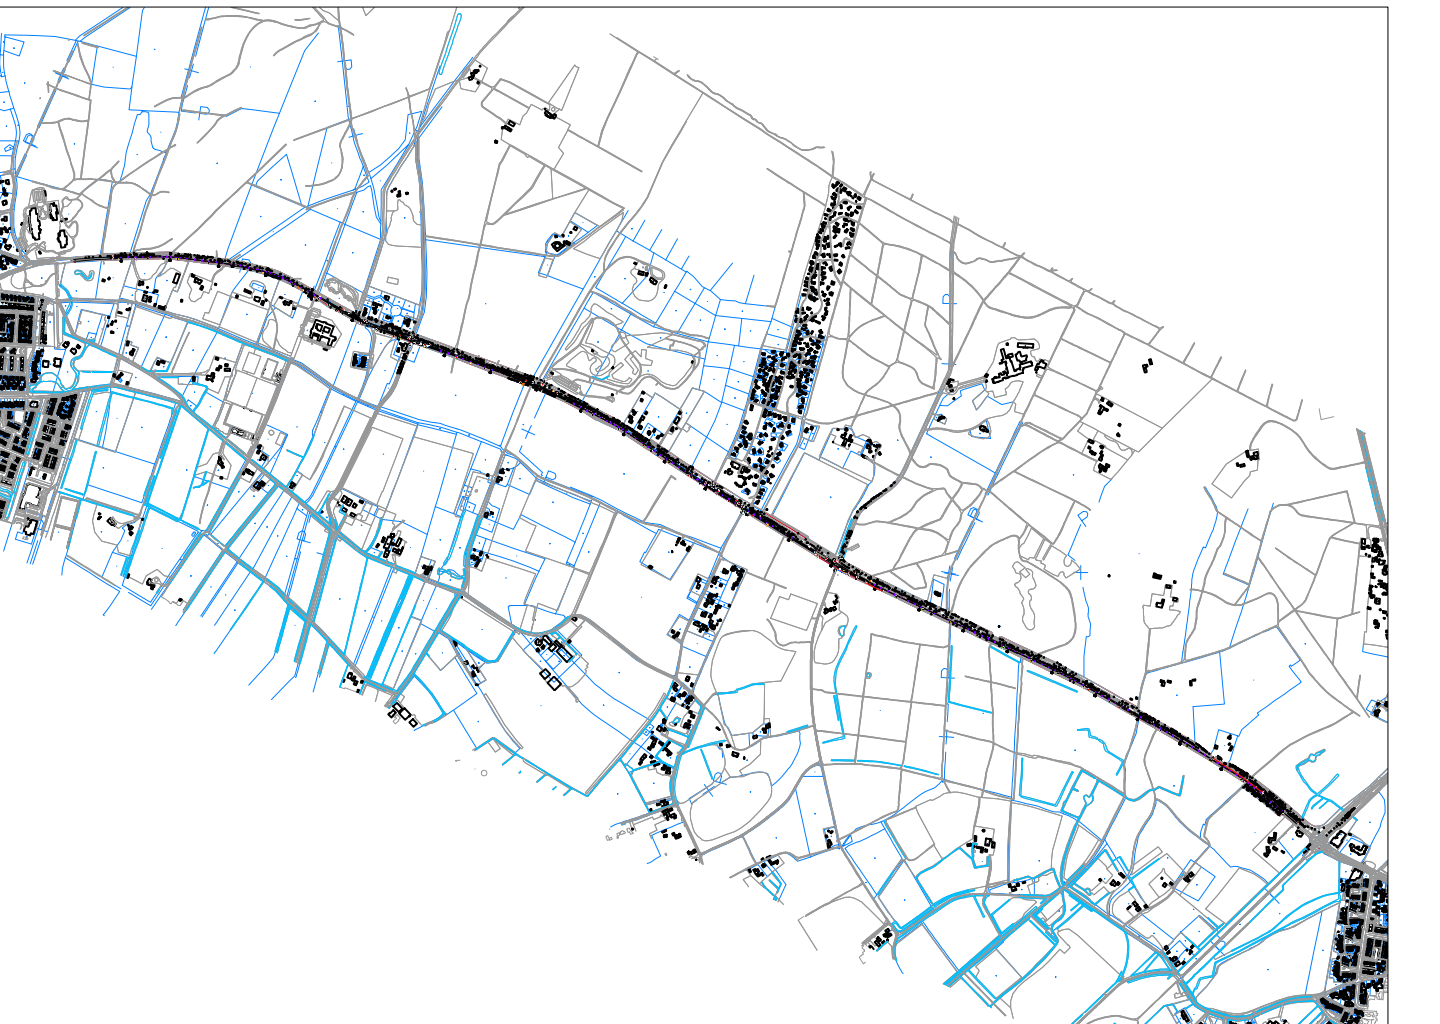

0 2 4 6 8m

Opmerking:
* Meetvoering in meters
* Materialen in millimeters, tenzij anders aangegeven
* Hoogtematen in meters t.o.v. NAP

1	20-01-2024	definitief	diversa bebording gewijzigd en toegevoegd, signaalmarkering toegevoegd	won
2	13-02-2025	definitief	kaartstreep bibekto doorn en inhaalverbod hm 236 - 251 aangepast	won
3	13-02-2025	definitief	diversa bebording gewijzigd en toegevoegd, signaalmarkering toegevoegd	won
4	13-02-2025	definitief	diversa bebording gewijzigd en toegevoegd, signaalmarkering toegevoegd	won

OPDRACHTGEVER: PROVINCIE UTRECHT

PROJECT: N225 TRAJECT 38 - DOORN-LEERSUM VOORLOPIG ONTWERP




ONDERDEEL: Nieuwe situatie Markering en bebording

SCHAAL: 1:200 PROJECTNR: 51057247 TEKENINGNR: N501 FORMAAT: A0 BLAD: 02 van 10


Meer waarde aan ruimte

Roelofs

Postadres:
Postbus 12 7883 ZG Den Ham
Busoekadres:
Landsweerd 161 3905 PG Veerendaal
T +31 (0)318 55 75 57
E info@roelofs.nl
Tevens vestigingen in:
Alblasserdam Stadskanaal
Arnhem Steenwijk
Den Ham (HKO) Weesp
Dordrecht

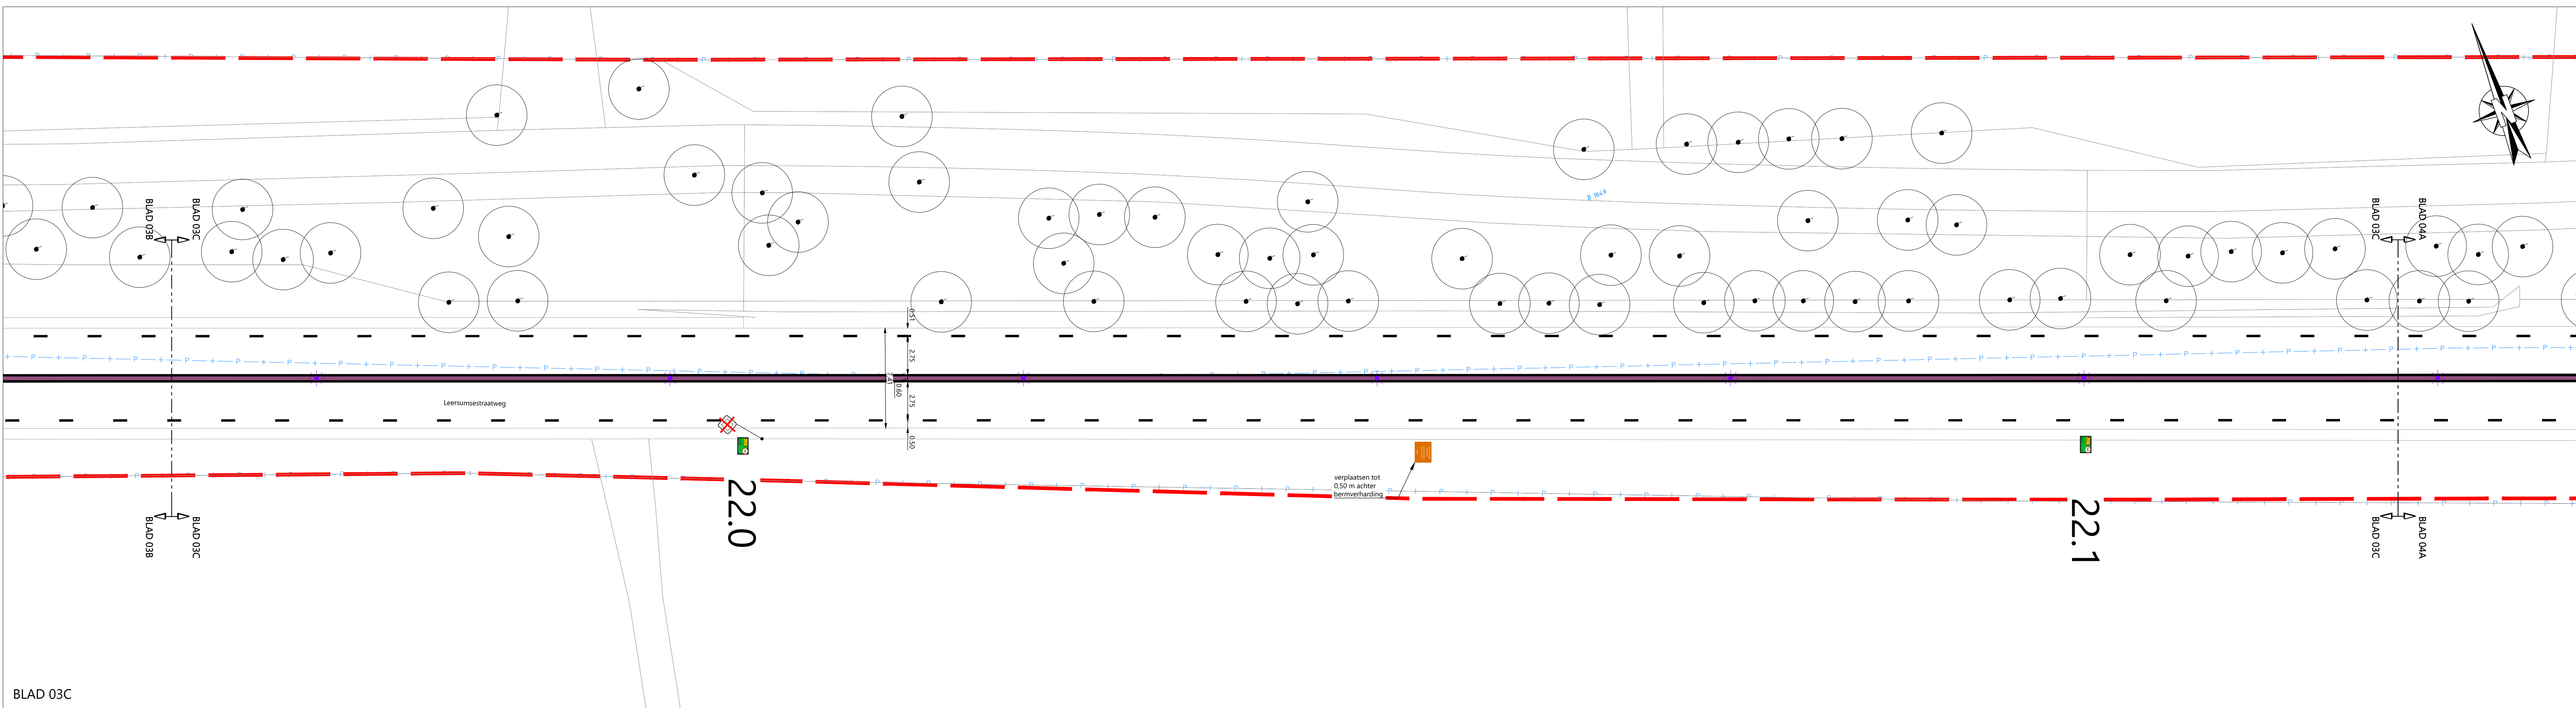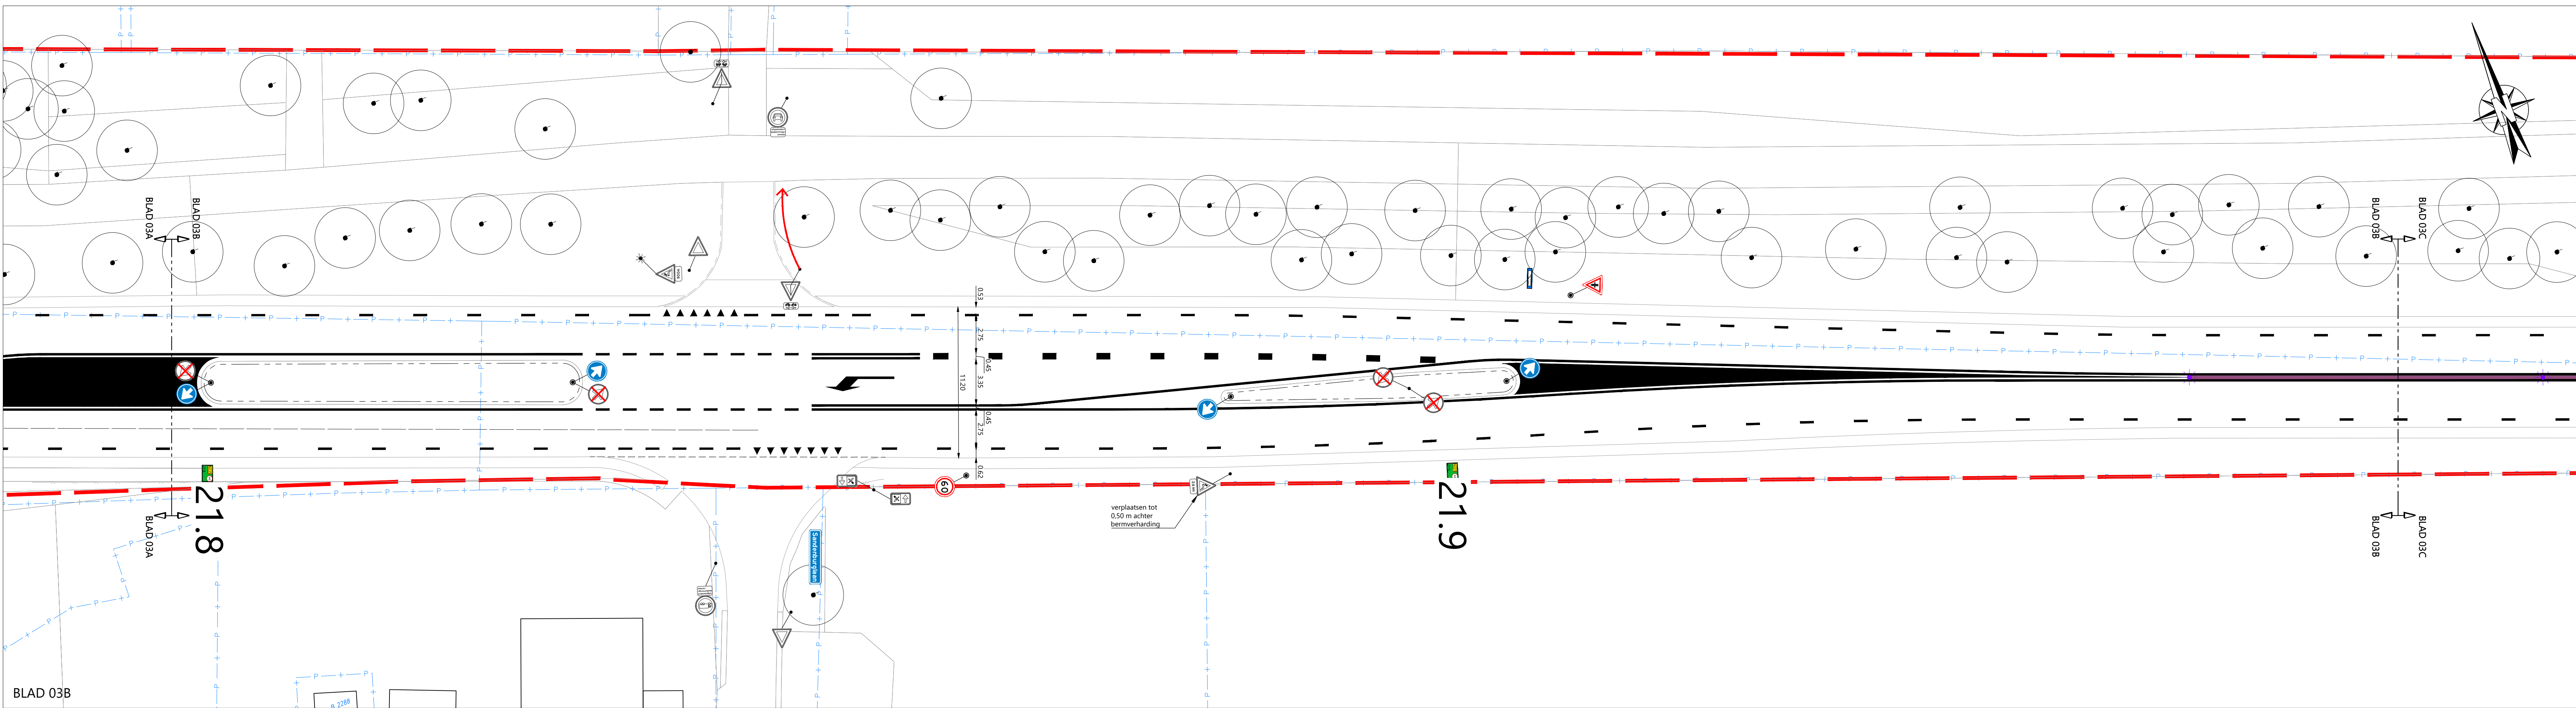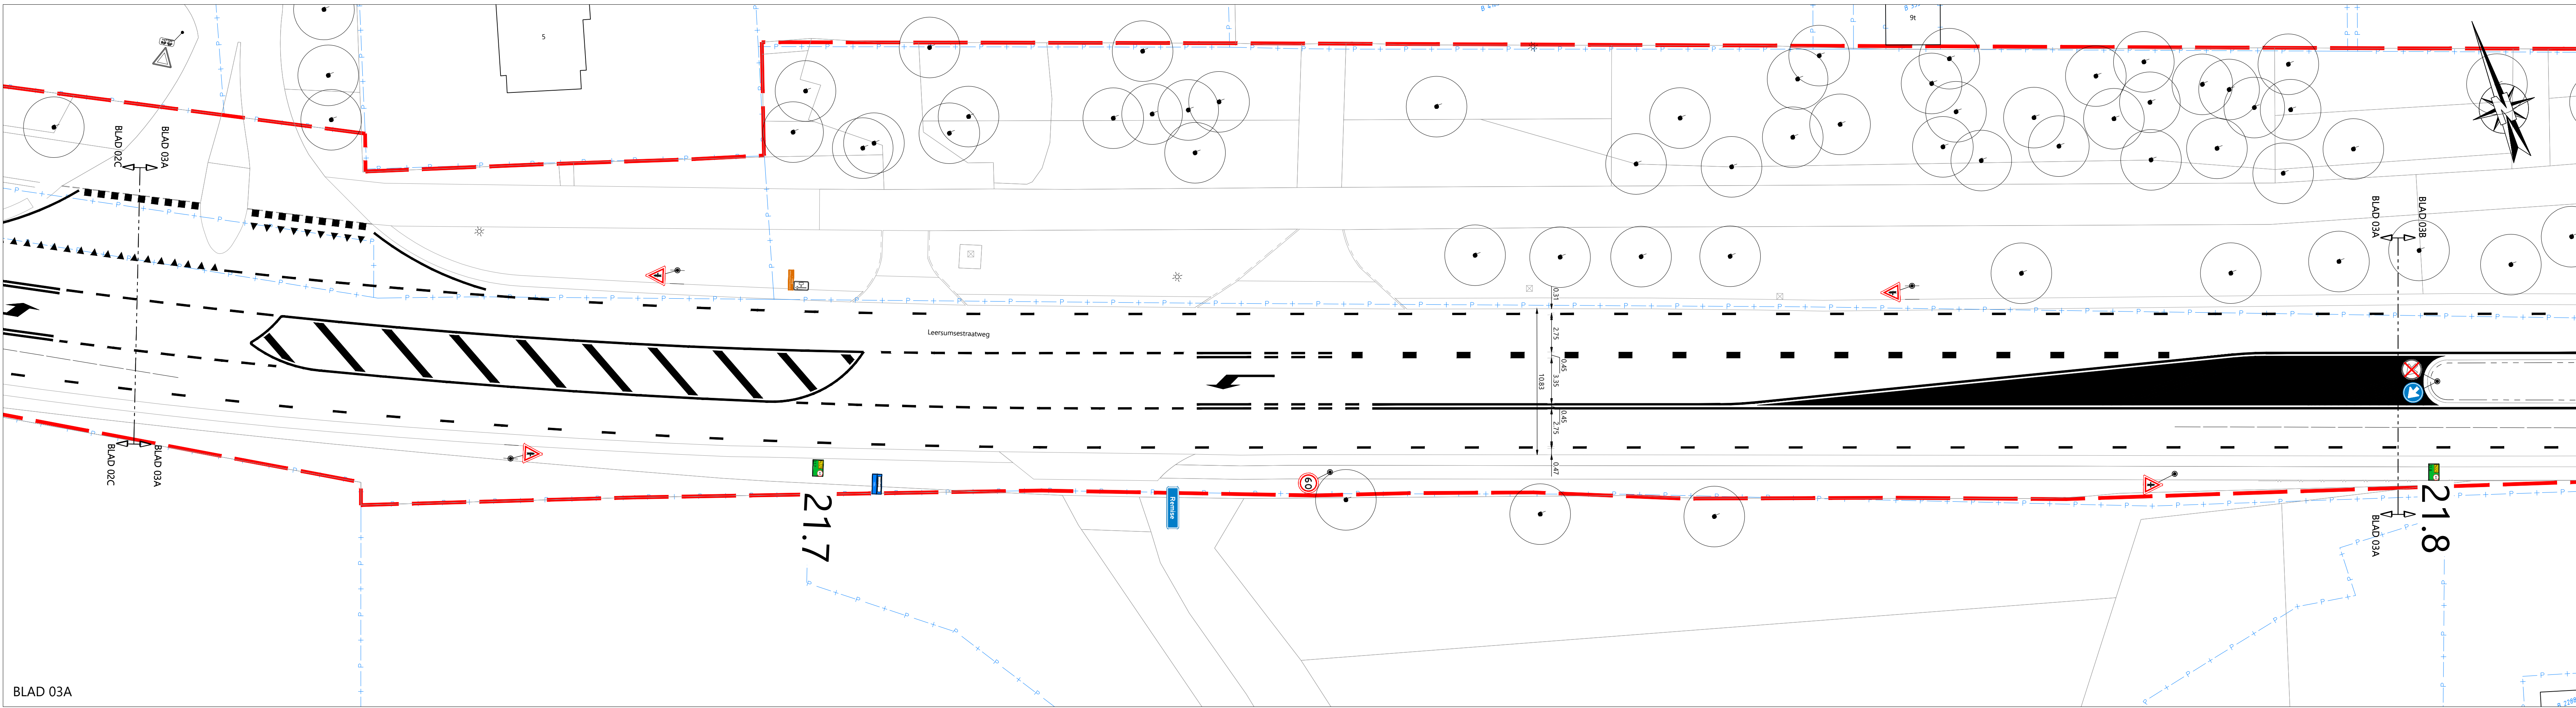

LEGENDA			
	beheersgrens Provincie Utrecht		
	perceelsgrens		
	onderbroken markering, 0,15, koudplaat		
	onderbroken markering (stopstreep), 0,30, koudplaat		
	onderbroken markering, 1,00 - 3,00, 0,15, koudplaat		
	onderbroken markering, 1,00 - 1,00, 0,15, koudplaat		
	onderbroken markering, 0,50 - 0,50, 0,15, koudplaat		
	aanbrengen plaatsmarkering, 0,10/0,20, koudplaat volgens detail 1.1		
	aanbrengen driehoeksmarkering, 0,50 x 0,50, koudplaat		
	aanbrengen blokmarkering, 0,50 x 0,50, koudplaat		
	aanbrengen psychobreken, b= 0,50 m, koudplaat volgens detail 4		
	aanbrengen vlakmarkering, koudplatisch		
	aanbrengen symbolmarkering, koudplatisch		
	aanbrengen pijlmarkering, koudplatisch		
	onderbroken markering, GOW60, paarse coating, b= 0,30 m		
	aanbrengen wegdekfactor, type lux 3		
	aanbrengen verkeersbordpaal		
	bestaande A01-40 zonebord 'begin en 'eind'		verwijderen B01-verkeersbord
	bestaande B06-verkeersbord		verwijderen A01-40 verkeersbord
	bestaande B07-verkeersbord		verwijderen A02-40 verkeersbord
	bestaande C06-verkeersbord		verwijderen D02R verkeersbord
	bestaande C07-verkeersbord		verwijderen E04 zonebord 'begin en 'eind'
	bestaande C09-verkeersbord		verplaatsen verkeersbord
	bestaande D02R-verkeersbord		aanbrengen sticker, wordt geleefd door PU indien nodig verplaatsen en/of opnieuw stellen
	bestaande E04-verkeersbord		aanbrengen informatiebord 60 km/u
	bestaande F01-verkeersbord, incl. O8101-onderbord		aanbrengen A01-30 verkeersbord
	bestaande H01-straatnaambord		aanbrengen A01-40 verkeersbord
	bestaande I03-verkeersbord		aanbrengen B03-verkeersbord
	bestaande I06- en I06R-verkeersbord		aanbrengen B04-verkeersbord
	bestaande J27-verkeersbord		aanbrengen B05-verkeersbord
	bestaande J38-verkeersbord		aanbrengen B06-verkeersbord
	bestaande O8108-onderbord		aanbrengen B07-verkeersbord
	bestaande O8601-onderbord		aanbrengen D02R-verkeersbord
	bestaande O8503-onderbord		aanbrengen VR09 01-verkeersbord
	bestaande informatiebord (bruin)		aanbrengen O8503-onderbord
	bestaande informatiebord (blauw)		
	bestaande ANWB-mat		

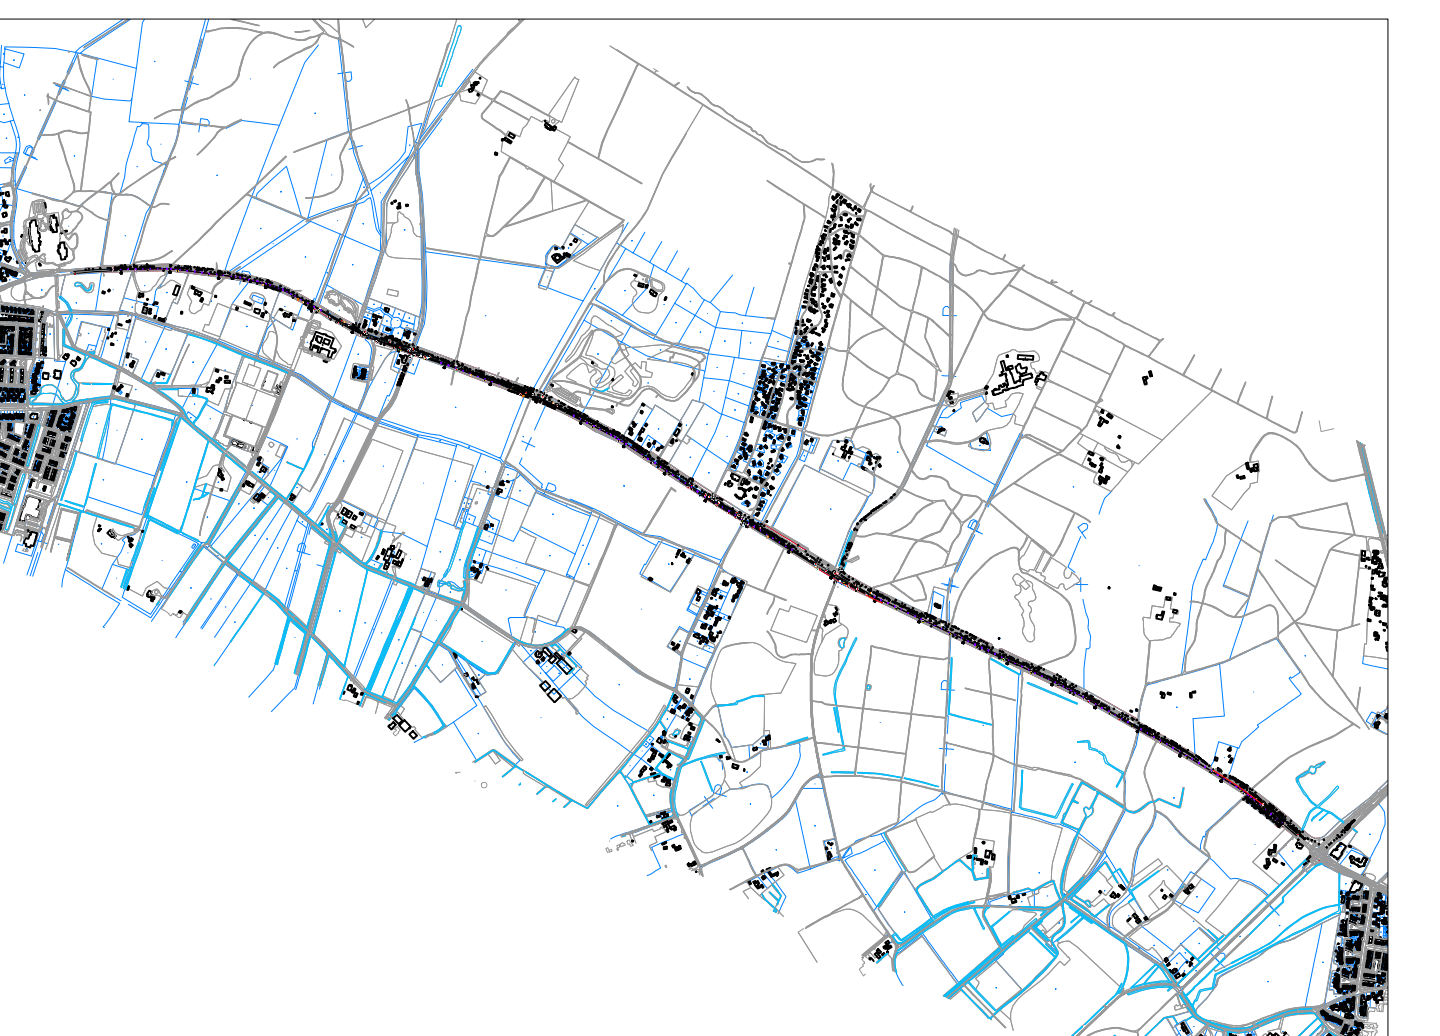

0

2

4

6

8m

Opmerking:

* Meetvoering in meters

* Meetwaarden in millimeters, tenzij anders aangegeven

* Hoogten in meters t.o.v. NAP

1

13-02-2025

definitief

diversa bebording gewijzigd en toegevoegd, signaalmarkering toegevoegd

won

2

20-01-2024

definitief

kantstreep bibeko doorn en inhaalverbod hm 236 - 251 aangepast

won

3

4

OMSCHRIJVING WISJING

VERGEGEV

OPDRACHTGEVER:

PROVINCIE UTRECHT

PROJECT:

N225 TRAJECT 38 - DOORN-LEERSUM

VOORLOPIG ONTWERP

ONDERDEEL:

Nieuwe situatie

Markering en bebording

SCHAAL: 1:200




PROJECTNR: 51057247

TEKENINGNR: N501

FORMAAT: A0



BLAD: 03 van 10

Meer waarde aan ruimte

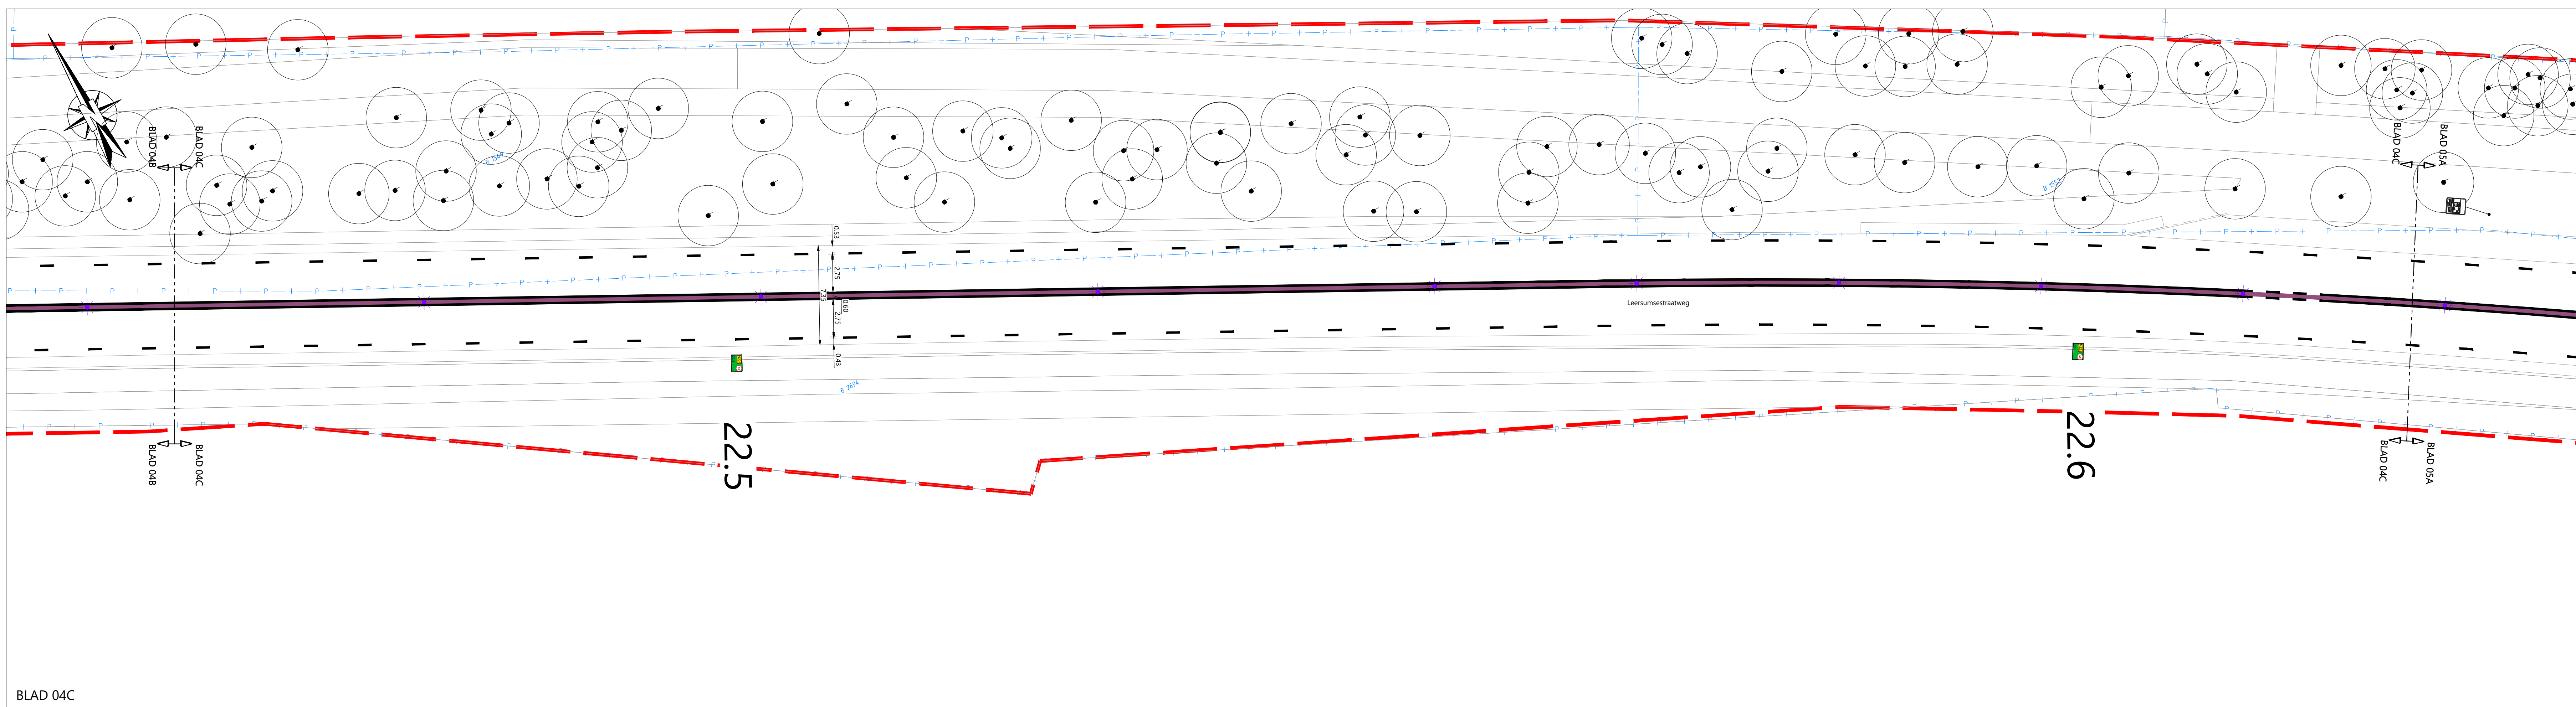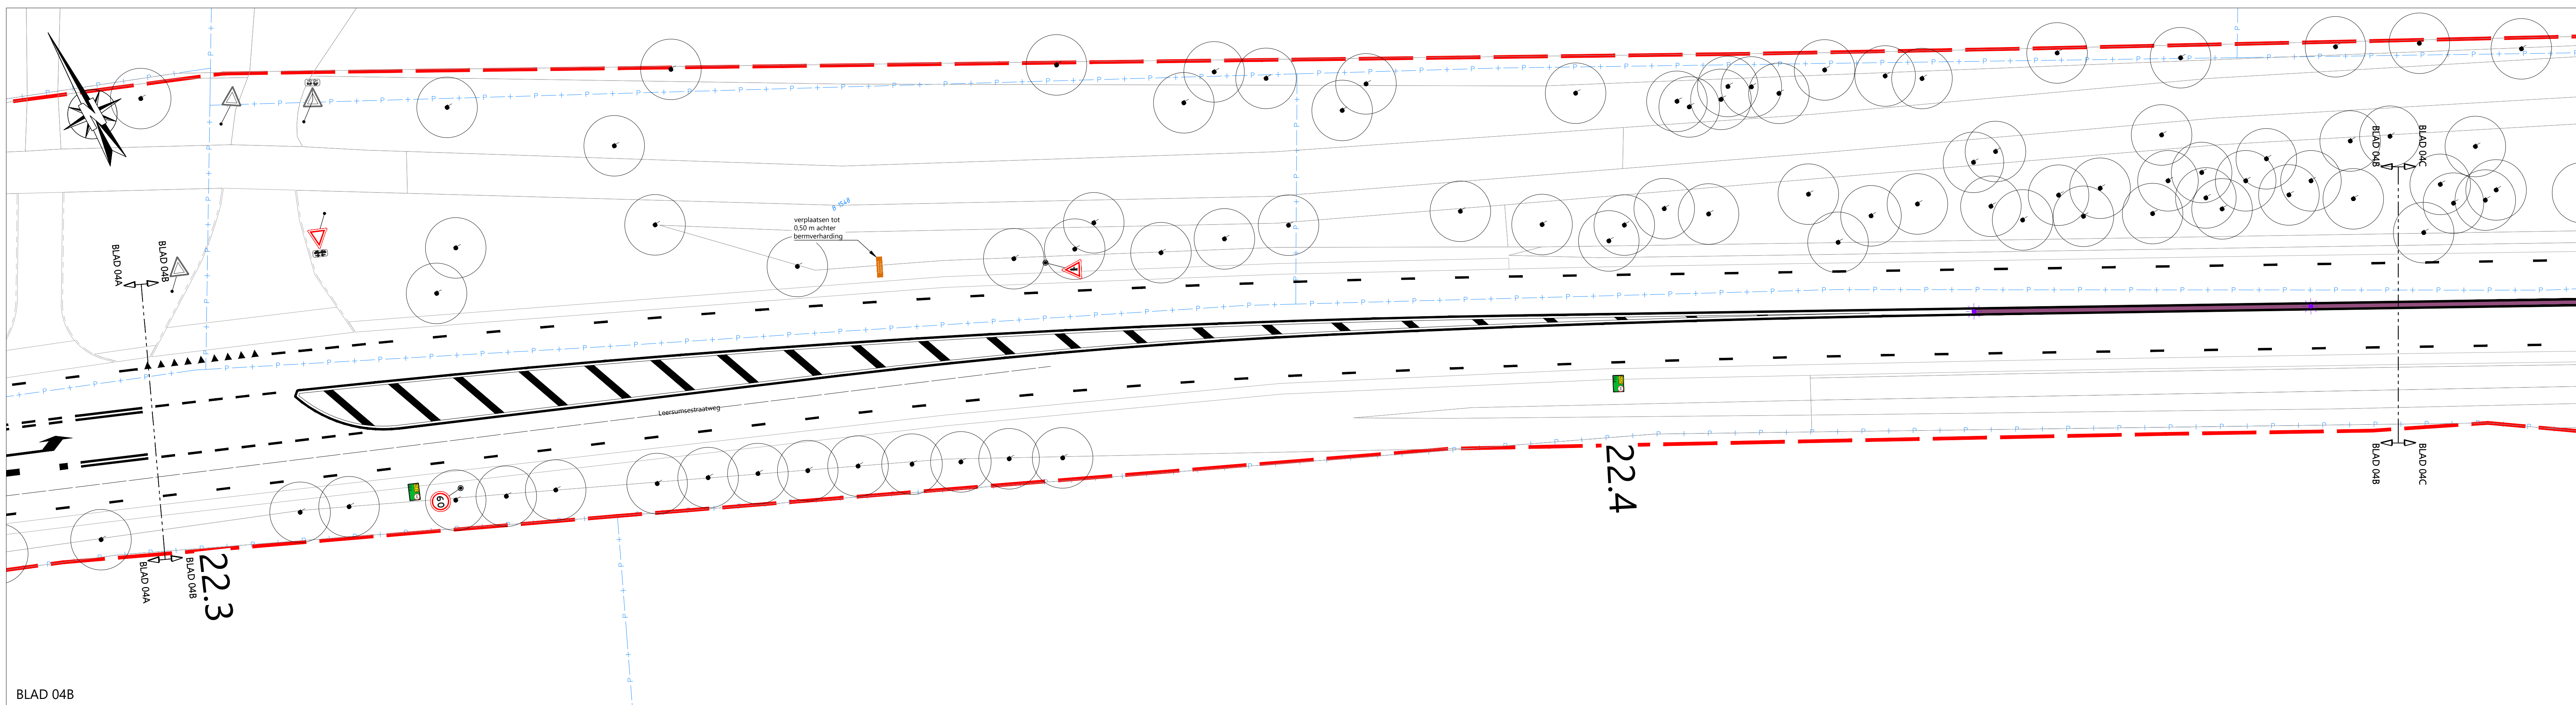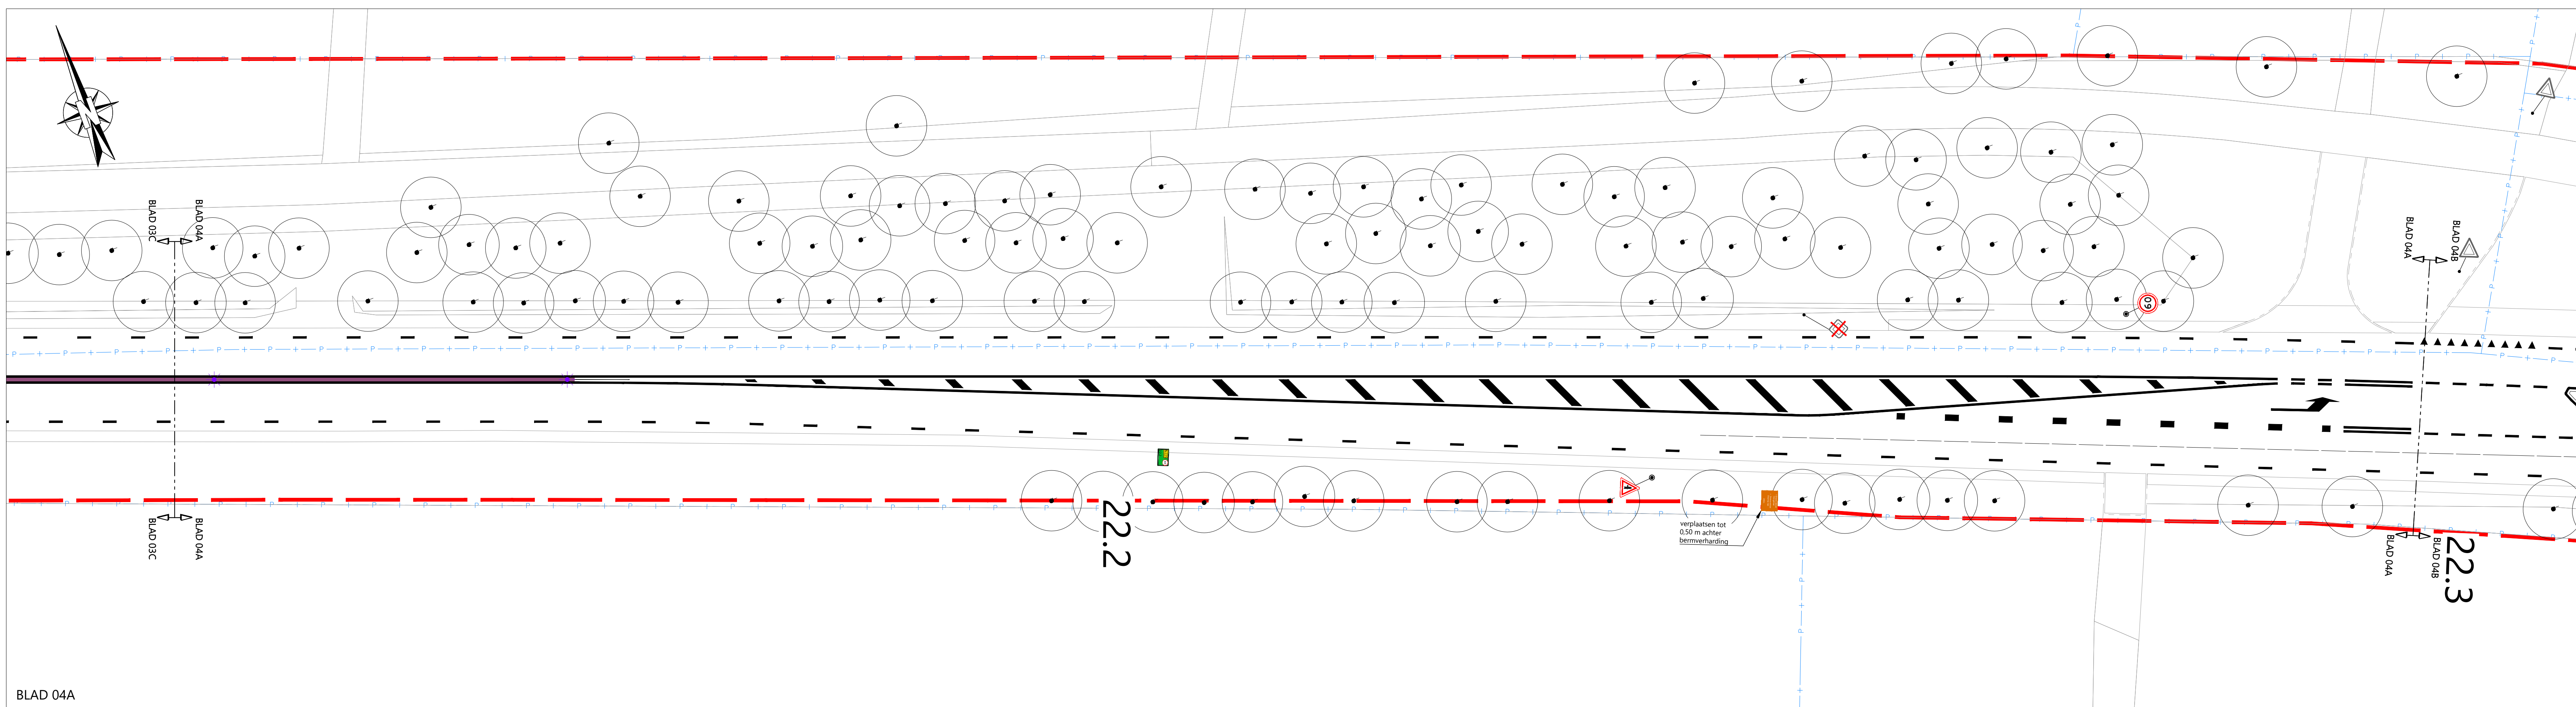

- | LEGENDA | |
|---------|---|
| | behavengene Proactie Utrecht |
| — P — | personeleigens |
| — | ononderbroken markering, 0,15, koudplaat |
| — | ononderbroken markering (inzorgtype), 0,30, koudplaat |
| — | onderbroken markering, 1,00 - 3,00, 0,15, koudplaat |
| ■ | onderbroken markering, 1,00 - 3,00, 0,45, koudplaat |
| - - - | onderbroken markering, 1,00 - 1,00, 0,15, koudplaat |
| - - - | onderbroken markering, 0,50 - 0,50, 0,15, koudplaat |
| | aanzhengen plateau-markering, 0,10/0,20, koudplaat volgens detail 1.1 |
| ▼▼▼▼ | aanzhengen driehoeksmarkering, 0,50 x 0,50, koudplaat |
| ■ ■ ■ ■ | aanzhengen blokmarkering, 0,50 x 0,50, koudplaat |
| ▲▲▲▲ | aanzhengen psychobremzen, b = 0,50 m, koudplaat volgens detail 4 |
| ▲ | aanzhengen vlakmarkering, koudplaatloos |
| 50 | aanzhengen symbolmarkering, koudplaatloos |
| ↗ | aanzhengen pijlmarkering, koudplaatloos |
| — | ononderbroken markering, GOW60, paarre coating, b = 0,30 m |

- | aanbrengen wegafleefactor, type I en 3 | | | |
|--|---|--|--|
| | aanbrengen verkeersbordpaal | | |
| | bestaande A01-40 zonebord 'begin' en 'end' | | verwijderen B01-verkeersbord |
| | bestaande B06-verkeersbord | | verwijderen A01-40 verkeersbord |
| | bestaande B07-verkeersbord | | verwijderen A02-60 verkeersbord |
| | bestaande C06-verkeersbord | | verwijderen D02R verkeersbord |
| | bestaande C07-verkeersbord | | verwijderen E04 zonebord 'begin' en 'end' |
| | bestaande C09-verkeersbord | | verplaatsen verkeersbord |
| | bestaande D02R-verkeersbord | | aanbrengen sticker, wordt geleend door RIJ
niet nodig verplaatsen en/of opnieuw stellen |
| | bestaande E04-verkeersbord | | aanbrengen informatiebord 60 km/u |
| | bestaande F01-verkeersbord, incl. OB101-onderbord | | aanbrengen A01-30 verkeersbord |
| | bestaande H01-straatnaambord | | aanbrengen A01-60 verkeersbord |
| | bestaande I03-verkeersbord | | aanbrengen B03-verkeersbord |
| | bestaande I09L- en I09R-verkeersbord | | aanbrengen B04-verkeersbord |
| | bestaande J27-verkeersbord | | aanbrengen B05-verkeersbord |
| | bestaande L06-verkeersbord | | aanbrengen B06-verkeersbord |
| | bestaande OB108-onderbord | | aanbrengen B07-verkeersbord |
| | bestaande OB601-onderbord | | aanbrengen D02R-verkeersbord |
| | bestaande OB503-onderbord | | aanbrengen VB09 01-verkeersbord |
| | bestaande informatiebord (bruin) | | aanbrengen OB503-onderbord |
| | bestaande informatiebord (blauw) | | |
| | bestaande ANWB-mast | | |

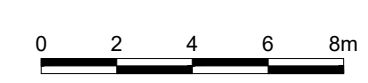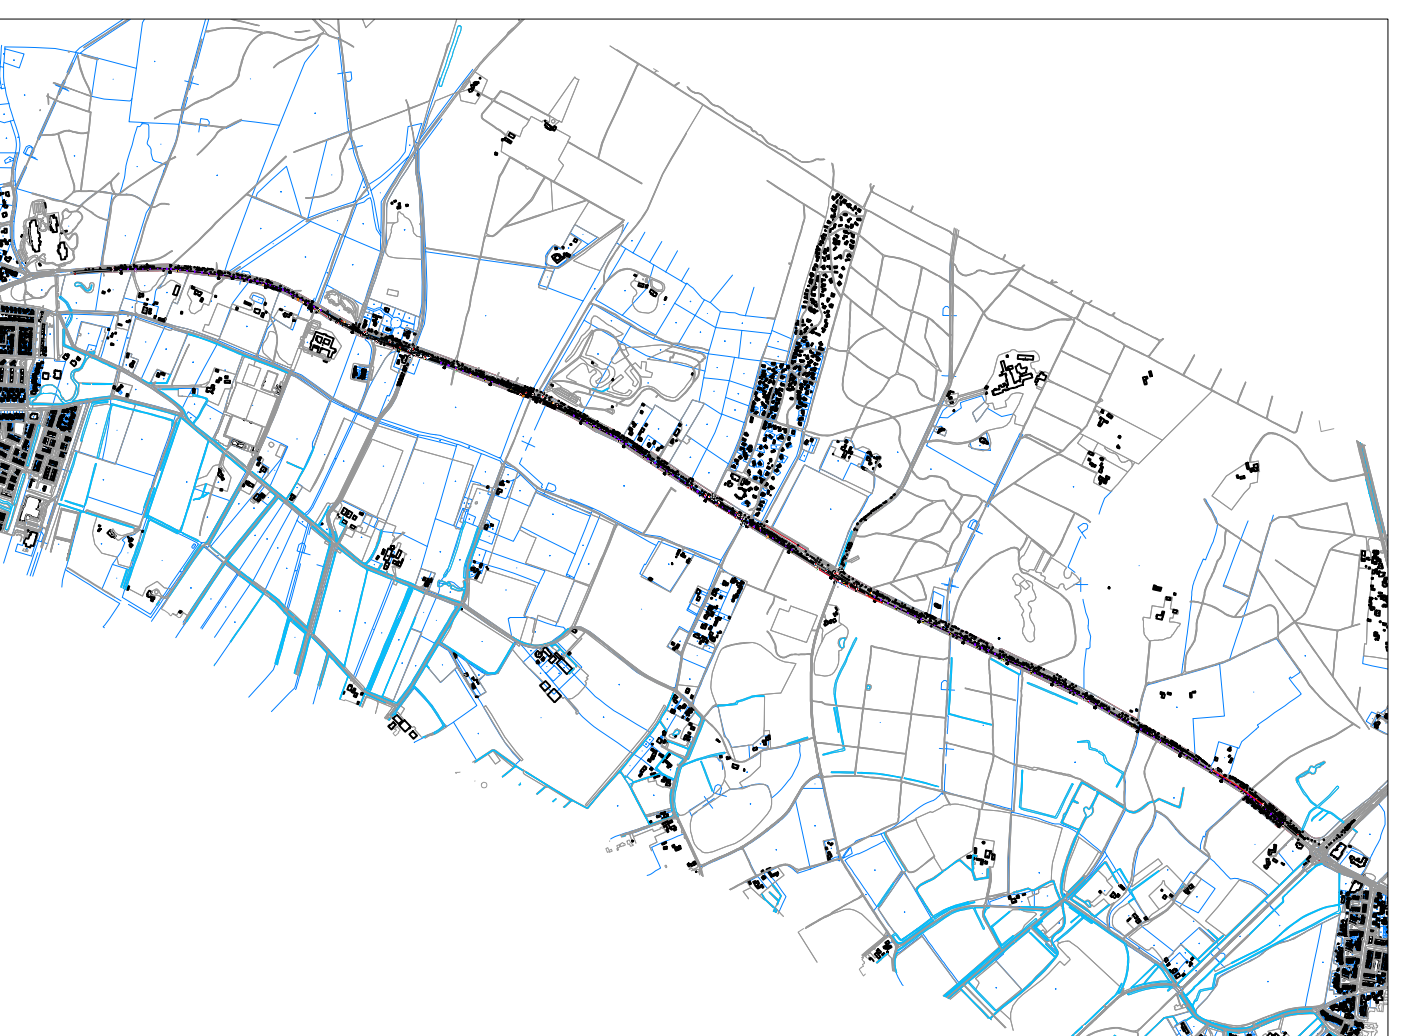

Opmerking:
 - Afmetingen in meters
 - Materiaalafmeten in millimeters, tenzij anders aangegeven
 - Hoogtematen in meters t.o.v. N.A.P.

5					
4					
3					
2	hvs	13-02-2025	definitief	diverse beibordng gewijzigd en toegevoegd, sergeantmarkering toegevoegd	won
1	hvs	20-01-2024	definitief	kantstreek bibeko doom en inhaalverbod hm 23.6 - 25.1 aangepast	won
GETEKEND:	DATUM	STATUS	OMSCHRIJVING WUZZIGING	VRIJGEGEVEN	

OPDRACHTGEVER:
PROVINCIE UTRECHT

PROJECT:
N225 TRAJECT 38 - DOORN-LEERSUM
VOORLOPIG ONTWERP

ONDERDEEL:
Nieuwe situatie
Markering en bebording

SCHAAL: 1:200	PROJECTNR: 51057247	TEKENINGNR: NS01	FO
---------------	---------------------	------------------	----

Stadres
stbus 12 7683 ZG Den Ham

zoekadres
hduweel 16-1 3905 PG Veenendaal

+31 (0)318 55 75 57
info@rolofigroep.nl


vens vestigingen in

glaserdam	Stads kanaal
nhem	Steenwijk
in Ham (HC)	Weesp


neek

BLAD: 04 van 10


er waarde aan ruimte 

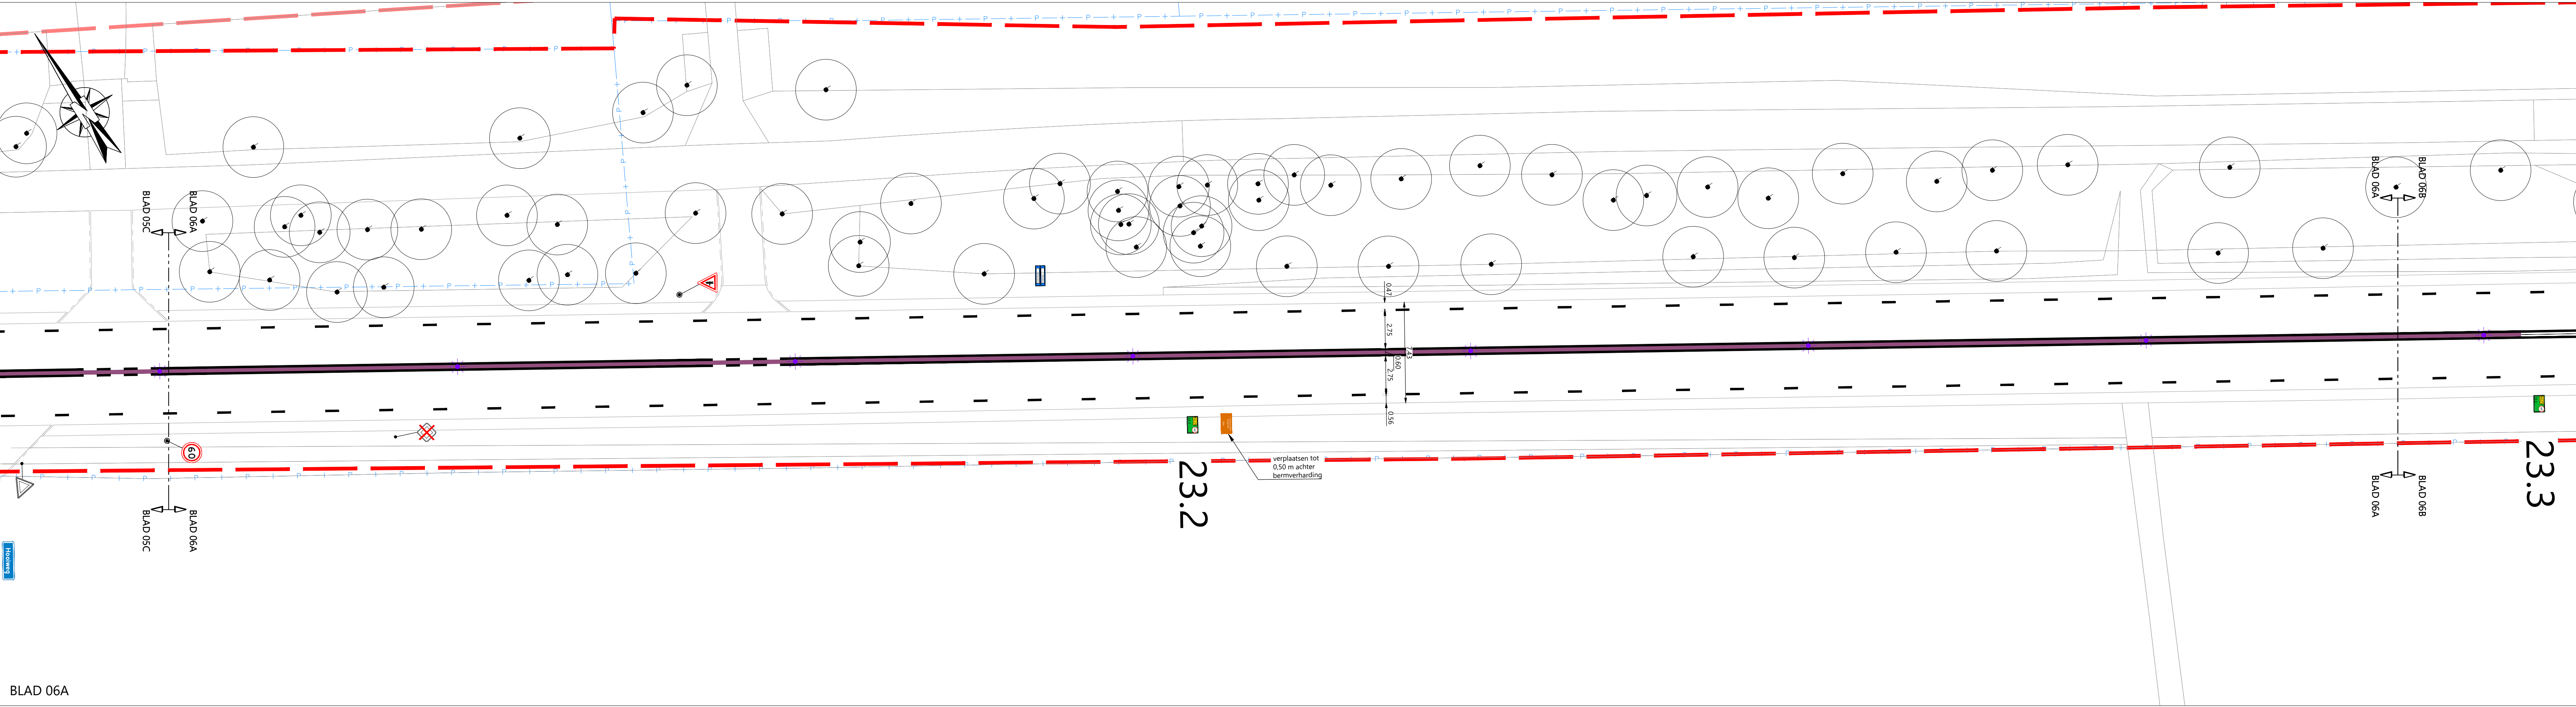

BLAD 06A

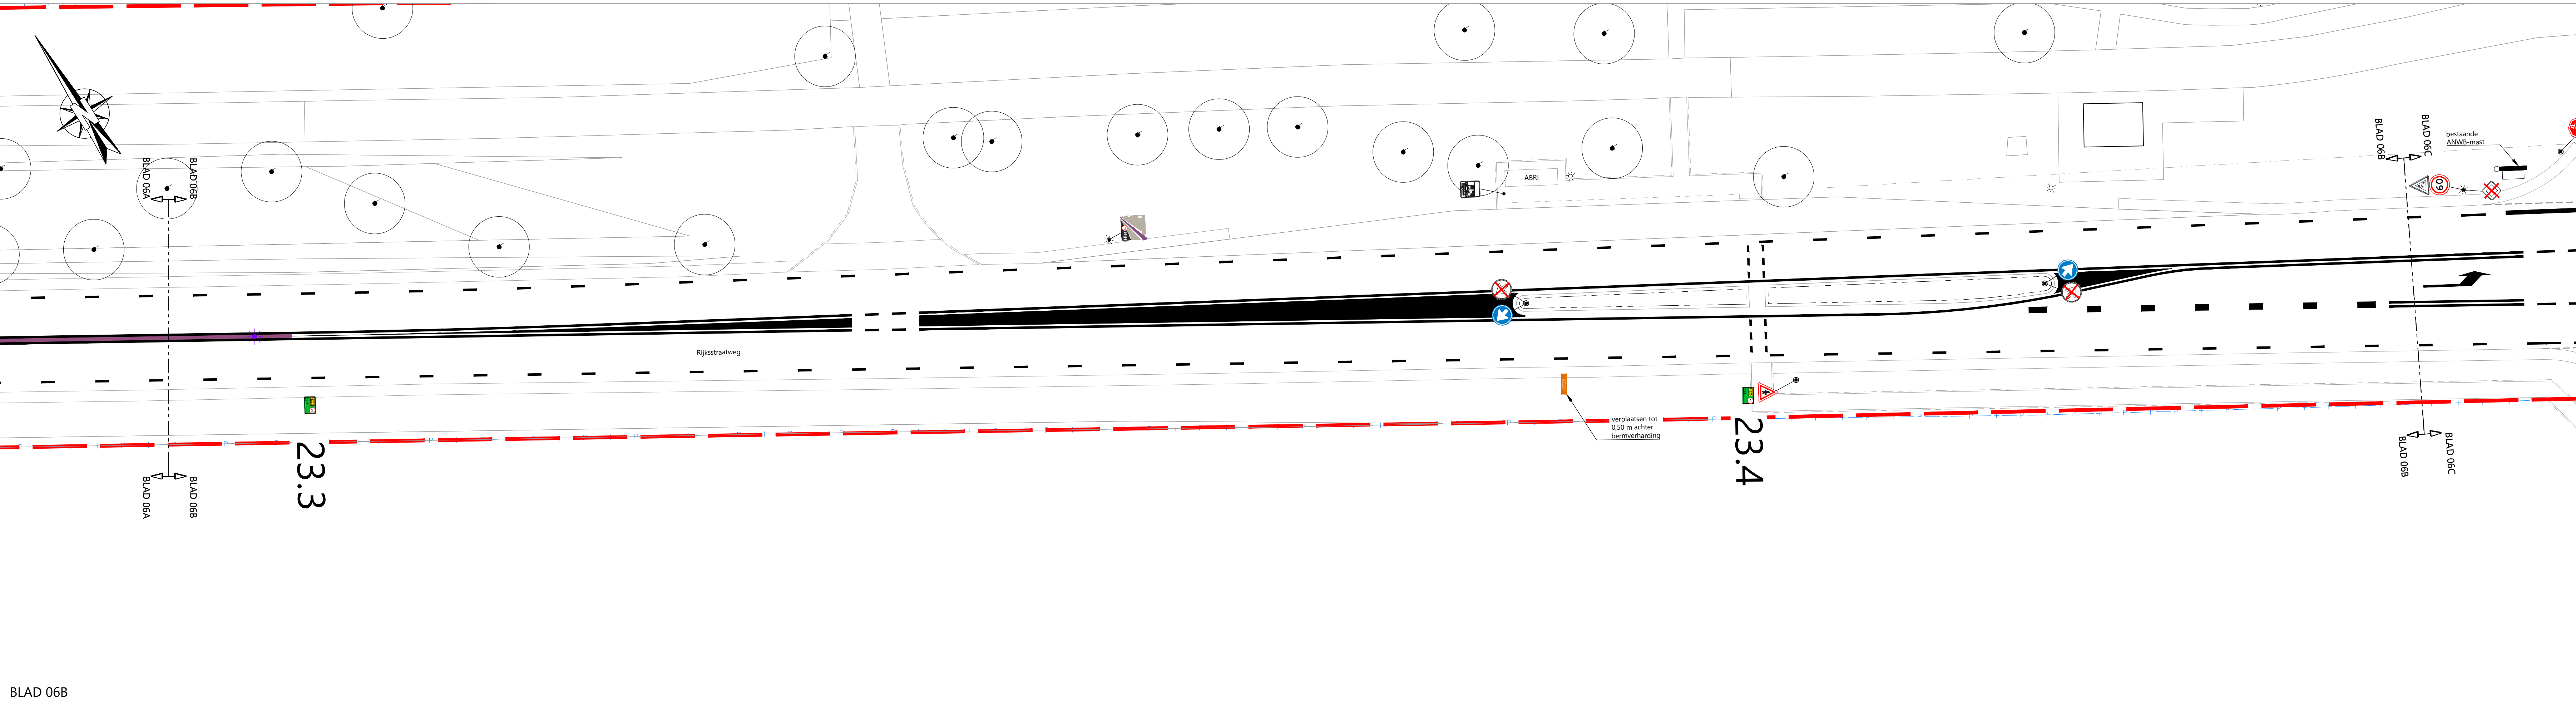


BLAD 06B

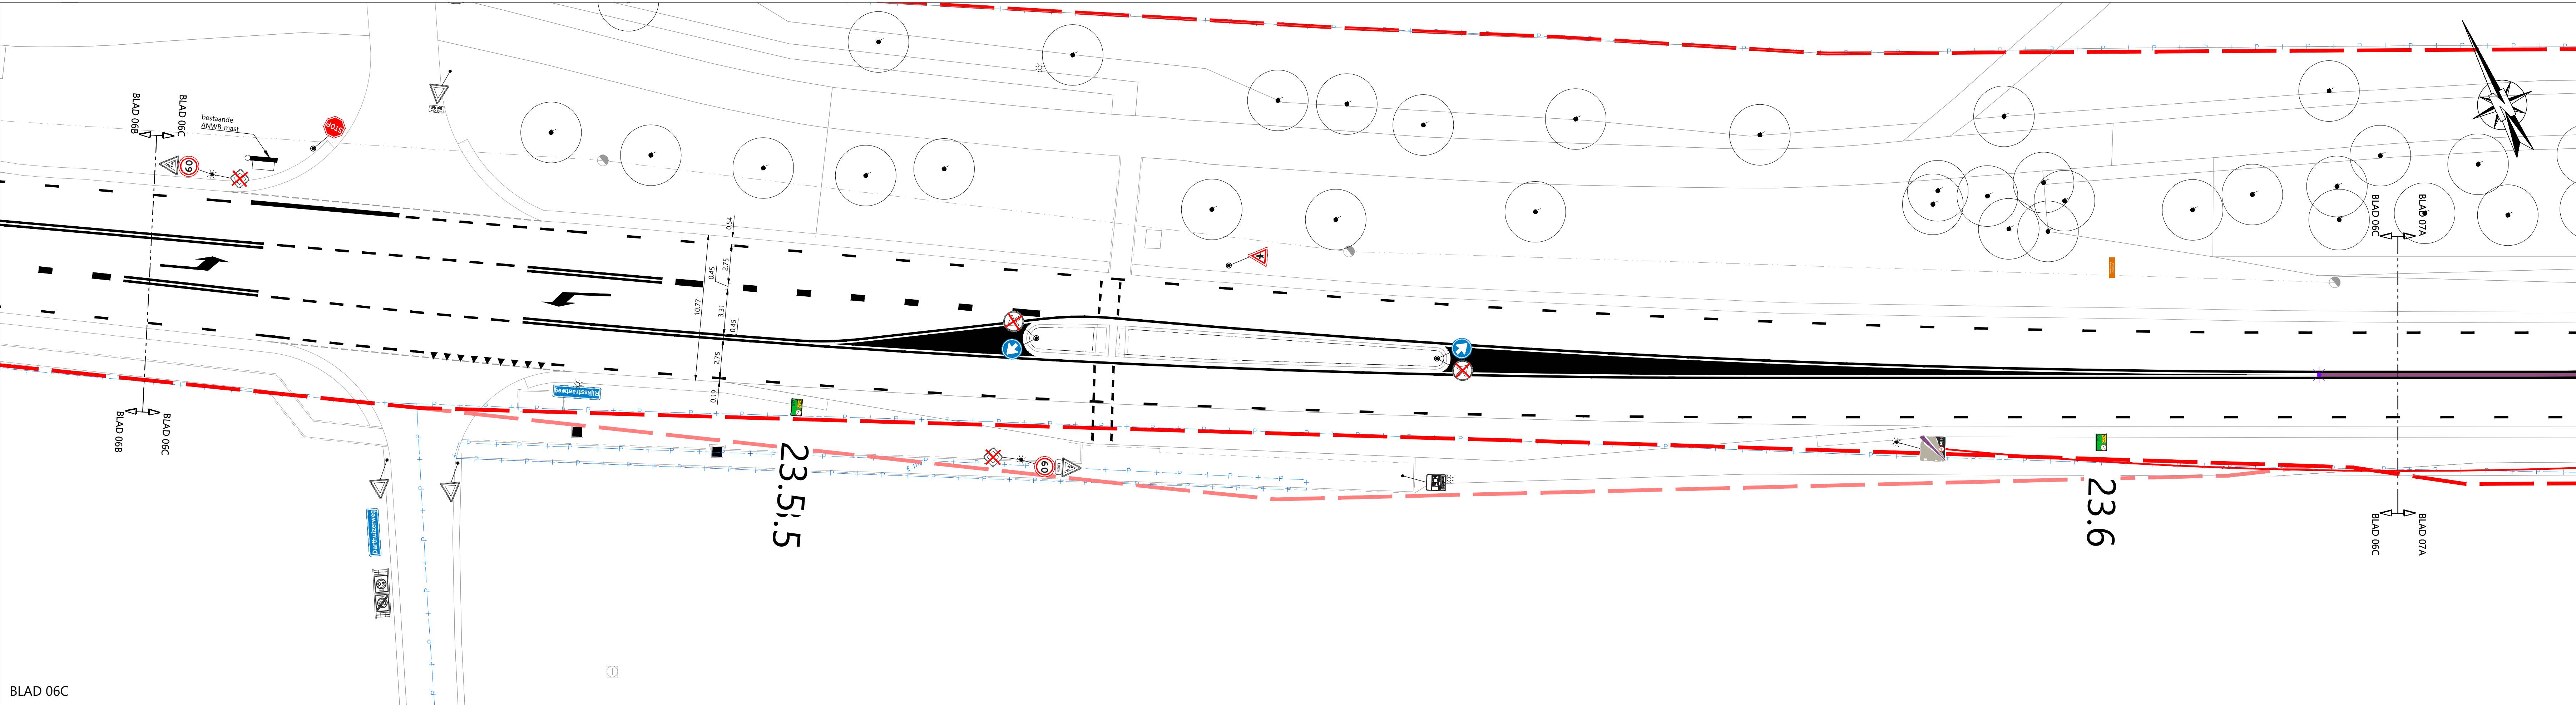

BLAD 06C

LEGENDA			
	beheersgrens Provincie Utrecht		
	perceelsgrens		
	ononderbroken markering, 0,15, koudplaat		
	ononderbroken markering (stopstreep), 0,30, koudplaat		
	ononderbroken markering, 1,00 - 3,00, 0,15, koudplaat		
	ononderbroken markering, 1,00 - 3,00, 0,45, koudplaat		
	ononderbroken markering, 1,00 - 1,00, 0,15, koudplaat		
	ononderbroken markering, 0,50 - 0,50, 0,10, koudplaat		
	aanbrengen plaatsmarkering, 0,10/0,20, koudplaat volgens detail 1.1		
	aanbrengen driehoeksmarkering, 0,50 x 0,50, koudplaat		
	aanbrengen blokmarkering, 0,50 x 0,50, koudplaat		
	aanbrengen psychobreken, b= 0,50 m, koudplaat volgens detail 1.1		
	aanbrengen vlakmarkering, koudplatisch		
	aanbrengen pijlmarkering, koudplatisch		
	ononderbroken markering, GOW60, paarse coating, b= 0,30 m		
	aanbrengen wegkruisfactor, type lux 3		
	aanbrengen verkeersbordpaal		
	bestaande A01-40 verkeersbord 'begin en eind'		verwijderen B01-verkeersbord
	bestaande B06-verkeersbord		verwijderen A01-40 verkeersbord
	bestaande B07-verkeersbord		verwijderen A02-40 verkeersbord
	bestaande B08-verkeersbord		verwijderen D02R verkeersbord
	bestaande B09-verkeersbord		verwijderen E04 zonebord 'begin en eind'
	bestaande B10-verkeersbord		verplaatsen verkeersbord
	bestaande B11-verkeersbord		aanbrengen sticker, wordt geleefd door PU indien nodig verplaatsen en/of opnieuw stellen
	bestaande B12-verkeersbord		aanbrengen informatiebord 60 km/u
	bestaande B13-verkeersbord		aanbrengen A01-30 verkeersbord
	bestaande B14-verkeersbord		aanbrengen A01-40 verkeersbord
	bestaande B15-verkeersbord		aanbrengen B03-verkeersbord
	bestaande B16-verkeersbord		aanbrengen B04-verkeersbord
	bestaande B17-verkeersbord		aanbrengen B05-verkeersbord
	bestaande B18-verkeersbord		aanbrengen B06-verkeersbord
	bestaande B19-verkeersbord		aanbrengen B07-verkeersbord
	bestaande B20-verkeersbord		aanbrengen D02R-verkeersbord
	bestaande B21-verkeersbord		aanbrengen V009 01-verkeersbord
	bestaande B22-verkeersbord		aanbrengen B0503-onderbord
	bestaande B23-verkeersbord		aanbrengen B0503-onderbord
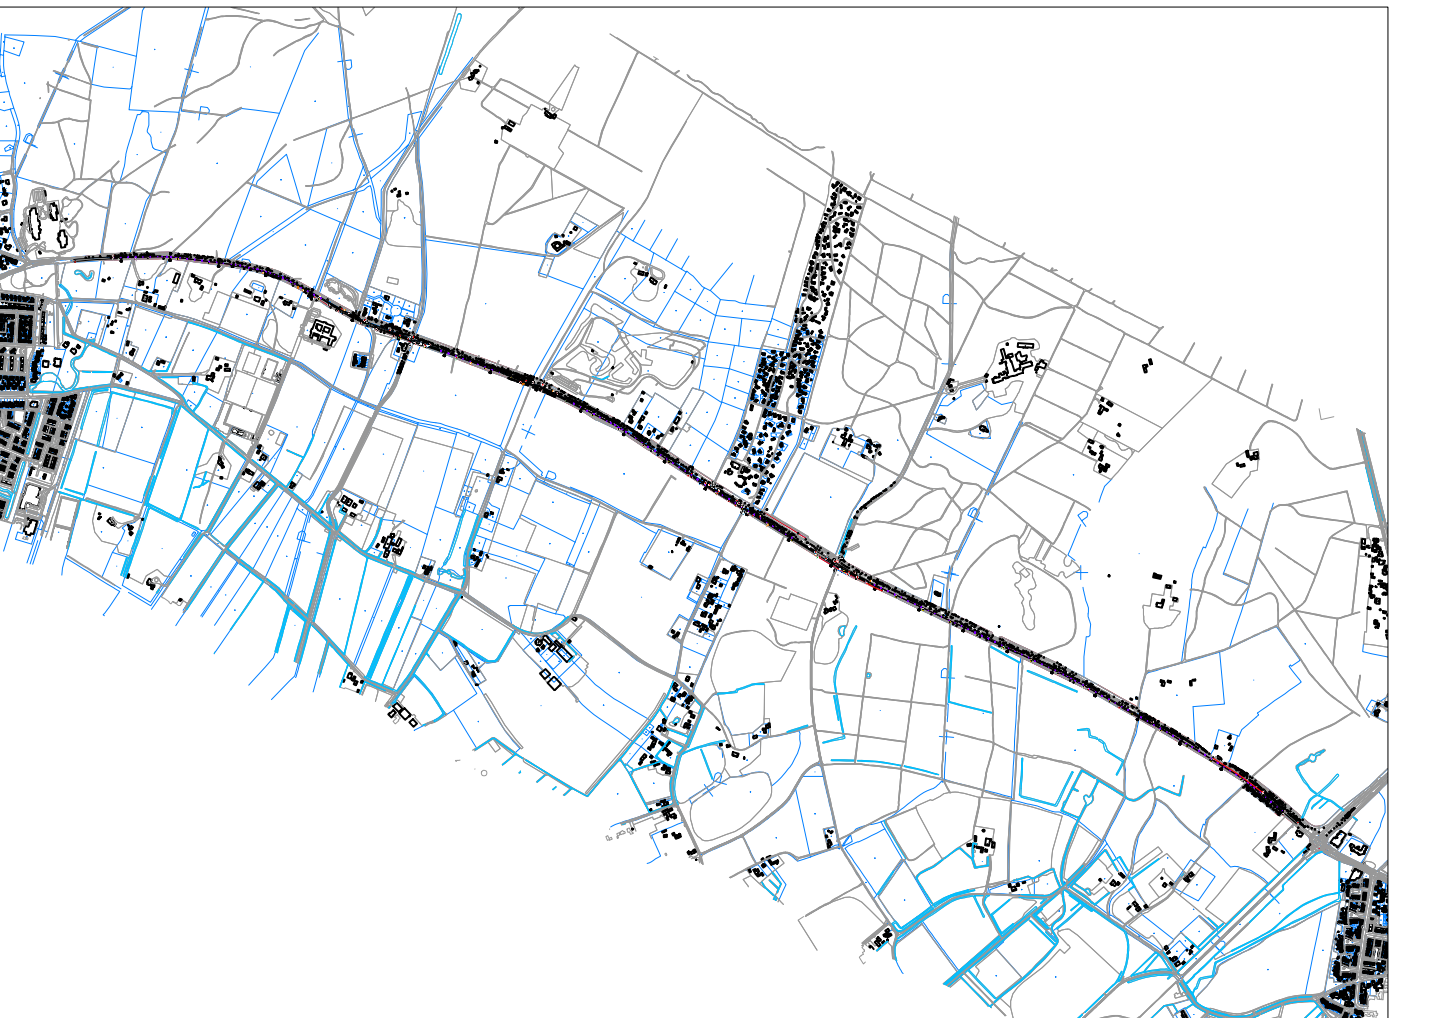

0 2 4 6 8m


Opmerking:

* Maatvoering in meters


* Materialen in millimeters, tenzij anders aangegeven

* Hoogten in meters t.o.v. NAP

1	2	
---	---	---	---	---	---	---	---	---	----	----	-----	-----	

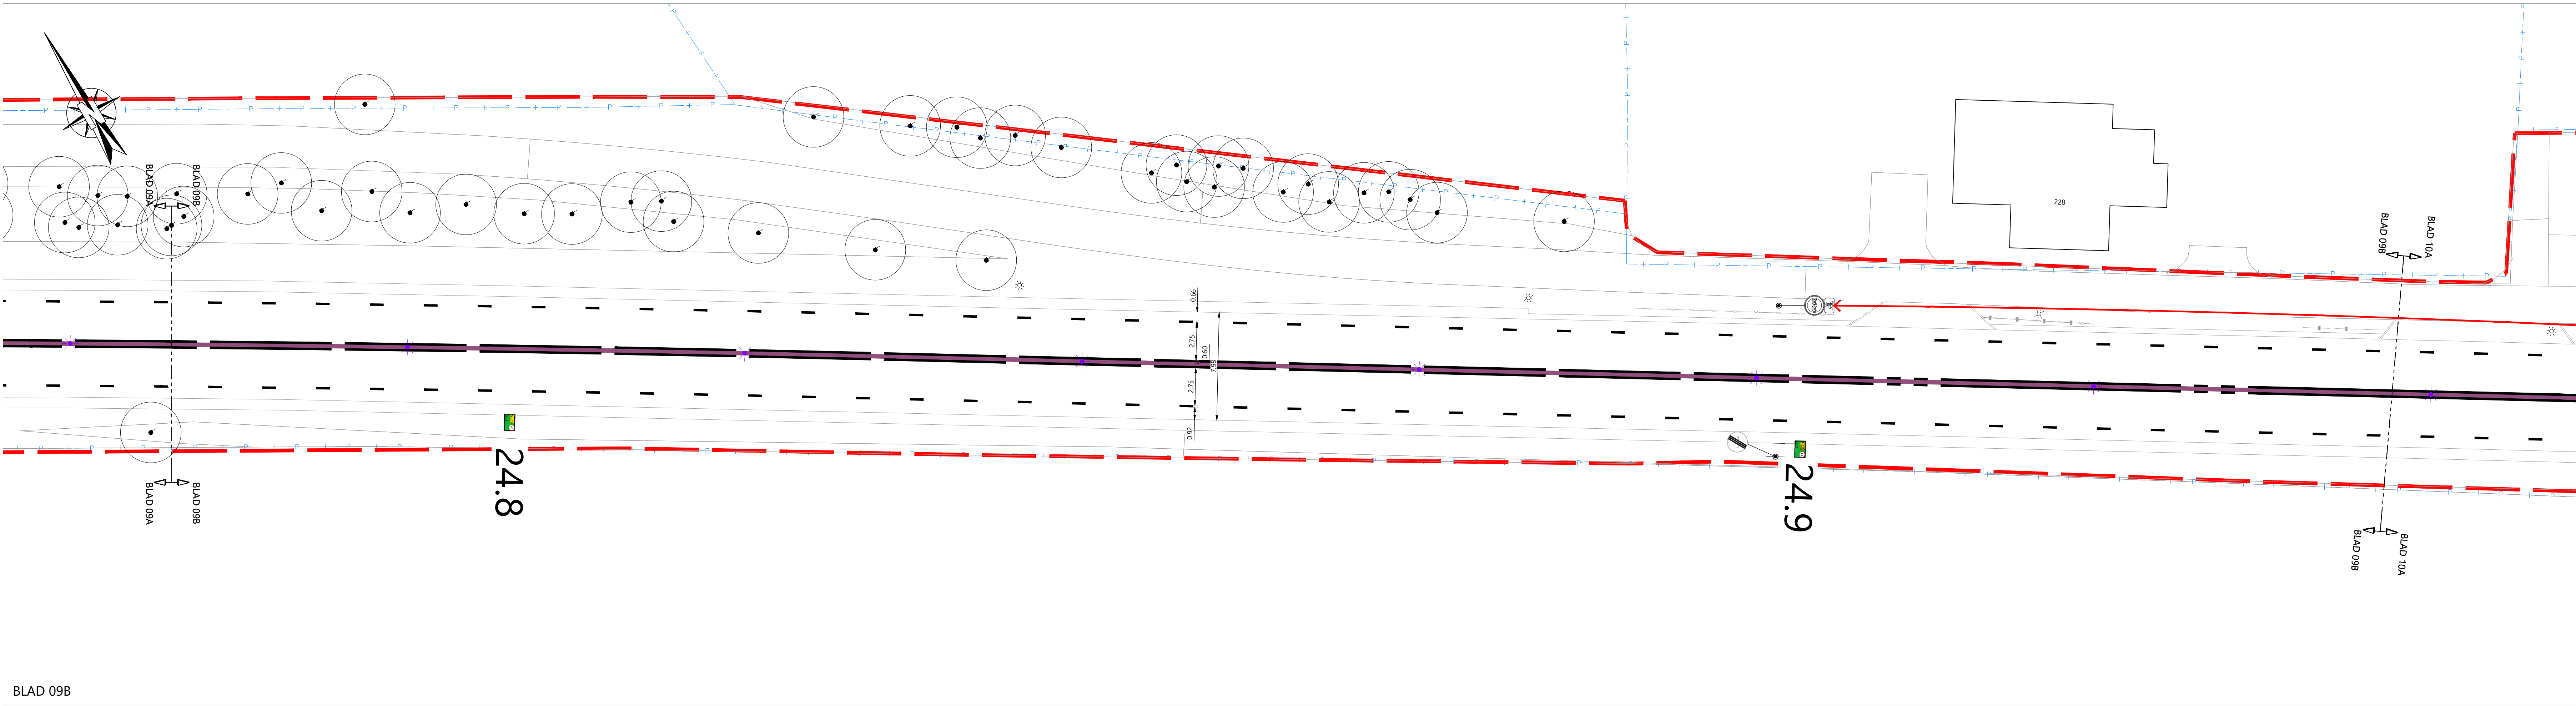

LEGENDA			
	beheersgrens Provincie Utrecht		
	perceelsgrens		
	onderbroken markering, 0,15, koudplaat		
	onderbroken markering (stopstreep), 0,30, koudplaat		
	onderbroken markering, 1,00 - 3,00, 0,15, koudplaat		
	onderbroken markering, 1,00 - 3,00, 0,45, koudplaat		
	onderbroken markering, 1,00 - 1,00, 0,15, koudplaat		
	onderbroken markering, 0,50 - 0,50, 0,15, koudplaat		
	aanbrengen plaatsmarkering, 0,10/0,20, koudplaat volgens detail 1.1		
	aanbrengen driehoeksmarkering, 0,50 x 0,50, koudplaat		
	aanbrengen blokmarkering, 0,50 x 0,50, koudplaat		
	aanbrengen psychobreken, b= 0,50 m, koudplaat volgens detail 1.1		
	aanbrengen vlakmarkering, koudplatisch		
	aanbrengen symbolmarkering, koudplatisch		
	aanbrengen pijlmarkering, koudplatisch		
	onderbroken markering, GOW60, paarse coating, b= 0,30 m		
	aanbrengen weglakeffector, type lux 3		
	aanbrengen verkeersbordpaal		
	bestaande A01-40 zonebord 'begin' en 'eind'		verwijderen B01-verkeersbord
	bestaande B06-verkeersbord		verwijderen A01-40 verkeersbord
	bestaande B07-verkeersbord		verwijderen A02-40 verkeersbord
	bestaande C06-verkeersbord		verwijderen D02R verkeersbord
	bestaande C07-verkeersbord		verwijderen E04 zonebord 'begin' en 'eind'
	bestaande C09-verkeersbord		verplaatsen verkeersbord
	bestaande D02R-verkeersbord		aanbrengen sticker, wordt geleefd door PU indien nodig verplaatsen en/of opnieuw stellen
	bestaande E04-verkeersbord		aanbrengen informatiebord 60 km/u
	bestaande F01-verkeersbord, incl. OB101-onderbord		aanbrengen A01-30 verkeersbord
	bestaand H01-stroomaansluiting		aanbrengen A01-40 verkeersbord
	bestaande I03-verkeersbord		aanbrengen B03-verkeersbord
	bestaande I06-, en I06R-verkeersbord		aanbrengen B04-verkeersbord
	bestaande J27-verkeersbord		aanbrengen B05-verkeersbord
	bestaande J38-verkeersbord		aanbrengen B06-verkeersbord
	bestaand OB108-onderbord		aanbrengen B07-verkeersbord
	bestaand OB401-onderbord		aanbrengen D02R-verkeersbord
	bestaand OB503-onderbord		aanbrengen VR09 01-verkeersbord
	bestaand informatiebord (bruin)		aanbrengen OB503-onderbord
	bestaand informatiebord (blauw)		
	bestaand ANWB-maat		

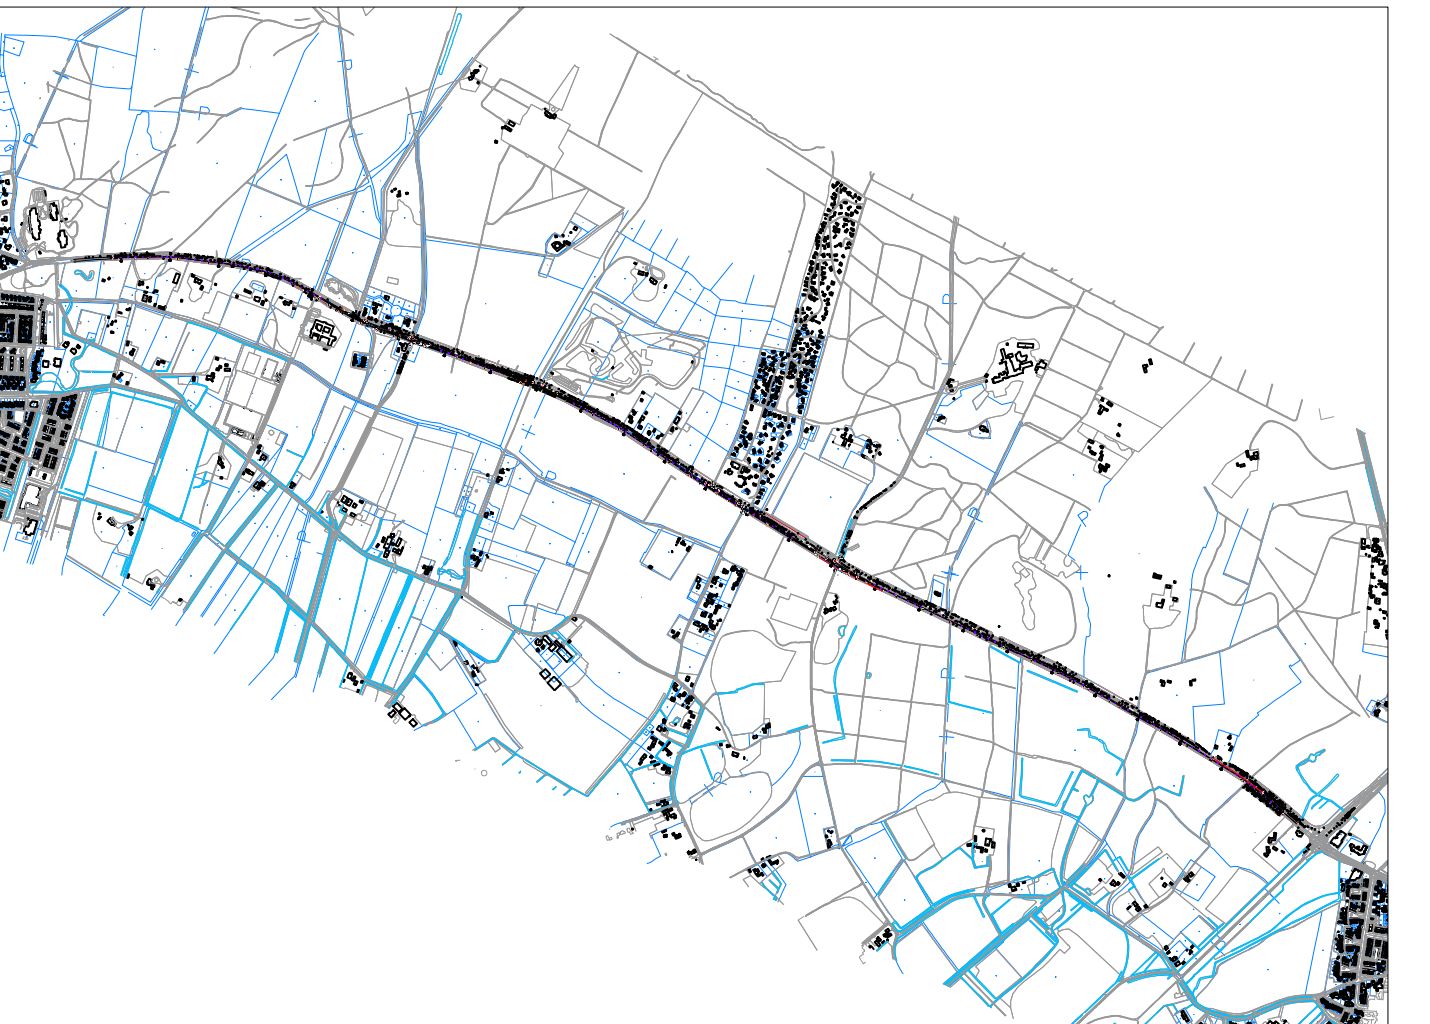

Opmerking: * Meetvoering in meters * Meetvoering in millimeters, tenzij anders aangegeven * Hoogtematen in meters t.o.v. N.A.P.			
1			
2	13-02-2025	definitief	diversa bebodding gewijzigd en toegevoegd, aanpakmarkering toegevoegd
3	20-01-2024	definitief	kantstreep bebodding doorn en inhaalverbod hm 23.6 - 25.1 aangepast
4			
5			
