
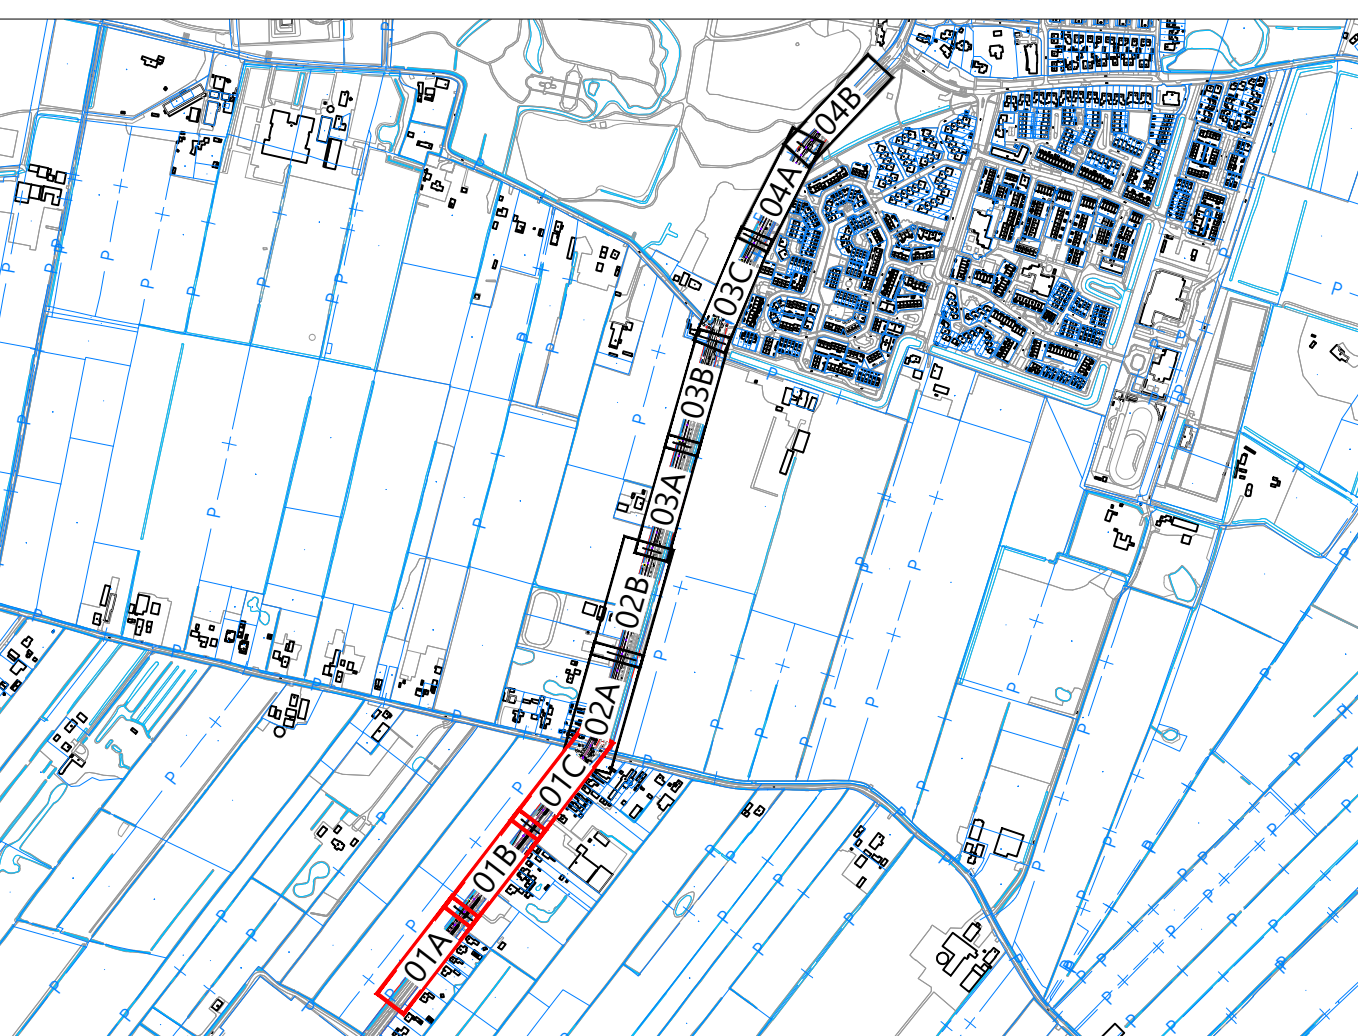
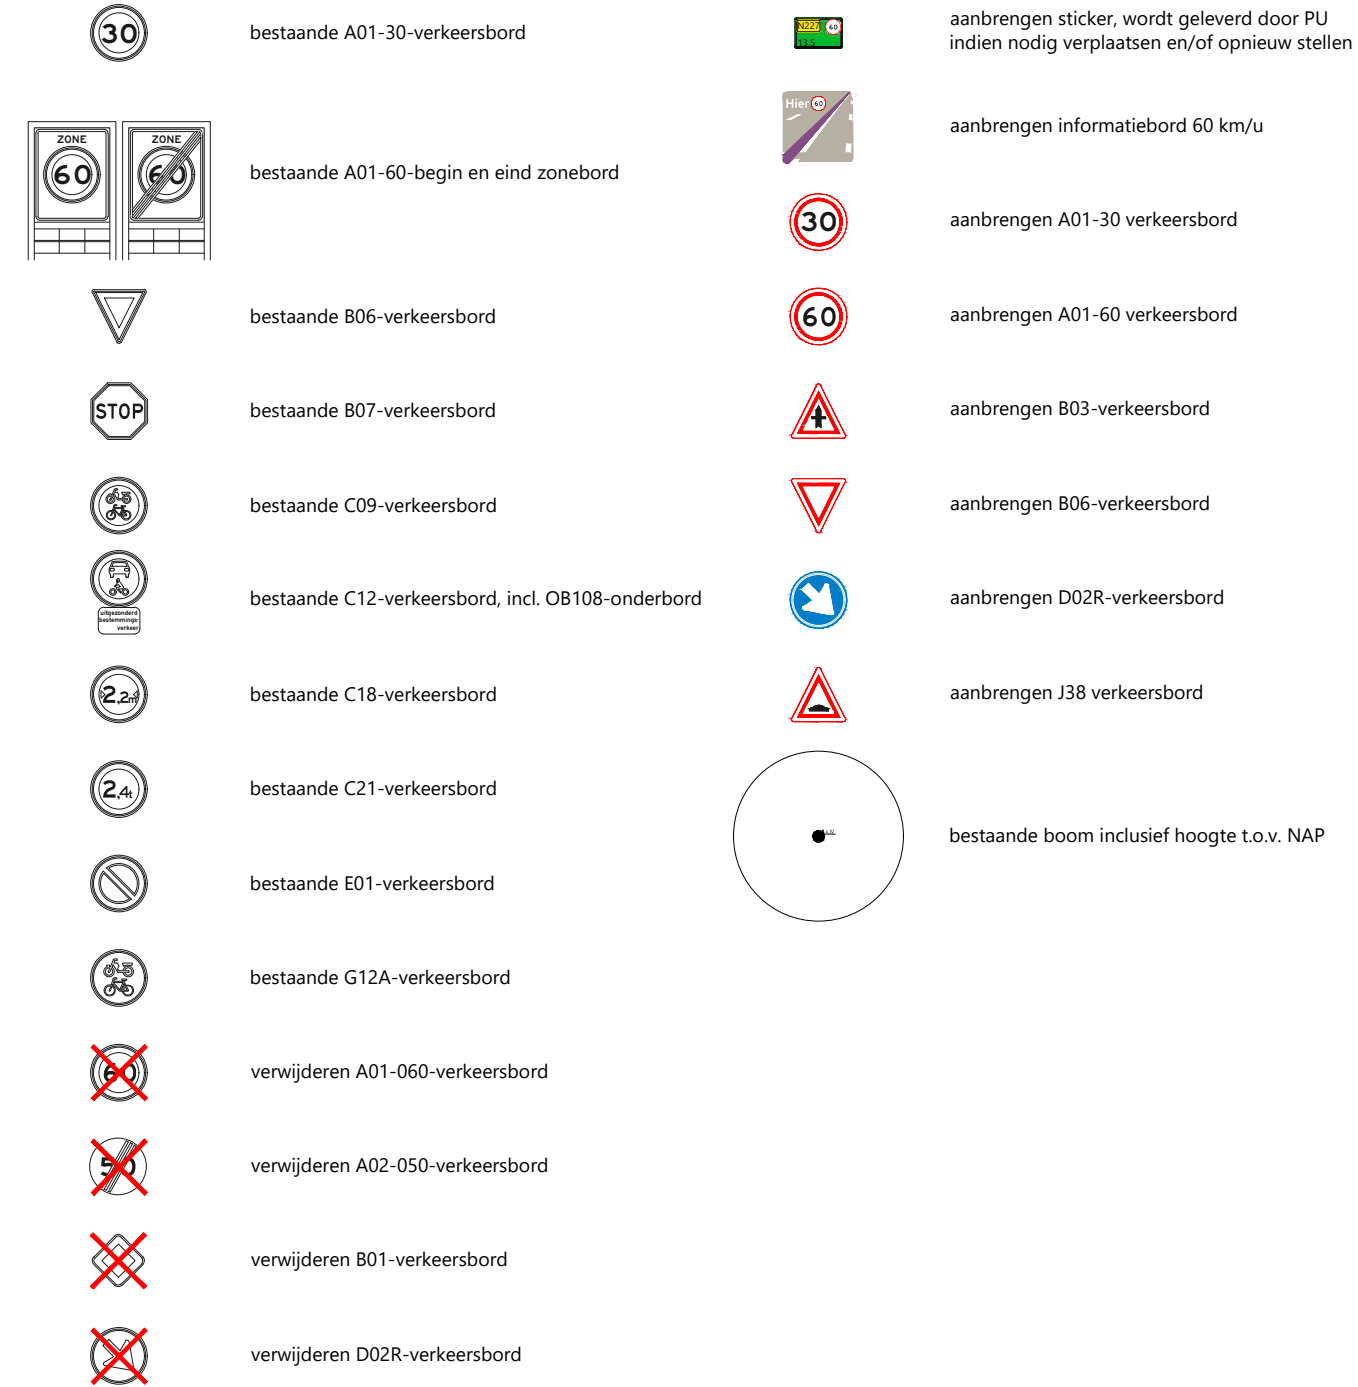


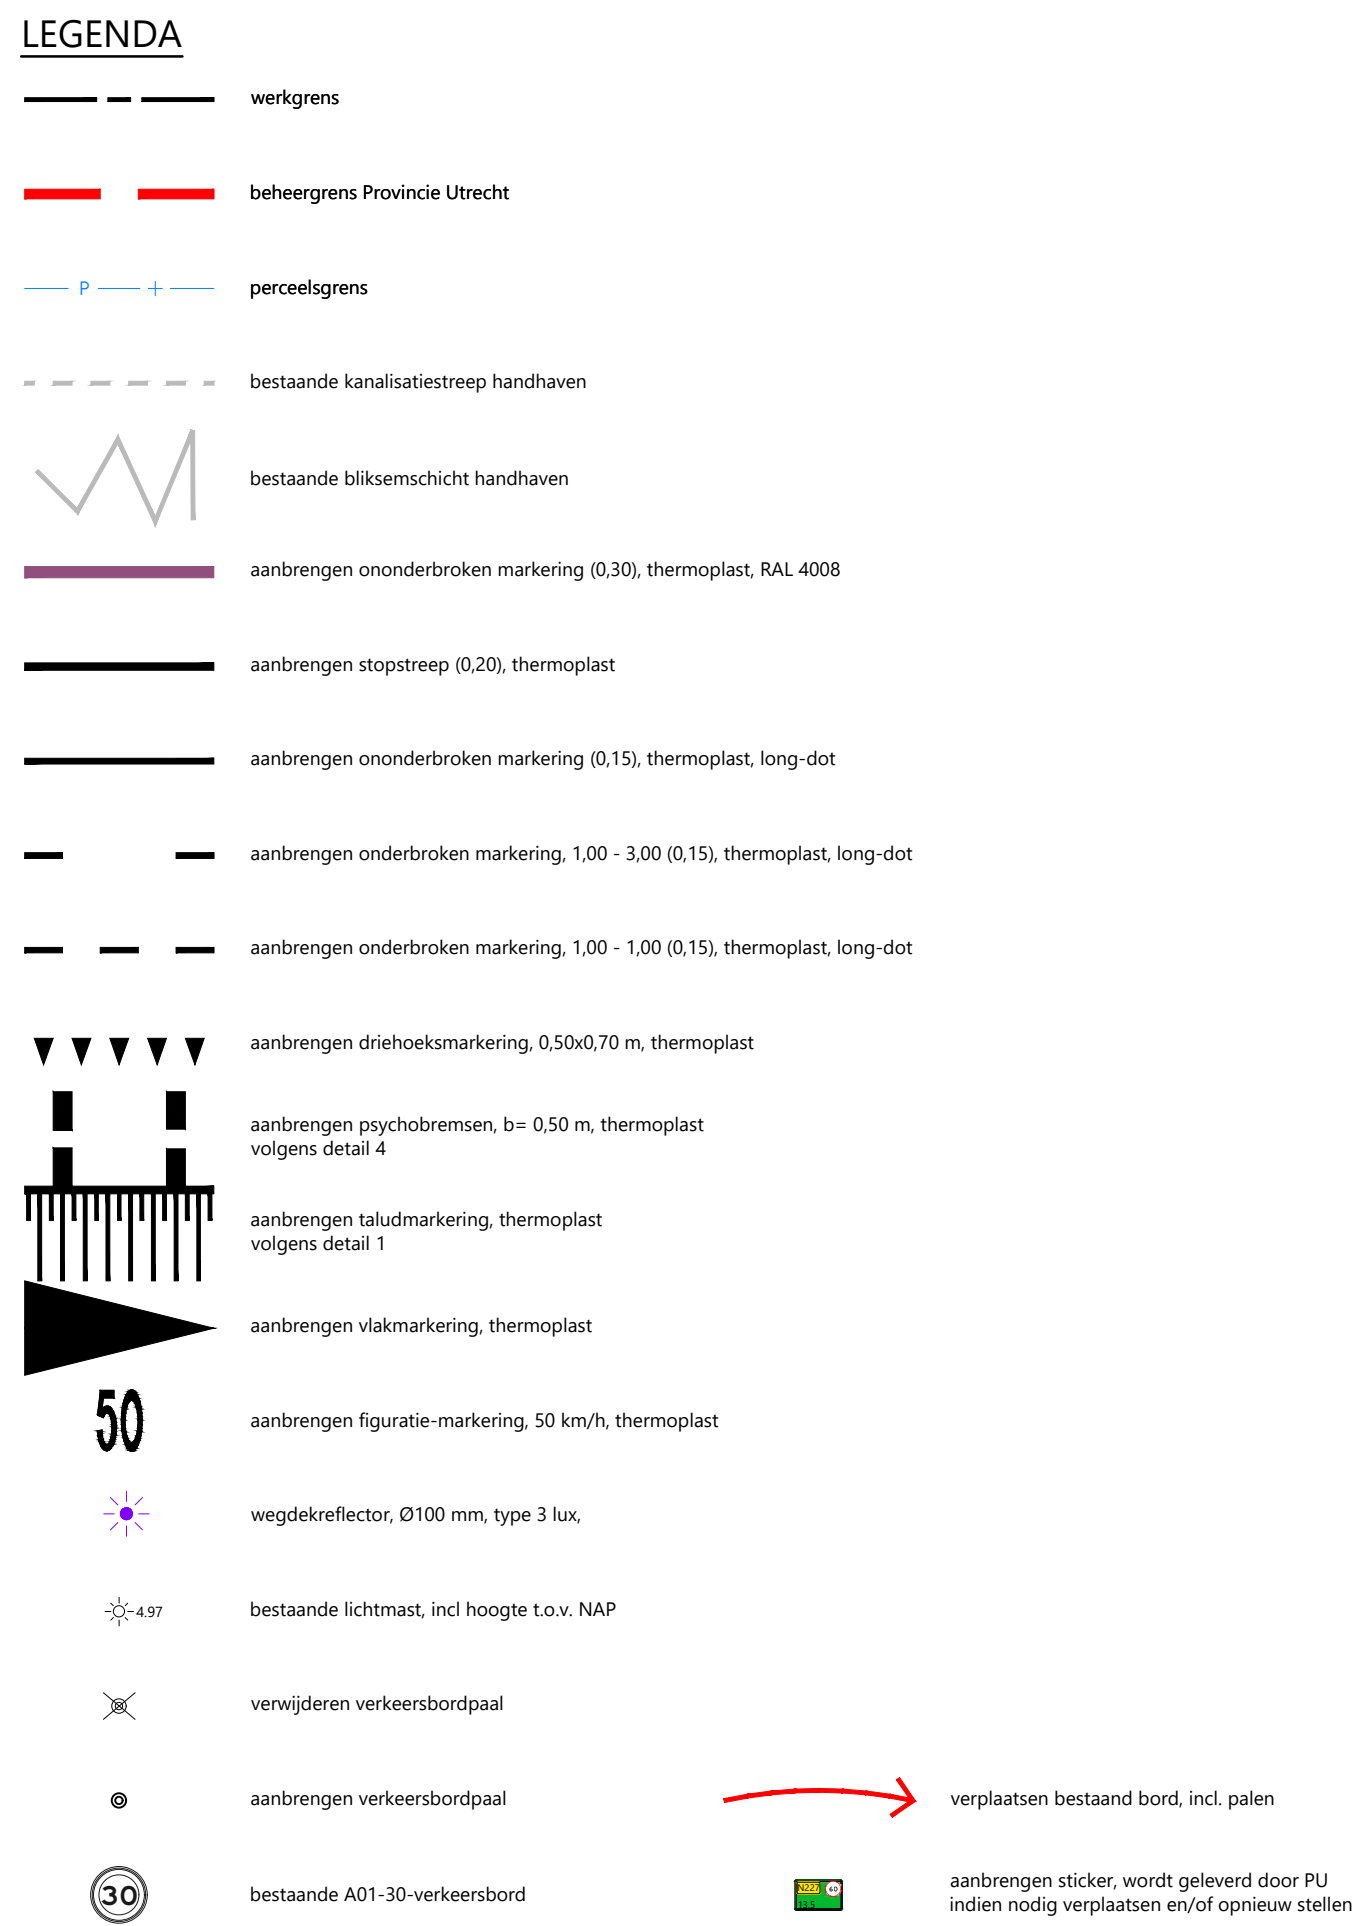

0 2 4 6 8m

Opmerking:
 * Maxvoering in meters
 * Materiaalmaten in millimeters, tenzij anders aangegeven
 * Hoogtematen in meters t.o.v. N.A.P.

5					
4					
3	tvs	13-02-2024	definitief	2 informatieborden 60 km/u verwijderd	ww
2	tvs	31-01-2024	definitief	te verwijderen verkeersbordpalen toegevoegd	ww
1	tvs	20-12-2024	definitief	opgesteld	ww
GETEKEND	DATUM	STATUS	OMSCHRIJVING WIJZIGING		VRIJGE

OPDRACHTGEVER:
PROVINCIE UTRECHT


PROVINCIE UTRECHT





Postbus
Postcode 800 3900 AAV Veenendaal
Telefoon
Landlijn 16 1 3905 93 Veenendaal
T +31 (0)34 555 75 57
E info@roelofs.nl
Tevens vestigingen in
Alkmaar, Gooiland
Amstelveen, Steenwijk
De Bilt (NL), Wierop
Frankrijk

PROJECT: N227 LANGBROEK-DOORN
SCHETSONTWERP


ONDERDEEL:
Nieuwe situatie
Markering en bebording

SCHAAL: 1:200 **PROJECTNR:** S1062247 **TEKENINGNR:** N592

FORMAAT: A0 **BLAD:** 01 **van 04**

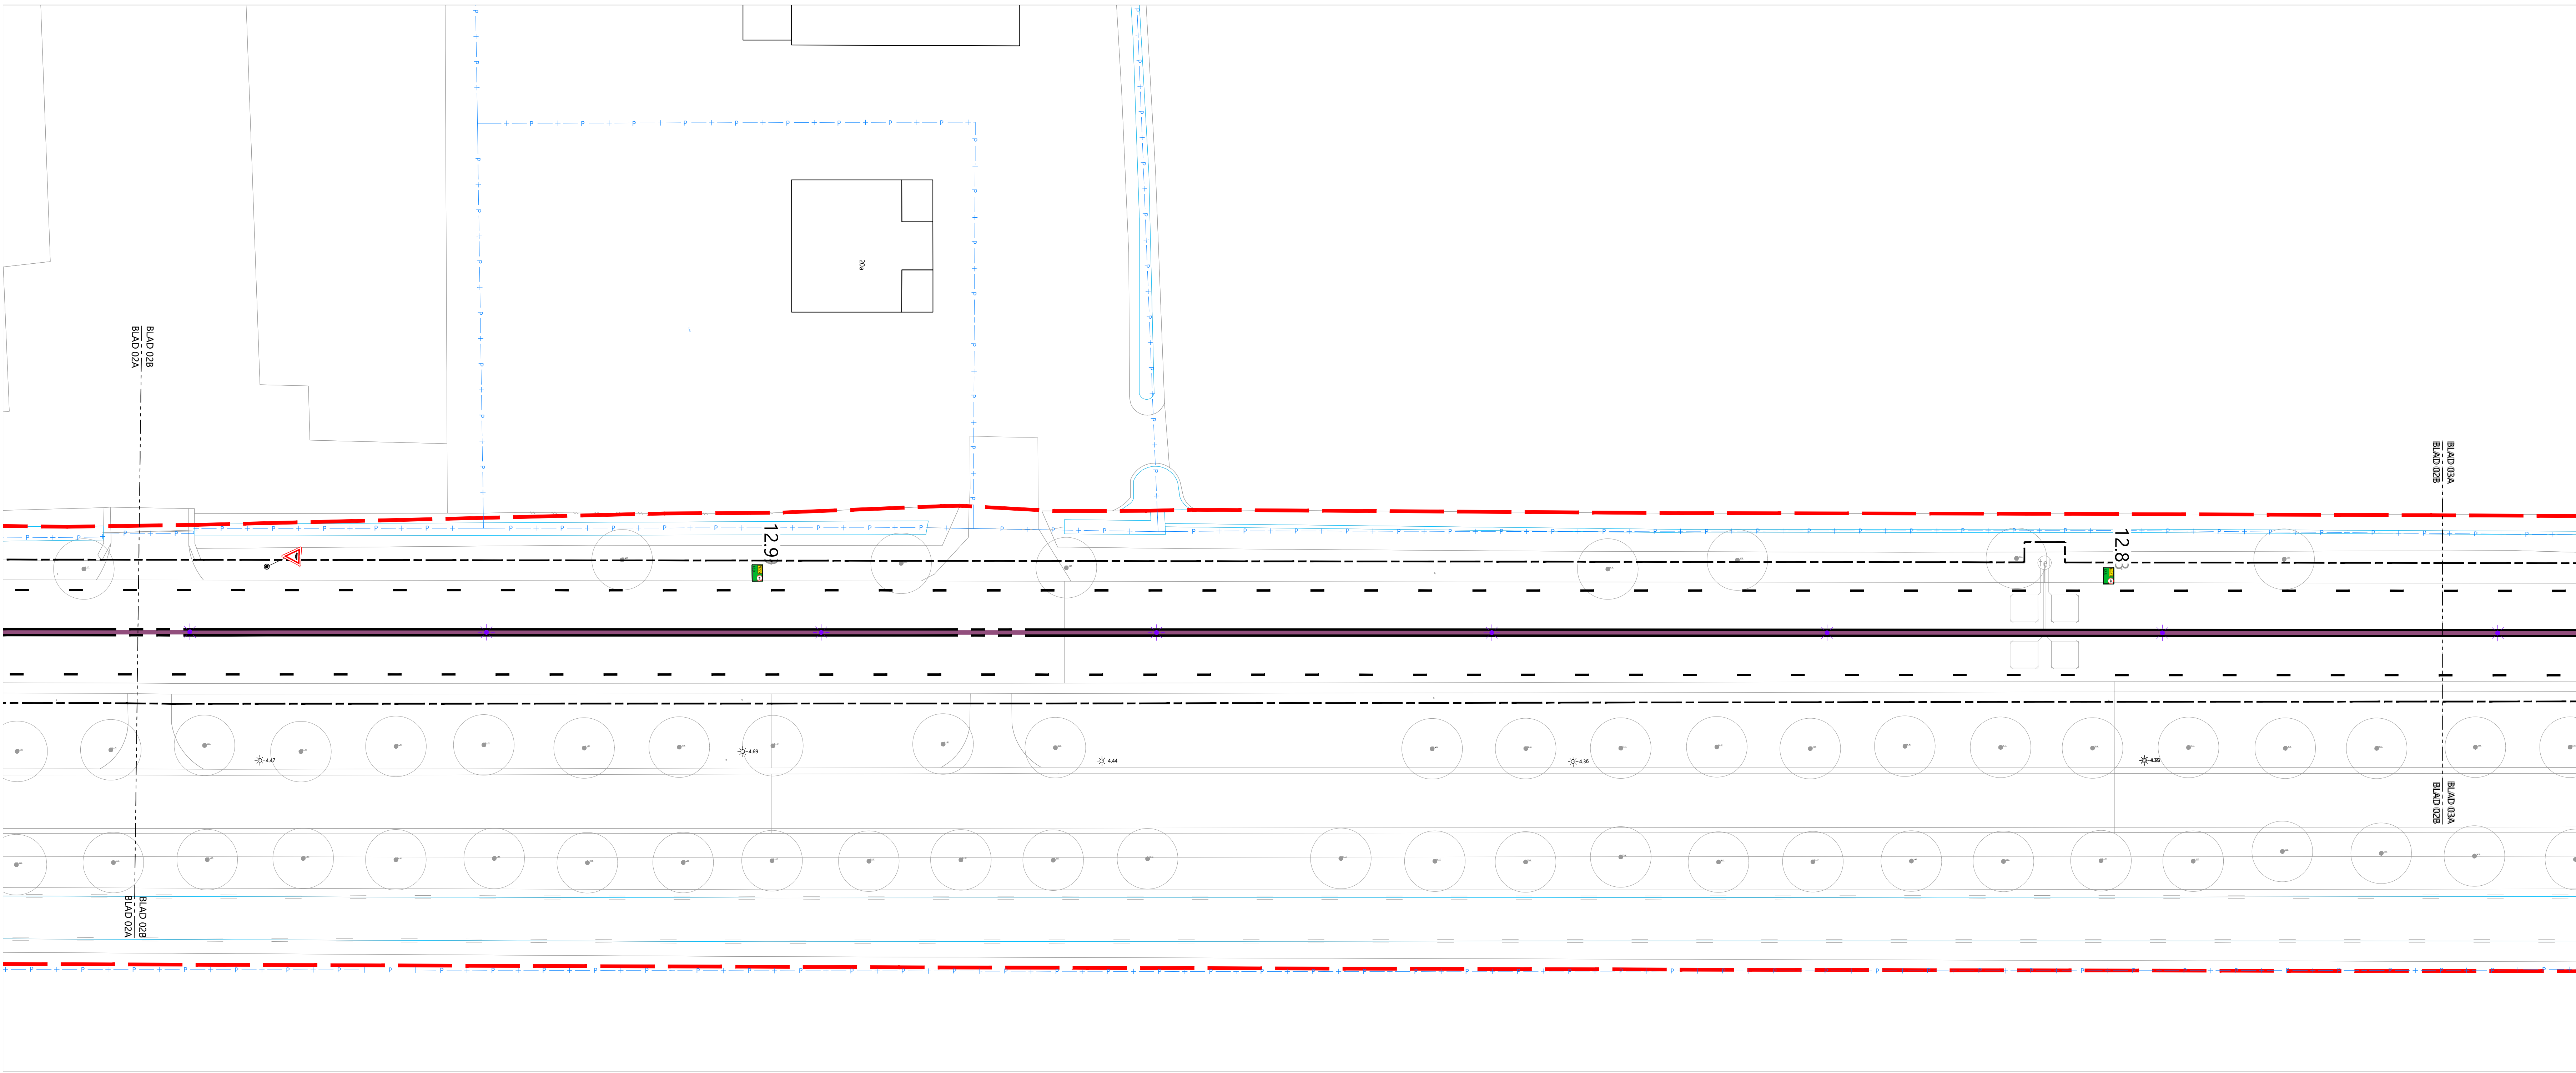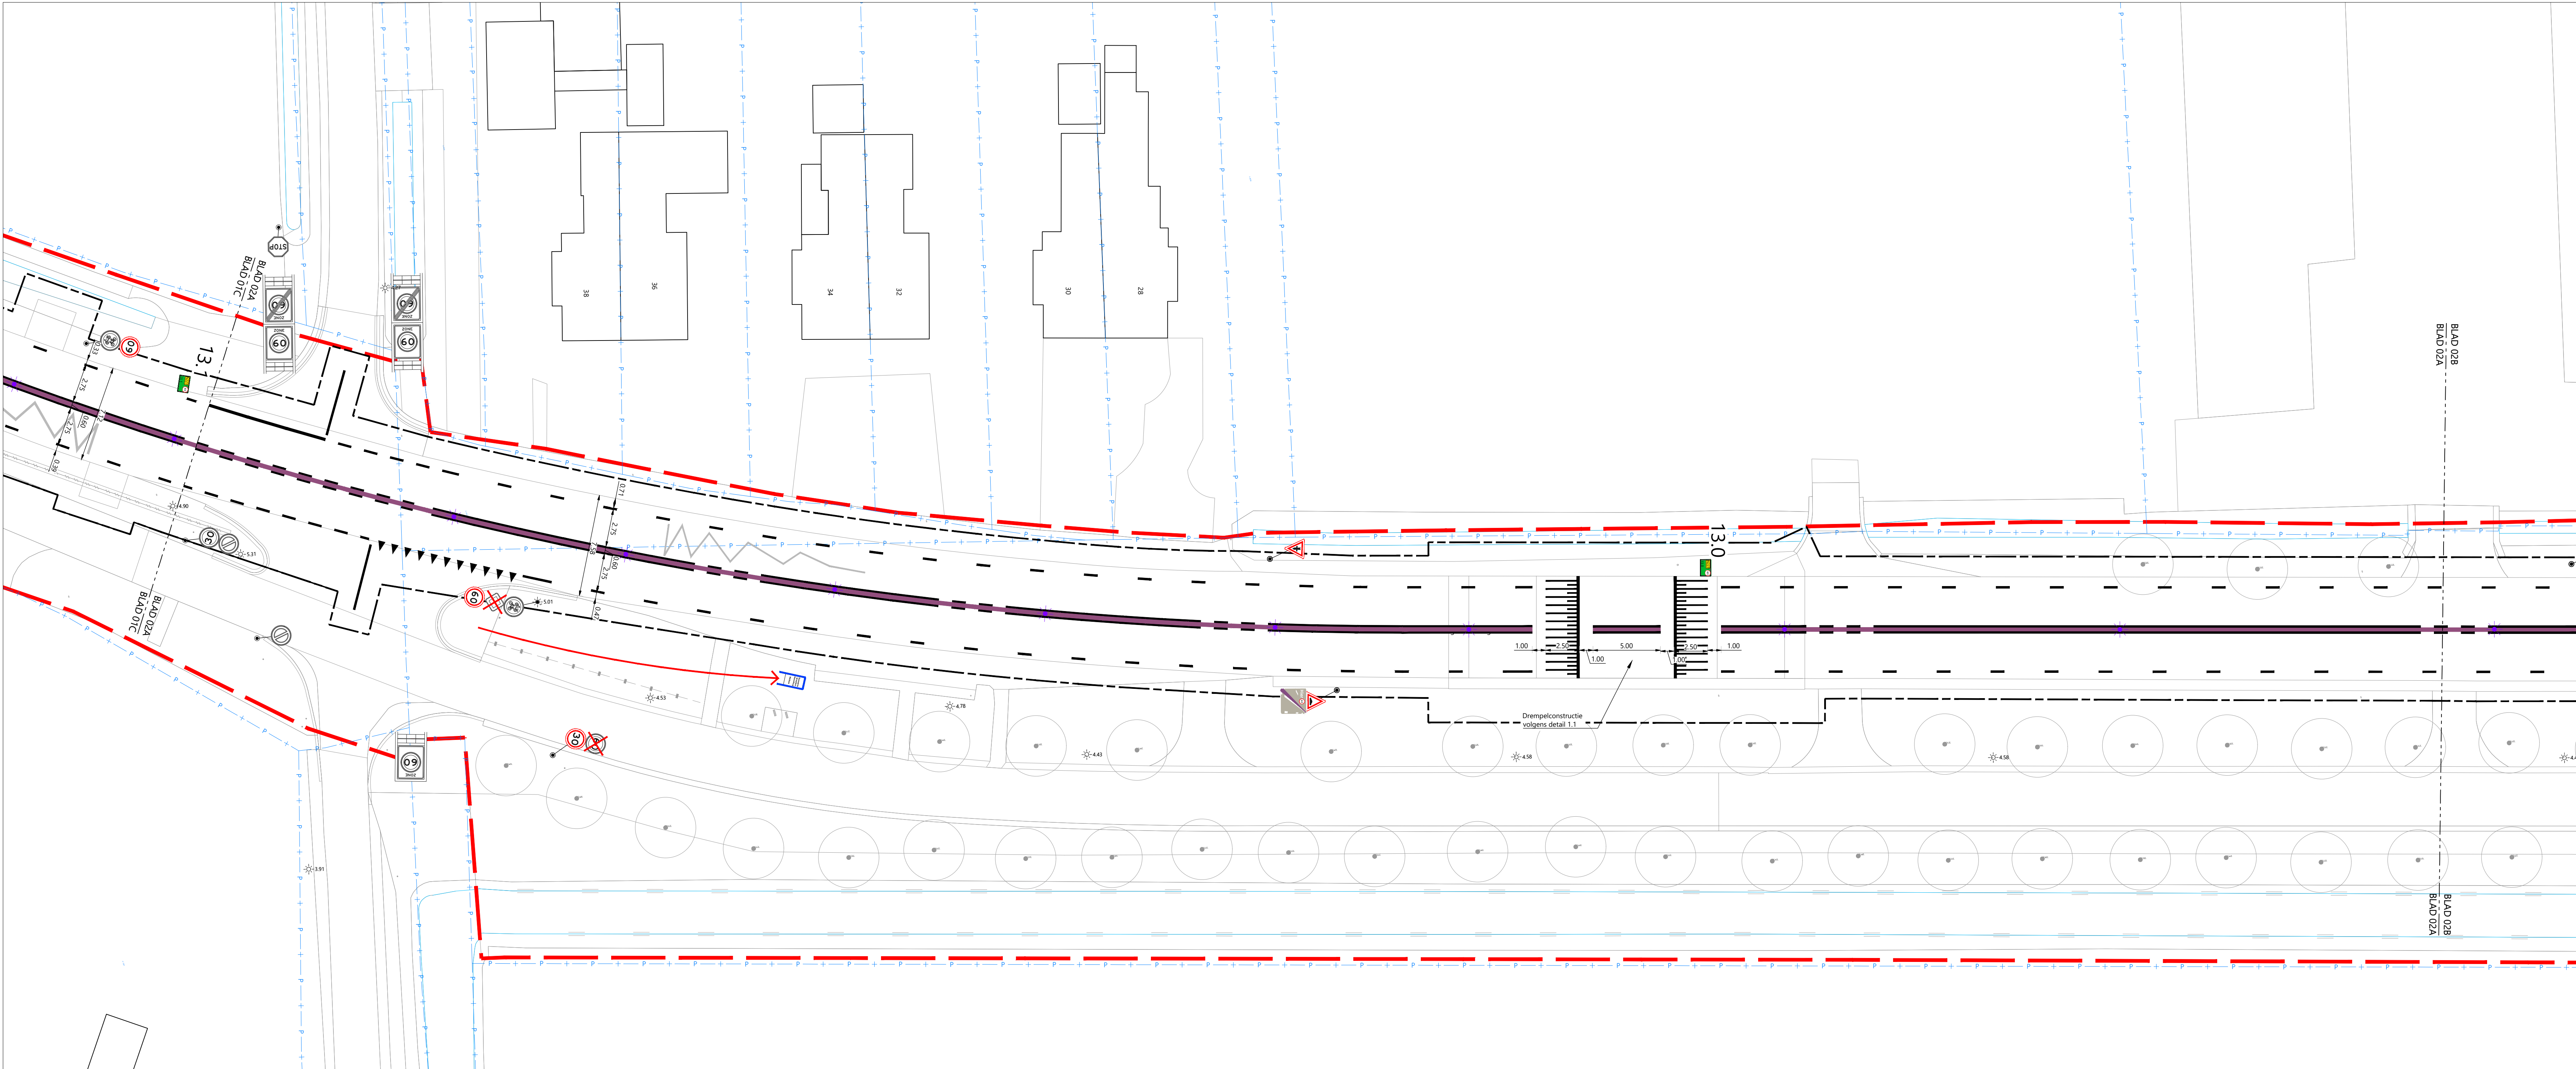

- LEGENDA**
- werklijns
 - beheergrens Provincie Utrecht
 - perceelgrens
 - bestaande kwaliteitsstroep handhaven
 - bestaande sfietsmidschicht handhaven
 - aantbrengen ononderbroken markering (0,15), thermoplast, RAL 4008
 - aantbrengen stopstroep (0,20), thermoplast
 - aantbrengen ononderbroken markering (0,15), thermoplast, lang-dot
 - aantbrengen onderbroken markering, 1,00 - 3,00 (0,15), thermoplast, lang-dot
 - aantbrengen onderbroken markering, 1,00 - 1,00 (0,15), thermoplast, lang-dot
 - aantbrengen driehoeksmarkering, 0,50x0,70 m, thermoplast
 - aantbrengen psychobremsen, b= 0,50 m, thermoplast volgens detail 1
 - aantbrengen taludmarkering, thermoplast volgens detail 1
 - aantbrengen vlakmarkering, thermoplast
 - aantbrengen figuratie-markering, 50 km/h, thermoplast
 - wegdekreflector, Ø100 mm, type 3 lux
 - bestaande lichtmast, incl hoogte t.o.v. NAP
 - verwijderen verkeersbordpaal
 - aantbrengen verkeersbordpaal
 - bestaande A01-30-verkeersbord
 - bestaande A01-60-begint en eind zonebord
 - bestaande B06-verkeersbord
 - bestaande B07-verkeersbord
 - bestaande C09-verkeersbord
 - bestaande C12-verkeersbord, incl. 08/08-onderbord
 - bestaande C18-verkeersbord
 - bestaande C21-verkeersbord
 - bestaande E01-verkeersbord
 - bestaande G12A-verkeersbord
 - verwijderen A01-065-verkeersbord
 - verwijderen A02-050-verkeersbord
 - verwijderen B01-verkeersbord
 - verwijderen D02B-verkeersbord
 - verplaatsen bestaand bord, incl. palen
 - aantbrengen sticker, wordt geleend door RU indien nodig verplaatsen en/of opnieuw stellen
 - aantbrengen informatiebord 60 km/h
 - aantbrengen A01-30-verkeersbord
 - aantbrengen A01-60-verkeersbord
 - aantbrengen B03-verkeersbord
 - aantbrengen B06-verkeersbord
 - aantbrengen D02B-verkeersbord
 - aantbrengen D02-verkeersbord
 - bestaande boom inclusief hoogte t.o.v. NAP

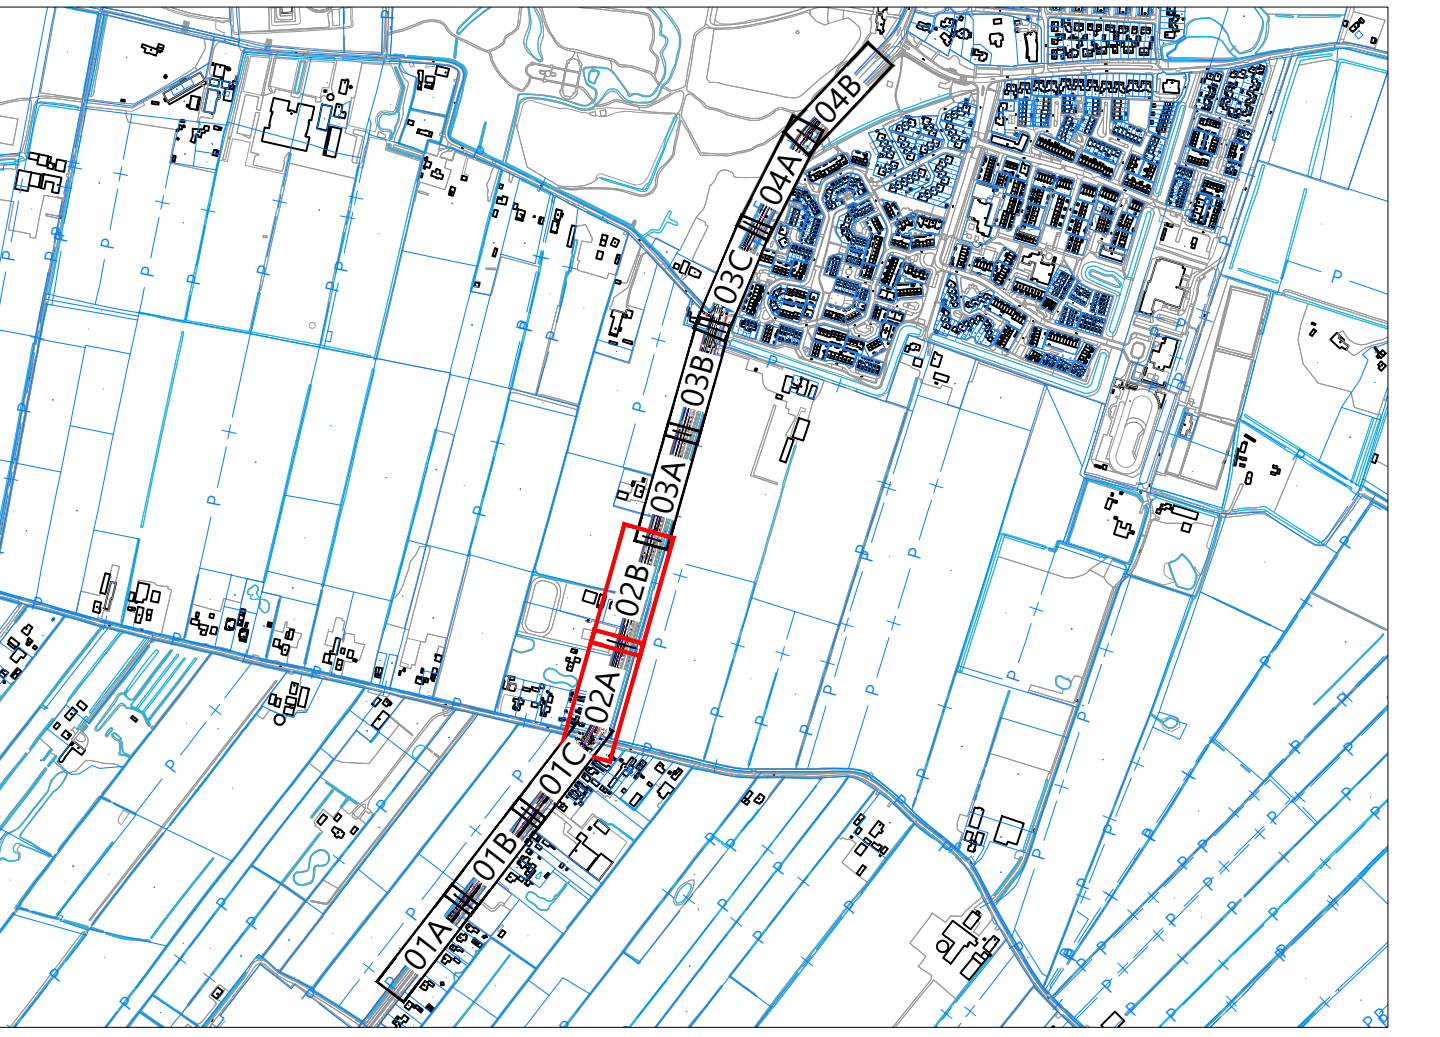

0 2 4 6 8 m

Opmerking:
* Meetvoering in meters
* Materialen in millimeters, tenzij anders aangegeven
* Hoogtes in meters t.o.v. NAP

1	19-03-2024	definitief	2 informatieborden 60 km/h verwijderd	won
2	31-01-2024	definitief	te verwijderen verkeersbordpaalen toegevoegd	won
1	20-12-2024	definitief	opgesteld	won
TEKENING	DATUM	STATUS	OMSCHRIJVING WIJZIGING	VERGEGEVING

OPDRACHTGEVER: PROVINCIE UTRECHT

PROJECT: TRAJECT 56 - N227 LANGBROEK-DOORN




SCHETSONTWERP


ONDERDEEL: Nieuwe situatie Markering en bebording

SCHAAL: 1:200 **PROJECTNR:** 51062247 **TEKENINGNR:** N502 **FORMAAT:** A0 **BLAD:** 02 van 04


Meer waarde aan ruimte

Roelofs
Postbus 360 3900 AW Veenendaal
Bezoekadres
Langbroekweg 161 3905 PG Veenendaal
T +31 (0)318 55 75 57
E info@roelofsgroep.nl
Tevens vestigingen in:
Alblasserdam Stadskanaal
Arnhem Steenwijk
Den Ham (HKO) Weesp
Doorn

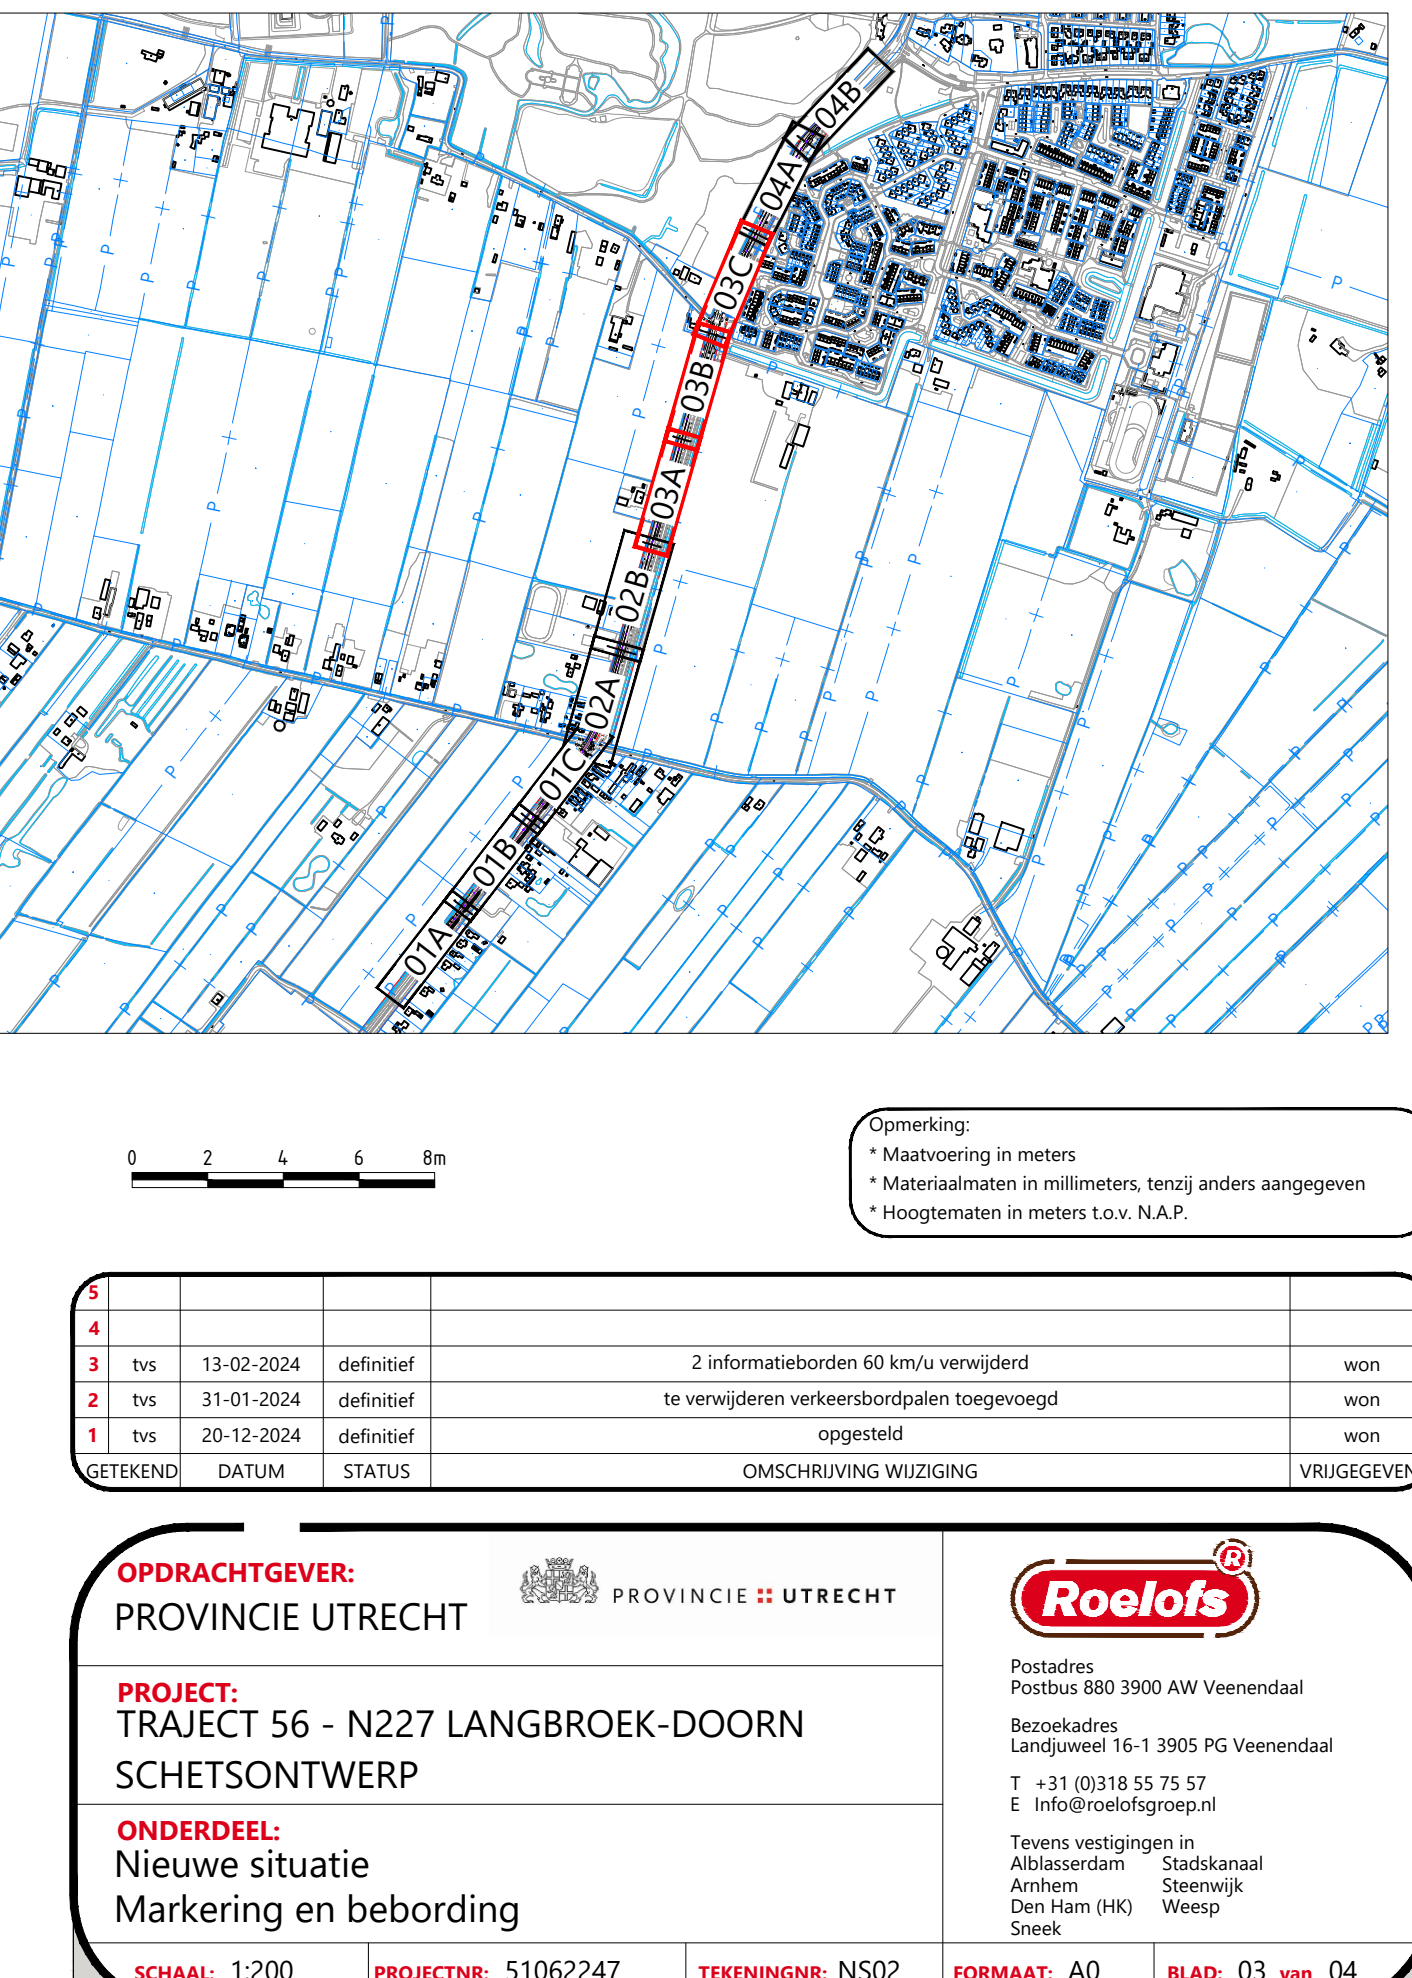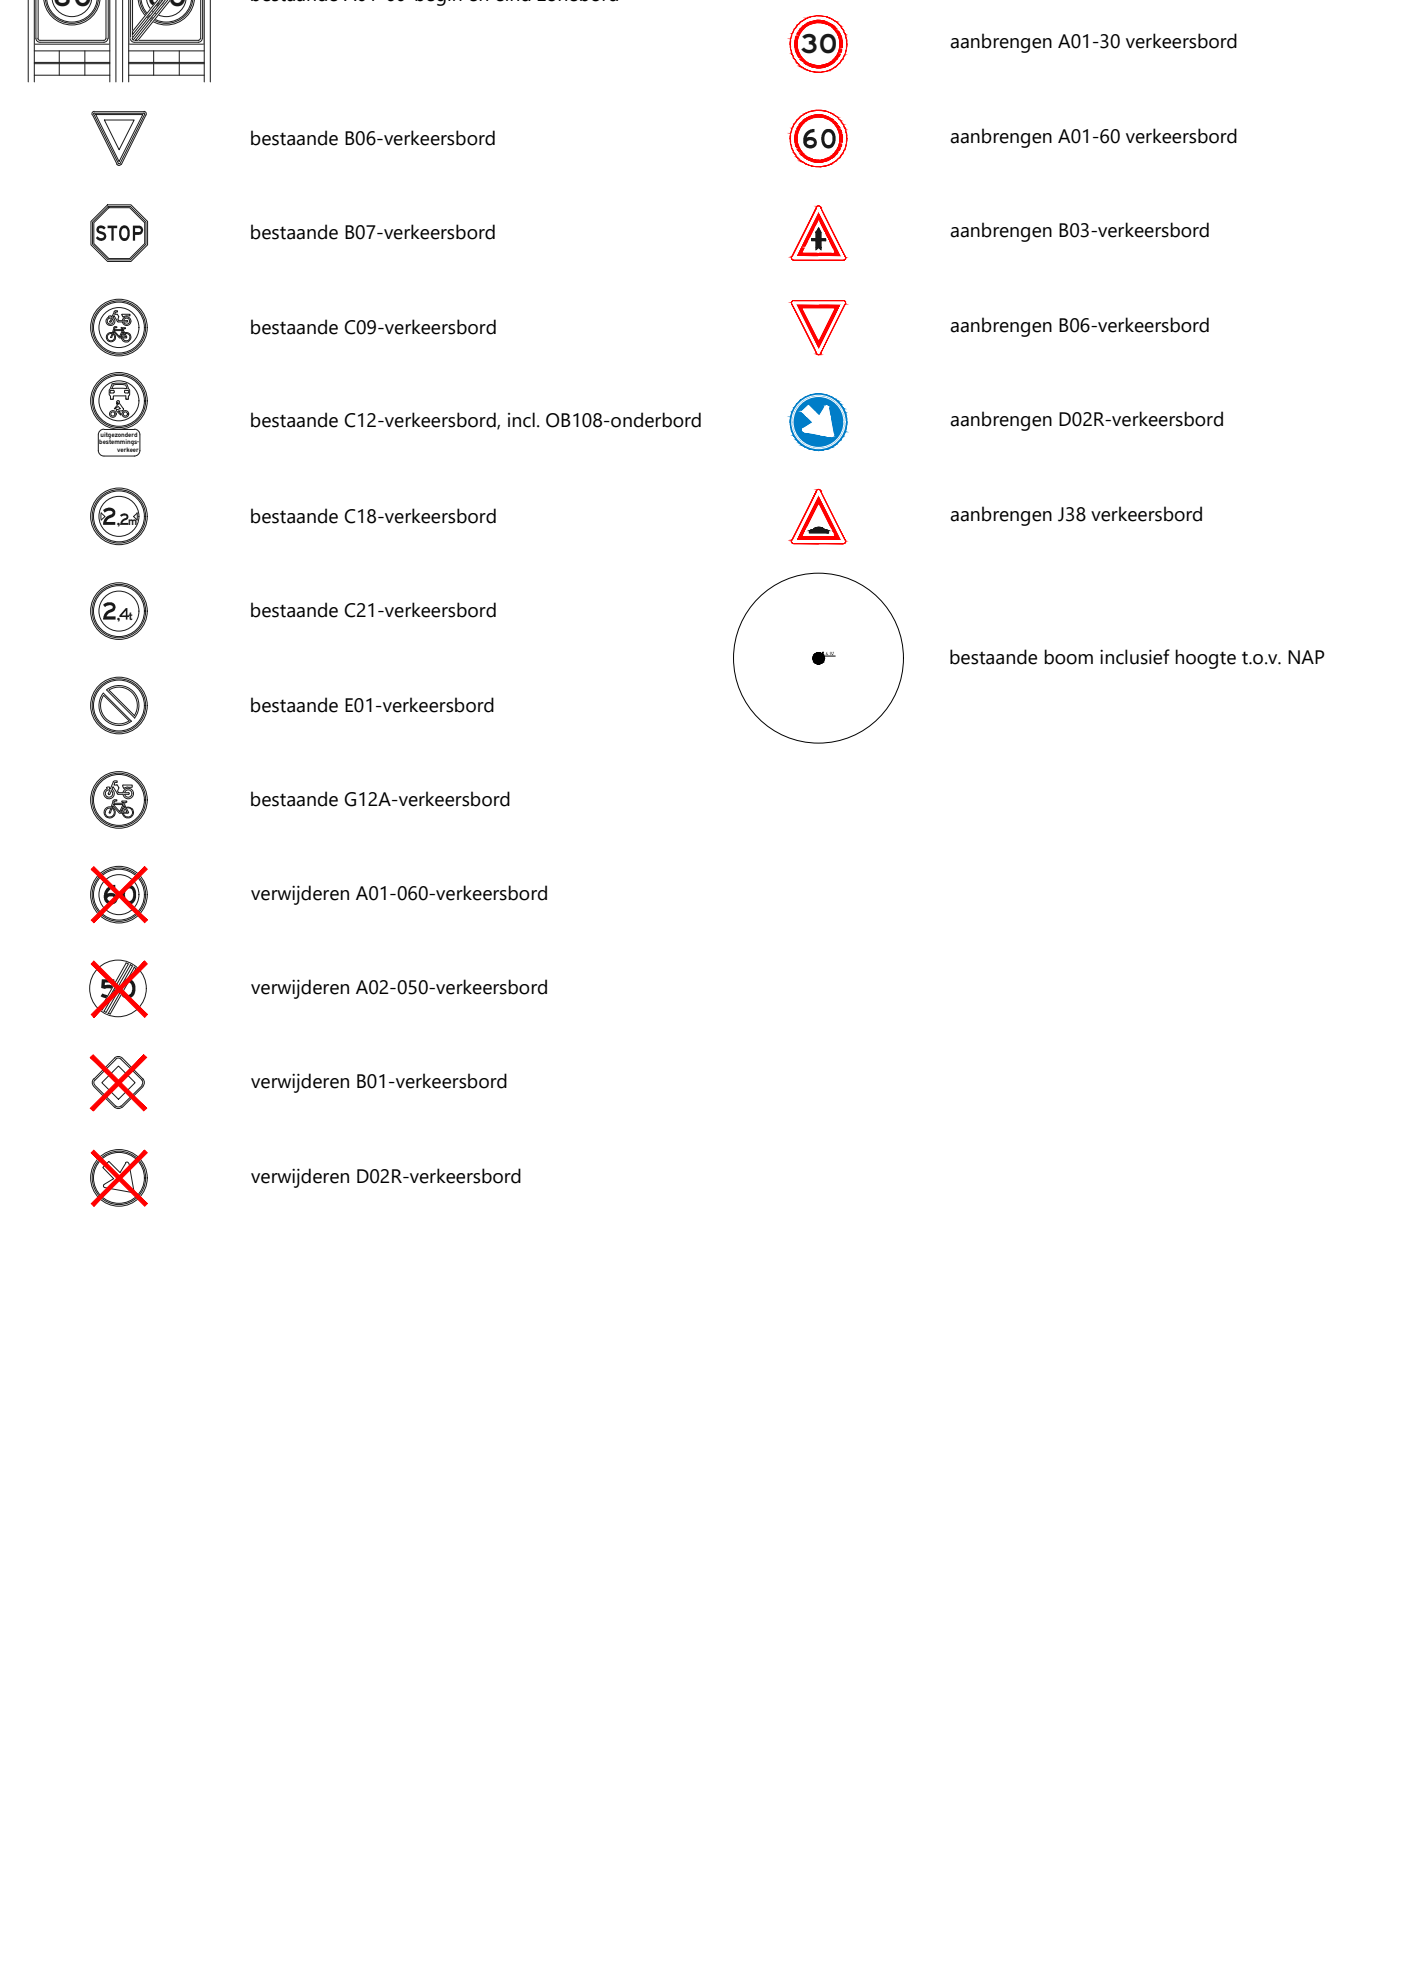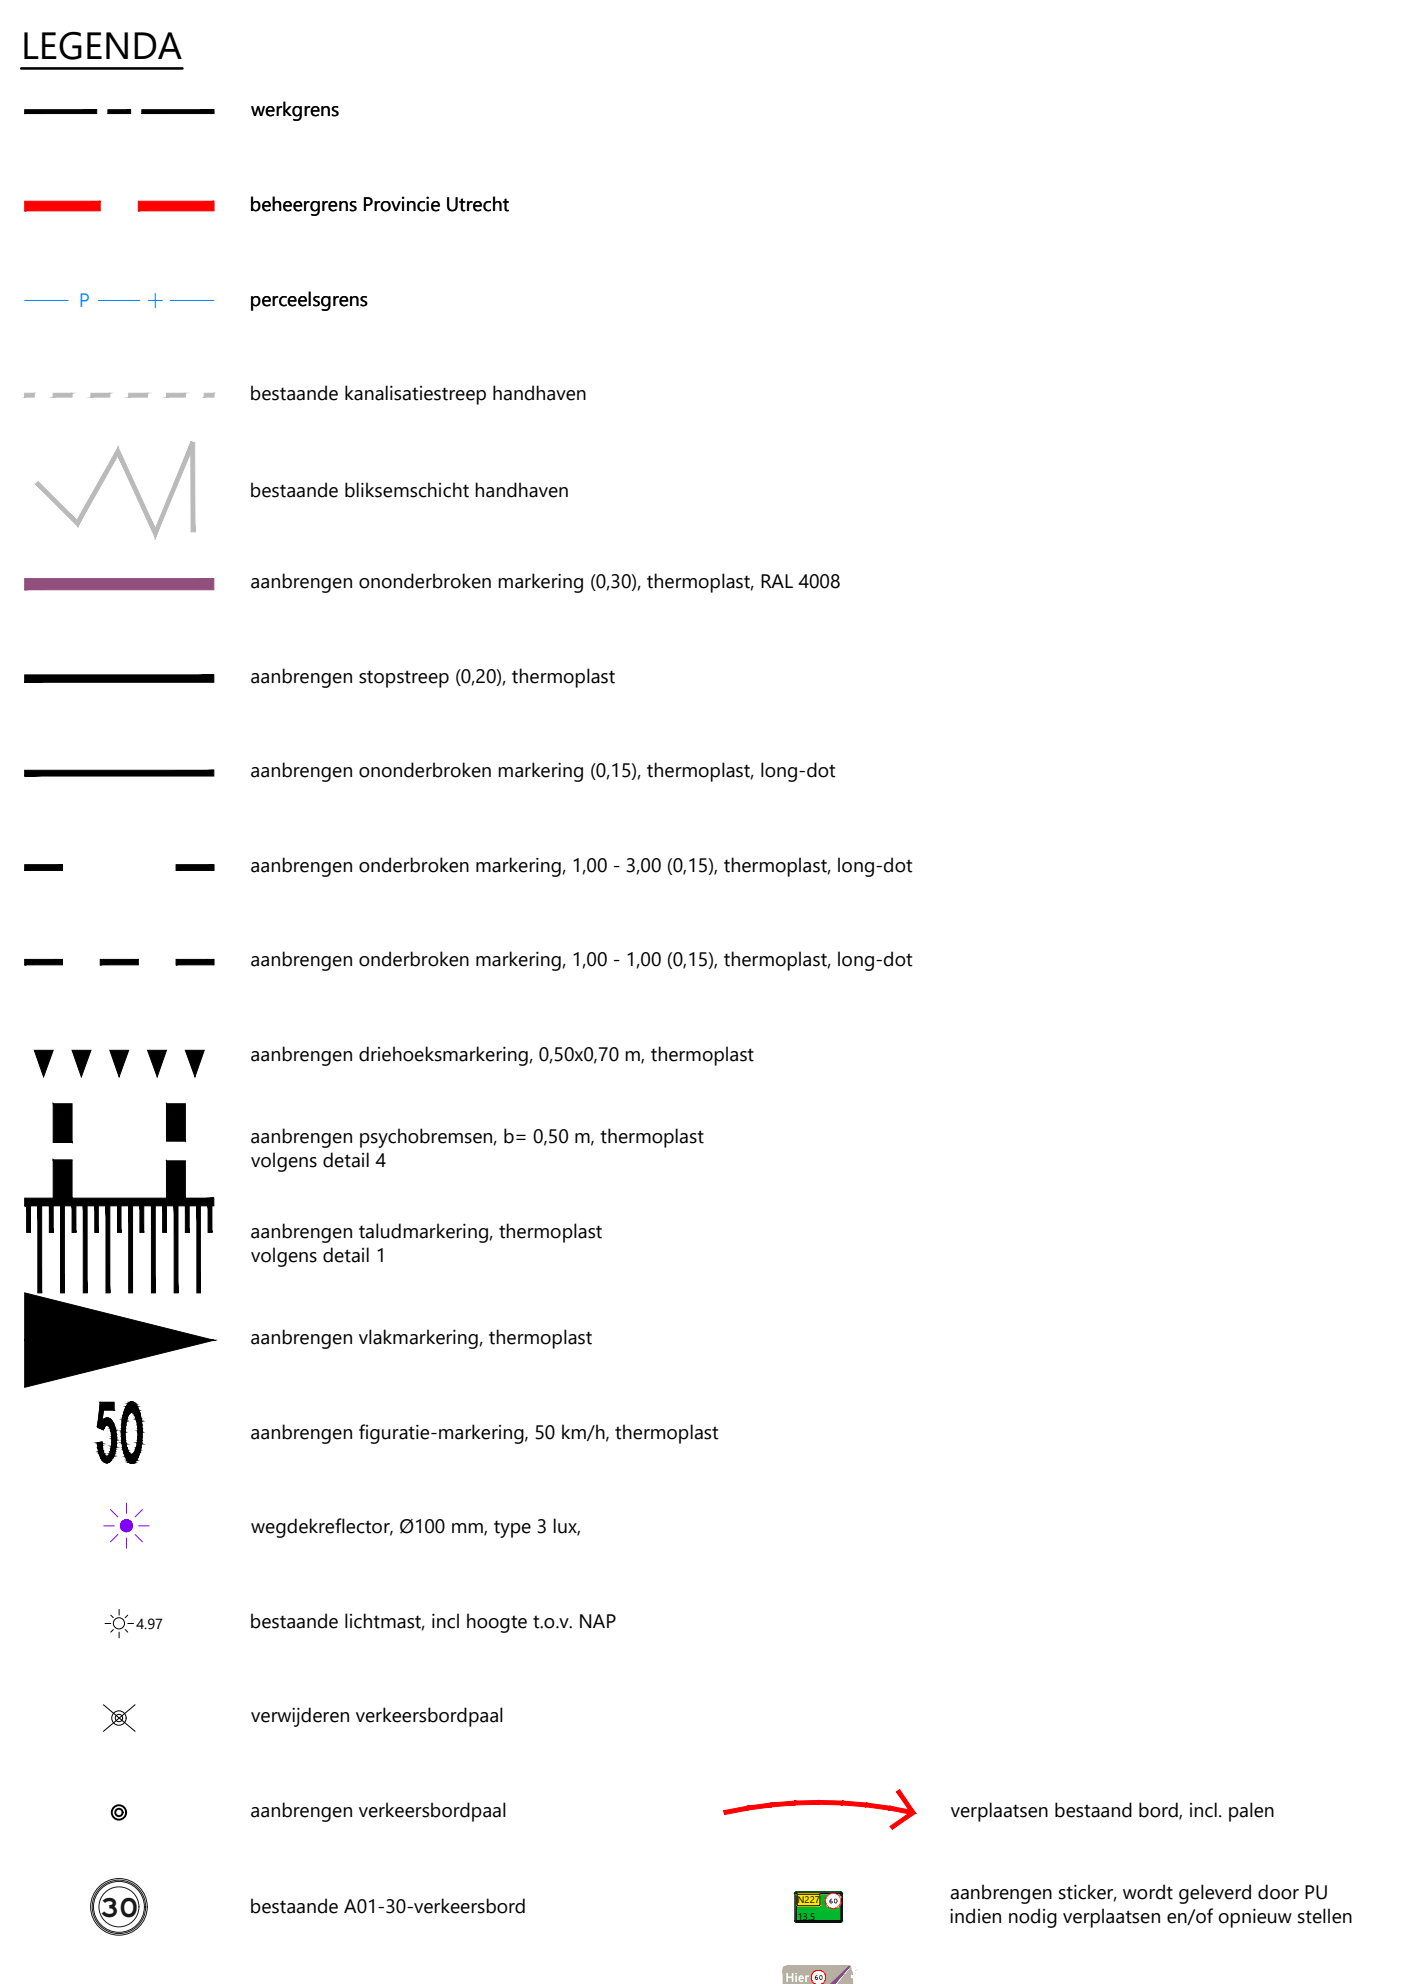

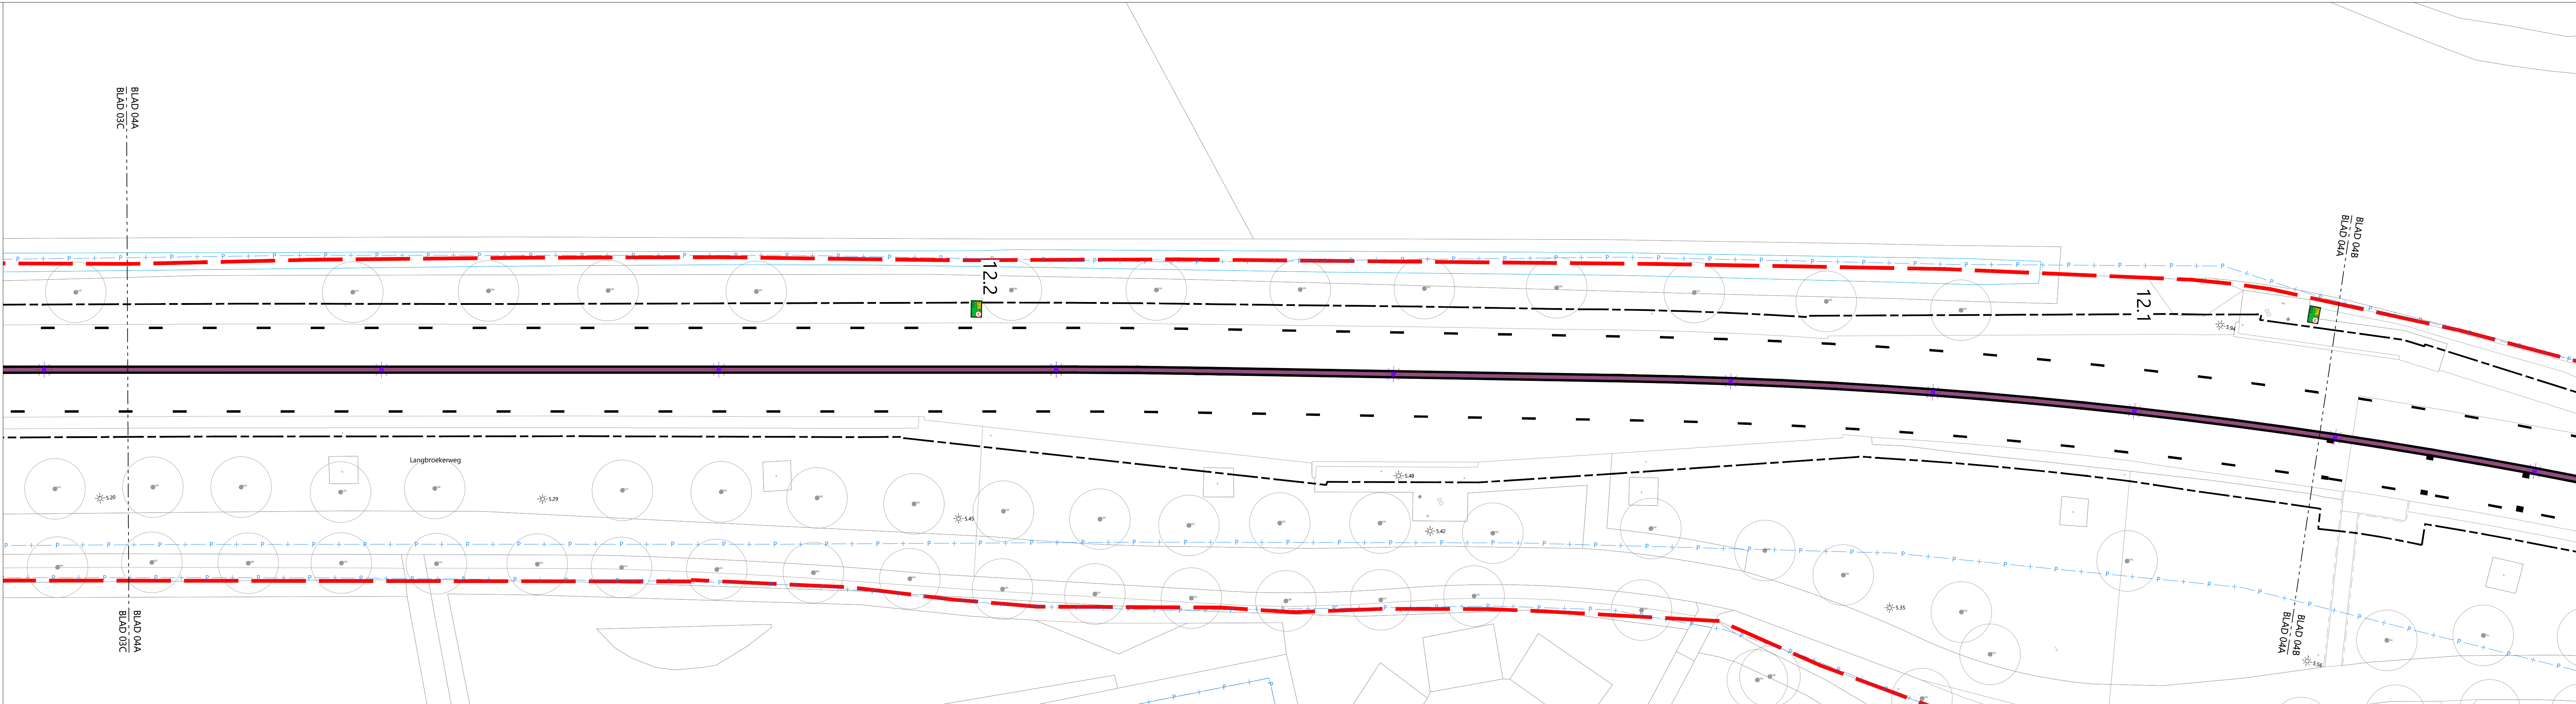

- LEGENDA**
- werkings
 - beheergrens Provincie Utrecht
 - perceelgrens
 - bestaande kwaliteitsstroep handhaven
 - bestaande sfietsmischicht handhaven
 - aantbrengen ononderbroken markering (0,30), thermoplast, RAL 4008
 - aantbrengen stopstroep (0,20), thermoplast
 - aantbrengen ononderbroken markering (0,15), thermoplast, lang-dot
 - aantbrengen onderbroken markering, 1.00 - 3.00 (0,15), thermoplast, lang-dot
 - aantbrengen onderbroken markering, 1.00 - 1.00 (0,15), thermoplast, lang-dot
 - aantbrengen dieelhoekmarkering, 0,50x0,70 m, thermoplast
 - aantbrengen psychobremsen, b= 0,50 m, thermoplast volgens detail 1
 - aantbrengen taludmarkering, thermoplast volgens detail 1
 - aantbrengen viaductmarkering, thermoplast
 - aantbrengen figuratie-markering, 50 km/h, thermoplast
 - wegdekreflector, Ø100 mm, type 3 lux
 - bestaande lichtmast, incl. hoogte t.o.v. NAP
 - verwijderen verkeersbordpaal
 - aantbrengen verkeersbordpaal
 - bestaande A01-30-verkeersbord
 - bestaande A01-60-begijn en eind zonebord
 - bestaande B06-verkeersbord
 - bestaande B07-verkeersbord
 - bestaande C09-verkeersbord
 - bestaande C12-verkeersbord, incl. G0108-onderbord
 - bestaande C18-verkeersbord
 - bestaande C21-verkeersbord
 - bestaande E01-verkeersbord
 - bestaande G12A-verkeersbord
 - verwijderen A01-065-verkeersbord
 - verwijderen A02-050-verkeersbord
 - verwijderen B01-verkeersbord
 - verwijderen D02R-verkeersbord
 - verplaatsen bestaand bord, incl. paal
 - aantbrengen sticker, wordt geleend door PU indien nodig verplaatsen en/of opnieuw stellen
 - aantbrengen informatiebord 60 km/u
 - aantbrengen A01-30-verkeersbord
 - aantbrengen A01-60-verkeersbord
 - aantbrengen B03-verkeersbord
 - aantbrengen B06-verkeersbord
 - aantbrengen D02R-verkeersbord
 - aantbrengen D08-verkeersbord
 - bestaande boom inclusief hoogte t.o.v. NAP

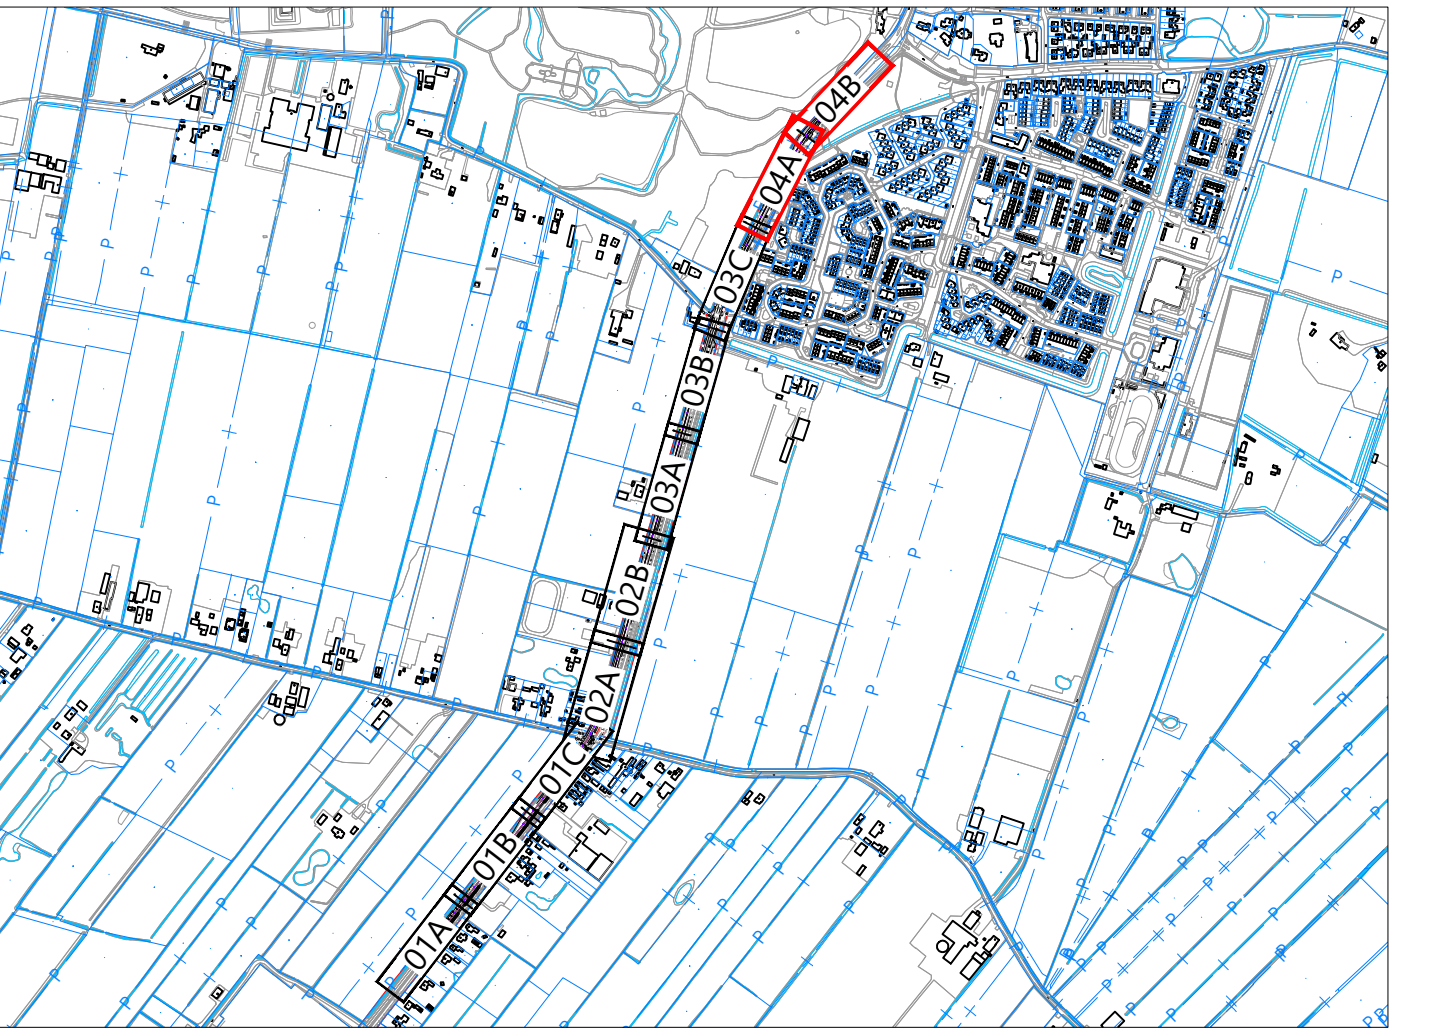

0 2 4 6 8 m

Opmerking:
* Meetvoering in meters
* Materialen in millimeters, tenzij anders aangegeven
* Hoogtes in meters t.o.v. NAP

1	19-02-2024	definitief	2 informatieborden 60 km/h vervangend	won
2	31-01-2024	definitief	te verwijderen verkeersbordpaalen toegevoegd	won
1	20-12-2024	definitief	opgesteld	won
GETEKEND	DATUM	STATUS	OMSCHRIJVING WIJZIGING	VERGEGEVEN

OPDRACHTGEVER: PROVINCIE UTRECHT

PROJECT: TRAJECT 56 - N227 LANGBROEK-DOORN
SCHETSONTWERP

ONDERDEEL: Nieuwe situatie
Markering en bebording

SCHAAL: 1:200 **PROJECTNR:** 51062247 **TEKENINGNR:** N502 **FORMAAT:** A0 **BLAD:** 04 van 04

Meer waarde aan ruimte

Roelofs
Postbus 360 3900 AW Veenendaal
Busakade 161 3905 PG Veenendaal
T +31 (0)318 55 75 57
E info@roelofs.nl
Tevens vestigingen in:
Amsterdam Stadskanaal
Den Haag Weesp
Dordrecht