


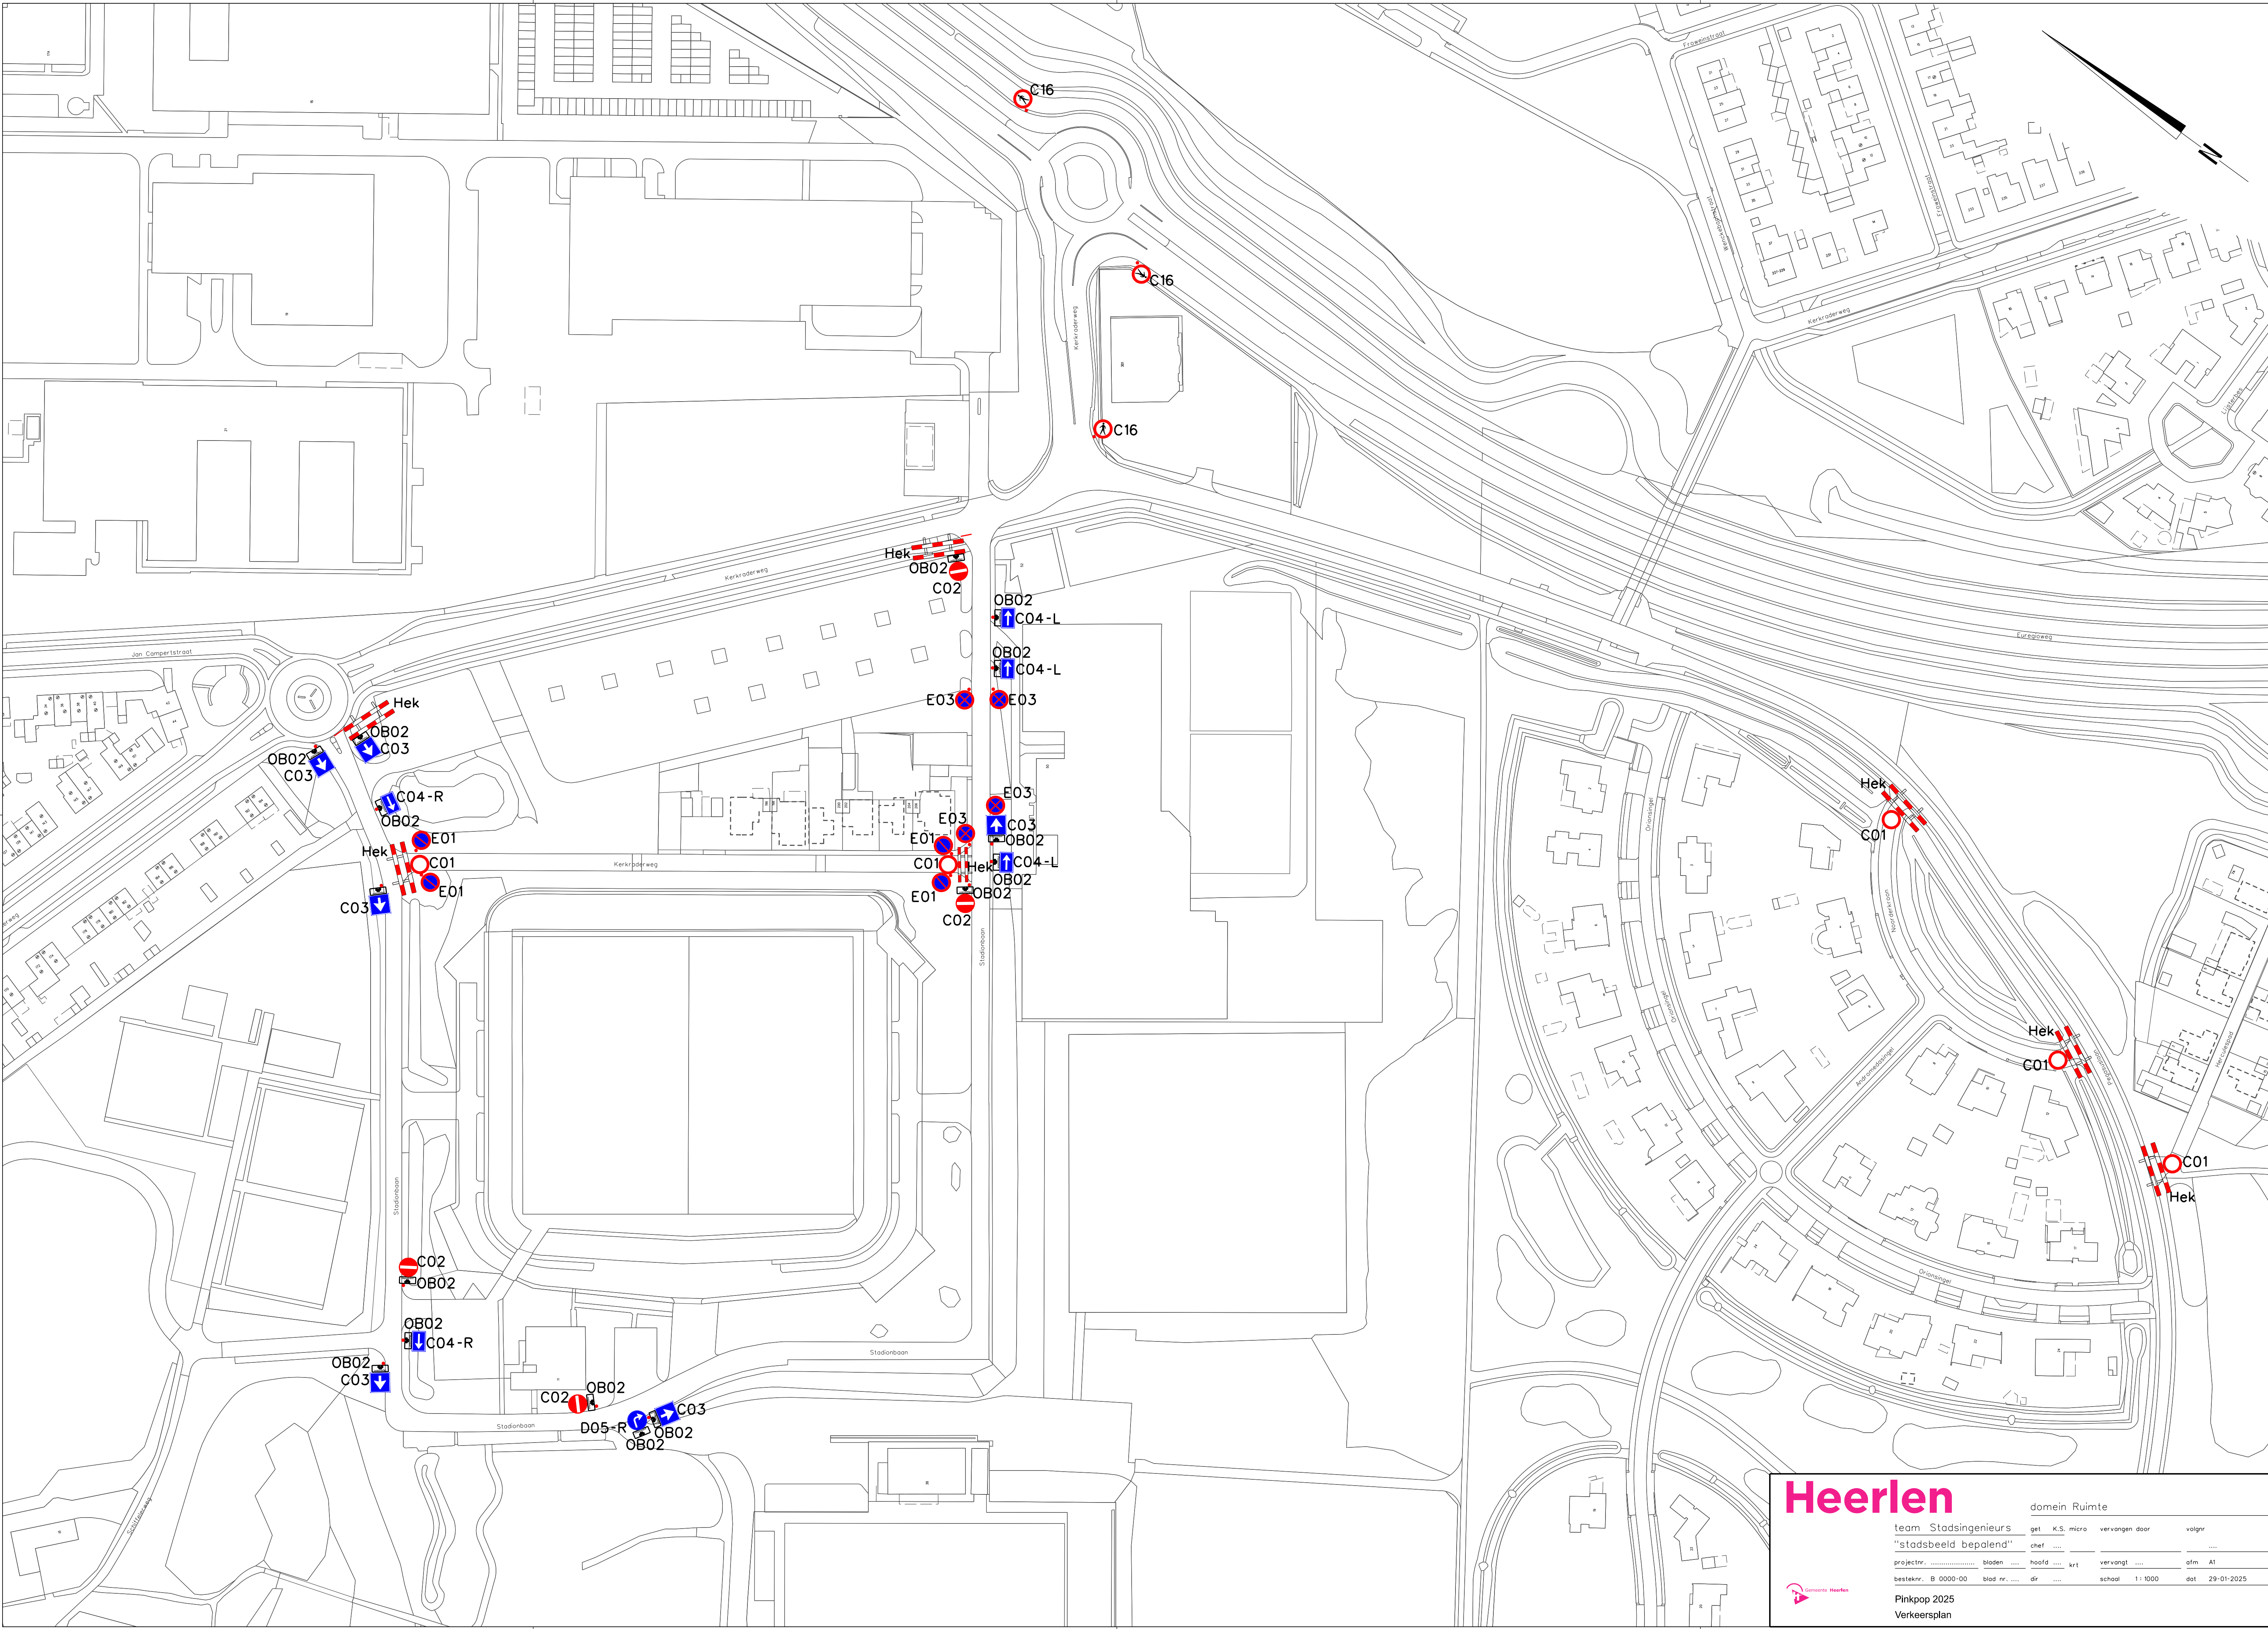



Heerlen

domein Ruimte

team	Stadsingenieurs	get	K.S. micro	vervangen door	volgnr	
"stadsbeeld bepalend"		chef				
projectnr.		bladen		art		afm A1
besteknr.	B 0000-00	blad nr.		dir		school 1:1000
Pinkpop 2025		dat 29-01-2025				
Verkeersplan						