



Langsprofiel (schaal 1:300)



Bovenaanzicht (schaal 1:400)

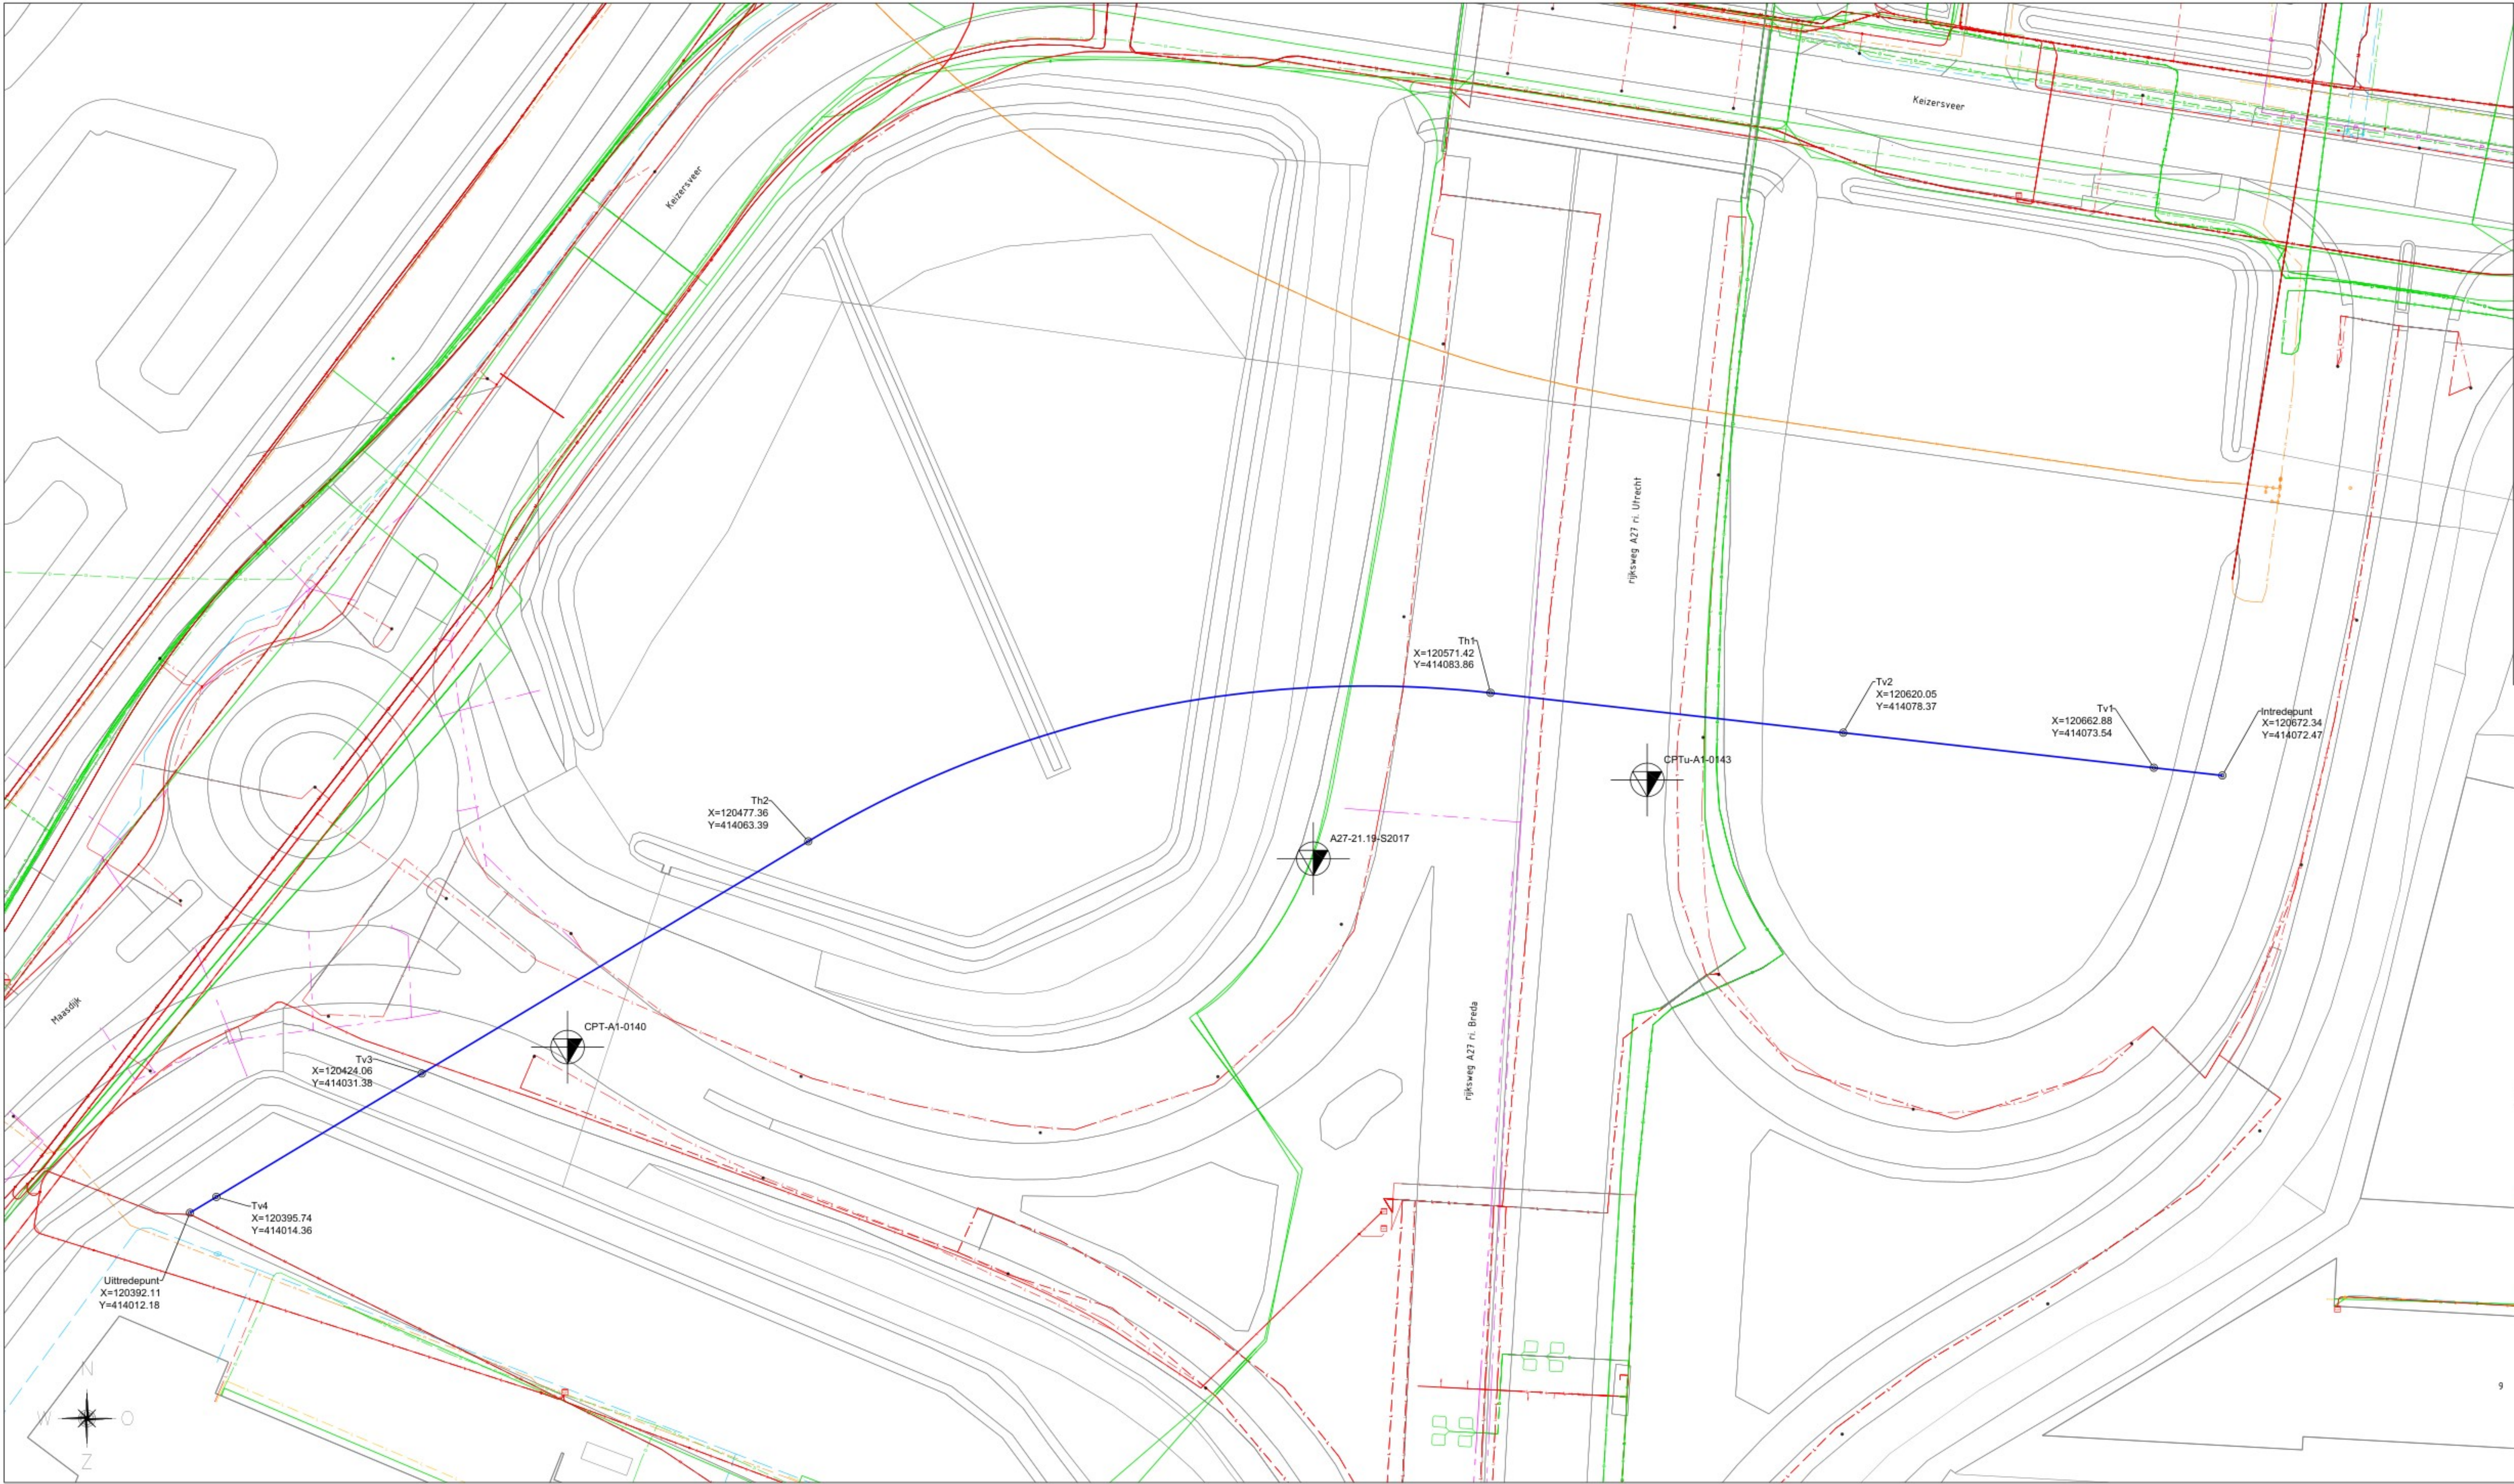

Situatieschets (schaal 1:5000)

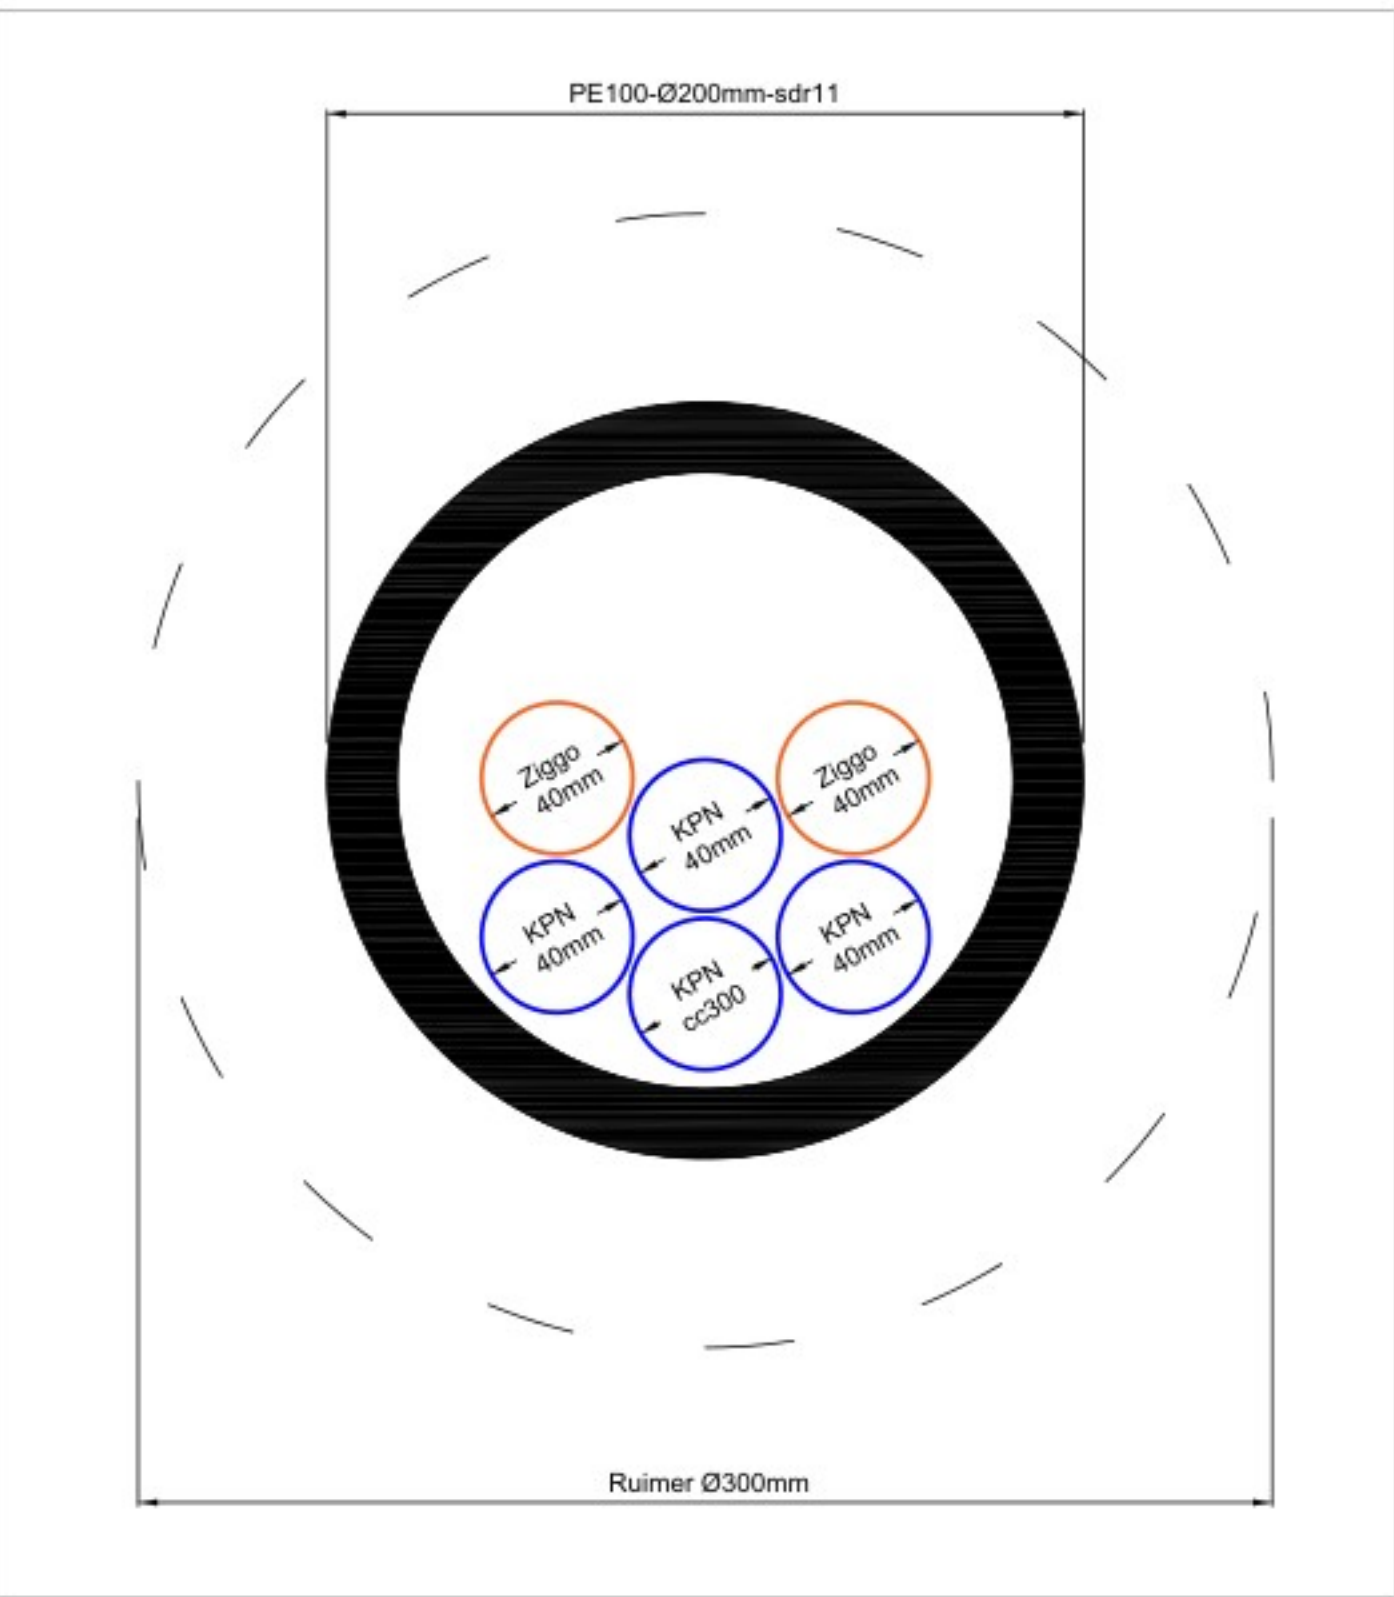

Dwarsdoorsnede buis (schaal 1:2)

--	--	