
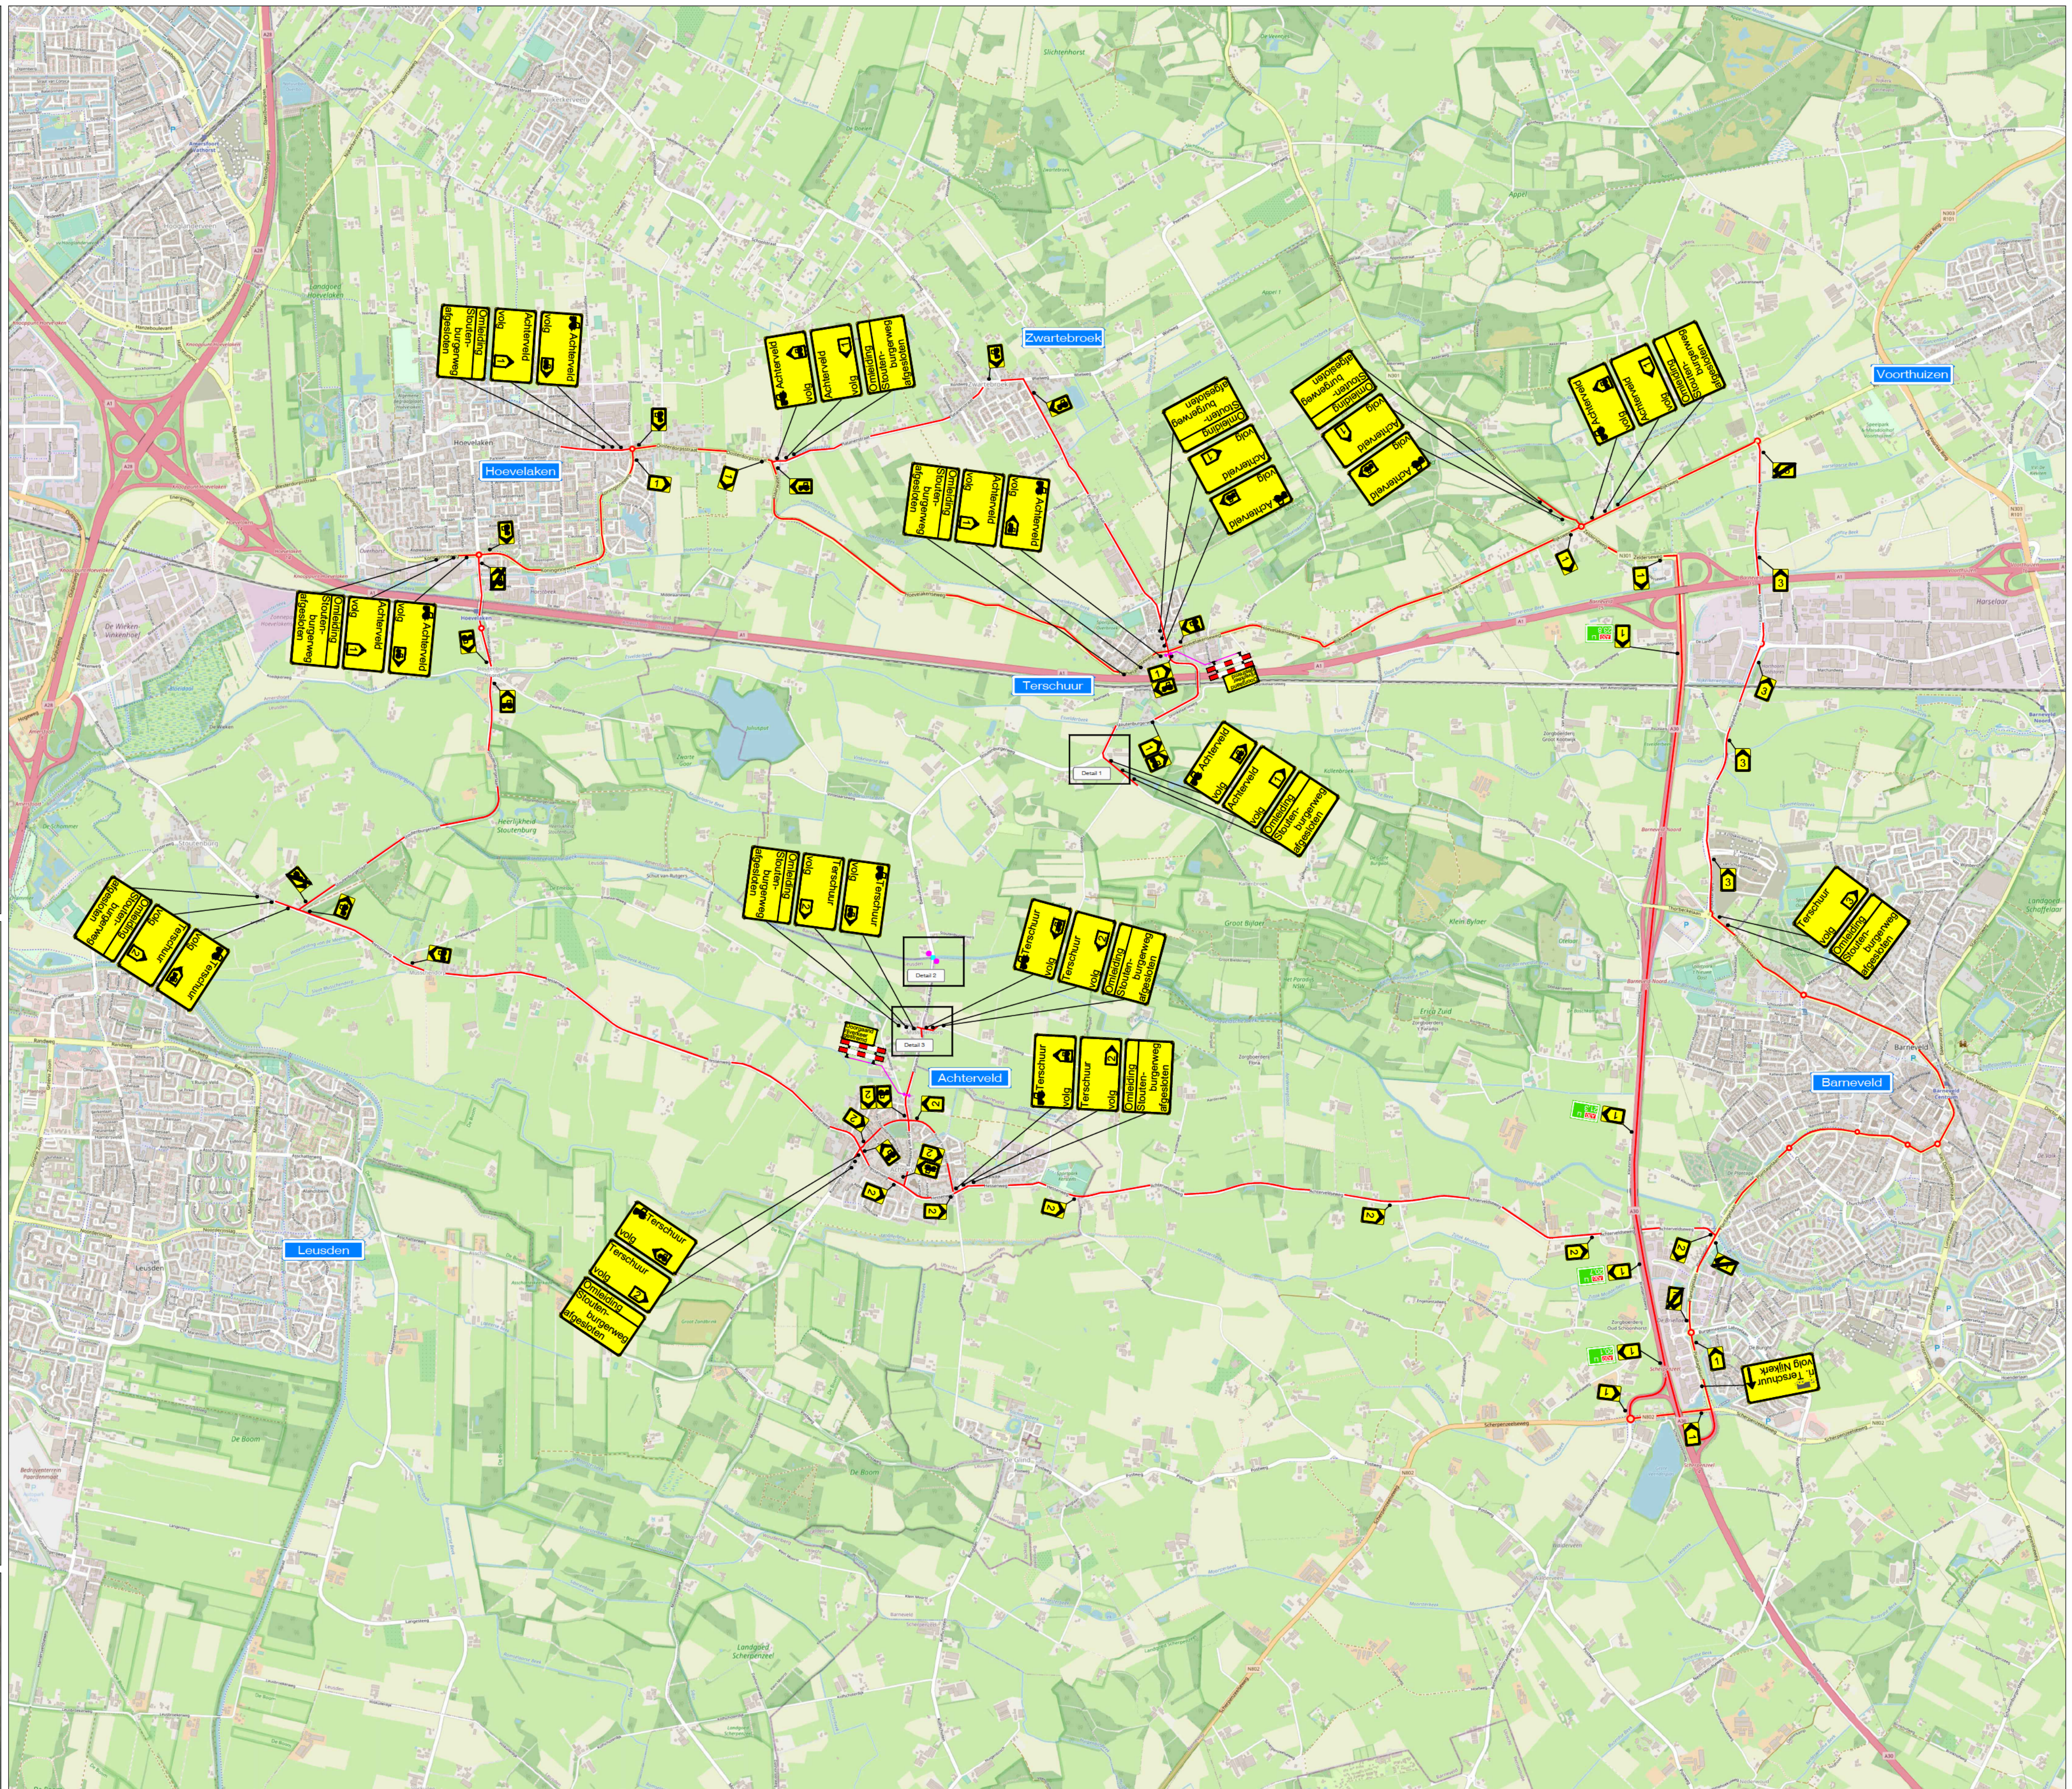


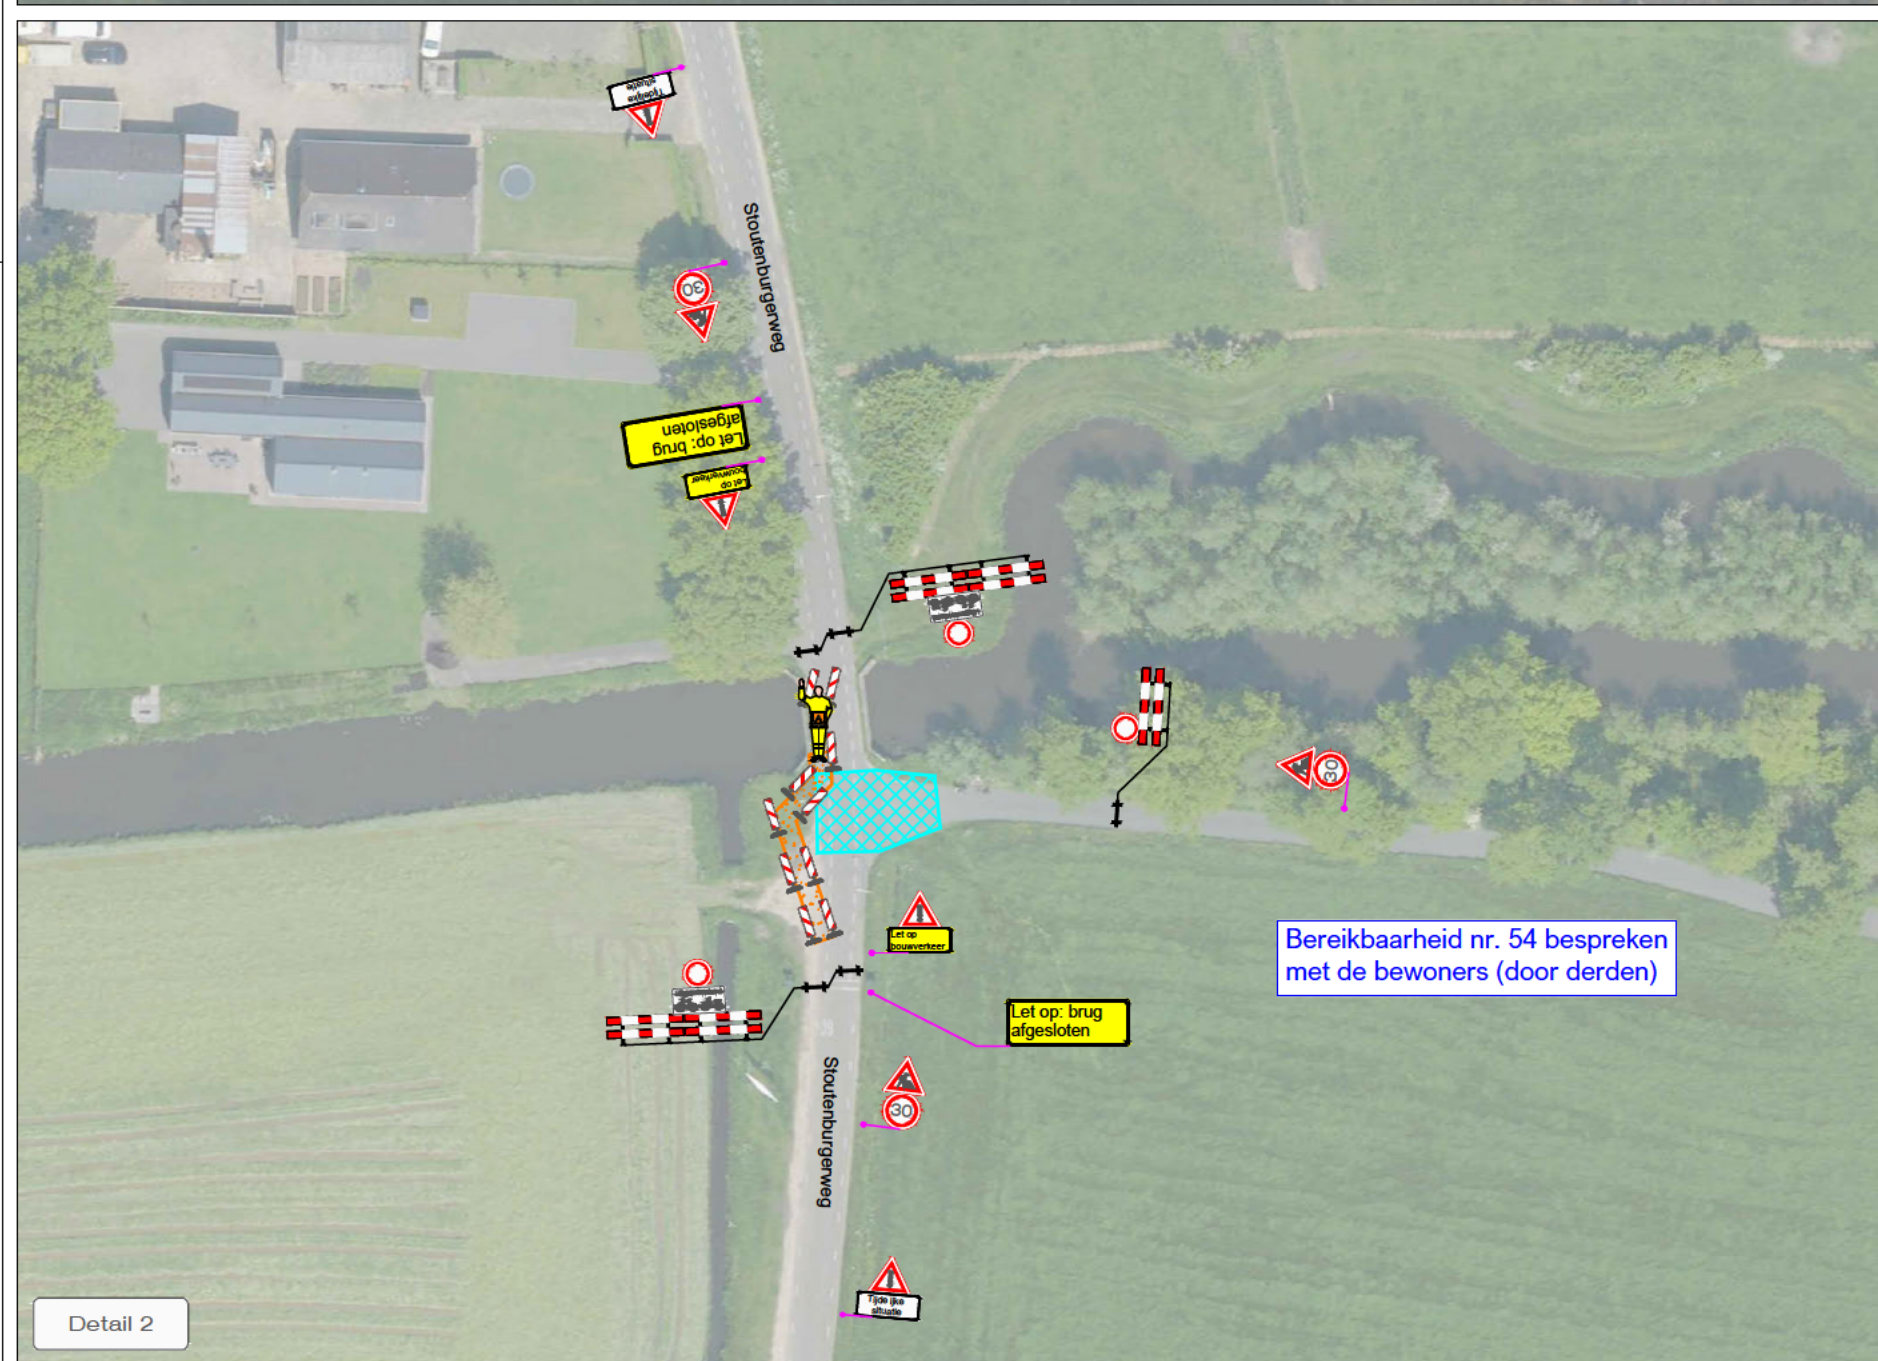

LEGENDA

- Werkruimte
- Tijdelijke verharding (door derden)
- Omleidingsroute
- Conflicterende bebording afplakken
- De exacte plaatsing van de bebording wordt op locatie bepaald

CHECKLIST

Verkeersregelaar(s) ☒ Tijdelijke verlichting ☐ Barri r ☐

VOORAANKONDIGING

Brug afgesloten op ...
Aantal: 2 st.

OPDRACHTGEVER:		KNIPSCHEER INFRA GROEP		DATE:	30-01-2025	PAKKA:	
PROJECT:		3 bruggen, Barneveld Jan van Arkelweg-Stoutenburgerweg Herstelwerkzaamheden		GE:	30-01-2025	VER:	
Vestiging Rijsen: Fahrenheitstraat 13 7461 JA RIJSSEN		Vestiging Beilen: De Haneekamp 13 9411 XN BEILEN		Vestiging Bunschoten: Amperweg 3 3752 LR BUNSCHOTEN		PROJECT NR: A2420063	
Tel: +31 (0)548 82 09 90		info@savetrafficnederland.nl		www.savetrafficnederland.nl		TEKENING NR: STN04	
Save Traffic Nederland		Save Traffic Nederland		Save Traffic Nederland		FORMAAT: A1	
Save Traffic Nederland		Save Traffic Nederland		Save Traffic Nederland		FORMAAT: A1	