


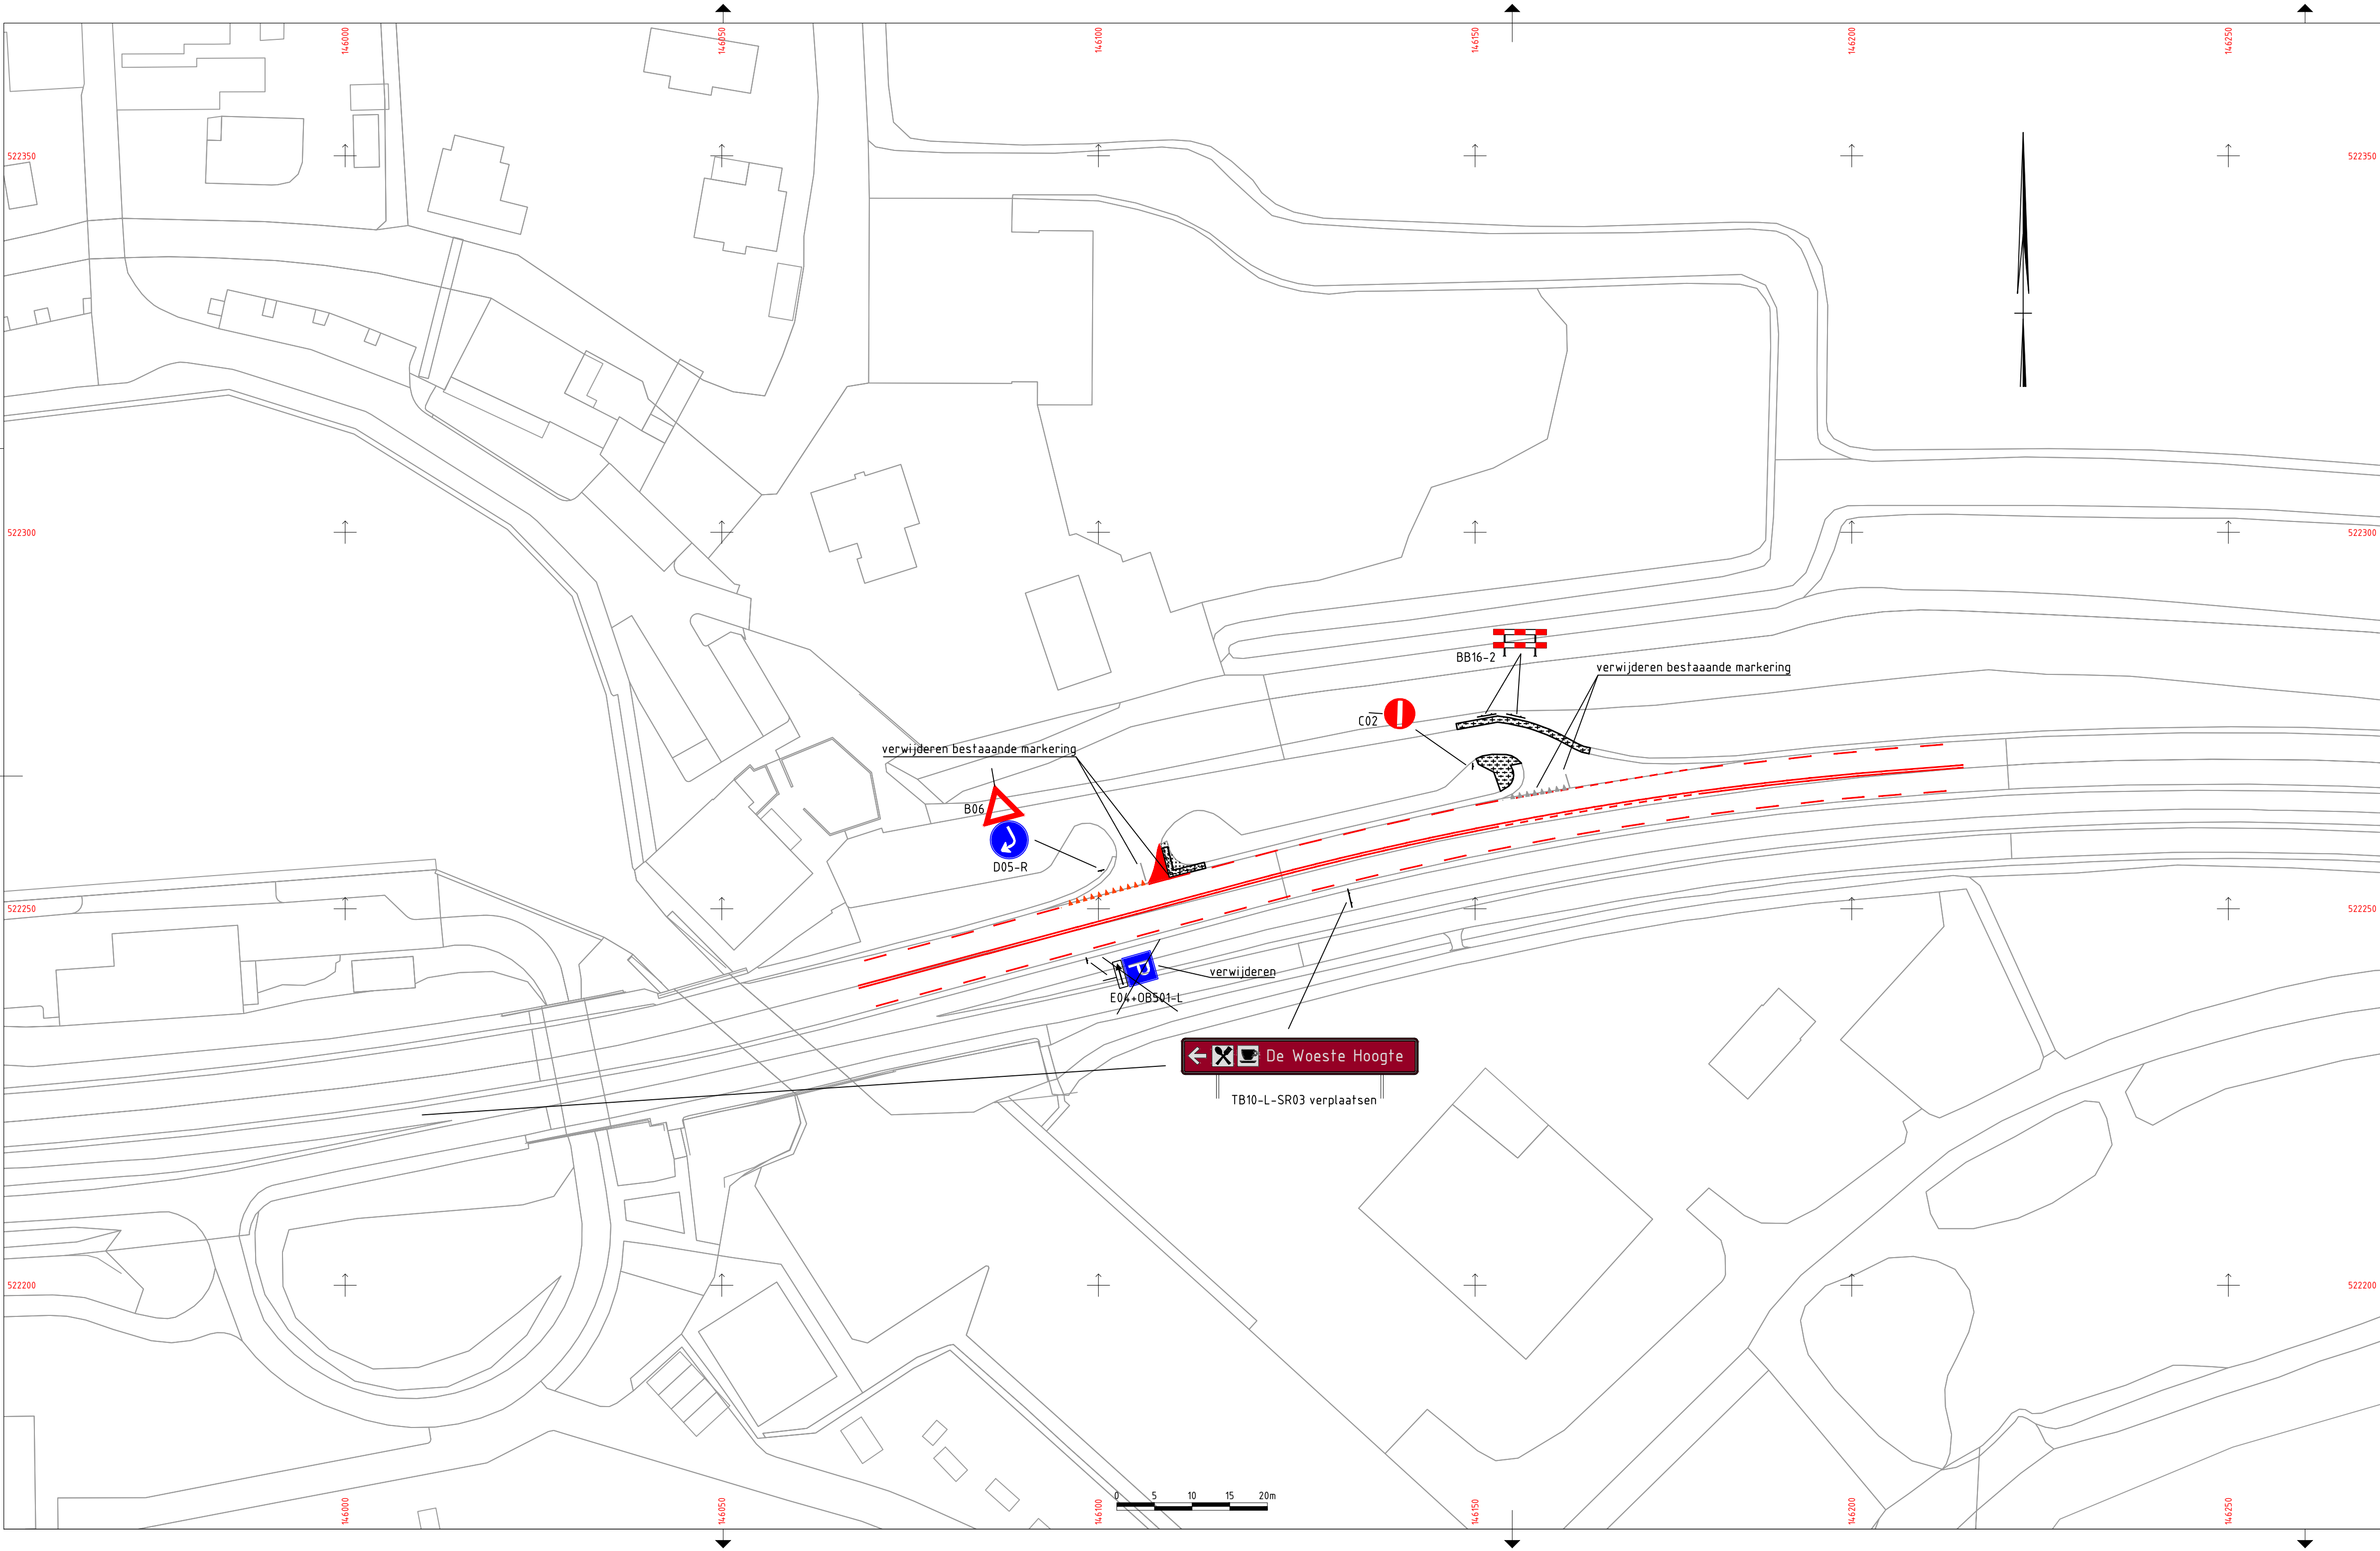

Rijbaan (100 km/u)

maatvoering bebording type III			
rond	diameter	1000 mm	
driehoek	zijde	1100 mm	
vierkant	zijde	1000 mm	
rechthoek	breedte	800 mm	
	hoogte	1200 mm	
achthoek	hoogte		

Rijbaan (60 of 80 km/u)

maatvoering bebording type II			
rond	diameter	800 mm	
driehoek	zijde	900 mm	
vierkant	zijde	800 mm	
rechthoek	breedte	600 mm	
	hoogte	900 mm	
achthoek	hoogte	900 mm	

Fietspad, voetpad of ruiterspad

maatvoering bebording type I			
rond	diameter	600 mm	
driehoek	zijde	600 mm	
vierkant	zijde	600 mm	
rechthoek	breedte	400 mm	
	hoogte	600 mm	
achthoek	hoogte	700 mm	

Hoogte bebording onderkant bord-wegdek:
afstand a bij dubbel bord: 120 m
afstand a bij enkel bord: 150 m

Retroreflecterend klasse III
Uitvoering in Ultimate Sign

Borden combineren in volgorde van RVV (A borden komen onder B borden, B borden komen onder C borden, etc.).

NOOT: voor bord B1 600 mm toepassen

Borden (indien mogelijk) op nieuw of bestaand wegmeubilair plaatsen, zoals bijvoorbeeld op masten van OVL, VRI of bewegwijzeringen anders op buispalen.

Legenda

- Wegmarkering
- Opbreken erharding
- Halfverharding (bermverharding, grastegels e.d.)

3.00	13022025	FK	Bordnummer D04-R aangepast naar B05-R, verwijderen D4	acc.
2.00	31052024	FK	Verwijzing restaurant aangepast	acc.
1.10	24052024	FK	Verwijzing restaurant, schrikhekken, bermverharding inrit	acc.
1.00	16052024	FK	Aanpassing westelijke uitrit	acc.
0.30	22042024	FK	Verplicht rechtaf westelijke uitrit	acc.
0.20	17112023	FK	Oostelijke inrit in, westelijke inrit uit	acc.
Versie	Datum	Getek.	Omschrijving wijziging	Accoord

Voor Overzicht zie blad:

Behorend bij:

Studiefase

versienr: 3.00
versiedatum: 13-02-2025

N307
Herinrichting uitrit Woeste Hoogte
West als uitrit en oost als inrit
Km. 47,0 - 47,4
Gemeente: Drechtterland
Situatie en bebording



getekend	FK	d.d. 13112023	schaal 1:500	
gecontroleerd		d.d.		
gezien		d.d.		
Provincie Noord-Holland Directie Beheer en Uitvoering, sector Ingenieursdiensten Postbus 3007 2001 DA Haarlem			in 1 bladen, blad nr. 1	A2.0
N307-0000-4010111-0001				