



 

LEGENDA

Lijntype / symbool	Betekenis
	Te verwijderen RVV-bebording
	Te behouden RVV-bebording
088-012a	Bordcode vanuit beheer systeem PNB

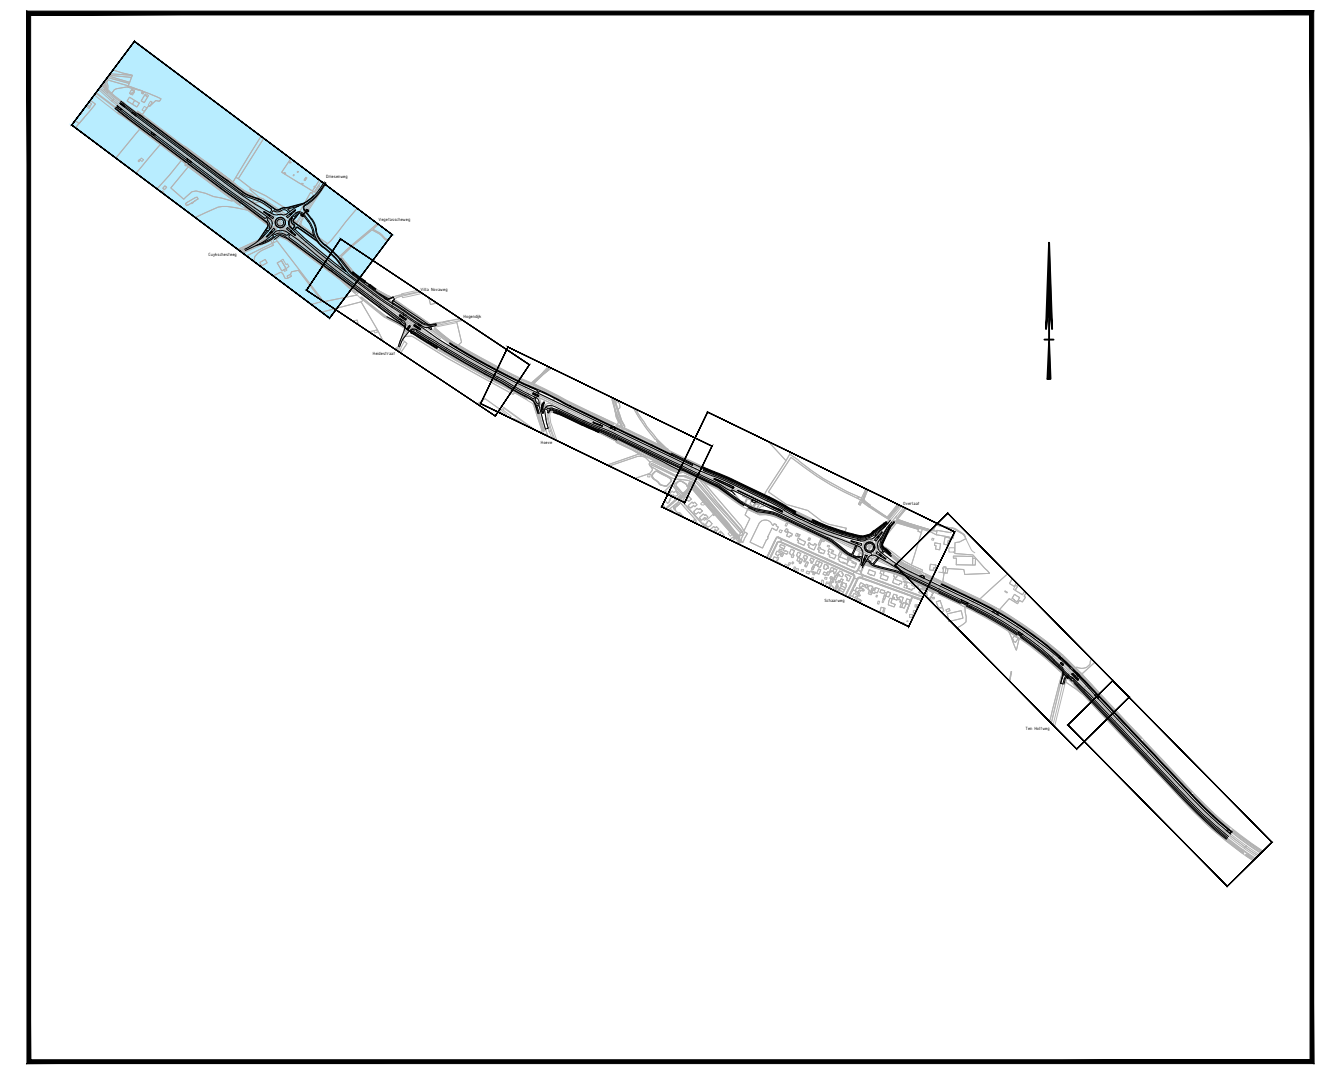

Gekoppelde Xrefs:
XL-DTM_N321_Voetpad Ondergrond.dwg
X_Sluitverwijzing_N321.dwg
X_Legenda_N321_Vervuilen_RVV-bebording_DEF_vl.dwg
XL-RVV-borden_N321_Sluitrand_Behouden_DEF_vl.dwg
XL-RVV-borden_N321_Bestands_Vervuilen_DEF_vl.dwg

C	Opmerkingen gemeente LVC verwerkt	18-12-2024	MHE	FRS	AGR
B	Review concept verkeersbesluit verwerkt	11-12-2024	MHE	FRS	AGR
A	Definitief na interne goedkeuring PNB	28-11-2024	MHE	FRS	AGR
A0.1	Conceptversie Lb.v. interne controle	21-11-2024	MHE	FRS	AGR
Rev	Omschrijving	Datum rev.	Get.	Gez.	Goedg.



Provincie Noord-Brabant

Programma

Infrastructurele projecten

ing.bureau uitbesteding:
Sweco Nederland B.V.

Brabantlaan 15216 TV 's-Hertogenbosch
Telefoon (073) 681 28 12

N321 Grave - Cuijk

Reconstructie en groot onderhoud km 3,800 tot km 6,350
Referentieontwerp (R0)



Situatie t.b.v. verkeersbesluit: Te verwijderen RVV bebording

- km: 3,800 - km: 4,400

Contractnummer
321.11.02.10


schaal: 1500 / 1:100
formaat: A2.8 (420x1680)

getekend	M. Helder	datum	18-12-2024	in 5 bladen	blad nr. 1
gecontroleerd	F. Rauws	datum	18-12-2024	projectnummer	51004750 (Sweco)
vrijgegeven	A. vd Geer	datum	18-12-2024	code	-
status	Definitief	versie	C	registratienummer	51004750-W2.106-11-31-11

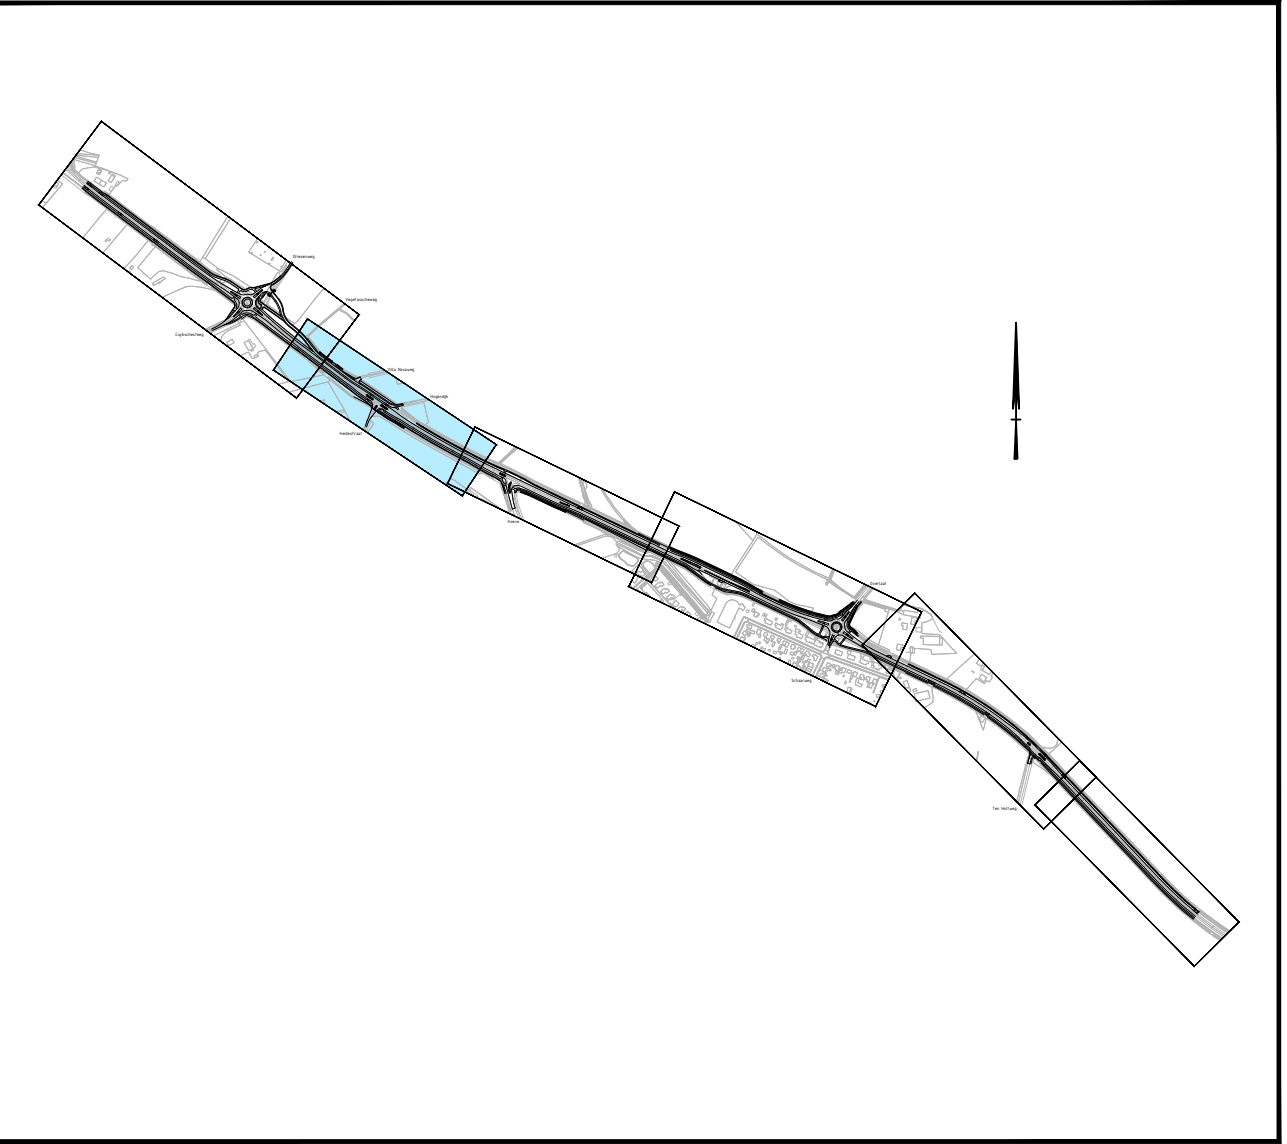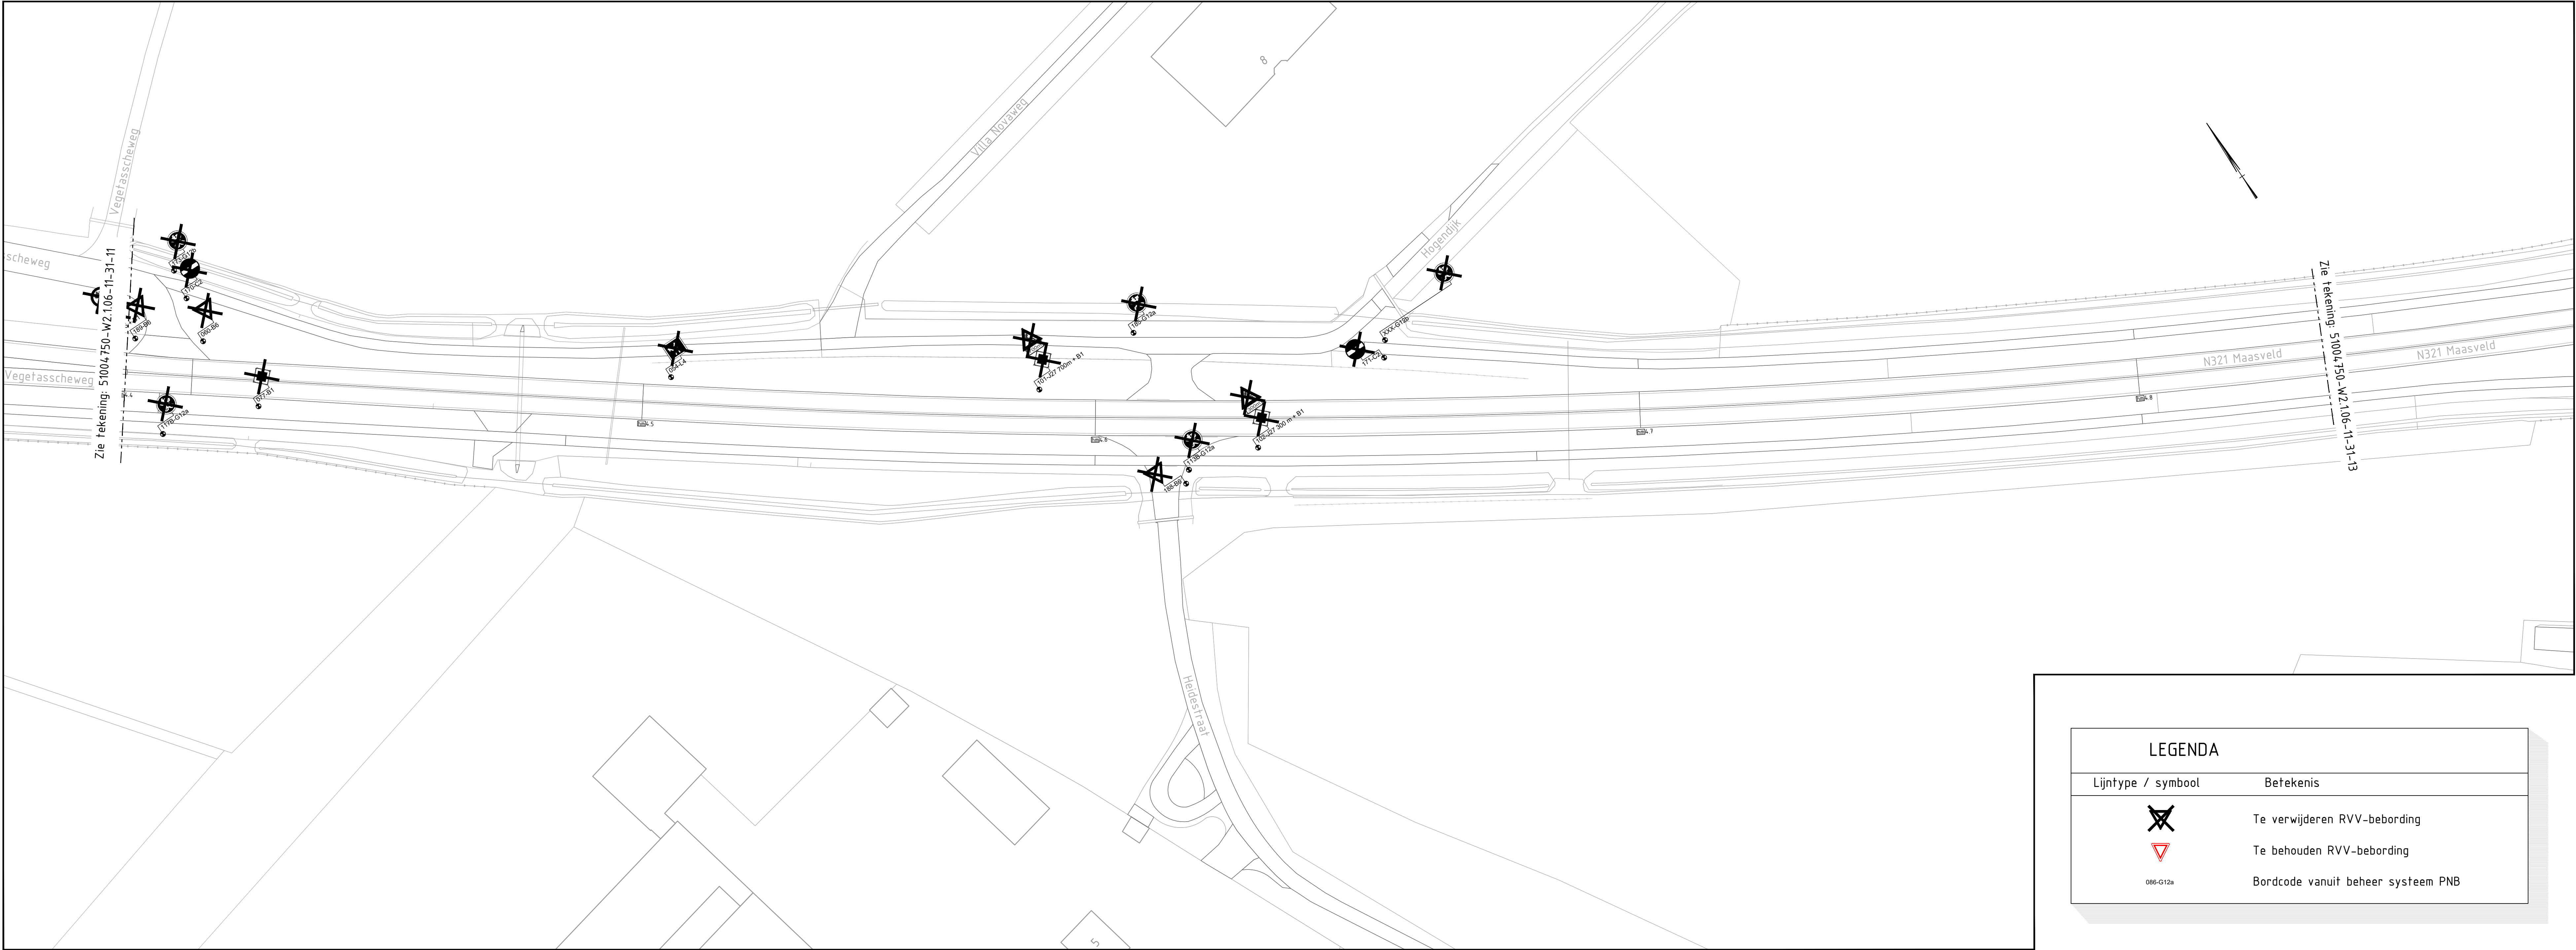



Gekoppelde Xrefs:
XE_DTM N321 V0plus Ondergrond.dwg
X_Stuutverwijzing N321.dwg
X_Legend N321 Verwijderen RVV-bebording DEF vC.dwg
XE-RVV-borden_N321_bestaand_behouden DEF vC.dwg
XE-RVV-borden_N321_bestaand_verwijderen DEF vC.dwg

C	Opmerkingen gemeente LVC verwerkt	18-12-2024	MHE	FRS	AGR
B	Review concept verkeersbesluit verwerkt	11-12-2024	MHE	FRS	AGR
A	Definitief na interne goedkeuring PNB	28-11-2024	MHE	FRS	AGR
A0.1	Conceptversie t.b.v. interne controle	21-11-2024	MHE	FRS	AGR
Rev	Omschrijving	Datum rev.	Get.	Gec.	Goedg.

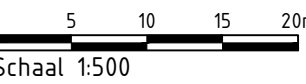

LEGENDA	
Lijntype / symbool	Betekenis
	Te verwijderen RVV-bebording
	Te behouden RVV-bebording
086-G12a	Bordcode vanuit beheer systeem PNB

Provincie Noord-Brabant		Programma	ing.bureau uitbesteding:
		Infrastructurele projecten	Sweco Nederland B.V.
Brabantlaan 1 5216 TV 's-Hertogenbosch Telefoon (073) 681 28 12			
N321 Grave - Cuijk			Contractnummer
Reconstructie en groot onderhoud km 3,800 tot km 6,350 Referentieontwerp (R0)			3211102.ID
Situatie t.b.v. verkeersbesluit: Te verwijderen RVV bebording			schaal: 1:500 / 1:100 formaat: A2.6 (420x1260)
-	-	-	-
km: 4,400	- km: 4,850		
getekend	M. Helder	datum	18-12-2024
gecontroleerd	F. Rauws	datum	18-12-2024
vrijgegeven	A. vd Geer	datum	18-12-2024
status	Definitief	versie	C
		projectnummer	51004750 (Sweco)
		code	-
		registratienummer	51004750-W2.106-11-31-12

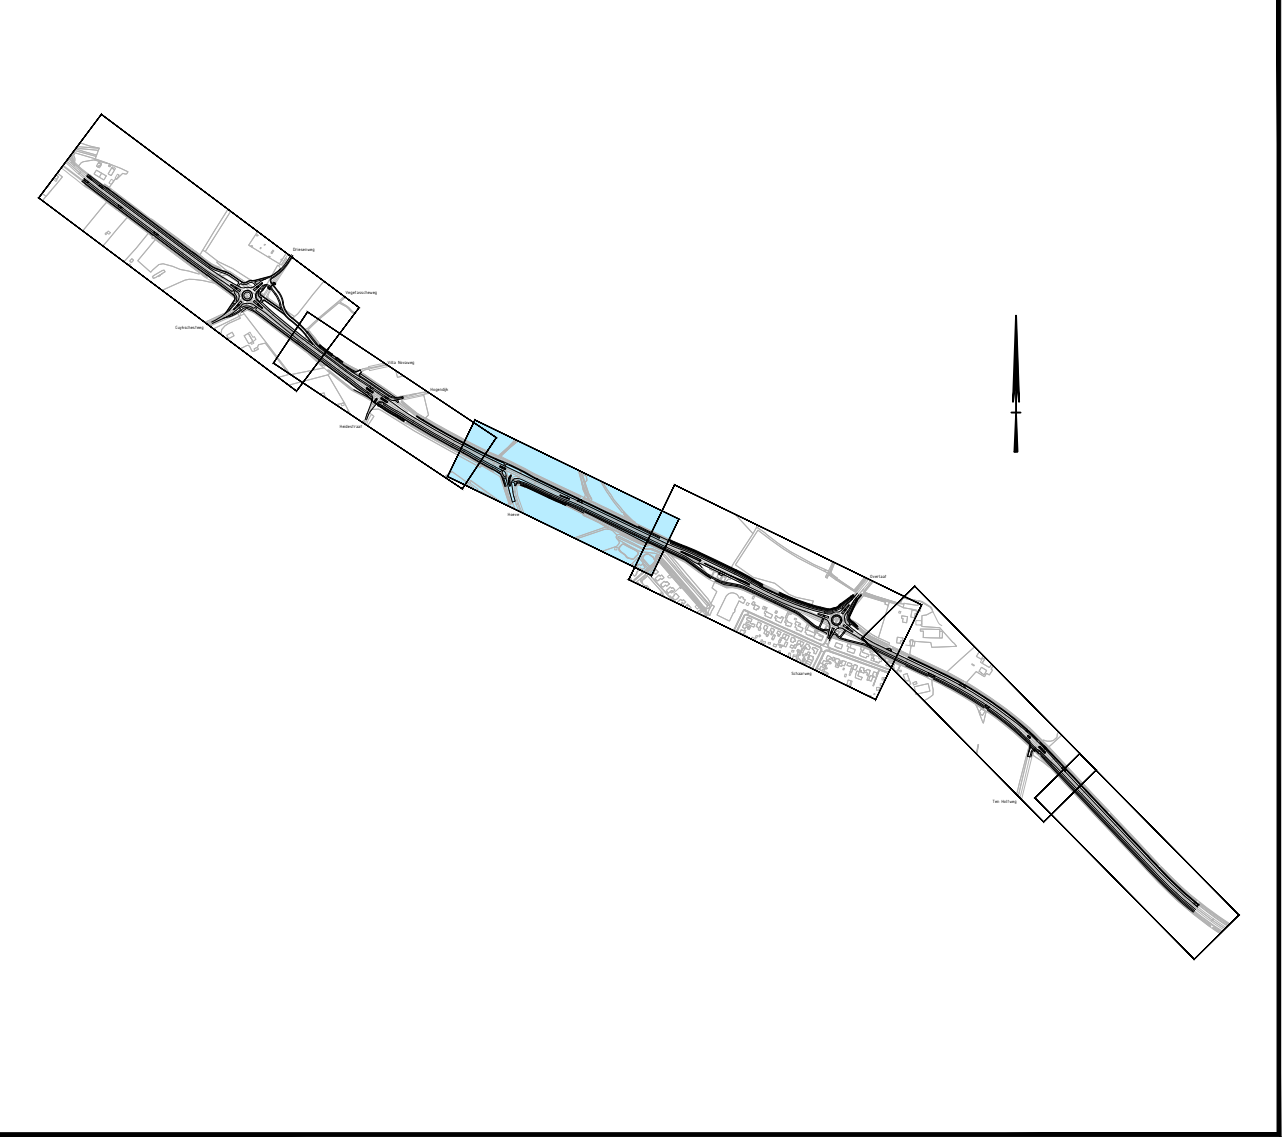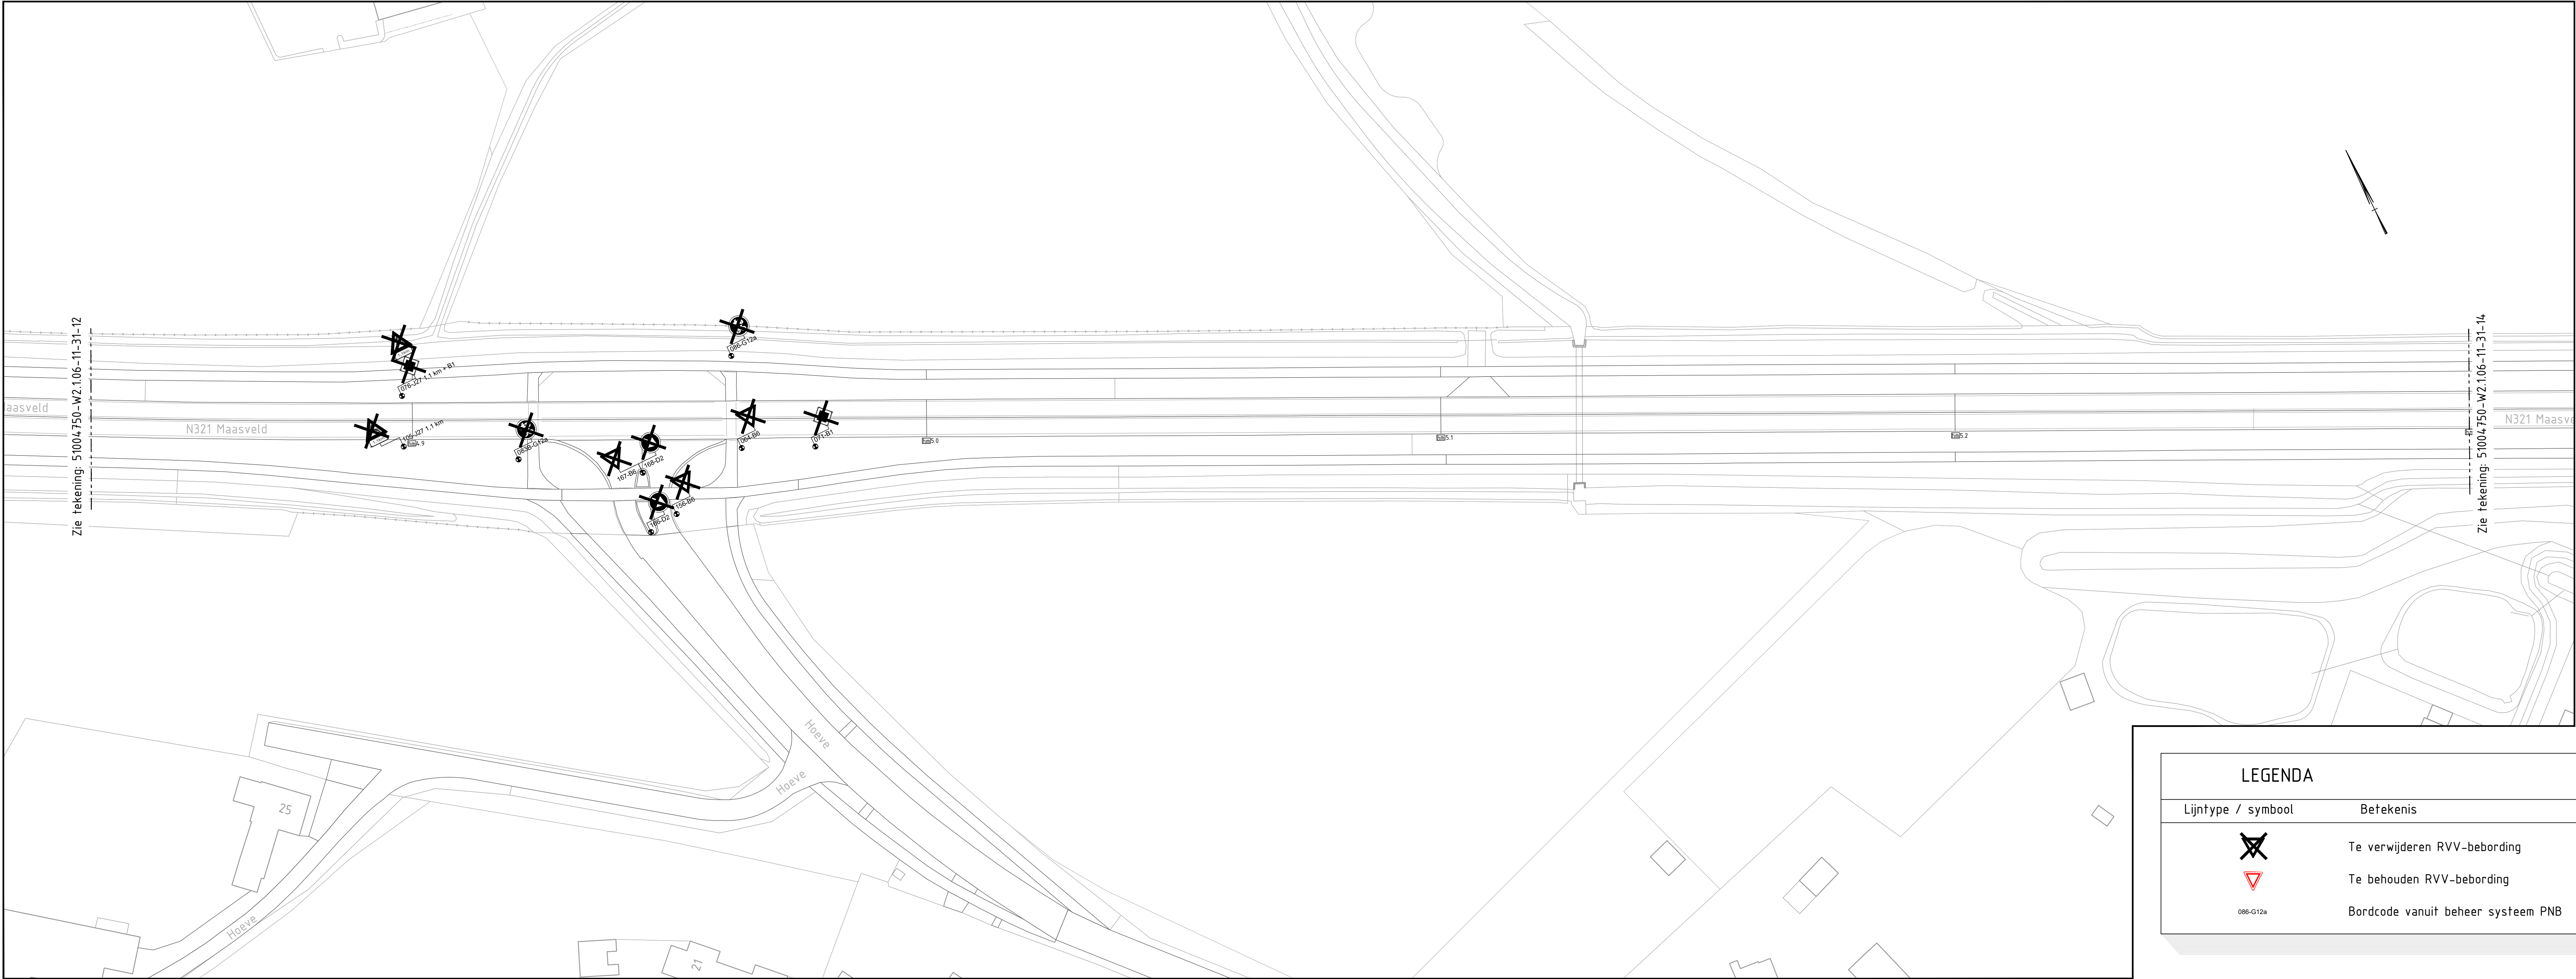



Gekoppelde Xrefs:
XE_DTM_N321_V0plus_Ondergrond.dwg
X_Sieuhelverwijzing_N321.dwg
X_Legend_N321_Verwijderen_RVV-bebording_DEF_vC.dwg
XE-RVV-borden_N321_bestaand_behouden_DEF_vC.dwg
XE-RVV-borden_N321_bestaand_verwijderen_DEF_vC.dwg

C	Opmerkingen gemeente LVC verwerkt	18-12-2024	MHE	FRS	AGR
B	Review concept verkeersbesluit verwerkt	11-12-2024	MHE	FRS	AGR
A	Definitief na interne goedkeuring PNB	28-11-2024	MHE	FRS	AGR
A0.1	Conceptversie t.b.v. interne controle	21-11-2024	MHE	FRS	AGR
Rev	Omschrijving	Datum rev.	Get.	Gec.	Goedg.

0 5 10 15 20m
Schaal 1:500


LEGENDA	
Lijntype / symbool	Betekenis
	Te verwijderen RRV-bebording
	Te behouden RRV-bebording
086-G12a	Bordcode vanuit beheer systeem PNB

Provincie Noord-Brabant		Programma	ing.bureau uitbesteding:
		Infrastructurele projecten	Sweco Nederland B.V.
Brabantlaan 1 5216 TV 's-Hertogenbosch Telefoon (073) 681 28 12			
N321 Grave - Cuijk			Contractnummer
Reconstructie en groot onderhoud km 3,800 tot km 6,350 Referentieontwerp (R0)			32111.02.ID
Situatie t.b.v. verkeersbesluit: Te verwijderen RRV bebording			schaal: 1:500 / 1:100
- km: 4,850 - km: 5,300			formaat: A2.6 (420x1260)
getekend	M. Helder	datum	18-12-2024
gecontroleerd	F. Rauws	datum	18-12-2024
vrijgegeven	A. vd Geer	datum	18-12-2024
status	Definitief	versie	C
		registratienummer	51004.750-W2.106-11-31-13

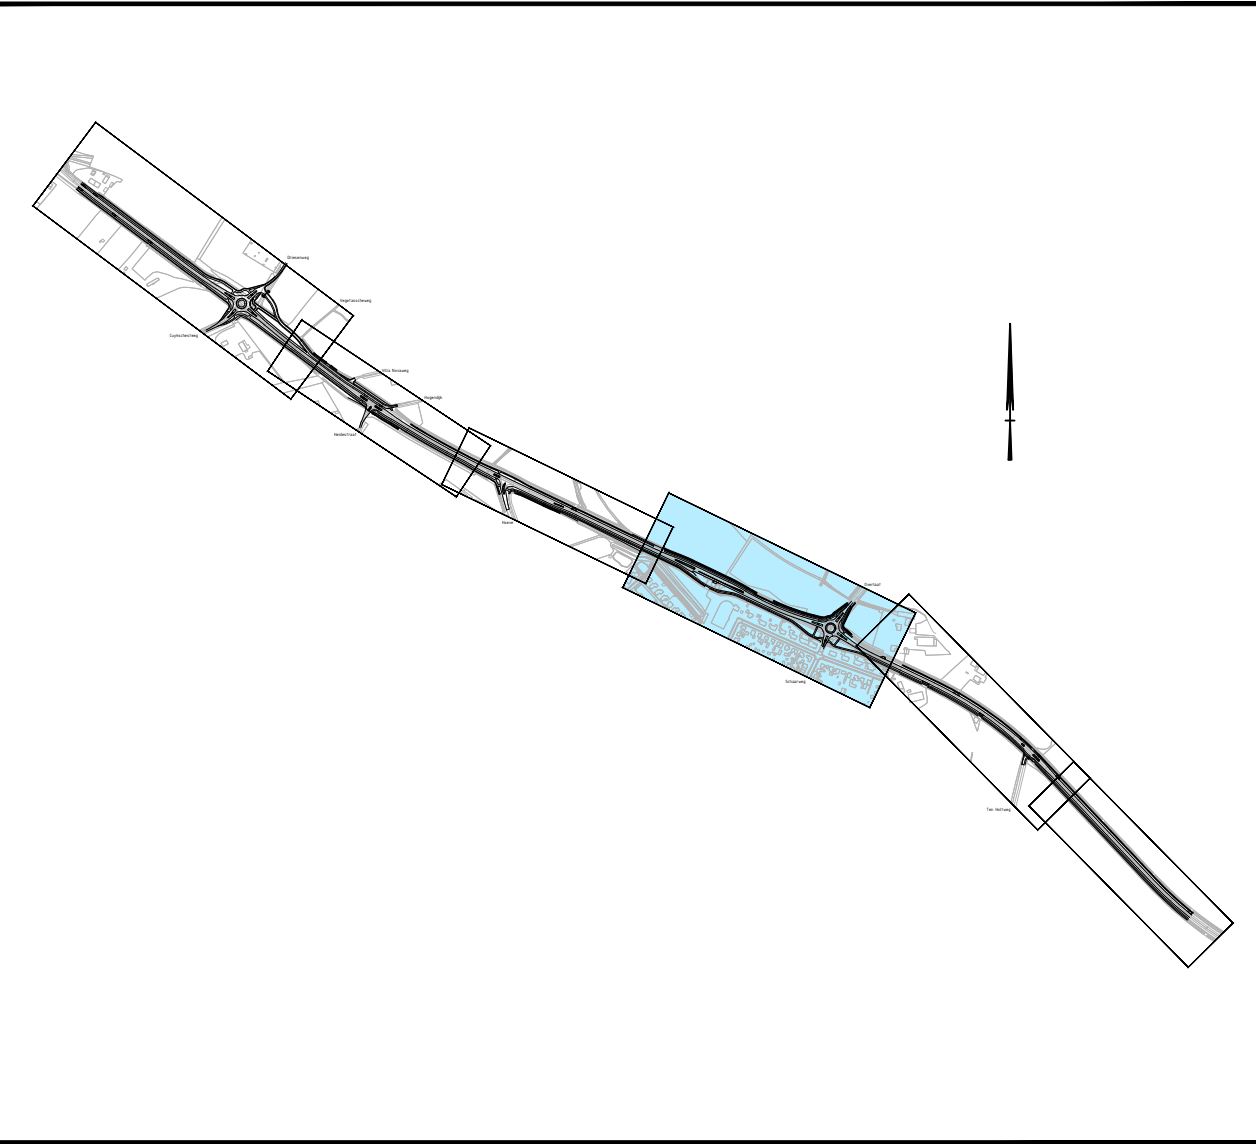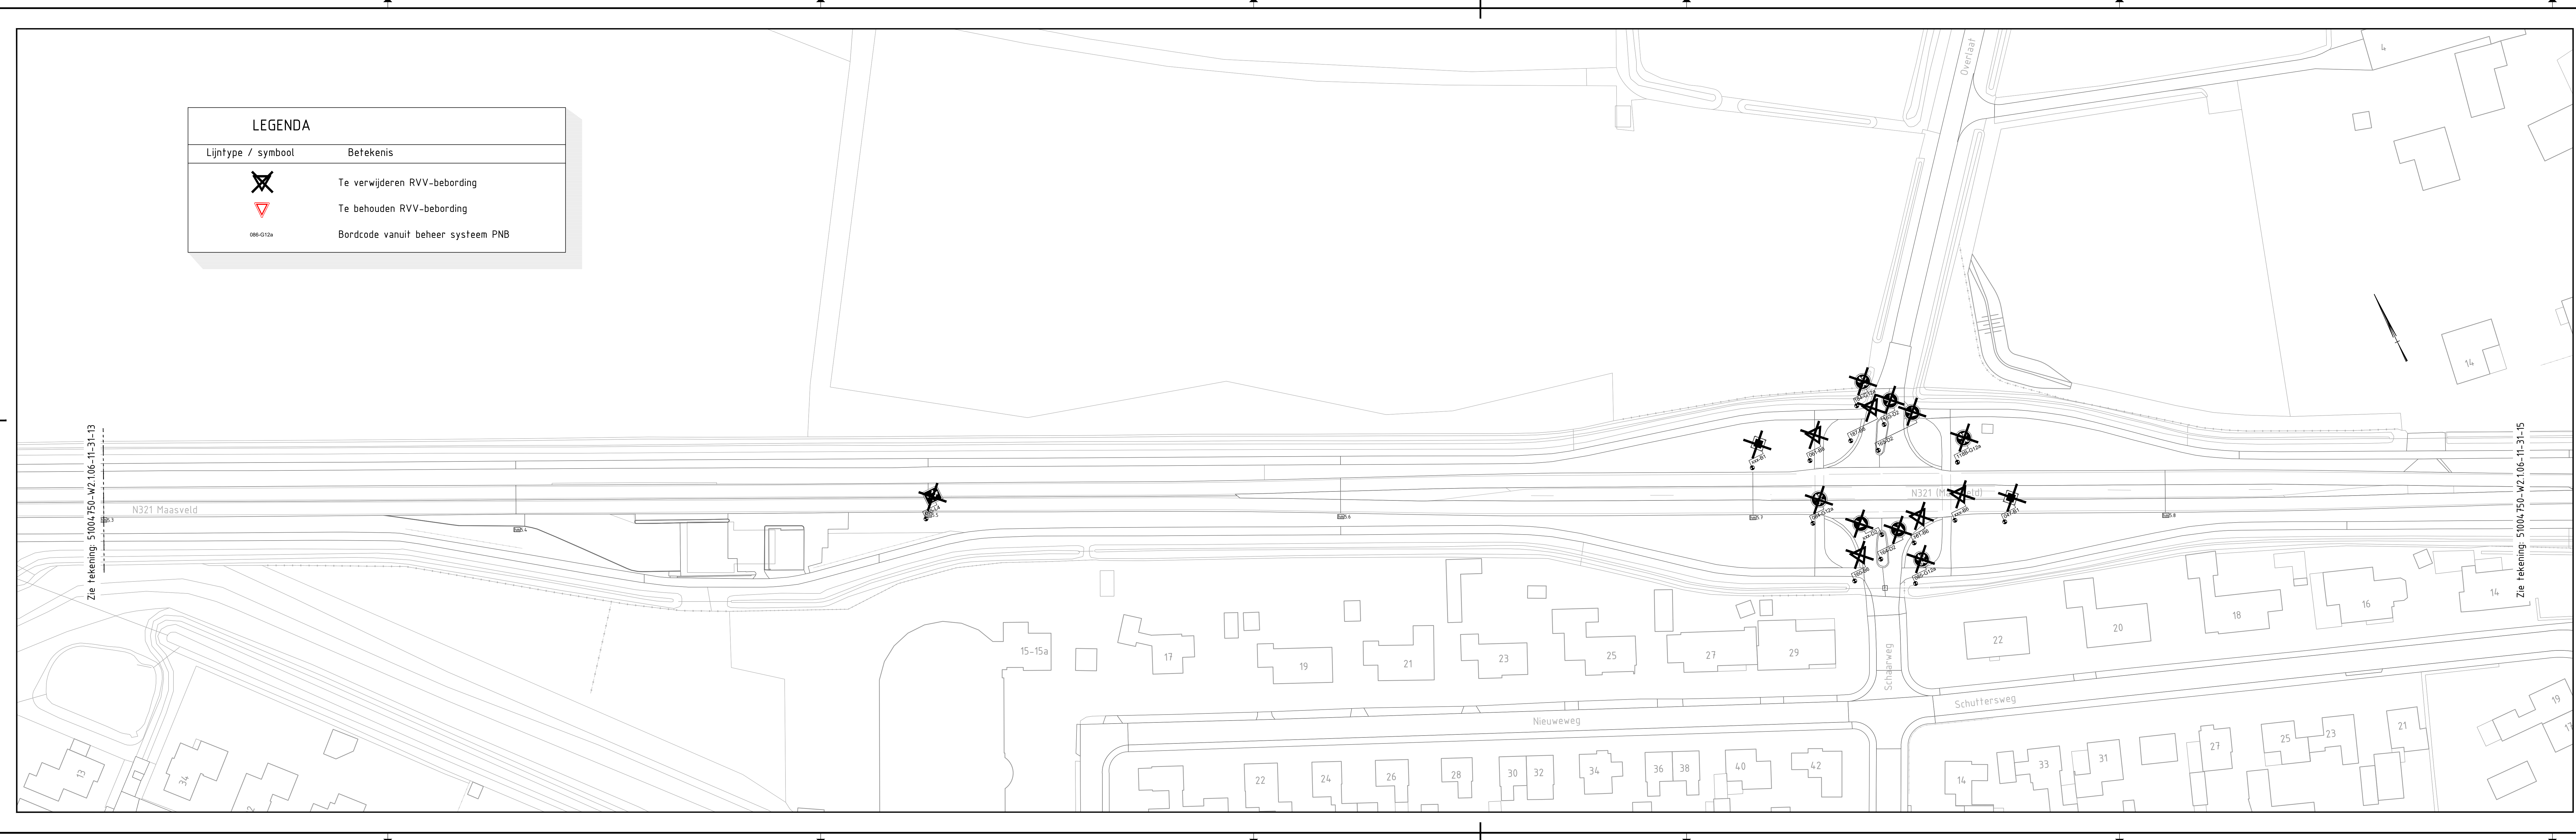

Gekoppelde Xrefs:
XE_017M N321 Vloerplan Ondergrond.dwg
X_Situatieverwijzing N321.dwg
X_Legend N321 Verwijderen RVV-bebording DEF vC.dwg
XE-RVV-borden_N321_bestaand_behouden DEF vC.dwg
XE-RVV-borden_N321_bestaand_verwijderen DEF vC.dwg

C	Opmerkingen gemeente LVC verwerkt	18-12-2024	MHE	FRS	AGR
B	Review concept verkeersbesluit verwerkt	11-12-2024	MHE	FRS	AGR
A	Definitief na interne goedkeuring PNB	28-11-2024	MHE	FRS	AGR
A0.1	Conceptversie t.b.v. interne controle	21-11-2024	MHE	FRS	AGR
Rev	Omschrijving	Datum rev.	Get.	Gec.	Goedg.

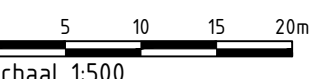

Provincie Noord-Brabant

Programma

Brabantlaan 15216 TV 's-Hertogenbosch
Telefoon (073) 681 28 12

ing.bureau uitbesteding:
Sweco Nederland B.V.

Infrastructurele projecten

N321 Grave - Cuijk

Reconstructie en groot onderhoud km 3,800 tot km 6,350
Referentieontwerp (R0)

Situatie t.b.v. verkeersbesluit: Te verwijderen RVV bebording

Contractnummer
3211102.ID

Contractnummer
3211102.ID

km: 5,300 - km: 5,900

geleend
M. Helder
gecontroleerd
F. Rauws
vrijgegeven
A. vd Geer
status
Definitief

datum
18-12-2024
datum
18-12-2024
datum
18-12-2024
versie
C

in 5 bladen
projectnummer
code
registratienummer

blad nr. 4
51004750 (Sweco)
-
51004750-W2.106-11-31-14

formaat: A2.7(420x1470)

schaal: 1:500 / 1:100

