

Gekoppelde Xrefs:  
 XE\_3118\_N321\_Visual\_Undergrond.dwg  
 X\_Situatieverwijzing\_N321.dwg  
 X\_Legenda\_N321\_RVV-beoordeling\_besluit\_DEF\_v.c.dwg  
 XE\_RVV\_borden\_N321\_3e\_rang\_omstuf\_DEF\_v.c.dwg  
 XE\_RVV\_borden\_N321\_nieuw\_omstuf\_DEF\_v.c.dwg  
 X\_DWH\_N321\_R0.dwg

C	Opmerkingen gemeente LiC verwerk	18-12-2024	MHE	FRS	AGR
B	Review concept verkeersbesluit verwerk	11-12-2024	MHE	FRS	AGR
A	Definitief na interne goedkeuring PNB	28-11-2024	MHE	FRS	AGR
A0.1	Conceptversie Lb.v. interne controle	21-11-2024	MHE	FRS	AGR
Rev	Omschrijving	Datum rev.	Get.	Get.	Goedg.



**LEGENDA**

Lijntype / symbool	Betekenis
	Bestaande RVV-bebording
	Nieuw te plaatsen RVV-bebording
096-G12a	Bordcode vanuit beheer systeem PNB

Exacte locatie D2 borden in middengeleiders in het werk te bepalen i.v.m. mogelijke uitzichtbelemmering overstekende (brom)fietsers HM-borden uitvoeren volgens uitvoeringsvoorschriften PNB

**Provincie Noord-Brabant** Programma

**Infrastructuurle projecten**

Brabantlaan 1 5216 TV 's-Hertogenbosch  
 Telefoon (073) 681 28 12

**N321 Grave - Cuijk**



Reconstructie en groot onderhoud km 3,800 tot km 6,350  
 Referentiewerf (R0)

Toekomstige situatie t.b.v. verkeersbesluit

gepland	M. Helder	datum	18-12-2024	in 5 bladen	blad nr. 1
gecontroleerd	F. Rauws	datum	18-12-2024	projectnummer	51004750 (Sweco)
vrijgegeven	A. vd Geer	datum	18-12-2024	code	-
status	Definitief	versie	C	registratienummer	51004750-W2.106-11-31-16

Contractnummer: 3211.02.02  
 schaal: 1500 / 1:100  
 formaat: A2.8 (420x1680)

ingebureau uitbesteding: Sweco Nederland B.V.

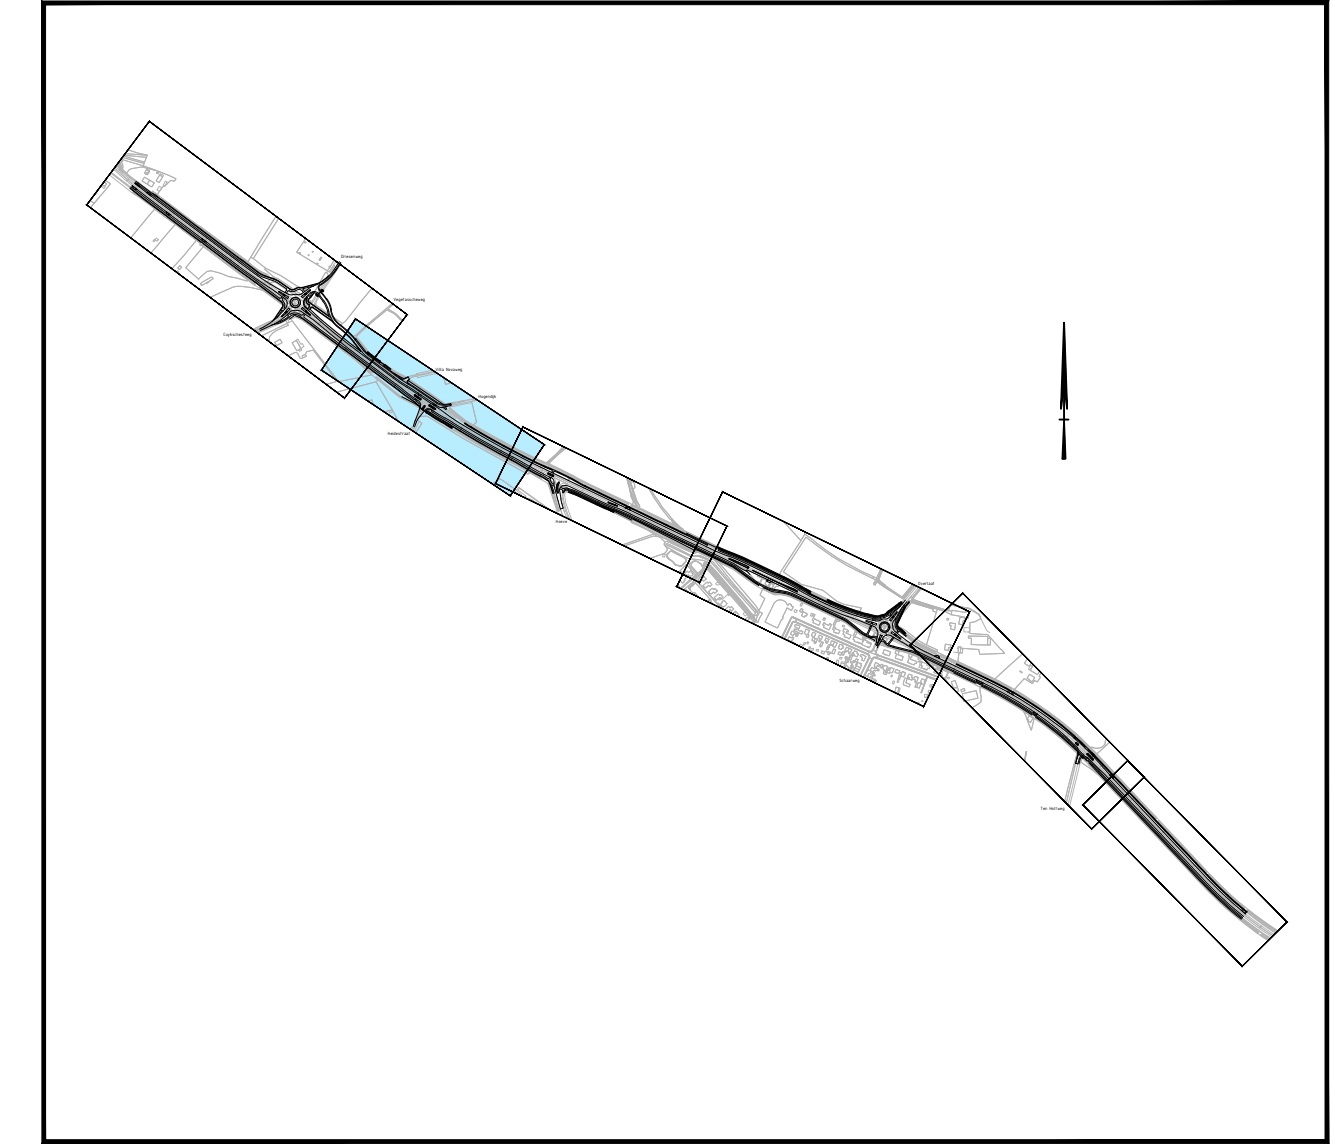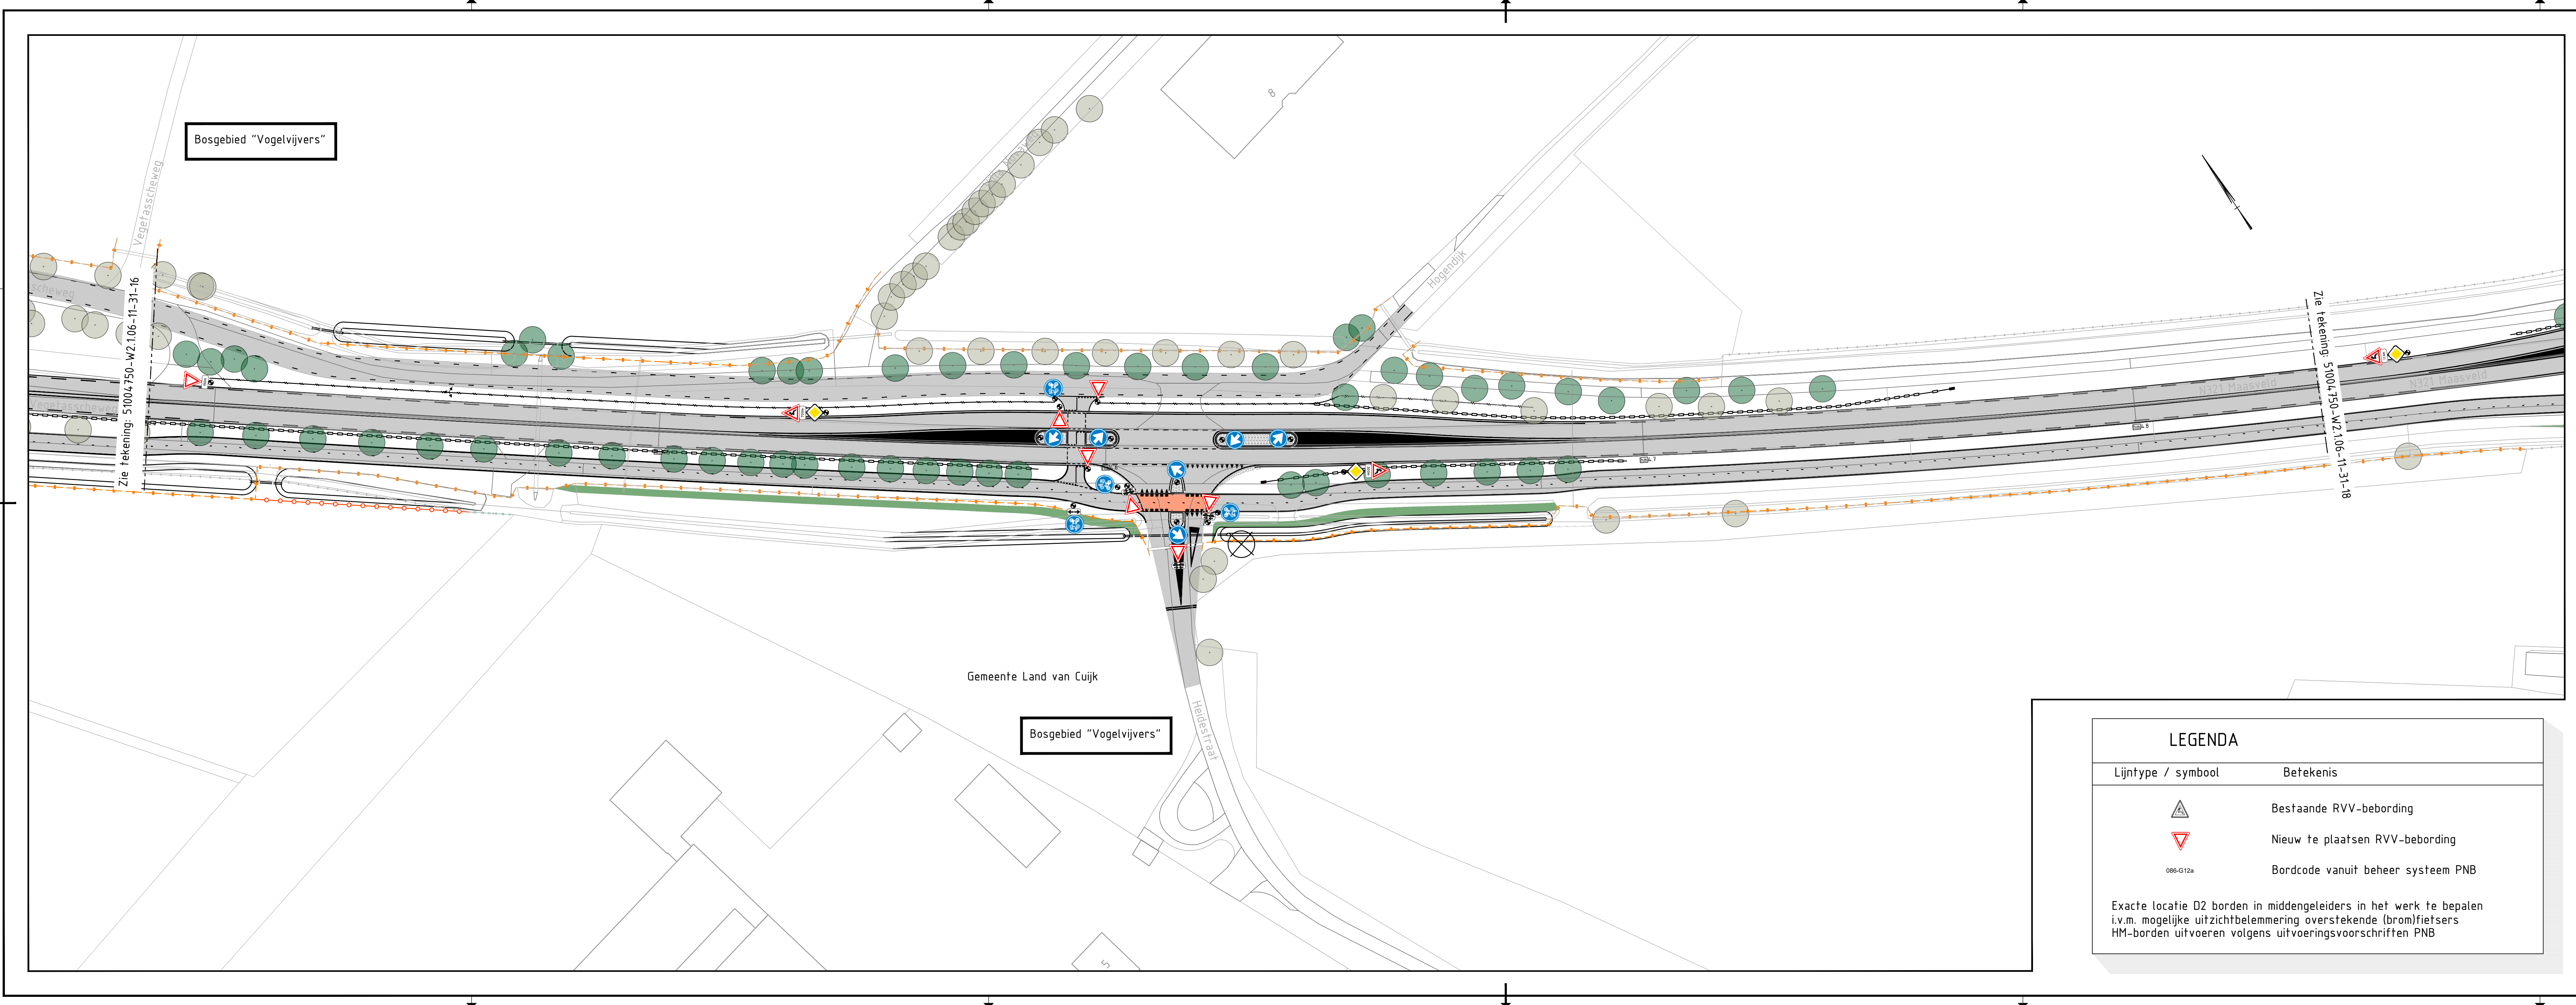

Gekoppelde Xrefs:  
 XE\_DTM\_N321\_VOpus\_Ondergrond.dwg  
 X\_Sleutelverwijzing\_N321.dwg  
 X\_Legend\_N321\_RVV\_bebording\_besluit\_DEF\_vC.dwg  
 XE-RVV-borden\_N321\_bestaand\_eindsitu\_DEF\_vC.dwg  
 XE-RVV-borden\_N321\_nieuw\_eindsitu\_DEF\_vC.dwg  
 X\_DWM\_N321\_RO.dwg

C	Opmerkingen gemeente LVC verwerkt	18-12-2024	MHE	FRS	AGR
B	Review concept verkeersbesluit verwerkt	11-12-2024	MHE	FRS	AGR
A	Definitief na interne goedkeuring PNB	28-11-2024	MHE	FRS	AGR
AD.1	Conceptversie t.b.v. interne controle	21-11-2024	MHE	FRS	AGR
Riv	Omschrijving	Datum rev.	Get.	Gecc.	Goedg.

0 5 10 15 20m  
 Schaal 1:500

Provincie Noord-Brabant  
 Programma  
 Infrastructurele projecten  
 ingebureau uitbesteding  
 Sweco Nederland B.V.

Brabantlaan 1 5216 TV 's-Hertogenbosch  
 Telefoon (073) 681 28 12

N321 Grave - Cuijk  
 Contractnummer  
 3211102.ID

Reconstructie en groot onderhoud km 3,800 tot km 6,350  
 Referentieontwerp (RO)


Toekomstige situatie t.b.v. verkeersbesluit  
 -  
 schaal: 1:500 / 1:100  
 formaat: A2.6 (420x1260)

getekend	M. Helder	datum	18-12-2024	in 5 bladen	blad nr: 2
gecontroleerd	F. Rauws	datum	18-12-2024	projectnummer	51004750 (Sweco)
vrijgegeven	A. vd Geer	datum	18-12-2024	code	-
status	Definitief	versie	C	registratienummer	51004750-W2.1.06-11-31-17

**LEGENDA**


Lijntype / symbool	Betekenis
	Bestaande RVV-bebording
	Nieuw te plaatsen RVV-bebording
086-G12a	Bordcode vanuit beheer systeem PNB

Exacte locatie D2 borden in middengeleiders in het werk te bepalen i.v.m. mogelijke uitzichtbelemmering overstekende (brom)fietsers  
 HM-borden uitvoeren volgens uitvoeringsvoorschriften PNB

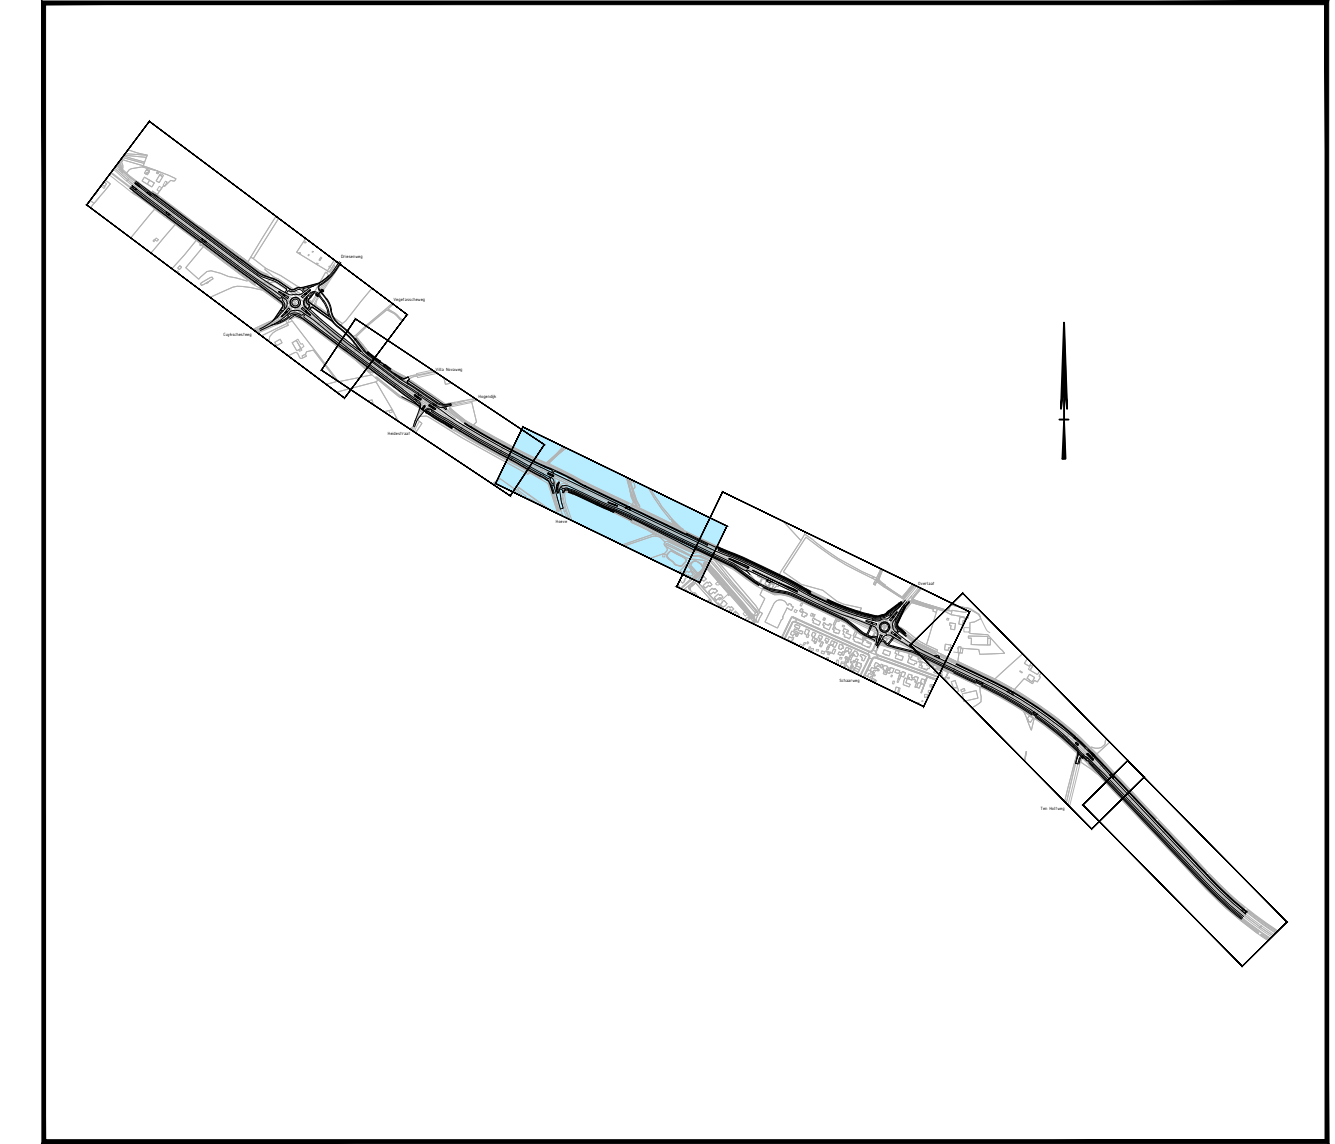

Gekoppelde Xrefs:  
 XE\_DTM N321 VOpus Ondergrond.dwg  
 X\_Sleutelverwijzing N321.dwg  
 X\_Legende N321 RVV-bebording\_besluit DEF vC.dwg  
 XE-RVV-borden\_N321\_bestaand\_endsitu DEF vC.dwg  
 XE-RVV-borden\_N321\_nieuw\_endsitu DEF vC.dwg  
 X\_DWM N321 RD Du.dwg

C	Opmerkingen gemeente LVC verwerkt	18-12-2024	MHE	FRS	AGR
B	Review concept verkeersbesluit verwerkt	11-12-2024	MHE	FRS	AGR
A	Definitief na interne goedkeuring PNB	28-11-2024	MHE	FRS	AGR
AD.1	Conceptversie t.b.v. interne controle	21-11-2024	MHE	FRS	AGR
Riv	Omschrijving	Datum rev.	Get.	Gecc.	Goedg.

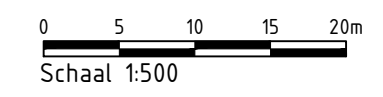

<b>Provincie Noord-Brabant</b>	Programma	ing bureau uitbesteding			
	<b>Infrastructurele projecten</b>	Sweco Nederland B.V.			
Brabantlaan 1 5216 TV 's-Hertogenbosch Telefoon (073) 681 28 12					
N321 Grave - Cuijk		Contractnummer			
Reconstructie en groot onderhoud km 3,800 tot km 6,350 Referentieontwerp (RO)		32111.02.ID			
Toekomstige situatie t.b.v. verkeersbesluit		schaal: 1:500 / 1:100 formaat: A2.6 (420x1260)			
km: 4,850	- km: 5,300				
getekend	M. Helder	datum	18-12-2024	in 5 bladen	blad nr: 3
gecontroleerd	F. Rauws	datum	18-12-2024	projectnummer	51004750 (Sweco)
vrijgegeven	A. vd Geer	datum	18-12-2024	code	-
status	Definitief	versie	C	registratienummer	51004750-W2.106-11-31-18

**LEGENDA**



Lijntype / symbool	Betekenis
	Bestaande RVV-bebording
	Nieuw te plaatsen RVV-bebording
	Bordcode vanuit beheer systeem PNB

Exacte locatie D2 borden in middengeleiders in het werk te bepalen i.v.m. mogelijke uitzichtbelemmering overstekende (brom)fietsers HM-borden uitvoeren volgens uitvoeringsvoorschriften PNB

**LEGENDA**


Lijntype / symbool	Betekenis
	Bestaande RVV-bebording
	Nieuw te plaatsen RVV-bebording
	Bordcode vanuit beheer systeem PNB

Exacte locatie D2 borden in middengeleiders in het werk te bepalen i.v.m. mogelijke uitzichtbelemmering overstekende (brom)fietsers  
HM-borden uitvoeren volgens uitvoeringsvoorschriften PNB

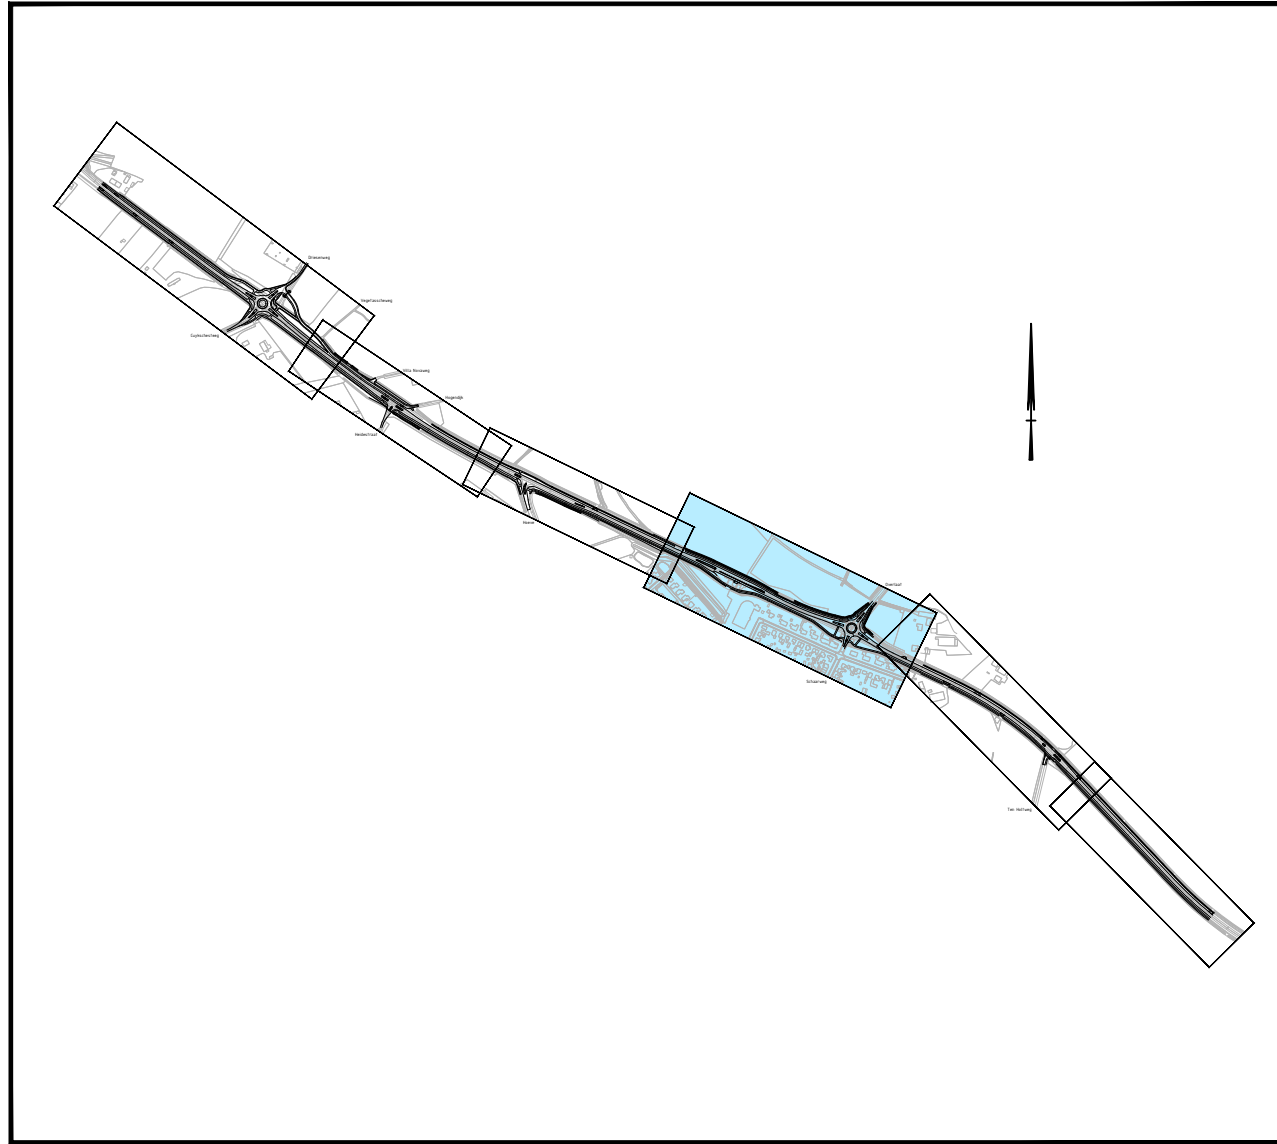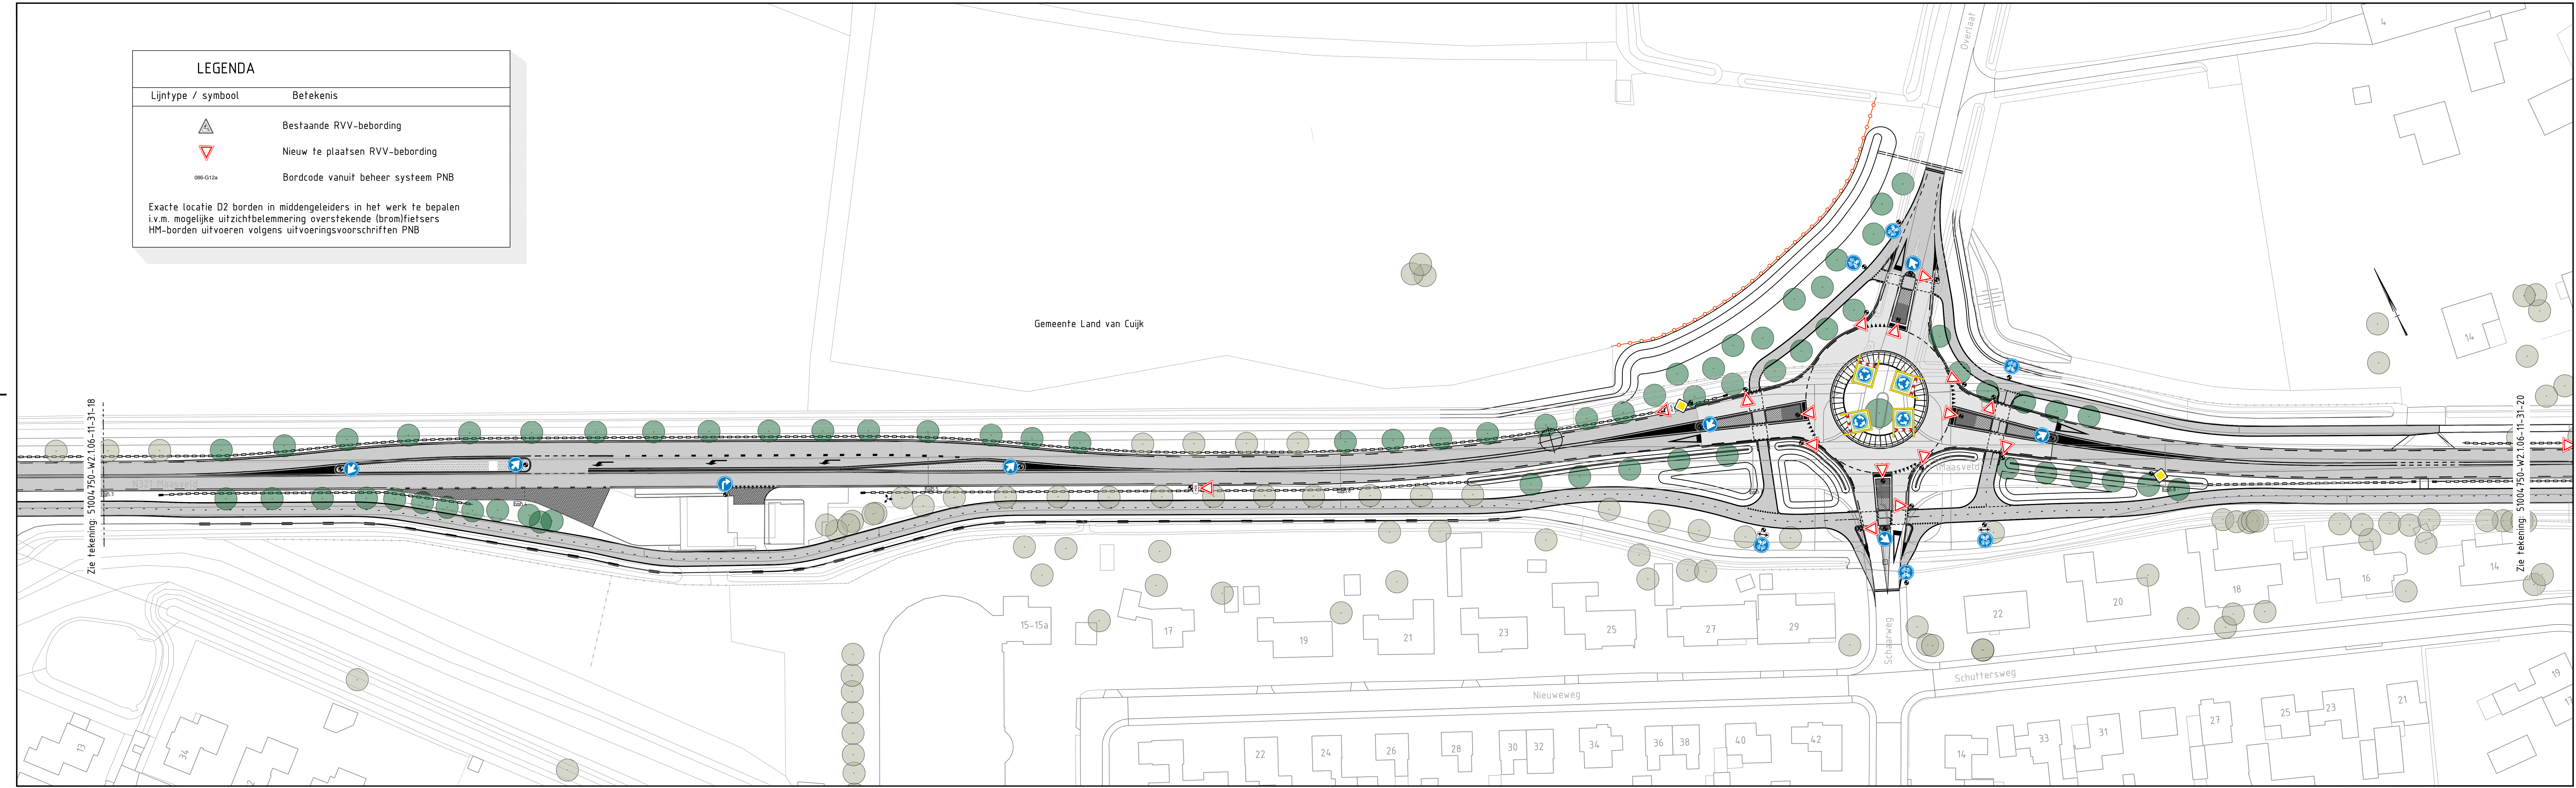

Geploteerd: Xref: XE\_07M N321 Vloplu Ondergrond.dwg  
X\_Schuttersweg N321.dwg  
X\_Legend N321 RVV-bebording besluit DEF vC.dwg  
XE-RVV-borden\_N321\_bestaand\_onsduu DEF vC.dwg  
XE-RVV-borden\_N321\_nieuw\_onsduu DEF vC.dwg  
X\_DWH N321 RD 04.dwg

C	Opmerkingen gemeente LVC verwerk	18-12-2024	MHE	FRS	AGR
B	Review concept verkeersbesluit verwerk	11-12-2024	MHE	FRS	AGR
A	Definitief na interne goedkeuring PNB	28-11-2024	MHE	FRS	AGR
A0.1	Conceptversie t.b.v. interne controle	21-11-2024	MHE	FRS	AGR
Rev	Omschrijving	Datum rev.	Get.	Gecc.	Goedg.

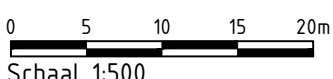

**Provincie Noord-Brabant** Programma **Infrastructuur projecten** ing bureau uitbesteding: Sweco Nederland B.V.

Brabantlaan 15216 TV 's-Hertogenbosch  
Telefoon (073) 681 28 12

**N321 Grave - Cuijk**

Reconstructie en groot onderhoud km 3,800 tot km 6,350  
Referentiewerf (RO)

Toekomstige situatie t.b.v. verkeersbesluit

Contractnummer: 3211102.ID  
schaal: 1500 / 1100  
formaat: A2.7(4.20x14.70)

getekend	M. Helder	datum	18-12-2024	in 5 bladen	blad nr. 4
gecontroleerd	F. Rauws	datum	18-12-2024	projectnummer	51004750 (Sweco)
vrijgegeven	A. vd Geer	datum	18-12-2024	code	-
status	Definitief	versie	C	registratienummer	51004750-W2.106-11-31-19

