
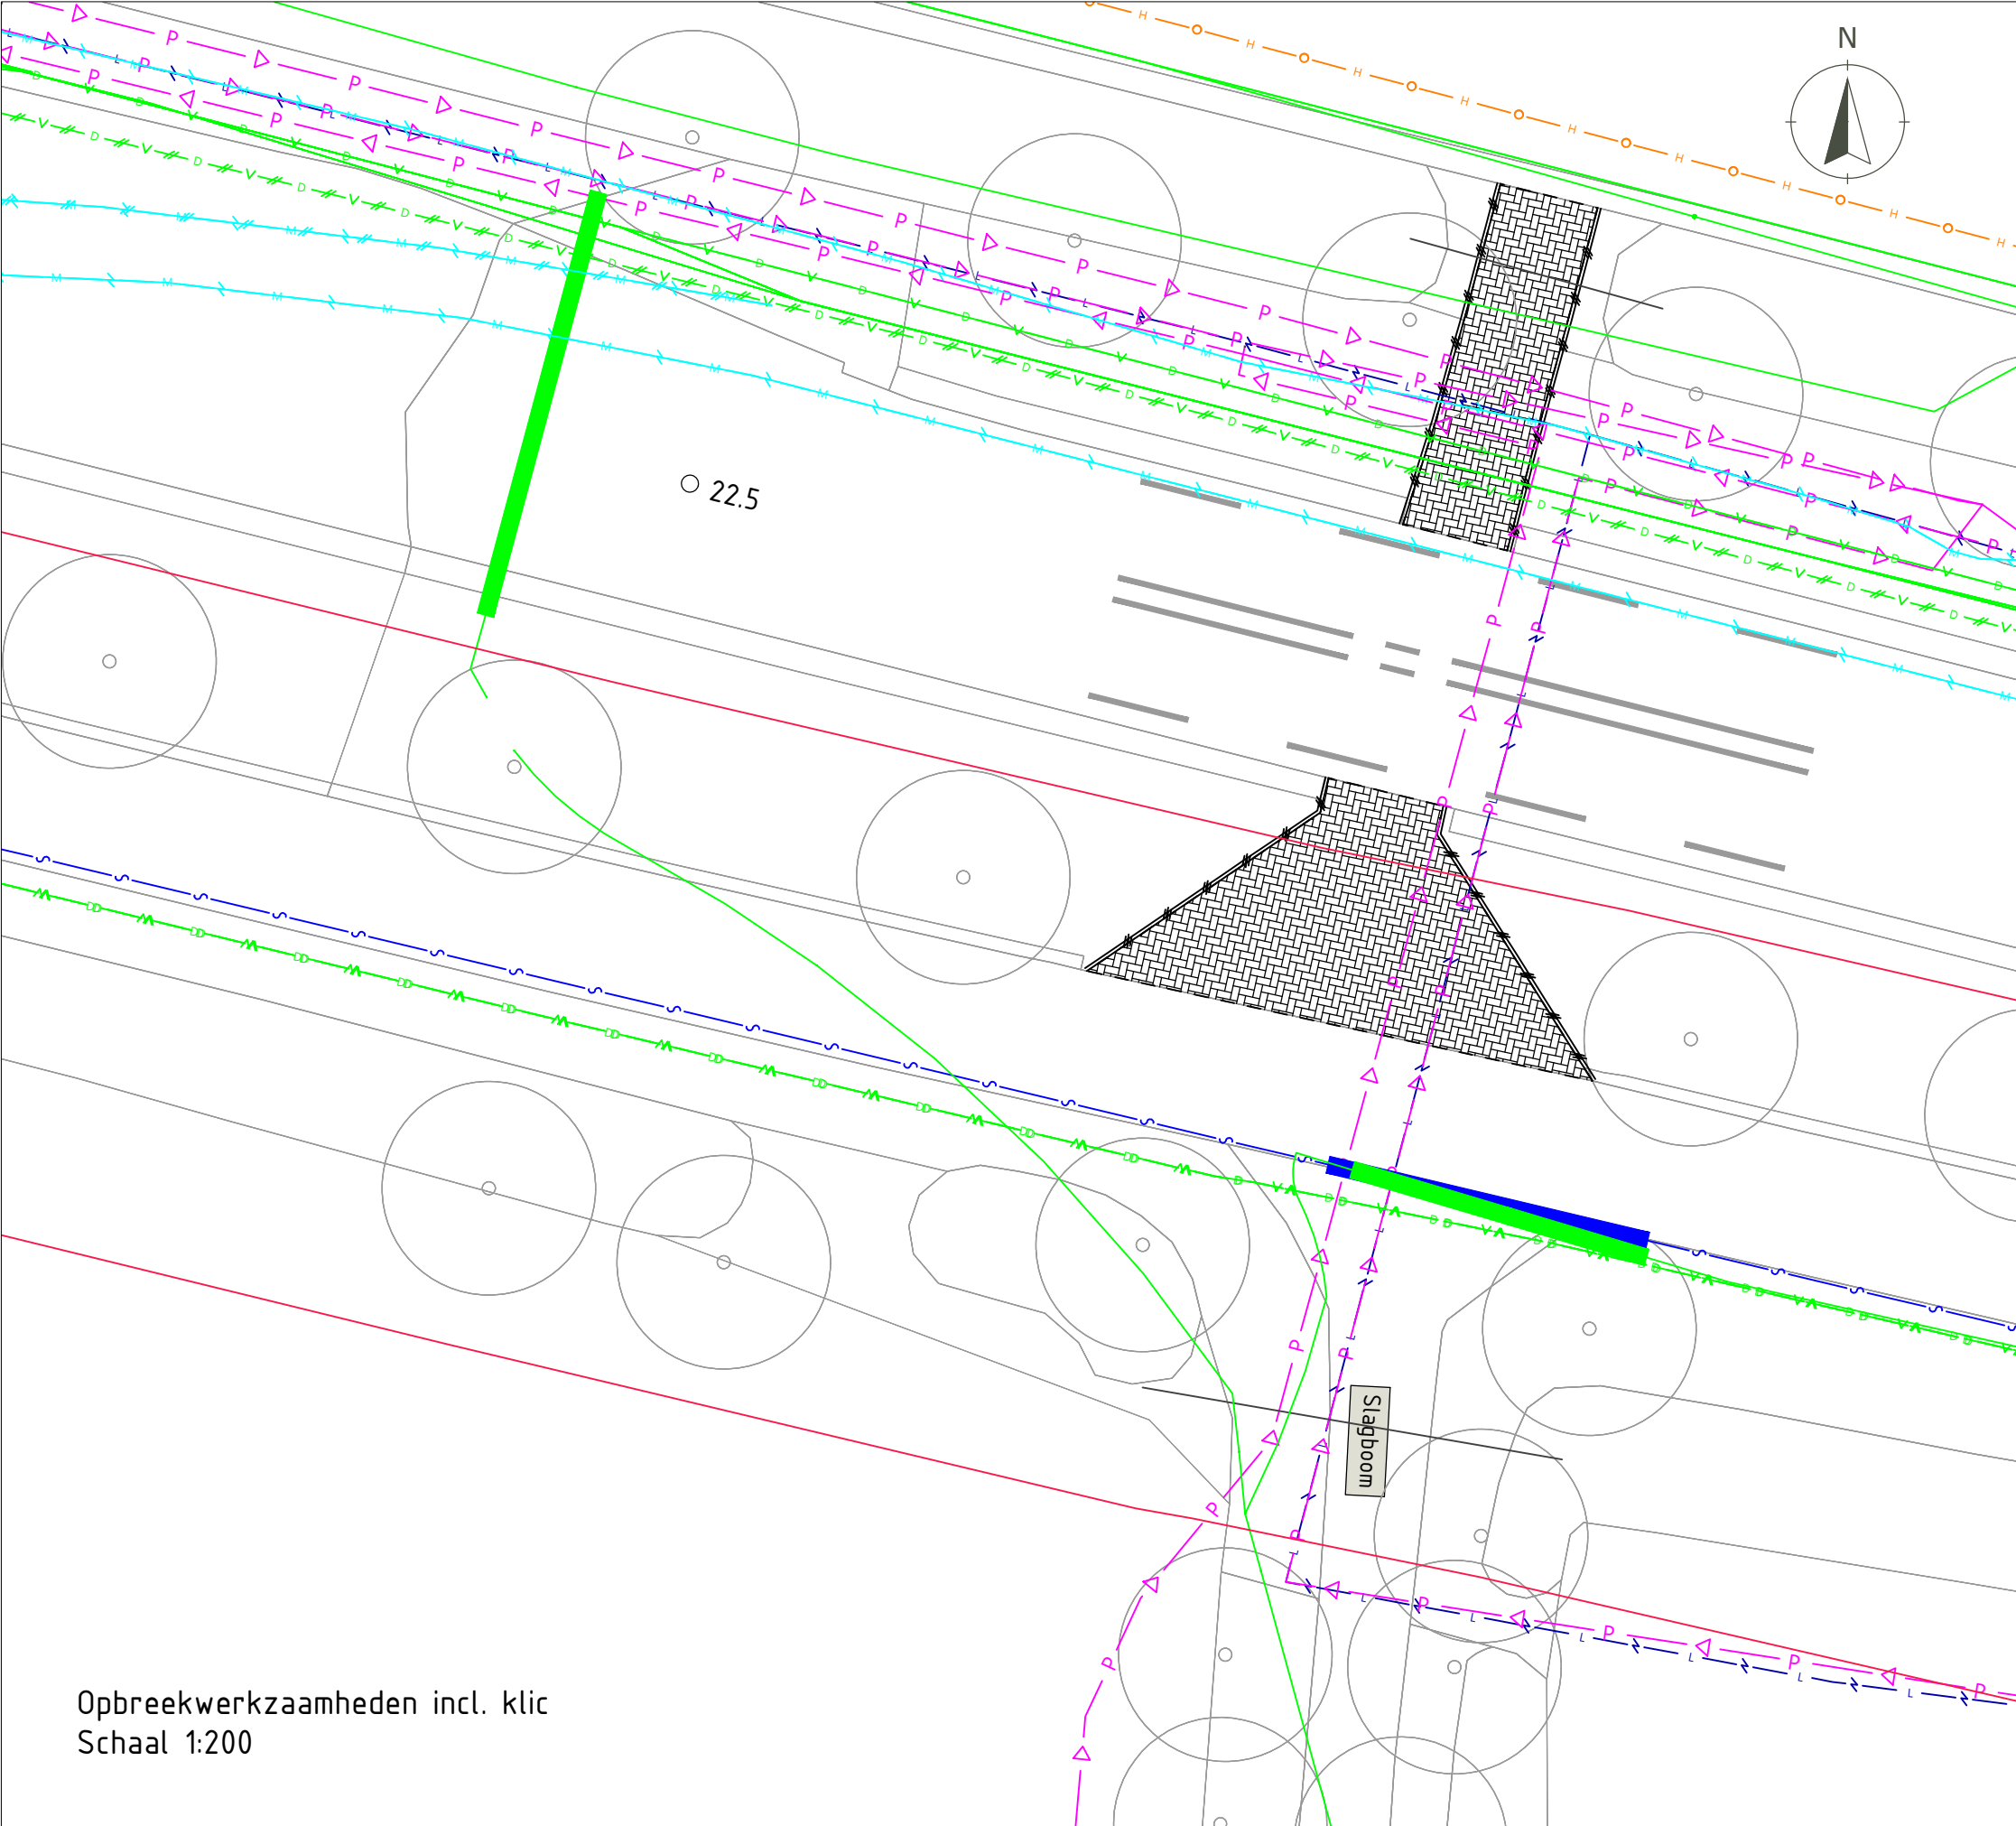


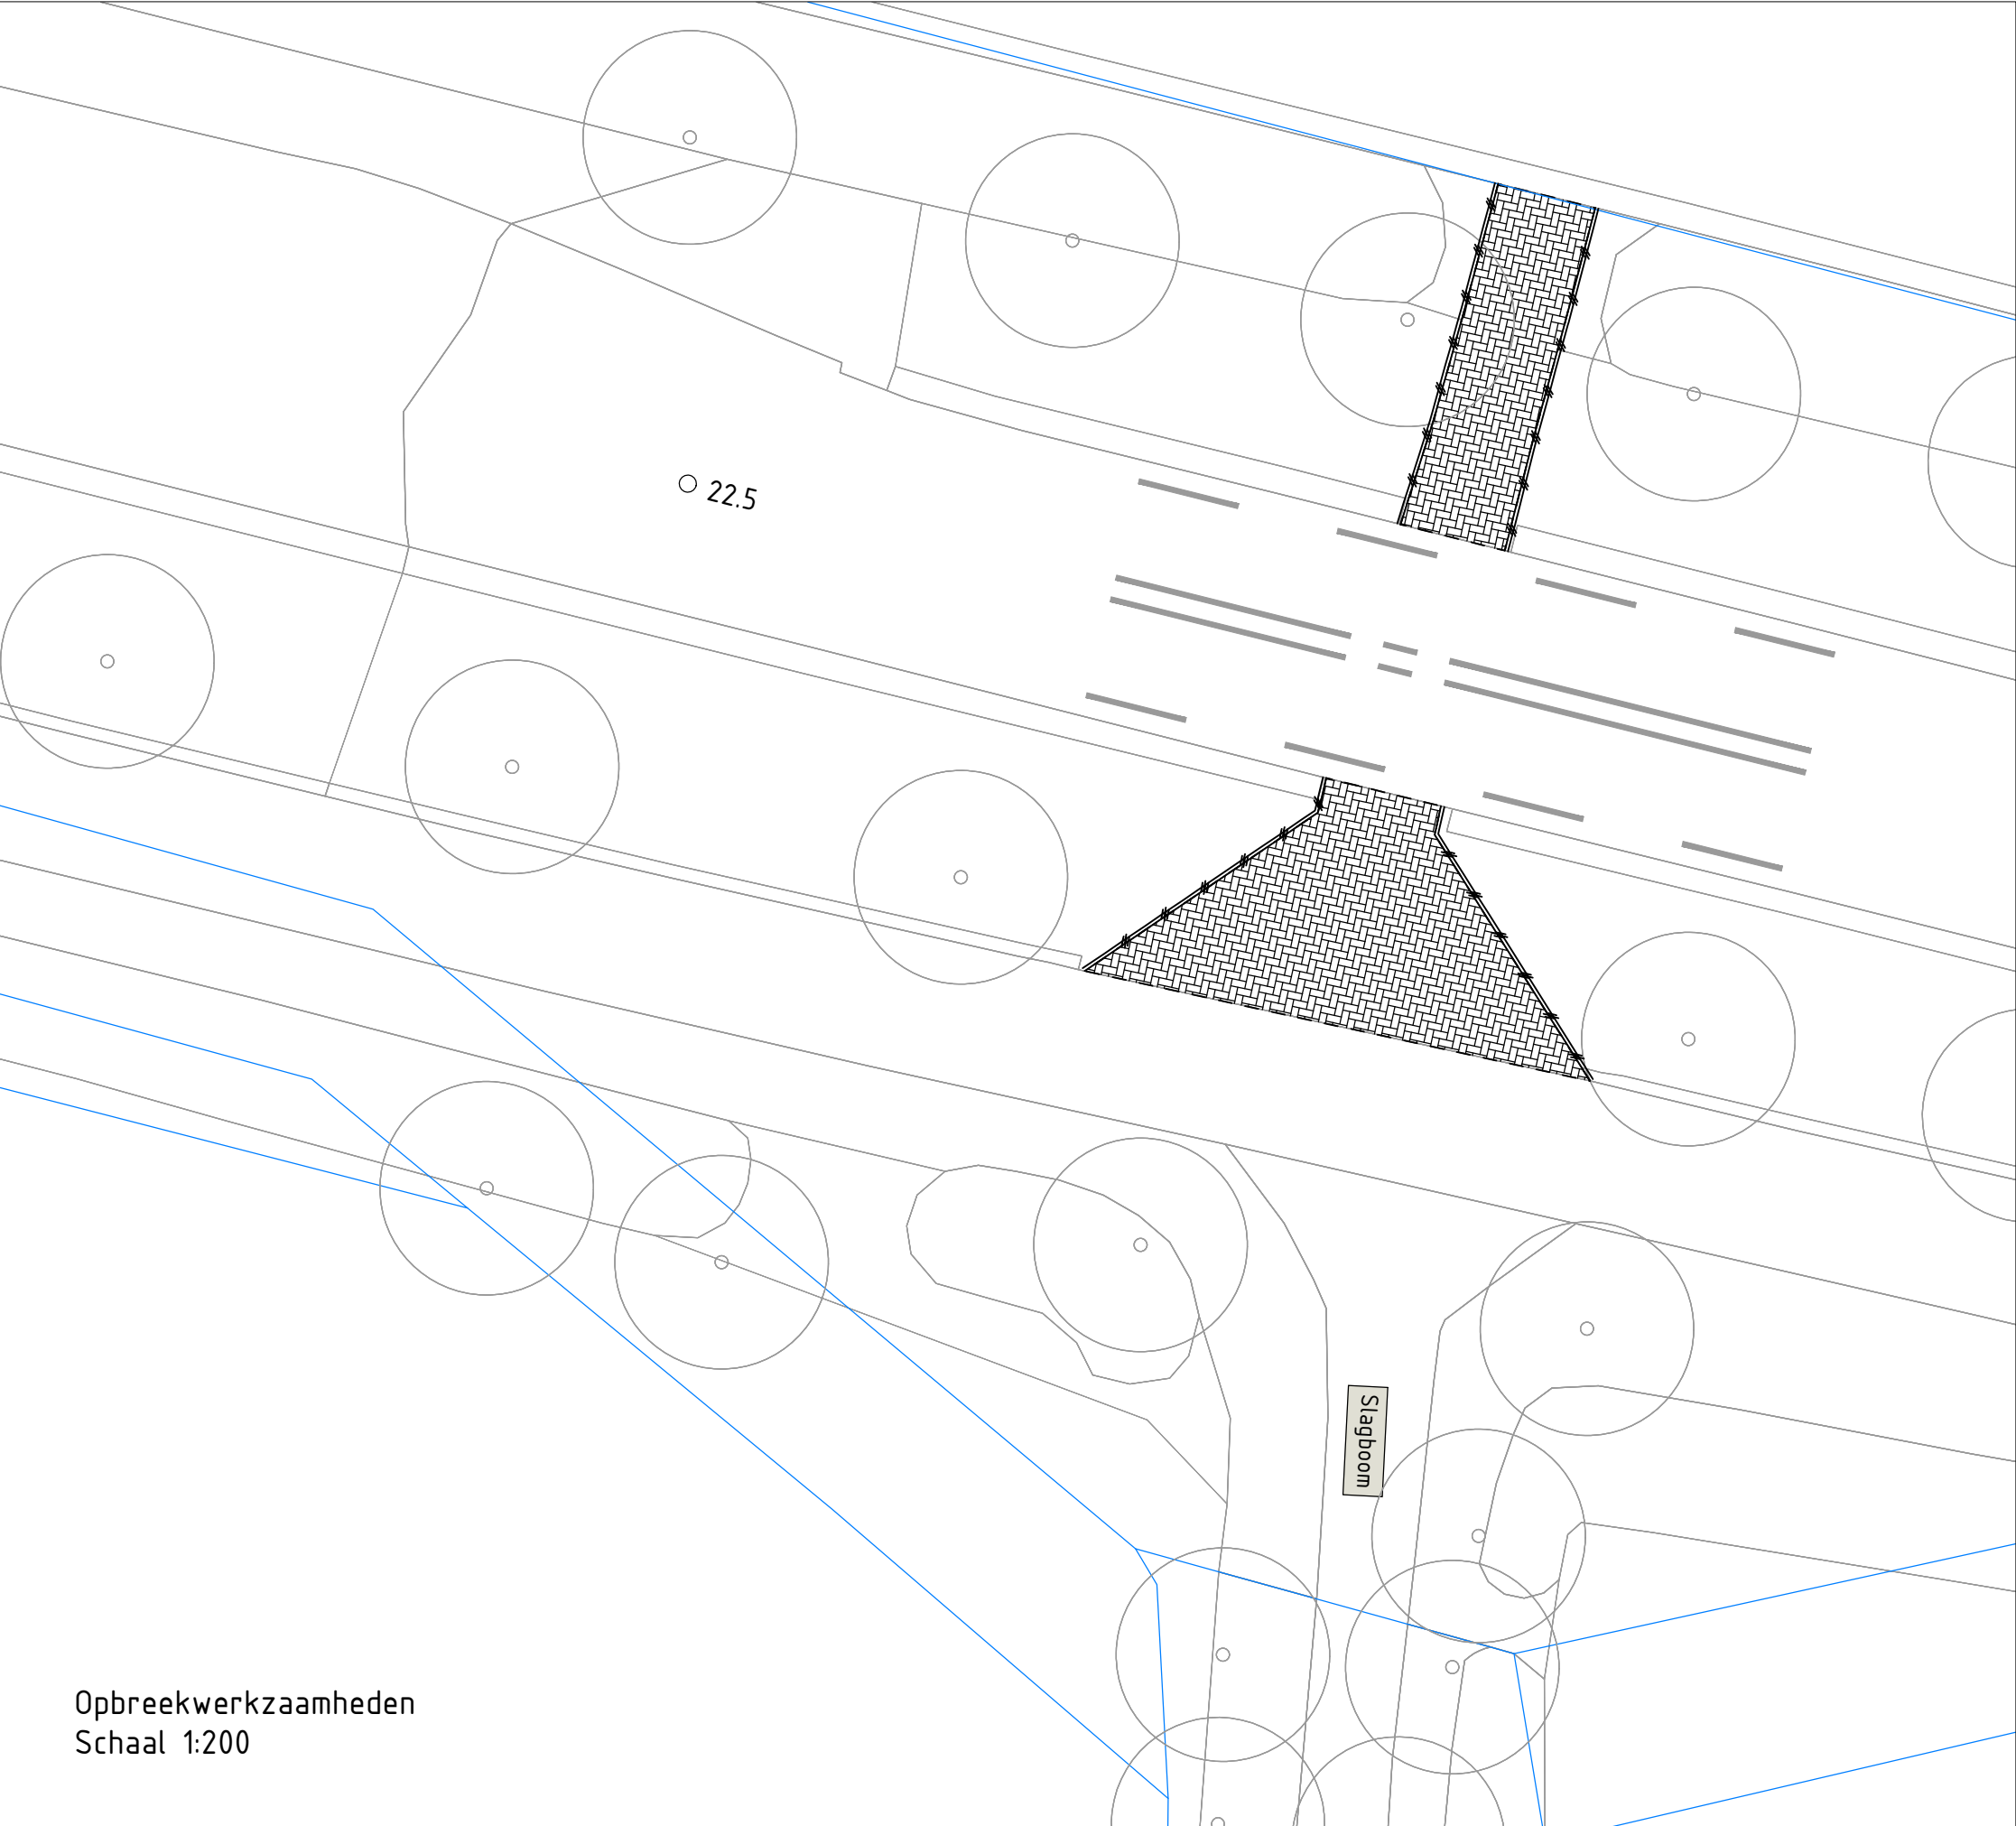

**Legenda bestaande situatie**

ondergrond bgt


kadastrale grens

boom

**Legenda opbreekwerkzaamheden**

verwijderen opsluitband

verwijderen betonstraatstenen

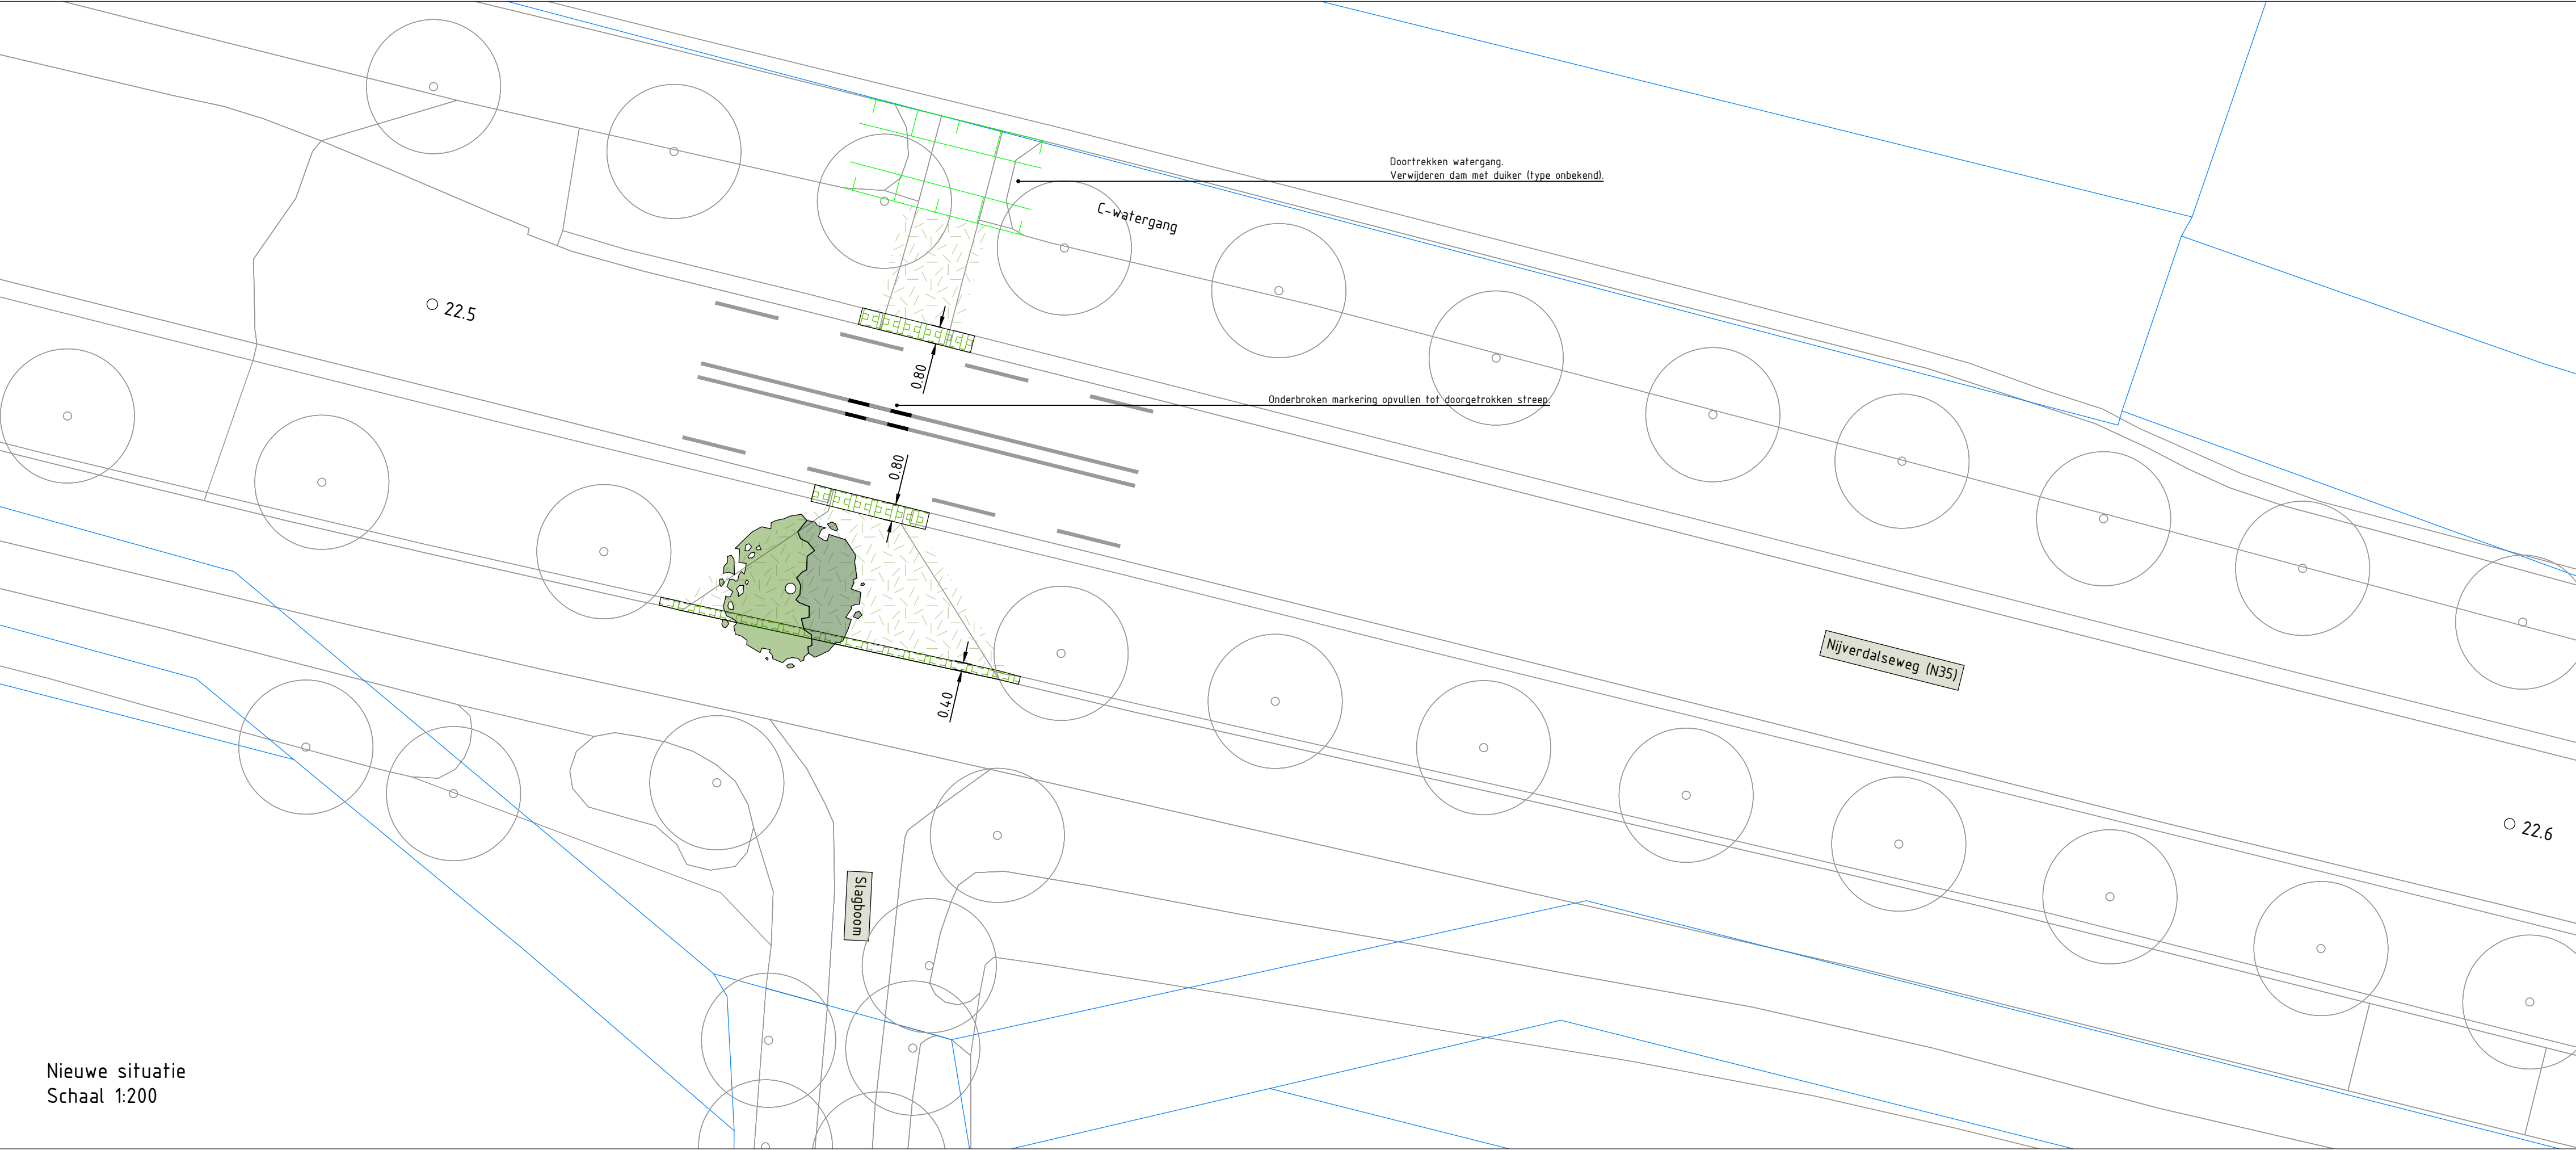**Legenda nieuwe situatie**grasbetonstenenaanvullen en inzaaien bermplanten nieuwe boom  
soort gelijk aan bestaande bomen**Legenda kabels en leidingen**DatatransportDuctKabelbedMantelbuis dataLaagspanningMiddenspanningKabelbedGas hoge drukOverigWaterMantelbuis waterEis VoorzorgsmaatregelDrukrioleringDatatransport vervallenKabelbed vervallen

Maatvoering:

- Maten in meters, tenzij anders vermeld.
- Materiaalmaten in mm, tenzij anders vermeld.
- Peilmaten in meters t.o.v. NAP, tenzij anders vermeld.
- Diameters in mm, tenzij anders vermeld.
- Coördinaten op RD-stelsel.
- Het gehanteerde gradenstelsel is het 360-gradenstelsel.

Referentiebestanden:

- BGT: XR BGT 31-07-2023.dwg
- Kadastrale grenzen: XR Kadastrale grenzen 31-07-2023.dwg

| Wijzigingen                                         |                                       |
|-----------------------------------------------------|---------------------------------------|
| 01                                                  | Eerste uitwerking variant schoolzone. |
|                                                     |                                       |
|                                                     |                                       |
| Verkeersmaatregelen N35 westzijde Mariënheem        |                                       |
| Omschrijving ontwerp                                |                                       |
| Opheffen koude oversteek Slagboom                   |                                       |
| Opdrachtgever                                       |                                       |
| Rijkswaterstaat Oost-Nederland                      |                                       |
| Tekeningnummer                                      | Tekenaar                              |
| 403                                                 | R. Rouwenhorst                        |
| Aantal bladen                                       | Gecontroleerd                         |
| 1                                                   | O. Huisman                            |
| Bladnummer                                          | Vrijgegeven                           |
| 1                                                   | M. Bonestroo                          |
| Datum                                               | Projectnummer                         |
| 29 januari 2025                                     | RWS 24 374 01                         |
| Formaat                                             |                                       |
| A1                                                  |                                       |
| Versie                                              |                                       |
| 01                                                  |                                       |
| Schaal                                              |                                       |
| 1:200                                               |                                       |
| Status                                              |                                       |
| Concept                                             |                                       |
|                                                     |                                       |
| © Ontwerp en Verkeer b.v.   www.ontwerpenverkeer.nl |                                       |