


Blad4	Blad3
-------	-------

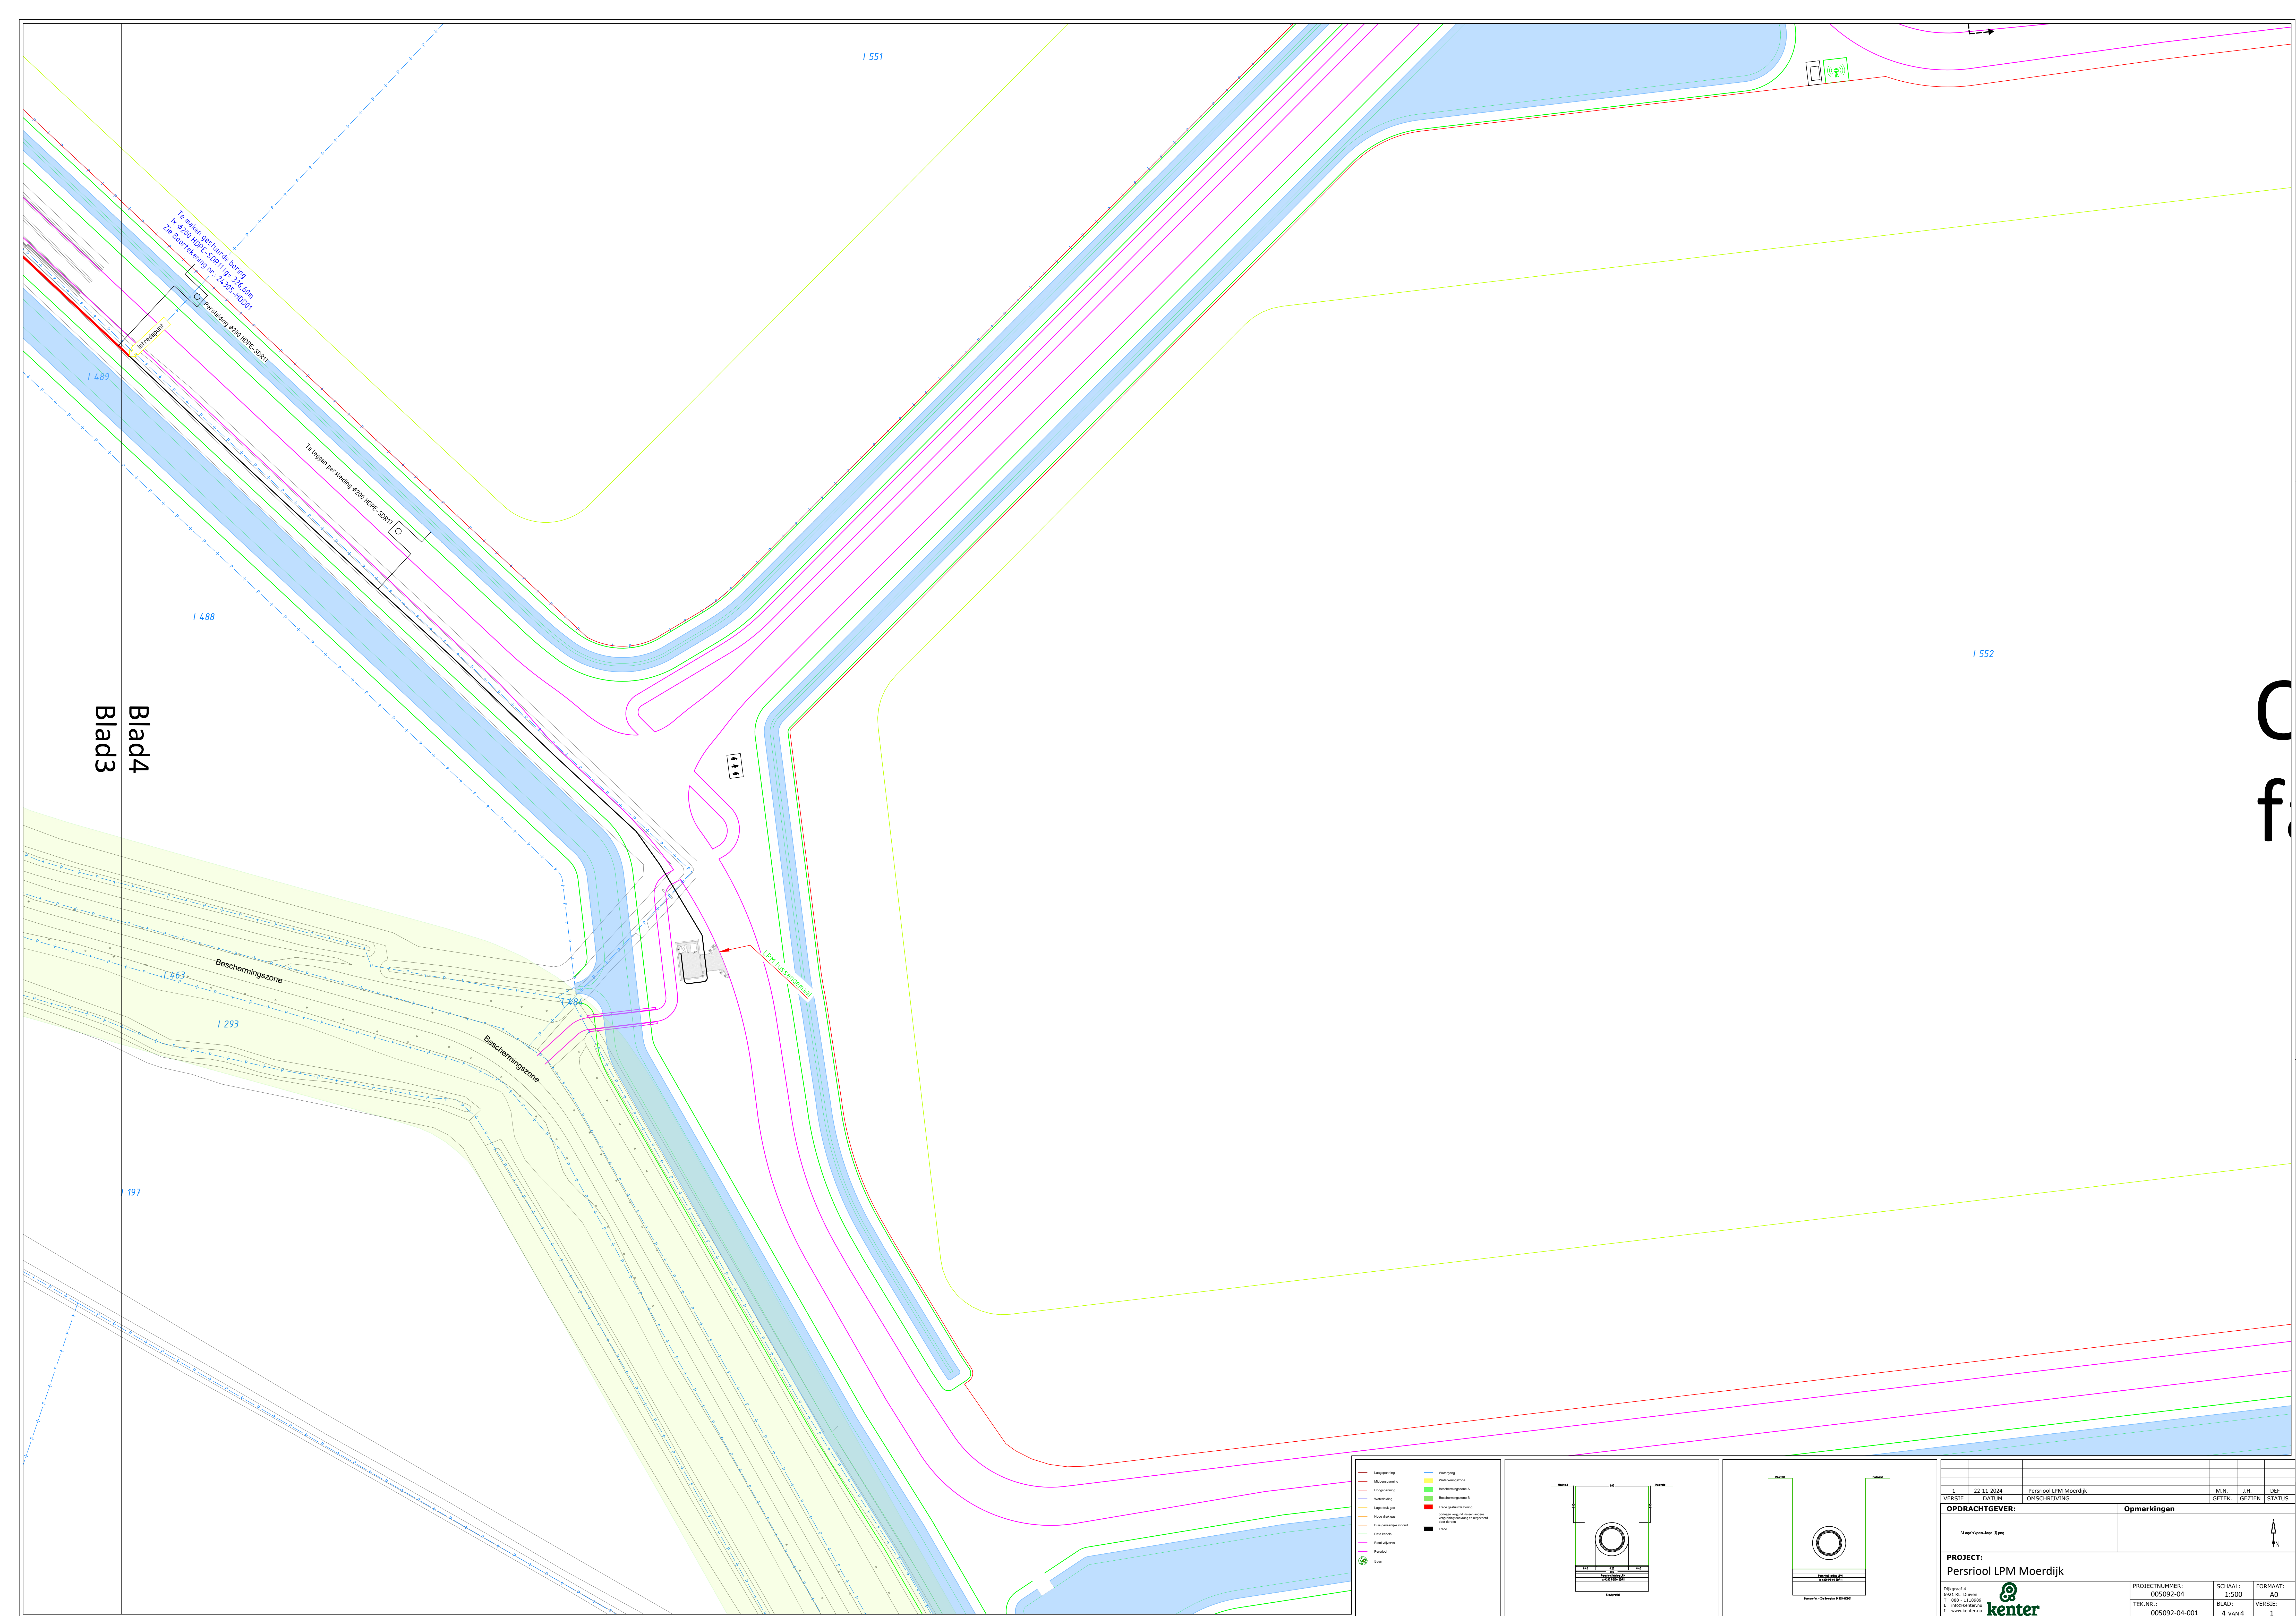

1	22-11-2024	Persiool LPM Moerdijk				M.N.	J.H.	DEF	
VERSIE: 04-04		OMSCHRIJVING				GETEK. GEZJEN STATUS			
OPDRACHTGEVER:					Opmerkingen				
U/Logo/Persiool LPM									
PROJECT:									
Persiool LPM Moerdijk									
Oplegger d: 602, H. Th. (Oplegger) 1. Uitsluitend 2. www.kenter.nl 					PROJECTNUMMER: 005092-04 TEK. NR.: 005092-04-001		SCHAAL: 1:500 BEAD: 4 van 4		FORMAAT: A0 VERSIE: 1