

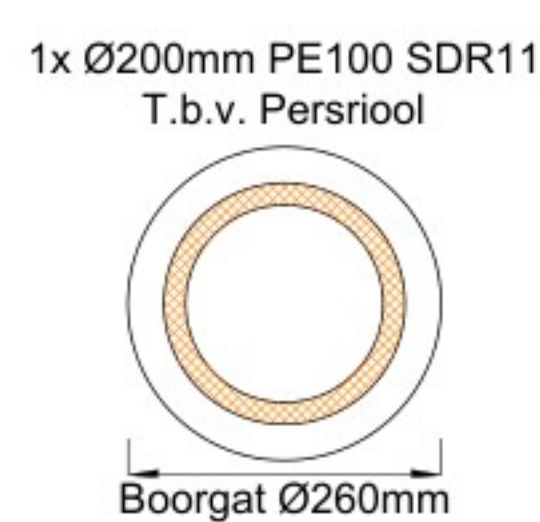
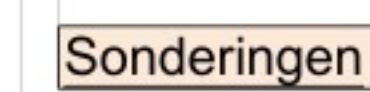
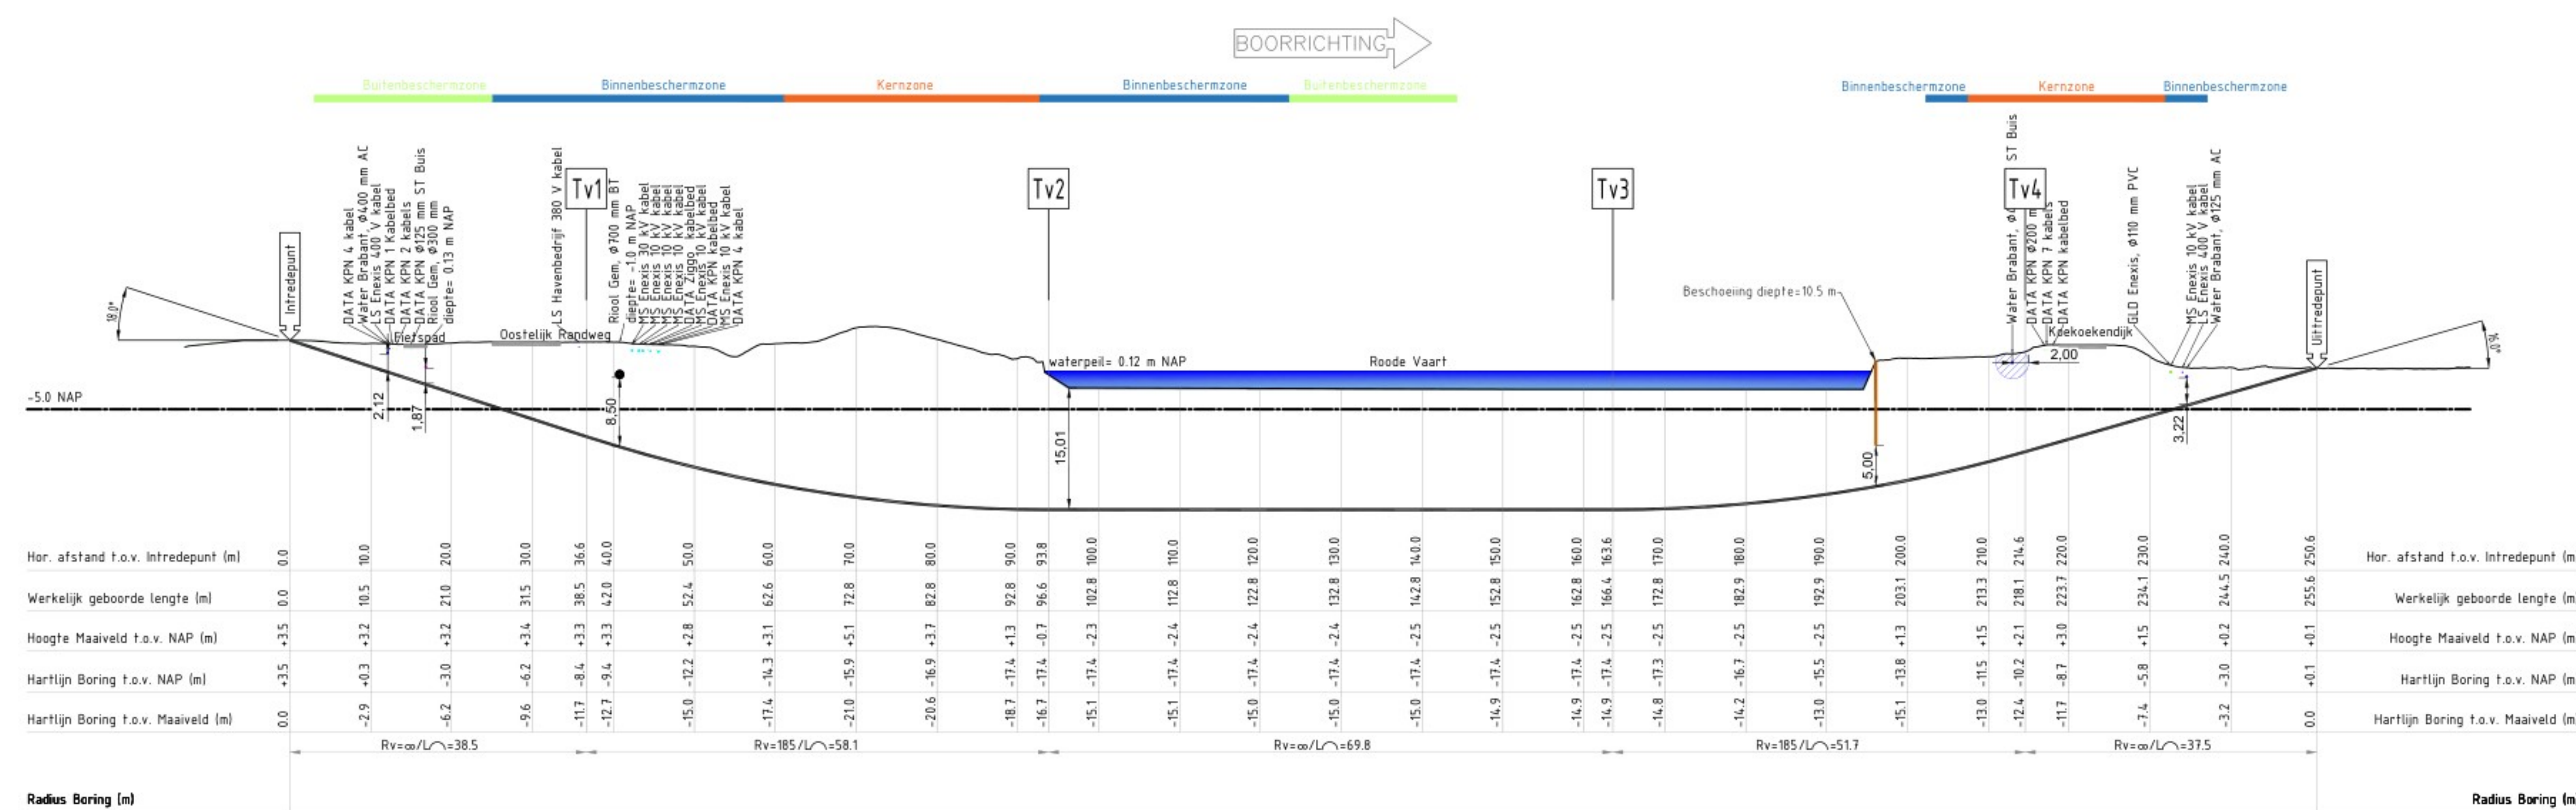
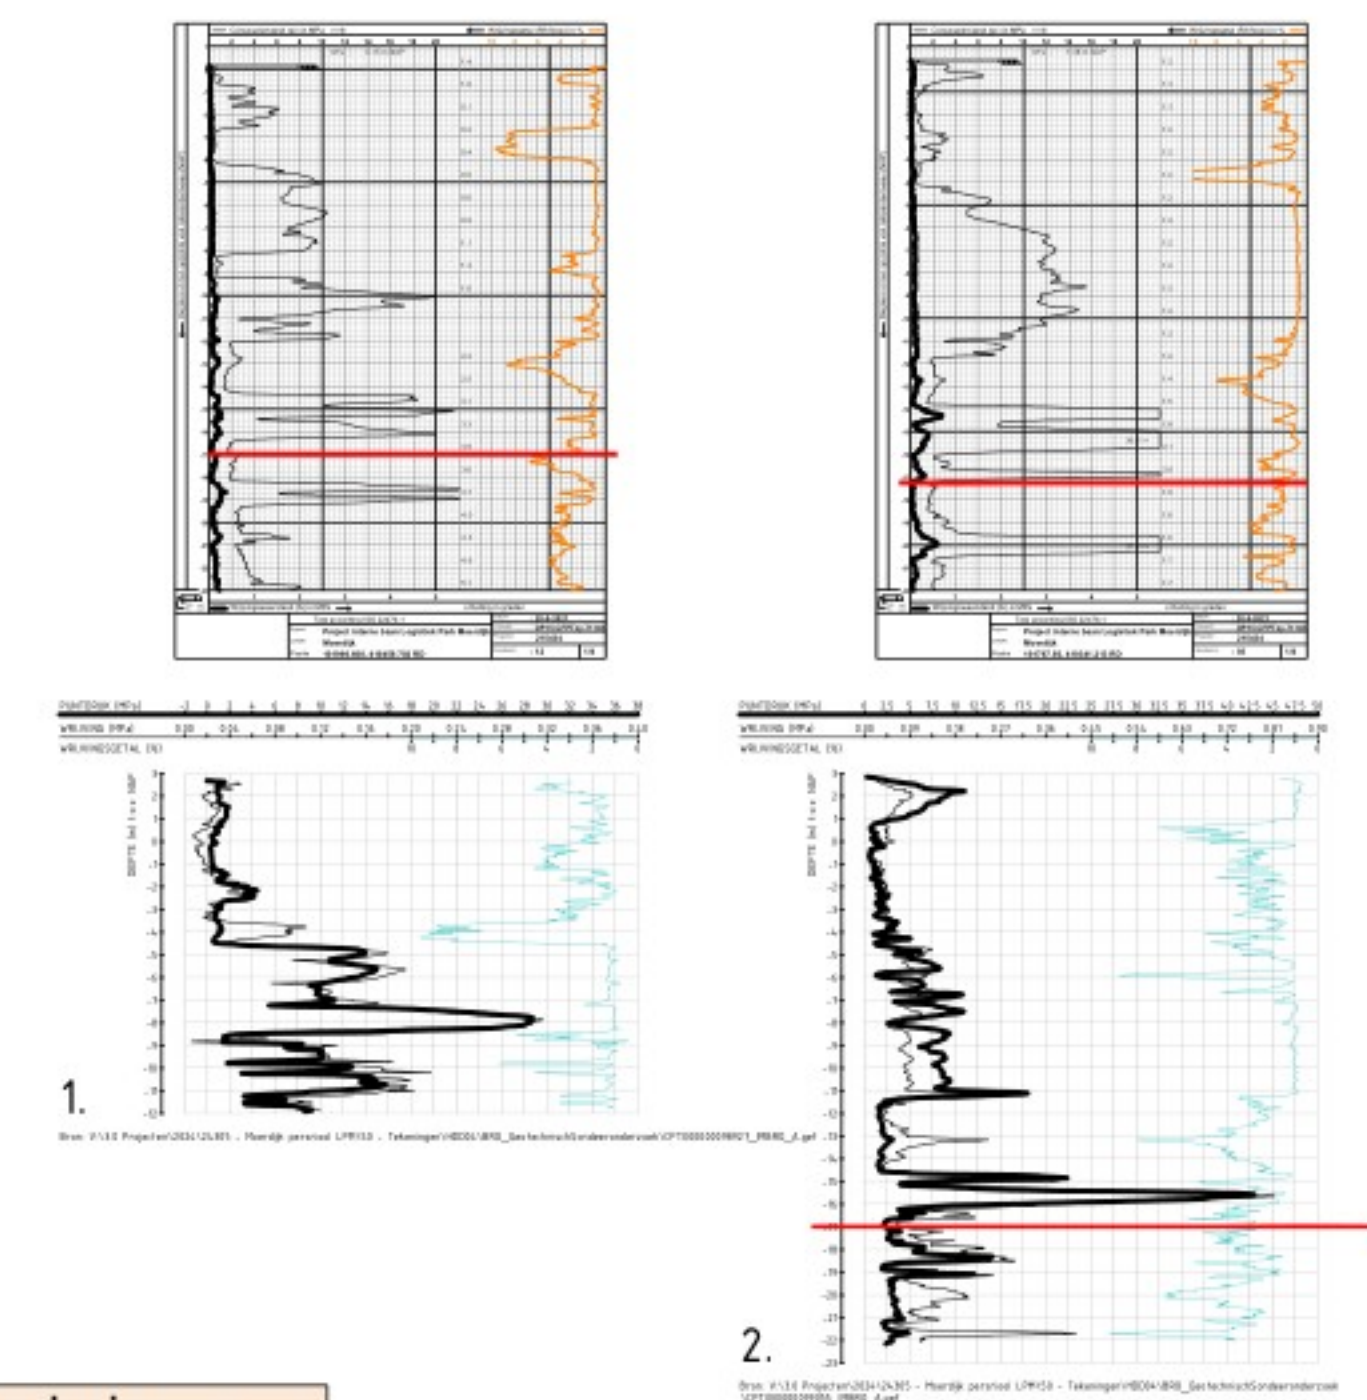
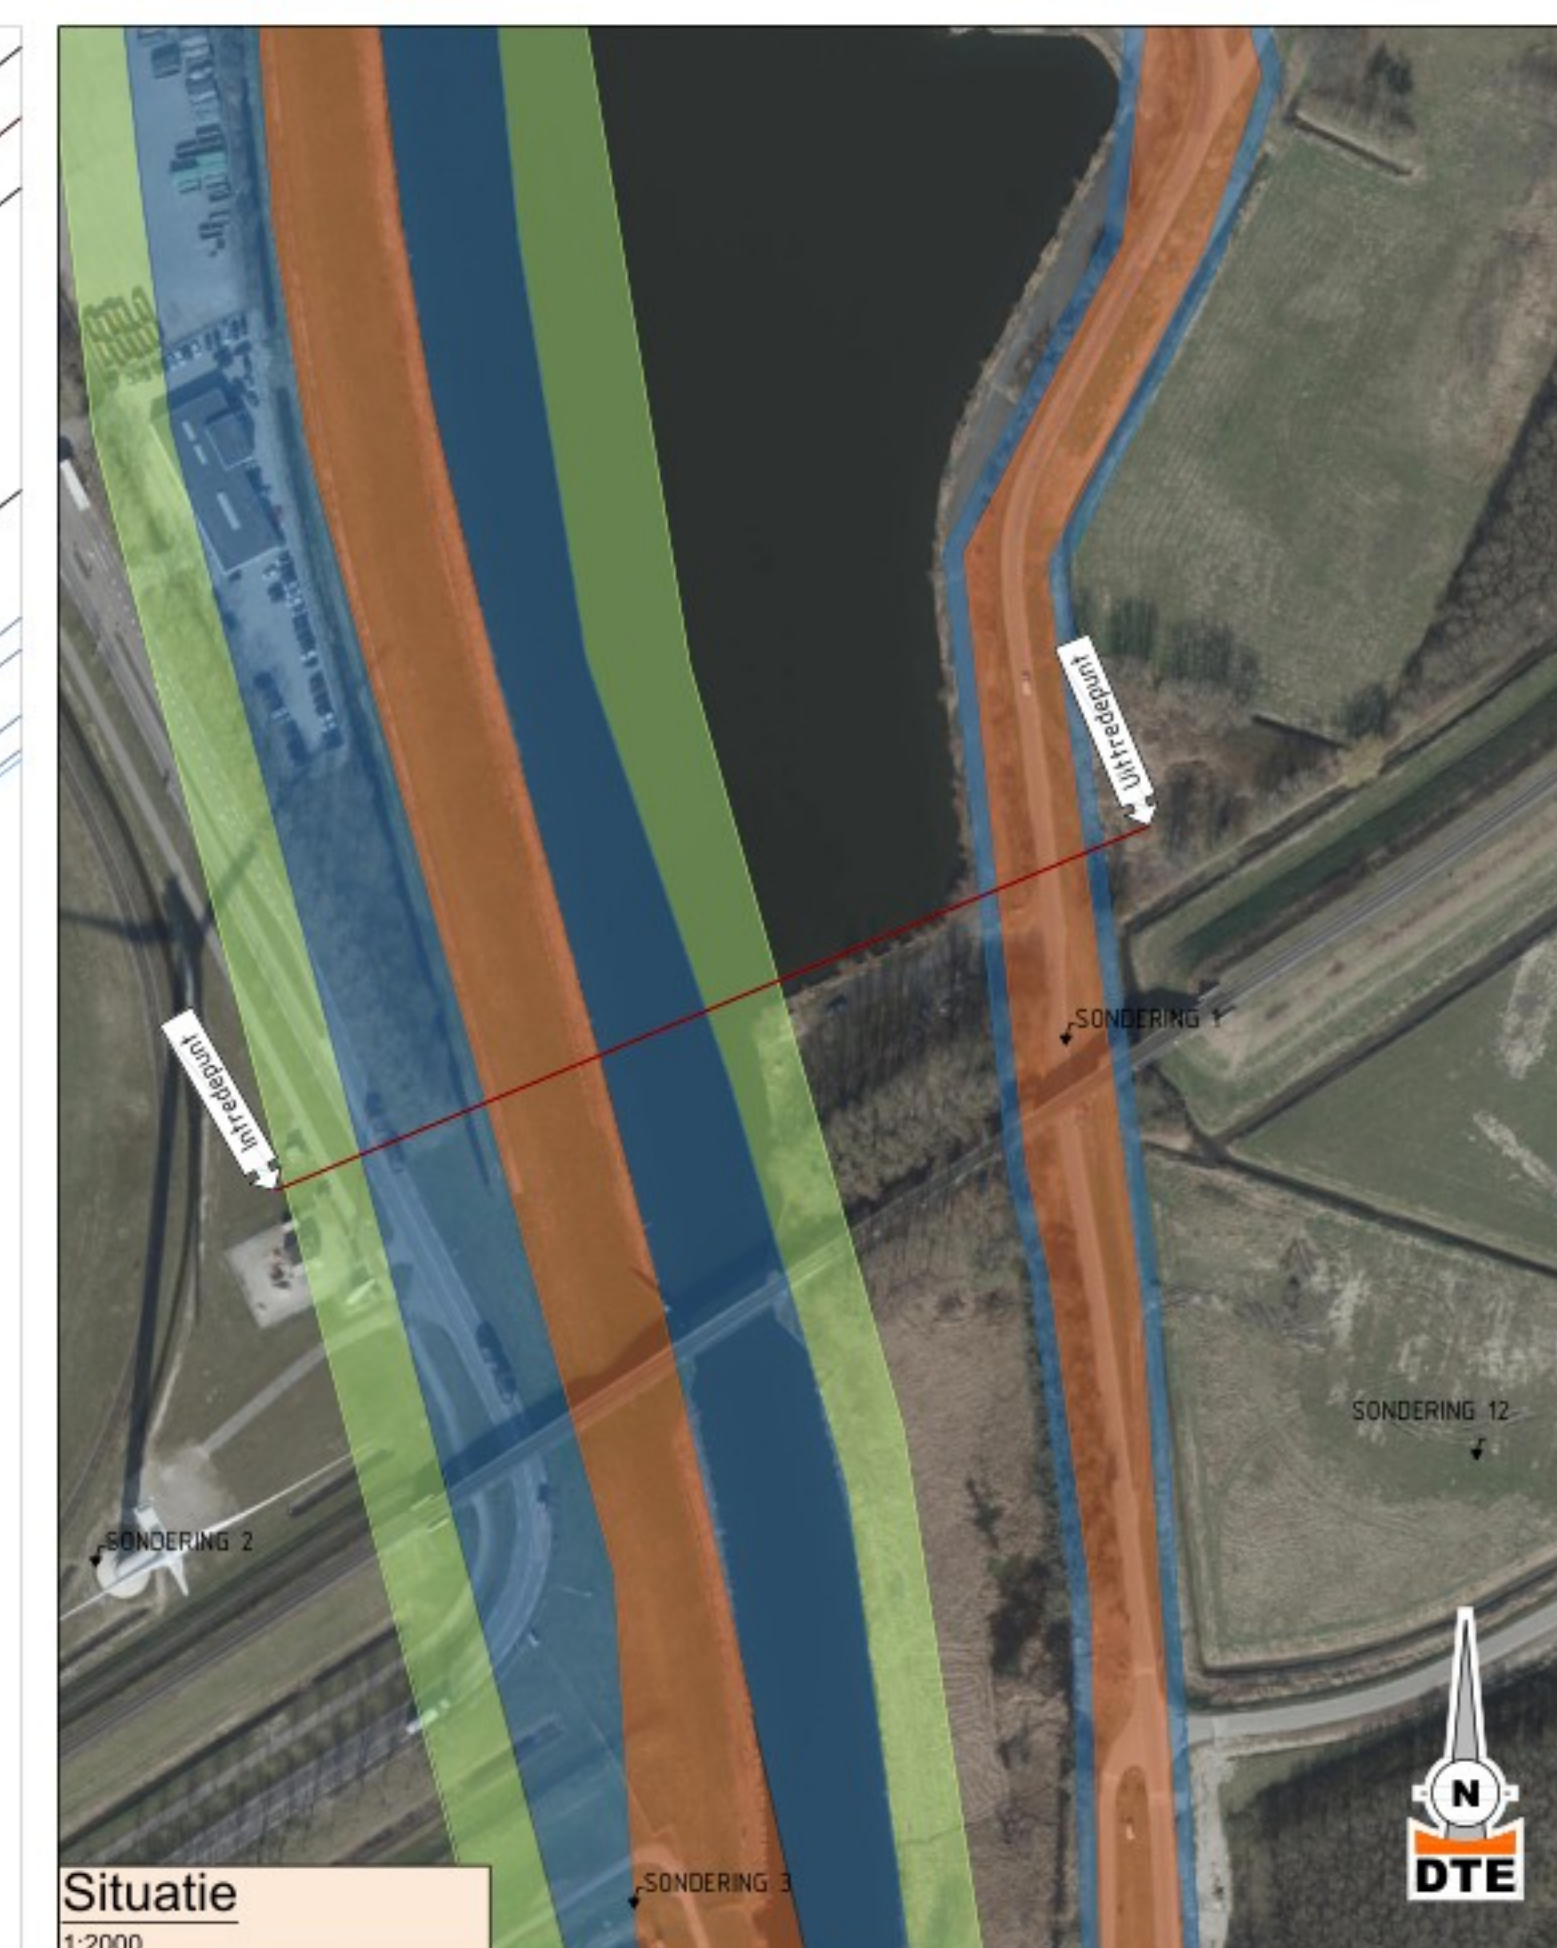
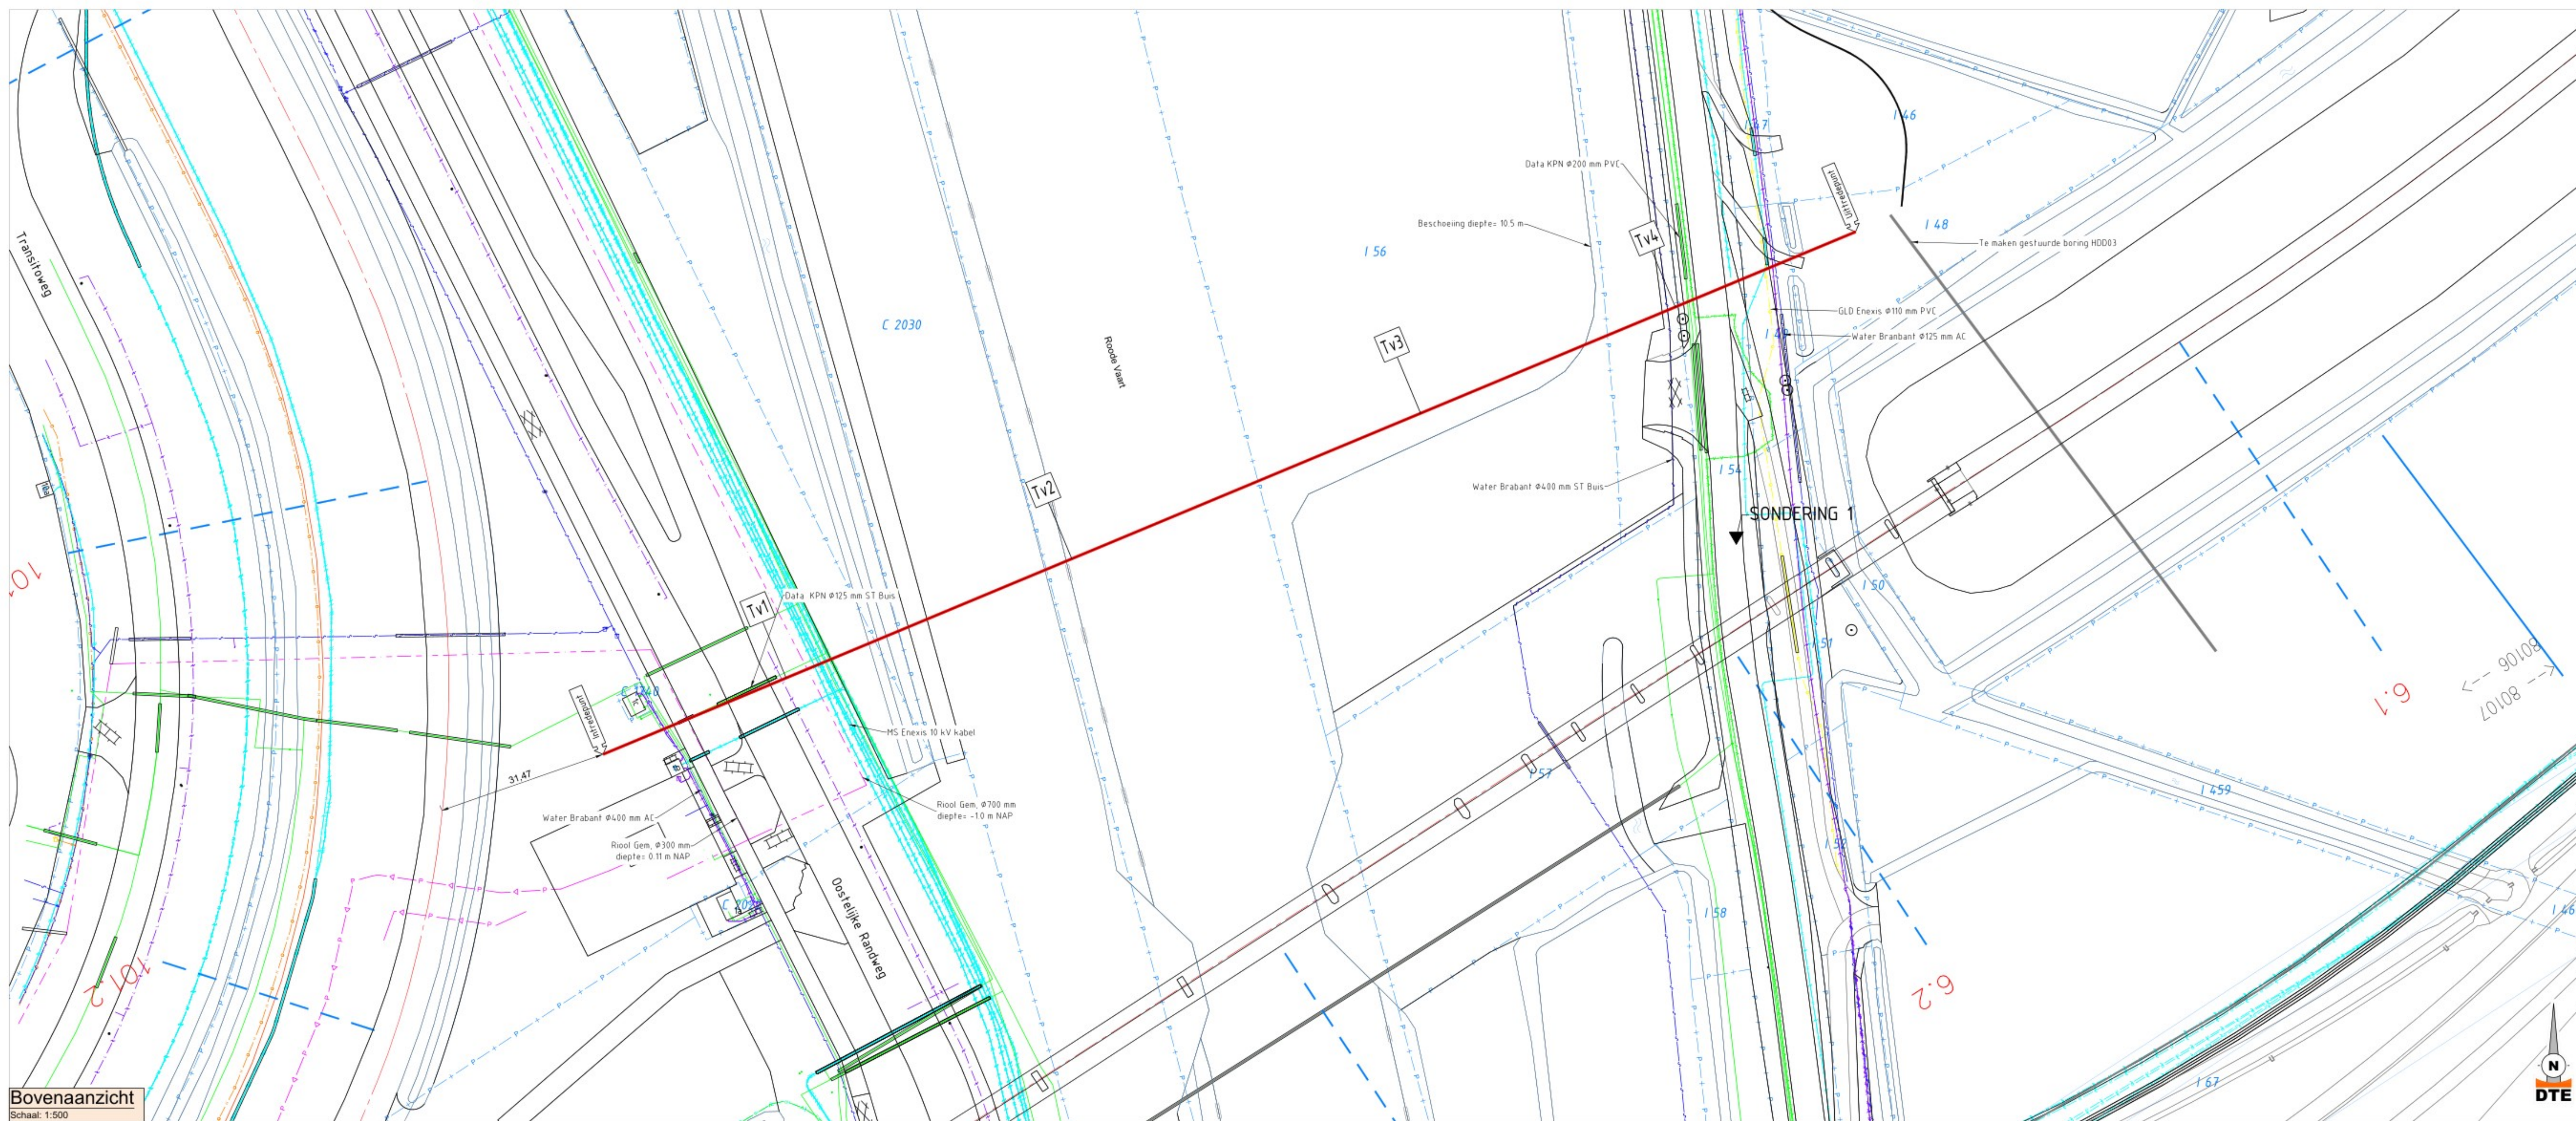
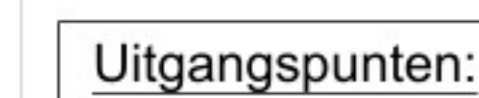


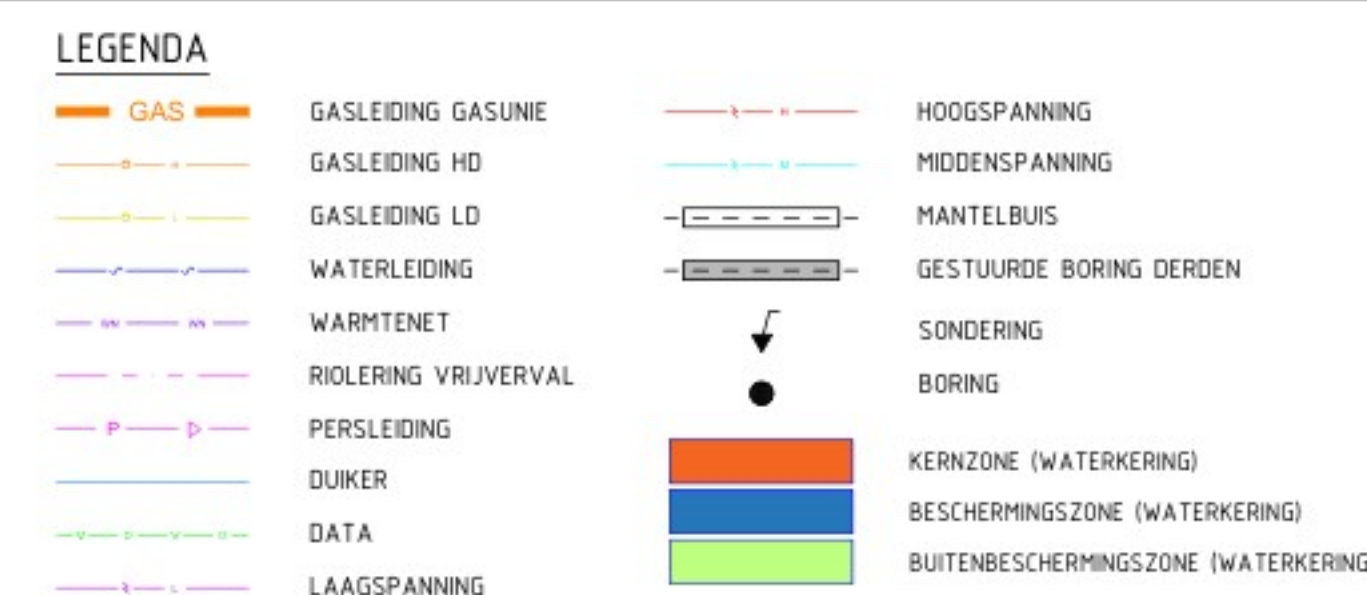

	X	Y	Z (NAP)
Infrede	101672.51	410530.94	3.54
Tv1	101706.32	410545.04	-8.36
Tv2	101759.09	410567.04	-17.41
Tv3	101823.48	410593.89	-17.41
Tv4	101878.55	410613.51	-10.25
Uitfrede	101903.84	410627.39	0.09

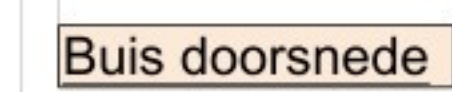

- De geprojecteerde kabels en leidingen zijn gebaseerd op KLIC-melding 24O0144707
- De BGT en kadastrale gegevens zijn verkregen uit INFRACADMAP
- Het geprojecteerde grondonderzoek is gerealiseerd door Dinol.oke/Orta Geo
- Meetmethode: Gyrocoop
- Let op ophoging bij intredepunt indien nodig vlak maken.
- Let op struiken verwijderen bij uitredepunt.
- DTE verleent geen rechten voor aanpassingen door derden.

5				
4				
3				
2	Defensief	27-11-2024	Q,R	M,N
1	Concept	04-11-2024	Q,R	A,G
0	Interne controle	01-11-2024	Q,R	A,G
Version	Status	Datum	Ontsteller	Verificator

Project	Nieuw te leggen tracé te Moerdijk Aanleg van persiool LPM	Project - toekeningsnummer 24305-HDD04
---------	--	---

Omschrijving	Horizontaal Gestuurde Boring t.b.v. Persiïool trace 1xØ200 PE100 SDR11 locatie: Transitweg 10, Moerdijk	
--------------	--	---

Opdrachtgever	Kenter		
Maakt gebruik van de...			

Verzamelingsoort		Havenbedrijf Moerdijk N.V.				Schumanweg 1A, 2411 MH Bodegraven info@dtc-engineers.nl www.dtc-engineers.nl	
Schaal	Formaat			Datum		04-11-2024	
Duim	A0						

