


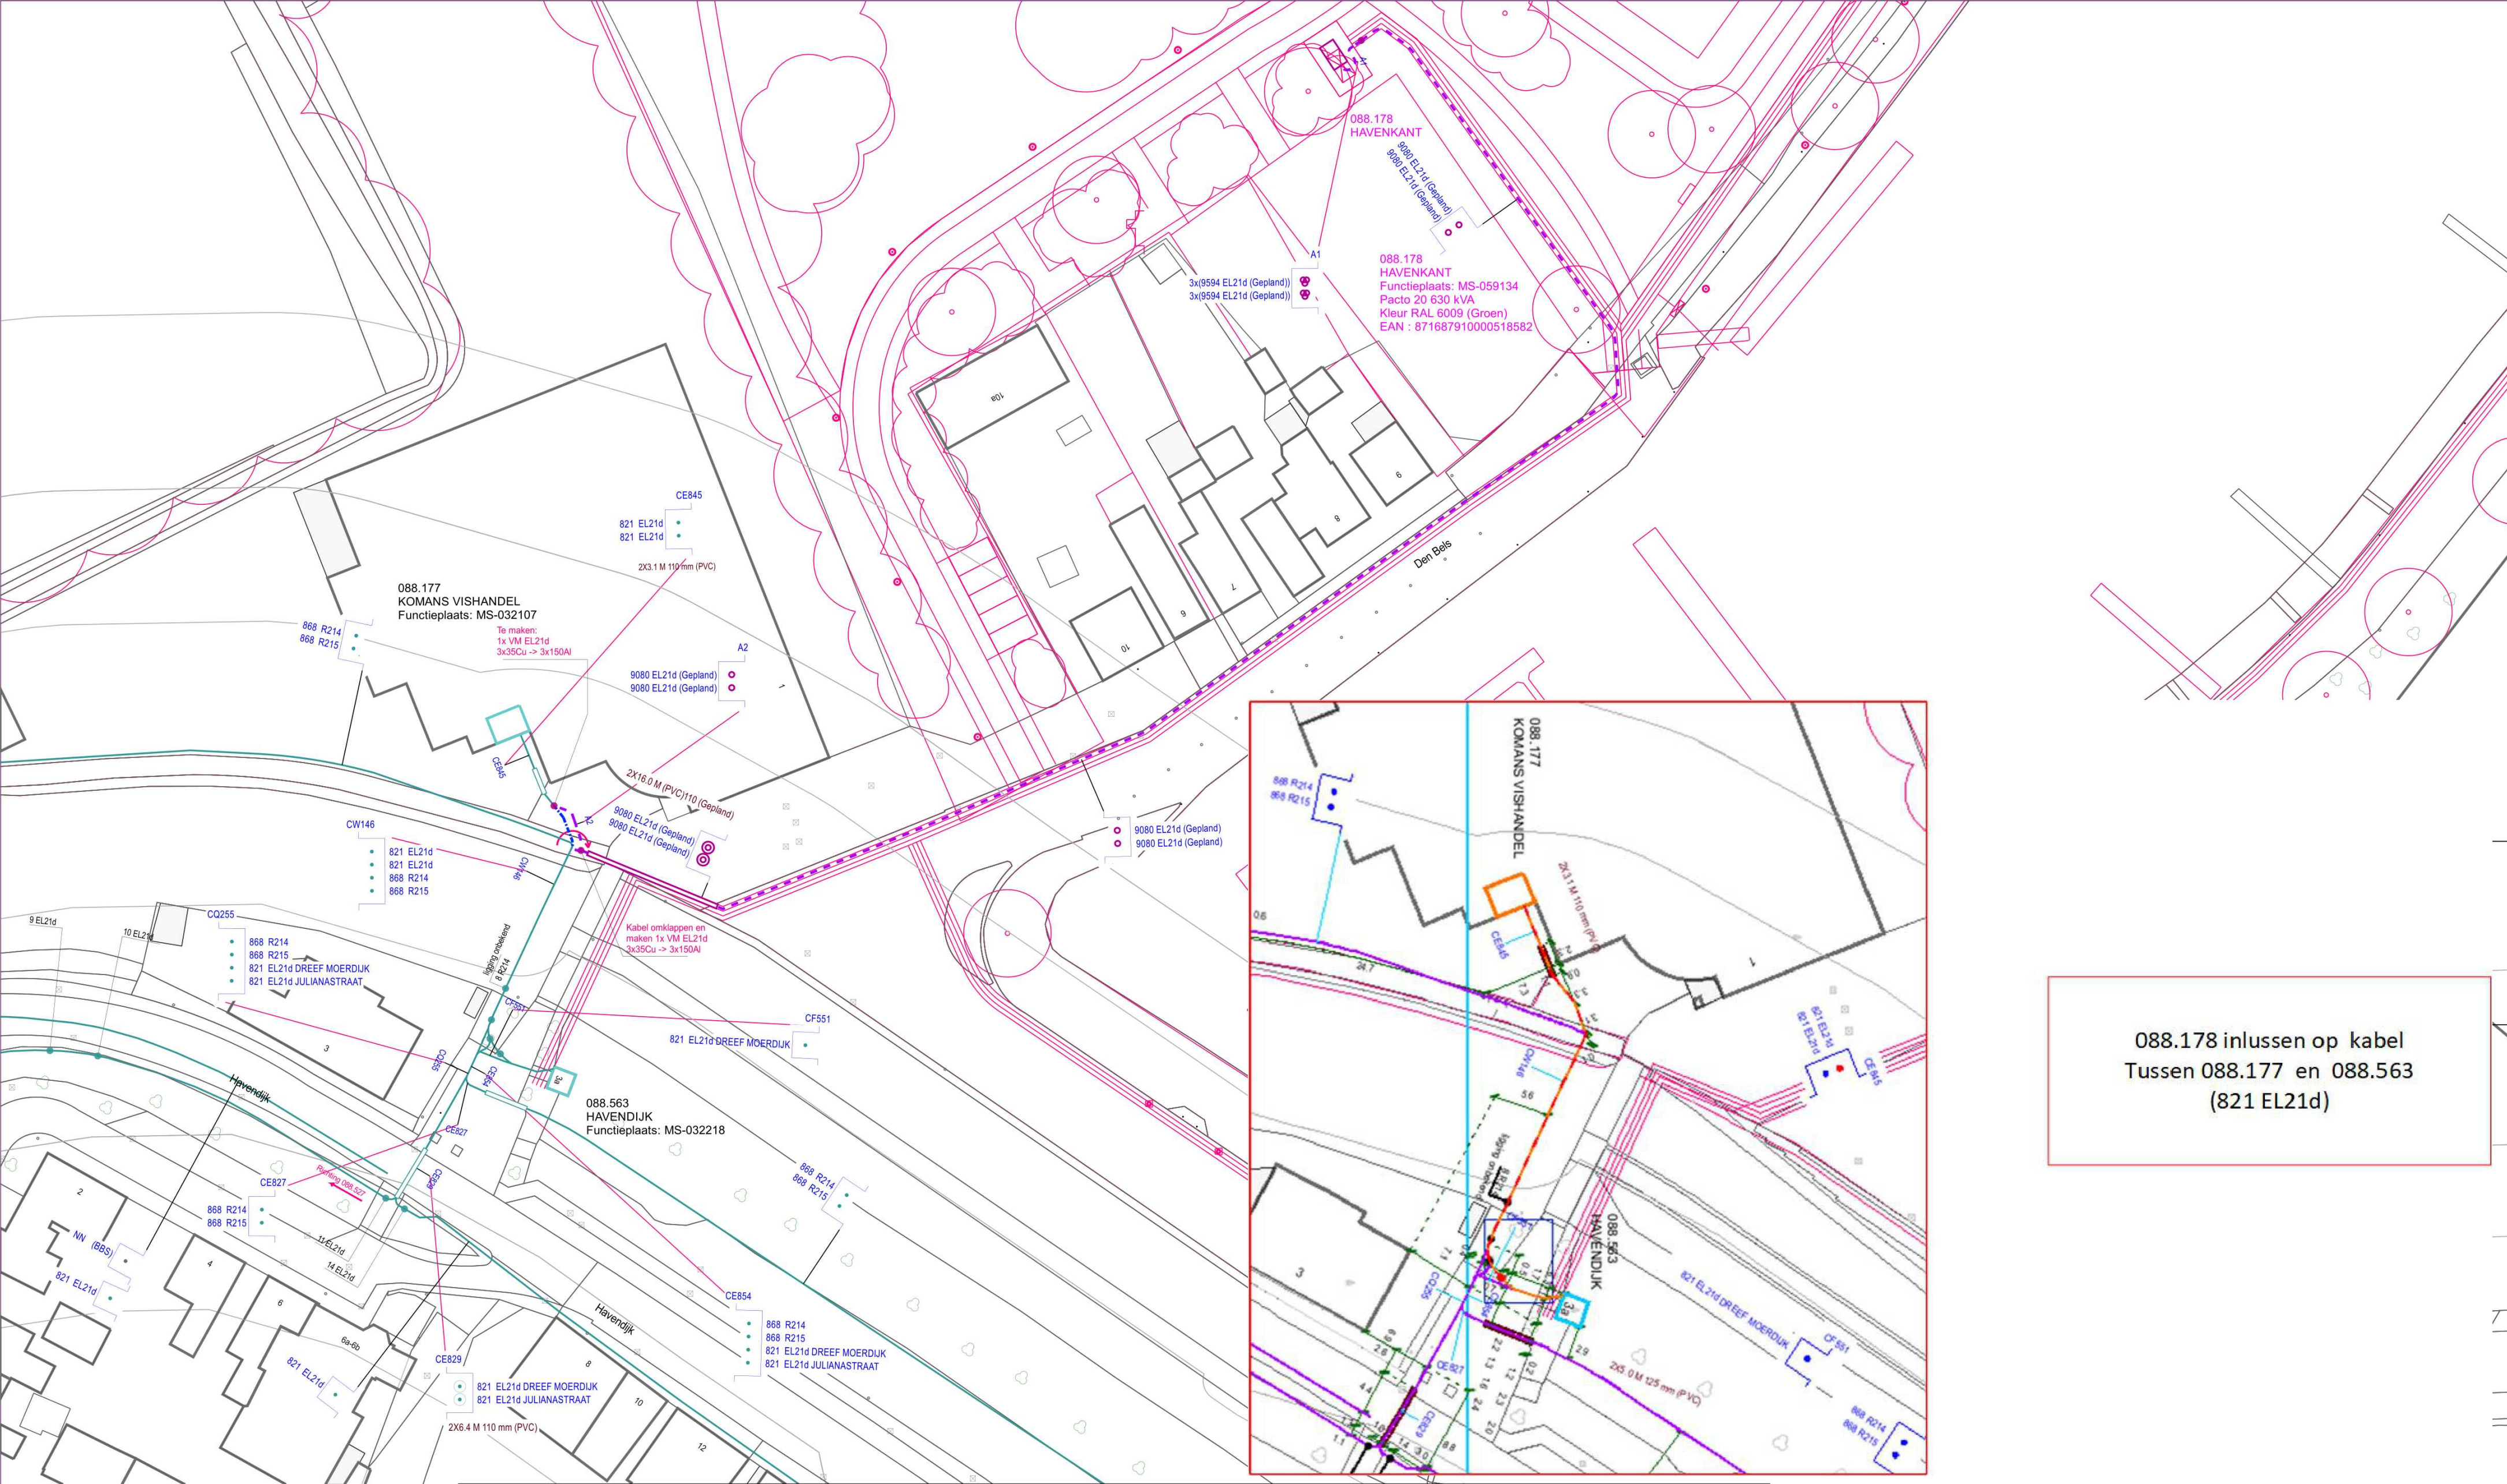

088.178 inlussen op kabel
Tussen 088.177 en 088.563
(821 EL21d)

KABEL-KODERING		GEUL-STATUS		symbol	omschrijving	Omschrijving : Havenkant 10, Moerdijk MA	SAP netwerkplan : 30180896	
KODE	VERKLARING	SYMBOOL	OMSCHRIJVING				SAP projectdefinitie : B.16387	
9594	1x150.0 Alrm YMeKvrsislqwd		definitief ligging bekend		Kabel - in bedrijf	Status : Projecttekening aangemaakt	Synfrnummer	
869	3x150.0 Alrm YMeKvrsislqwd		gepland		Kabel - buiten bedrijf schroot		Ontwerp door	
868	3x150.0 Al GPLKrv		te verwijderen		Kabel - gepland		Tekening nr. : B.16387-MS	
821	3x35.00 Cu GPLK						Projecttek. Aangem. : 07/04/2023	
NN	Onbekend						Projecttek. Gewijzigd :	
							A2 Schaal: 1:500 Datum plot: 09/01/2025	
							Brabant West Afd. A, E & I Zwaanhoefstraat 12 4702 LC ROOSENDAAL	