



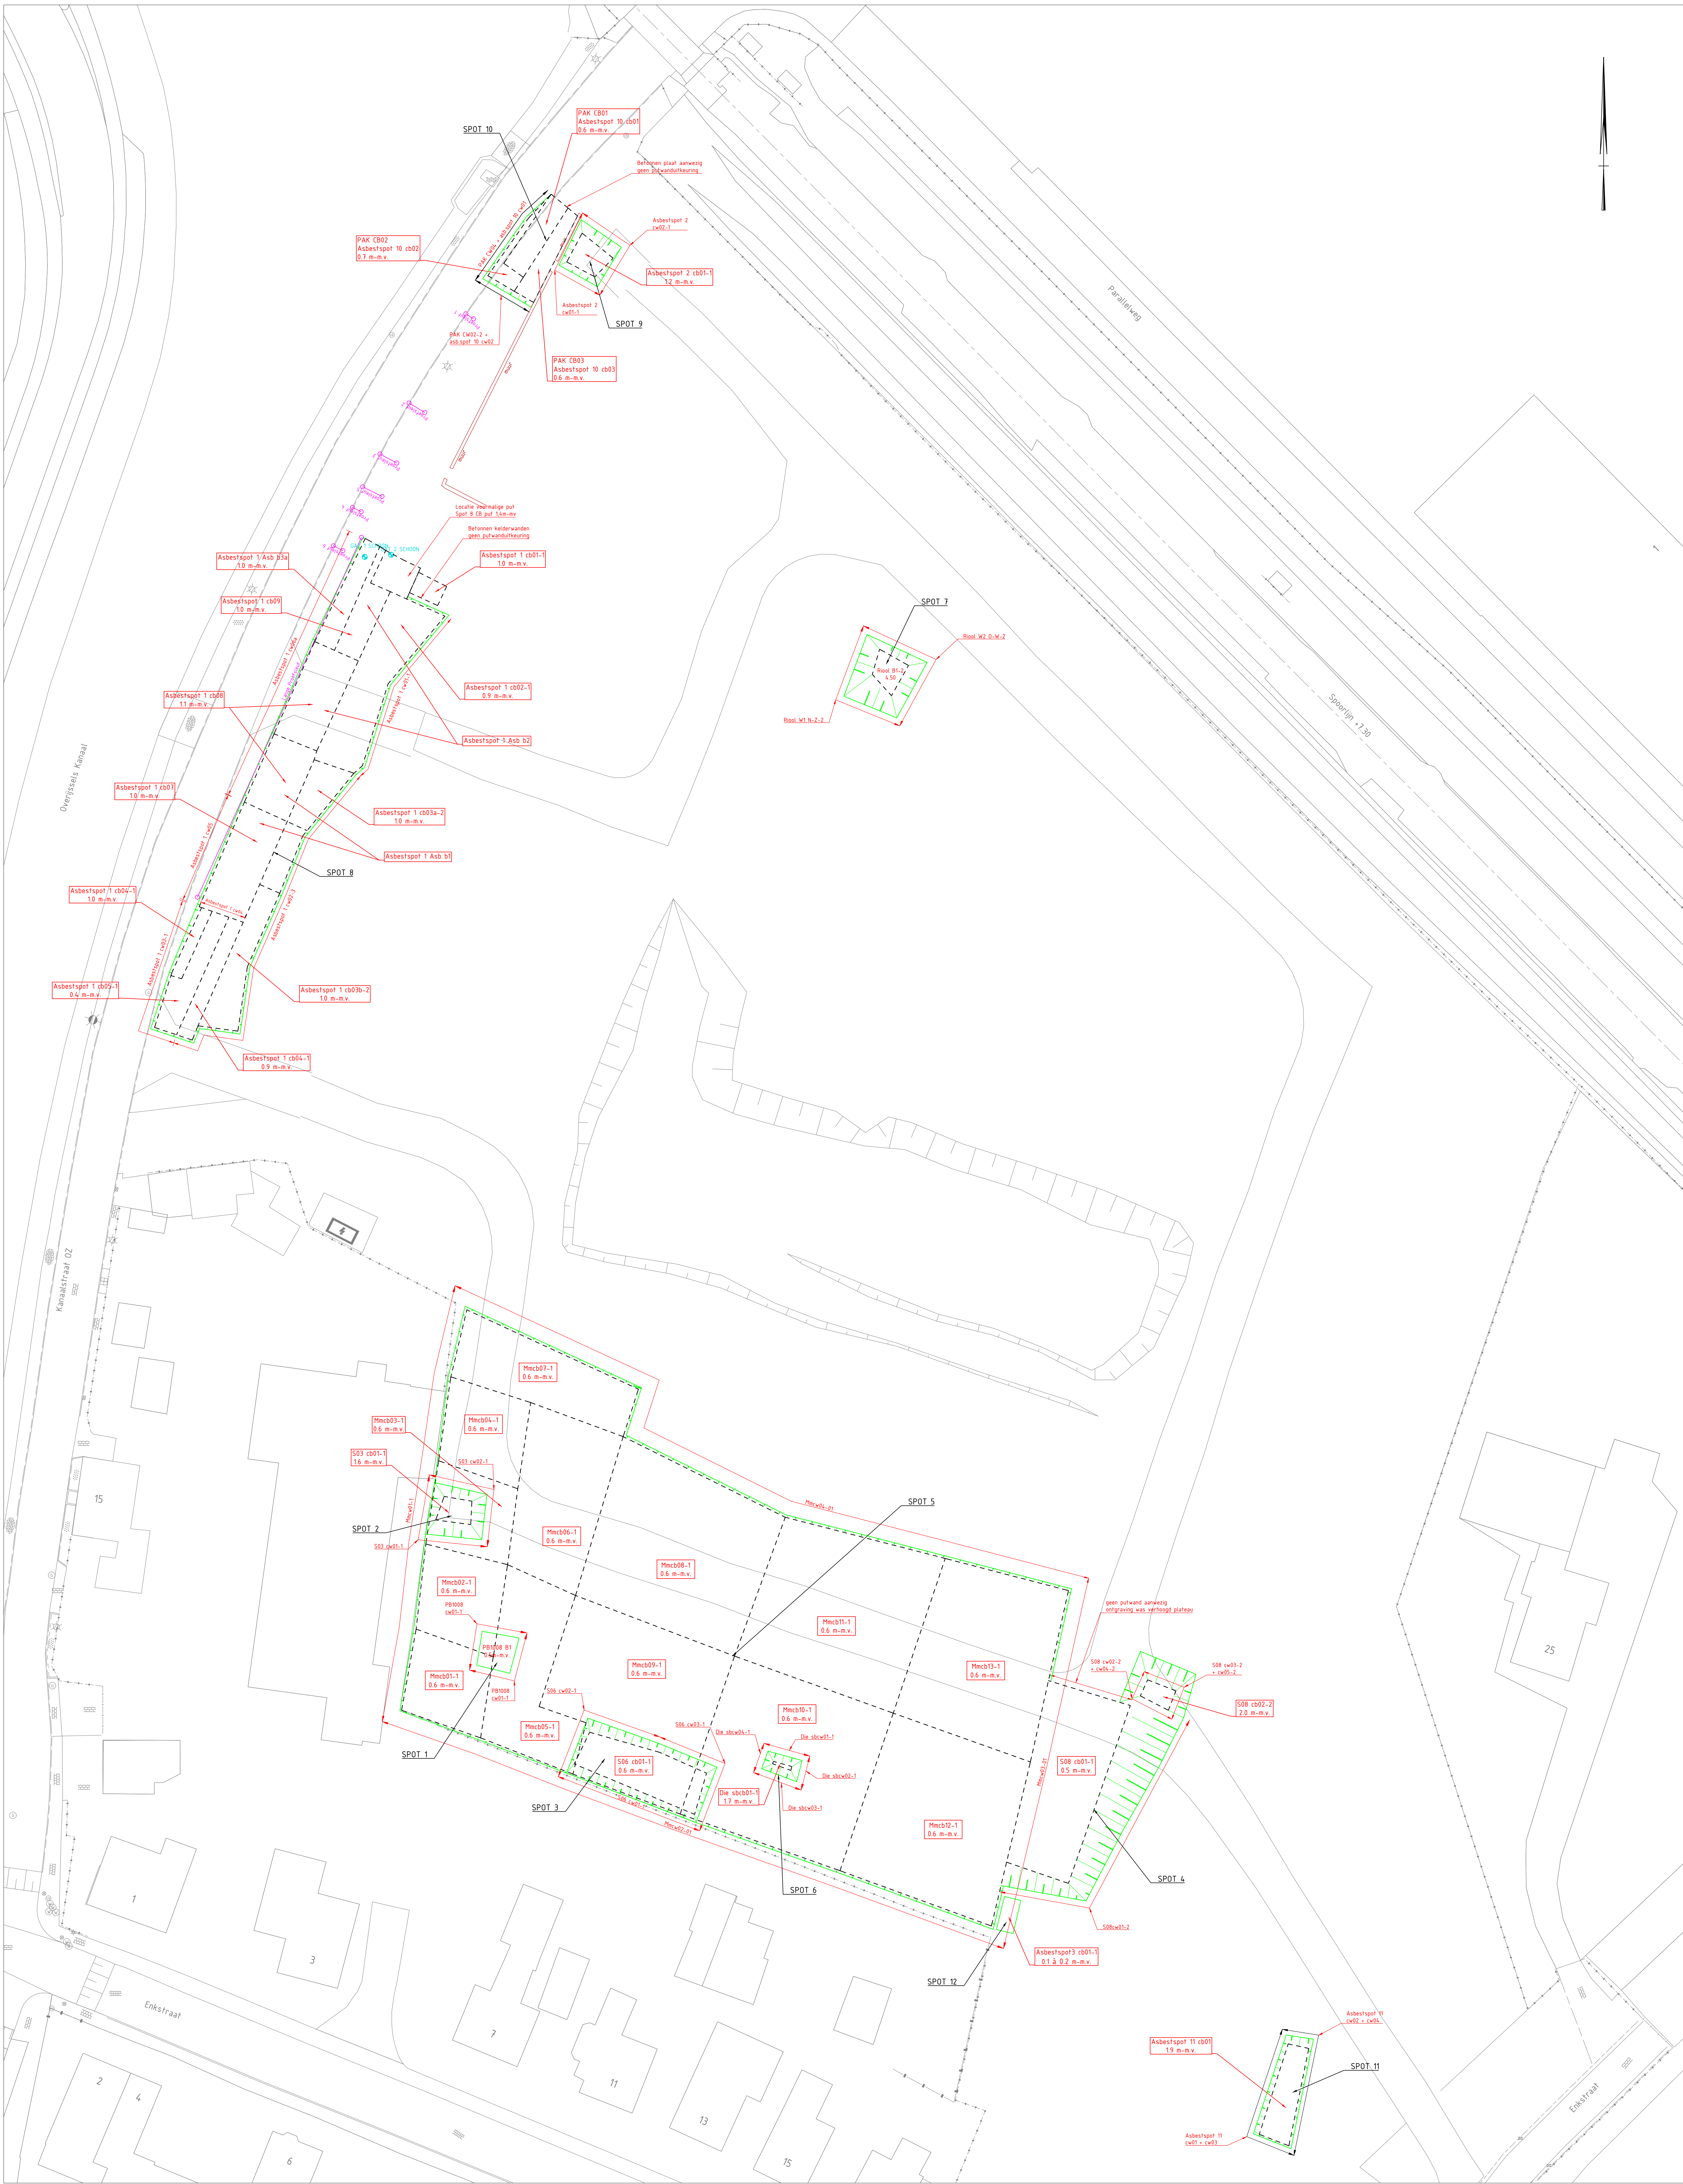

Opmerkingen

- Maten in meters, tenzij anders vermeld;
- Materiaalmaten in millimeters, tenzij anders vermeld;
- Hoogtenaten in meters t.o.v. N.A.P., tenzij anders vermeld;
- Diameters in millimeters, tenzij anders vermeld;

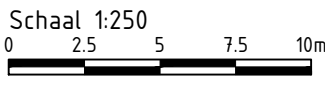

2.0	1.0	0.5	0.25	0.125
2.0	1.0	0.5	0.25	0.125
2.0	1.0	0.5	0.25	0.125
2.0	1.0	0.5	0.25	0.125
2.0	1.0	0.5	0.25	0.125

project	Nieuwbouwplan Douma-terrein Raalte	documentnaam	Definitief	documentversie	1.0
versie	Uitkeuring sanering Situatie	documentnaam	Definitief	documentversie	1.0
formaat	A0	schaal	1:250	type	Sanering
bladnr.	1	van	1		

Legenda:

- Cb = controlemonster bodem
- Cw = controlemonster wand
- Proefsleuf

