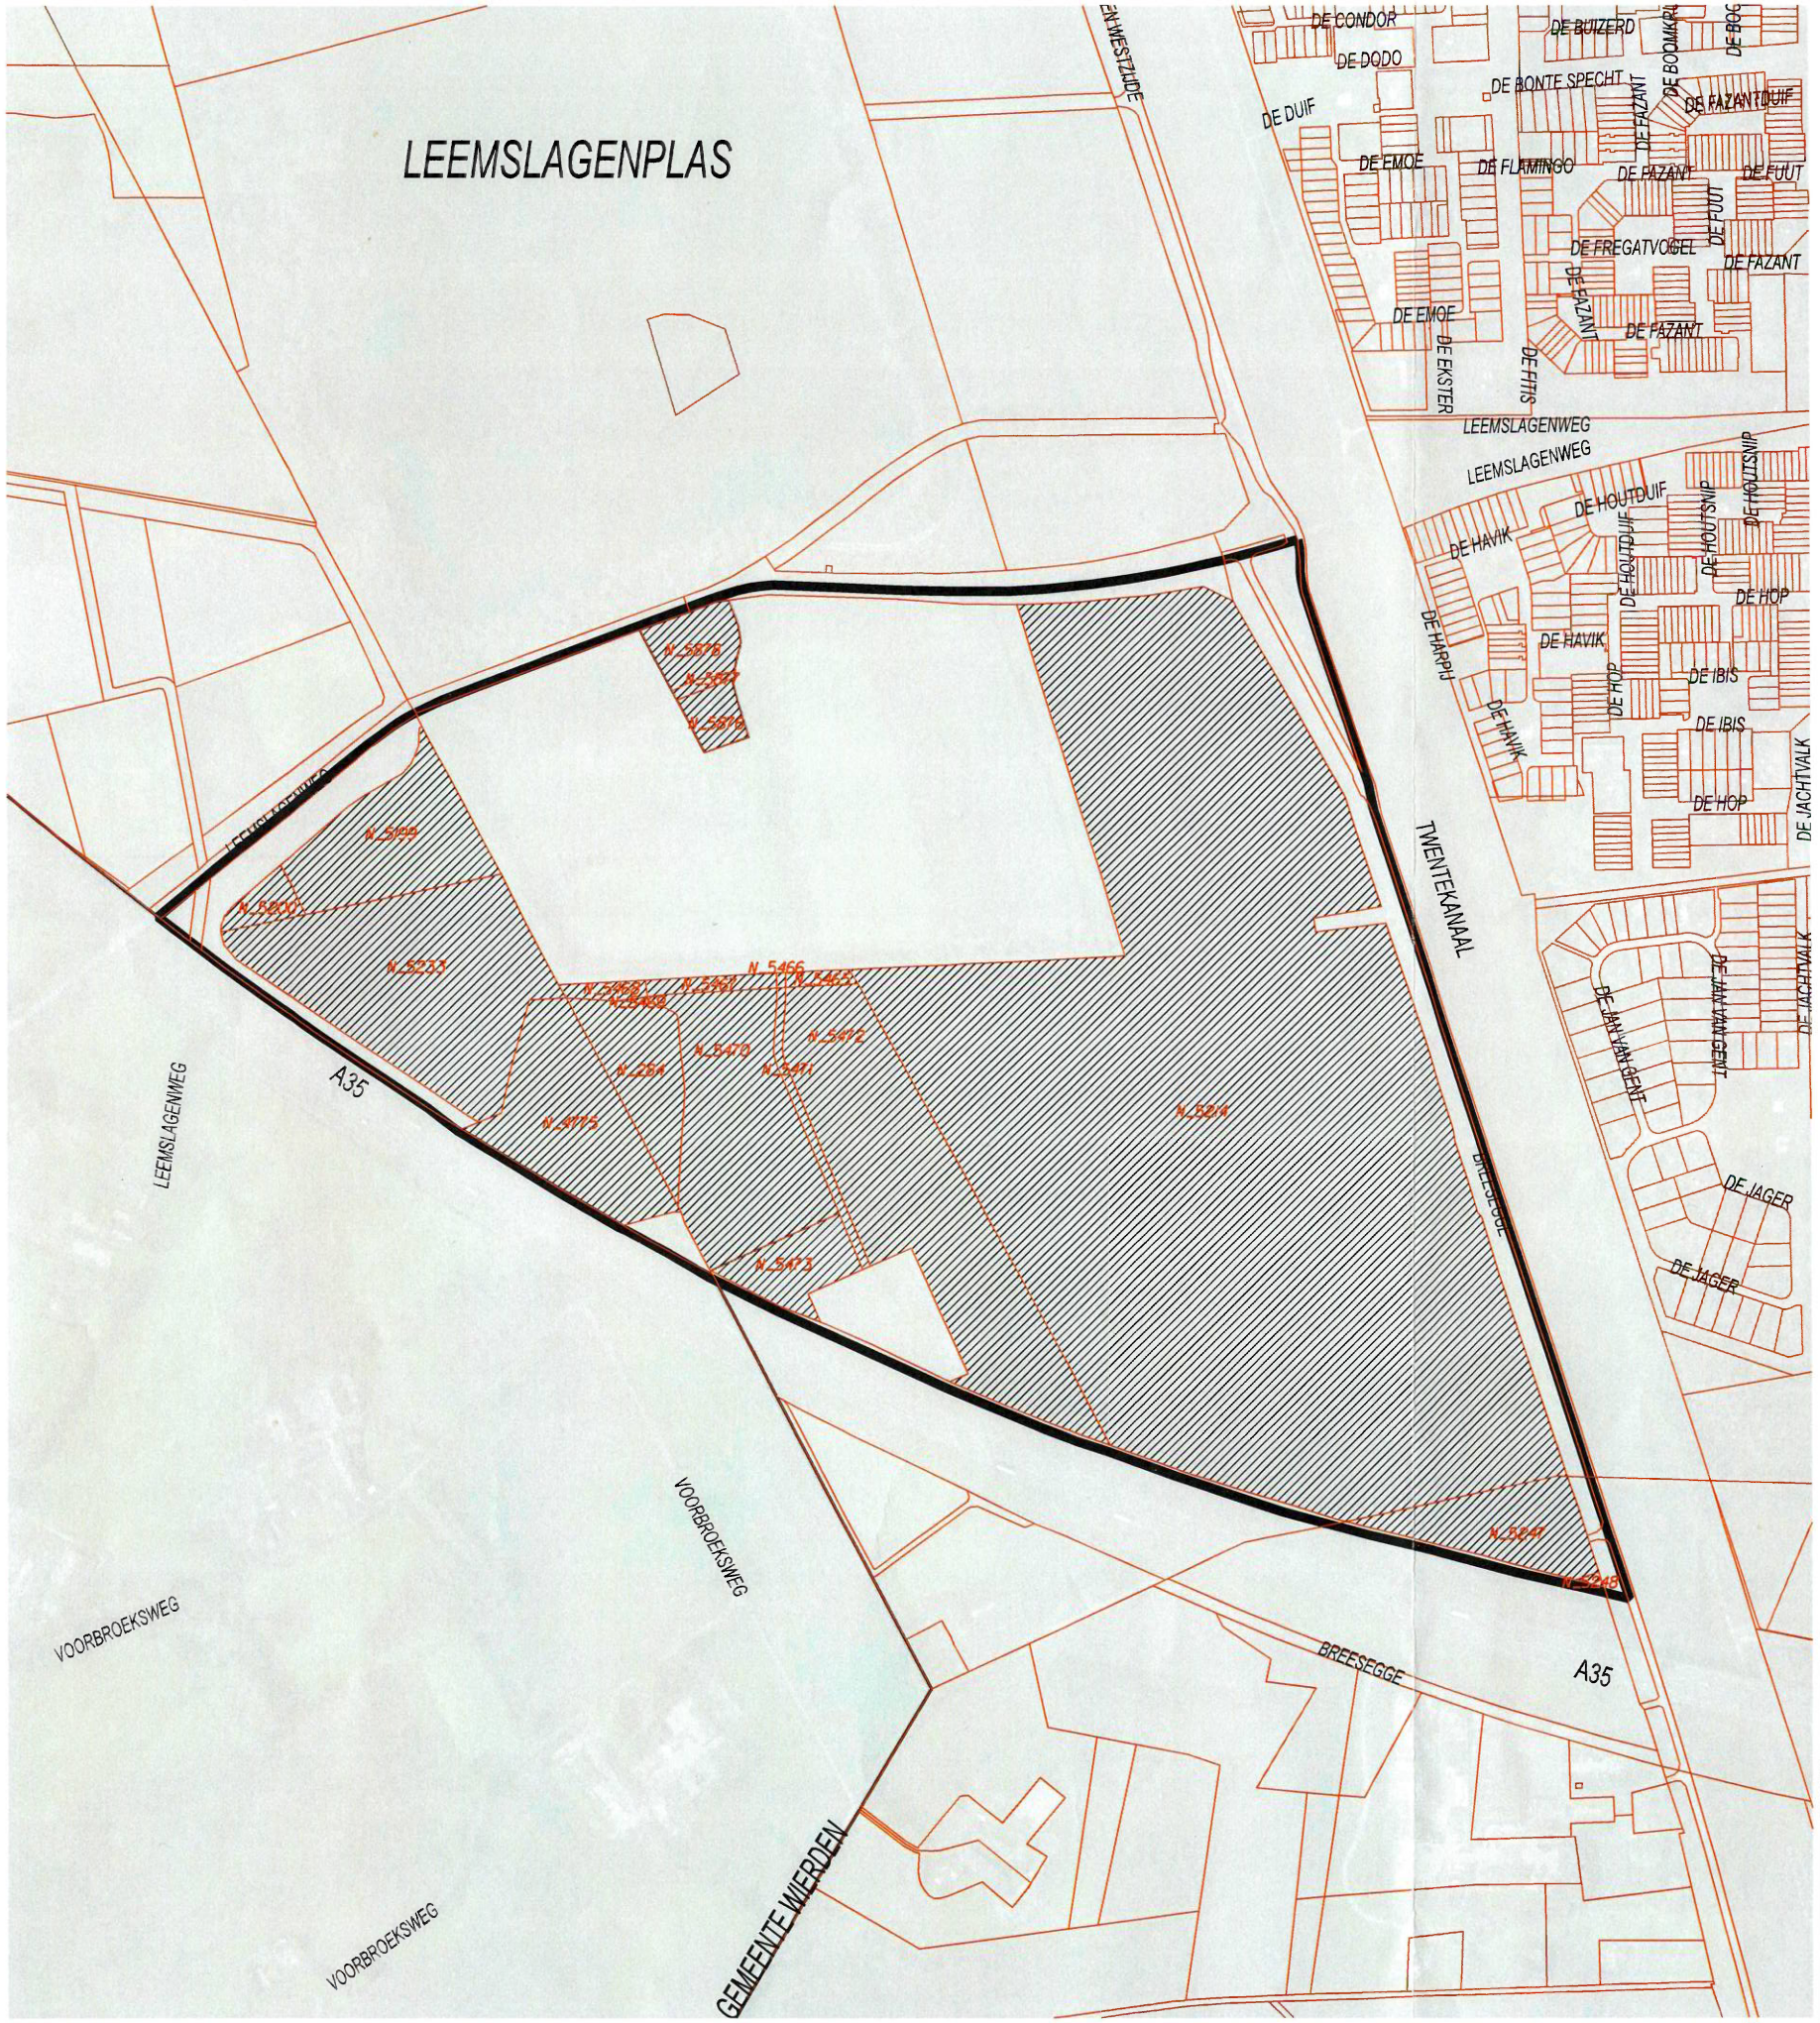

handtekening:

naam: R.T.A. Korteland

Burgemeester

handtekening:

naam: J.H. Dijkstra

Gemeentesecretaris

Voorkeursrecht art. 9.1 lid 2 Omgevingswet

Grondtekening voorkeursrecht
hoogspanningsstation TenneT
- Leemslagen-Zuid

LEGENDA

Gronden aangewezen voor voorkeursrecht

Plangrens

Perceelgrens

N_1234 Perceelnummer

DEZE TEKENING HOORT BIJ HET BESLUIT VAN HET COLLEGE

D.D. 25 februari 2025

Kenmerk: B&W - 11124

GEMEENTE ALMELO

Geo-Informatie

KAART VAN AANGEWEZEN GRONDEN

KADASTRALE GEMEENTE
AMBT ALMELO SECTIE N

Versie: 20250130-03	Schaal 1 : 6000
Tek.nr. 28355	Formaat A3

Bestand: ..\wijk19\aan-verkoop\28355_Leemslagen-Zuid_thv-College_20jan2025.dgn

N