


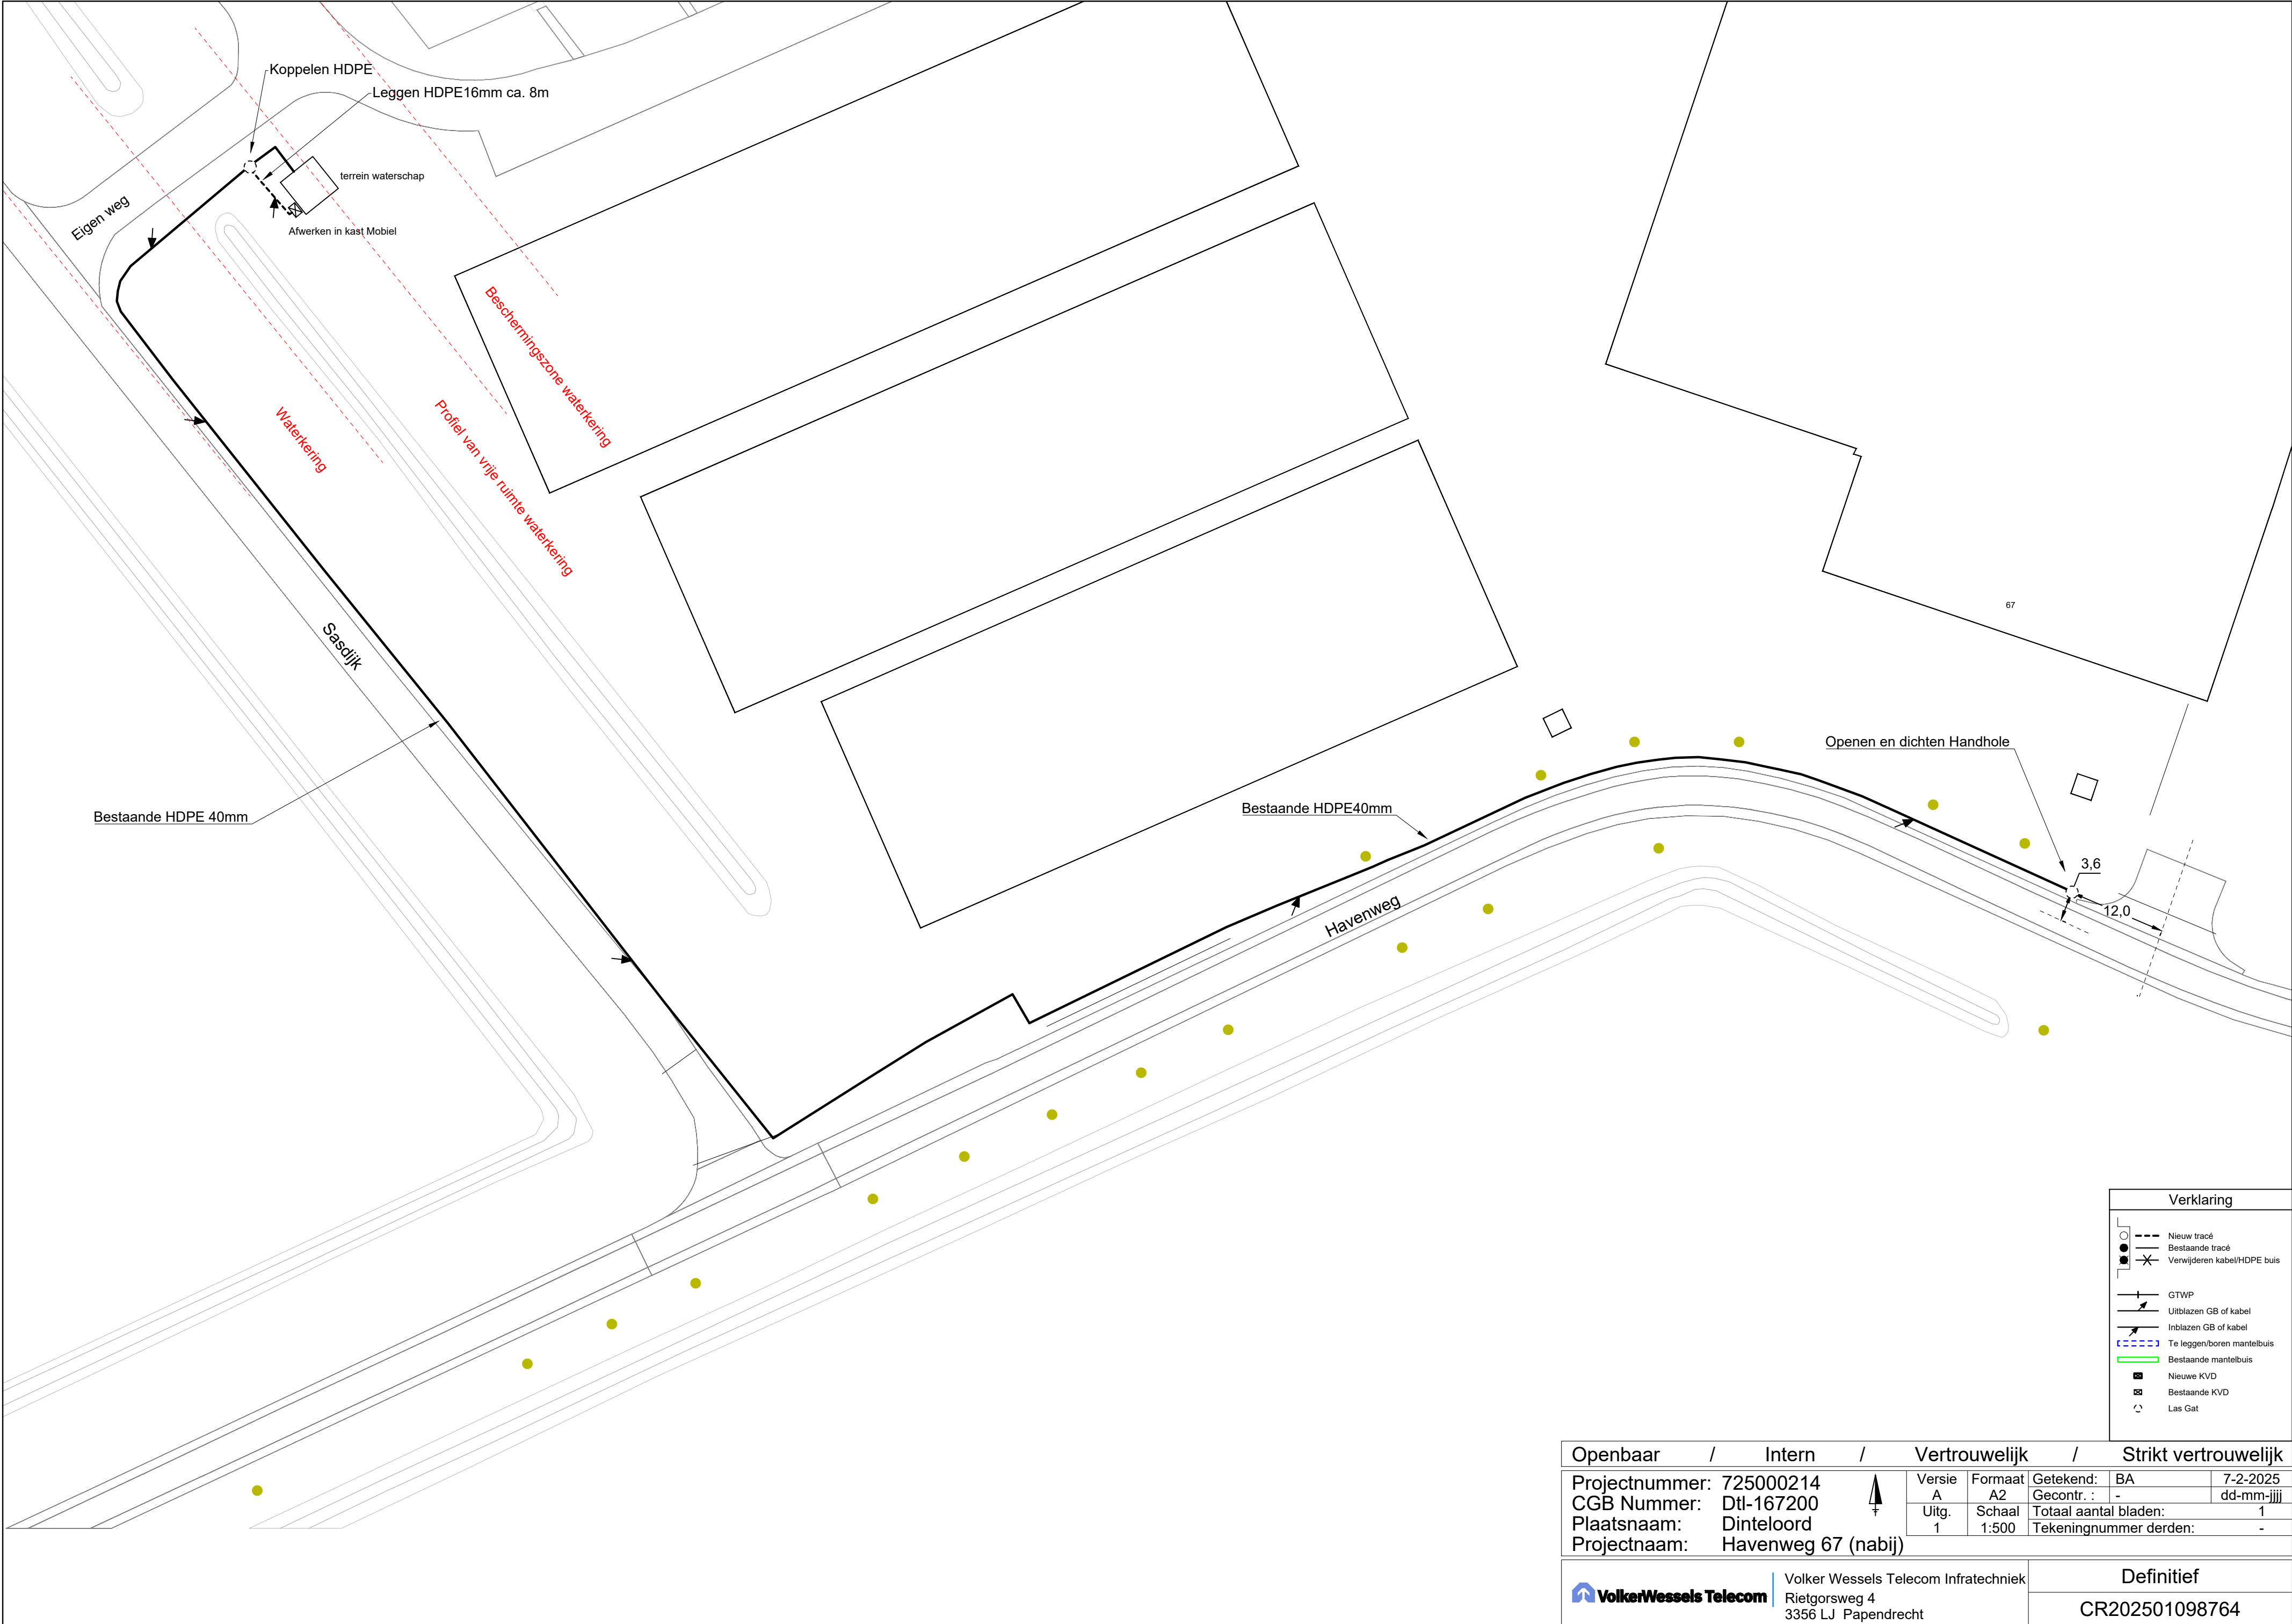

Openbaar		/	Intern		/	Vertrouwelijk		/	Strikt vertrouwelijk	
Projectnummer: 725000214		⚠	Versie A	Formaat A2	Getekend: BA		7-2-2025			
CGB Nummer: Dtl-167200			Uitg. 1	Schaal 1:500	Gecontr.: -		dd-mm-jijj			
Plaatsnaam: Dinteloord			Totaal aantal bladen: 1							
Projectnaam: Havenweg 67 (nabij)			Tekeningnummer derden: -							
 VolkerWessels Telecom					Volker Wessels Telecom Infratechniek Rietgorsweg 4 3356 LJ Papendrecht					
					Definitief CR202501098764					