



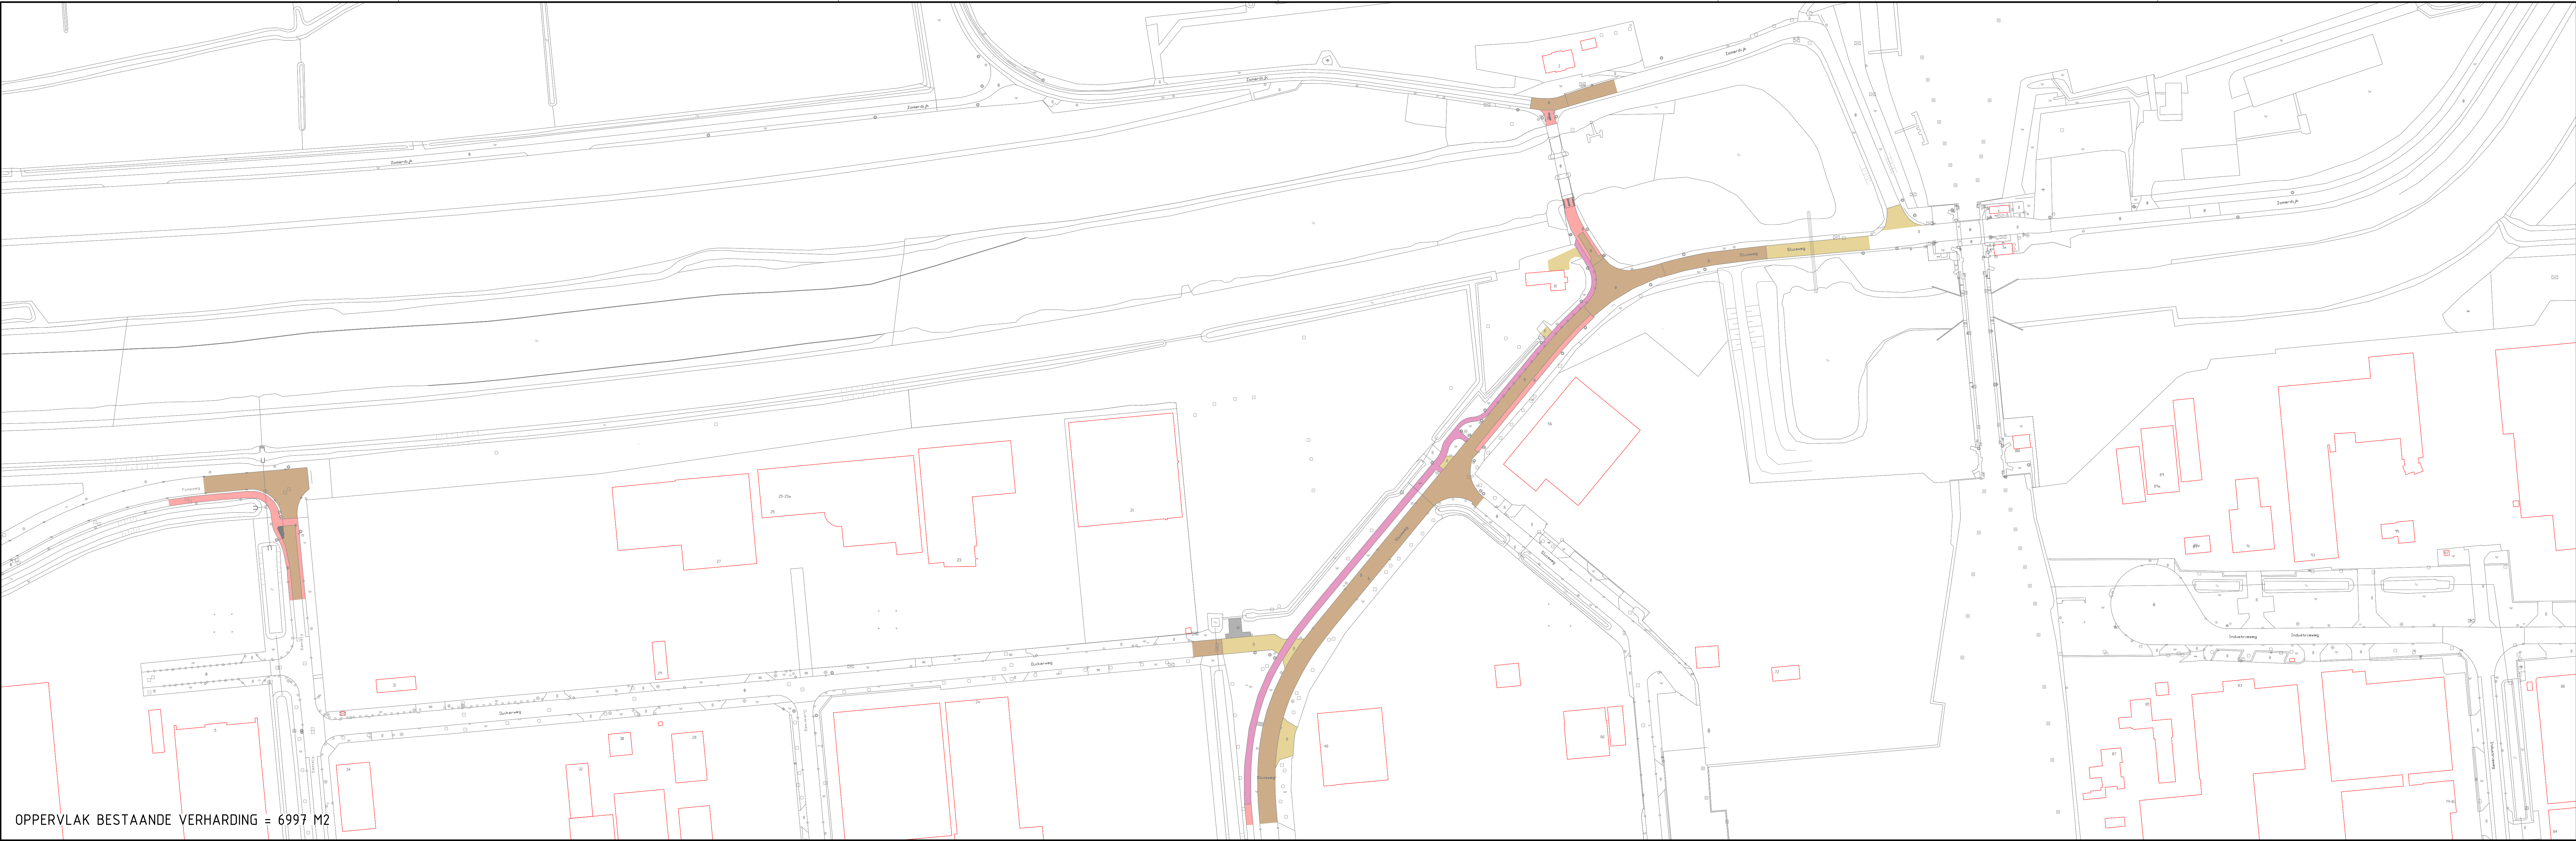

OPPERVLAK BESTAANDE VERHARDING = 6997 M2

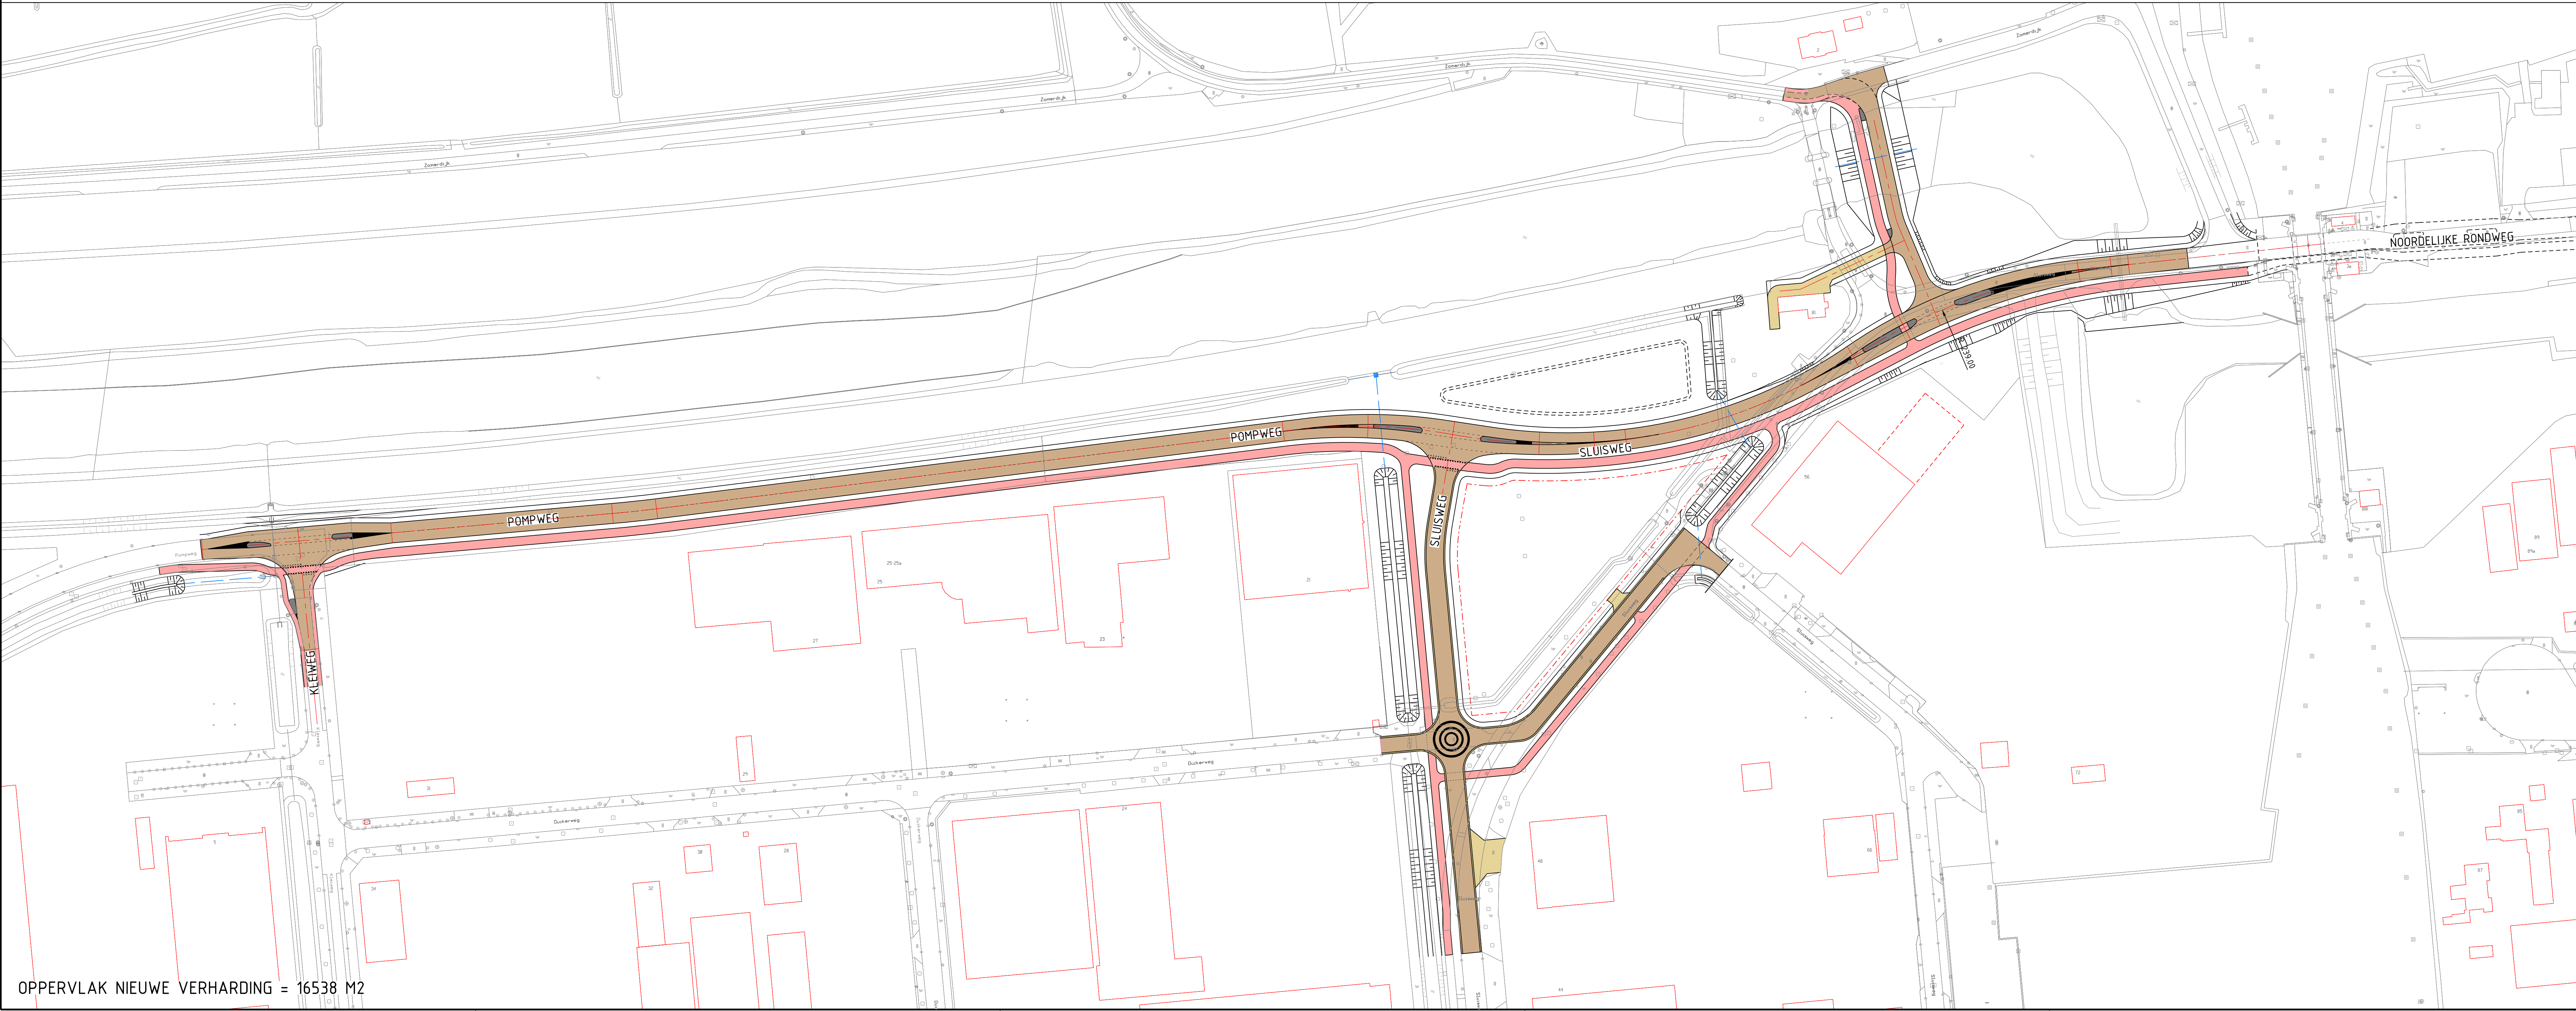

OPPERVLAK NIEUWE VERHARDING = 16538 M2

OPPERVLAK VERHARDING	
Totaal oppervlak nieuwe verharding:	16538 m2
Totaal oppervlak bestaande verharding:	6997 m2
Totaal oppervlak meer verharding:	9541 m2

Gemeente

Waalwijk

Team Ontwerp Openbare Ruimte (TOOR)

Verlengde Pompweg
Tracé Kleiweg - Sluisweg
Situatie opp. verharding bestaand / nieuw
VOORLOPIG ONTWERP

Taxandrieweg 6 5161 PA, Waalwijk Tel: 0416 - 683 436 Fax: 0416 - 683 438 www.waalwijk.nl	Gefekend : RM Gecontroleerd : JT Bestandsnaam : 1422-V0.dgn Documenttype : TEKENING Formaat : A3 (841x1189)	Status : Concept Datum : 11-10-2024 Bladnummer : 1 van 1 Projectnummer : 1422 Schaal : 1:1000	Tekeningnummer: 1422-3109-0
--	---	---	---------------------------------------