

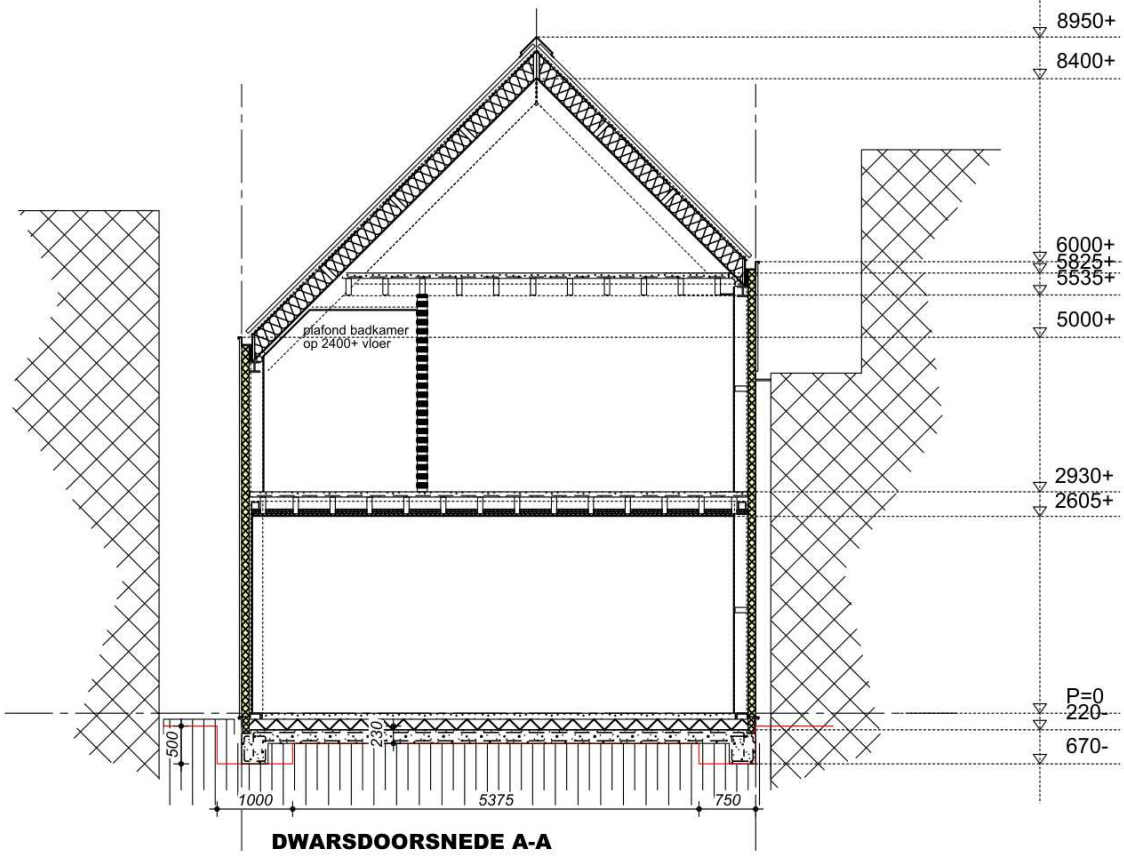


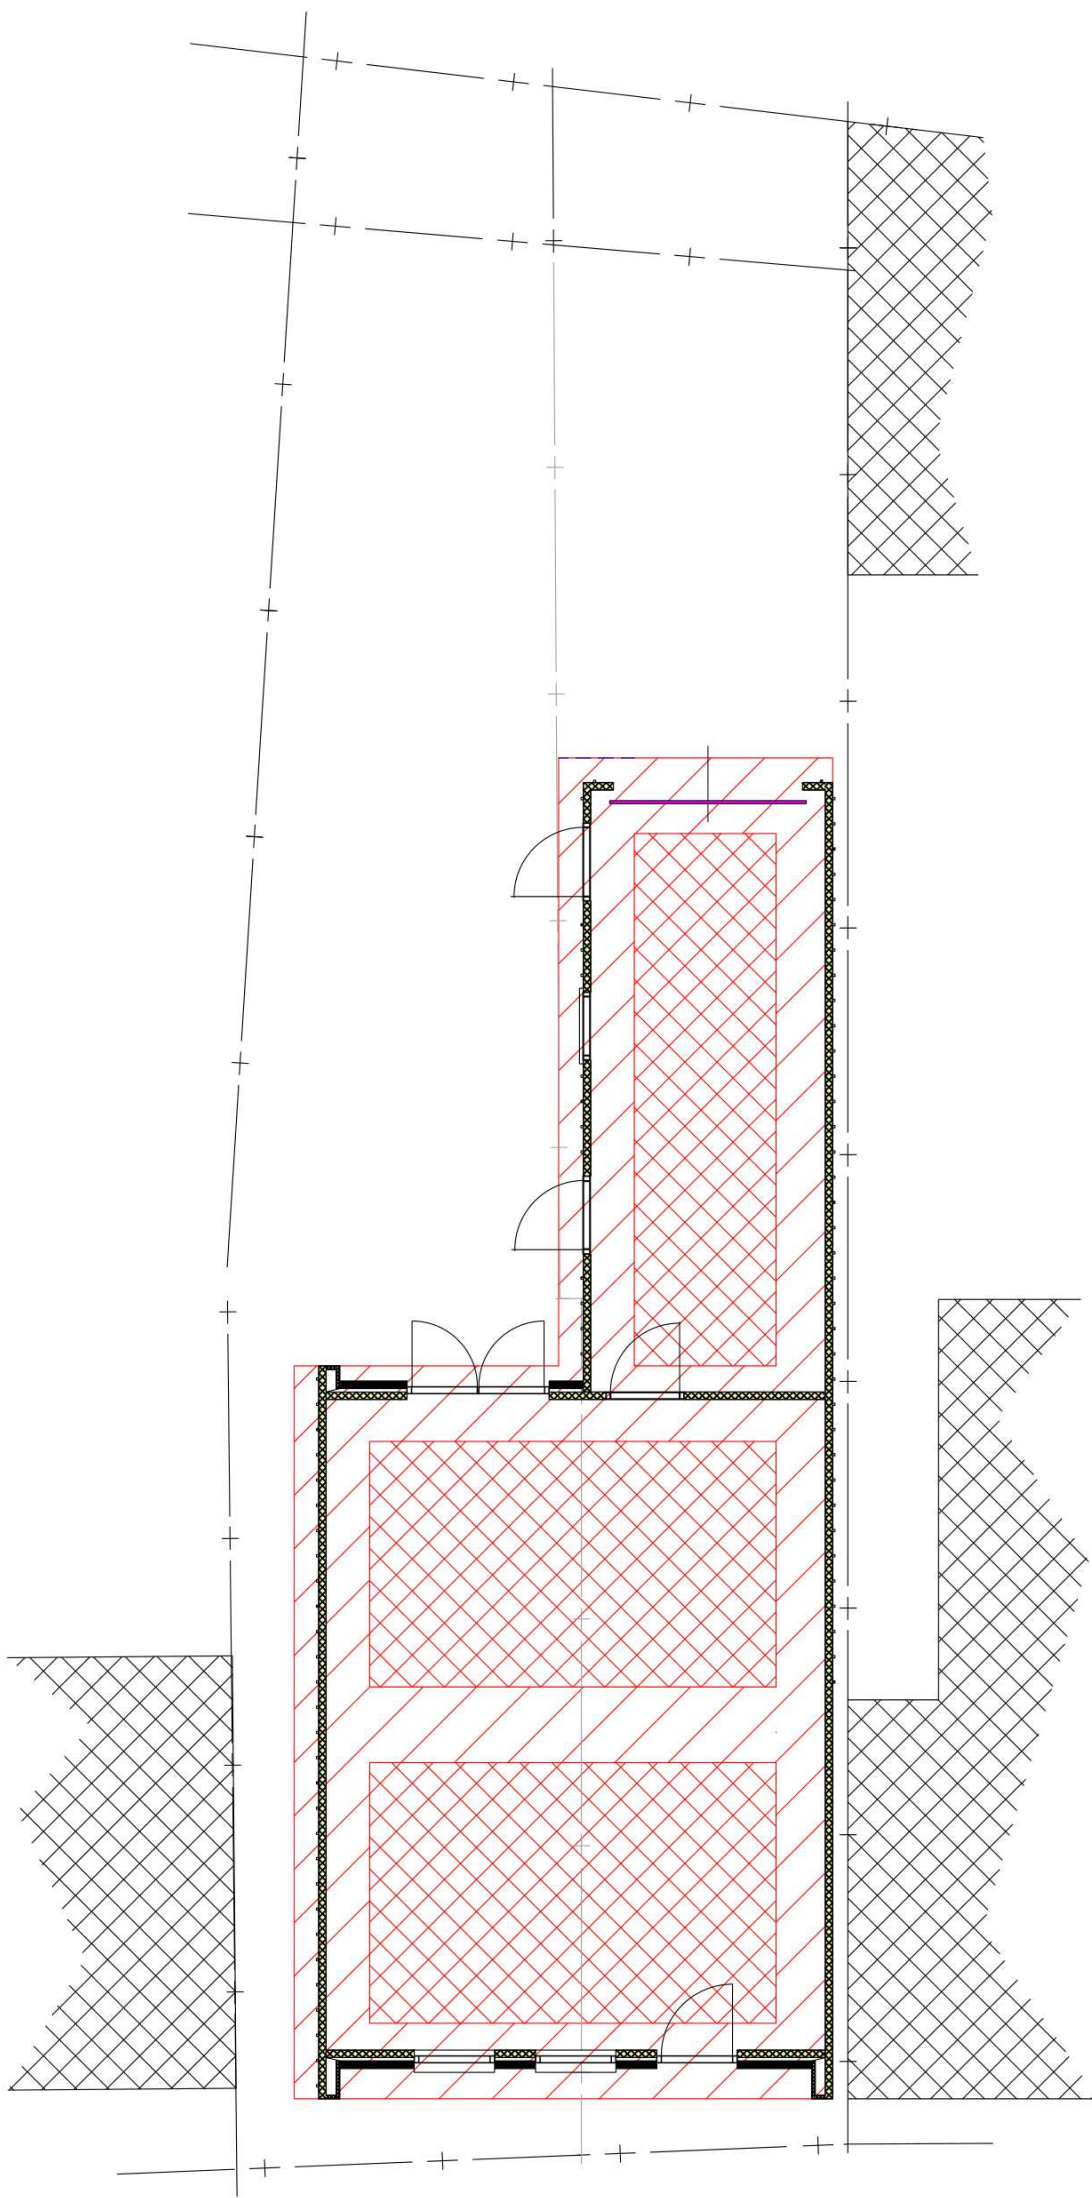

ontgraving diep 0,50 m', oppervlakte 47,2 m2

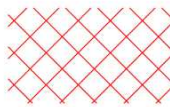

ontgraving diep 0,23 m', oppervlakte 51,7 m2

WALPOT BOUWCONSULT kuipersdreef 32 4691 ls tholen tel: 06-22175731 e-mail: leo@walpotbouwconsult.nl website: www.walpotbouwconsult.nl			
project: nieuwbouw woning Doornedijkje 68 te Steenberg			
opdrachtgever:	onderdeel: ONTGRAVINGEN	bladnummer: W11a	
productiedatum: 31-10-2024			
revisiedatum: 27-01-2025		bladformat: A2	tekeningschaal: 1:100