


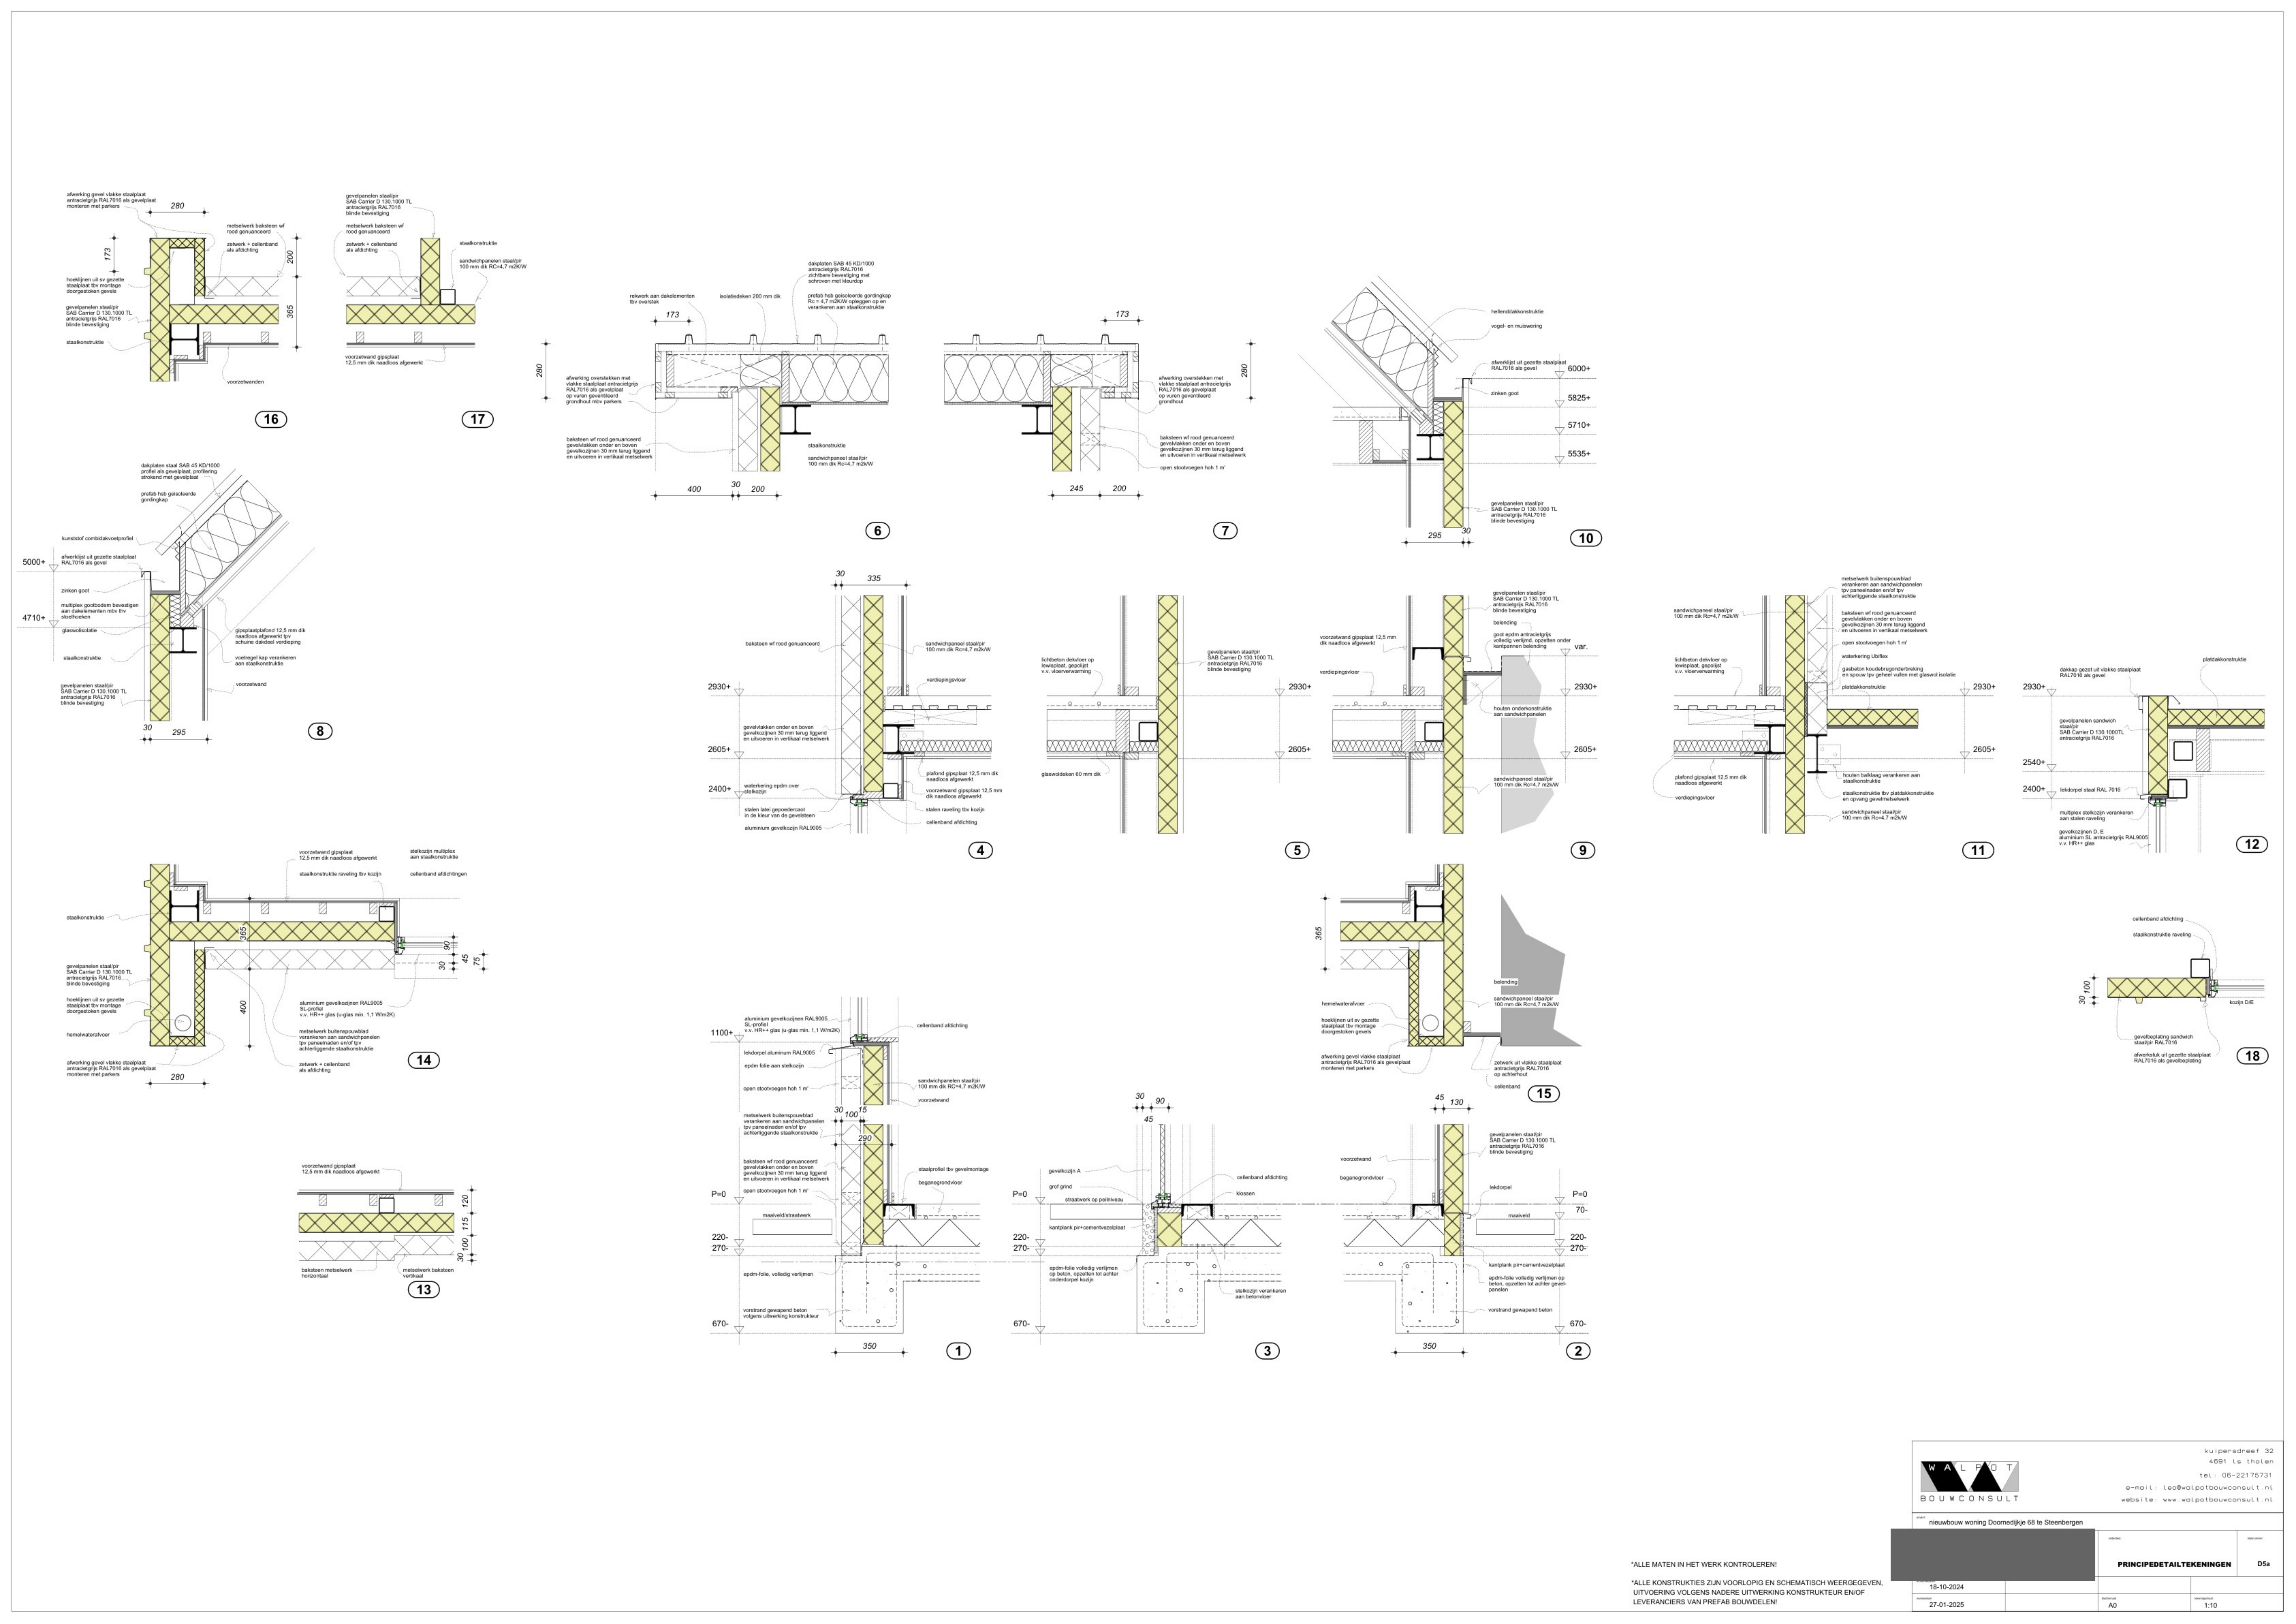

*ALLE MATEN IN HET WERK CONTROLLEREN!

*ALLE KONSTRUKTIES ZIJN VOORLOPIG EN SCHEMATISCH WEERGEGEVEN, UITVOERING VOLGENS NADERE UITWERKING KONSTRUKTEUR EN/OF LEVERANCIERS VAN PREFAB BOUWDELEN!



nieuwbouw woning Doornedijkje 68 te Steenberghe

PRINCIPEDETAILEKENINGEN

D5a

18-10-2024

27-01-2025

A0

1:10