

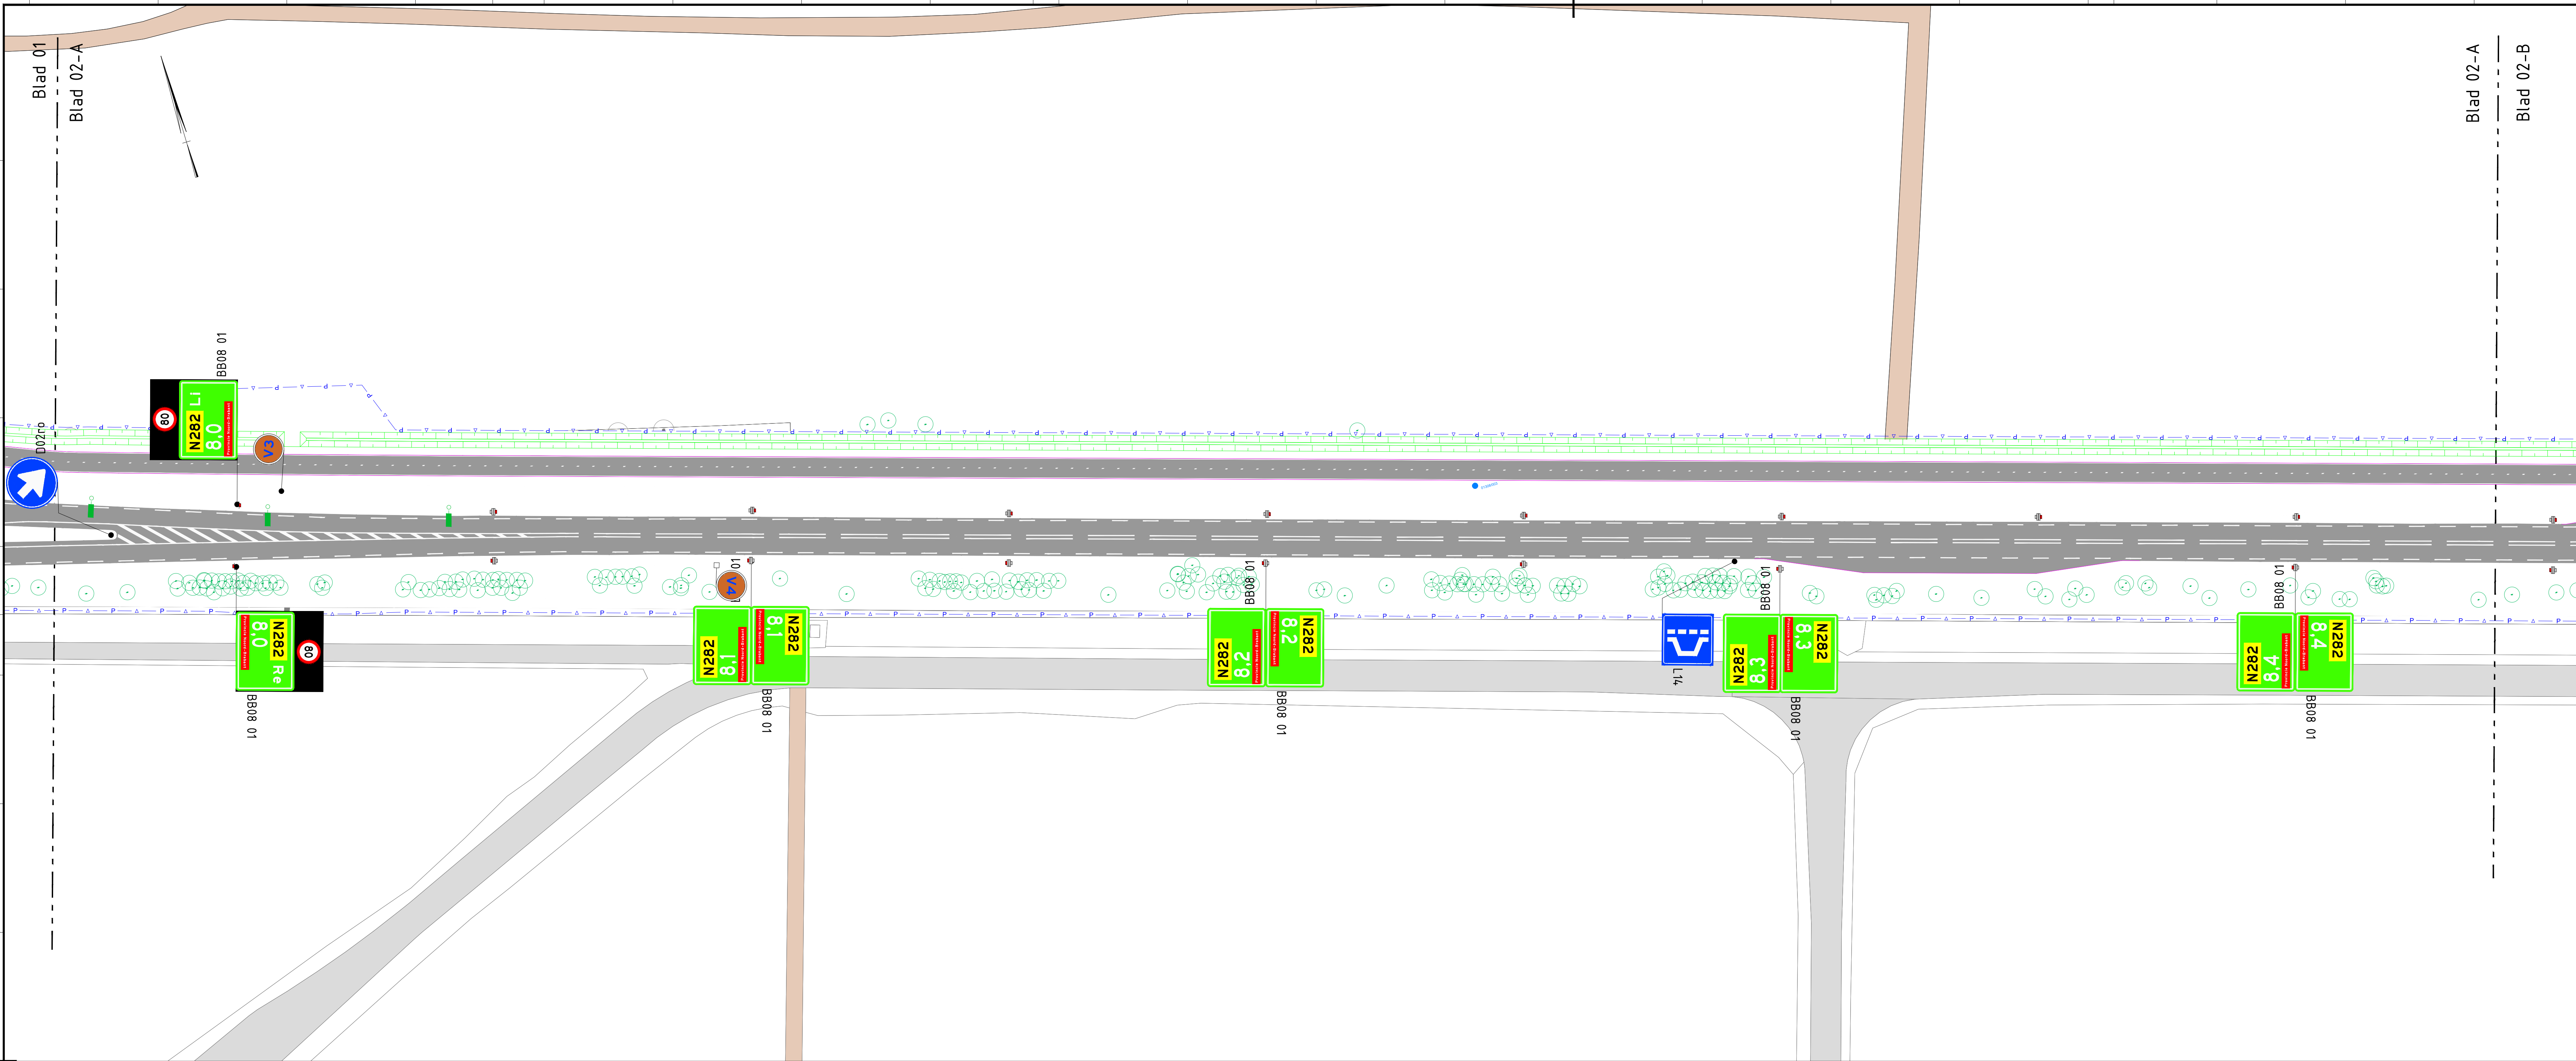


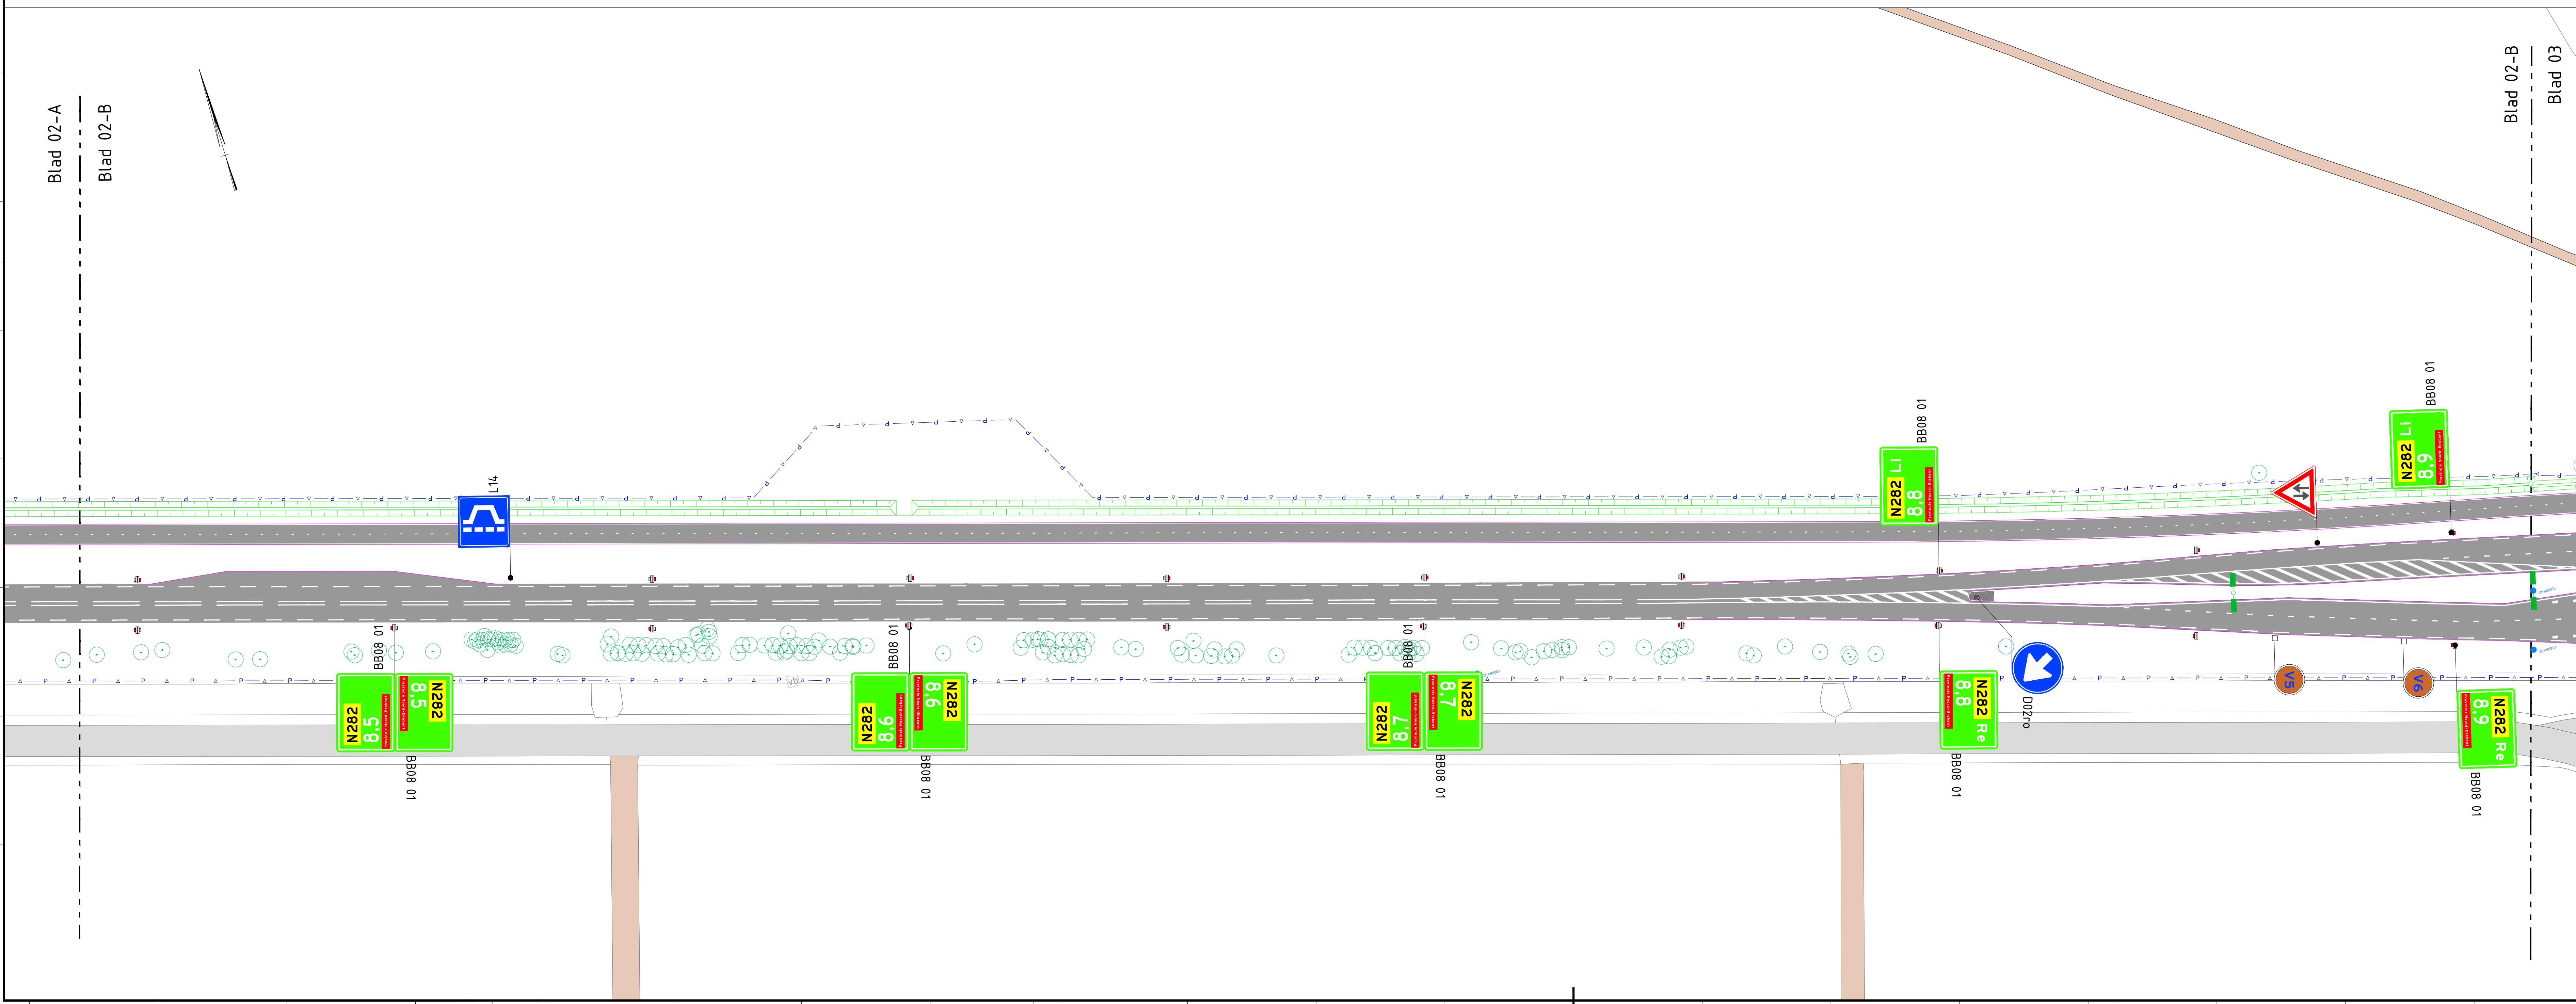


Legenda

- RVV bebording op buispaal
- RVV bebording gemonteerd op aanwezig of nieuw te plaatsen wegmeublaar
- Bestaande RVV bebording


borden plaatsen conform NEN 3381,
NEN-EN 12899-1, ASVV, BABW.

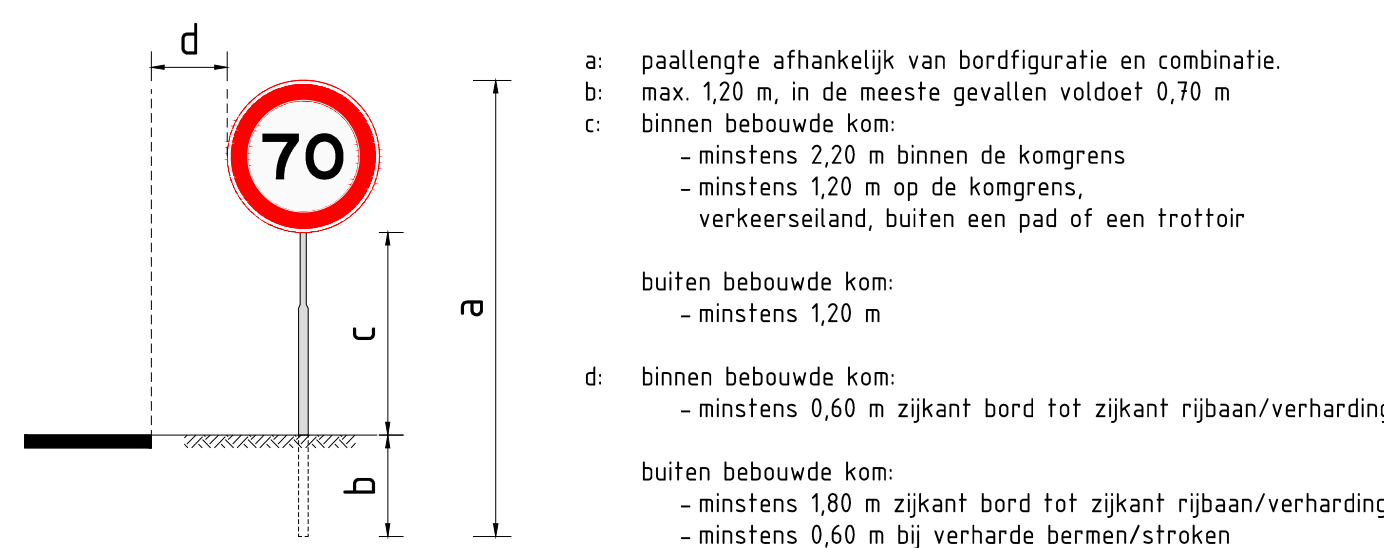

Gekoppelde Xrefs (d.d. 21-12-23):
xref-bestaande-markering.dwg (04-09-2023)
xref-bwm_n282_bestaande-bewegwijzering_v007.dwg (12-10-2023)
xref-def_n282_reso-zone-vliegveld_v004.dwg (22-11-2022)
xref-dwm_n282_huilen_v004.dwg (19-12-2023)
xref-dwm_n282_wegmodel_v025.dwg (20-12-2023)
xref-fvm_n282_bepaningsplan_v004.dwg (20-12-2023)
xref-fvm_n282_te-handhaven-binnen_v005.dwg (15-12-2023)
xref-glm_n282_geleiderailmodel_v012.dwg (11-12-2023)
xref-gzm_n282_projectgrens_v005.dwg (12-10-2023)
xref-hectometreering_n260_v001.dwg (03-12-2020)
xref-hectometreering_n282_v001.dwg (07-12-2020)
xref-n282_bestaande-hectometreering_v001.dwg (08-12-2022)
xref-n282_infracad_v001.dwg (20-12-2023)
xref-ove_n282_blaadindeling_v004.dwg (28-09-2023)
xref-ove_n282_overzicht-blaad_v002.dwg (28-09-2023)
xref-ovl_n282_ogenbare-verlichting_v016.dwg (20-12-2023)
xref-rvv_n282_bebording-en-bekanning_v008.dwg (21-12-2023)
xref-tel-n282-n260a_bestaande-situatie_v001.dwg (20-12-2023)
xref-tot-n282-n260a_nieuwe-situatie_v002.dwg (20-12-2023)
xref-rhm_n282_arteringen_v014.dwg (20-12-2023)
xref-rvi_n282_verkeers-regel-installatie_v015.dwg (20-12-2023)

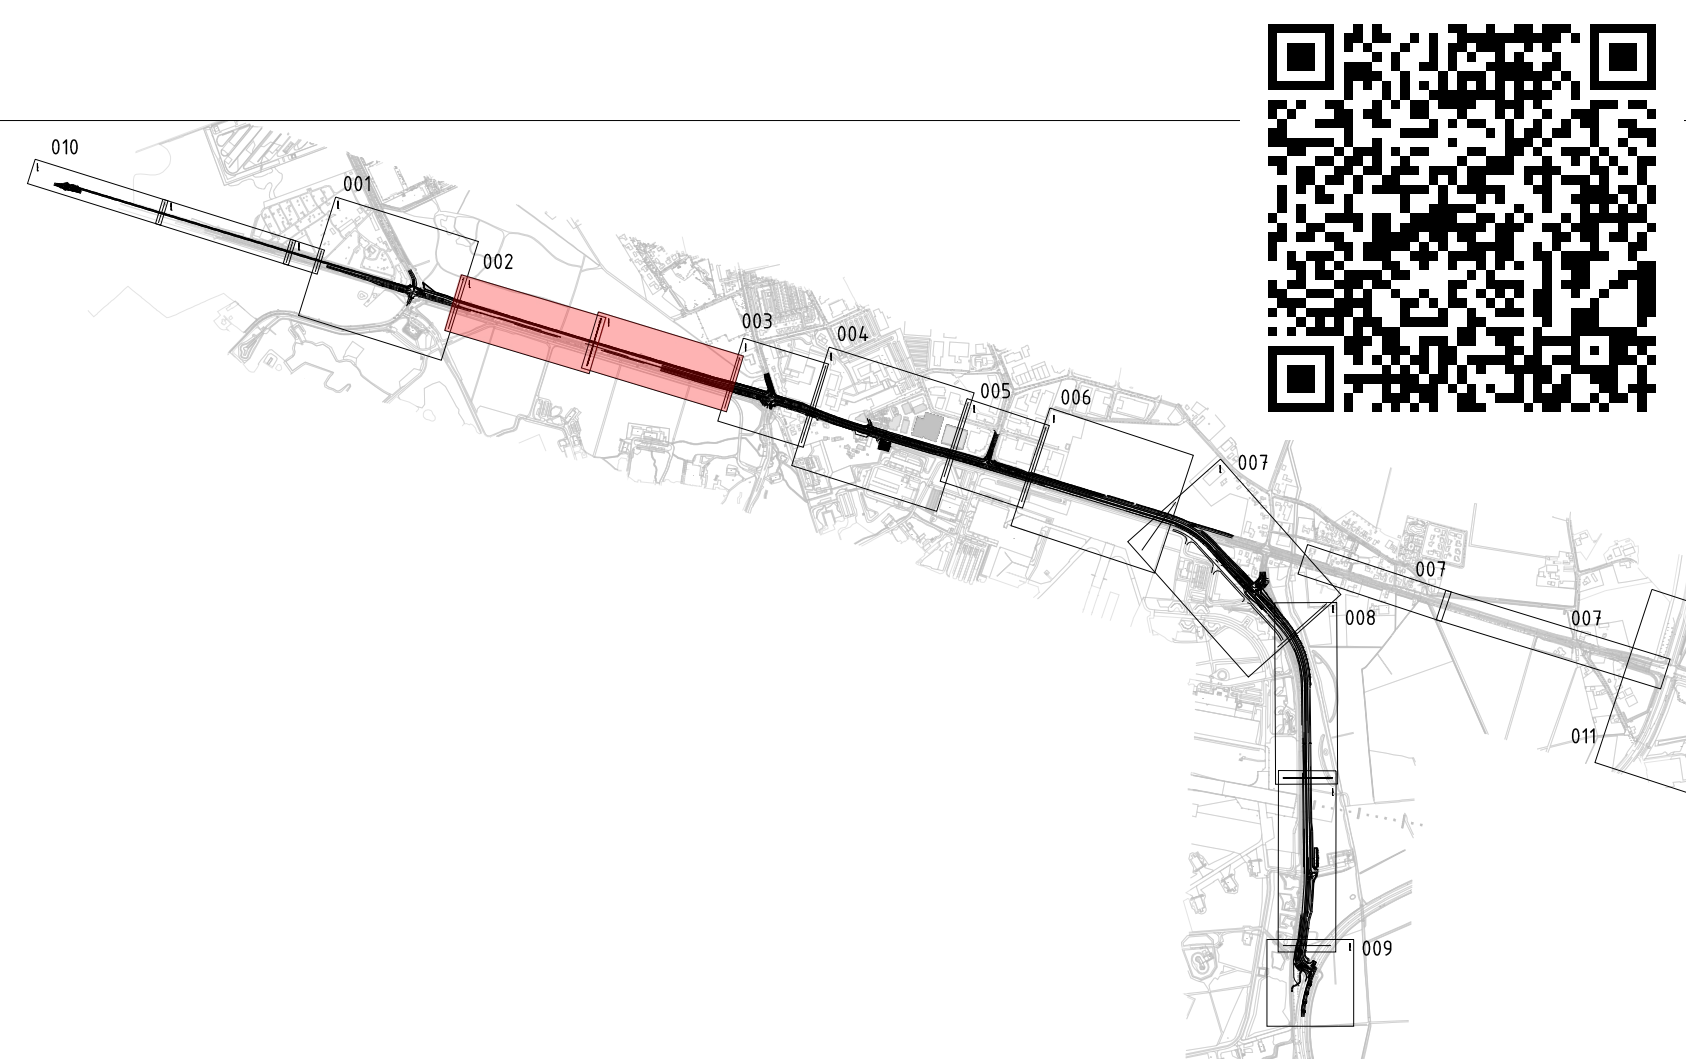

1.0	20-12-2023	Definitief	JoBz	KT	FrN2	AlFa
Verste	Datum	Bevestiging	Opsteller	Gecontroleerd	Gedatiseerd	Vrijgegeven
Provincie Noord-Brabant			Directie Economie & Mobiliteit			
						
Bureau: Heijmans Infra B.V.			Brabantlaan 1 5216 TV 's-Hertogenbosch Telefoon (073) 881 28 12			
Reconstructie van de N282 en N260A						Besteknummer 282.06.01.RE / 1267072
Bebording en Bekanning metr. 7970.000 - metr. 8920.000						
UITVOERINGSONTWERP						schaal: 1:500 formaat: A0 (841x1147)
km: 7.97	- km: 8.92					
getekend	J. Biemans	datum	20-12-2023	in 12 bladen	blad nr.: 02	
gecontroleerd	Kierlteam	datum	20-12-2023	projectnummer	G.020828.2	
vrijgegeven	A. Faber	datum	20-12-2023	code		
status	Definitief	versie	1.0	registratienummer	G020828-TEK-21172	

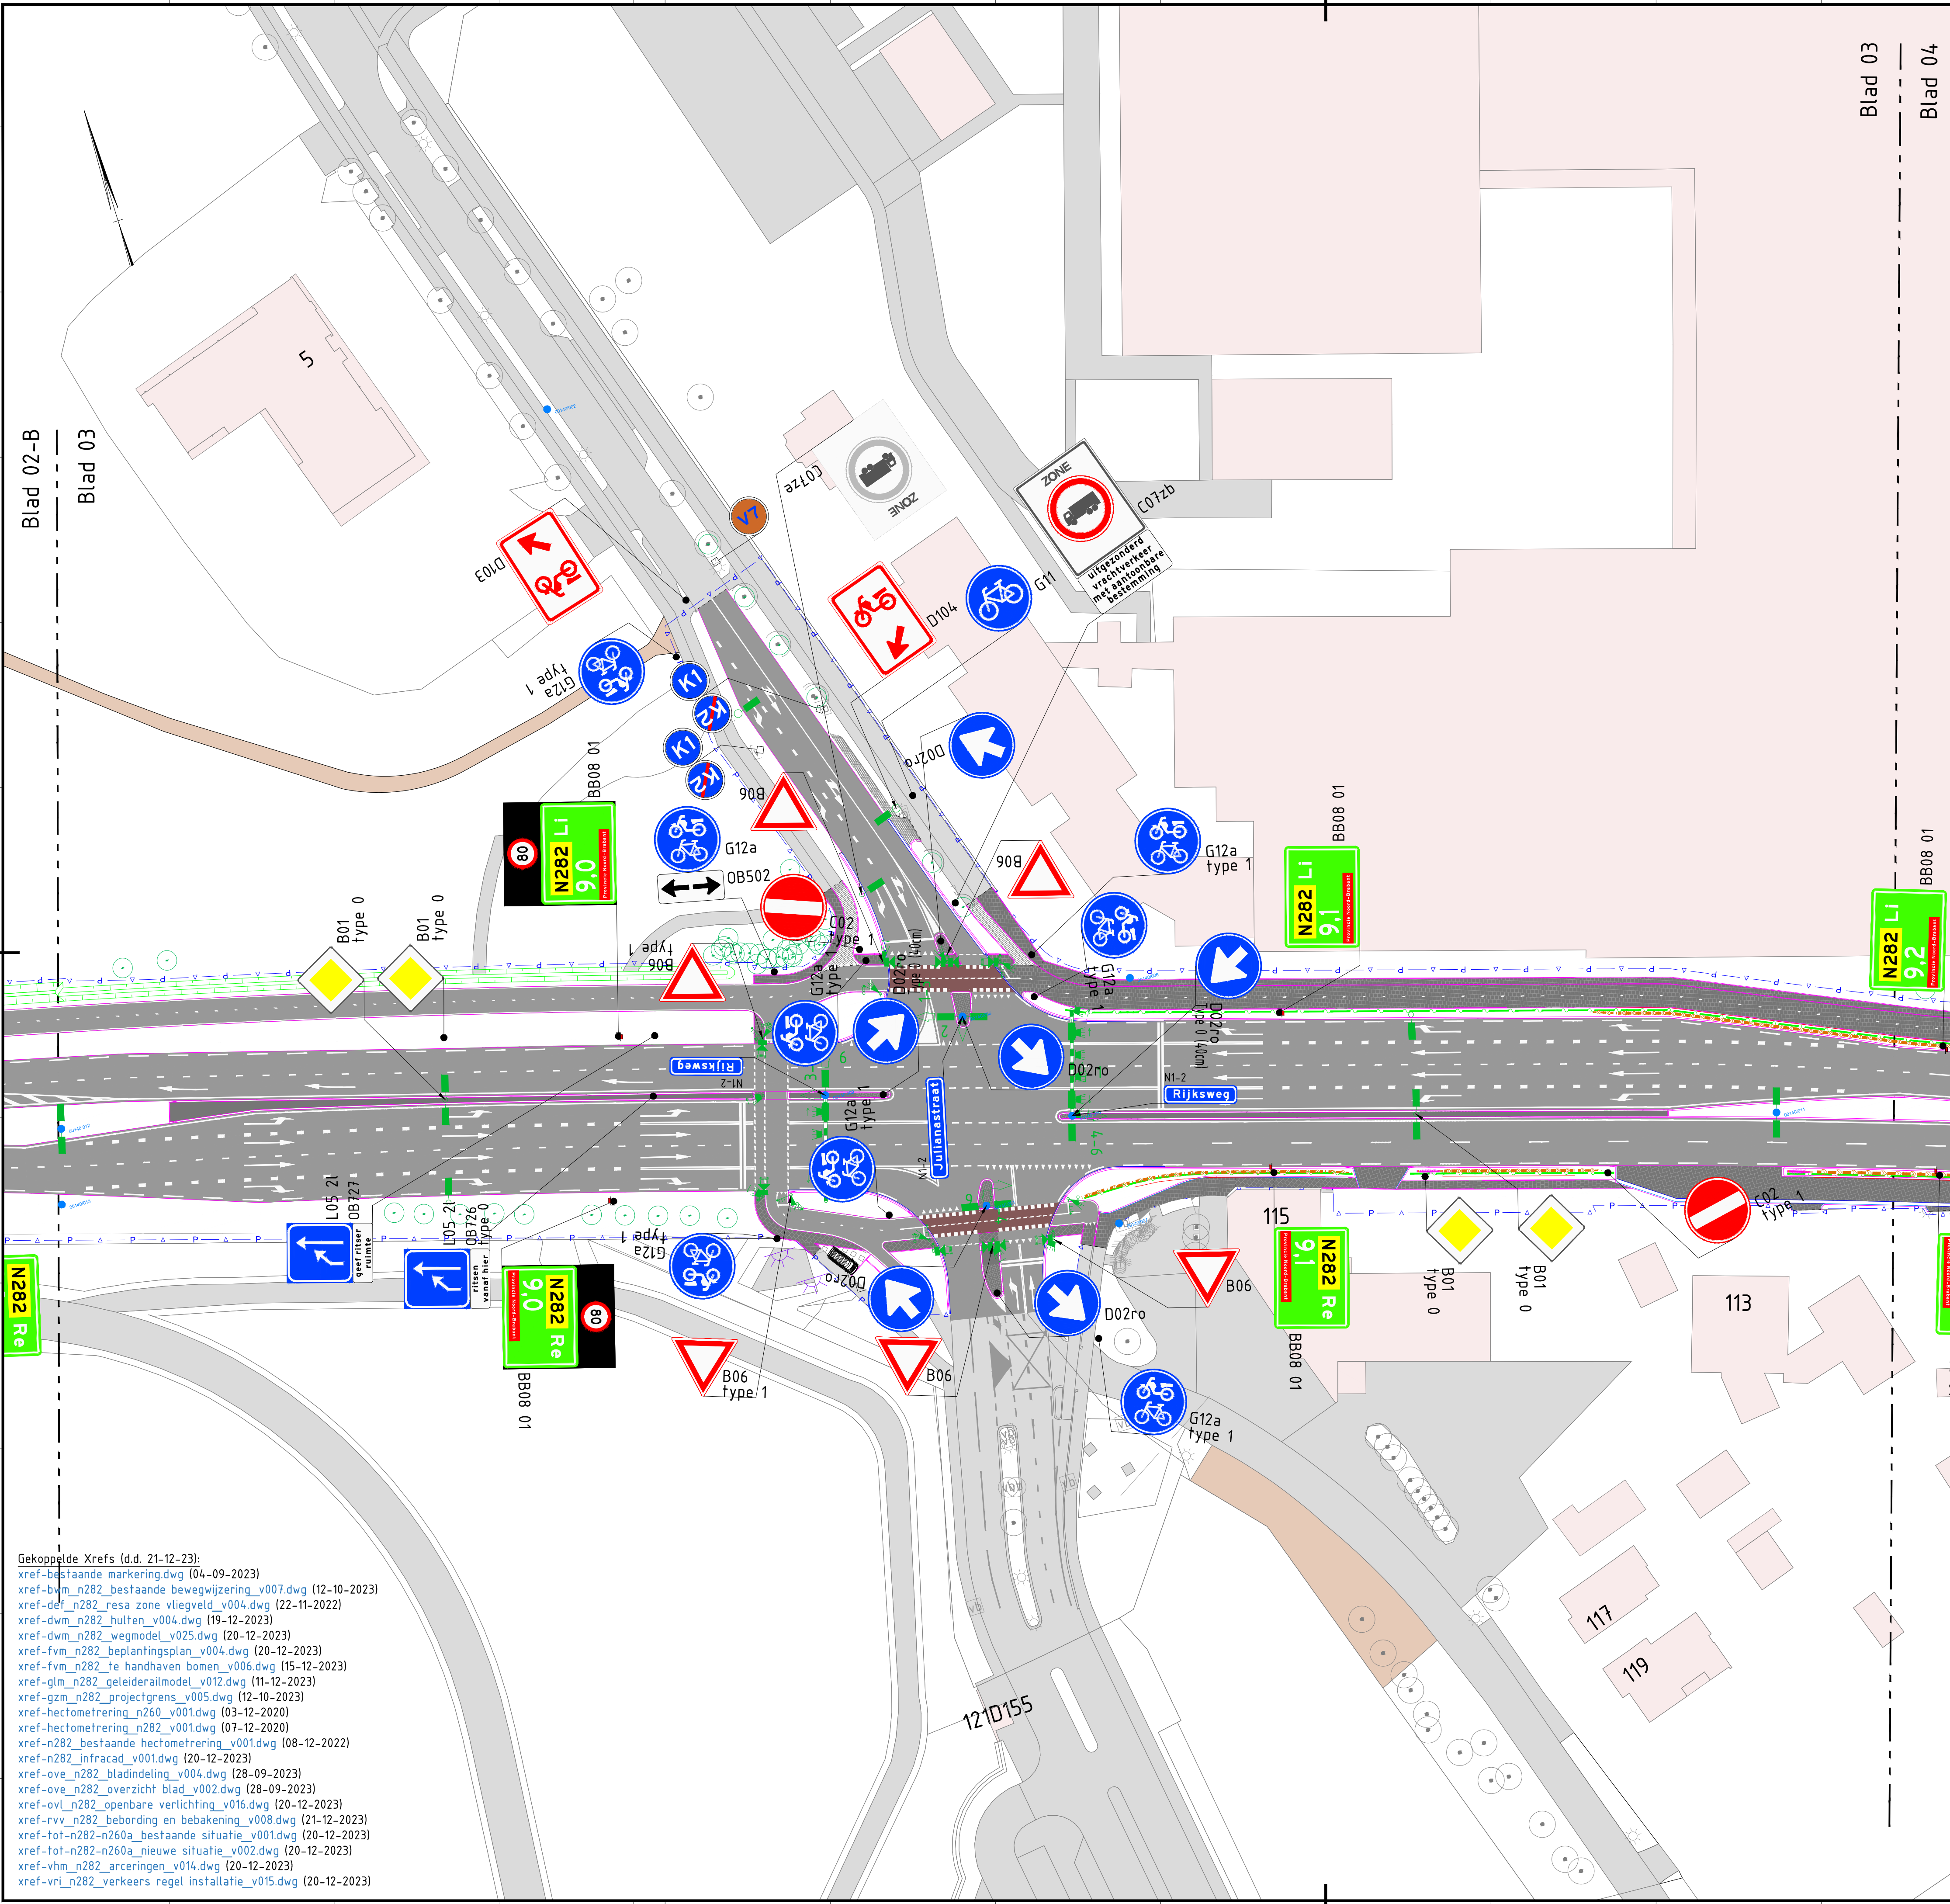

Legenda

RVV bebording op buispaal

RVV bebording gemonteerd op aanwezig of nieuw te plaatsen wegmeubilair

Bestaande RVV bebording

borden plaatsen conform NEN 3381,
NEN-EN 12899-1, ASVV, BABW:

d

70

c

b

a

a: paallengte afhankelijk van bordfiguratie en combinatie.
b: max. 1,20 m, in de meeste gevallen voldoet 0,70 m
c: binnen bebouwde kom:
- minstens 2,20 m binnen de komgrens
- minstens 1,20 m op de komgrens,
verkeersland, buiten een pad of een trottoir

buiten bebouwde kom:
- minstens 1,20 m

d: binnen bebouwde kom:
- minstens 0,60 m zijkant bord tot zijkant rijbaan/verharding

buiten bebouwde kom:
- minstens 1,80 m zijkant bord tot zijkant rijbaan/verharding
- minstens 0,60 m bij verharde bermen/stroken

Rijen

gem. Glize en Rijen

K1

Rijen


gem. glize en Rijen

K2

Gekoppelde Xrefs (d.d. 21-12-23):

- xref-bestaande markering.dwg (04-09-2023)
- xref-bvm_n282_bestaande bewegwijzering_v007.dwg (12-10-2023)
- xref-def_n282_resa zone vliegveld_v004.dwg (22-11-2022)
- xref-dwm_n282_hulten_v004.dwg (19-12-2023)
- xref-dwm_n282_wegmodel_v025.dwg (20-12-2023)
- xref-fvm_n282_beplantingsplan_v004.dwg (20-12-2023)
- xref-fvm_n282_te handhaven bomen_v006.dwg (15-12-2023)
- xref-glm_n282_geleiderailmodel_v012.dwg (11-12-2023)
- xref-gzm_n282_projectgrens_v005.dwg (12-10-2023)
- xref-hectometrering_n260_v001.dwg (03-12-2020)
- xref-hectometrering_n282_v001.dwg (07-12-2020)
- xref-n282_bestaande hectometrering_v001.dwg (08-12-2022)
- xref-n282_infracad_v001.dwg (20-12-2023)
- xref-ove_n282_bladindeling_v004.dwg (28-09-2023)
- xref-ove_n282_overzicht blad_v002.dwg (28-09-2023)
- xref-ovl_n282_openbare verlichting_v016.dwg (20-12-2023)
- xref-rvv_n282_bebording en bebakening_v008.dwg (21-12-2023)
- xref-tot-n282-n260a_bestaande situatie_v001.dwg (20-12-2023)
- xref-tot-n282-n260a_nieuwe situatie_v002.dwg (20-12-2023)
- xref-vhm_n282_arceringen_v014.dwg (20-12-2023)
- xref-vri_n282_verkeers regel installatie_v015.dwg (20-12-2023)


1.0	20-12-2023	Definitief	JoB/2	KT	FrNi2	AlFa
Provincie Noord-Brabant	Directie Economie & Mobiliteit					
Bureau: Heijmans Infra B.V. Brabantlaan 1 5216 TV 's-Hertogenbosch Telefoon (073) 681 28 12						
Reconstructie van de N282 en N260A						Besteknummer
Bebording en Bebakening metr. 8920.000 - metr. 9200.000						282.06.01.RE / 1267072
UITVOERINGSONTWERP						schaal: 1:500 formaat: A0+ (841x1470)
km: 8.92	- km: 9.20					
getekend	J. Blemans	datum	20-12-2023	in 12 bladen	blad nr.	03
gecontroleerd	Kernteam	datum	20-12-2023	projectnummer	G.020828.2	
vrijgegeven	A. Faber	datum	20-12-2023	code		
status	Definitief	versie	1.0	registratienummer	G020828-TEK-21172	

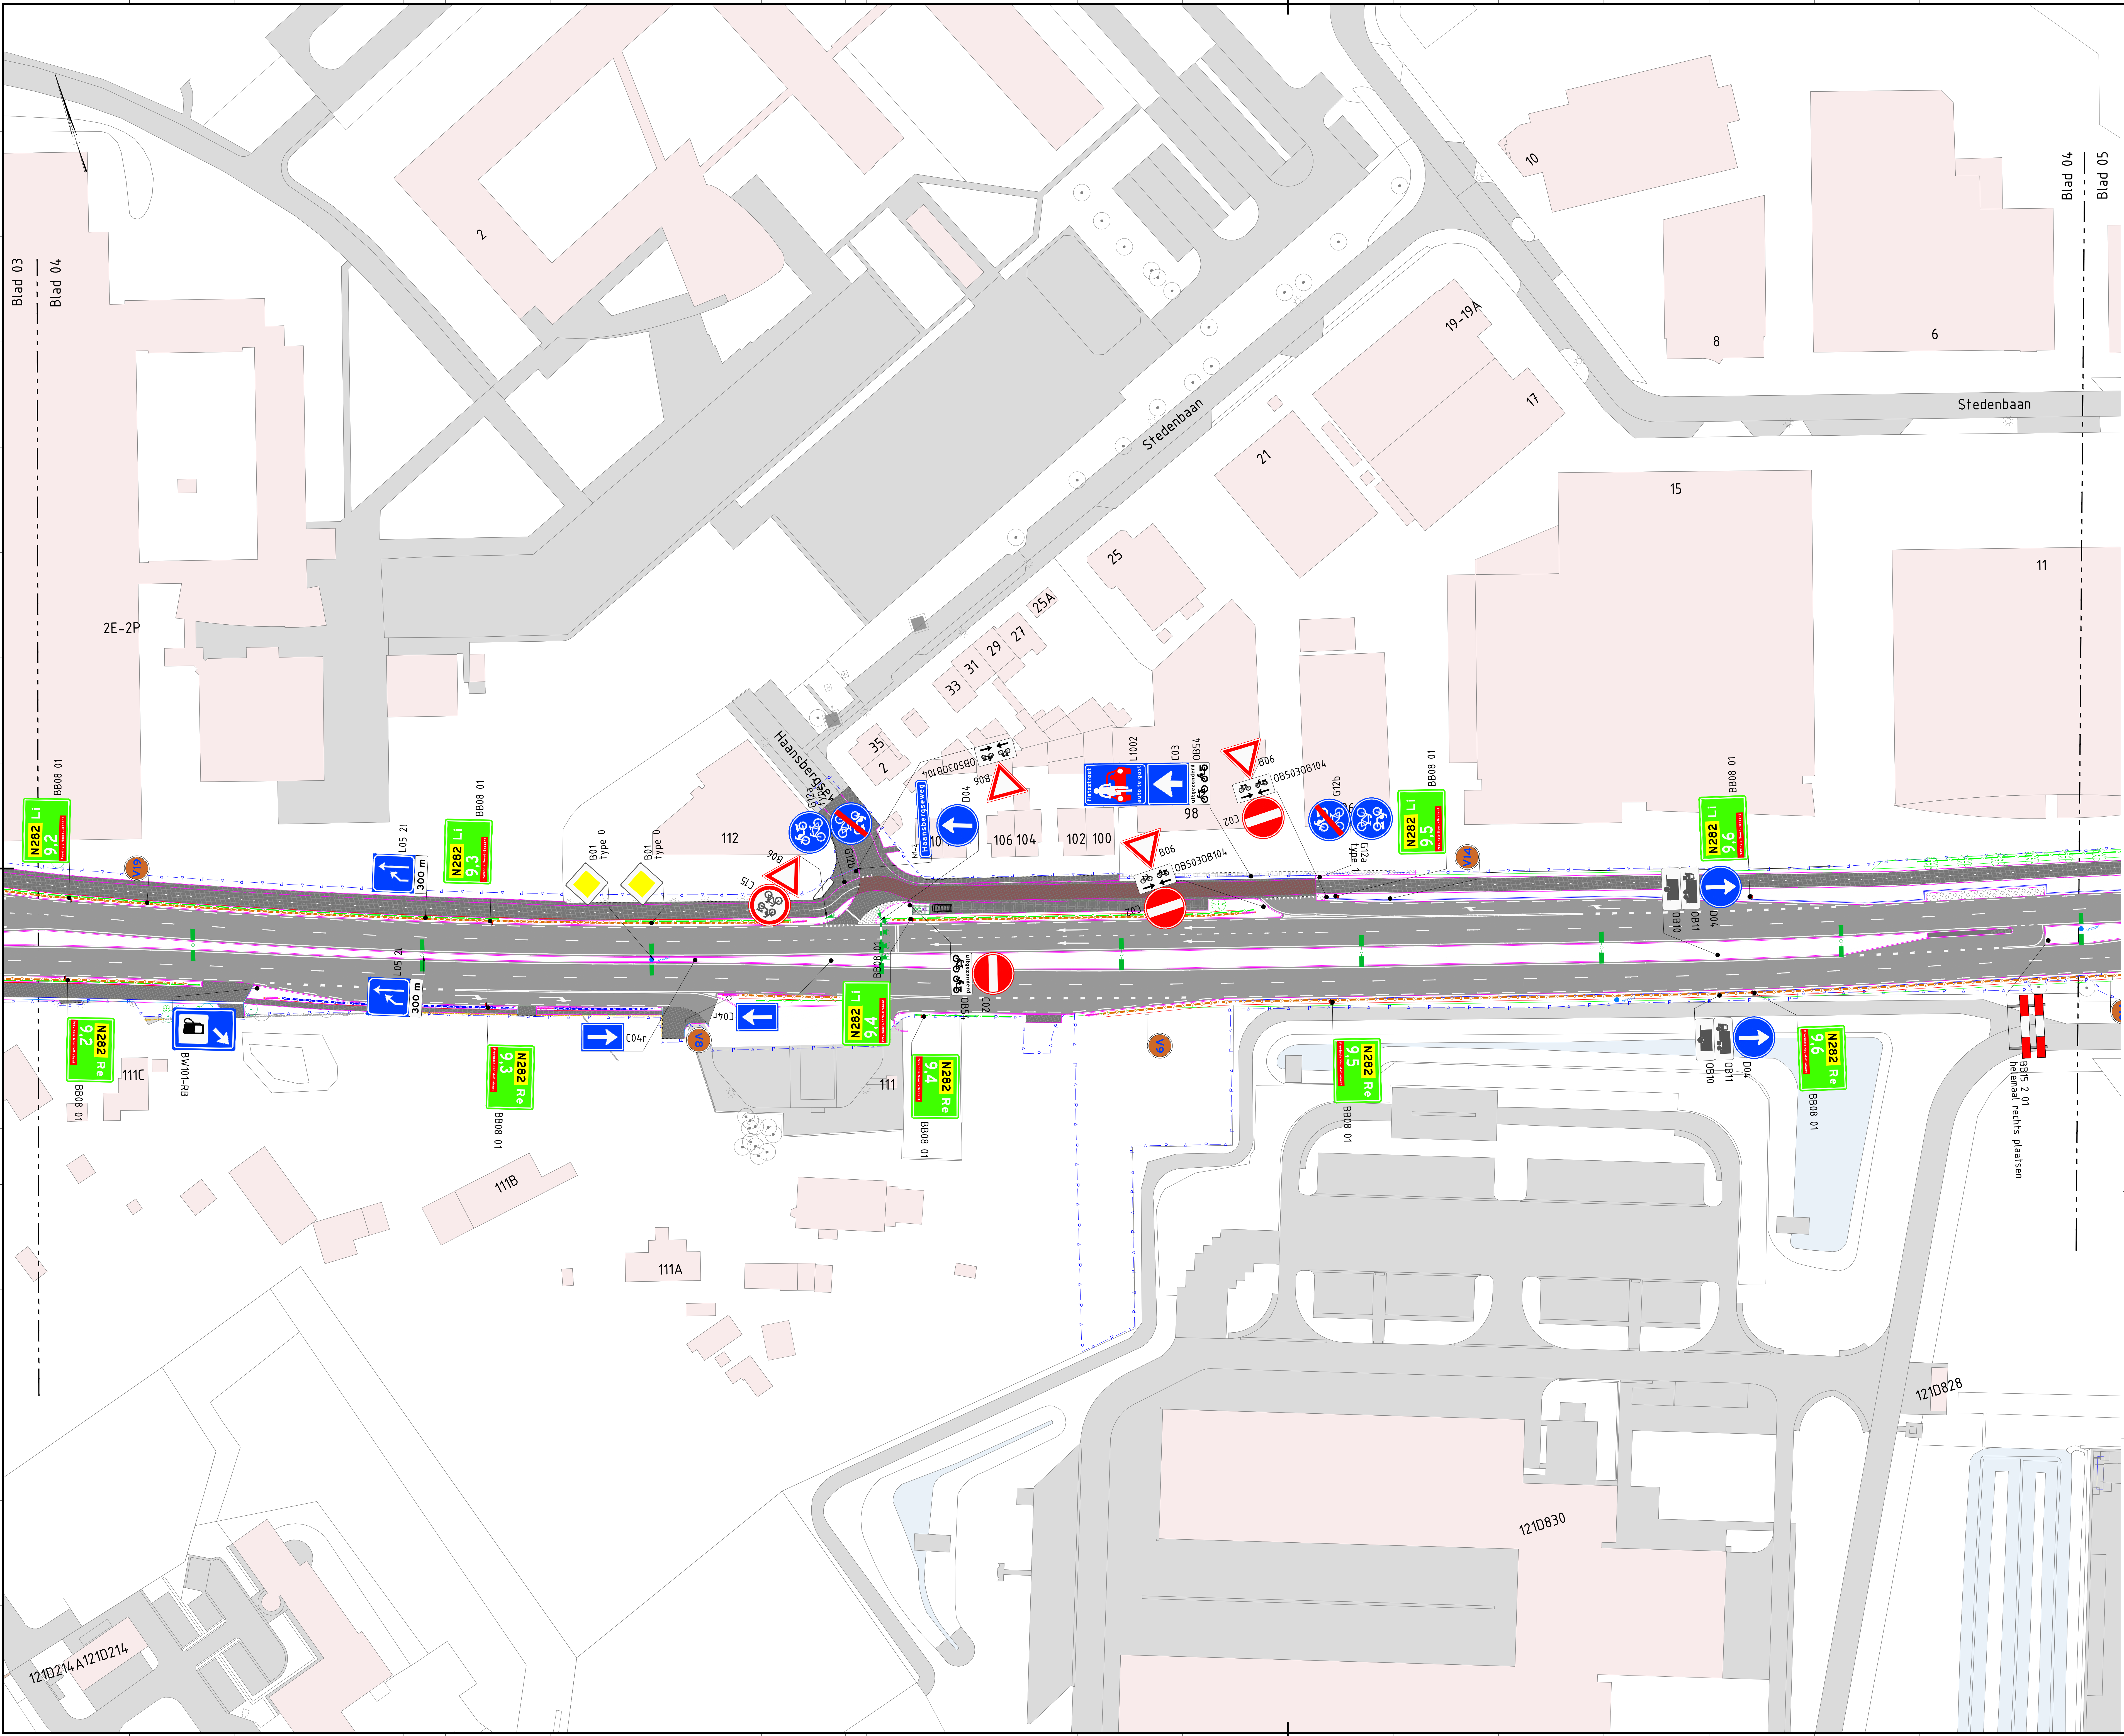

Legenda

- RVV bebording op buispaal
- RVV bebording gemonteerd op aanwezig of nieuw te plaatsen wegmeublaar
- Bestaande RVV bebording

borden plaatsen conform NEN 3381, NEN-EN 12899-1, ASVV, BABW.

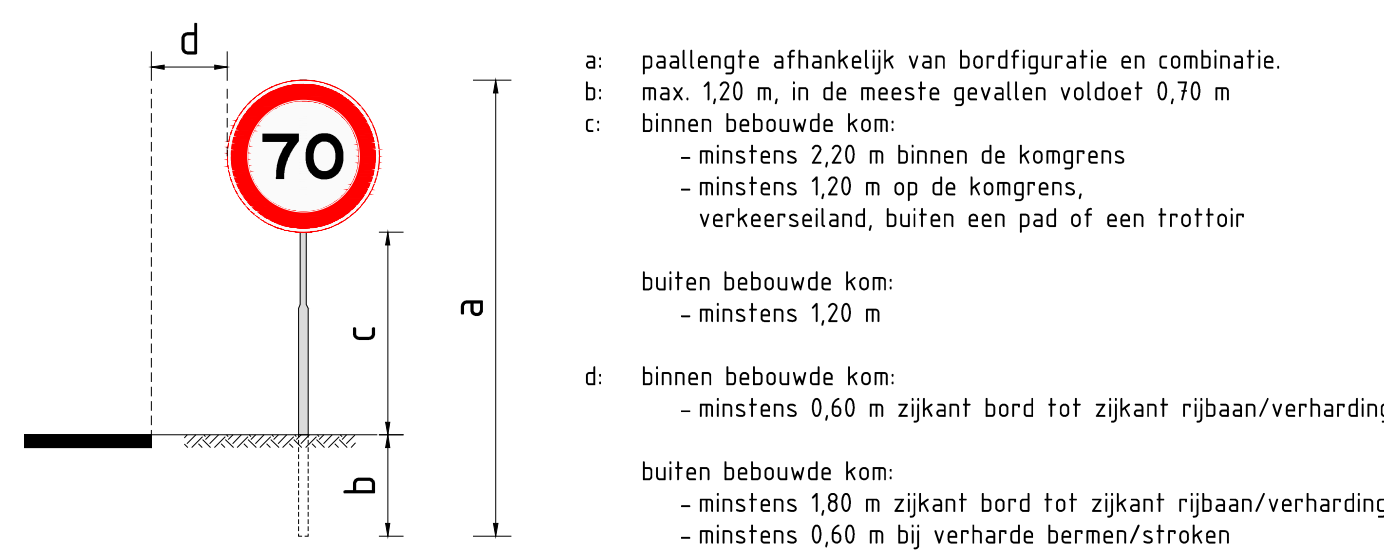

Gekoppelde Xrefs (i.d. 21-12-23):
xref-bestaande-markering.dwg (04-09-2023)
xref-bwm_n282_bestaande-bewegwijzering_v007.dwg (12-10-2023)
xref-def_n282_reso-zone-vliegveld_v004.dwg (22-11-2022)
xref-dwm_n282_huilen_v004.dwg (19-12-2023)
xref-dwm_n282_wegmodel_v025.dwg (20-12-2023)
xref-fvm_n282_bepalingsplan_v004.dwg (20-12-2023)
xref-fvm_n282_te-handhaven-binnen_v005.dwg (15-12-2023)
xref-glm_n282_geleideraaimodel_v012.dwg (11-12-2023)
xref-gsm_n282_projectgrens_v005.dwg (12-10-2023)
xref-hectometring_n260_v001.dwg (03-12-2020)
xref-hectometring_n282_v001.dwg (07-12-2020)
xref-n282_bestaande-hectometring_v001.dwg (08-12-2022)
xref-n282_infrastruct_v001.dwg (20-12-2023)
xref-ove_n282_buisschieting_v004.dwg (28-09-2023)
xref-ove_n282_overzicht-blaad_v002.dwg (28-09-2023)
xref-ovl_n282_opengbare-verlichting_v016.dwg (20-12-2023)
xref-rvv_n282_bebording-en-bekanning_v008.dwg (21-12-2023)
xref-tot-n282-n260a_bestaande-situatie_v001.dwg (20-12-2023)
xref-tot-n282-n260a_nieuwe-situatie_v002.dwg (20-12-2023)
xref-rvm_n282_arteringen_v014.dwg (20-12-2023)
xref-rvi_n282_verkeers-regel-installatie_v015.dwg (20-12-2023)



1.0	20-12-2023	Definitief	JoBIZ	KT	FrN2	AlFa
Verste	Status	Bevestiging	Opsteller	Gecontroleerd	Geautoriseerd	Vrijgegeven
Provincie Noord-Brabant			Directie Economie & Mobiliteit			
			Brabantlaan 1 5216 TV 't Hertogenbosch Telefoon (073) 881 28 12			
Bureau: Heijmans Infra B.V.						
Reconstructie van de N282 en N260A						Besteknummer 282.06.01.RE / 1267072
Bebording en Bekanning metr. 9200.000 - metr. 9680.000						
UITVOERINGSONTWERP						Besteknummer 282.06.01.RE / 1267072
km: 9,20	- km: 9,68	datum: 20-12-2023	in 12 bladen	blad nr.: 04	Besteknummer 282.06.01.RE / 1267072	
getekend	J. Biemans	datum: 20-12-2023	projectnummer	G.020828.2		
gecontroleerd	Kierckebom	datum: 20-12-2023	code			
vrijgegeven	A. Faber	datum: 20-12-2023	registratienummer	G.020828.2		
status	Definitief	versie: 1.0				

Blad 05

Blad 06

RESA-Zone


Blad 06

Blad 07

Legenda

- RVV bebording op buispaal
- RVV bebording gemonteerd op aanwezig of nieuw te plaatsen wegmeubilair
- Bestaande RVV bebording


borden plaatsen conform NEN 3381,
NEN-EN 12899-1, ASVV, BABW.

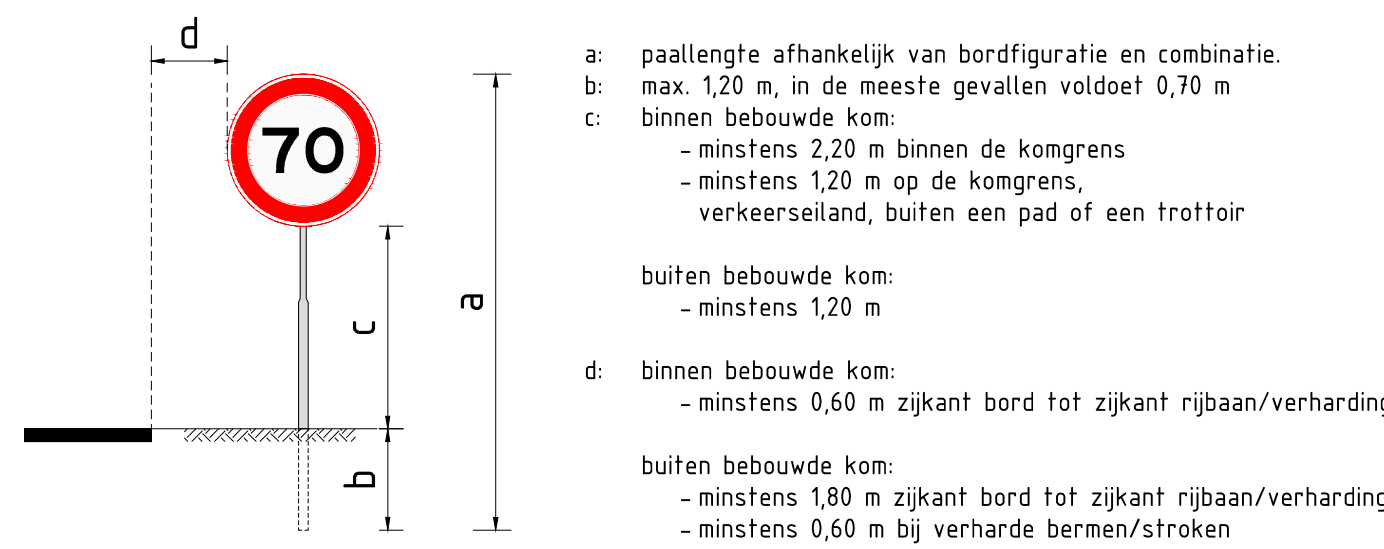

Gekoppelde Xrefs (d.d. 21-12-23):
xref-bestaande-markering.dwg (04-09-2023)
xref-bwm_n282_bestaande-bewegwijzering_v007.dwg (12-10-2023)
xref-def_n282_resa-zone-vliegveld_v004.dwg (22-11-2022)
xref-dwm_n282_huilen_v004.dwg (19-12-2023)
xref-dwm_n282_wegmodel_v025.dwg (20-12-2023)
xref-fvm_n282_bepaningsplan_v004.dwg (20-12-2023)
xref-fvm_n282_te-handhaven-binnen_v005.dwg (15-12-2023)
xref-glm_n282_geleideraaimodel_v012.dwg (11-12-2023)
xref-gzm_n282_projectgrens_v005.dwg (12-10-2023)
xref-hectometring_n282_v001.dwg (03-12-2020)
xref-hectometring_n282_v001.dwg (07-12-2020)
xref-n282_bestaande-hectometring_v001.dwg (08-12-2022)
xref-n282_infrastruct_v001.dwg (20-12-2023)
xref-ove_n282_blaadindeling_v004.dwg (28-09-2023)
xref-ove_n282_overzicht-blaad_v002.dwg (28-09-2023)
xref-ovl_n282_ogenbare-verlichting_v016.dwg (20-12-2023)
xref-rvv_n282_bebording-en-bekanning_v008.dwg (21-12-2023)
xref-tot-n282-n260a_bestaande-situatie_v001.dwg (20-12-2023)
xref-tot-n282-n260a_nieuwe-situatie_v002.dwg (20-12-2023)
xref-rvm_n282_arteringen_v014.dwg (20-12-2023)
xref-rvi_n282_verkeers-regel-installatie_v015.dwg (20-12-2023)




1.0	20-12-2023	Definitief	JoB/2	KT	FrN/2	AlFa
Provincie Noord-Brabant	Directie Economie & Mobiliteit					
Bureau: Heijmans Infra B.V.	Brabantlaan 1 5216 TV 's-Hertogenbosch Telefoon (073) 881 28 12					
Reconstructie van de N282 en N260A						Besteknummer 282.06.01 RE / 1267072
Bebording en Bekanning metr. 9950.000 - metr. 10430.000						
UITVOERINGSONTWERP						schaal: formaat: A0+ (841x1470)
getekend	J. Biemans	datum	20-12-2023	in 12 bladen	blad nr.	06
gecontroleerd	Kernteam	datum	20-12-2023	projectnummer	G.020828.2	
vrijgegeven	A. Faber	datum	20-12-2023	code		
status	Definitief	versie	1.0	registratienummer	G020828-TEK-21172	

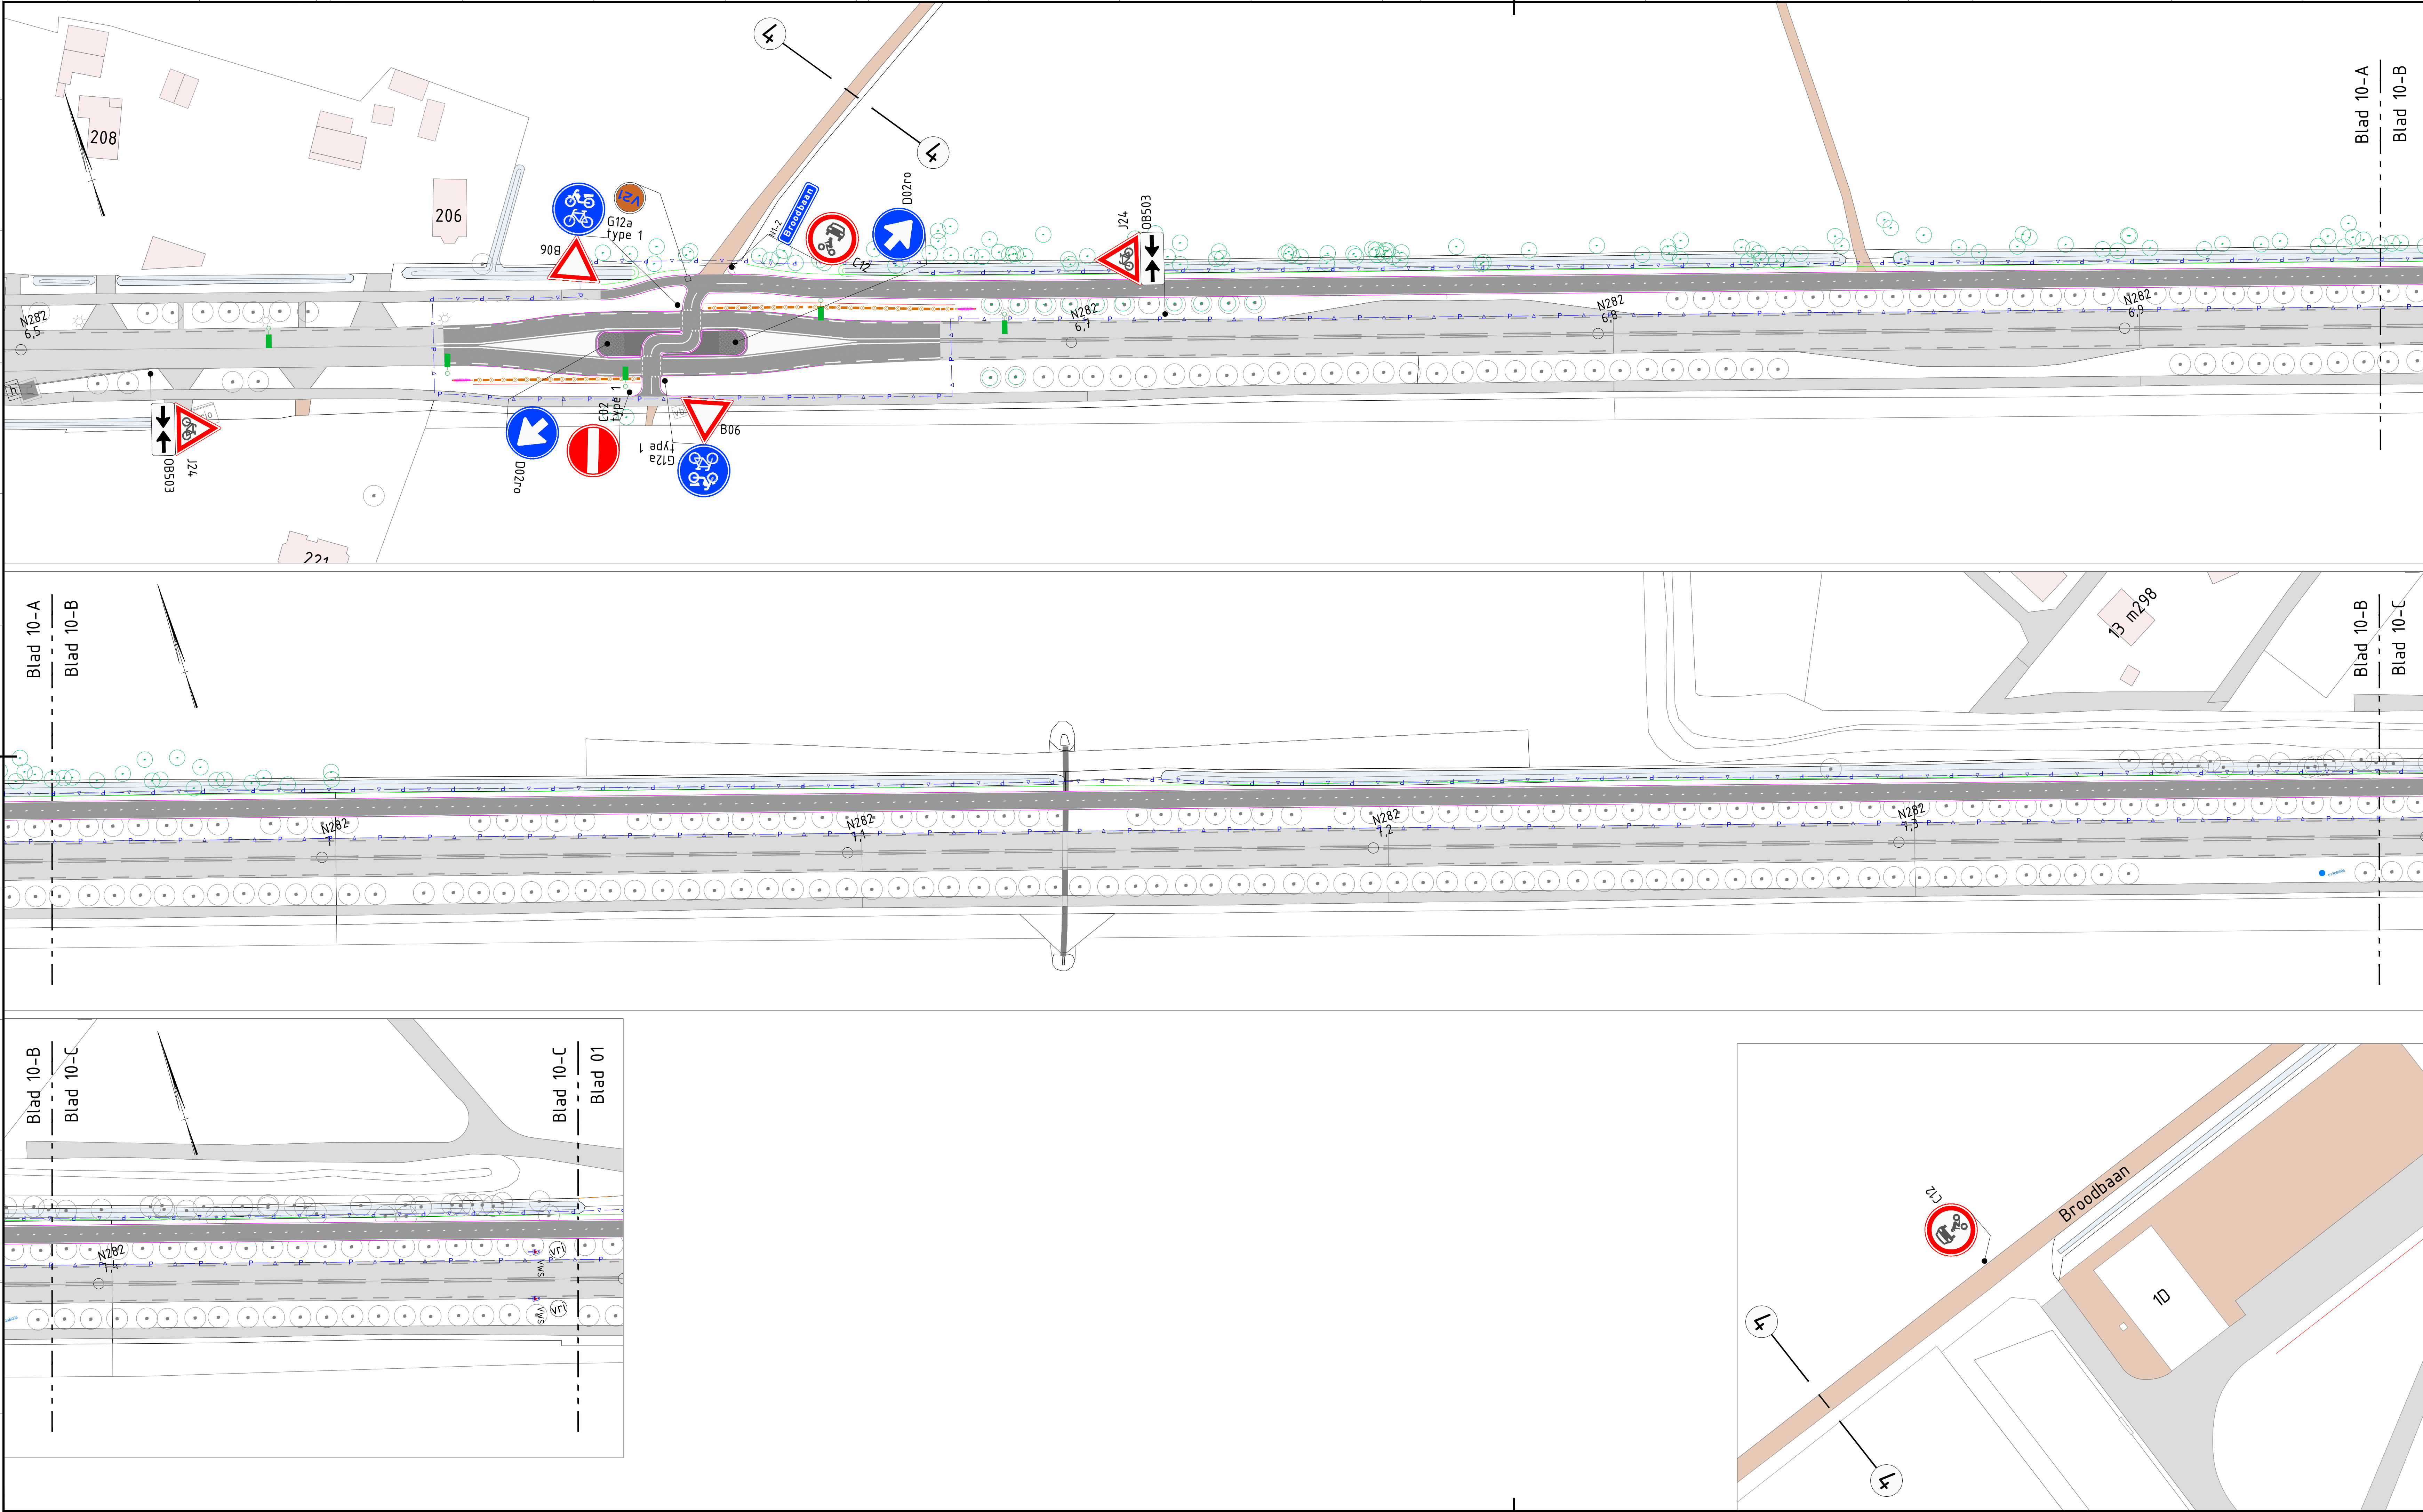


Legenda


- RVV bebording op buispaal
- RVV bebording gemonteerd op aanwezig of nieuw te plaatsen wegmeubilair
- Bestaande RVV bebording

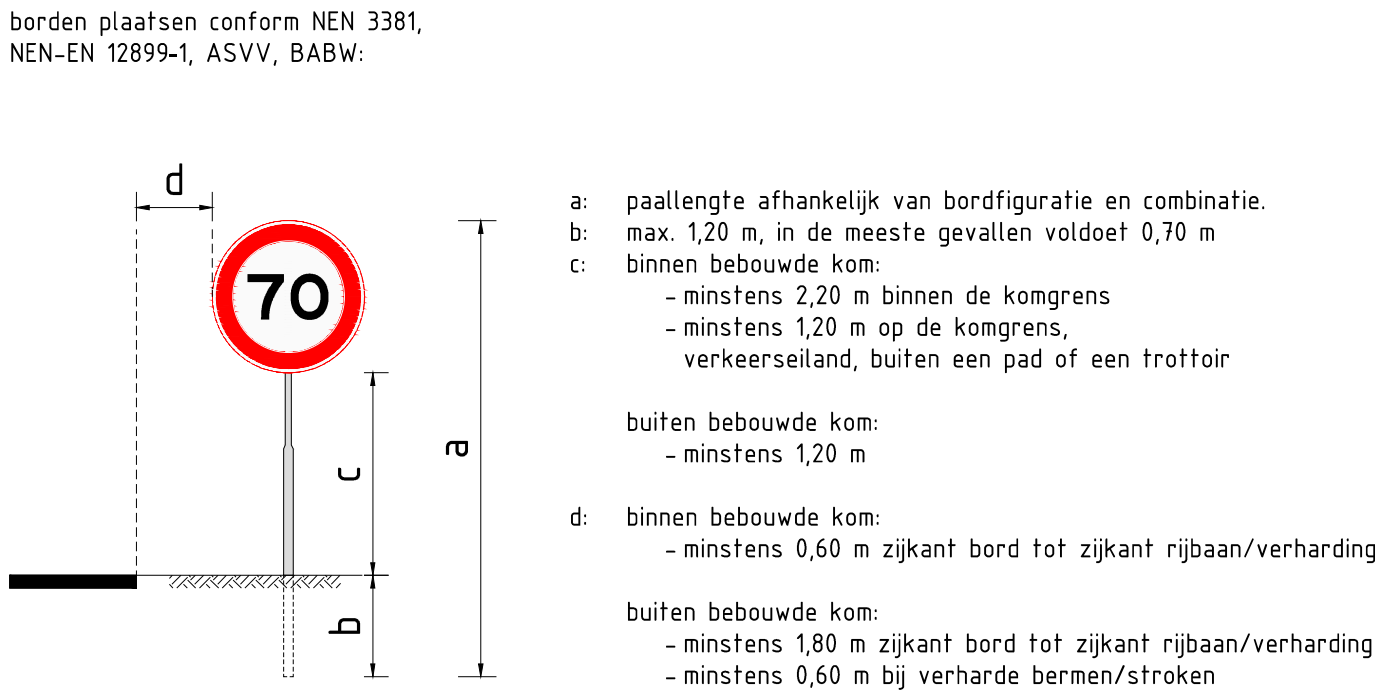

Gekoppelde Xrefs (d.d. 21-12-23):
xref-bestaande markering.dwg (04-09-2023)
xref-bwm_n282_bestaande bewegwijzering_v007.dwg (12-10-2023)
xref-def_n282_resa zone vliegveld_v004.dwg (22-11-2023)
xref-dwm_n282_huilen_v004.dwg (19-12-2023)
xref-dwm_n282_wegmodel_v025.dwg (20-12-2023)
xref-fvm_n282_bepantingsplan_v004.dwg (20-12-2023)
xref-fvm_n282_te handhaven bomen_v006.dwg (15-12-2023)
xref-glm_n282_geleiderailmodel_v012.dwg (11-12-2023)
xref-gzm_n282_projectgrens_v005.dwg (12-10-2023)
xref-hectometreering_n260_v001.dwg (03-12-2020)
xref-hectometreering_n282_v001.dwg (07-12-2020)
xref-n282_bestaande hectometreering_v001.dwg (08-12-2022)
xref-n282_infracad_v001.dwg (20-12-2023)
xref-ove_n282_bladindeling_v004.dwg (28-09-2023)
xref-ove_n282_overzicht blad_v002.dwg (28-09-2023)
xref-ovl_n282_openbare verlichting_v016.dwg (20-12-2023)
xref-rvv_n282_bebording en bekakening_v008.dwg (21-12-2023)
xref-tol-n282-n260a_bestaande situatie_v001.dwg (20-12-2023)
xref-tol-n282-n260a_nieuwe situatie_v002.dwg (20-12-2023)
xref-vhm_n282_arceringen_v014.dwg (20-12-2023)
xref-vri_n282_verkeers regel installatie_v015.dwg (20-12-2023)

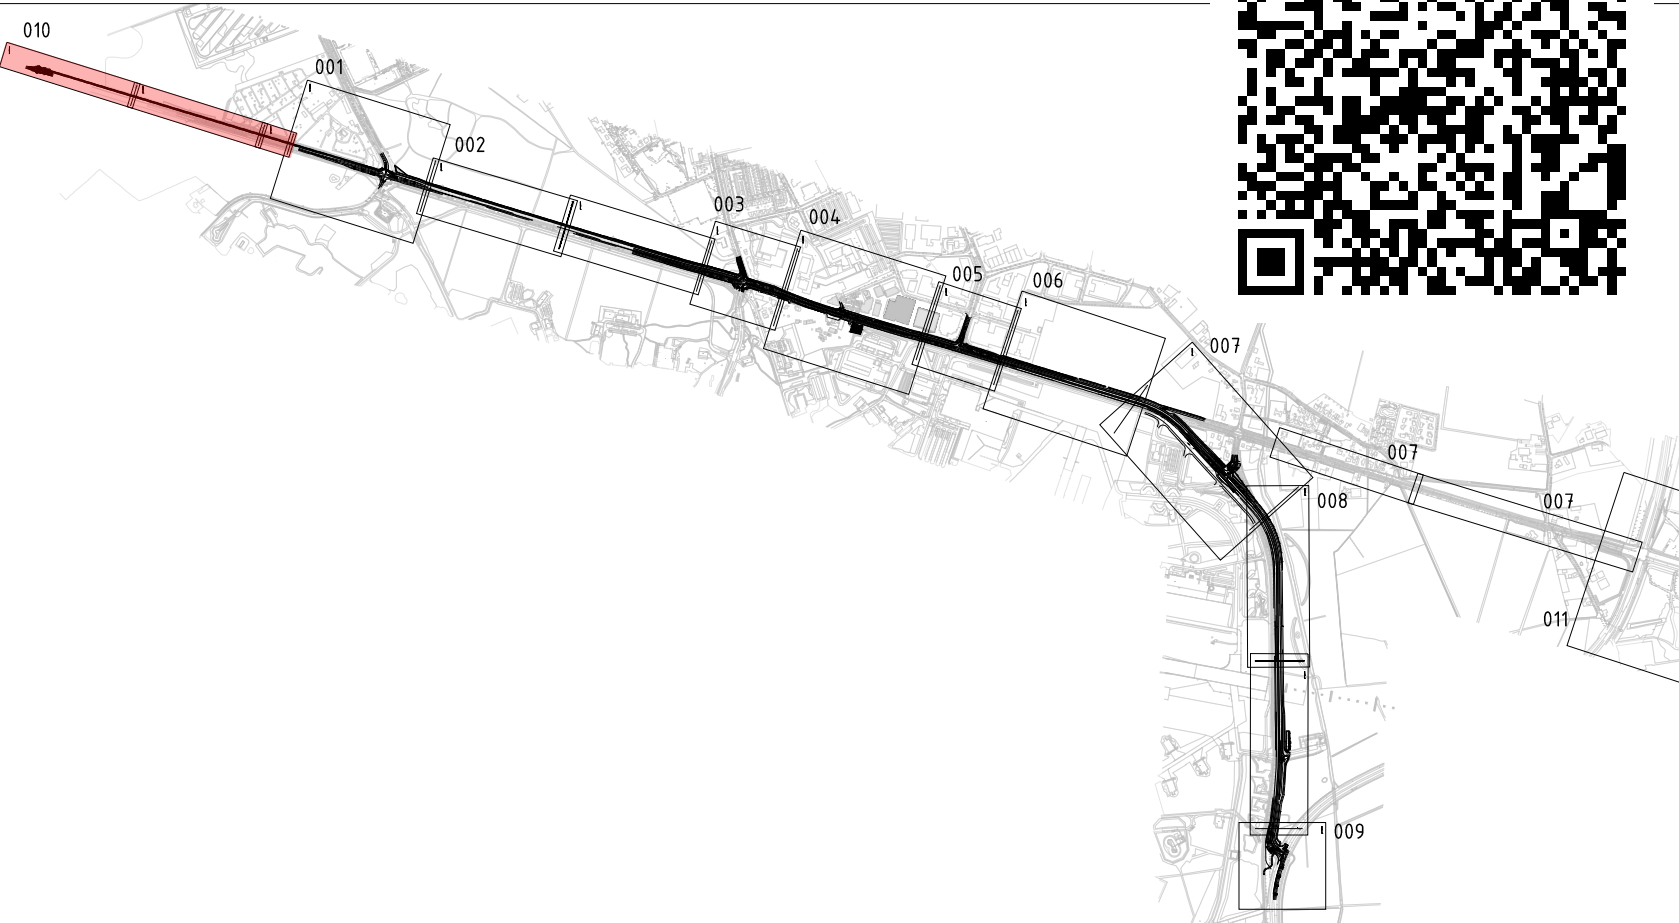


1.0	20-12-2023	Definitief	JoBi2	KT	FrNi2	AlFa
Versie	Datum	Omschrijving	Opsteller	Gecontroleerd	Gesautoriseerd	Vrijgegeven
Provincie Noord-Brabant			Directie Economie & Mobiliteit			
Bureau: Heijmans Infra B.V.			Brabantlaan 1 5216 TV 's-Hertogenbosch Telefoon (073) 681 28 12			
Reconstructie van de N282 en N260A						Besteknummer 282.06.01.RE / 1267072
Bebording en Bekakening metr. 6600.000 - metr. 7500.000						schaal: 1:500 formaat: A0+ (841x1470)
UITVOERINGSONTWERP						
km: 6,60	- km: 7,50	datum: 20-12-2023	in 12 bladen	blad nr. 10		
gelelend	J. Biemans	datum: 20-12-2023	projectnummer	G.020828.2		
vrijgegeven	A. Faber	datum: 20-12-2023	code			
status	Definitief	versie: 1.0	registratienummer	G020828-TEK-21172		

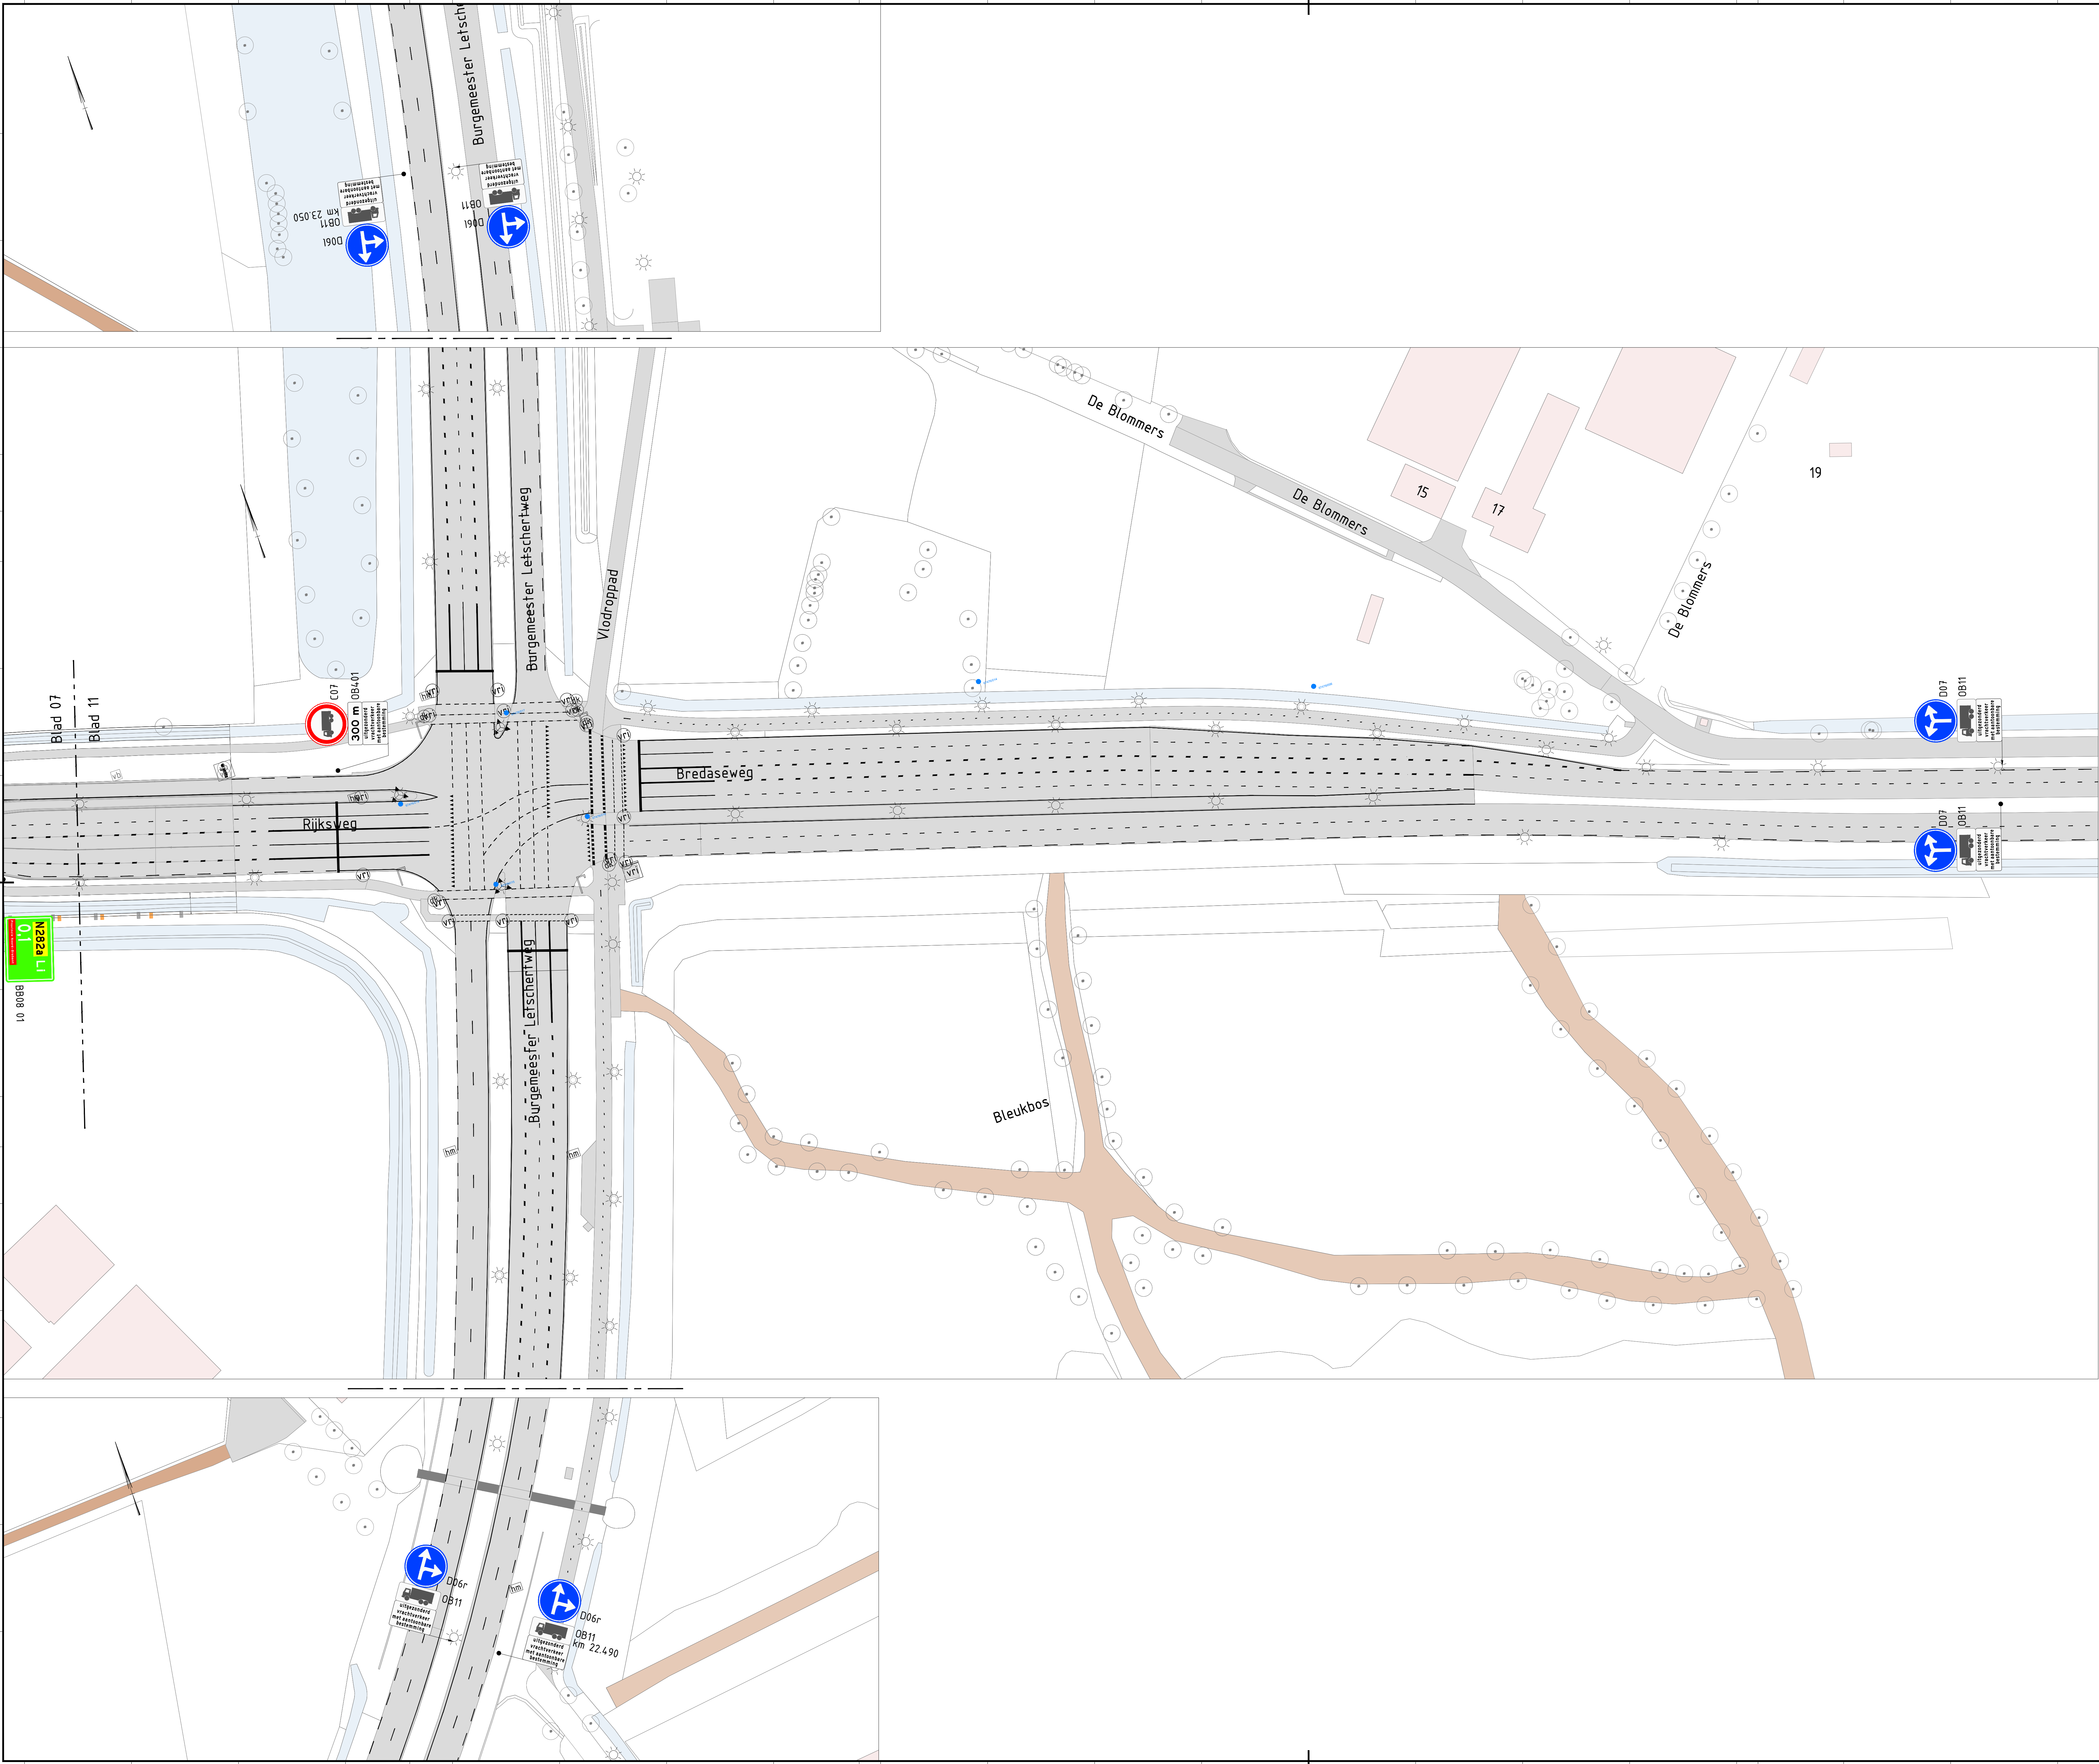

Legenda

- RVV bebording op buispaal
- RVV bebording gemonteerd op aanwezig of nieuw te plaatsen wegmeublaar
- Bestaande RVV bebording

borden plaatsen conform NEN 3381,
NEN-EN 12899-1, ASVV, BABW.

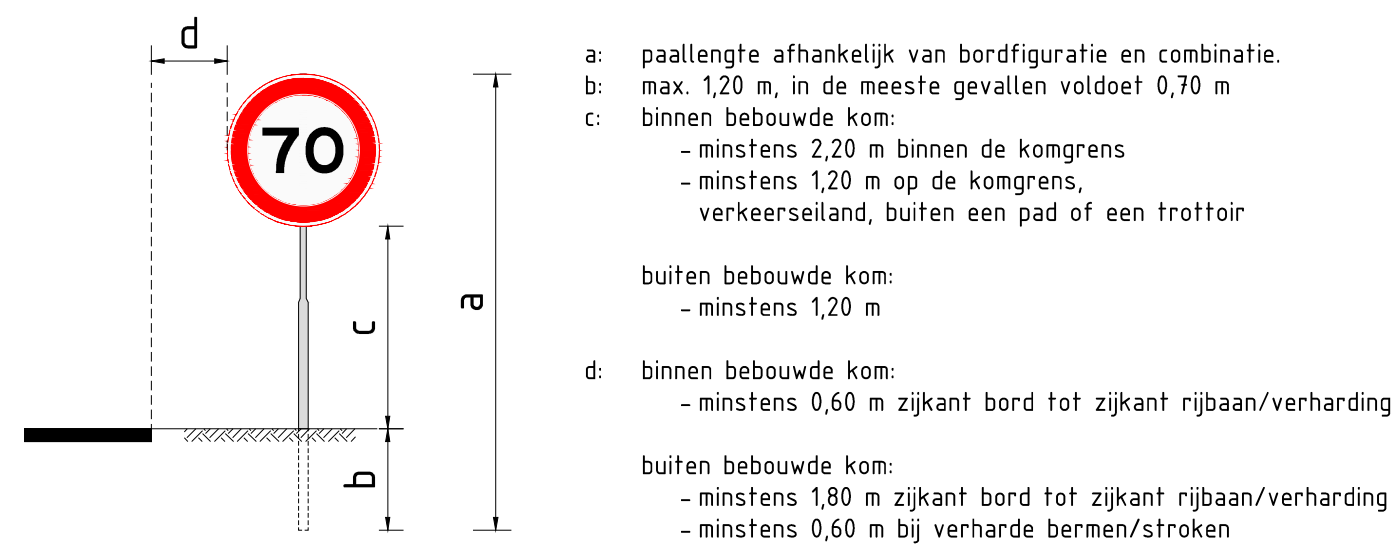

Gekoppelde Xrefs (d.d. 21-12-23):
xref-bestaande-markering.dwg (04-09-2023)
xref-bwm_n282_bestaande-bewegwijzering_v007.dwg (12-10-2023)
xref-def_n282_reso-zone-vliegveid_v004.dwg (22-11-2022)
xref-dwm_n282_huften_v004.dwg (19-12-2023)
xref-dwm_n282_wegmodel_v025.dwg (20-12-2023)
xref-fvm_n282_bepaningsplan_v004.dwg (20-12-2023)
xref-fvm_n282_te-handhaven-binnen_v005.dwg (15-12-2023)
xref-glm_n282_geleiderailmodel_v012.dwg (11-12-2023)
xref-gzm_n282_projectgrens_v005.dwg (12-10-2023)
xref-hectometring_n260_v001.dwg (03-12-2020)
xref-hectometring_n282_v001.dwg (07-12-2020)
xref-n282_bestaande-hectometring_v001.dwg (08-12-2022)
xref-n282_infrastruct_v001.dwg (20-12-2023)
xref-ove_n282_buindieling_v004.dwg (28-09-2023)
xref-ove_n282_overzicht_blaad_v002.dwg (28-09-2023)
xref-ovl_n282_opengbare-verlichting_v016.dwg (20-12-2023)
xref-rvv_n282_bebording-en-bekanning_v008.dwg (21-12-2023)
xref-tel-n282-n260a_bestaande-situatie_v001.dwg (20-12-2023)
xref-tel-n282-n260a_nieuwe-situatie_v002.dwg (20-12-2023)
xref-rvm_n282_arteringen_v014.dwg (20-12-2023)
xref-rvi_n282_verkeers-regel-installatie_v015.dwg (20-12-2023)



1.0	20-12-2023	Definitief	JoBIZ	KT	FrN2	AlFa
Verste	Ratun	Bevestiging	Opsteller	Gecontroleerd	Geautoriseerd	Vrijgegeven
Provincie Noord-Brabant		Directie Economie & Mobiliteit				
Bureau: Heijmans Infra B.V.		Brabantlaan 1 5216 TV 's-Hertogenbosch Telefoon (073) 881 28 12				
Reconstructie van de N282 en N260A						Besteknummer 282.06.01.RE / 1267072
Bebording en Bekanning metr. 9950.000 - metr. 10430.000						
UITVOERINGSONTWERP						Schaal: formaat: A0+ (841x1470)
km: 9,95	- km: 10,43					
getekend	J. Biemans	datum	20-12-2023	in 12 bladen	blad nr. 11	
gecontroleerd	Kernteam	datum	20-12-2023	projectnummer	G.020828.2	
vrijgegeven	A. Faber	datum	20-12-2023	code		
status	Definitief	versie	1.0	registratienummer	G020828-TEK-21172	



Verwijderen



Verwijderen



verwijderen



Verwijderen



Herplaatsen Fiets knooppuntbord (46)
B06 verwijderen



Buiten werkgrens. Laten staan



Buiten werkgrens. Laten staan



Herplaatsen



Herplaatsen



Verwijderen



Verwijderen



Herplaatsen



Herplaatsen



Herplaatsen



Verwijderen



Verwijderen



Verwijderen



Verwijderen




Verwijderen



Verwijderen



Herplaatsen van km 7.500 naar km 7.450 HRL

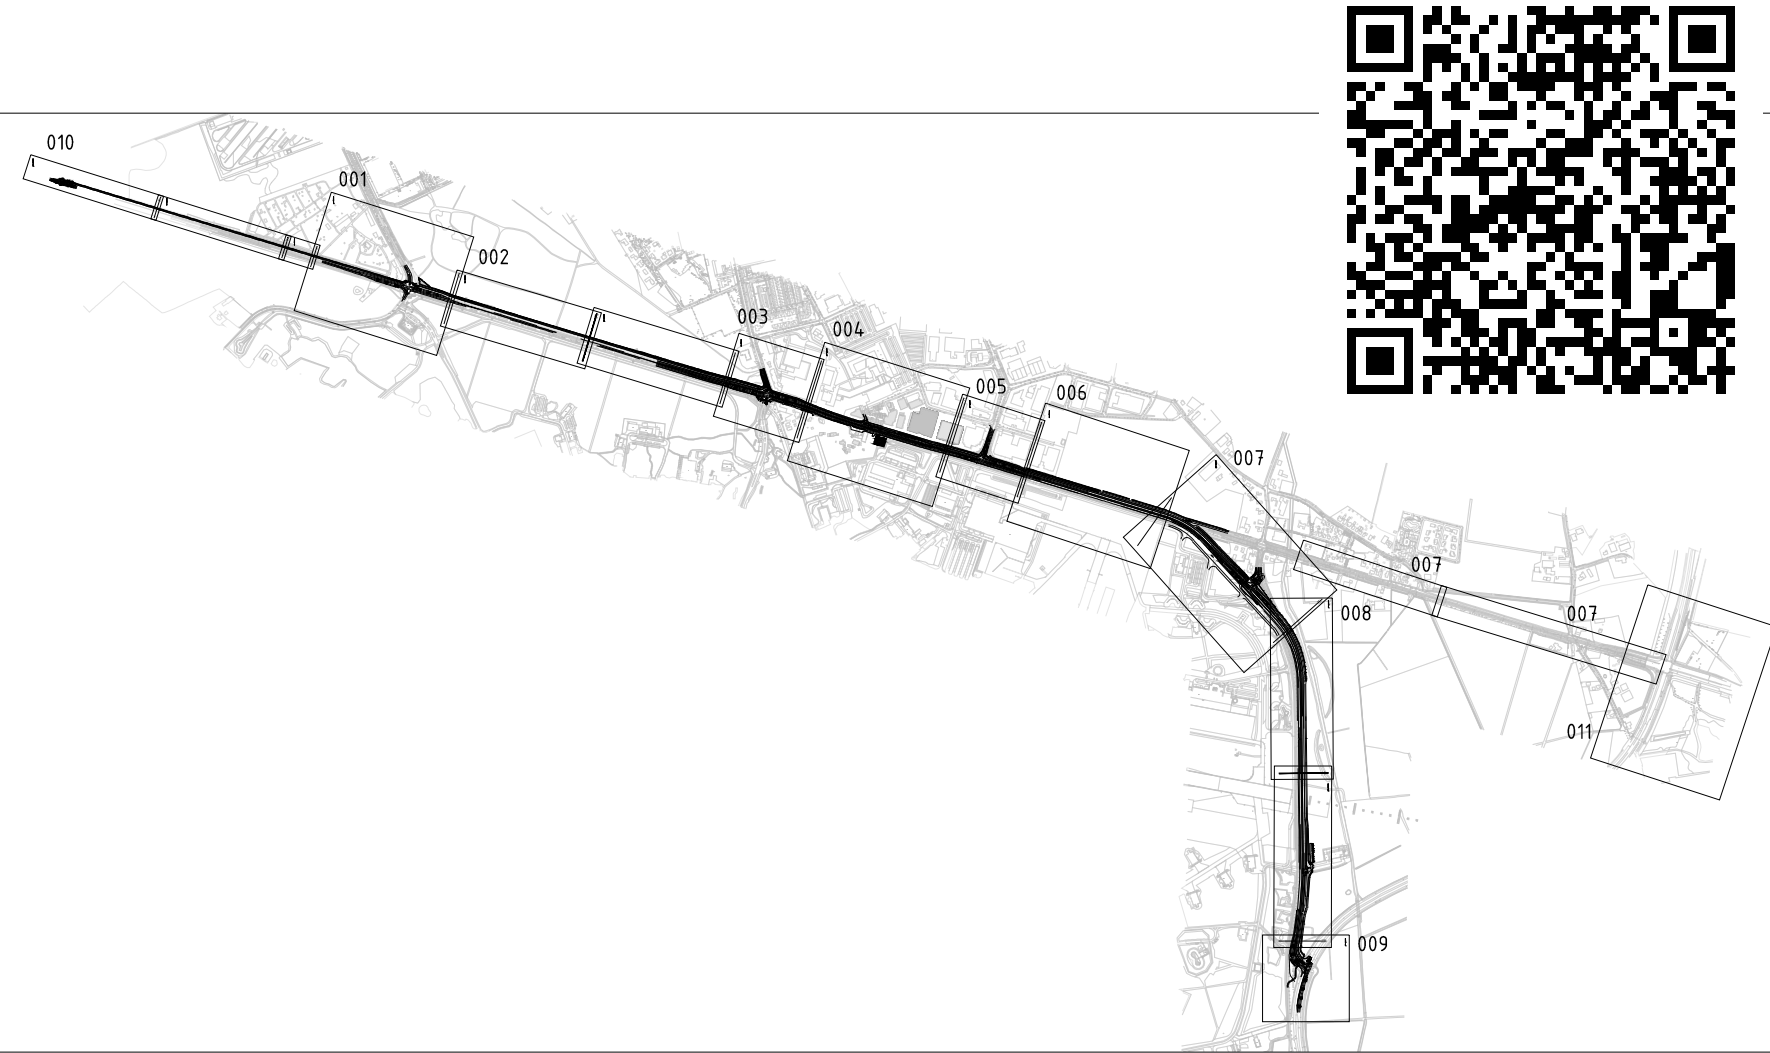

10	20-12-2023	Definitief	JeB12	KT	FRN12	AlFa
versie	datum	omschrijving	opsteller	gecontroleerd	geautoriseerd	vragegever
Provincie Noord-Brabant			Directie Economie & Mobiliteit			
Bureau: Heijmans Infra B.V.			Brabantlaan 1 5216 TV 's-Hertogenbosch Telefoon (073) 681 28 12			
Reconstructie van de N282 en N260A						Besteknummer 282.06.01.RE / 1267072
Bebording en Bebakening "toeristische bewegwijzering" en informatieborden						Besteknummer 282.06.01.RE / 1267072
UITVOERINGSONTWERP						Besteknummer 282.06.01.RE / 1267072
km:	6.60	- km:	12.13	Besteknummer 282.06.01.RE / 1267072		
getekend	J. Biemans	datum	20-12-2023	in 12 bladen	blad nr.	12
gecontroleerd	Kentteam	datum	20-12-2023	projectnummer	G.020828	
vragegever	A. Faber	datum	20-12-2023	code		
status	Definitief	versie	1.0	registratienummer	G020828-TEK-21172	