


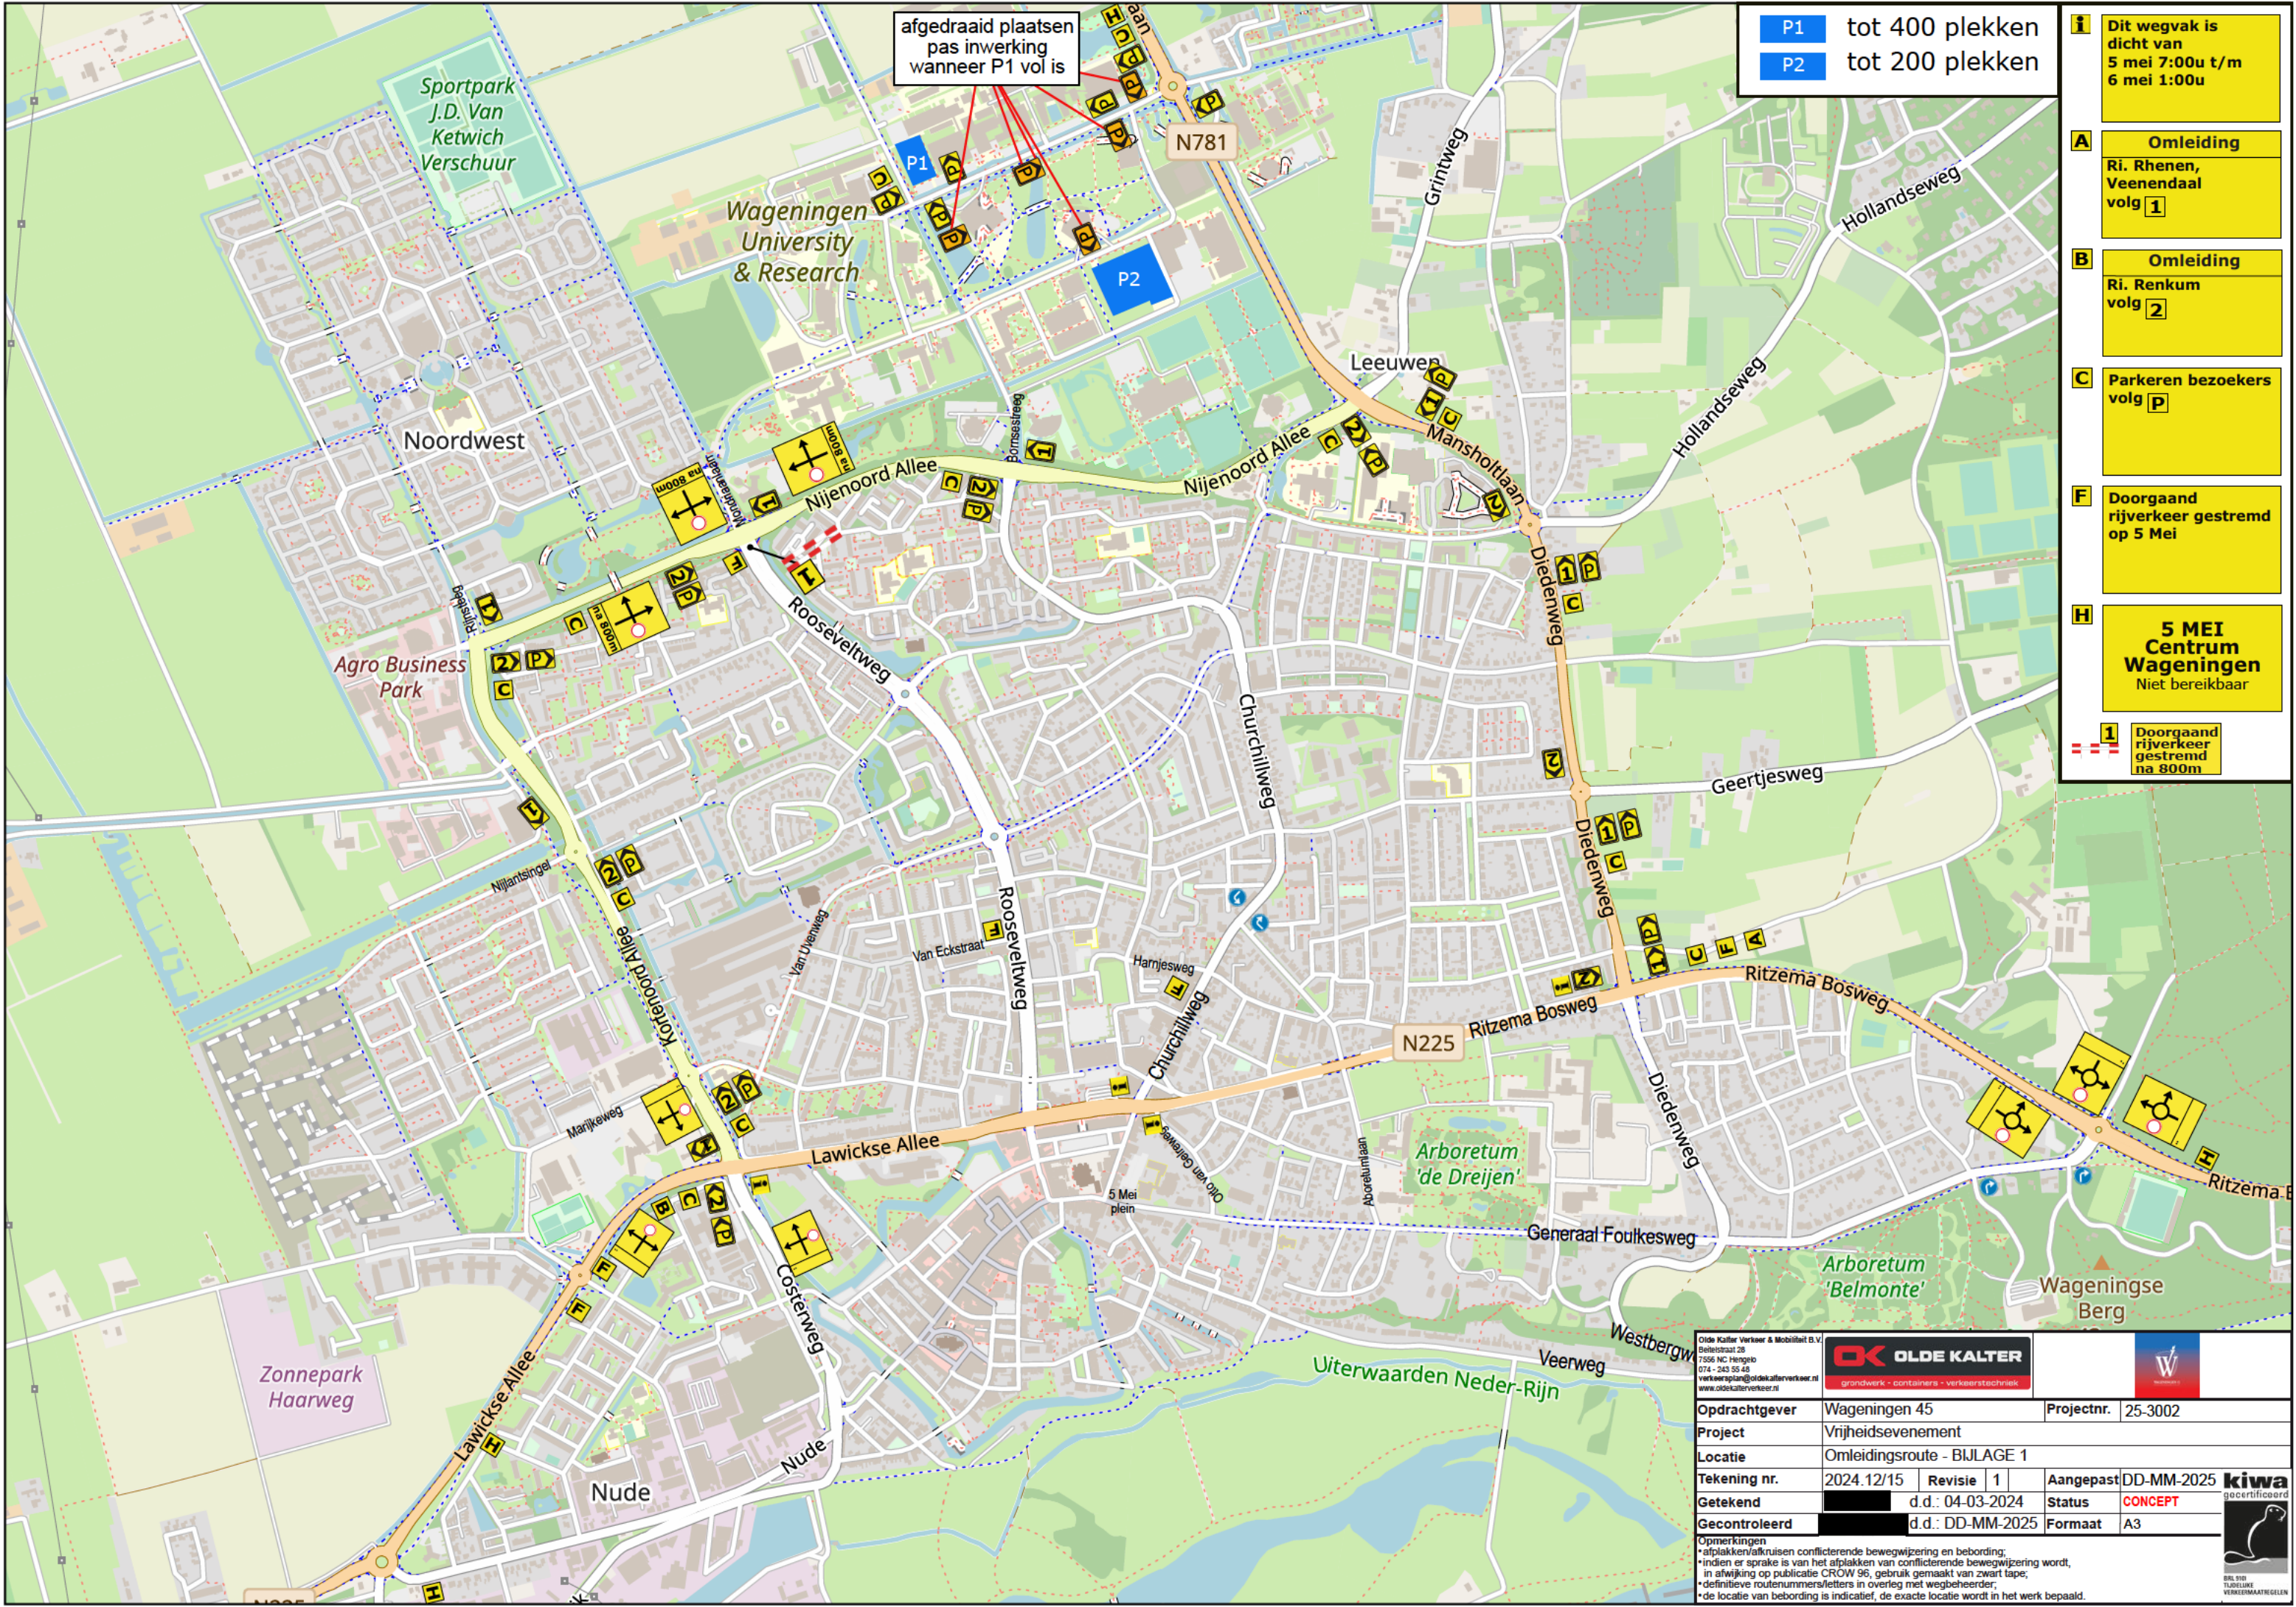

afgedraaid plaatsen  
pas inwerking  
wanneer P1 vol is

- P1 tot 400 plekken
- P2 tot 200 plekken

**I** Dit wegvak is dicht van  
5 mei 7:00u t/m  
6 mei 1:00u

**A** Omleiding  
Ri. Rhenen,  
Veenendaal  
volg **1**

**B** Omleiding  
Ri. Renkum  
volg **2**

**C** Parkeren bezoekers  
volg **P**

**F** Doorgaand  
rijverkeer gestremd  
op 5 Mei

**H** **5 MEI**  
**Centrum**  
**Wageningen**  
Niet bereikbaar

**1** Doorgaand  
rijverkeer  
gestremd  
na 800m

|   |  |                            |                       |
|---|--|----------------------------|-----------------------|
| <div>Olde Kalker Verkeer &amp; Mobiliteit B.V.<br/>Bellefstraat 28<br/>7556 NC Hengelo<br/>074 - 243 55 48<br/>verkeersplan@oldekalker.nl<br/>www.oldekalker.nl</div> <div><b>OK OLDE KALKER</b><br/>grondwerk - containers - verkeerstechiek</div> <div></div>   |  | Projectnr. 25-3002         |                       |
| Opdrachtgever Wageningen 45   |  | Project Vrijheidsevenement |                       |
| Locatie Omleidingsroute - BIJLAGE 1   |  | Tekening nr. 2024.12/15    |                       |
| Getekend   |  | Revisie 1                  | Aangepast DD-MM-2025  |
| Gecontroleerd   |  | d.d.: 04-03-2024           | Status <b>CONCEPT</b> |
| Opmerkingen   |  | d.d.: DD-MM-2025           | Formaat A3            |
| <ul style="list-style-type: none"><li>• afplakken/afkruisen conflicterende bewegwijzering en bebording;</li><li>• indien er sprake is van het afplakken van conflicterende bewegwijzering wordt, in afwijking op publicatie CROW 96, gebruik gemaakt van zwart tape;</li><li>• definitieve routenummers/letters in overleg met wegbeheerder;</li><li>• de locatie van bebording is indicatief, de exacte locatie wordt in het werk bepaald.</li></ul> |  |                            |                       |
| <div></div> <div><small>ISO 9001<br/>TUV NEDERLAND<br/>VERKEERSMAATRIJLEN</small></div>   |  |                            |                       |