


SITUATIE 01

SCHAAL 1 : 200

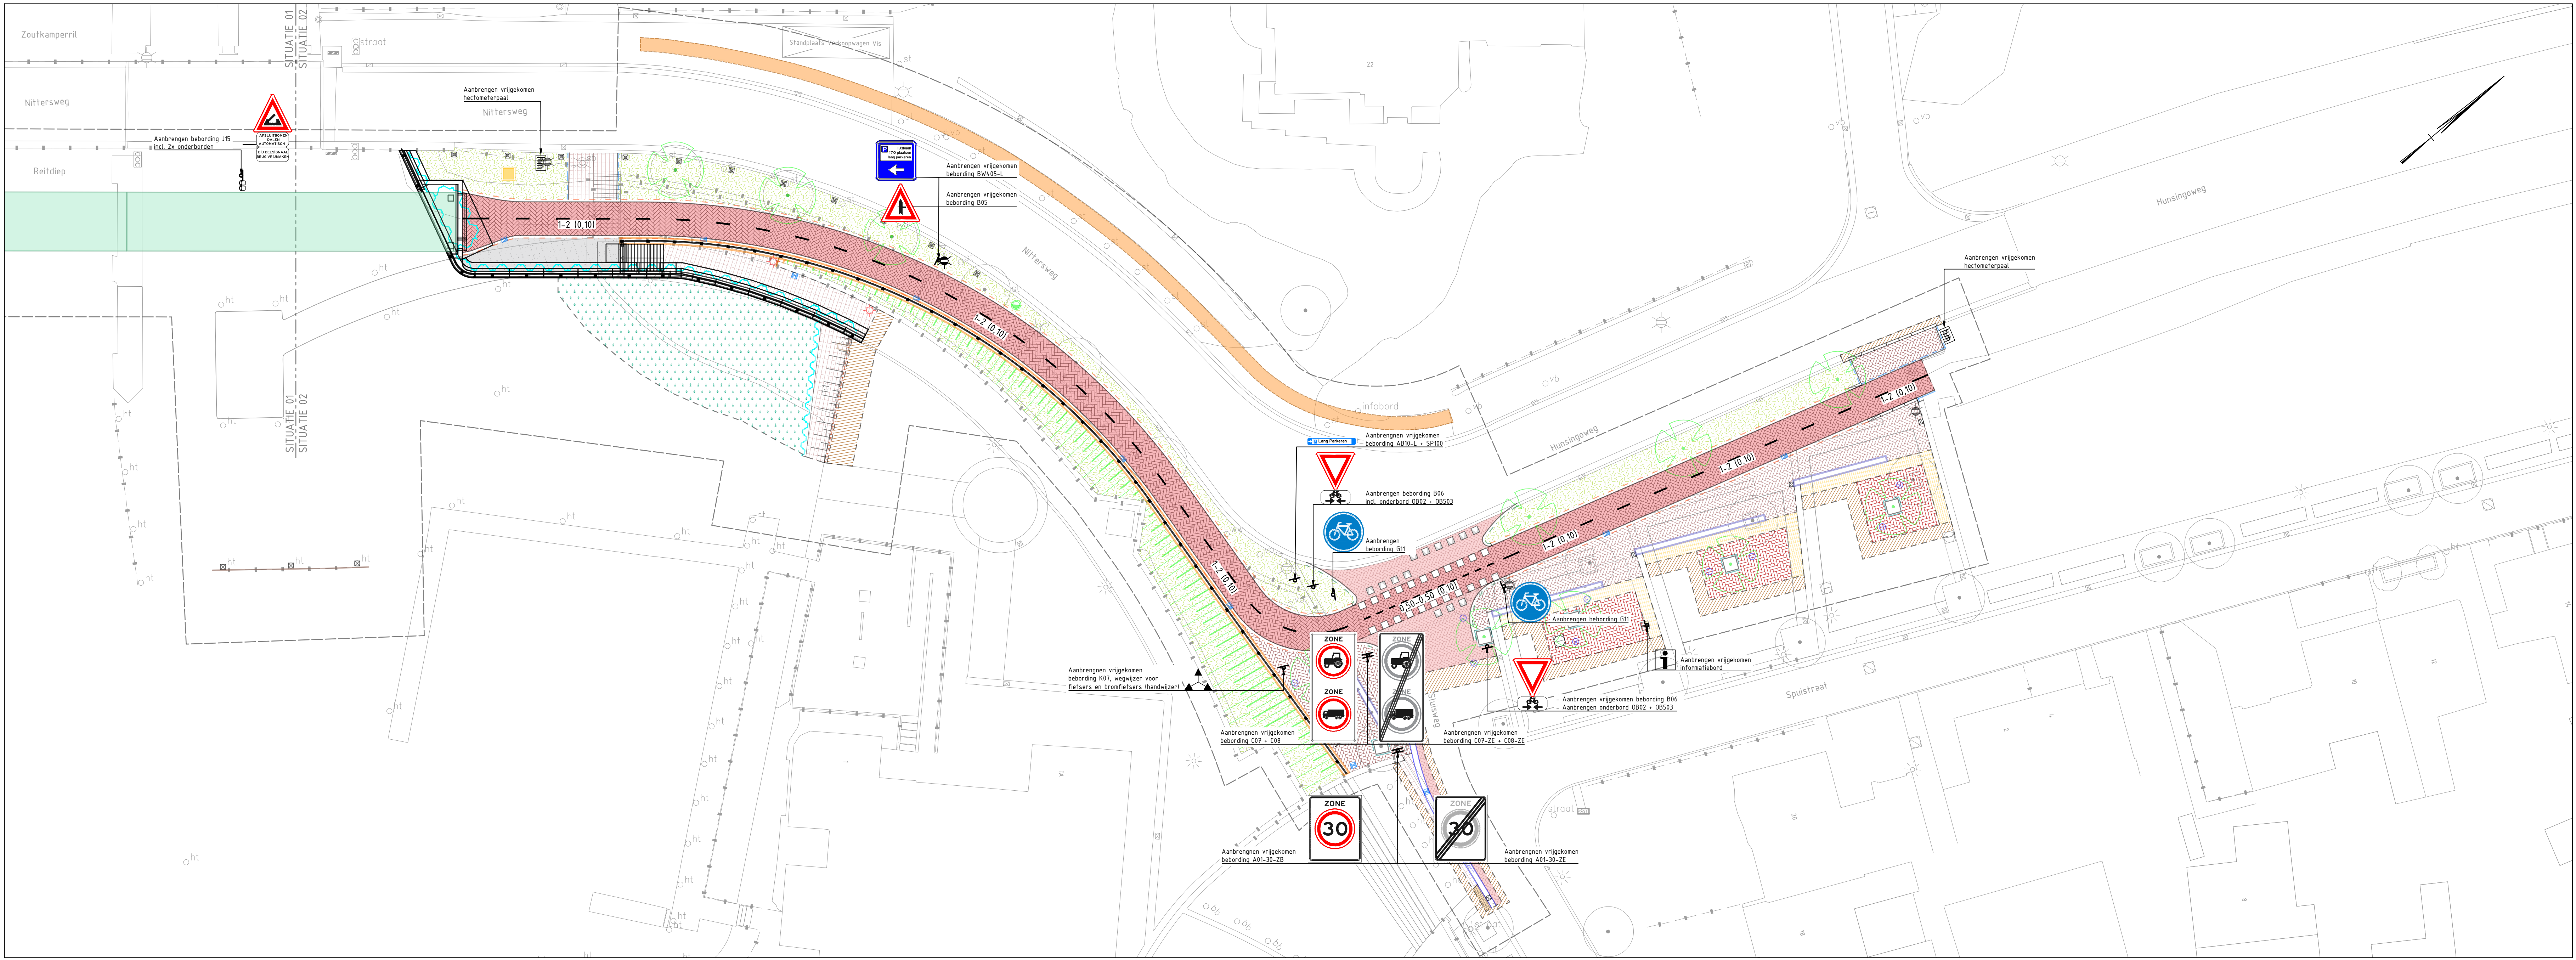

SITUATIE 02

SCHAAL 1 : 200

Verklaring

Beording met typeaanduiding

Onderbord

Markering van koudplast

— — — — — As-fietspad - straatbaksteen 1-2 (0,10)

- - - - - As-fietspad - straatbaksteen 0,5-0,5 (0,10)

Markering van thermoplast

— — — — — As-fietspad - asfalt 1-2 (0,10)

— — — — — Langsmarkering doorgetrokken (0,10)

- - - - - Kanalisatie markering 0,5-0,5 (0,10)

▼▼▼▼▼ Driehoeksmarkering 0,50x0,50

0 2 4 6 8m
Schaal 1:200

Maten in meters, tenzij anders vermeld; materiaalmaten in mm, tenzij anders vermeld
Peilmaten in meters t.o.v. N.A.P., tenzij anders vermeld
Hoeken aangegeven in graden; coördinaten volgens RD-stelsel (RDNew, EPSG:28992)
Gegevens verkregen uit opmeten vanaf tekening zijn niet maatgevend

Copyright:
- © TOPNL en TOPraster kaart materiaal: beschikbaar gesteld via de CC-BY-4.0 licentie
- © Kadastrale Kaart: beschikbaar gesteld via de CC-BY-4.0 licentie

Wijzigingen

nr.	wijziging	getekend	datum
01	Beordingen toegevoegd	M. Ghazal	19-11-2024

Wegenbouw

onderdeel	getekend	schaal
Fiets- en voetgangersbrug Zoutkamp	M. Ghazal	1:200

Beording- en markeringstekening

tekeningenschrijving	bestuursnummer	documenttype
BR224	100543	2021-10

N388 Boerakker (A7) - Grijskerk - Zoutkamp (N361)

opdrachtgever: Provincie Groningen
St. Jansstraat 4
9712 JN Groningen
050 - 316 4911

blad in biaden: 06 in 06
tekeningnummer: B-202110-106