


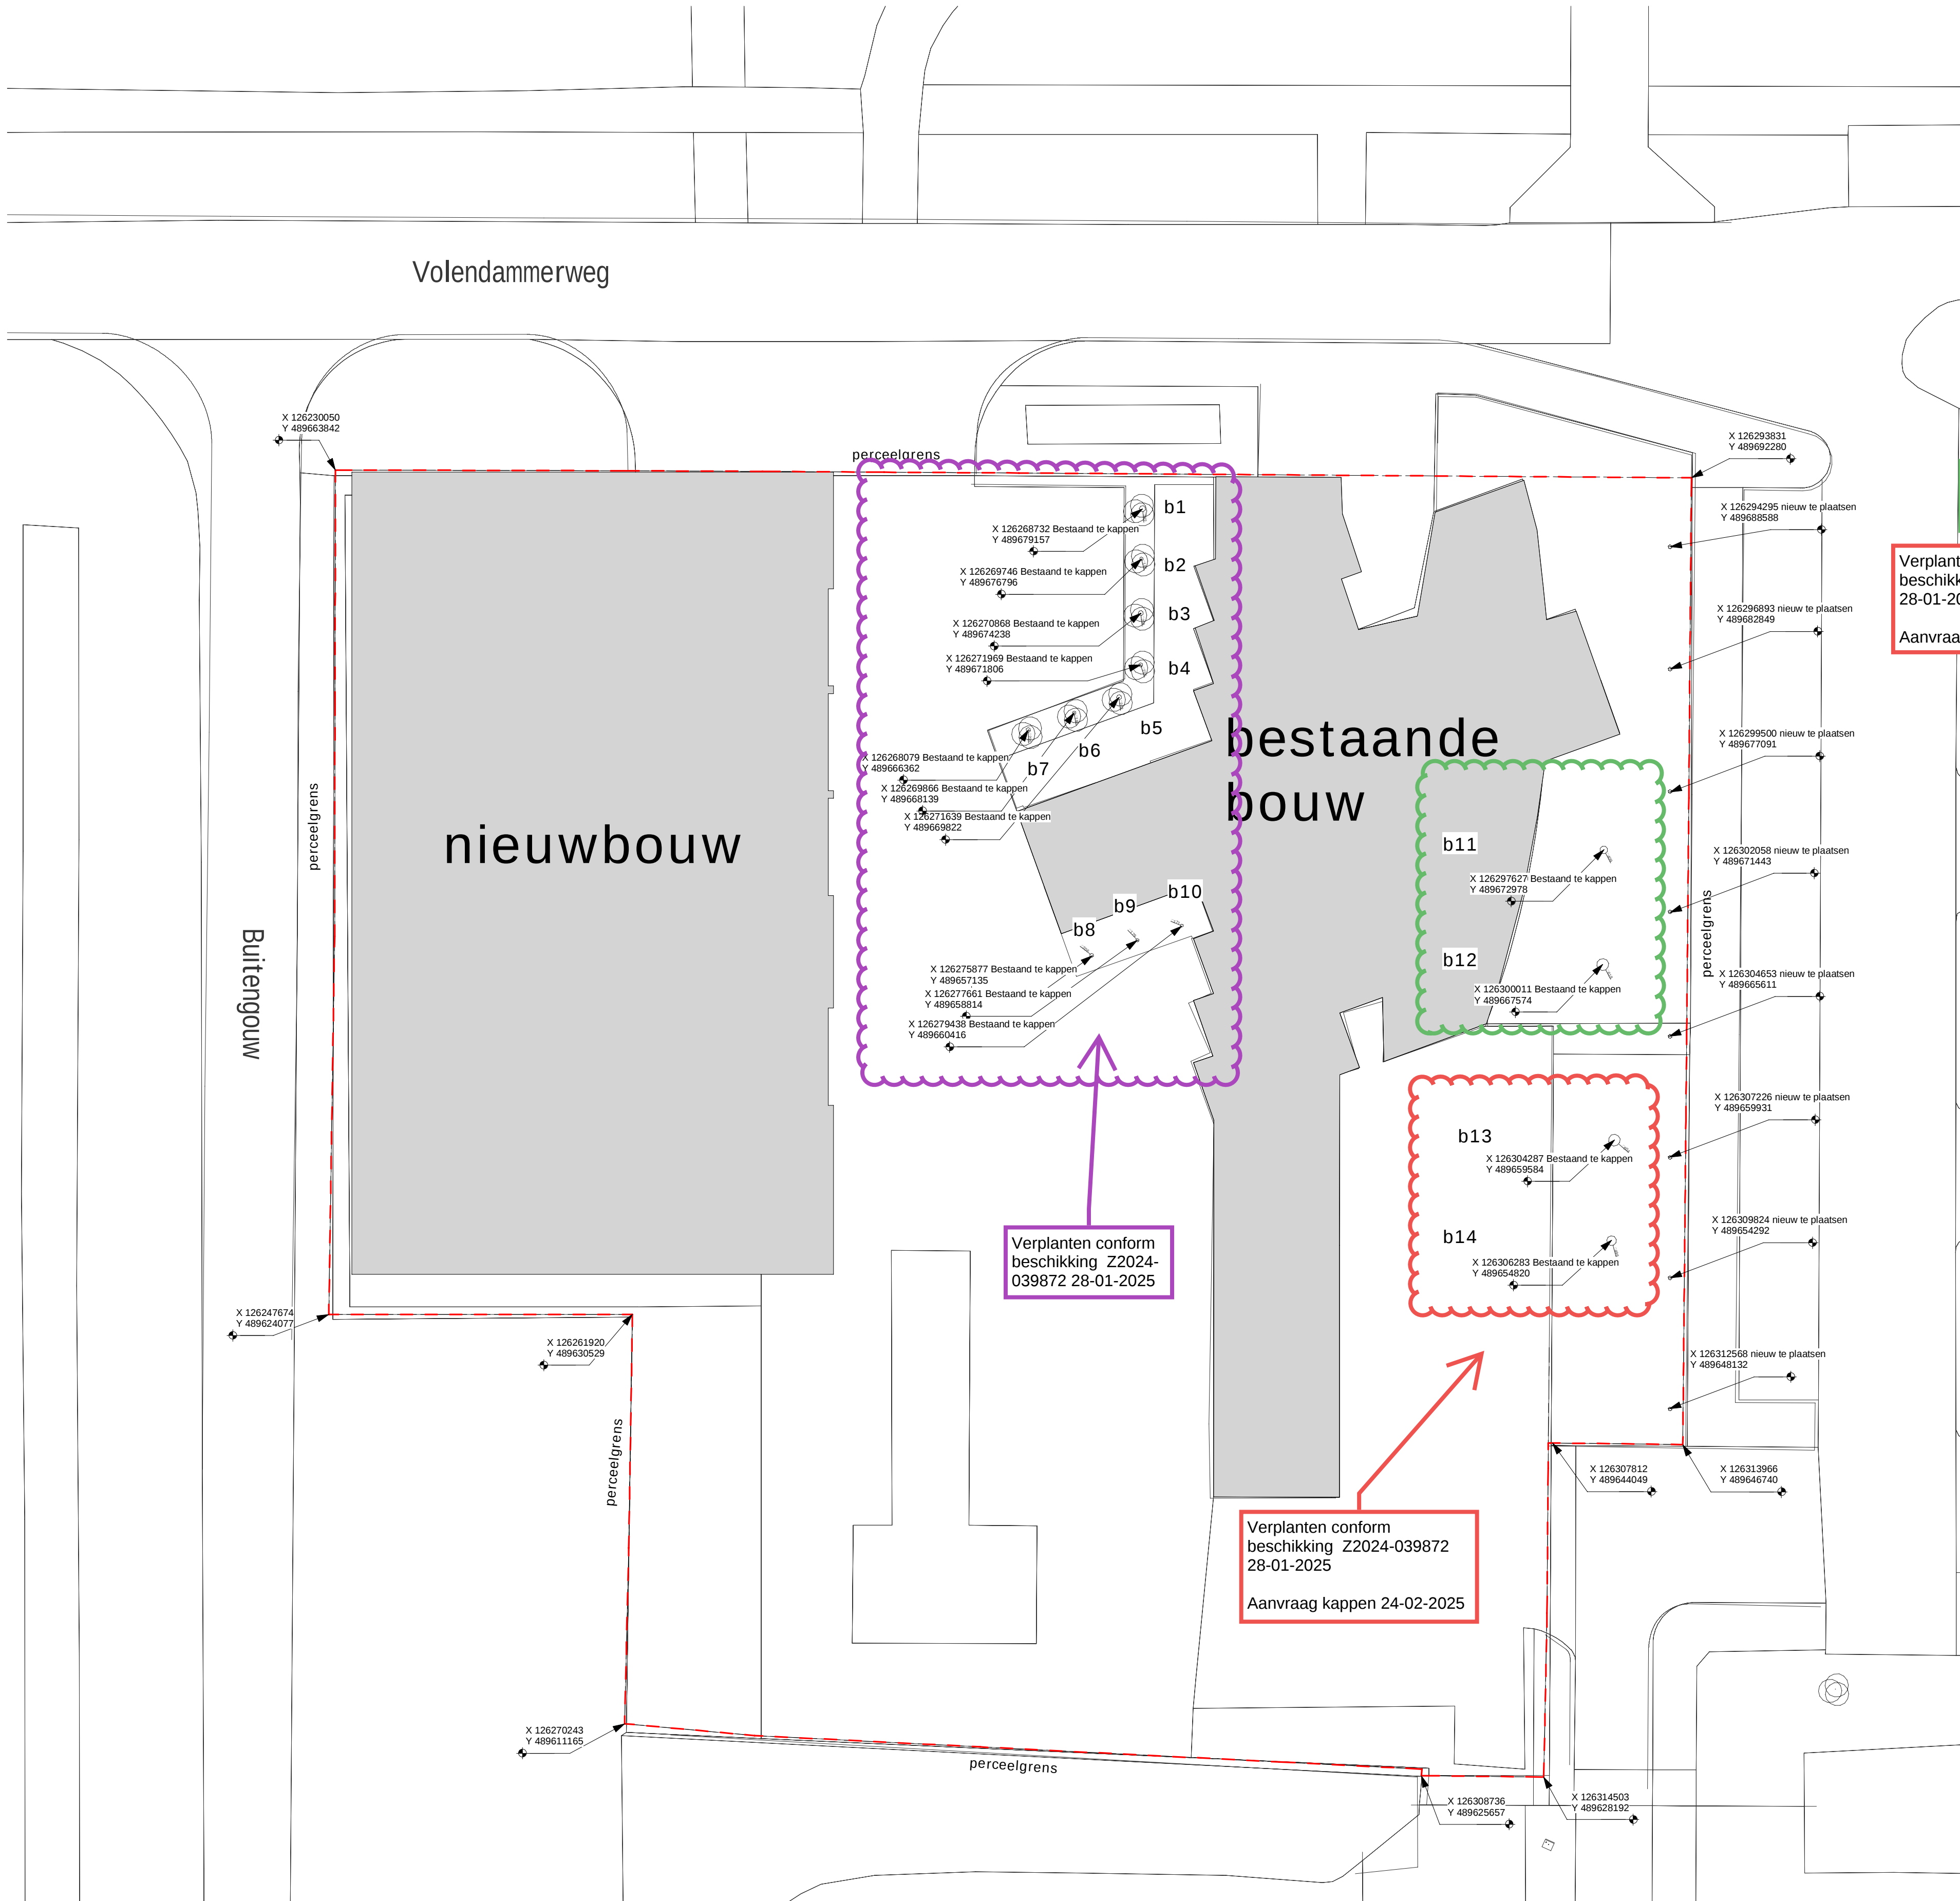

Verplanten conform
beschikking Z2024-
039872 28-01-2025

Kappen conform
beschikking Z2024-
039872 28-01-2025

Verplanten conform
beschikking Z2024-039872
28-01-2025
Aanvraag kappen 24-02-2025

Bomenlijst

nummer	boomsoort	hoogte (m)	stamomtr. op 1.3m (h)	plantjaar
b1	Linde	ca. 6m	1011 mm	2009
b2	Linde	ca. 6m	568 mm	2009
b3	Linde	ca. 6m	804 mm	1998
b4	Linde	ca. 6m	675 mm	2009
b5	Linde	ca. 6m	823 mm	2009
b6	Linde	ca. 6m	616 mm	2009
b7	Linde	ca. 6m	738 mm	2009
b8	Linde	ca. 6m	537 mm	2009
b9	Linde	ca. 6m	562 mm	2009
b10	Linde	ca. 6m	647 mm	2009
b11	Esdoorn	ca. 6 tot 9m	1285 mm	2009
b12	Esdoorn	ca. 6 tot 9m	1941 mm	2009
b13	Beuk	ca. 9 tot 12m	1897 mm	2009
b14	Beuk	ca. 9 tot 12m	1558 mm	2009

bron: data.amsterdam.nl

v.v. opmerkingen AO 24-02-2025 t.b.v. aanvraag
kapvergunning 2 Beukenbomen

**Heembouw**
Architecten

Wij creëren plekken waar mensen willen zijn

Project:
Werf - Volendammerweg - Amsterdam

Onderdeel:
Bomenlijst

Contactpersoon:
HBA

Fase:
Prestatie model

QR code
Prostream

Datum:
22-11-2024

Schaal:
1:200

Formaat:
A1

Tekeningnummer:
A-765