
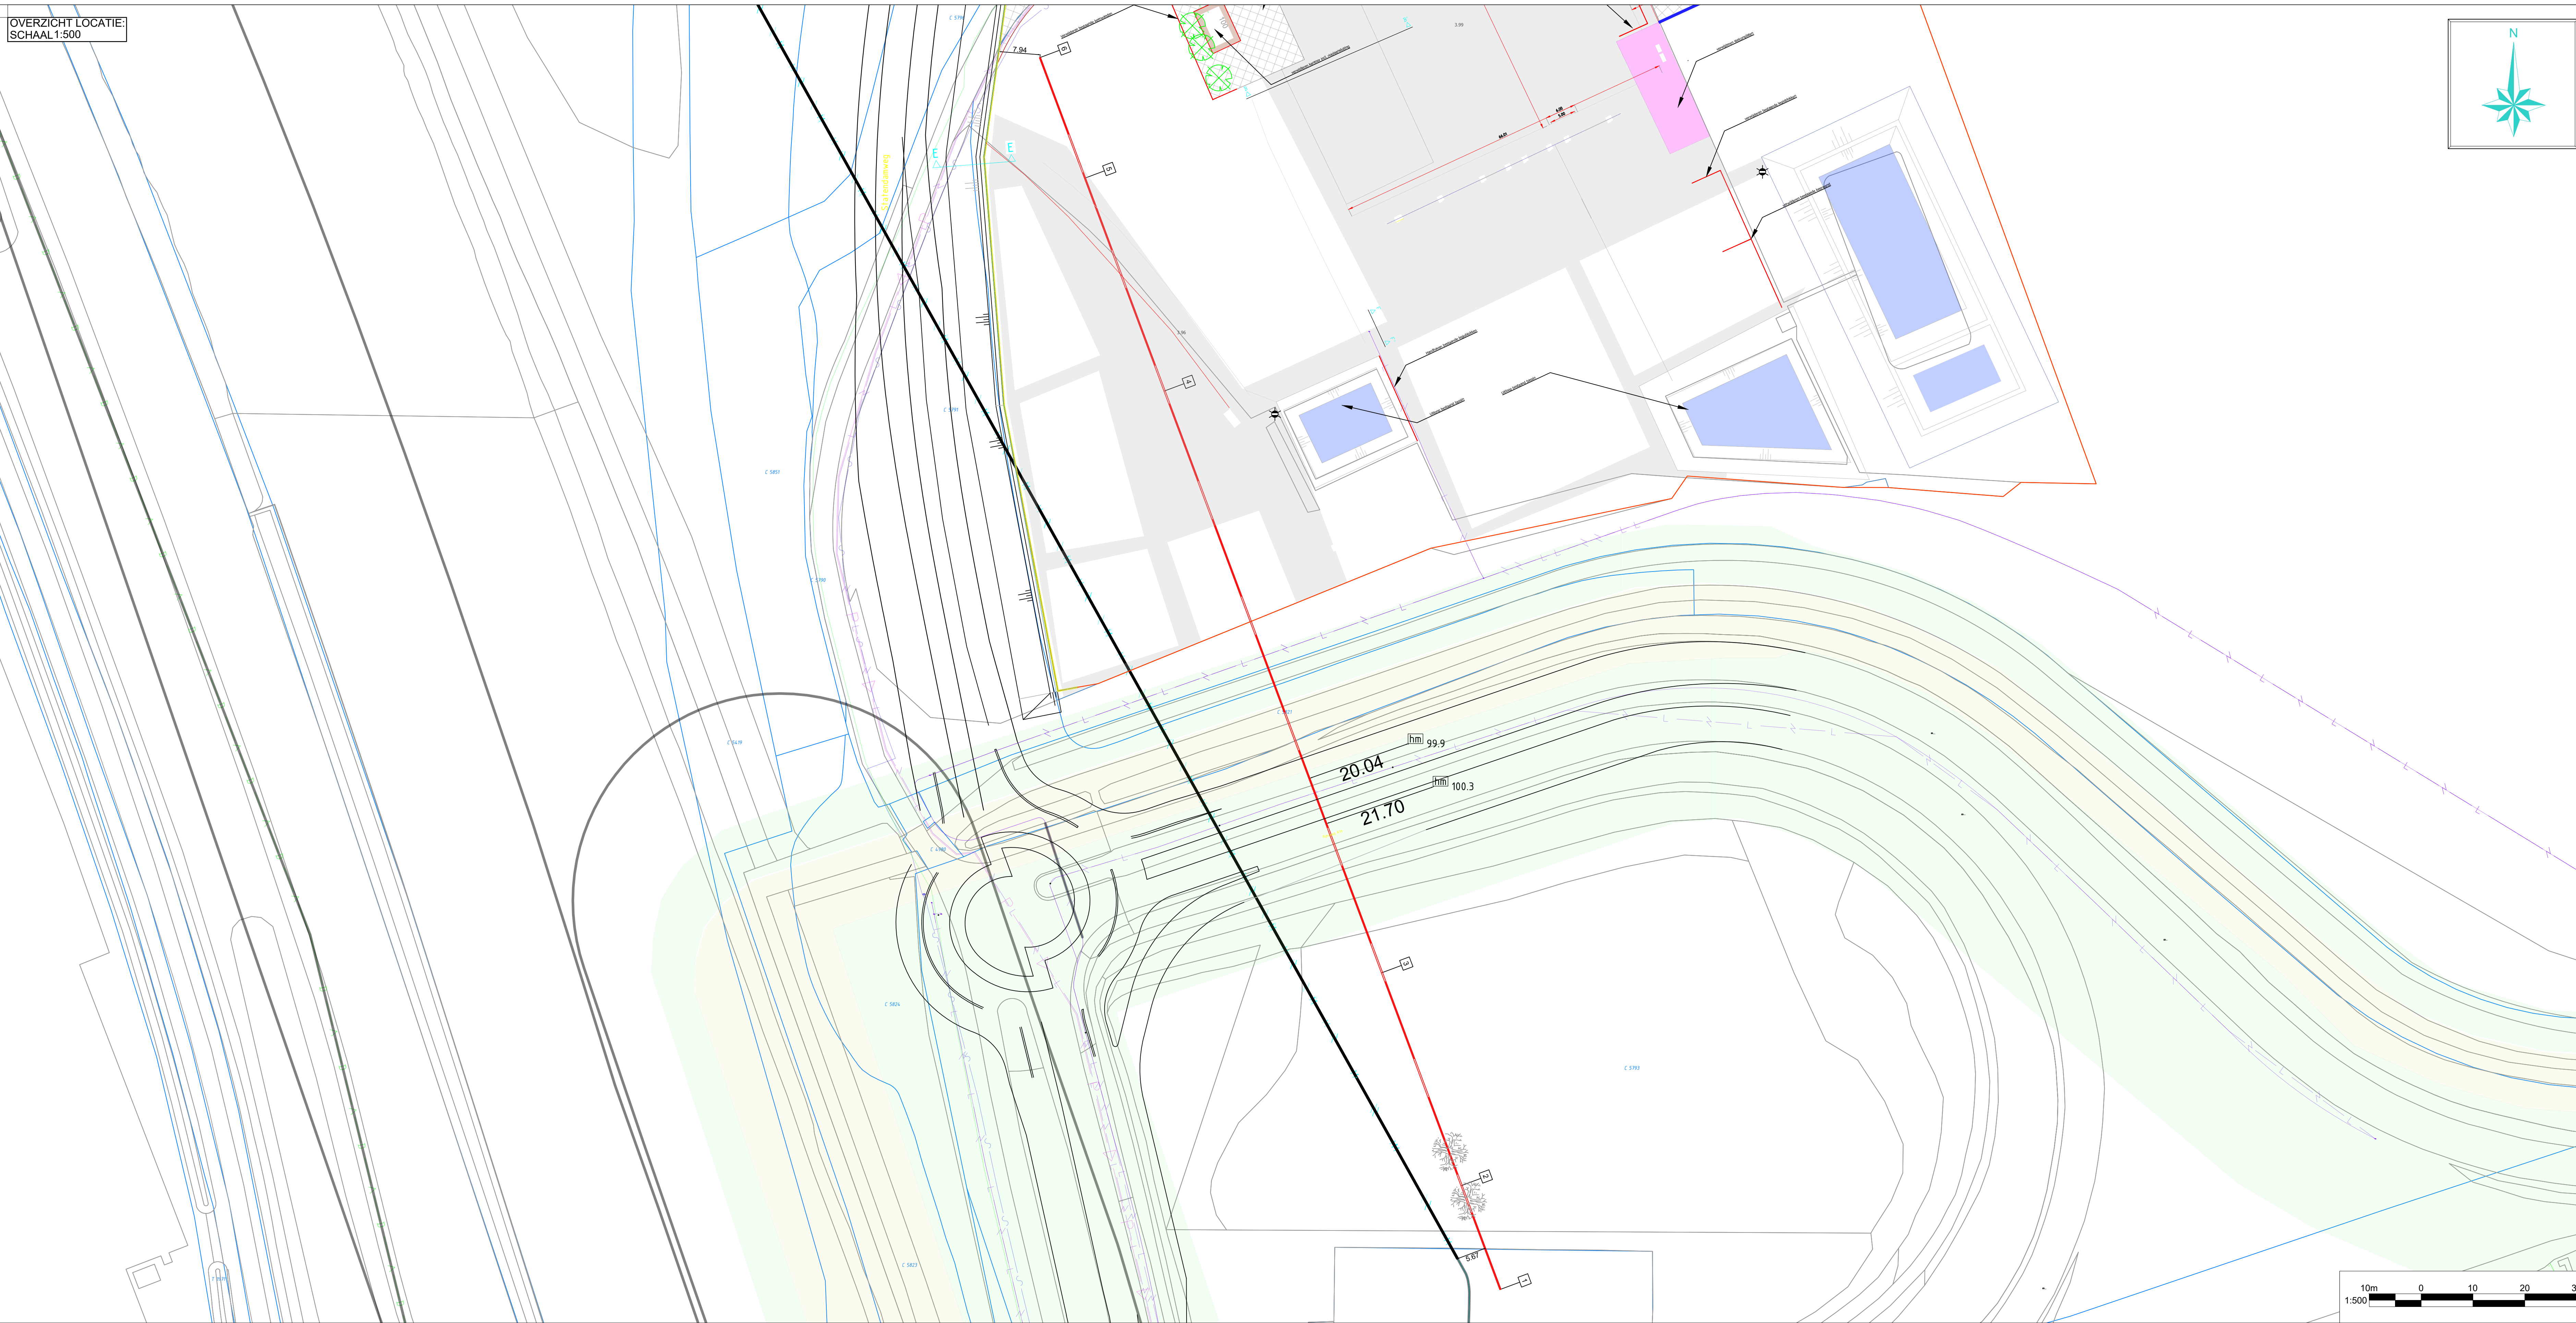


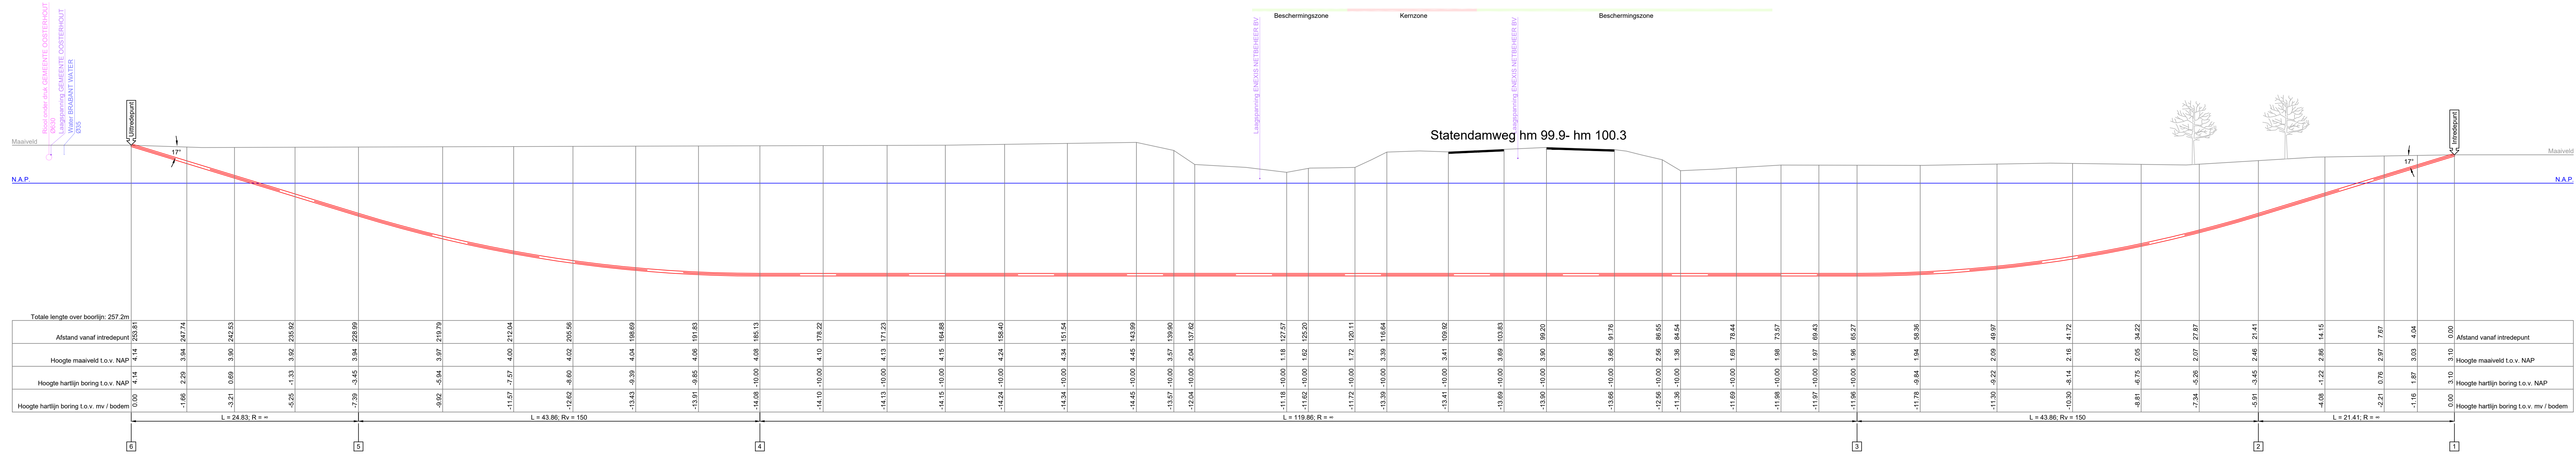

COORDINATENLIJST				
		X	Y	Z(NAP)
1	Intrede	117479.82	410315.08	3.10
2	Begin Verticale Bocht	117472.32	410335.14	-3.45
3	Einde Verticale Bocht	117456.97	410376.22	-10.00
4	Begin Verticale Bocht	117415.01	410488.50	-10.00
5	Einde Verticale Bocht	117399.65	410529.58	-3.45
6	Uittrede	117390.96	410582.83	4.14

DOORSNEDE: SCHAAL 1:20	• Lengte	257.2	m
	• Buisdiameter(s)	1XØ125+1XØ90	mm
	• Verwachte trekkkracht	19.8	kN

TE BOREN BUZEN: 1xØ125mm+1xØ90 PE100 SDR11  Ruinmaat Ø286	KLIC NUMMER: 24C0085224 ONTVANGST DATUM: 11-06-2024 DE HOOGTEMATEN ZIJN VERKREGEN UIT AHN DEZE ZIJN INDICATIEF JUSTE LIGING VAN KABELS EN LEIDINGEN DIENT TIJDENS DE UITVOERING BEPAALD TE WORDEN DOOR MIDDEL VAN PROEFSLEUVEN.
--	---

Legenda horizontaal gestuurde boring:	Legenda KULC:
Horizontaal gestuurde boring	Laagspanningskabel(s)
Horizontaal gestuurde boring / boogzinker / mantelbus (bestaand)	Middenspanningskabel(s)
Topografie (bestaand)	Hoogspanningskabel(s)
Topografie (toekomstig)	Gasleiding(en) lage druk
Kadaster	Gasleiding(en) hoge druk
Kernzone	Datatransport
Beschermingszone	Waterleiding (en)
	Vrij verval riolering
	Piersloot
	Warmte transport
	Gevaarlijke buisleiding(en)

Opmerkingen:

5	-	-	-	-
4	UO-tekening op de tekening zetten	AV	WH	BO
3	aangepastte boortijl	AV	WH	BO
2	aangepastte boortijl	AV	BY	BO
Wjz.	Omschrijving:	Getekend:	Gecontroleerd:	Goedgekeurd:
				Datum:



Project:	HDD, Stendamweg, Oosterhout		Plaats:	Oosterhout
Locatie:				
Thema:	Vergruingskader			
Wat is bekend:	Brabant Water			
Wat moet bekend zijn:	Blankenburg 2a			
Kennelijk opdrachtgever:	5463 PH_Veghel			
	Opdrachtgever:			
	Brabant Water			
Onderwerp:	Blankenburg 2a			
	5463 PH_Veghel			

