
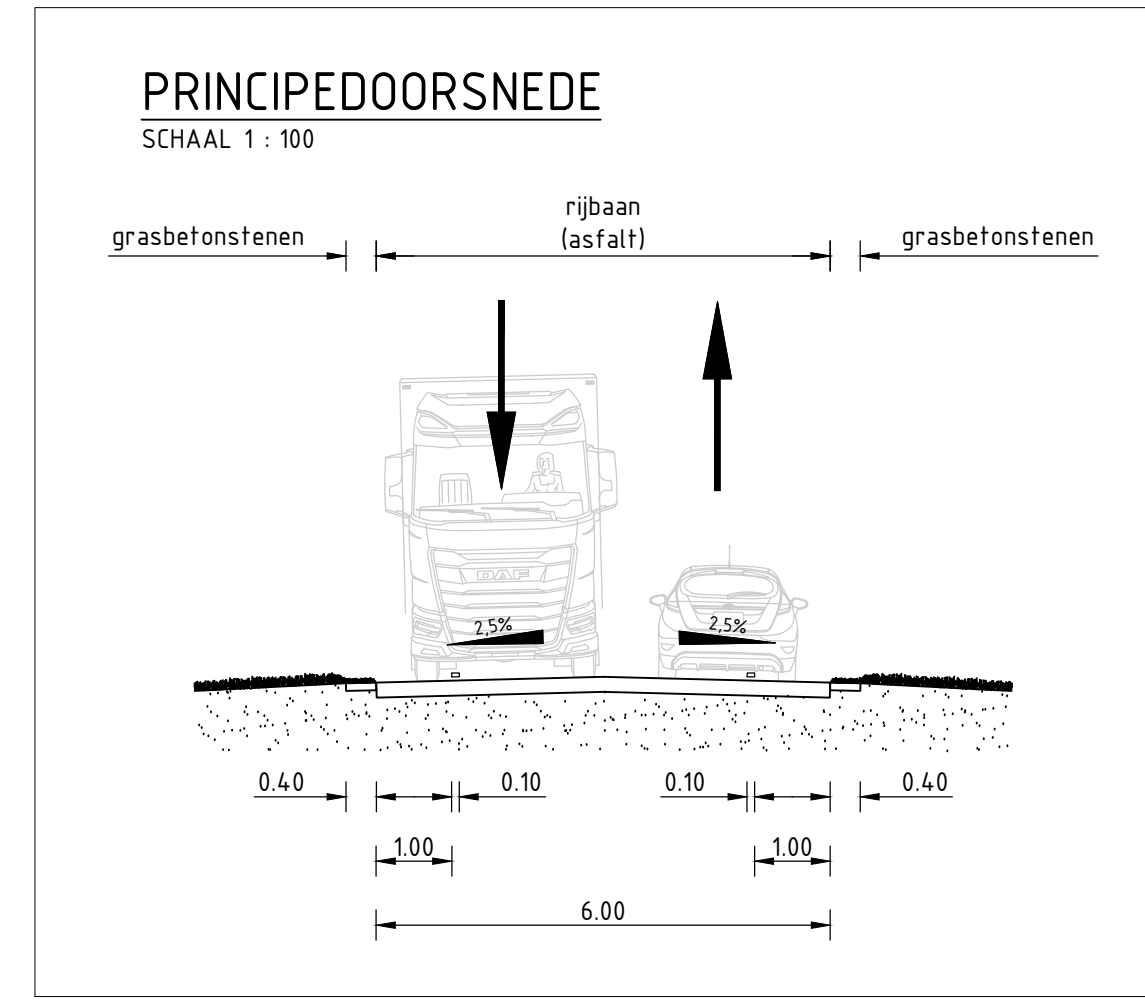


 

Ontwerp Maassluisdijk

Ontschrijving ontwerp
Situatietekening

Schaal
1:2000

Formaat
841 x 1470

Datum
27 november 2024