



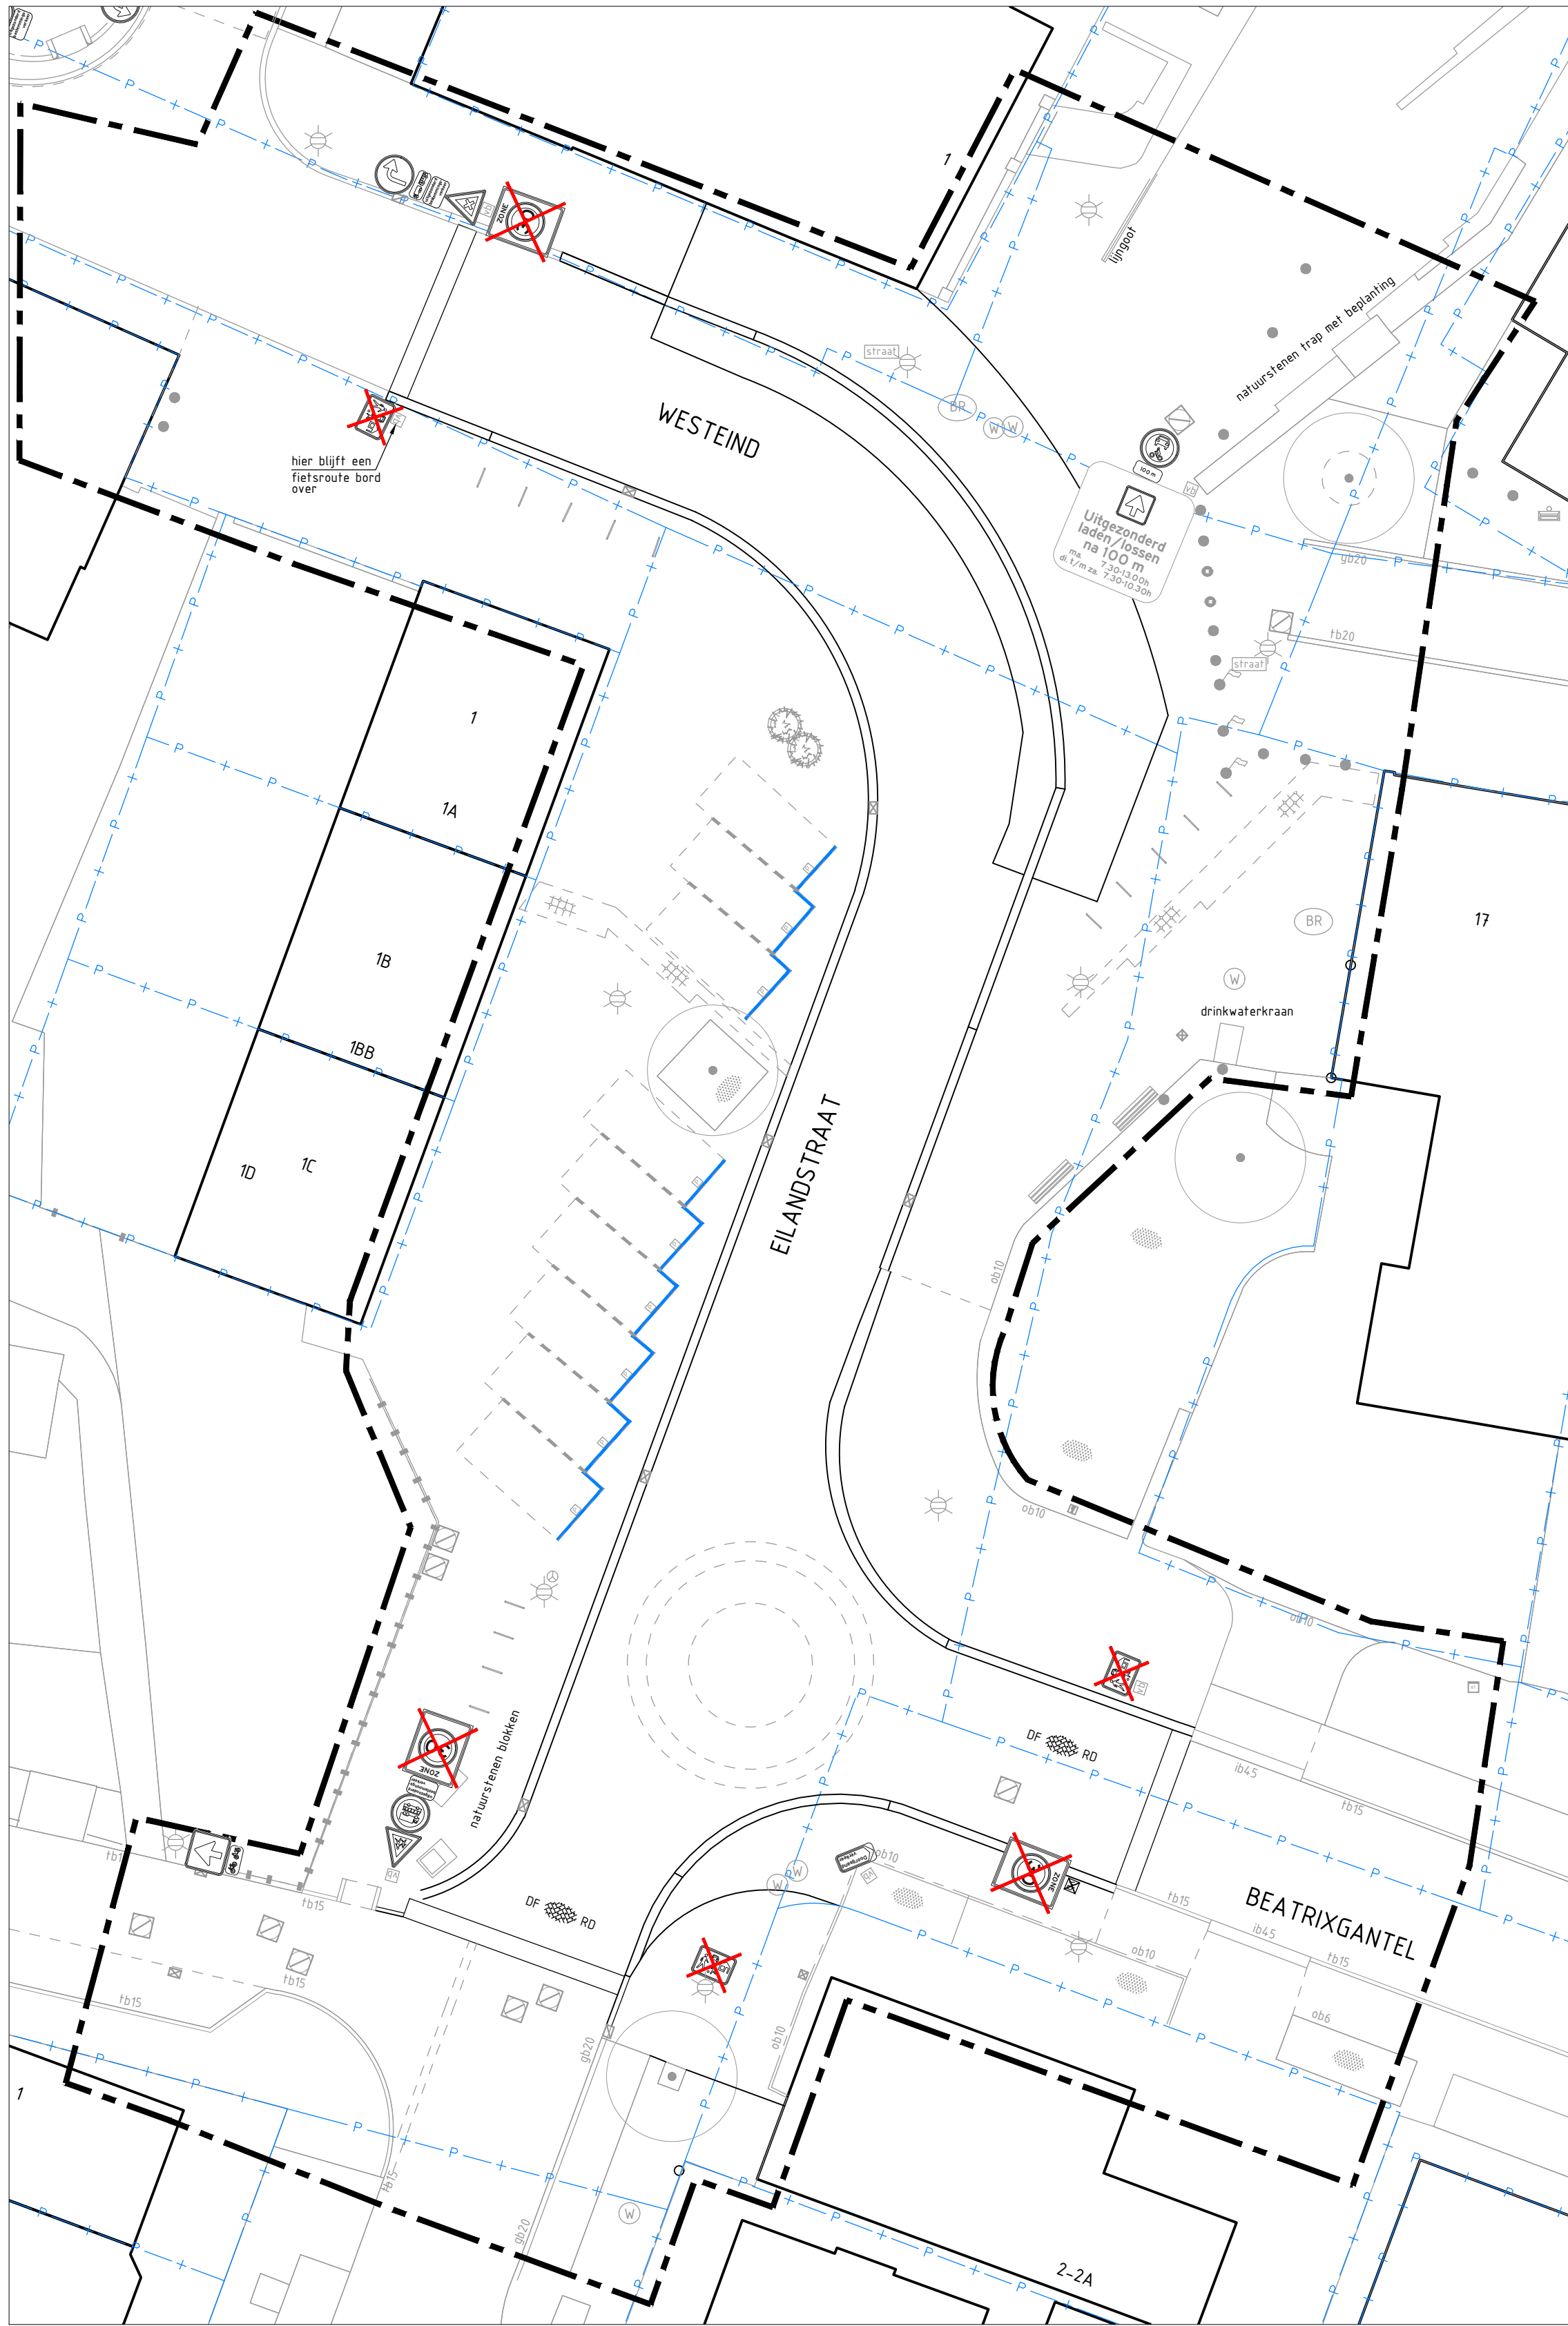

BESTAANDE SITUATIE INCL. OPBREEKWERK
SCHAAL 1:200

LEGENDA

- Werkgrens
- Bestaande topografie
- Bestaande perceelsgrens
- Bestaande wegwijzer
- Bestaande flespaal
- Bestaande lichtmast
- Bestaande borden (grijs)
- Opbreken flespaal
- Verwijderen zonebord
- Verwijderen bord woonerf G05

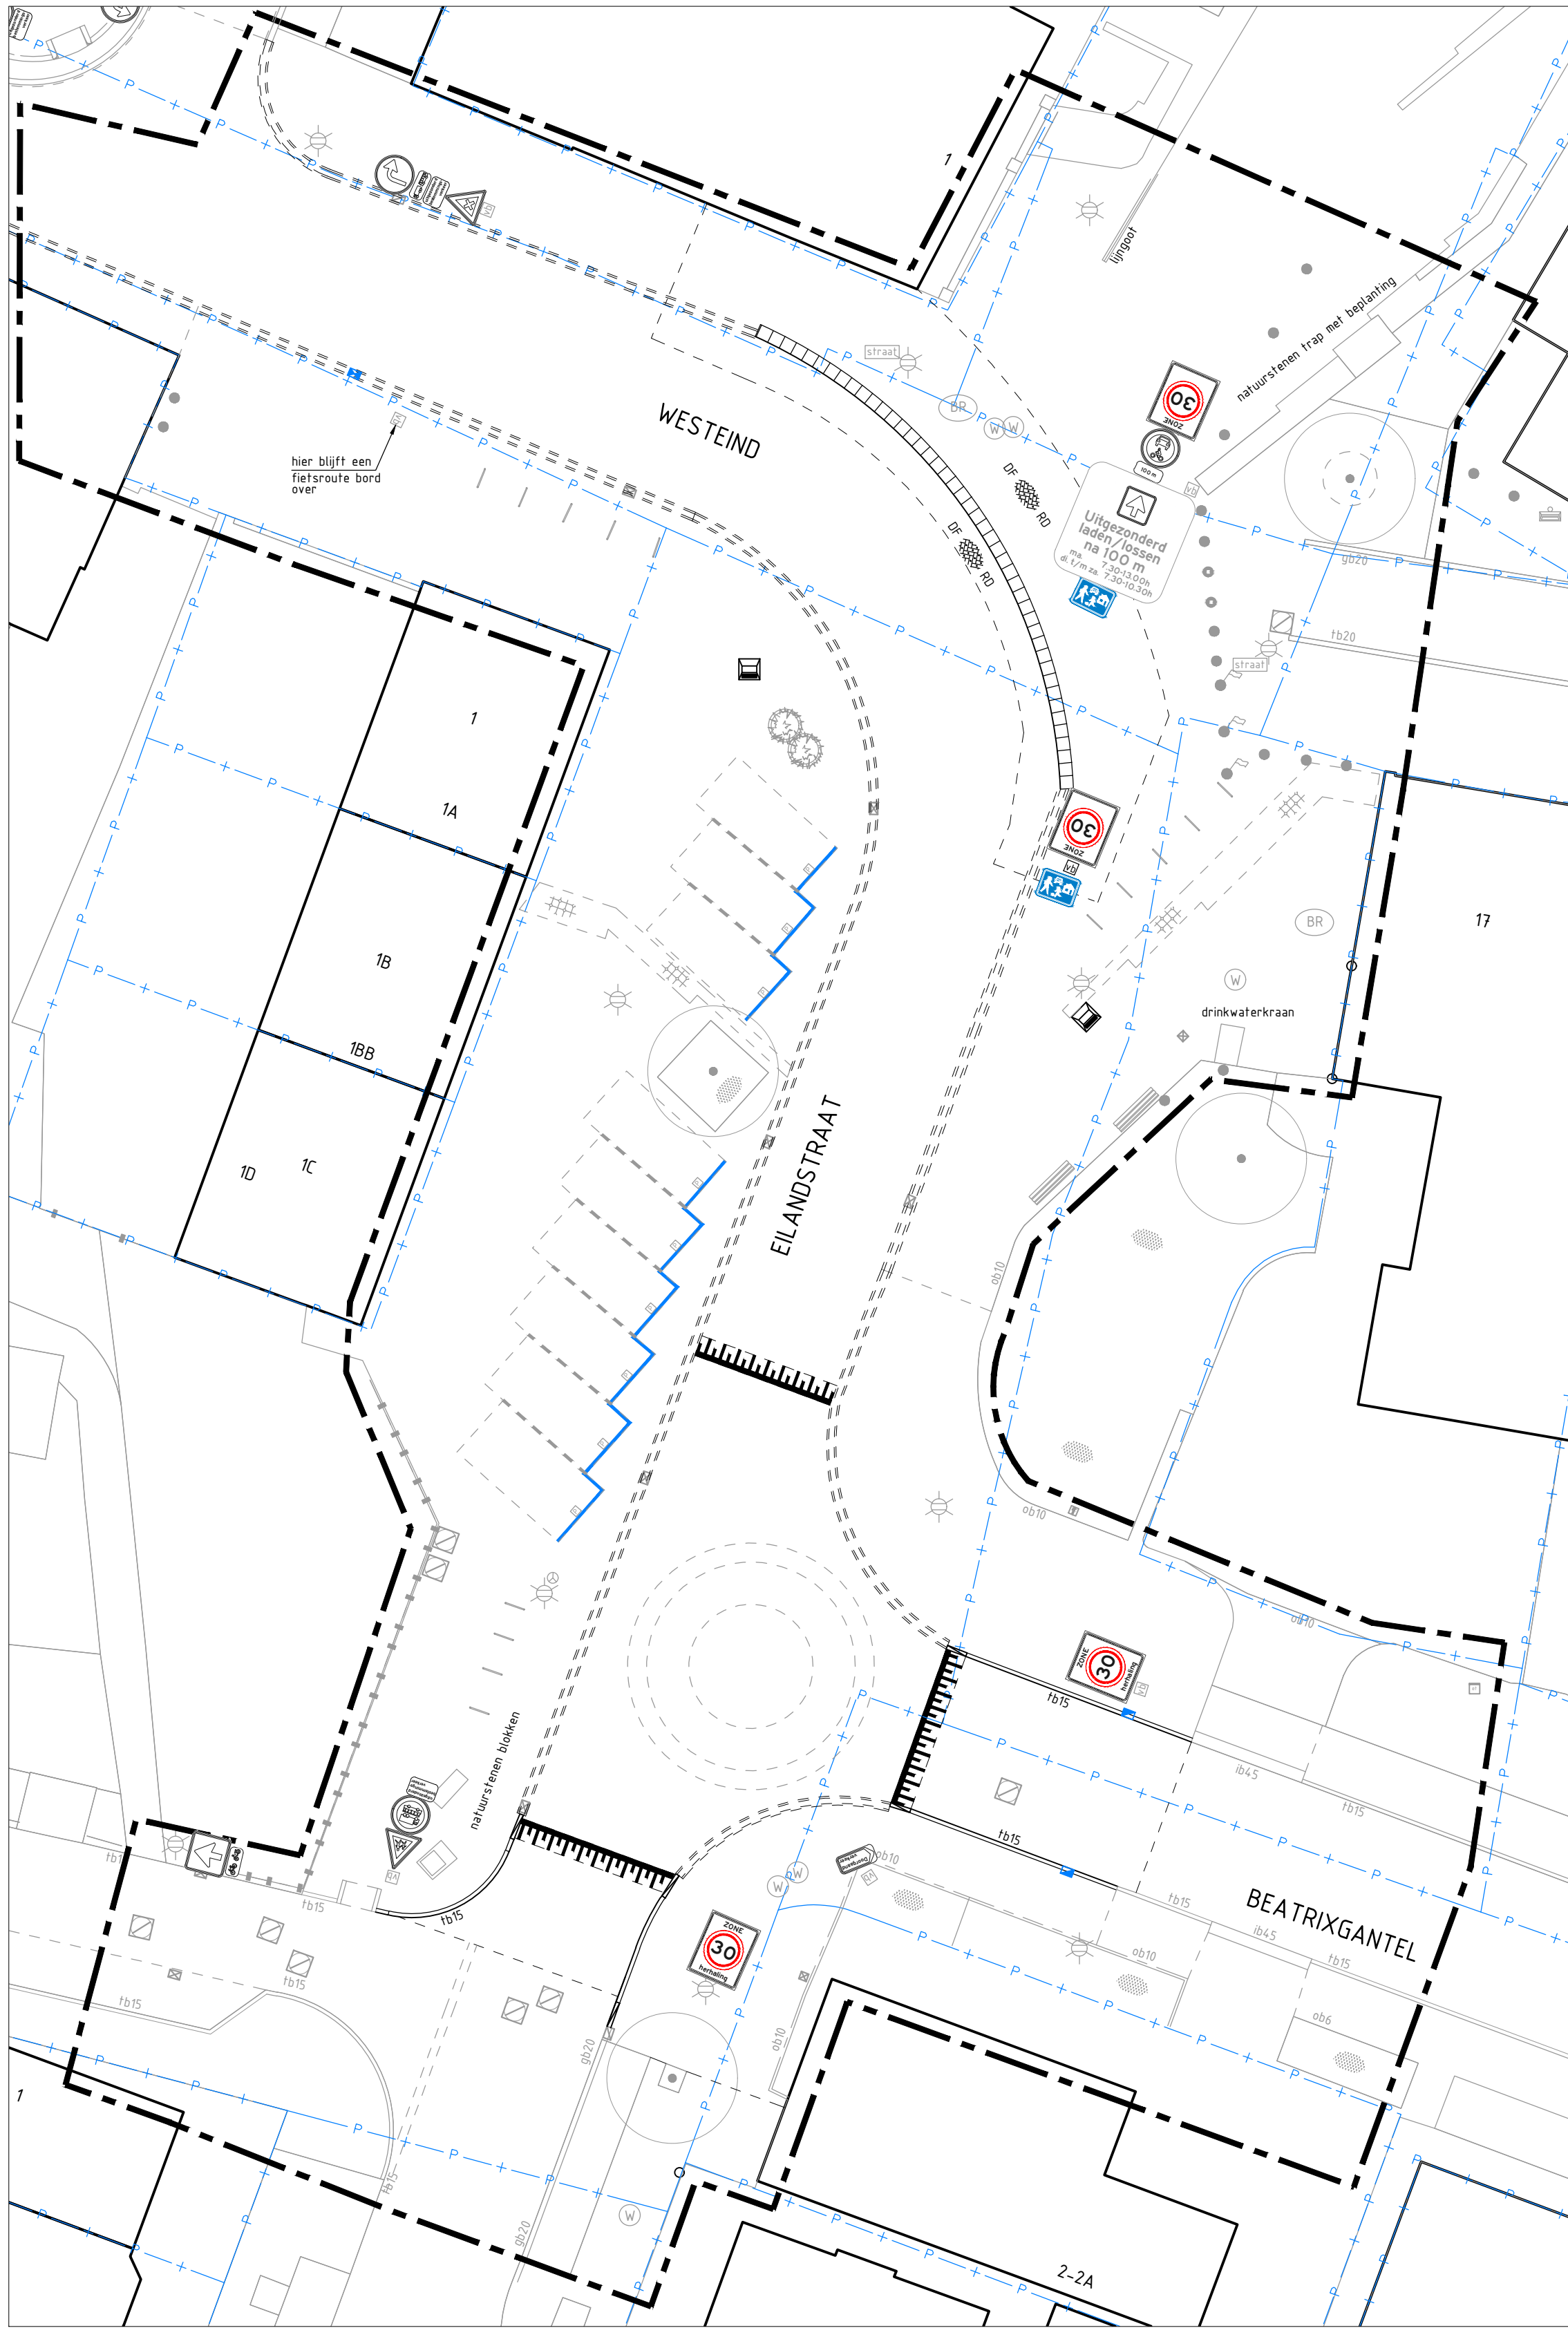

NIEUWE SITUATIE
SCHAAL 1:200

LEGENDA

- Werkgrens
- Bestaande topografie
- Bestaande perceelsgrens
- Bestaande wegwijzer
- Bestaande flespaal
- Bestaande lichtmast
- Bestaande borden (grijs)
- Plaatsen flespaal
- Plaatsen zonebord
- Plaatsen bord woonerf G05

MATEN IN METERS TENZIJ ANDERS VERMELD
HOOGTEMATEN IN METERS TEN OPZICHT VAN N.A.P.
MATERIALEN IN MILLIMETERS TENZIJ ANDERS VERMELD

4.0						
3.0						
2.0						
1.0	11-10-2024	Basistekening		S. Bijl	A. Maas	
Versie	Datum	Omschrijving	Getekend	Paraaf	Gezien	Paraaf

Project:
HERINRICHTING KRUISING BEATRIXGANTEL
Onderdeel:
BEBORDINGSTEKENING

Datum: 11-10-2024	Formaat: A1	Schaal: 1:200	Getekend: S. Bijl	Par: S. Bijl	Gezien: A. Maas	Par: A. Maas
----------------------	----------------	------------------	----------------------	-----------------	--------------------	-----------------

Fase: DO	Status: CONCEPT	Versie: 1.0	Tekeningnummer: 24-013-05-TEK-DO-03
-------------	--------------------	----------------	--

Opdrachtgever:
Gemeente Papendrecht



Maas & Nienhuis
civieladviesbureau

Contactpersoon:
Telefoonnummer:
Grotevord 5
3341 LT Hendrik Ido Ambacht
078 - 69 161 31
078 - 69 161 60
info@maassenhuis.nl
http: www.maassenhuis.nl