

Voorlopig Ontwerp
Blankenburg
Aanpak 30

Schaal: 1:500
Formaat: A1
Buurt:



**Gemeente
Rotterdam**
Stadsontwikkeling
Mobiliteit

Bestandsnaam: MOB24-351_Blankenburg_Aanpak 30_DO.dwg


MOB 24-351

Bladnr:
1/1

HGG	19-02-2015	2
MN	19-08-2024	1
Geleend door	Datum	Versie



HGG	19-02-205	2
MN	19-08-2024	1
Getekend door	Datum	Versie

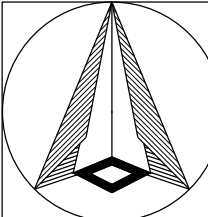


Voorlopig Ontwerp
Wilgensingel
Aanpak 30

Schaal: 1:500
Formaat: A2
Buurt:



Bestandsnaam: MOB24-352_Wilgensingel_Aanpak 30_DO.dwg
Bladnr:
1/1

MOB 24-352

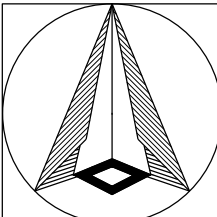



Schaal: 1:500
Formaat: A1
Buurt:



Gemeente Rotterdam
Stadsontwikkeling
Mobiliteit

Bestandsnaam: MOB24-353_Esdoornlaan_Aanpak 30_DO.dwg
Bladnr:
MOB 24-353
1/1

HGG	19-02-2025	2
MN	19-08-2024	1
Geleend door	Datum	Verse

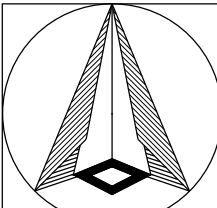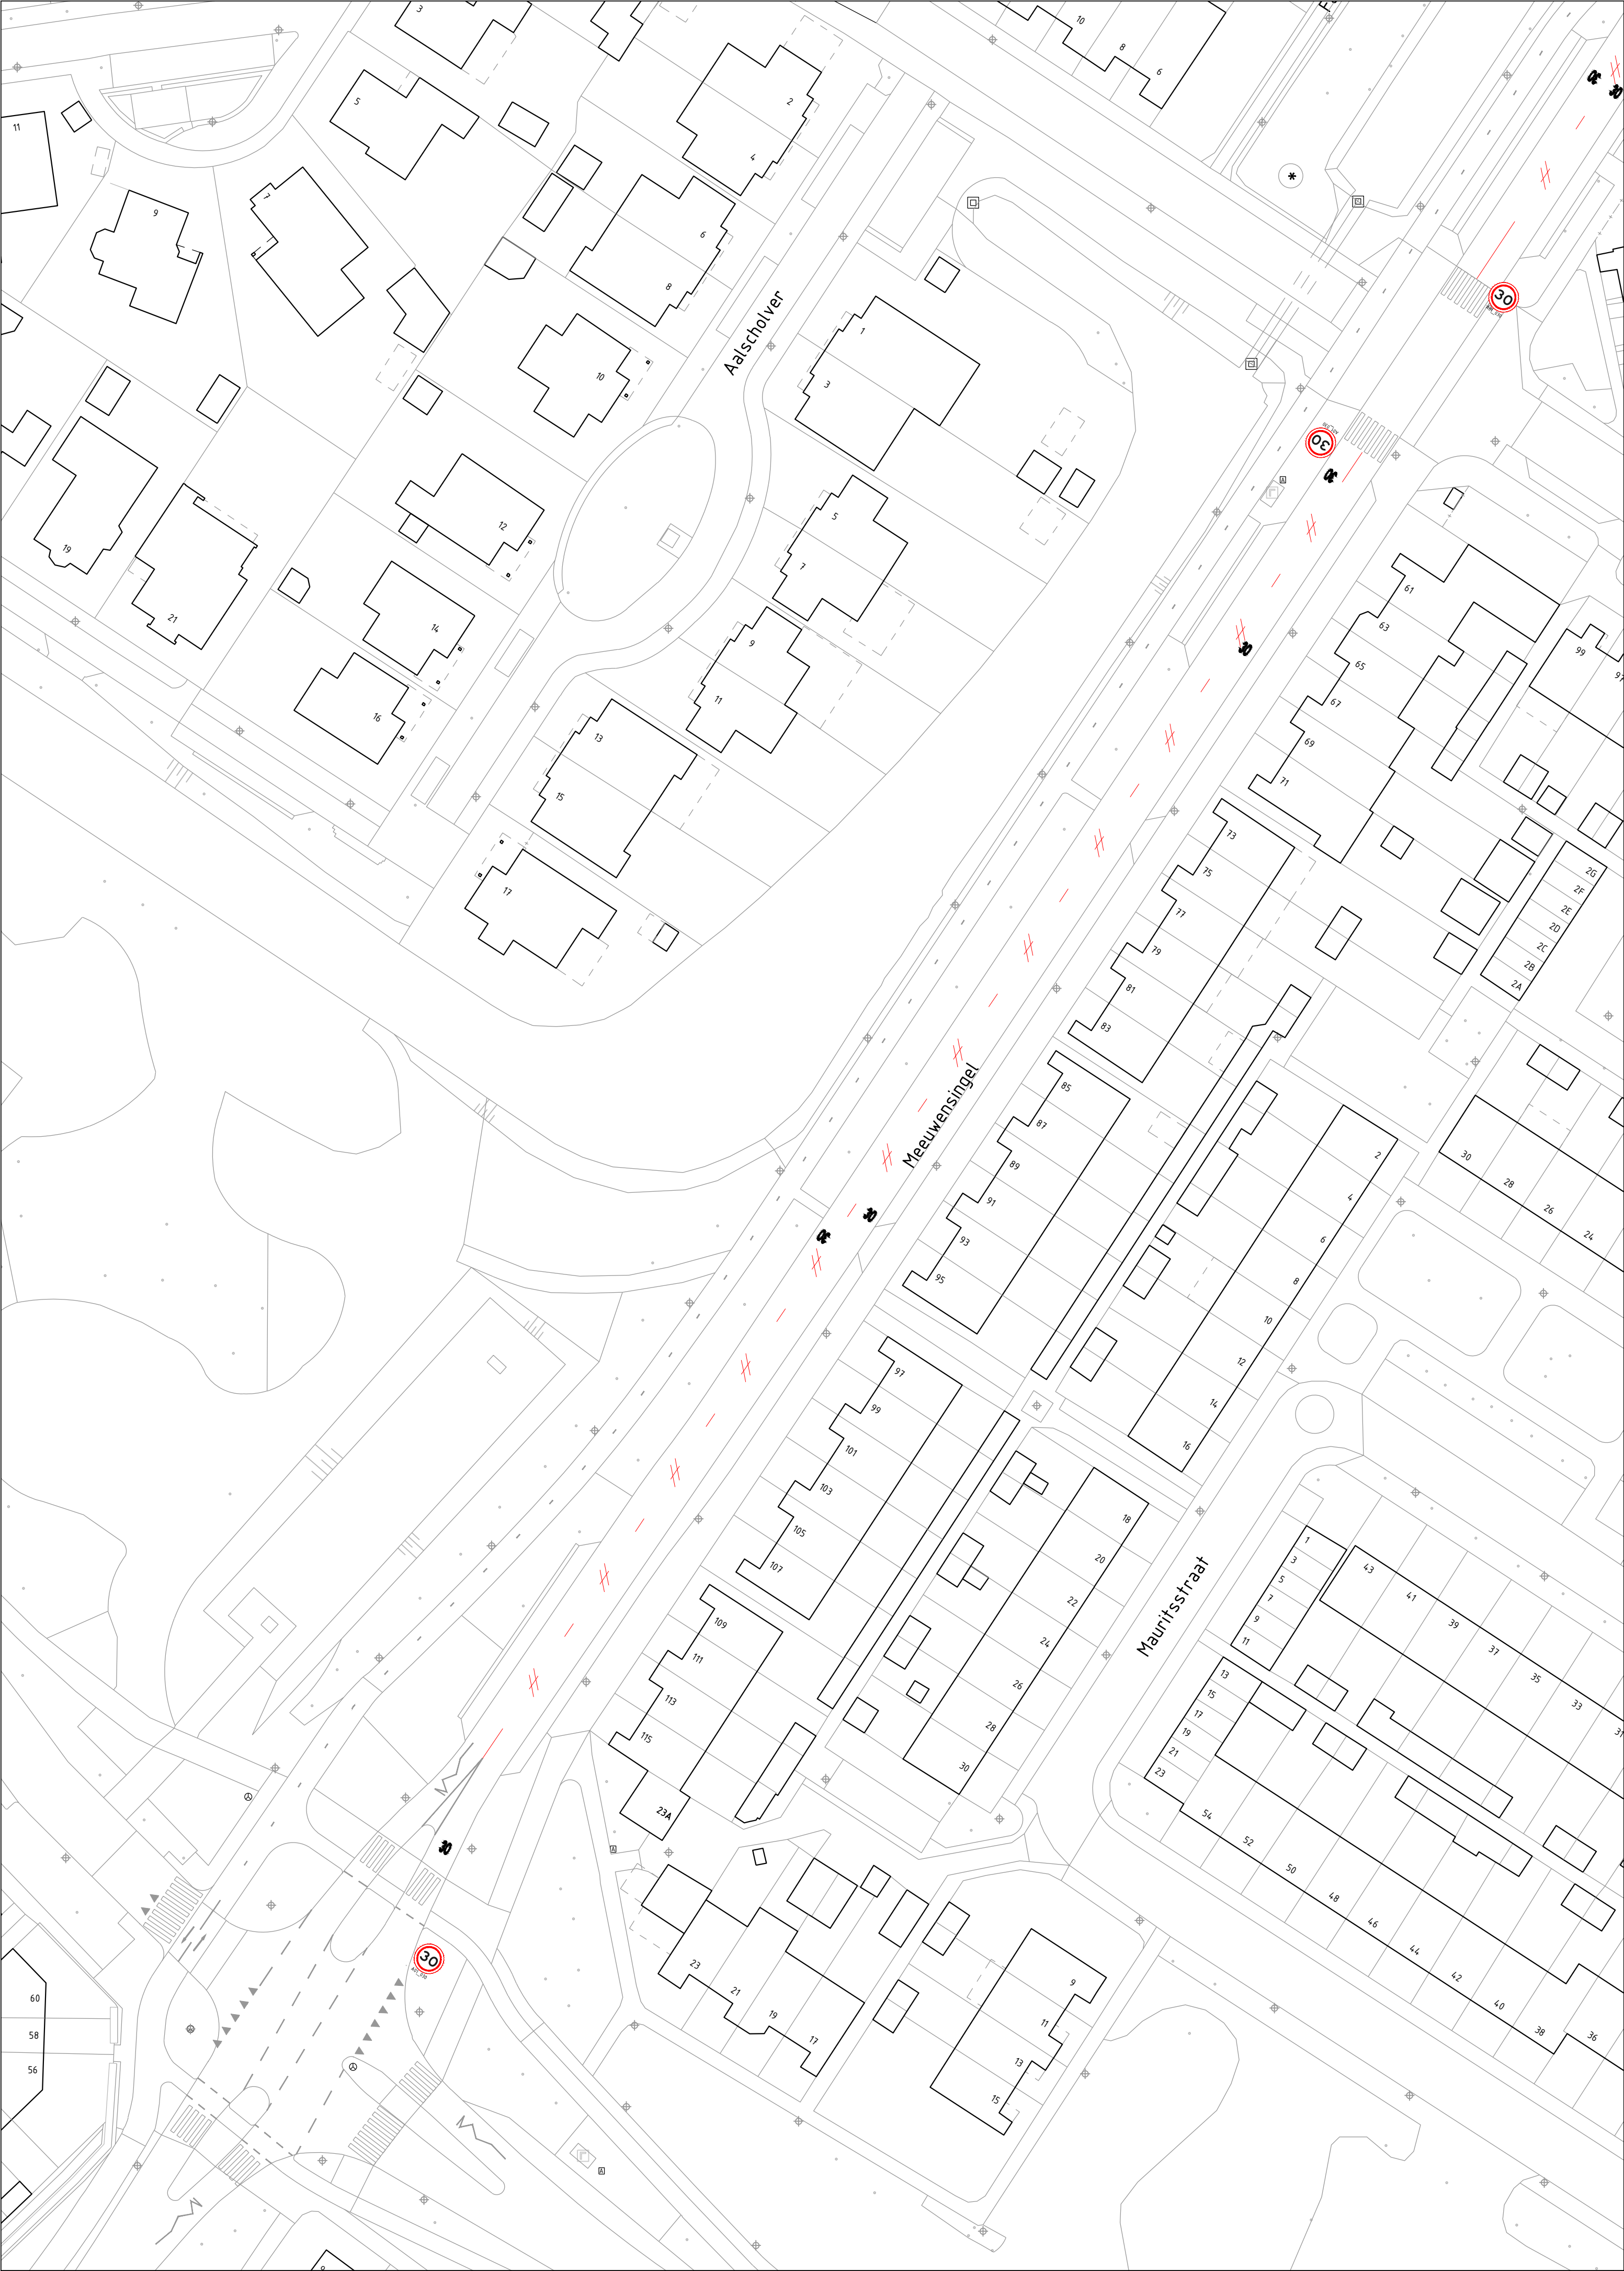

Voorlopig Ontwerp
Meeuwensingel
Aanpak 30

Schaal: 1:500
Formaat: A1
Buurt:




Gemeente
Rotterdam
Stadsontwikkeling
Mobiliteit


Bestandsnaam: MOB24-354_Meeuwensingel_Aanpak 30_DO.dwg
Bladnr:
1/1

HGG	19-02-2025	2
MN	19-08-2024	1
Geleend door	Datum	Versie

MOB 24-354

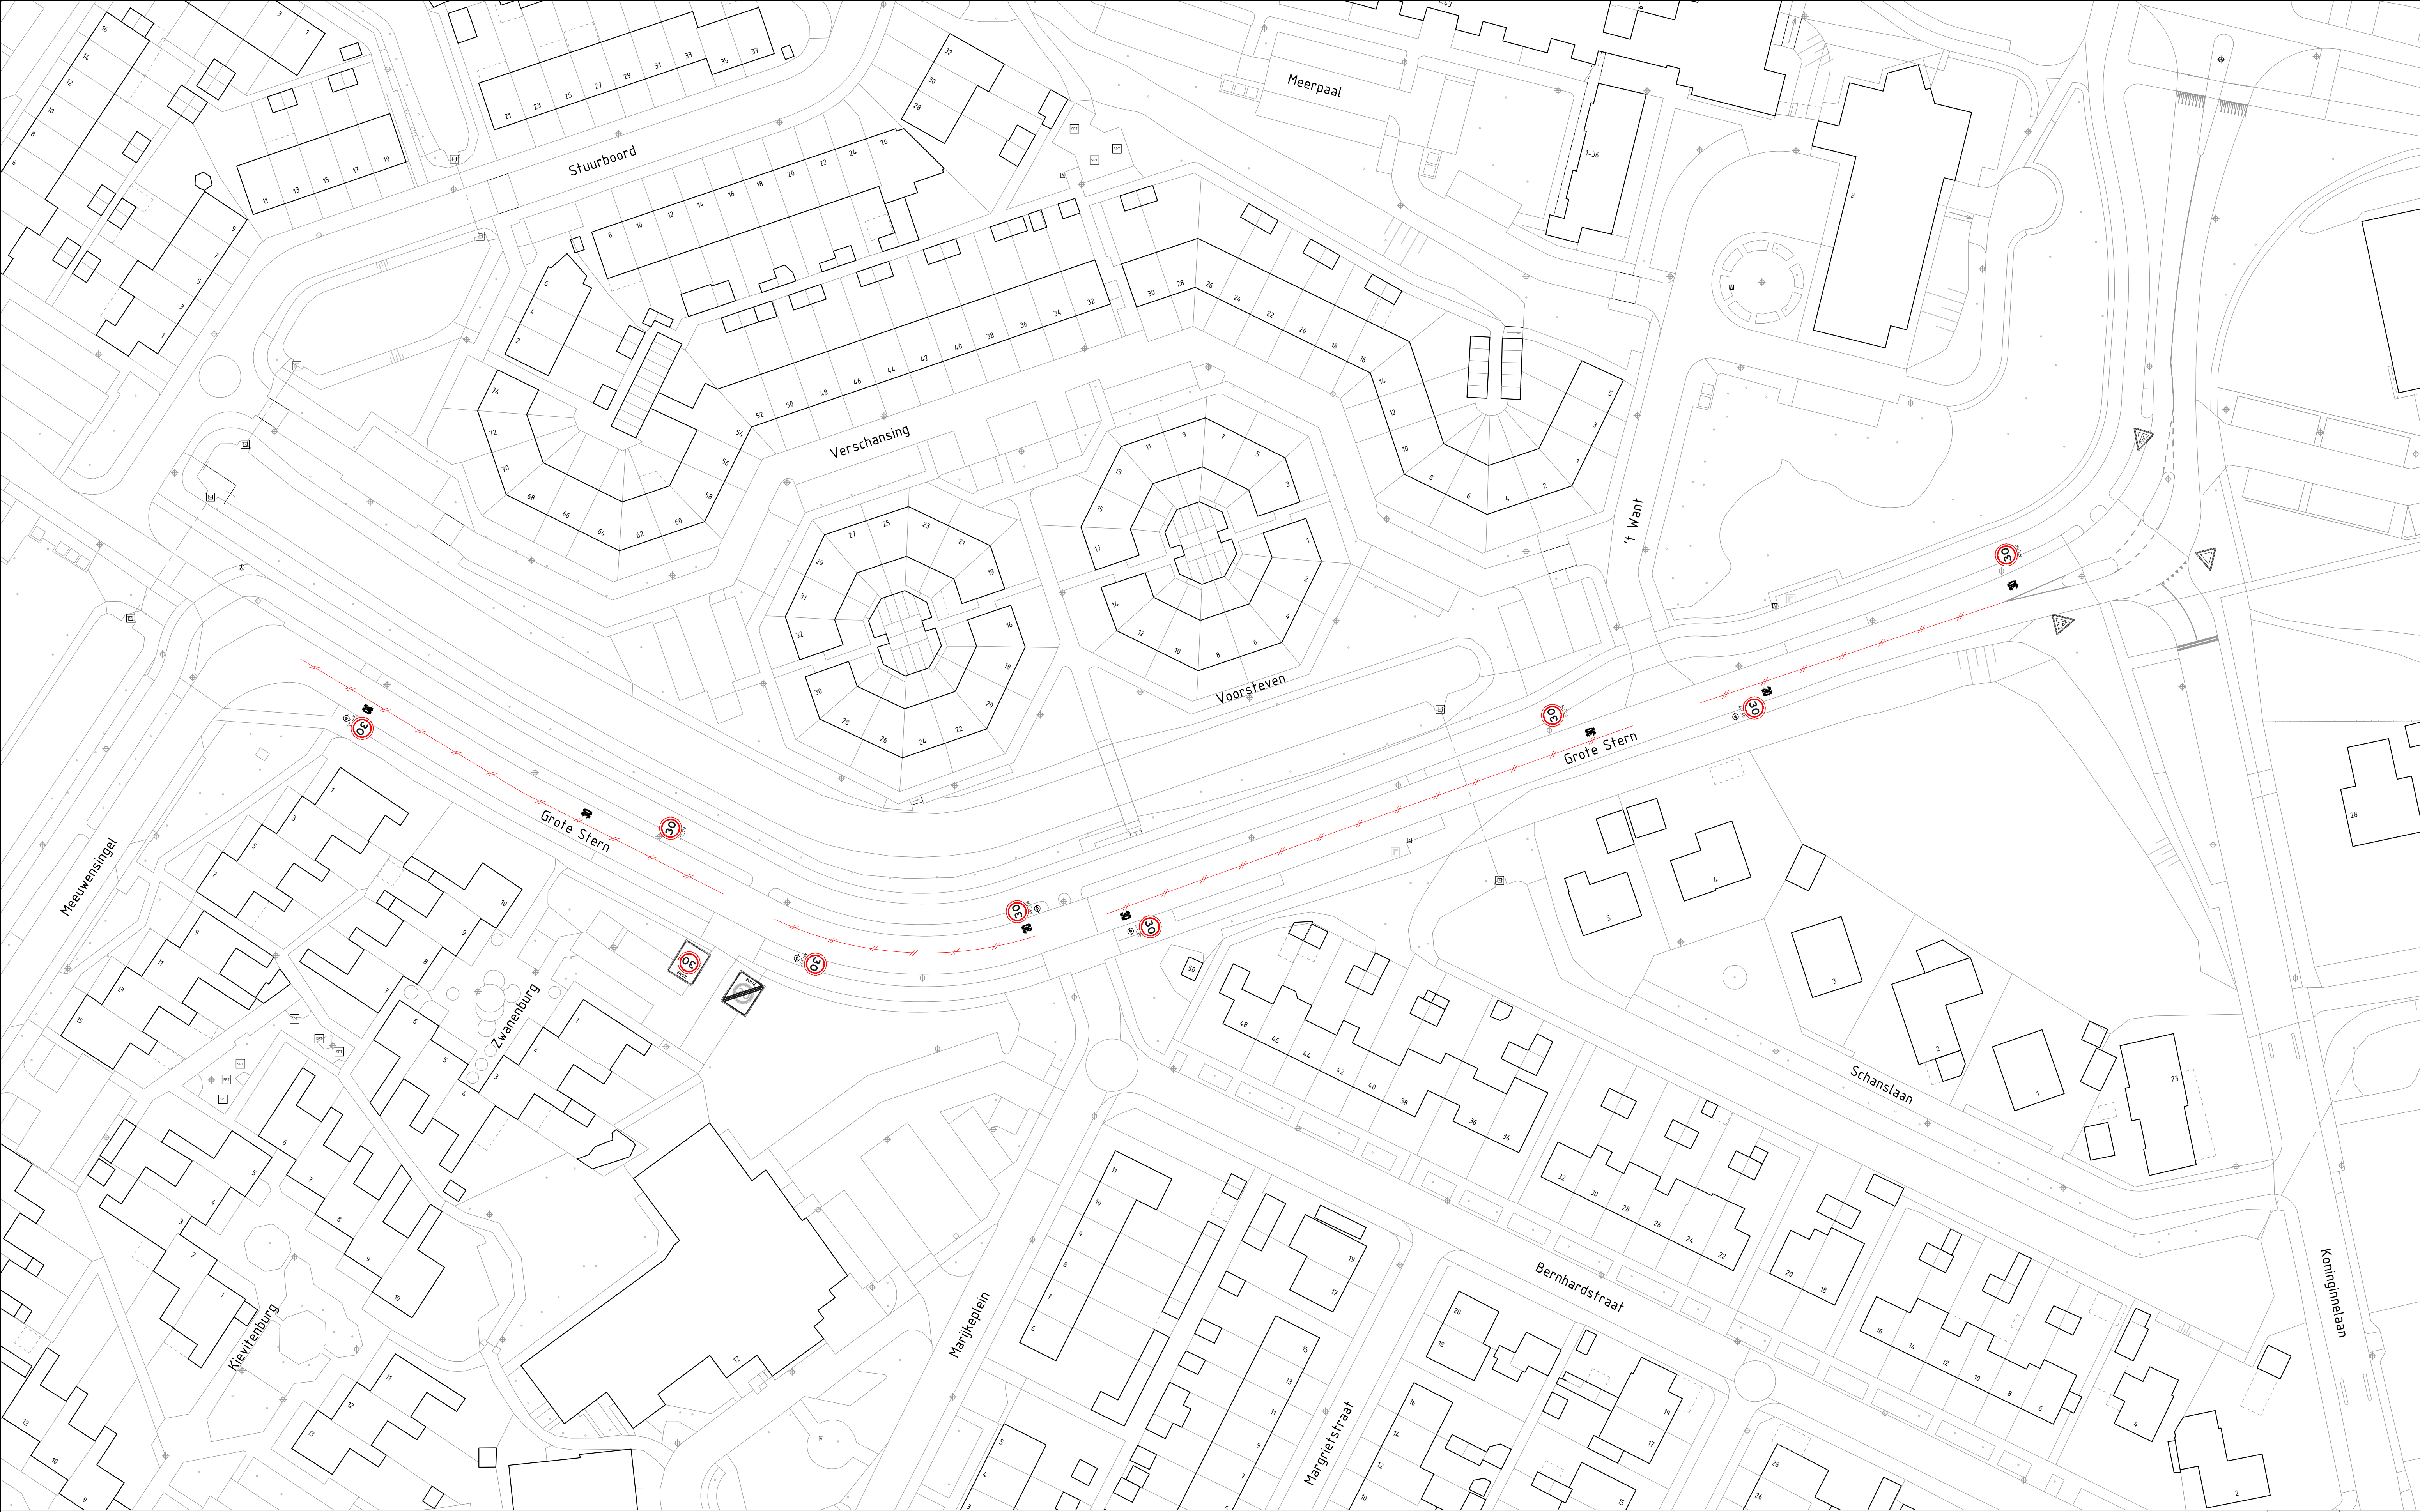

HGG	19-02-2025	2
MN	19-08-2024	1
Gelekd door	Datum	Verse

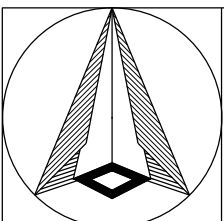

Schaal: 1:500
Formaat: A1
Buurt:

Voorlopig Ontwerp
Grote Stern
Aanpak 30



Gemeente
Rotterdam
Stadsontwikkeling
Mobiliteit

Bestandsnaam: MOB24-355_Grote Stern_Aanpak 30_DO.dwg

MOB 24-355

Bladnr:
1/1