





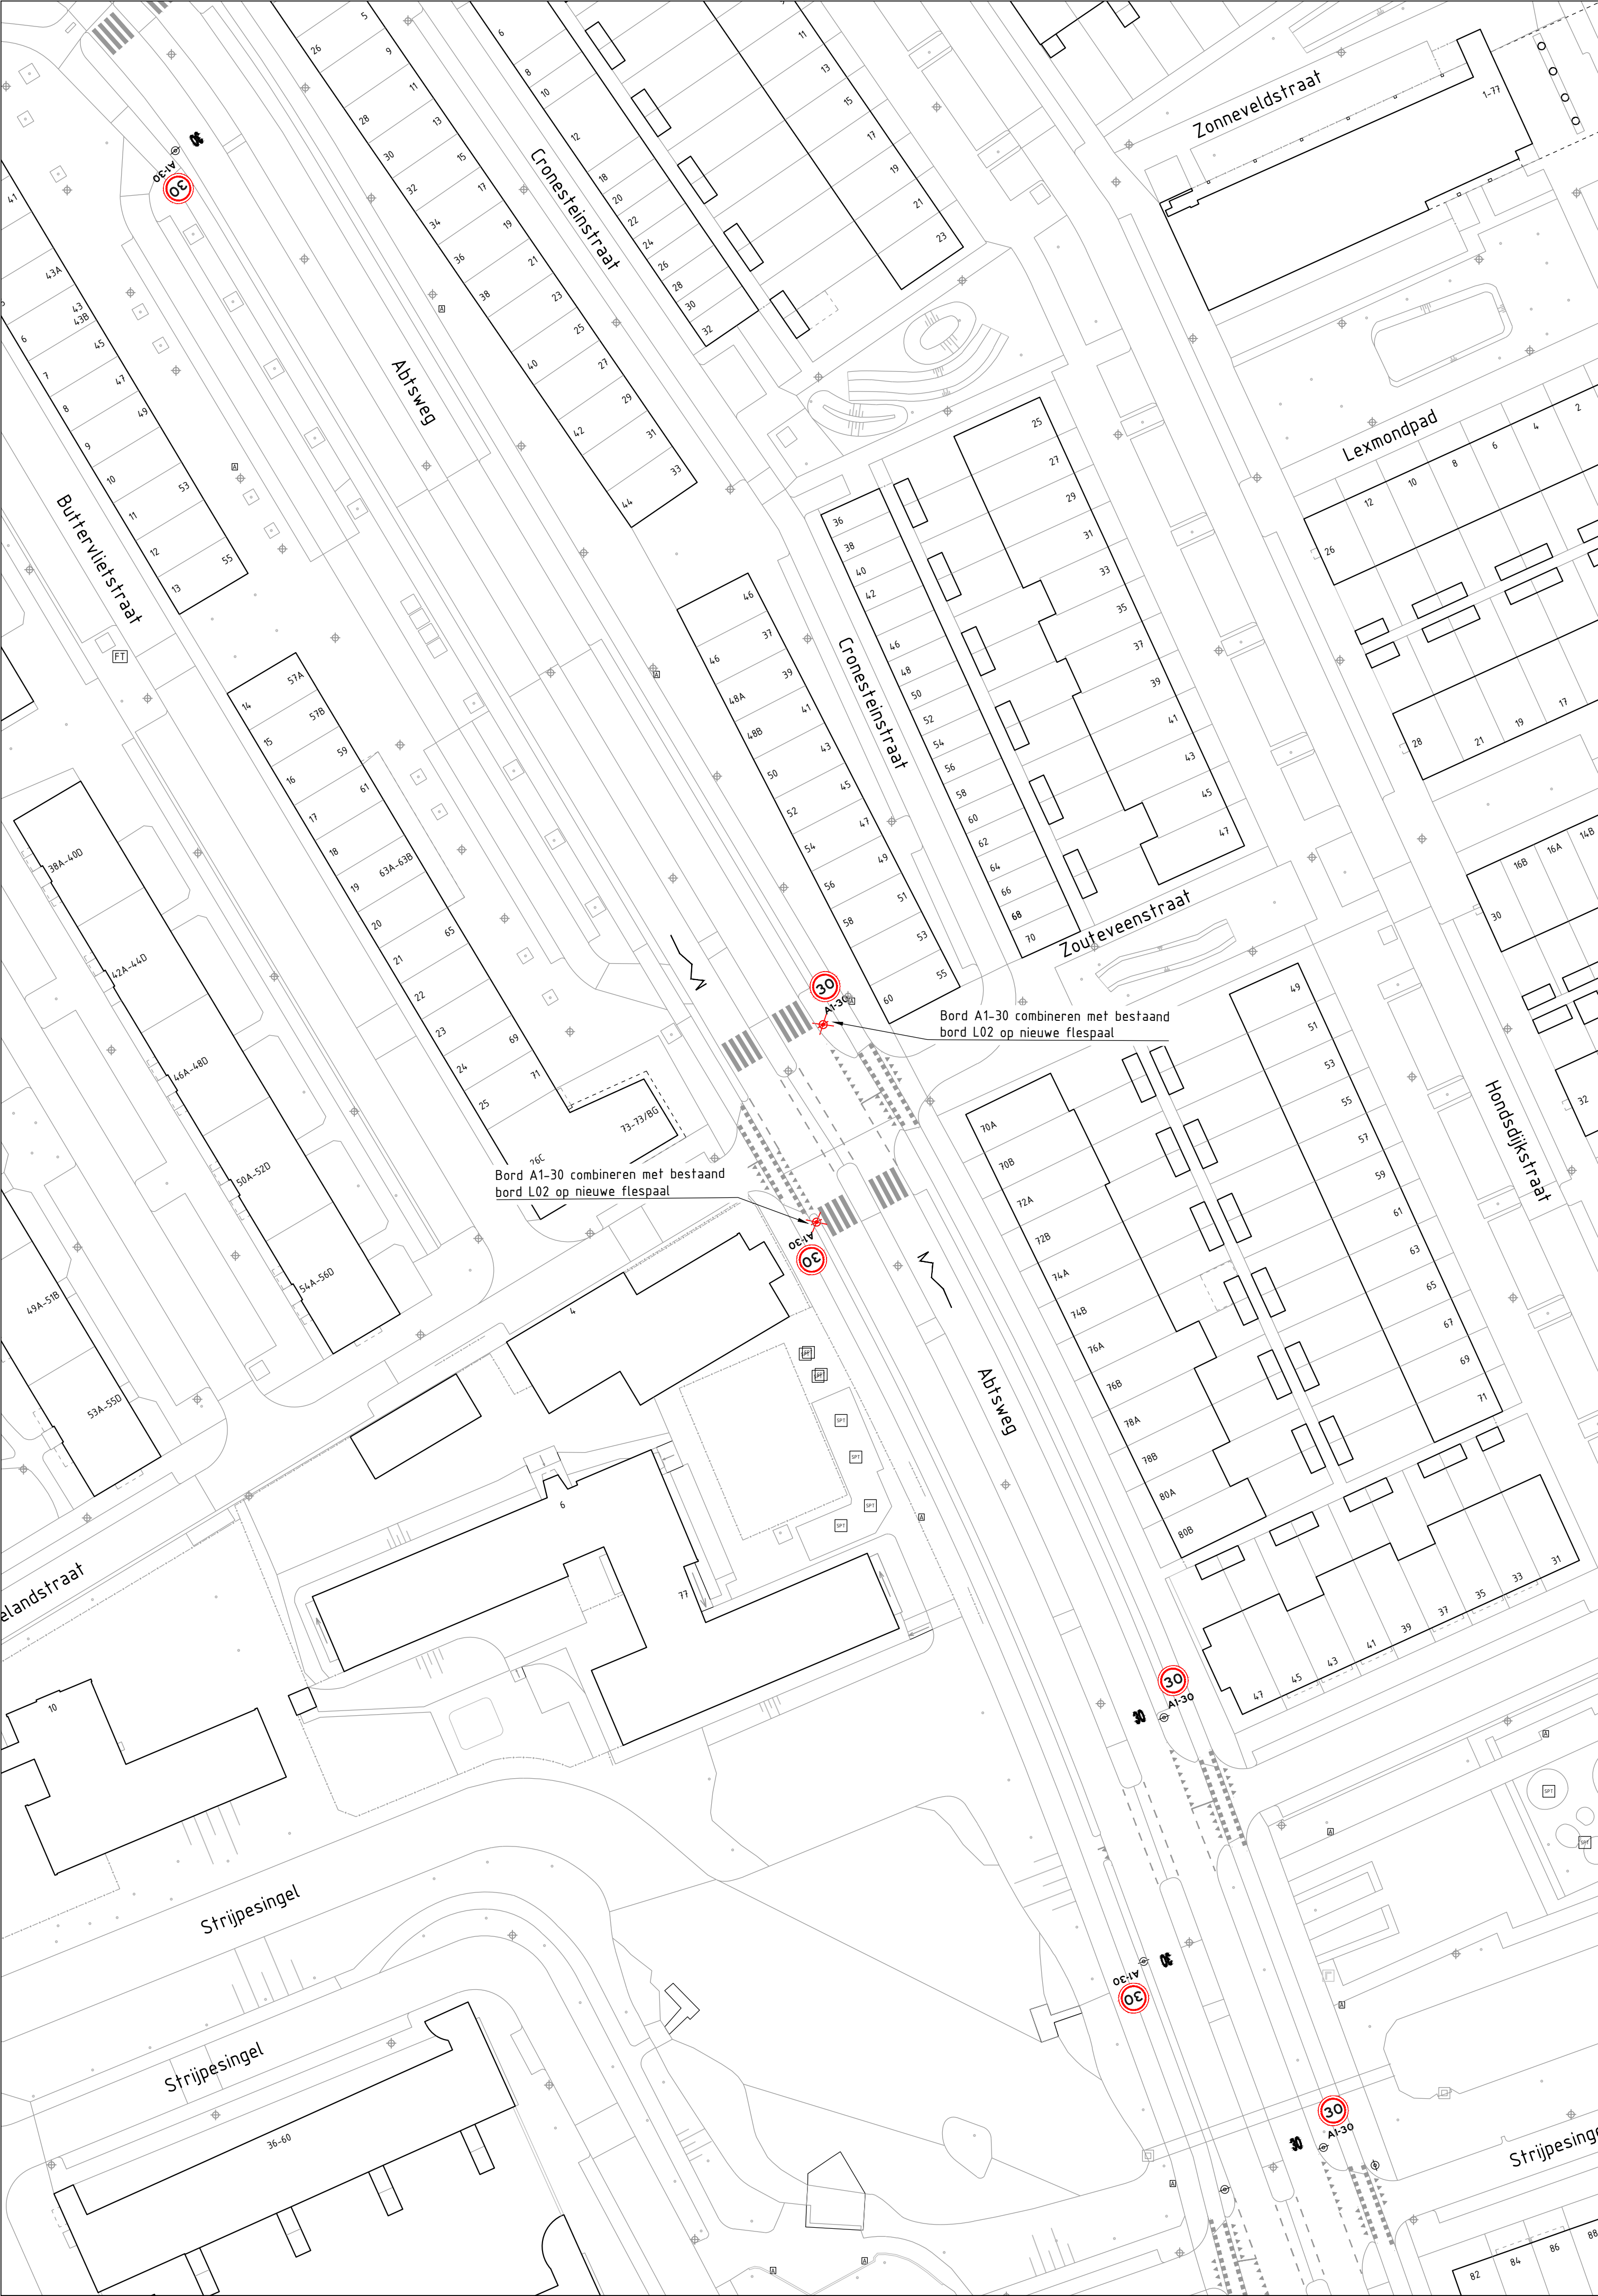


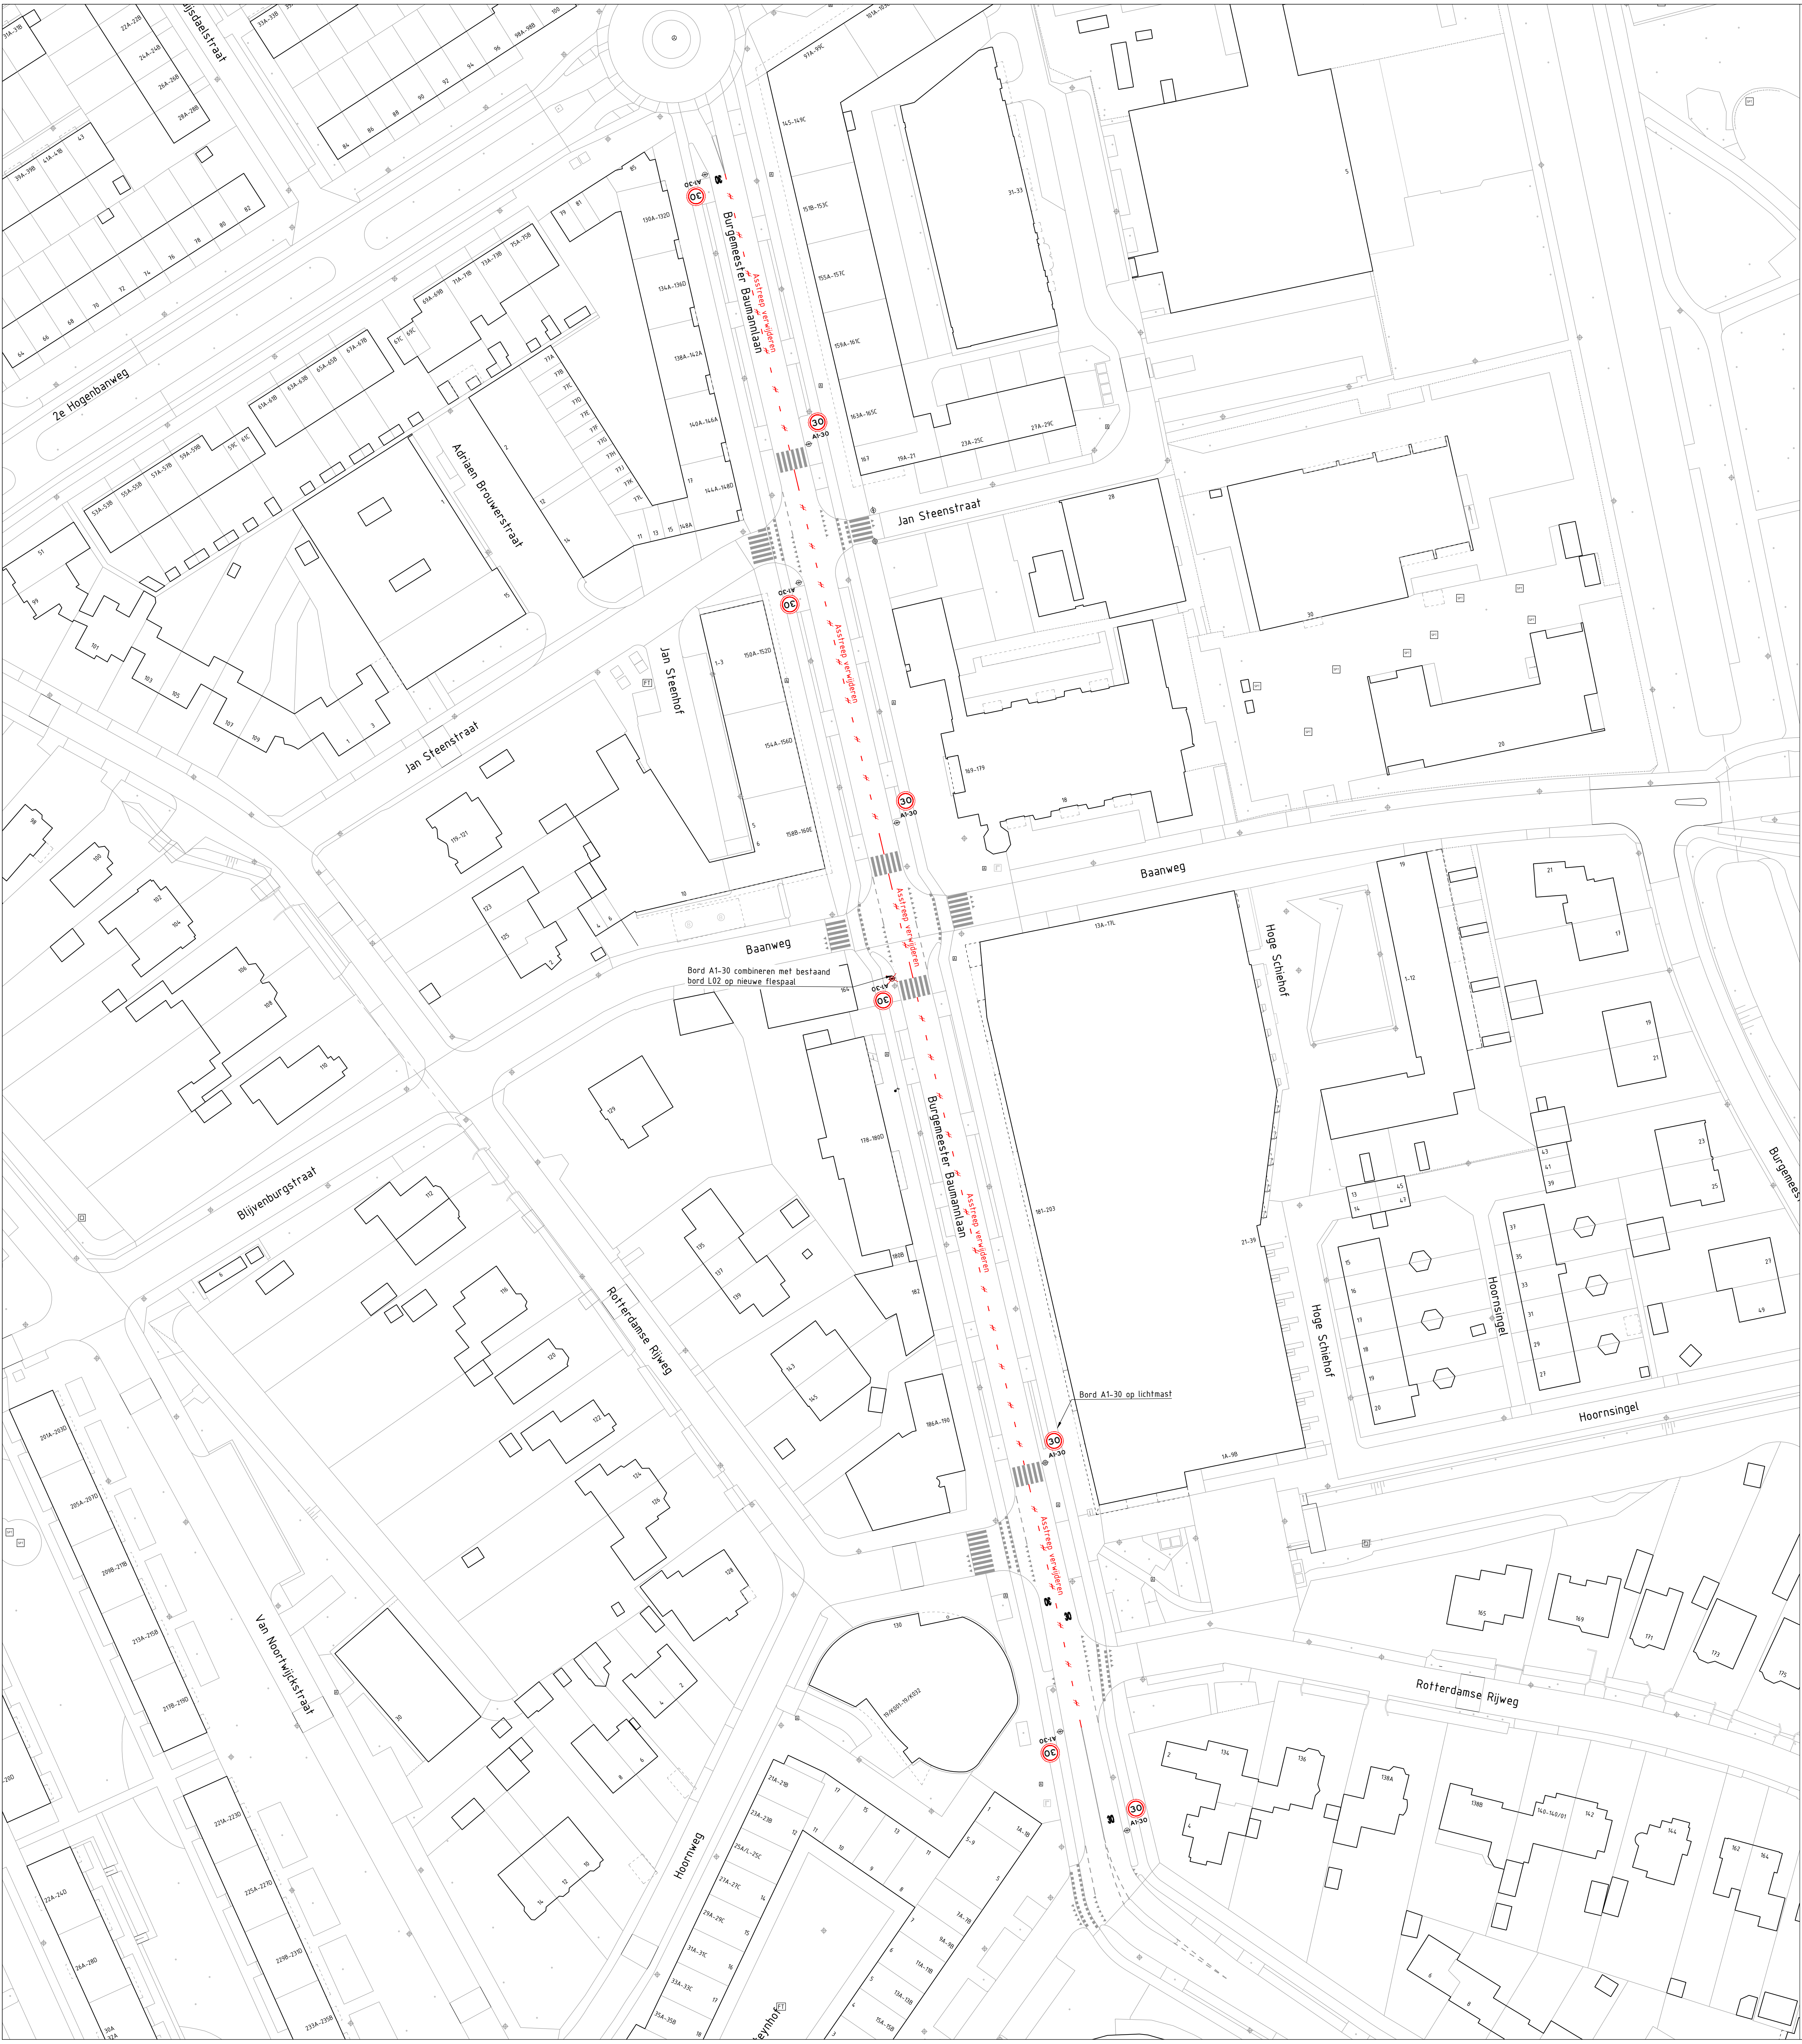

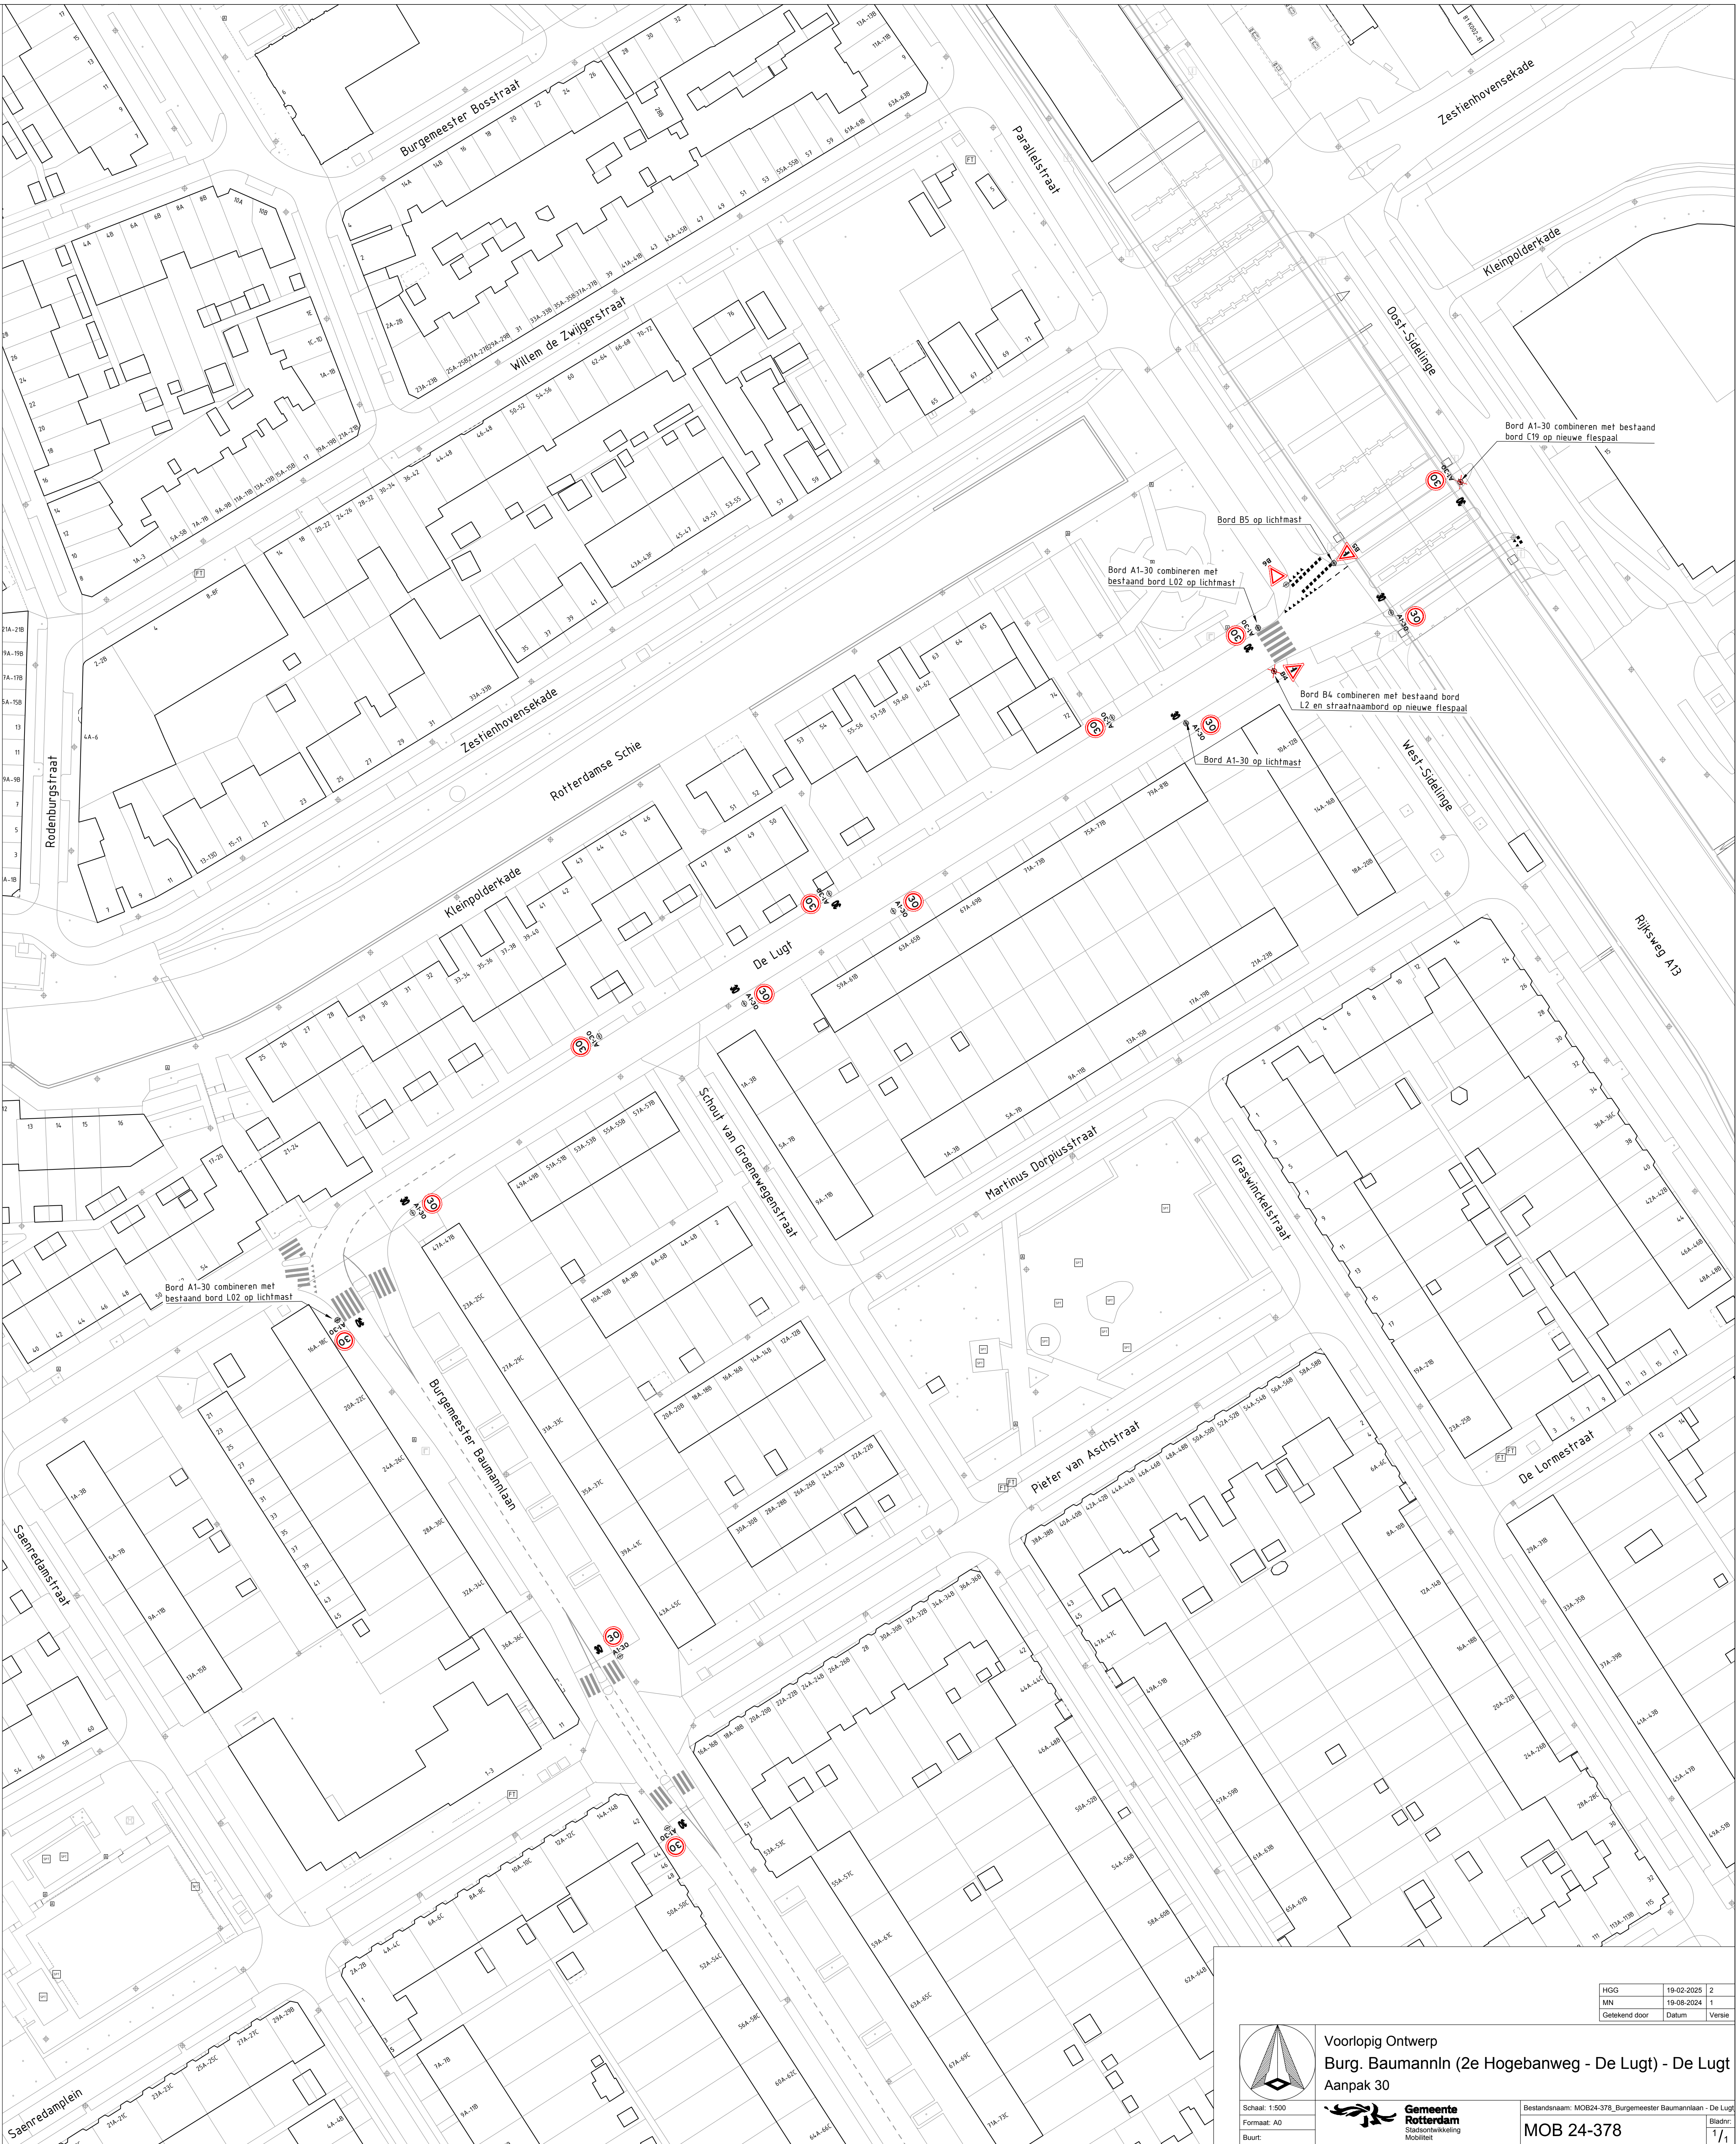

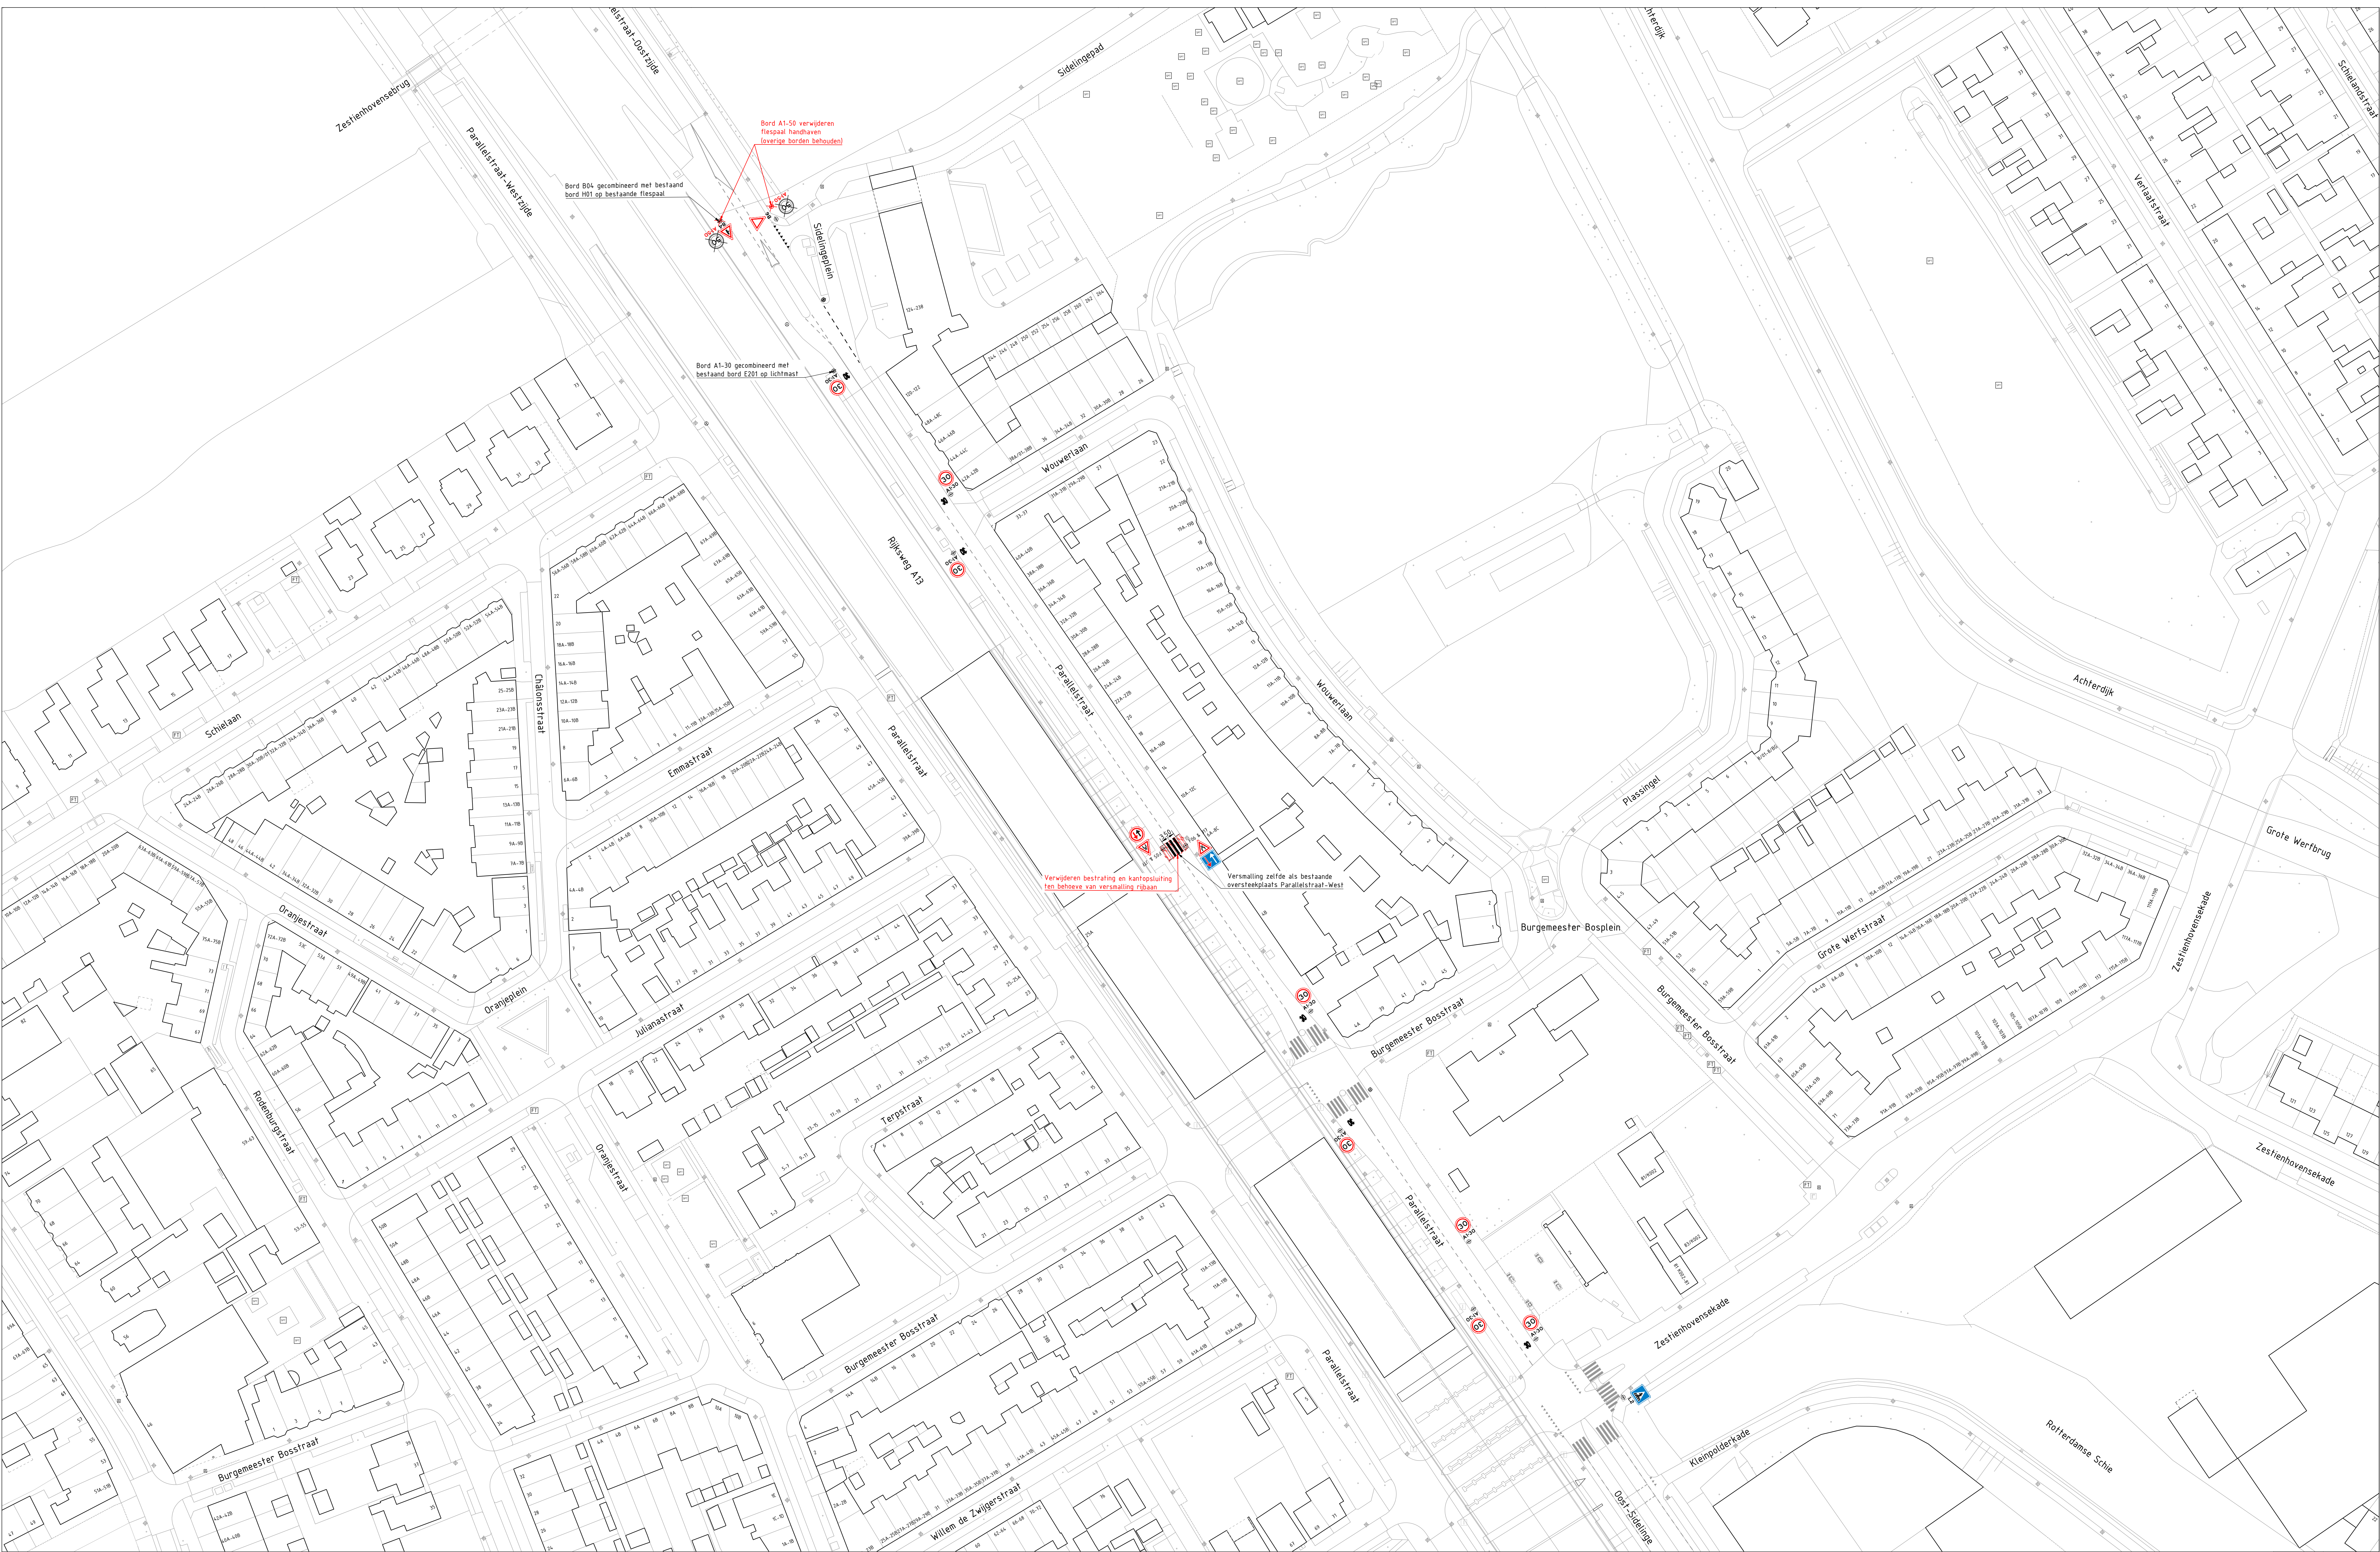

MBO	19-02-2015	2
MW	19-02-2014	1
Gekend door	Datum	Versie

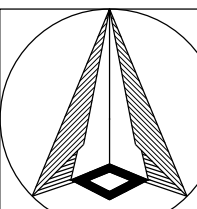

Voorlopig Ontwerp
Parallelstraat
Aanpak 30

Schaal: 1:500
Formaat: A0
Bouw:

Gemeente Rotterdam
Stadsontwikkeling
Mobiliteit

Bestandsnaam: MOB24-380_Parallelstraat_Aanpak 30_D0.dwg
Bladzijde: 1/1

MOB 24-380