

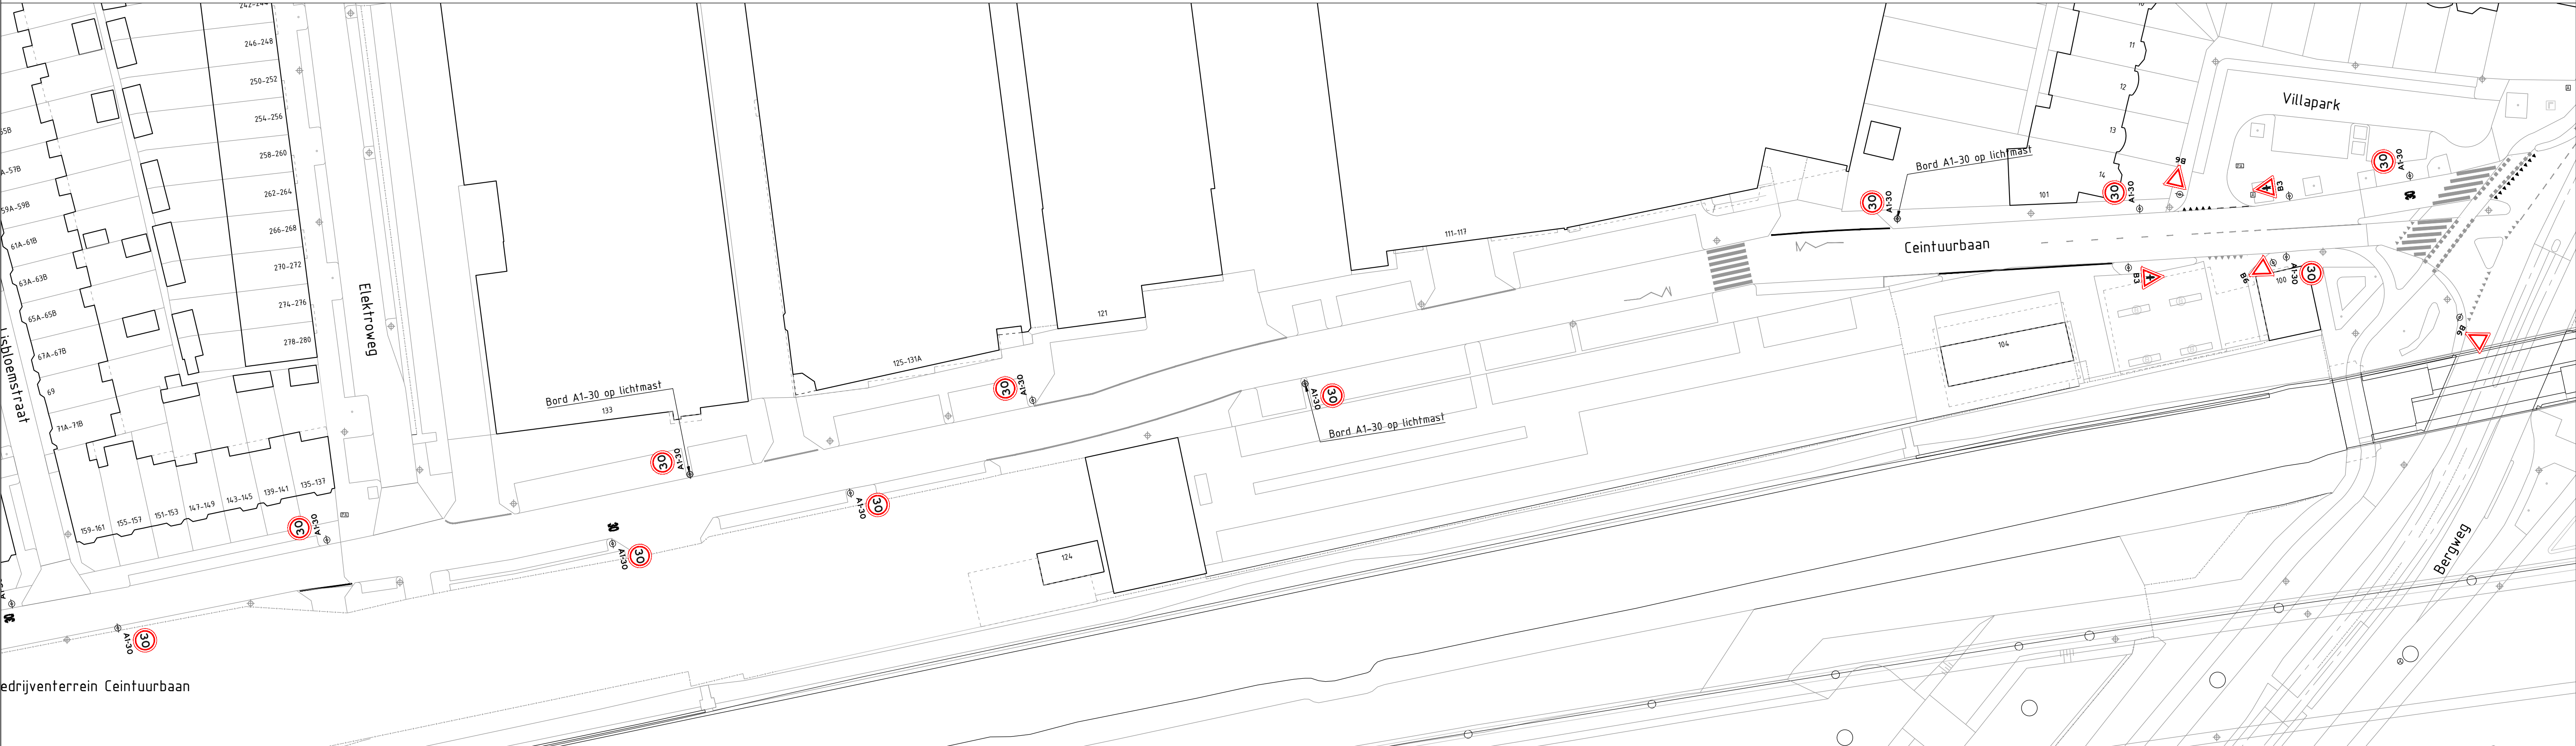


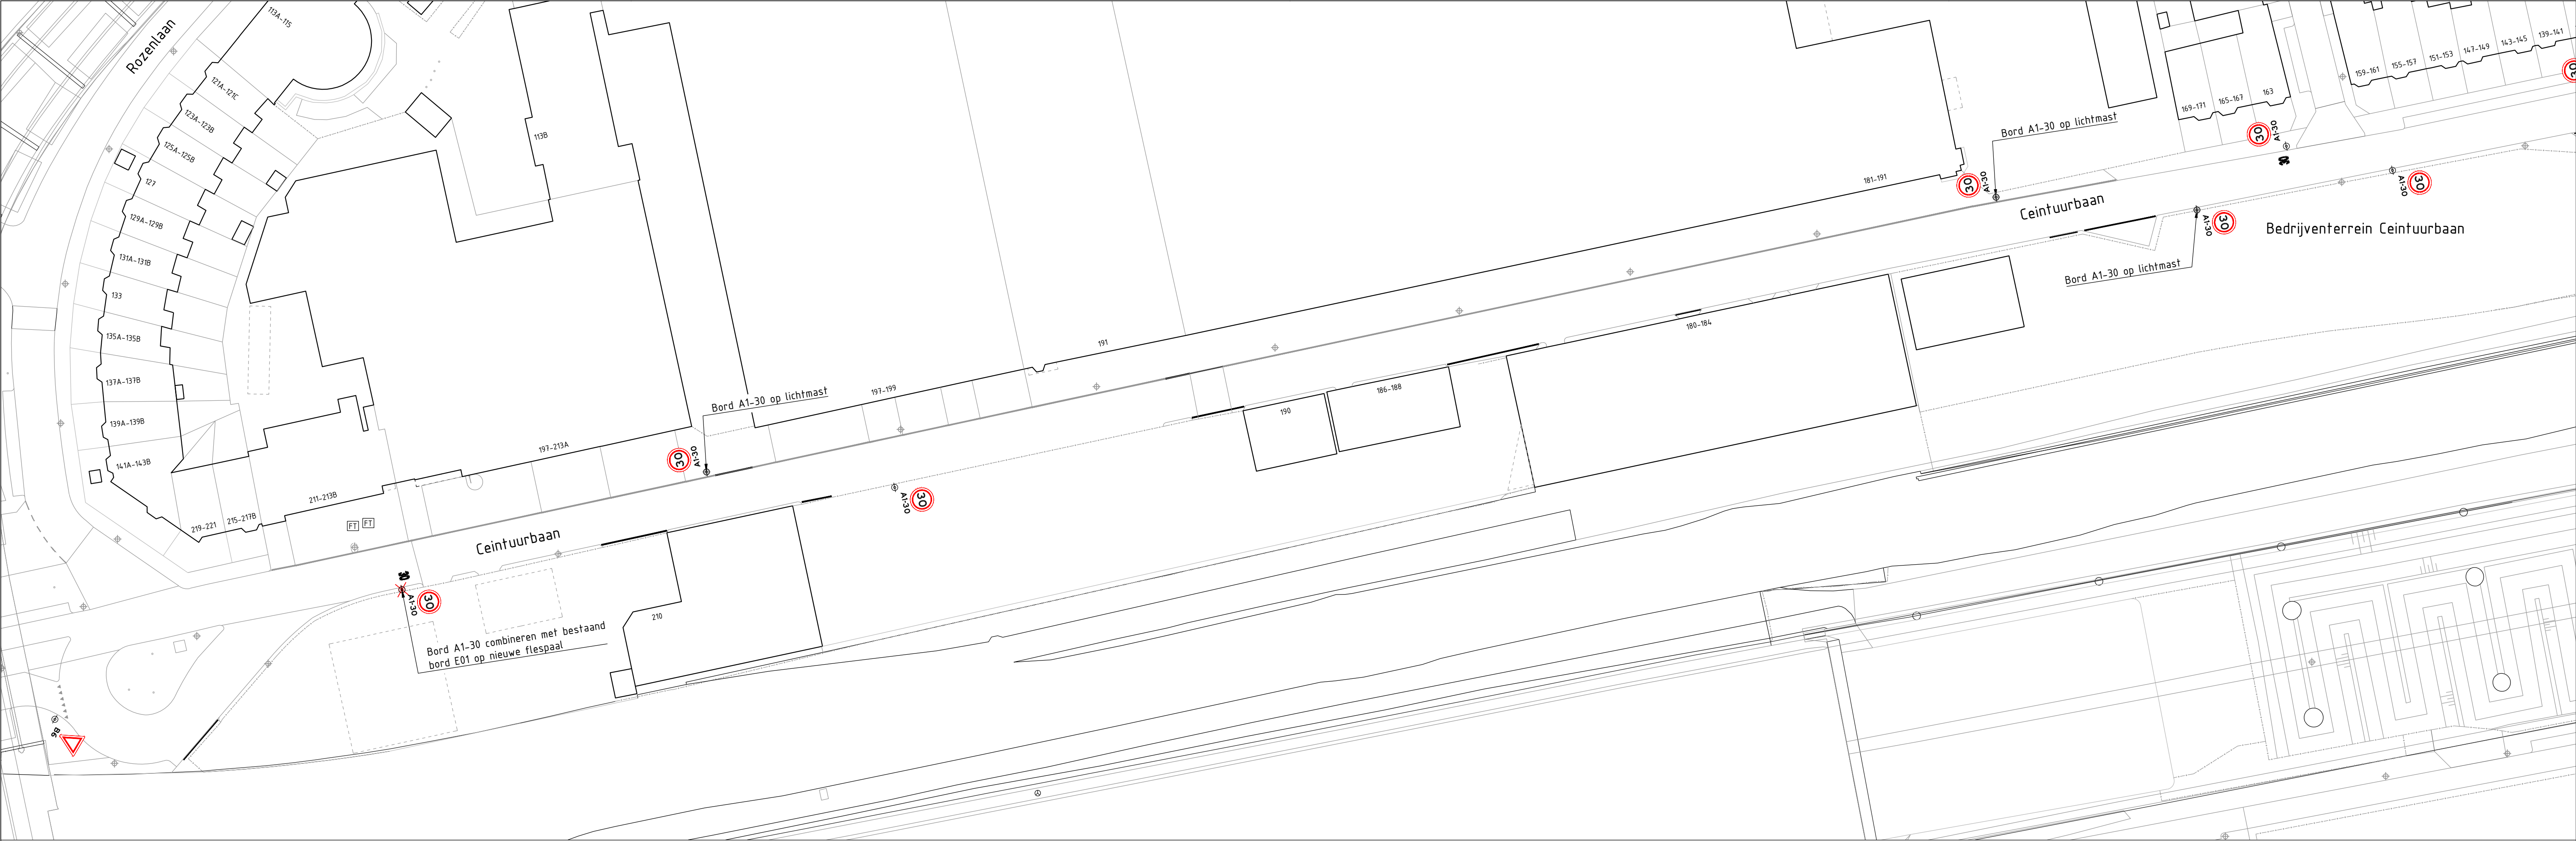

Bedrijventerrein Ceintuurbaan

HGG	19-02-2025	2
MN	19-08-2024	1
Getekend door	Datum	Versie

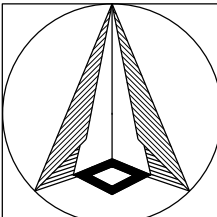

Schaal: 1:500
Formaat: A1
Buurt:




Voorlopig Ontwerp
Ceintuurbaan
Aanpak 30

Bestandsnaam: MOB24-371_Ceintuurbaan Aanpak 30_DO.dwg


MOB 24-371

Bladnr:
1/1



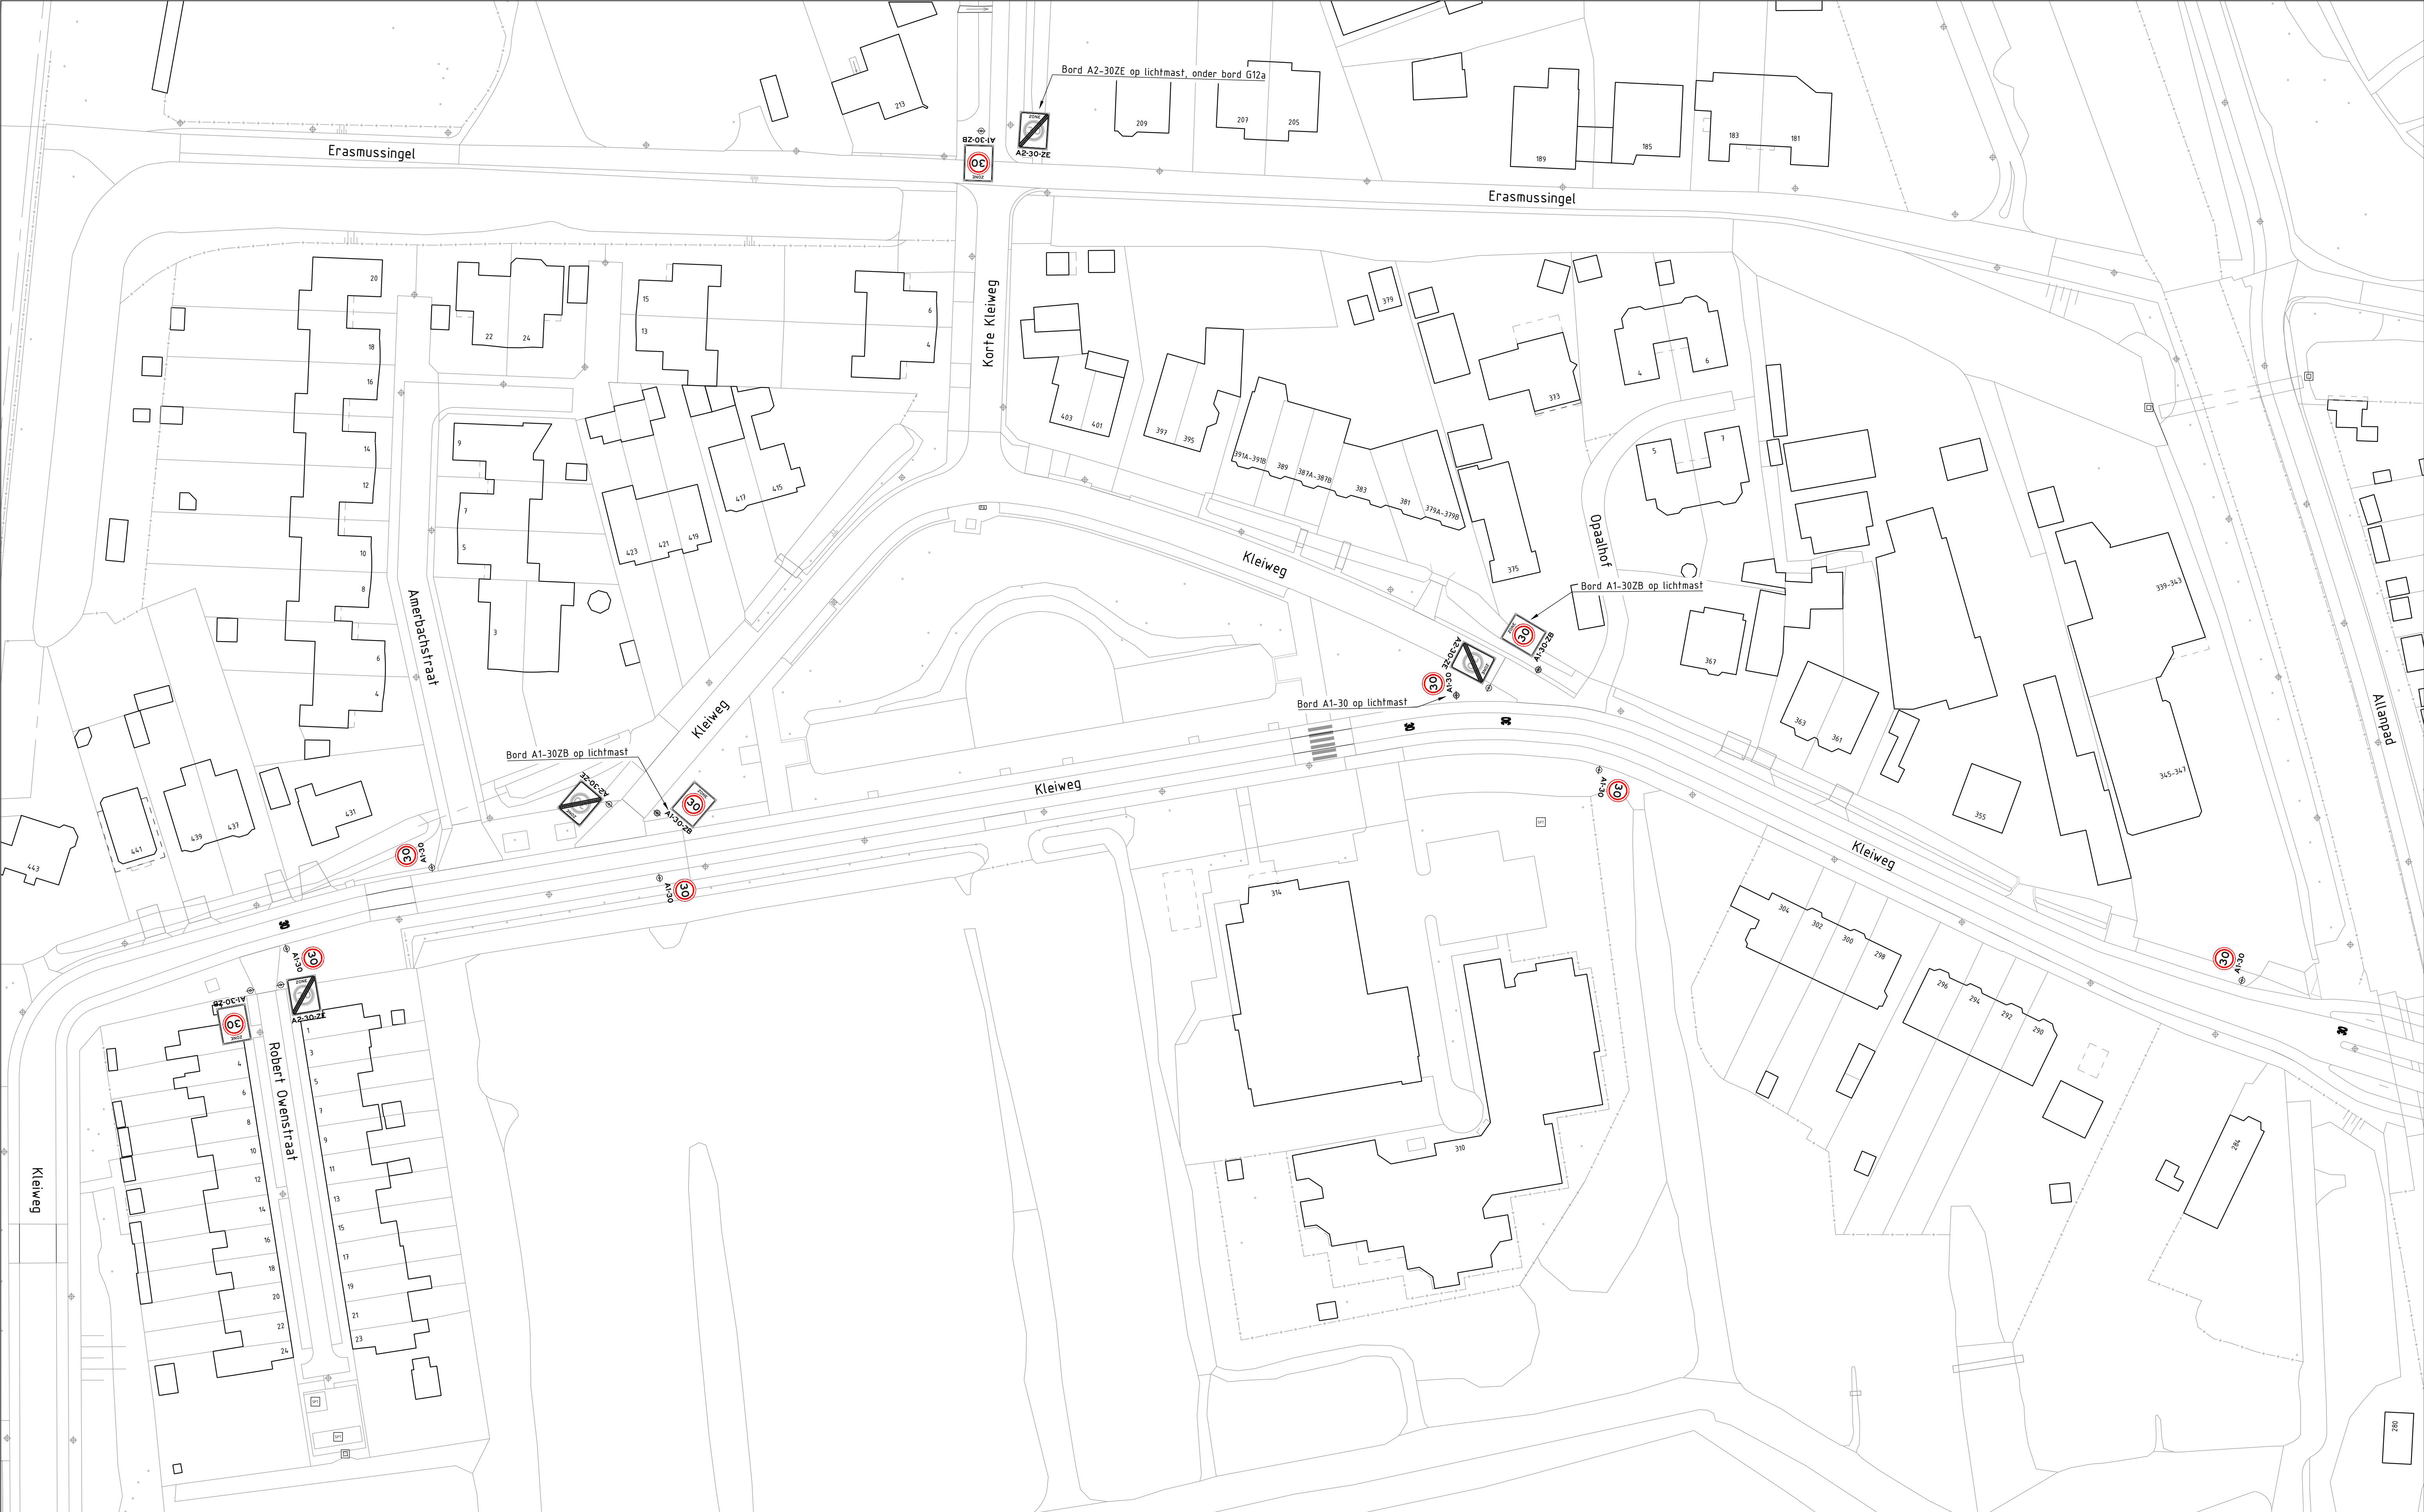

HGG	19-02-2025	2
MN	19-08-2024	1
Gelekd door	Datum	Versie

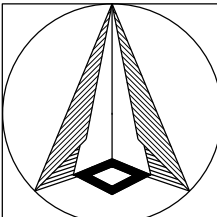


Schaal: 1:500
Formaat: A1
Buurt:

Gemeente Rotterdam
Stadsontwikkeling
Mobiliteit

Bestandsnaam: MOB24-373_Kleiweg Aanpak 30_DO.dwg
Bladnr:
MOB 24-373
1/1



HGG	19-02-205	2
MN	19-08-2024	1
Gelekd door	Datum	Versie

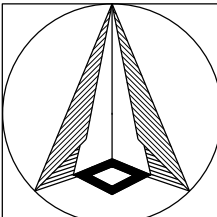

Schaal: 1:500
Formaat: A1
Buurt:

Gemeente Rotterdam
Stadsontwikkeling
Mobiliteit

Voorlopig Ontwerp
Dirk van der Kooijweg
Aanpak 30

Bestandsnaam: MOB24-374_Dirk van der Kooijweg Aanpak 30_DO

MOB 24-374

Bladnr:
1/1

