

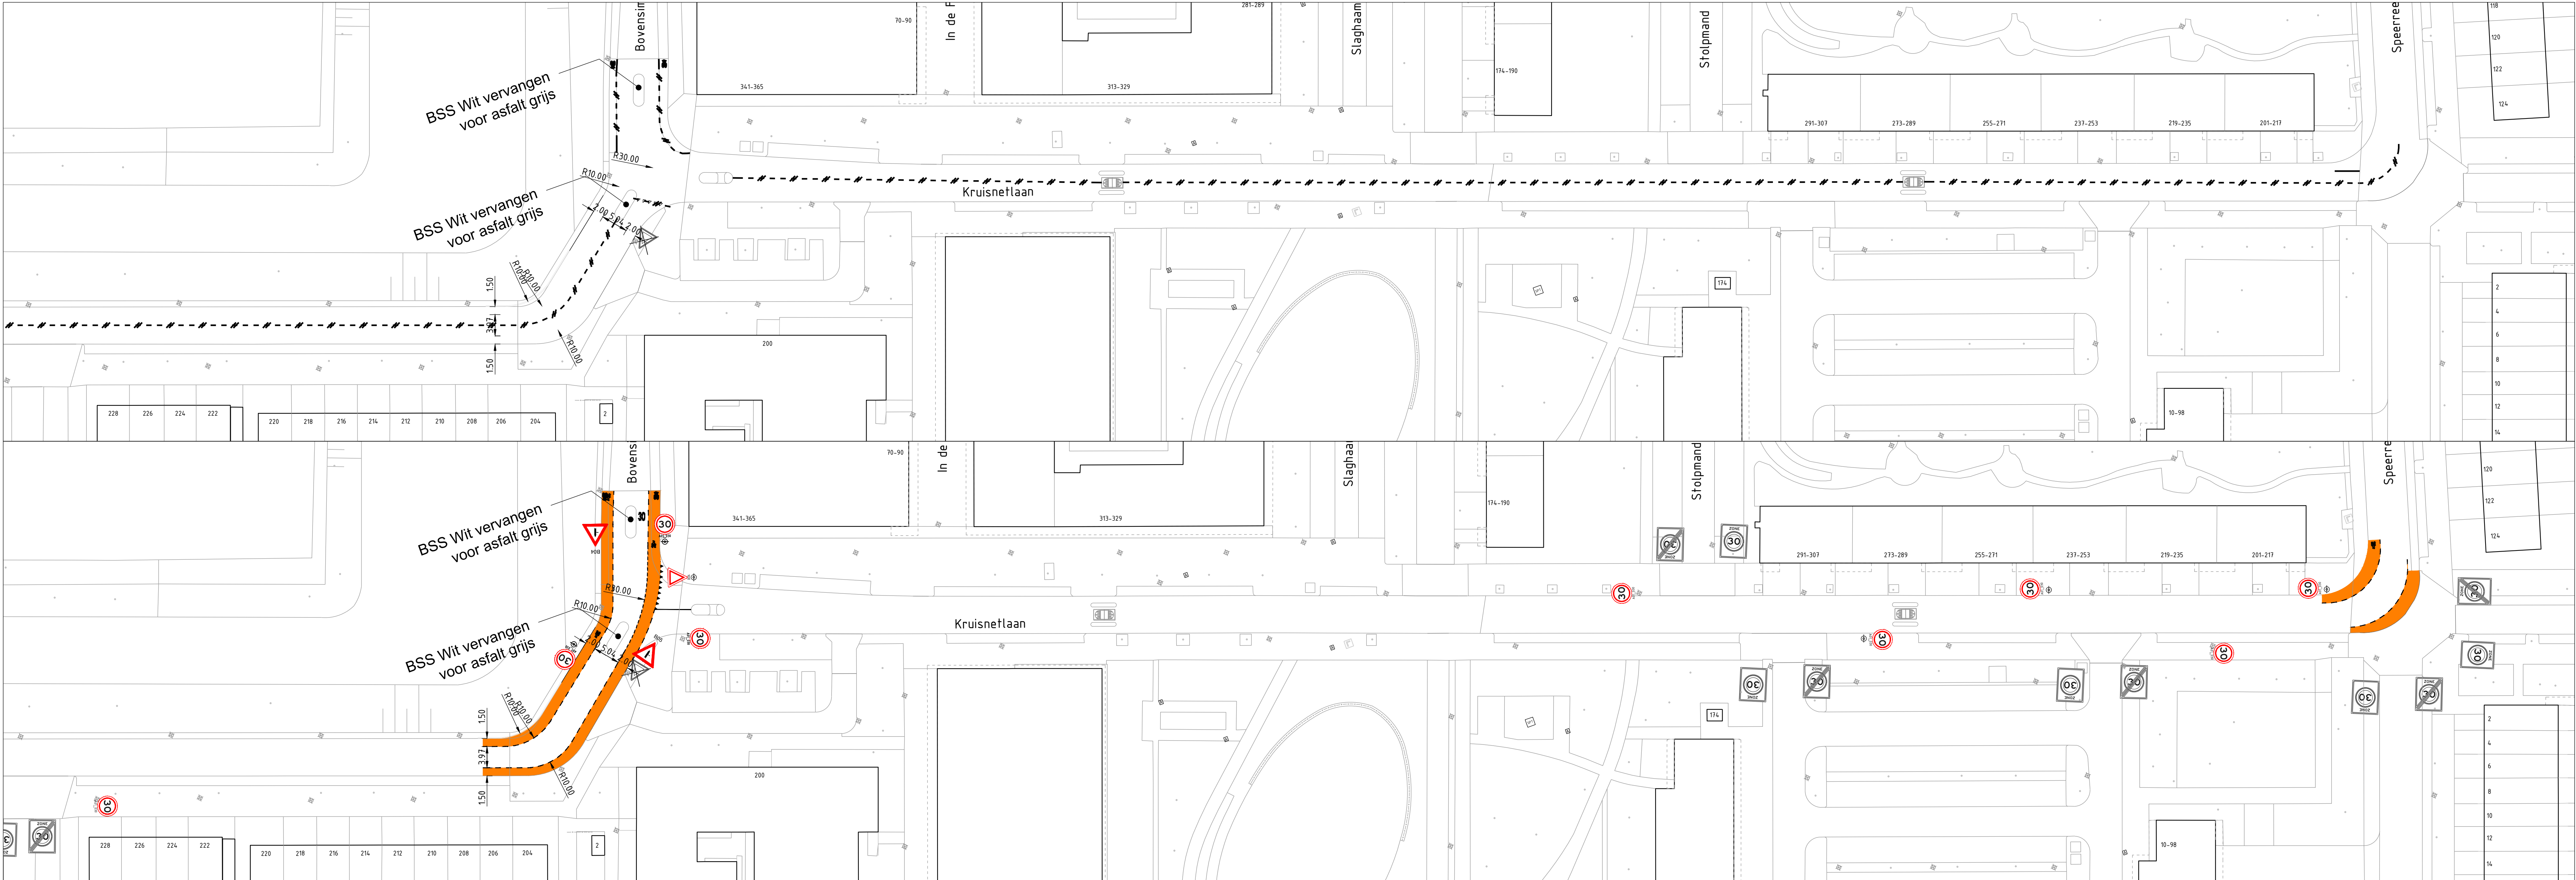
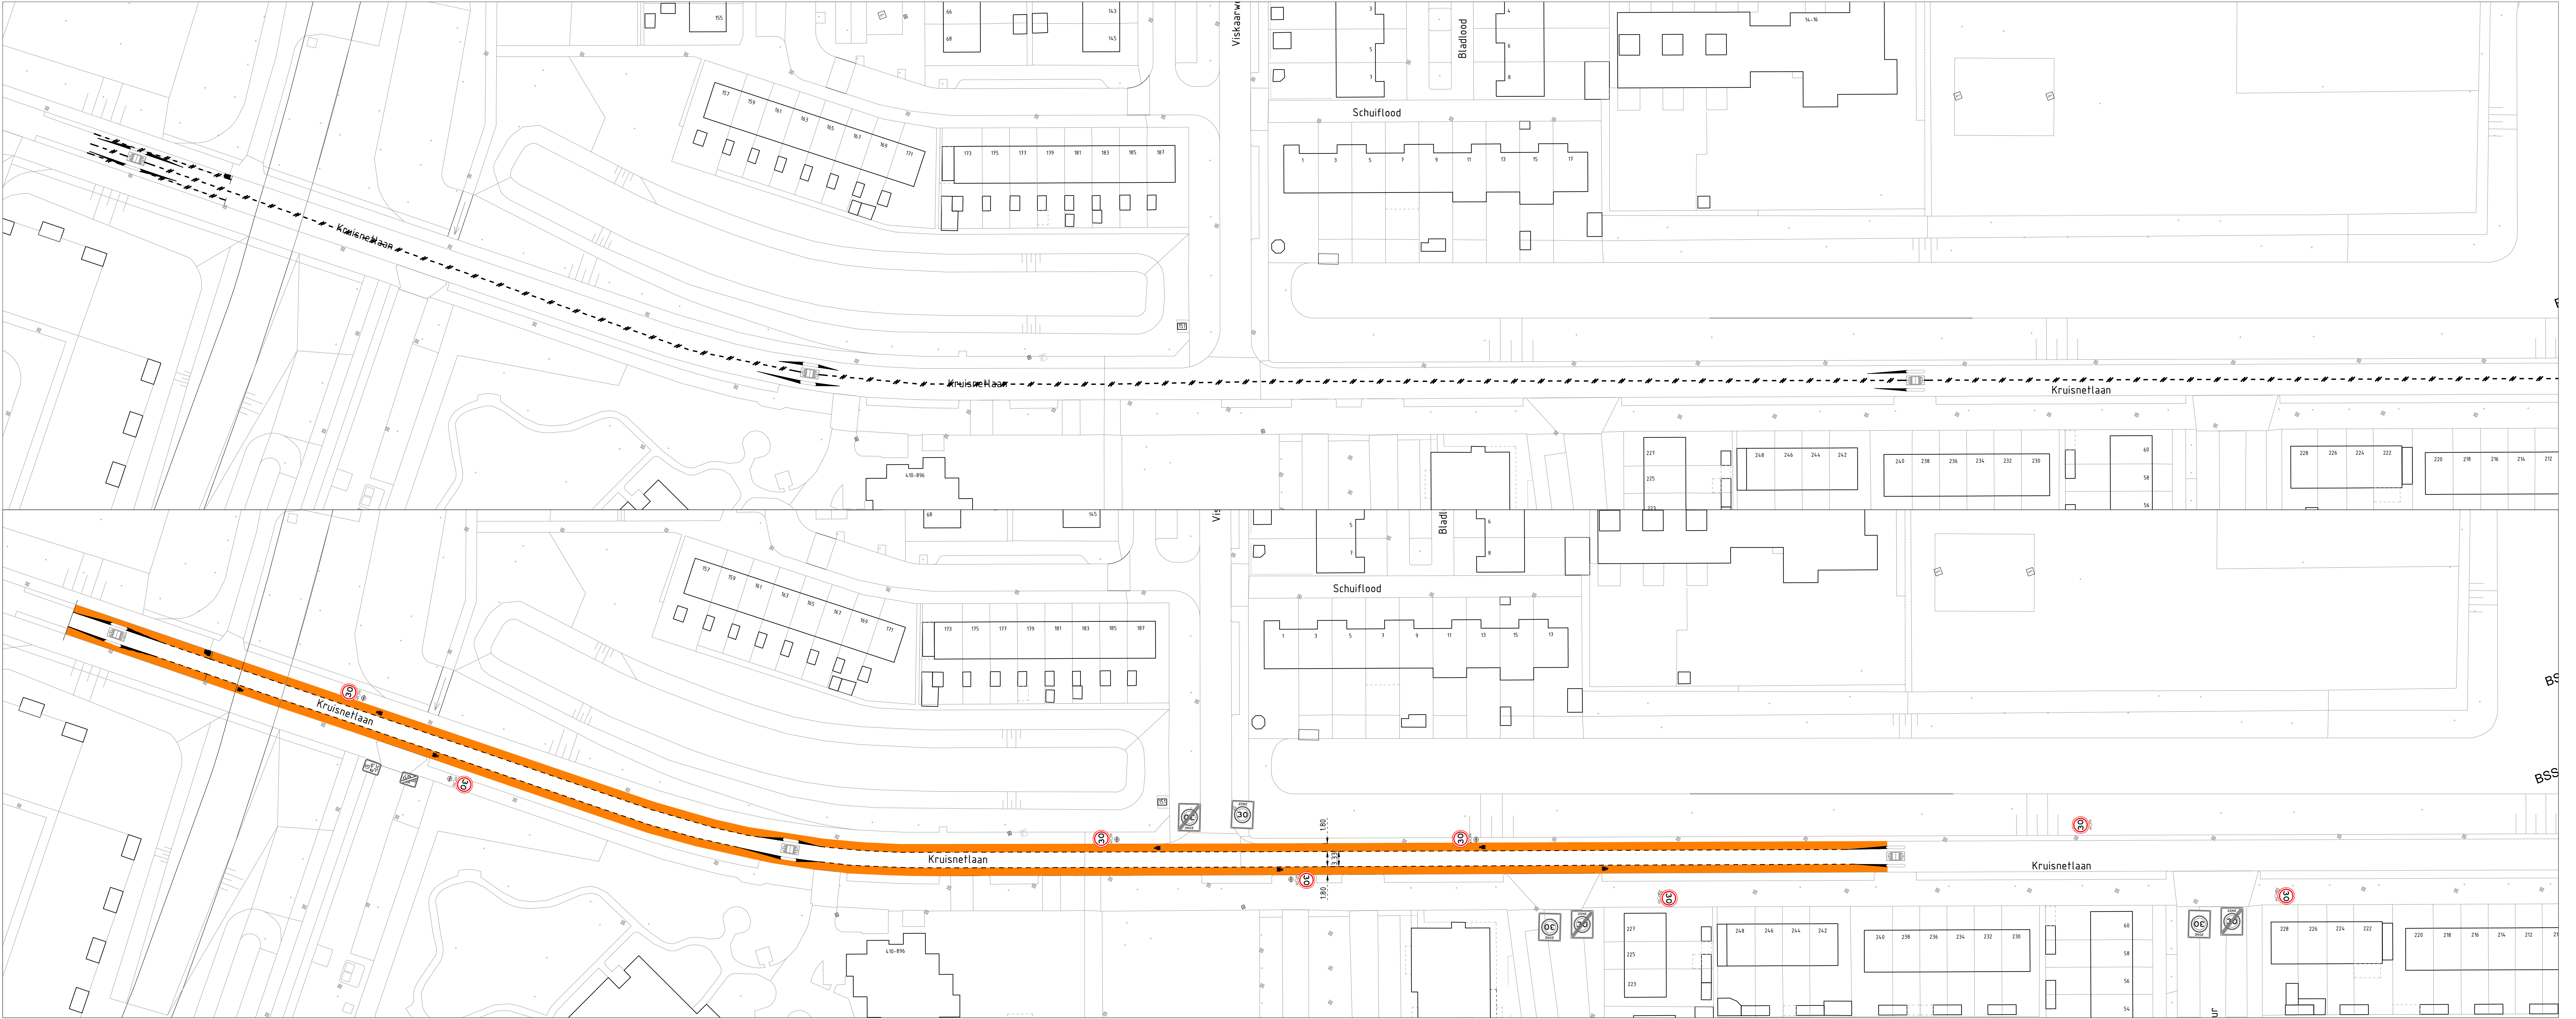


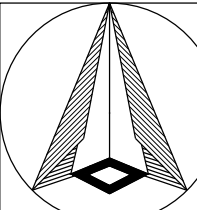

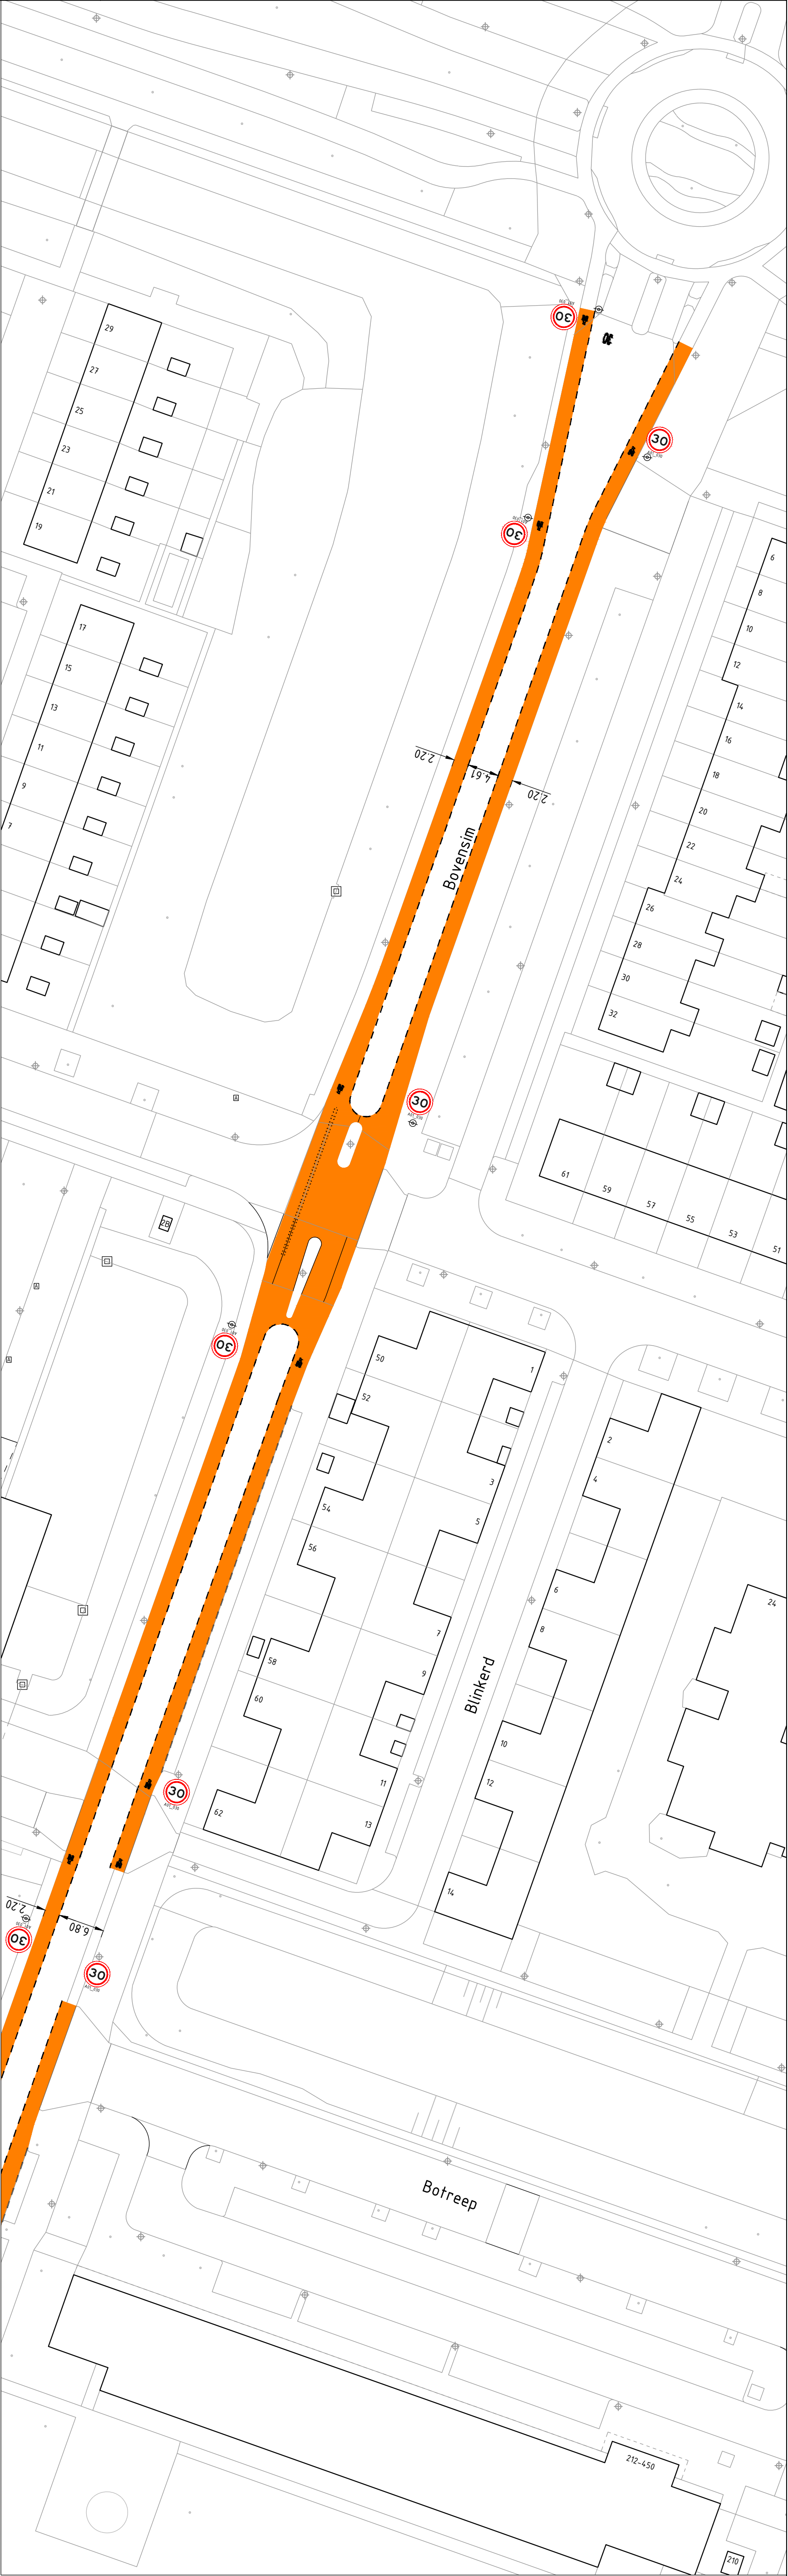

Voorlopig Ontwerp
Bovensim
Aanpak 30

Schaal: 1:500
Formaat: A0
Bouw:


Gemeente Rotterdam
Stadsontwikkeling
Mobiliteit

JPO	19-02-2025	3
HSG	14-10-2024	2
Gekend door	Datum	Versie

Bestandsnaam: MOB24-318_Bovensim Aanpak 30_DO_V2.dwg

Mobility


1/1

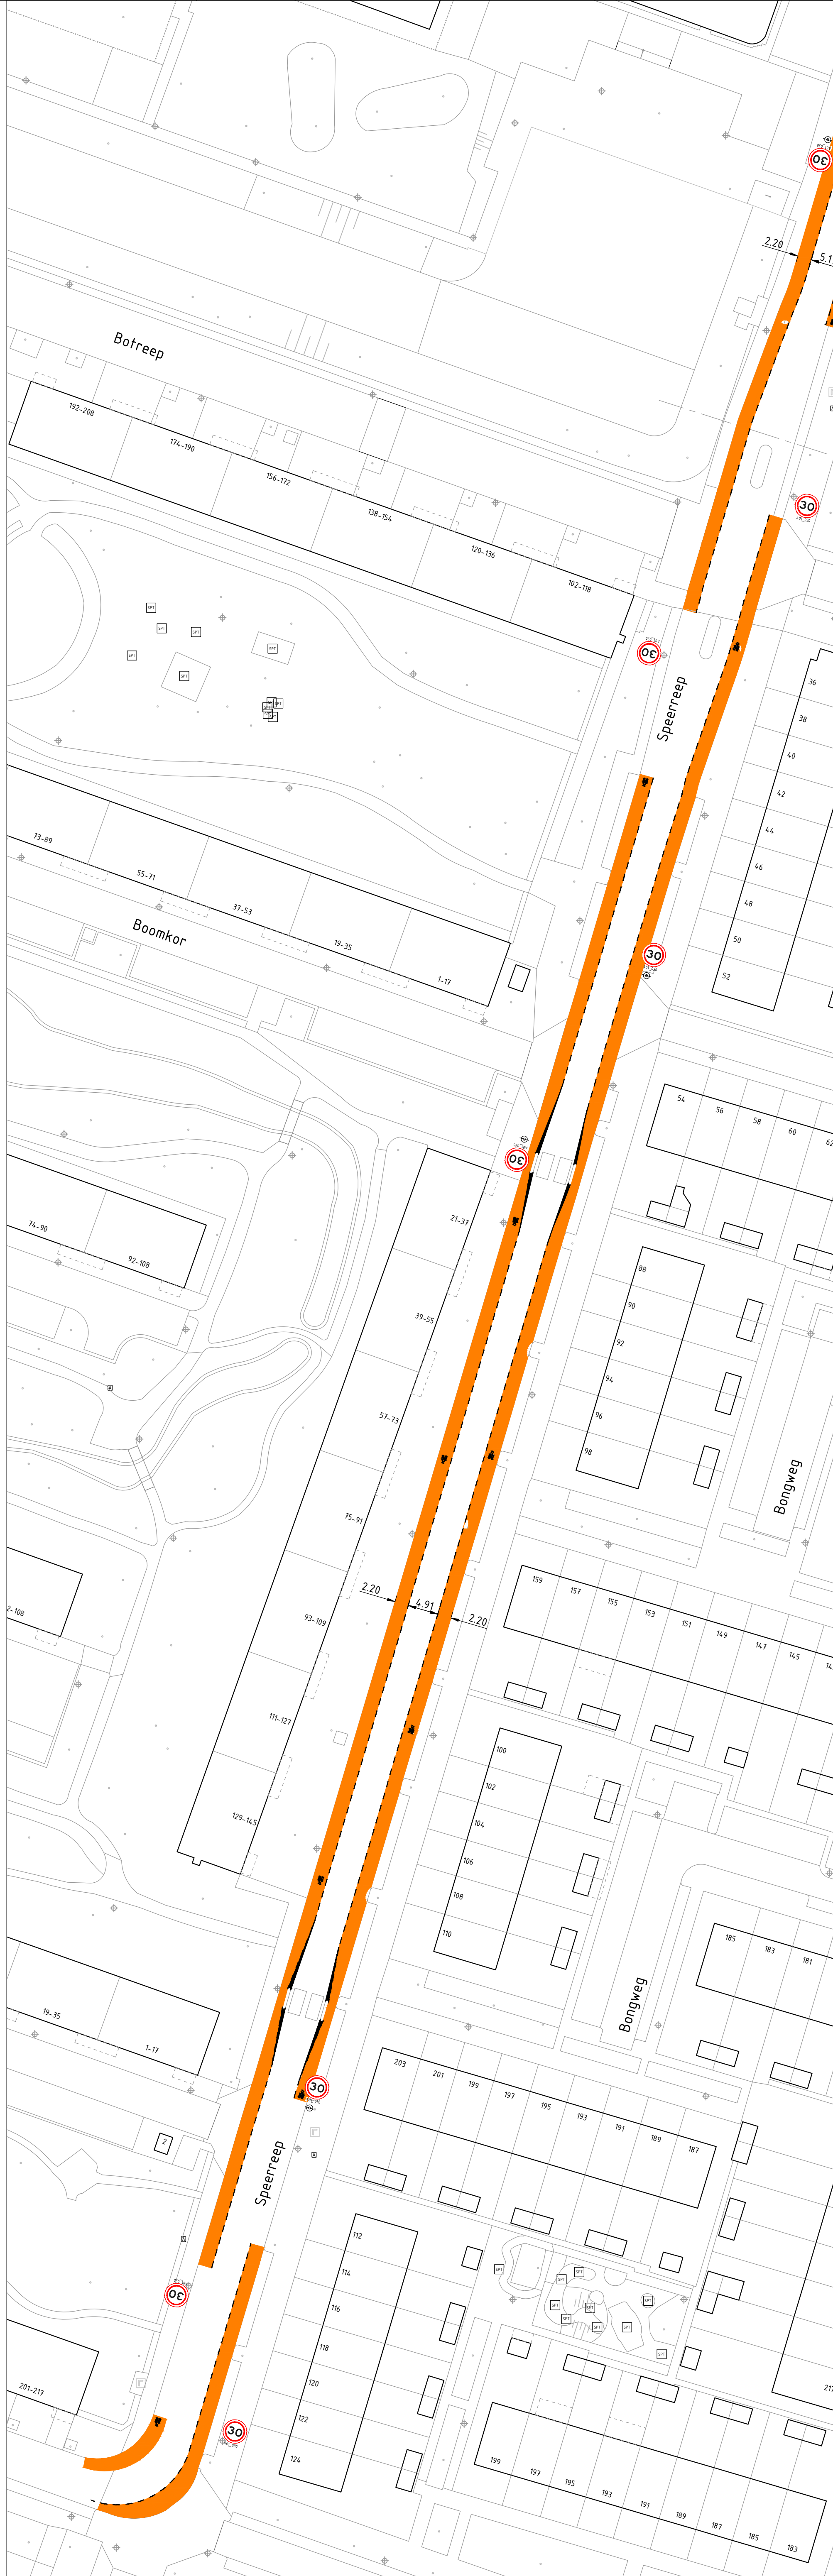





JFD	19-02-2024	3
HGD	14-10-2024	2
Getekend door	Datum	Versie

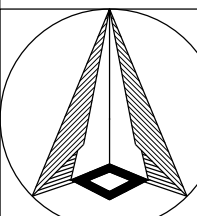


Voorlopig Ontwerp
Endenhout
Aanpak 30




Schaal: 1:500
Formaat: A0
Blad:

Bestandsnaam: MOB24-329_Endenhout Aanpak 30_DO_V2.dwg
Tekenr:
1/1

MOB 24-329

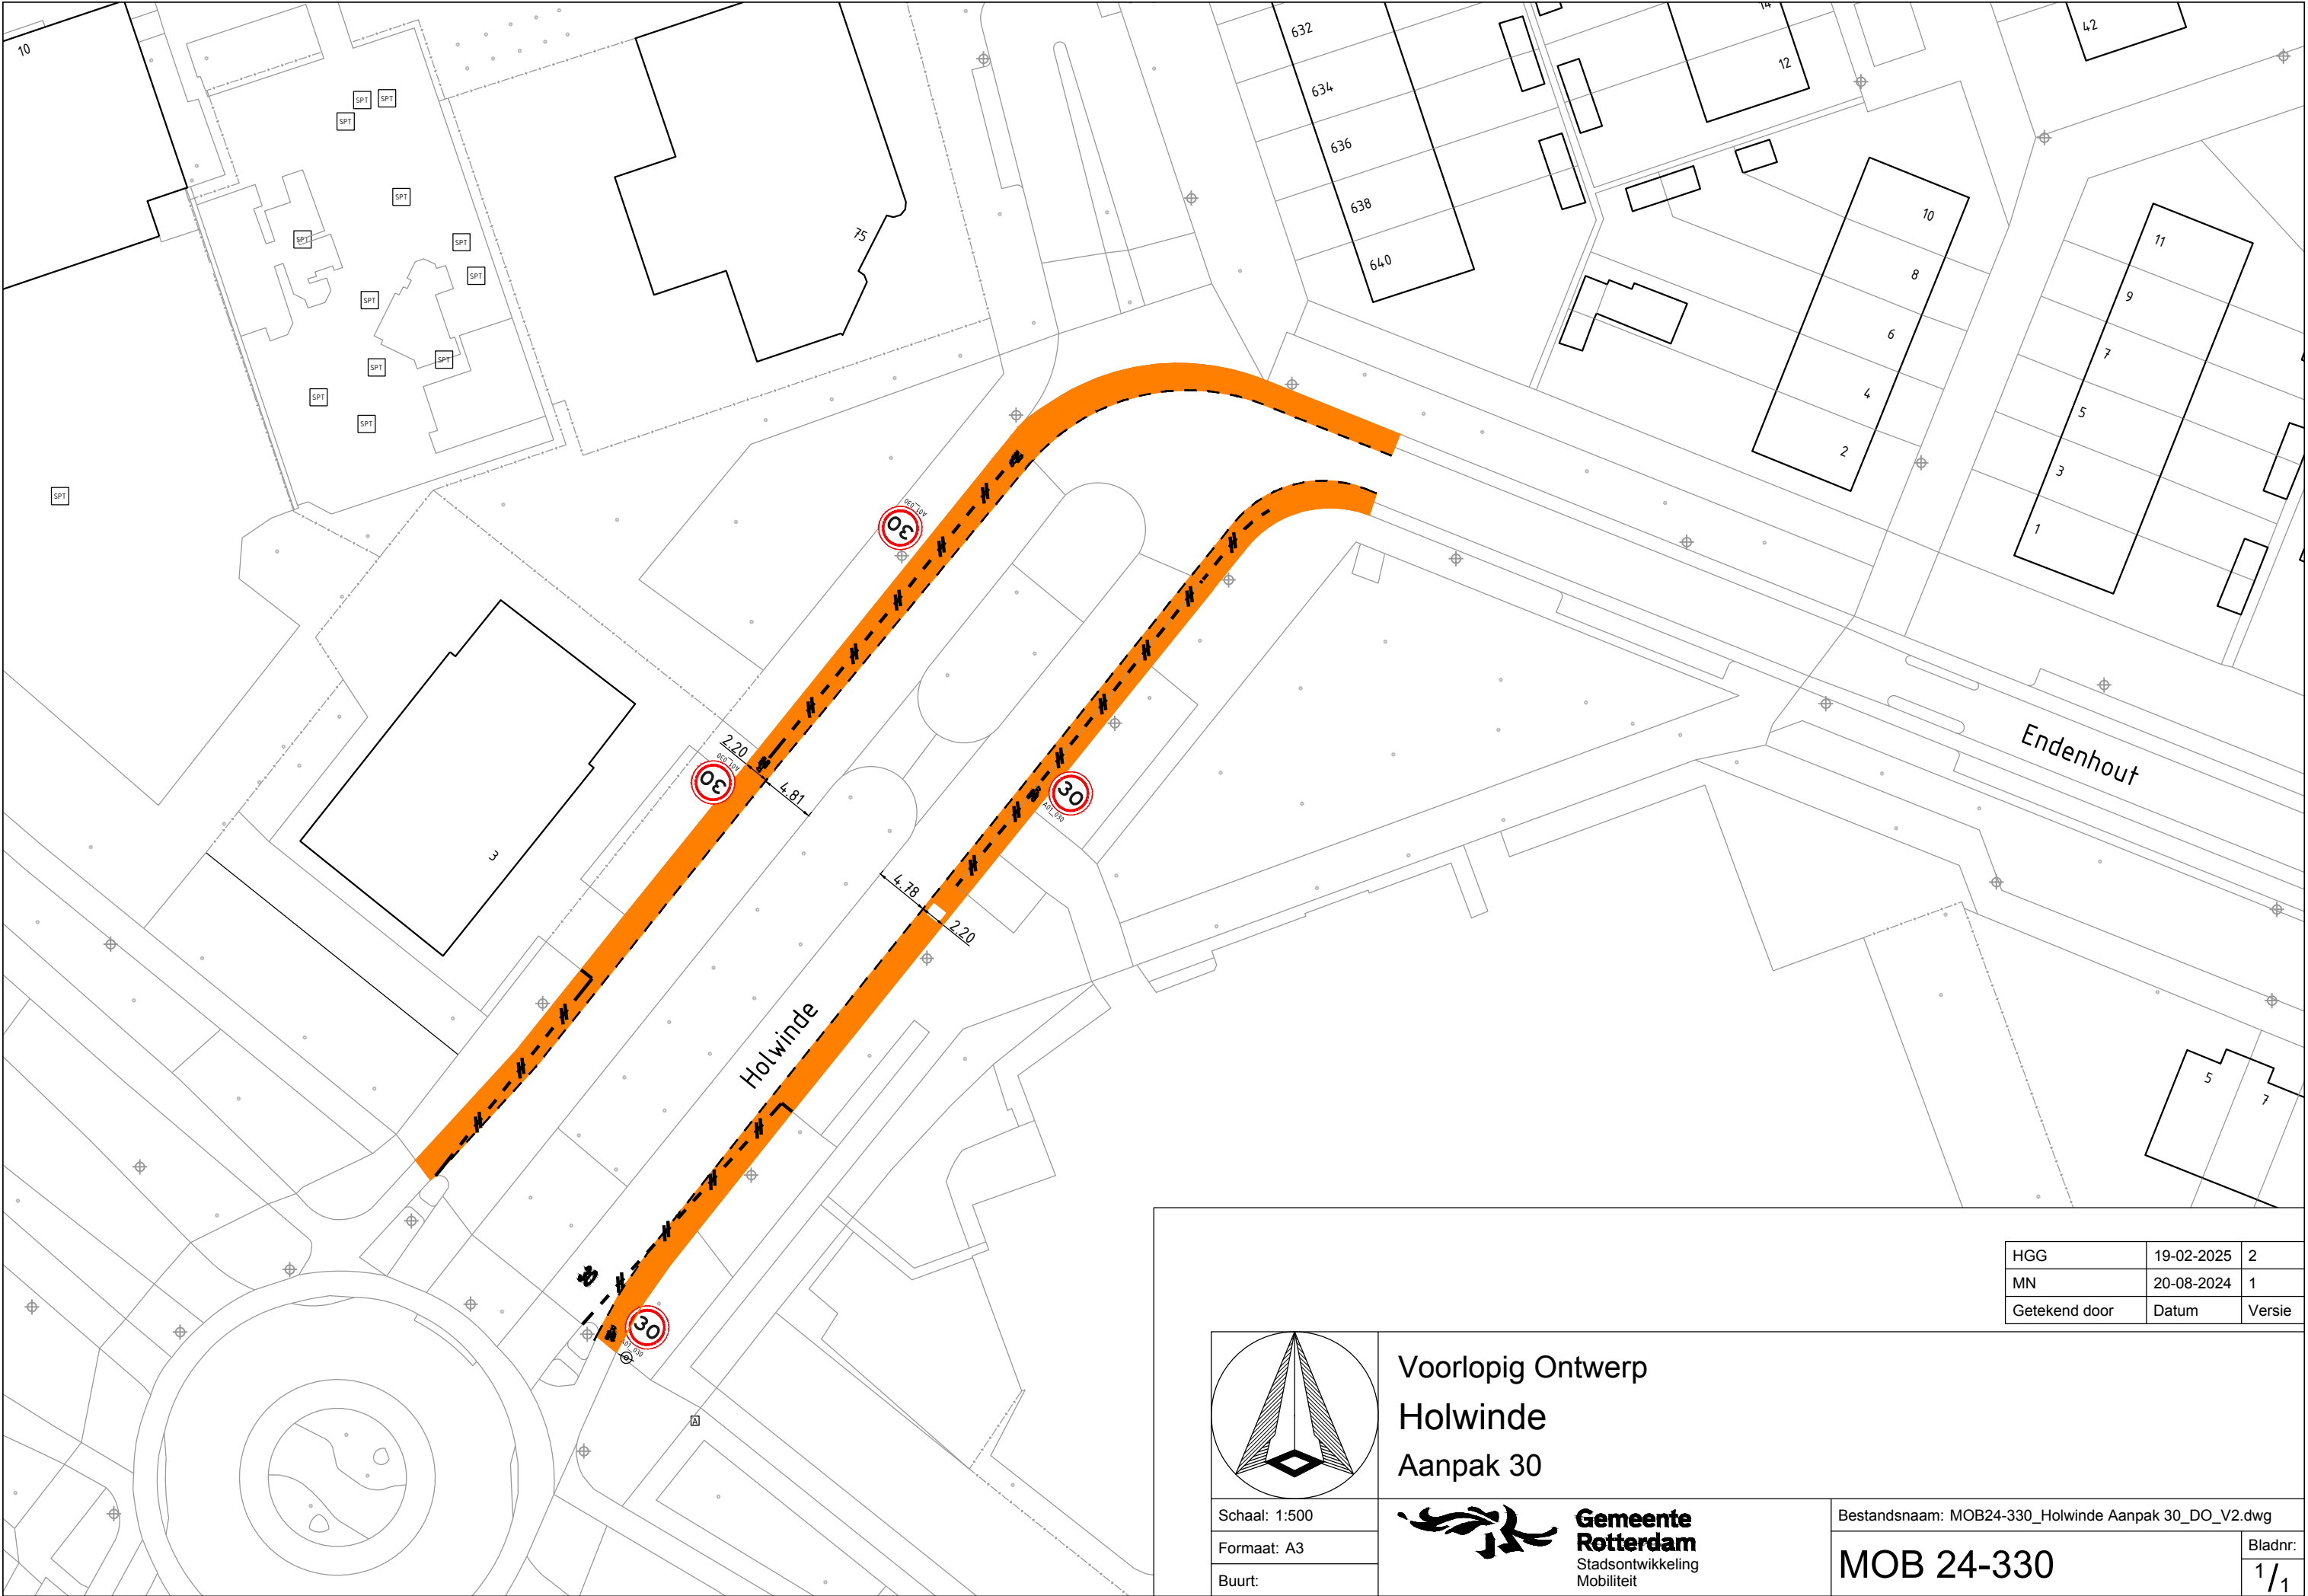

HGG	19-02-2025	2
MN	20-08-2024	1
Getekend door	Datum	Versie

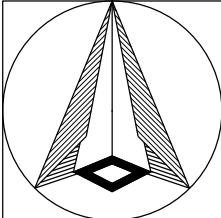

Schaal: 1:500
Formaat: A3
Buurt:

Voorlopig Ontwerp
Holwinde
Aanpak 30




**Gemeente
Rotterdam**
Stadsontwikkeling
Mobiliteit

Bestandsnaam: MOB24-330_Holwinde Aanpak 30_DO_V2.dwg

MOB 24-330

HGG	19-02-2025	2
MN	20-08-2024	1
Getekend door	Datum	Versie

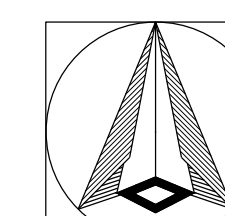

Voorlopig Ontwerp
Tijmweg
Aanpak 30







Schaal: 1:500
Formaat: A0
Buurt:

Bestandsnaam: MOB24-331_Tijl
MOB 24-331

Bestandsnaam: MOB24-331_Tijlweg Aanpak 30_DO.dwg	
MOB 24-331	Blad 1 / 1



Bladnr:
1 / 1

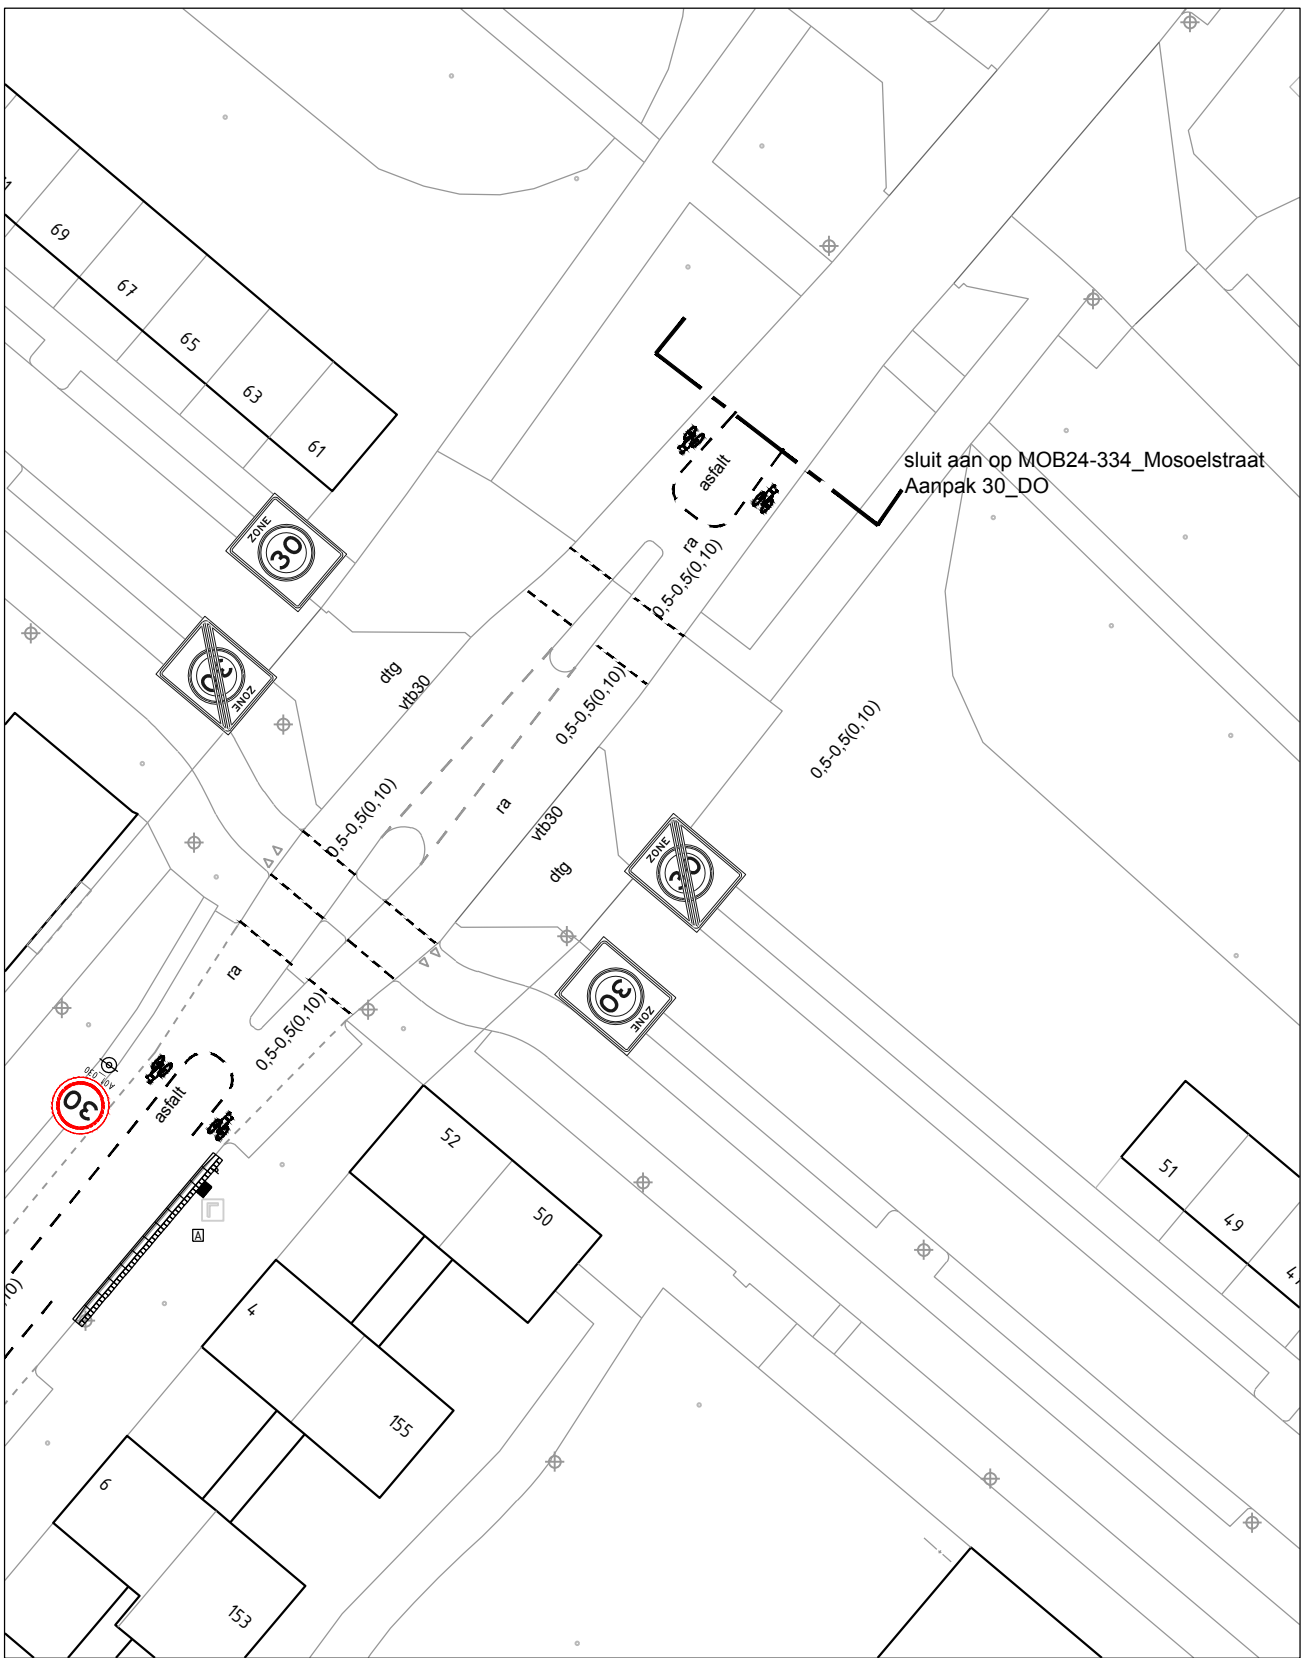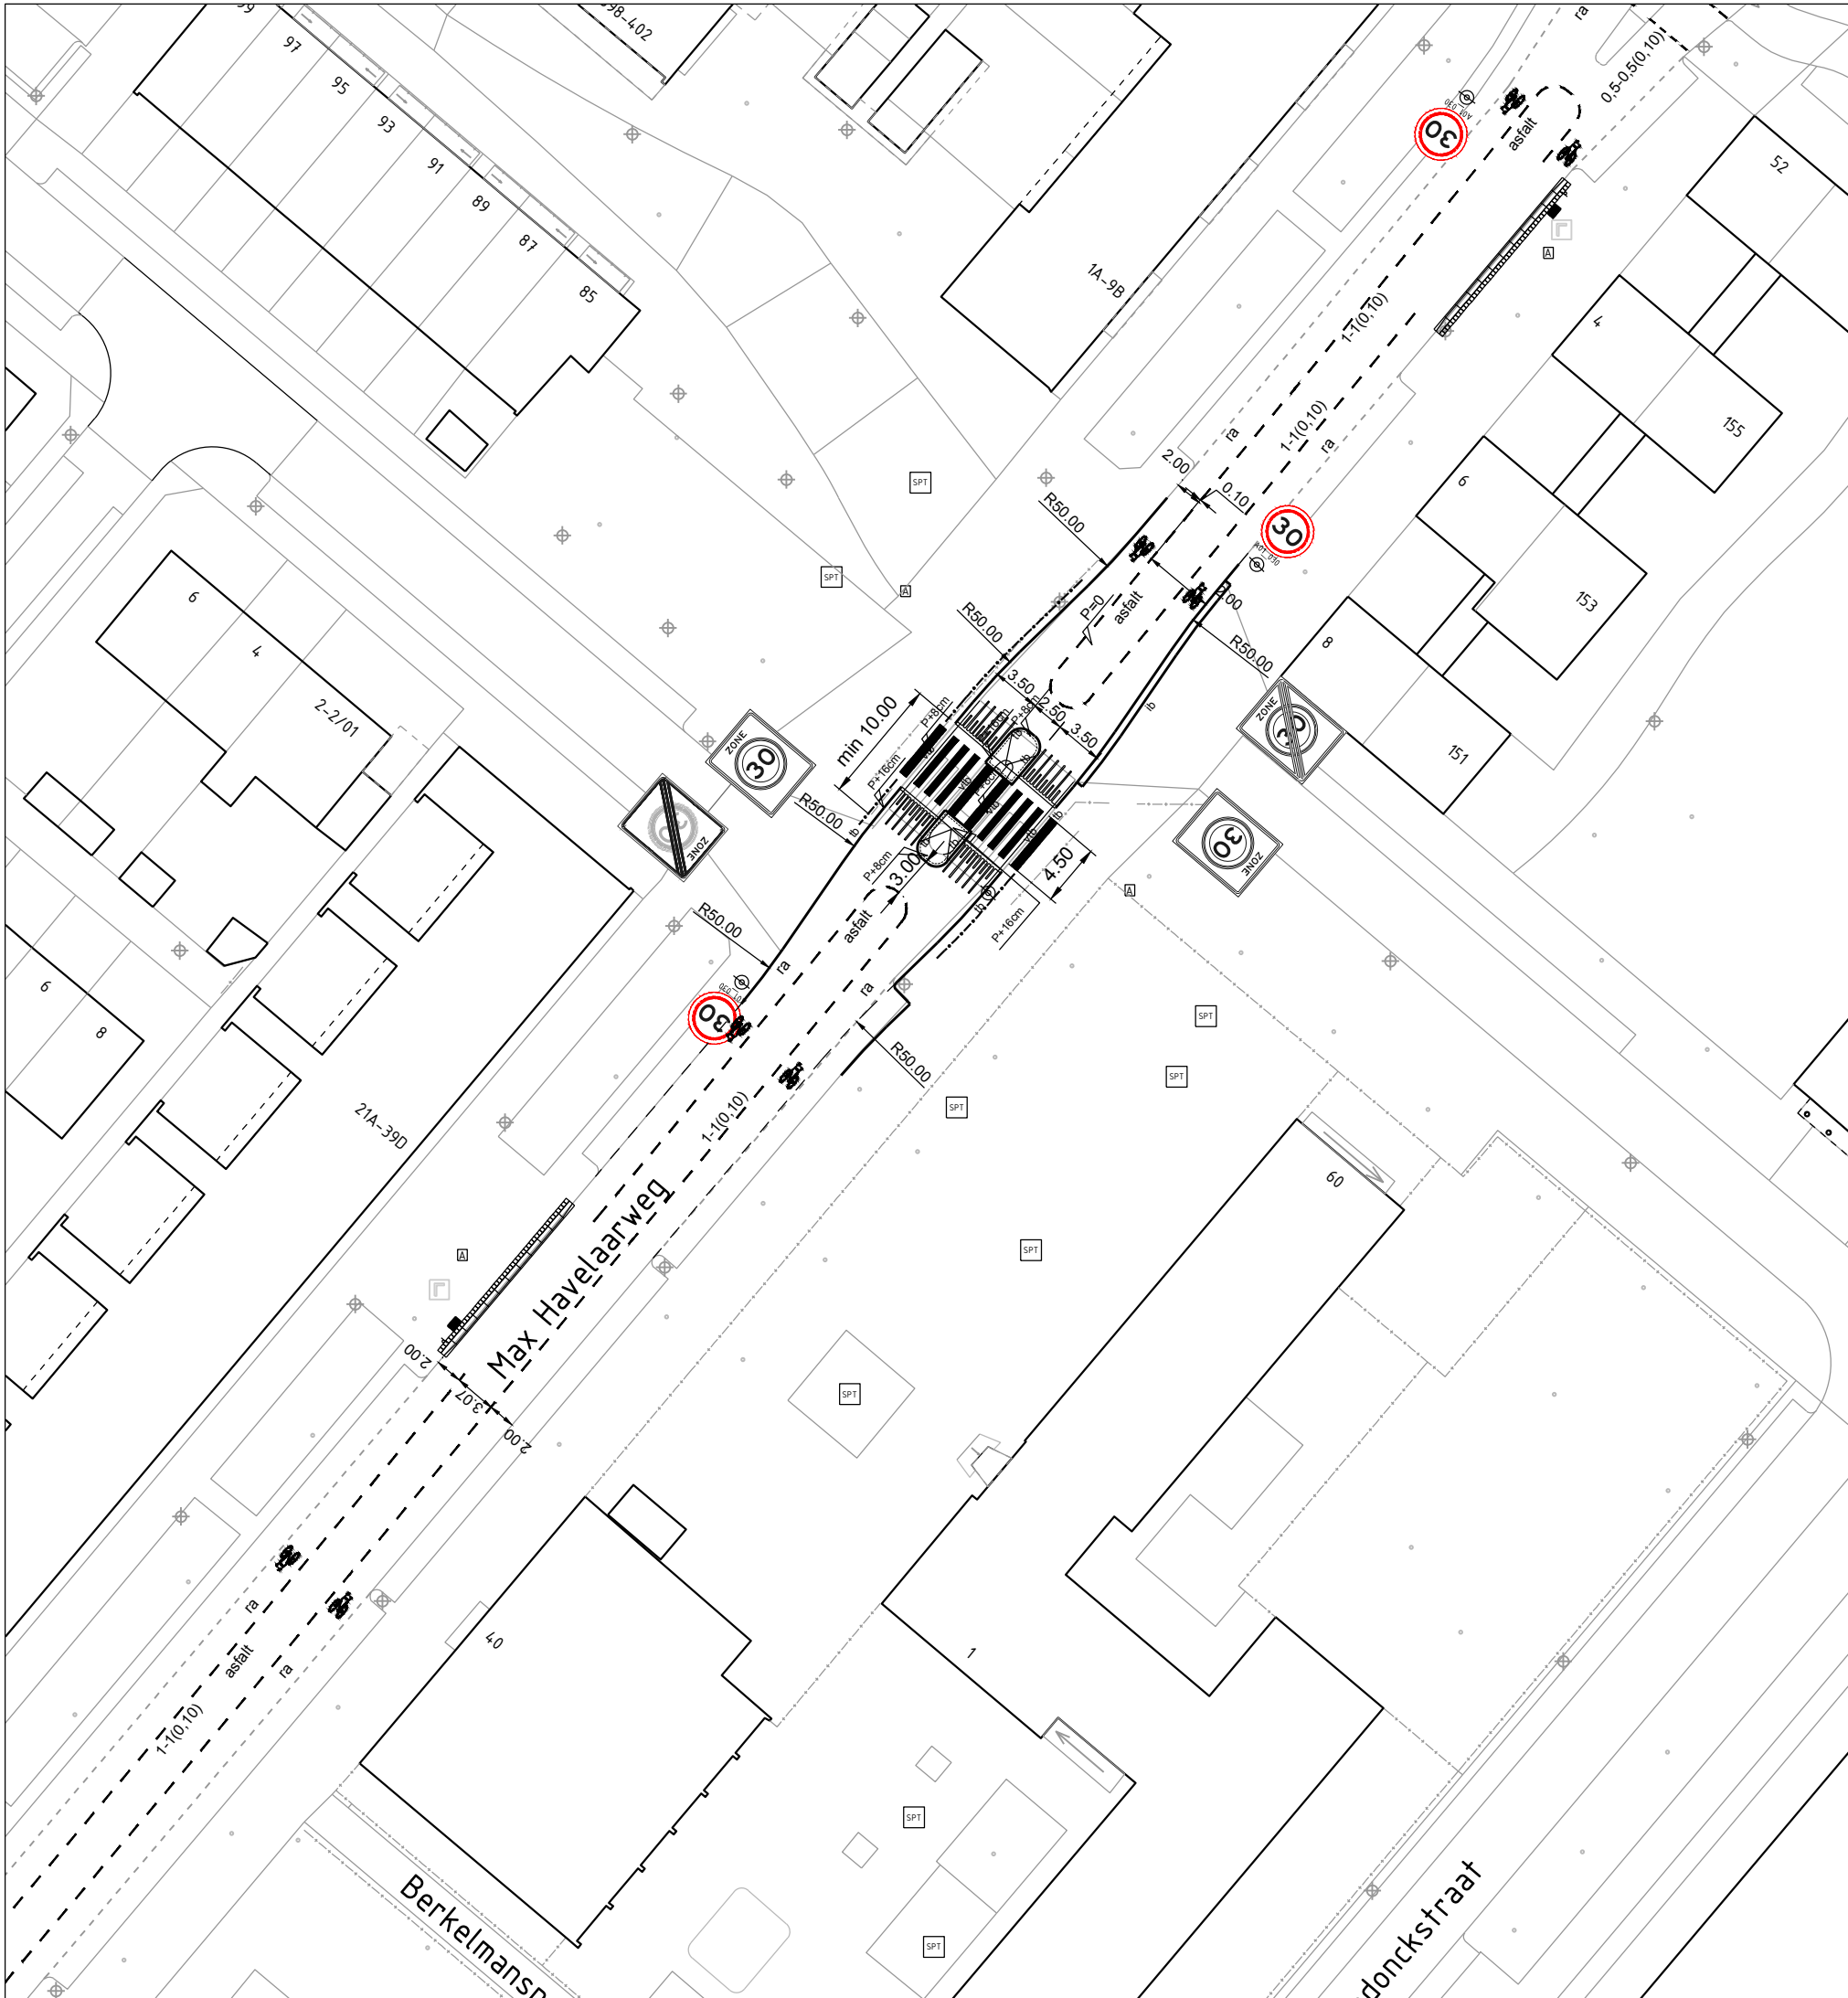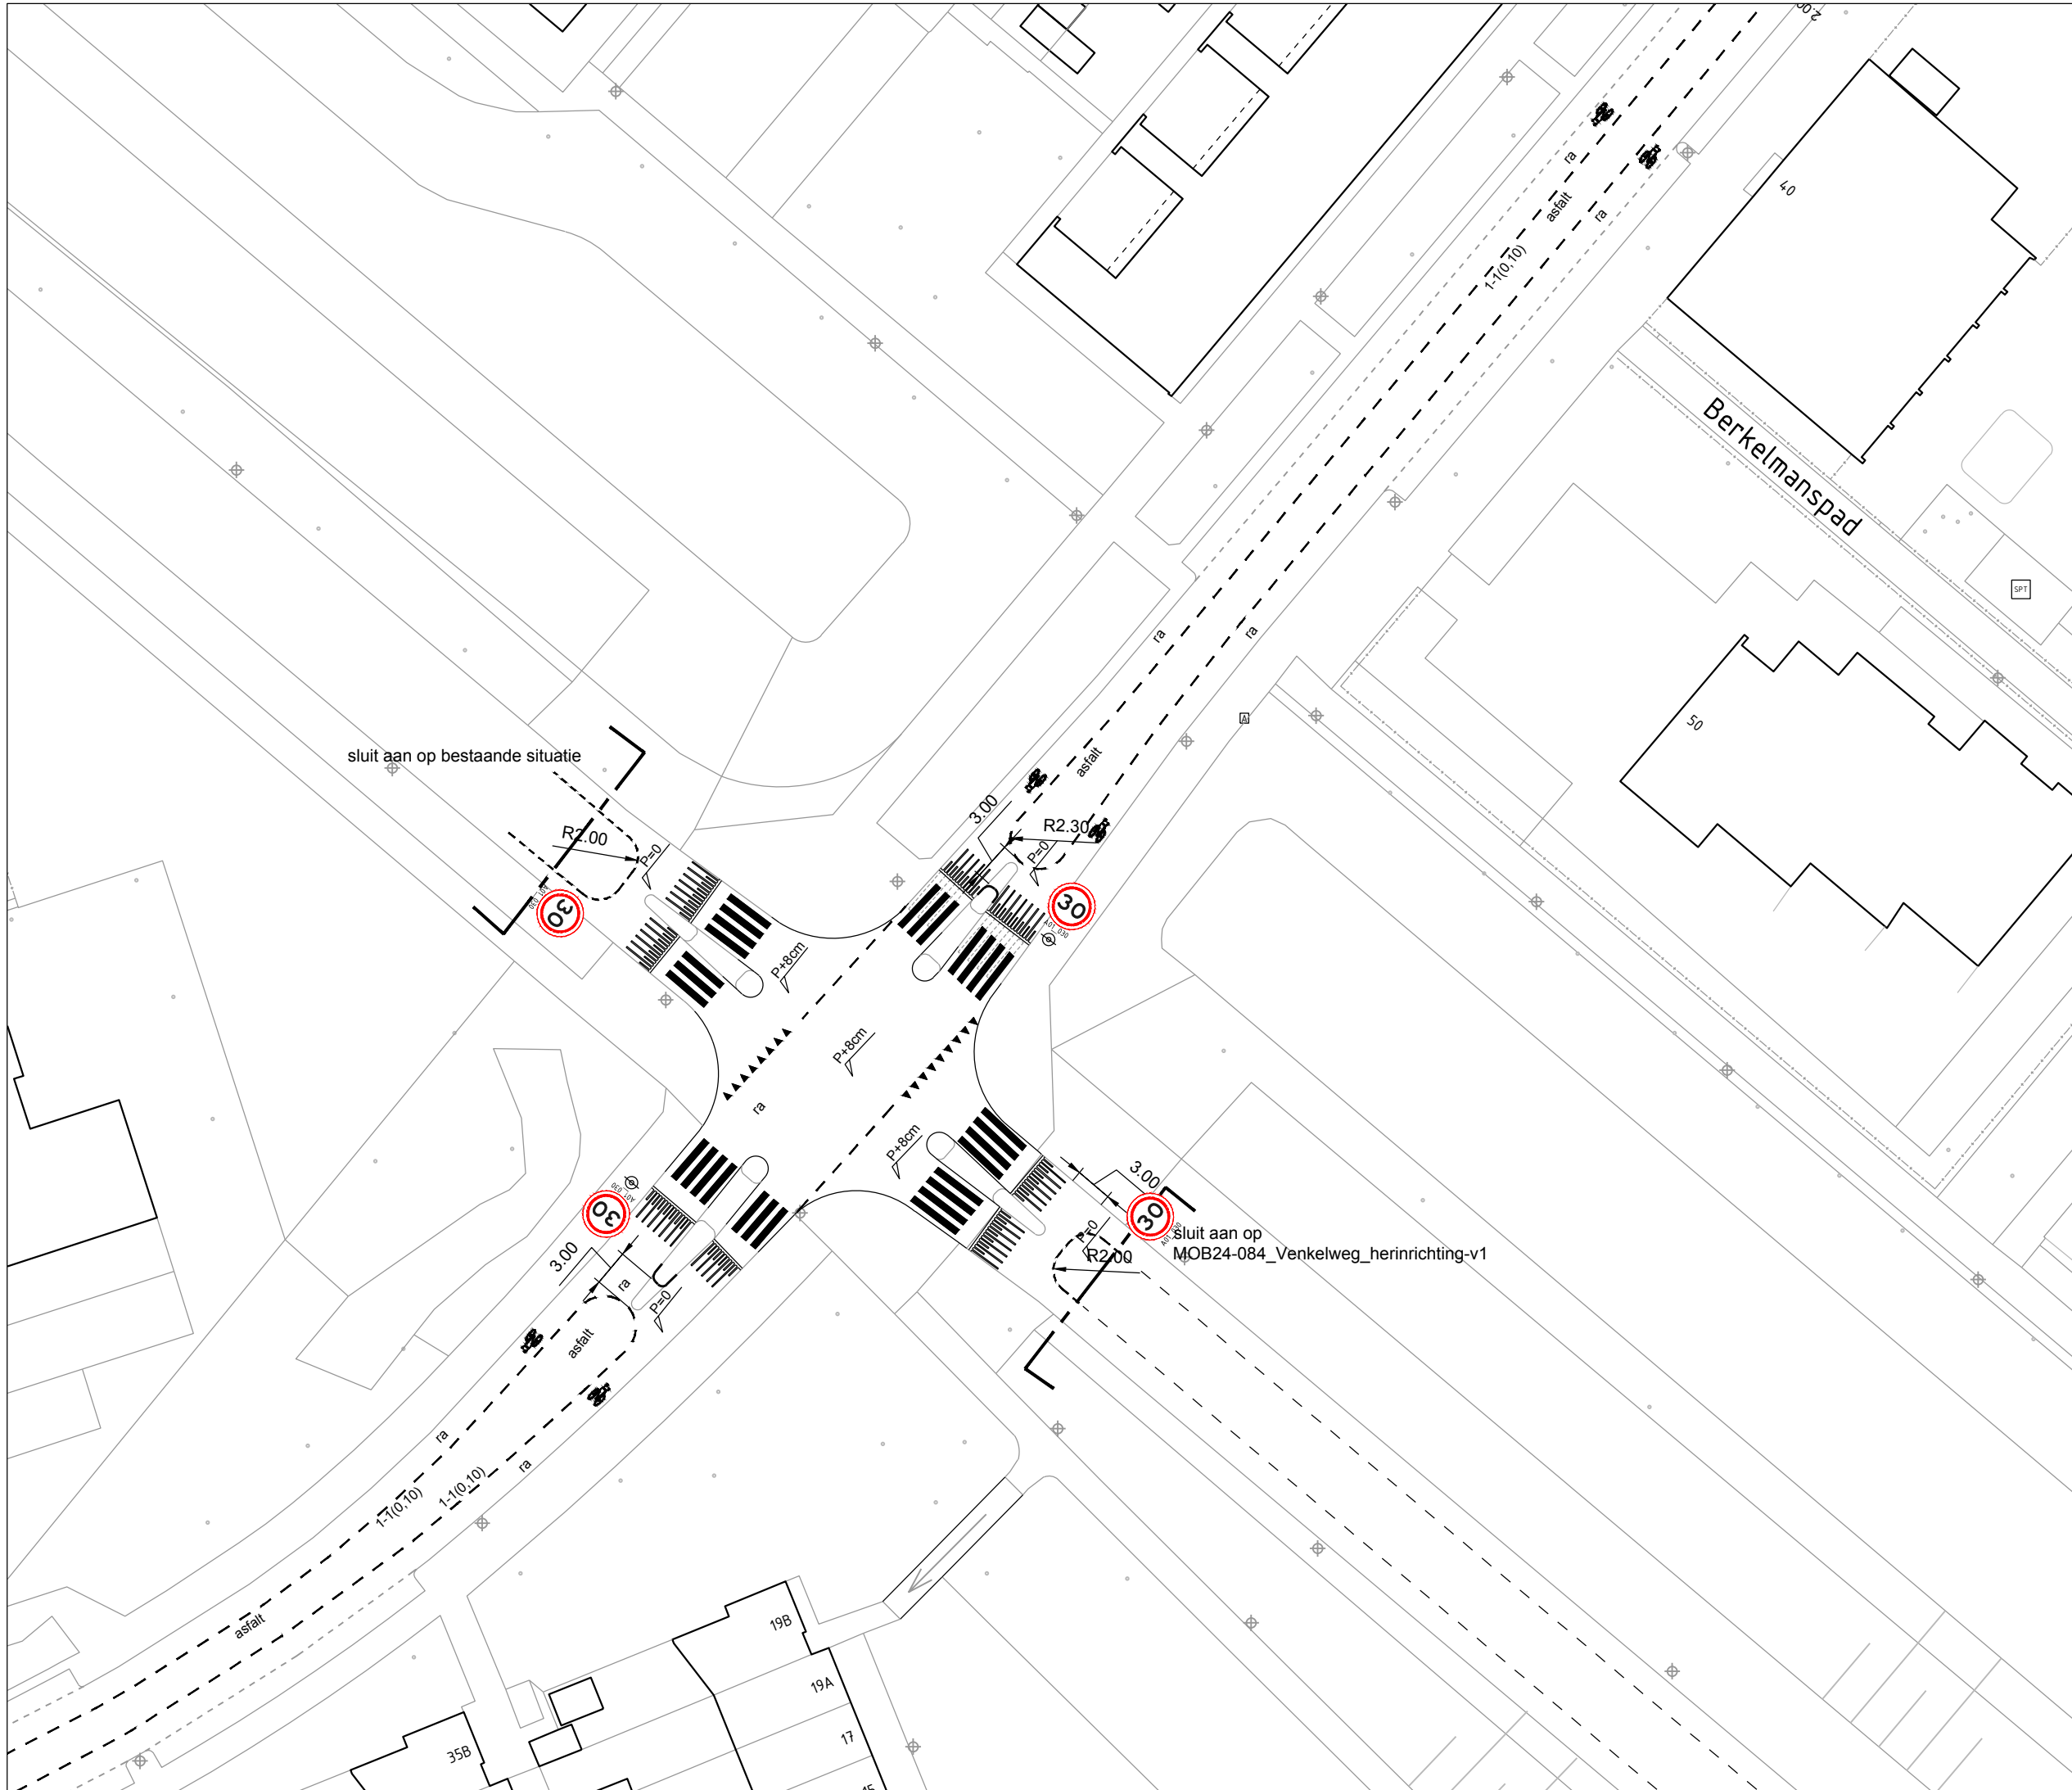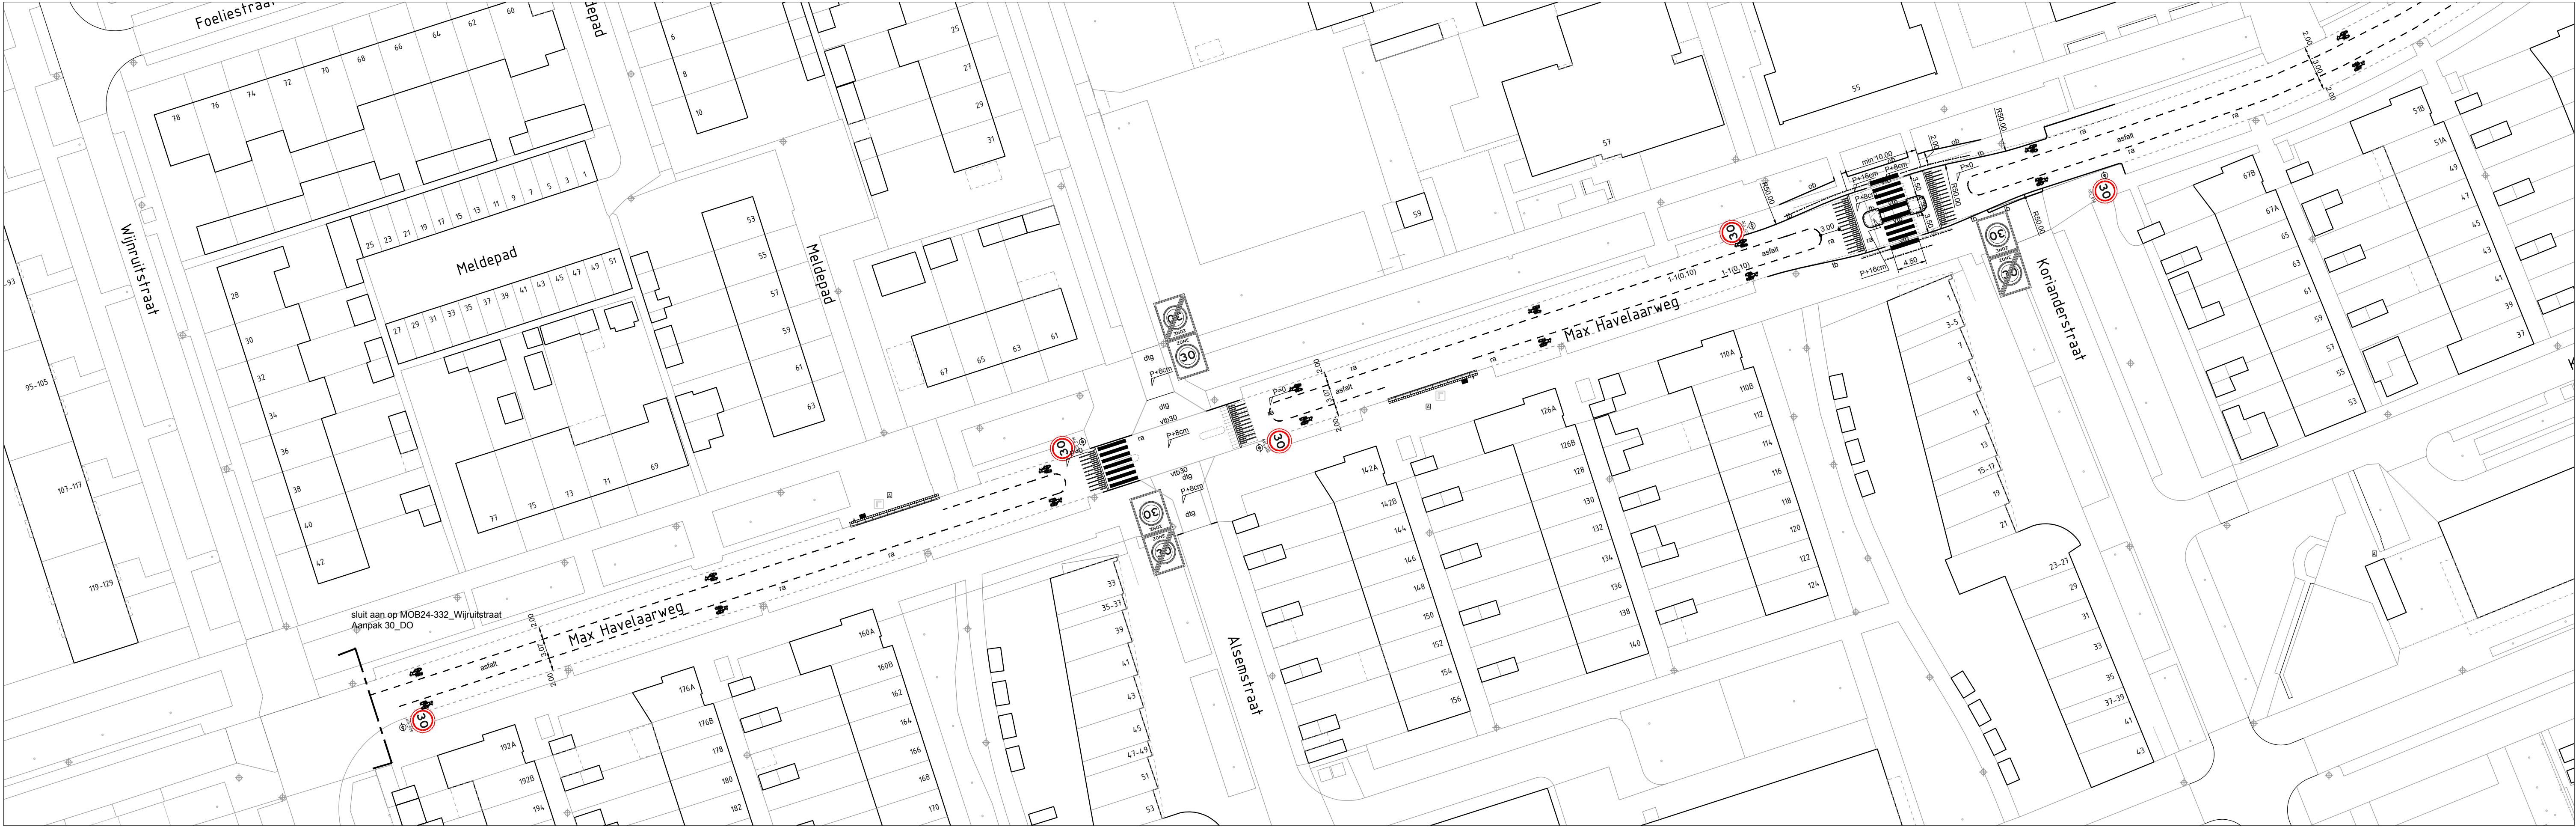

Legenda:

tb	trottoirband	ra	roodasfalt
vtb	verlaagde trottoirband	as	asfalt
vtb30	verlaagde trottoirband 30cm breed	gr	gras of lage beplanting (ntb)
ob	opsluitband		lichtmast verplaatsen
ib	inritband		invalidenrit
ttg	trottoirtegels grijs 30x30x4cm		oversteekmarkering 180x60cm
dtg	trottoirtegels grijs 30x15x8cm		of de volledige breedte van de VOP

Aansluiting Venkelweg toegevoegd


JFD	30-09-2024	2
JFD	13-09-2024	2
MN	20-08-2024	1
Getekend door	Datum	Versie



sluit aan op MOB24-333_Max Havelaarstraat
Aanpak 30_DO

sluit aan op MOB24-333_Max Havelaarstraat
Aanpak 30_DO

JFD	19-02-2025	3
HGG	14-10-2024	2
Getekend door	Datum	Versie

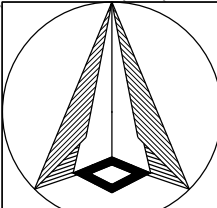

Voorlopig Ontwerp
Mosoelstraat
Aanpak 30



**Gemeente
Rotterdam**
Stadsontwikkeling
Mobiliteit


Bestandsnaam: MOB24-334_Mosoelstraat Aanpak 30_DO_V2.dwg

MOB 24-334

Bladnr:
1/1



JFD	19-02-2024	3
HGG	14-10-2024	2
Geleend door	Datum	Versie

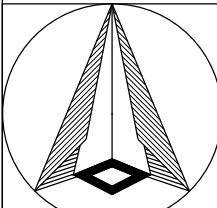

Voorlopig Ontwerp
Oude Wal
Aanpak 30



Schaal: 1:500
Formaat: A1
Buurt:



Bestandsnaam: MOB24-335_Oude Wal Aanpak 30_DO_V2.dwg
Bladnr: 1/1

MOB 24-335



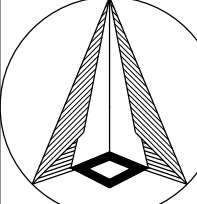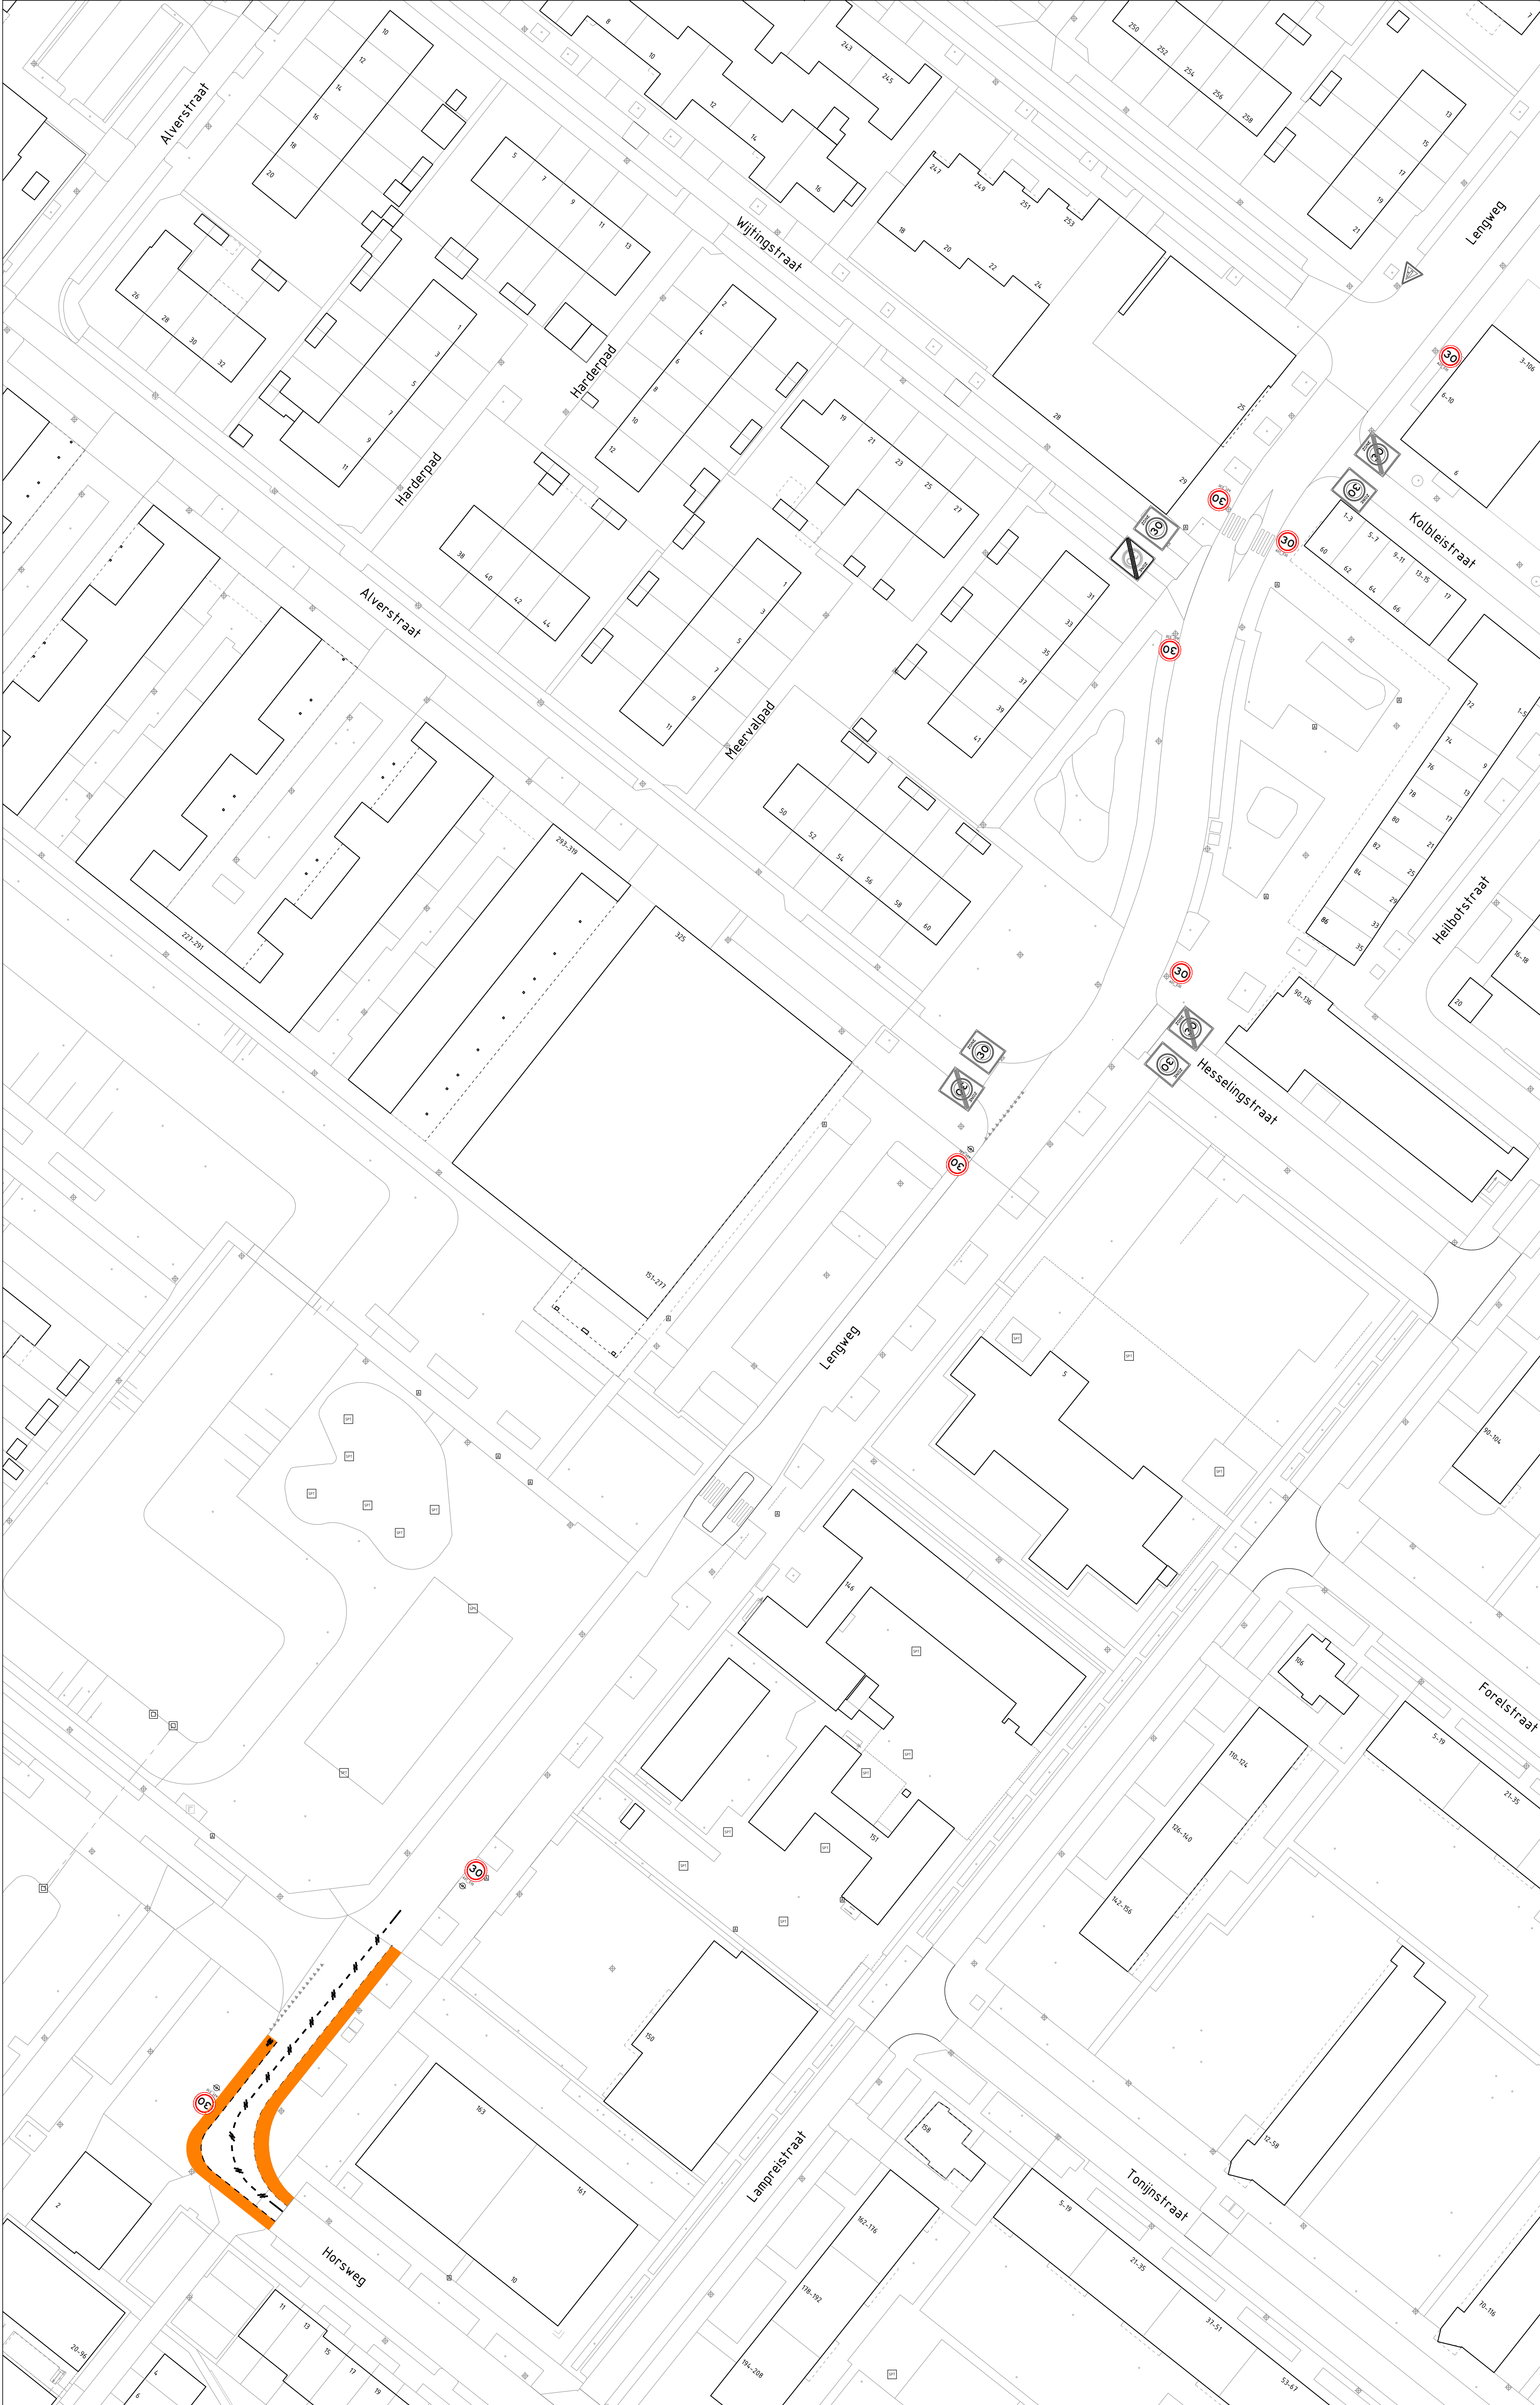

Voorlopig Ontwerp
Lengweg
Aanpak 30


Schaal: 1:500
Formaat: A0
Blaad:


Bestandsnaam: MOB24-337_Lengweg Aanpak 30_D0.dwg
Mobiel

JFD	18-02-2025	2
MW	25-08-2024	1
Gekend door	Datum	Versie


MOB 24-337

1/1

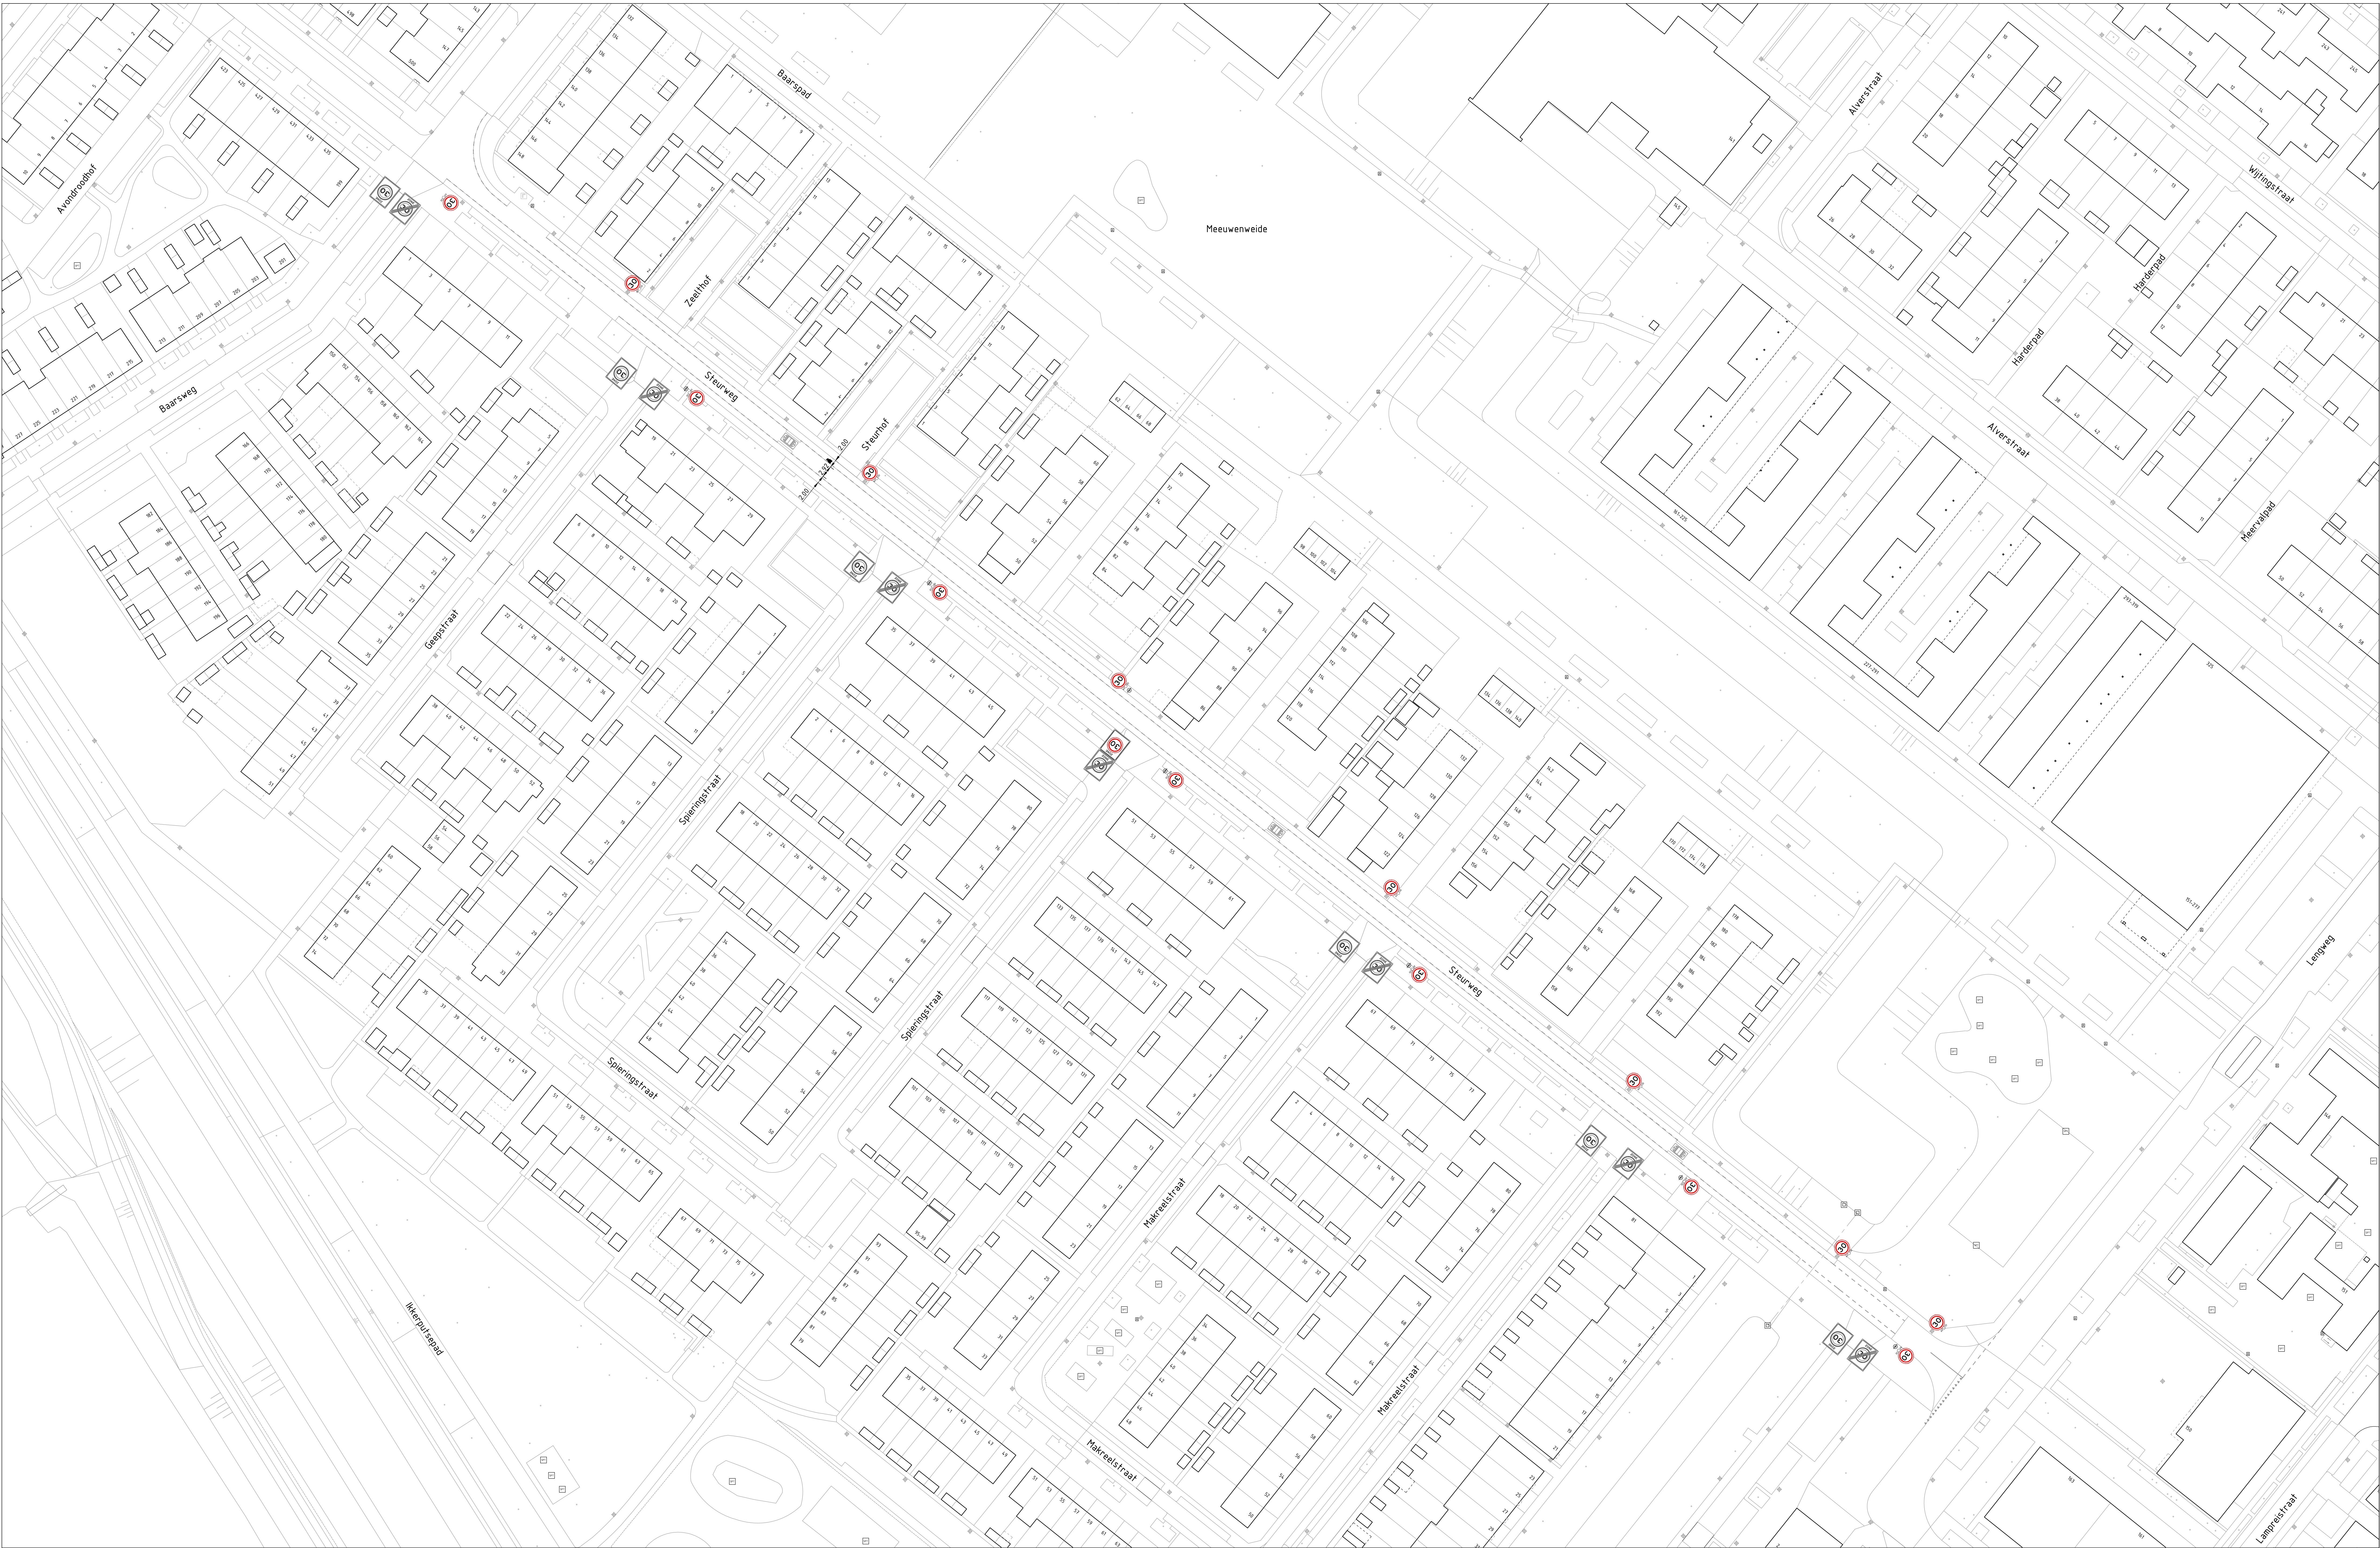

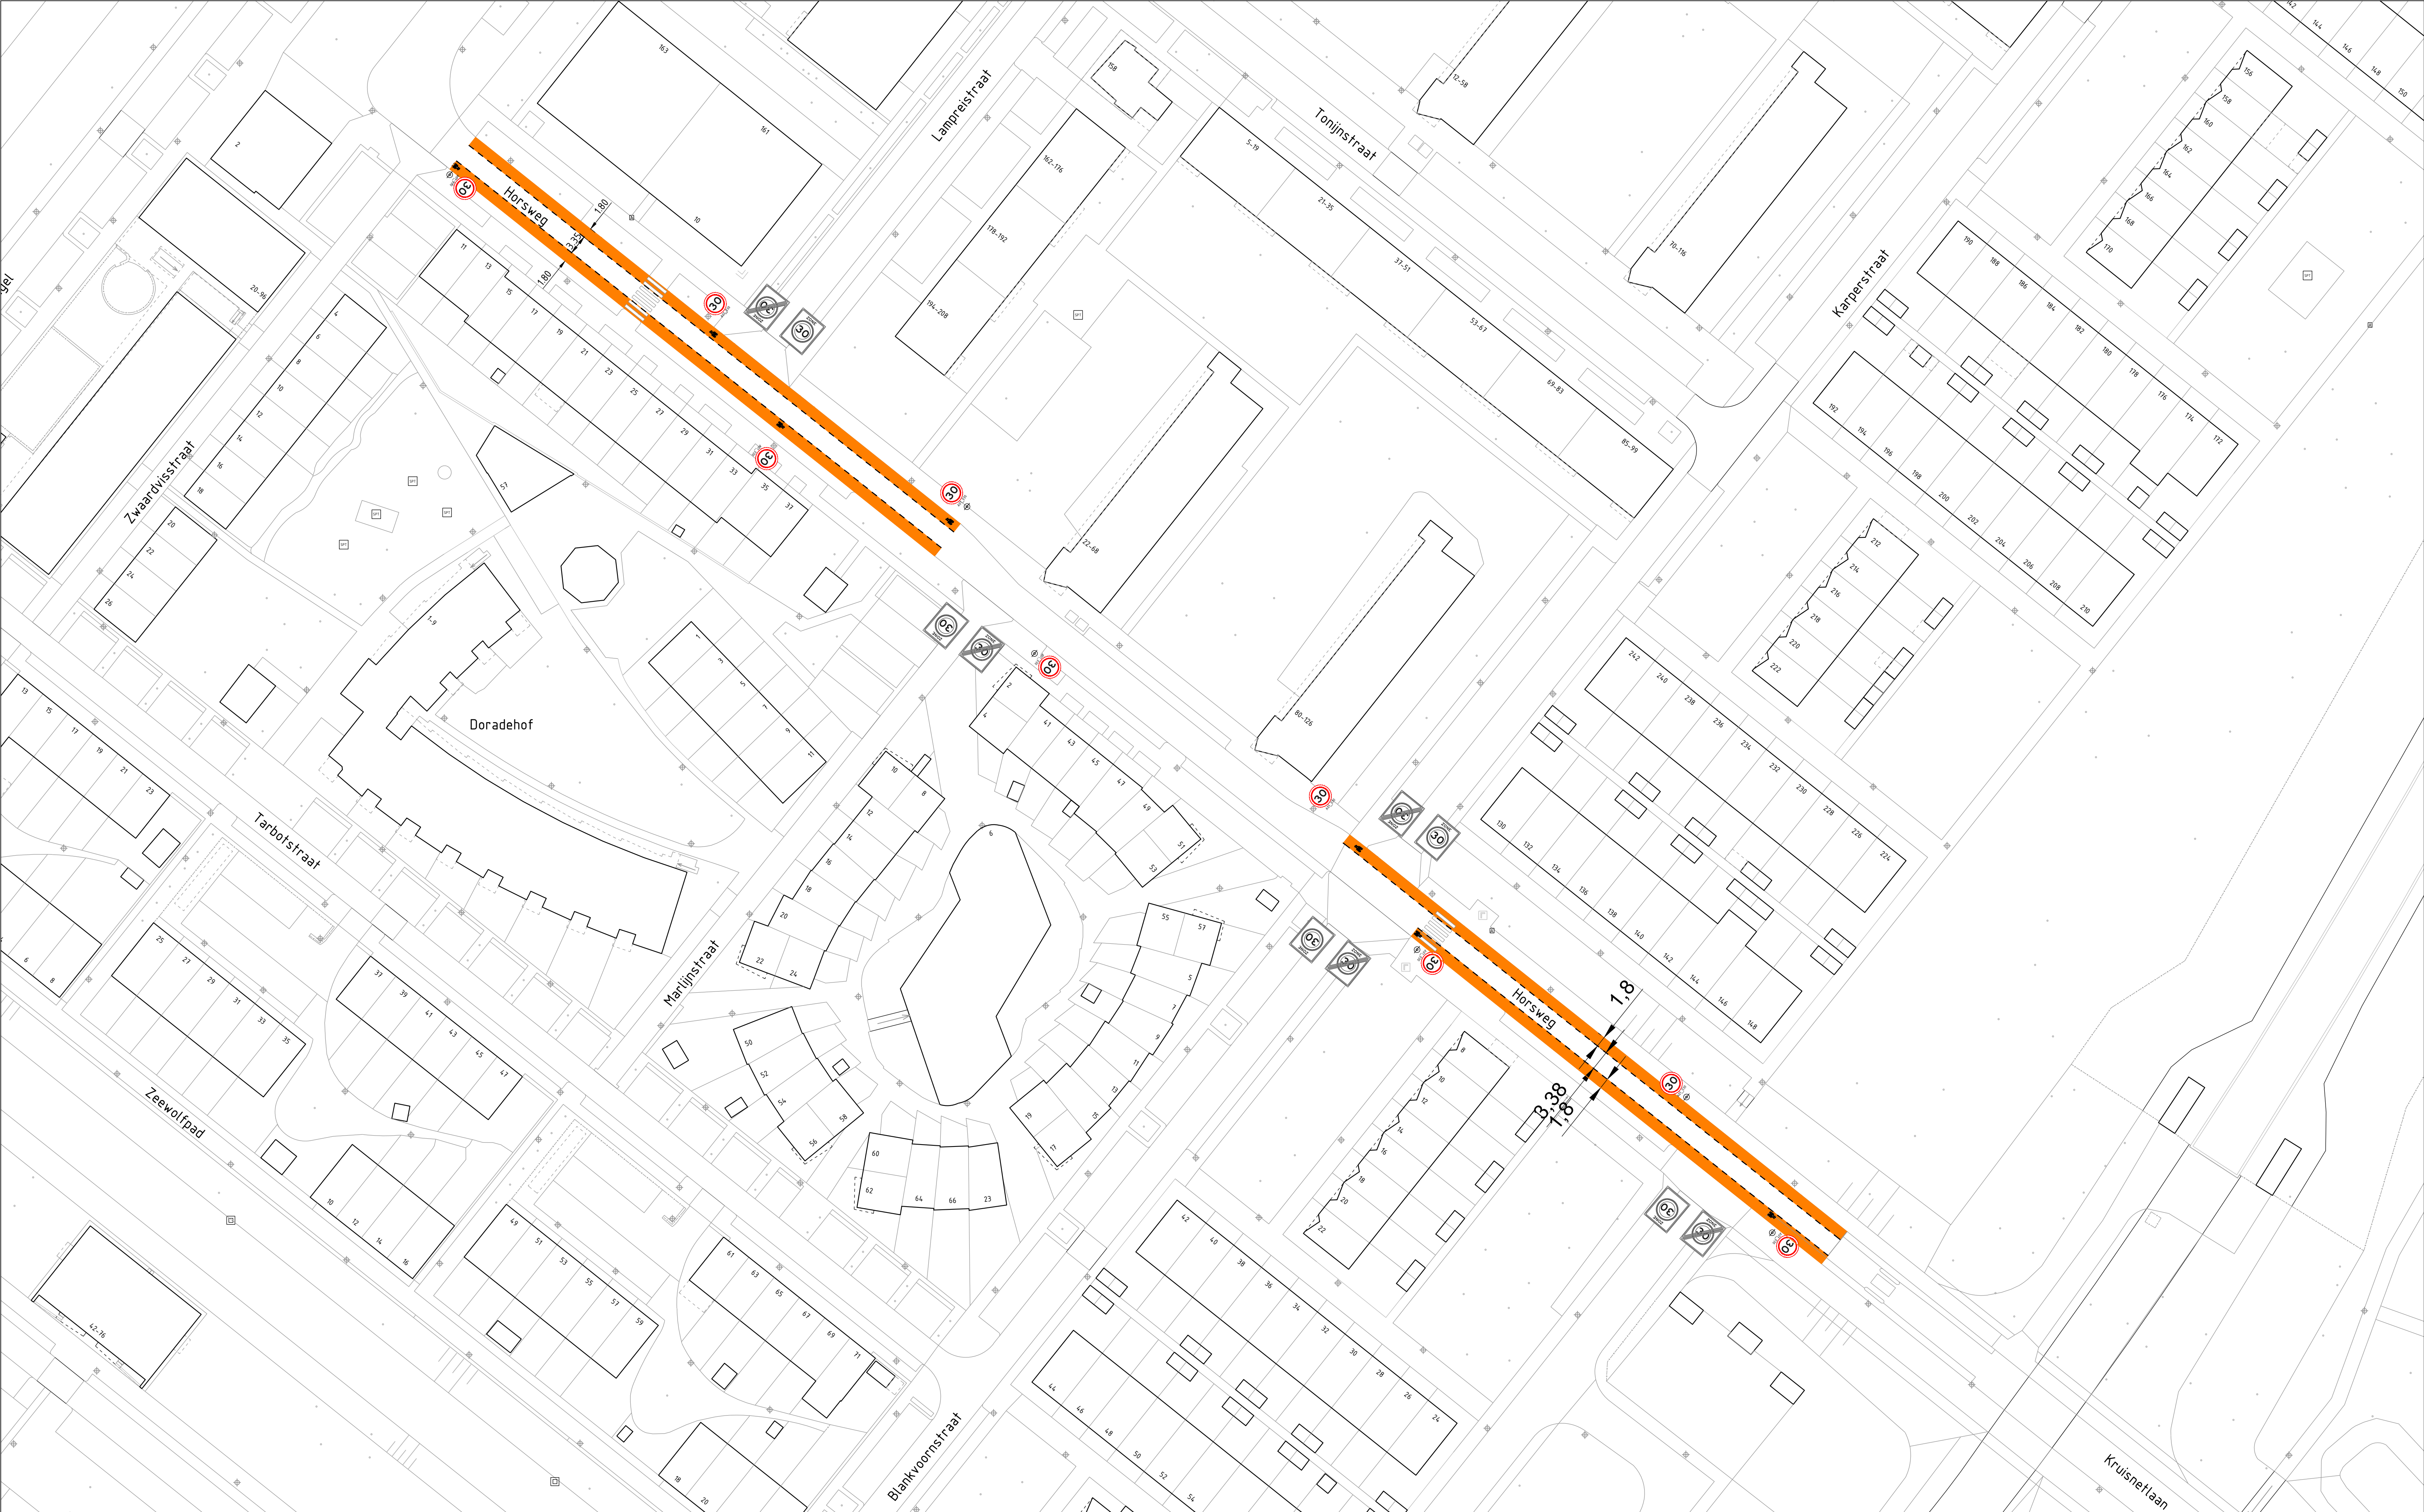

JFD	19-02-2025	2
MN	20-08-2024	1
Geleend door	Datum	Versie

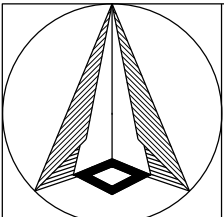

Schaal: 1:500
Formaat: A1
Buurt:

Voorlopig Ontwerp
Horsweg
Aanpak 30



Bestandsnaam: MOB24-339_Horsweg Aanpak 30_DO.dwg

Bladnr:
MOB 24-339

1/1

