


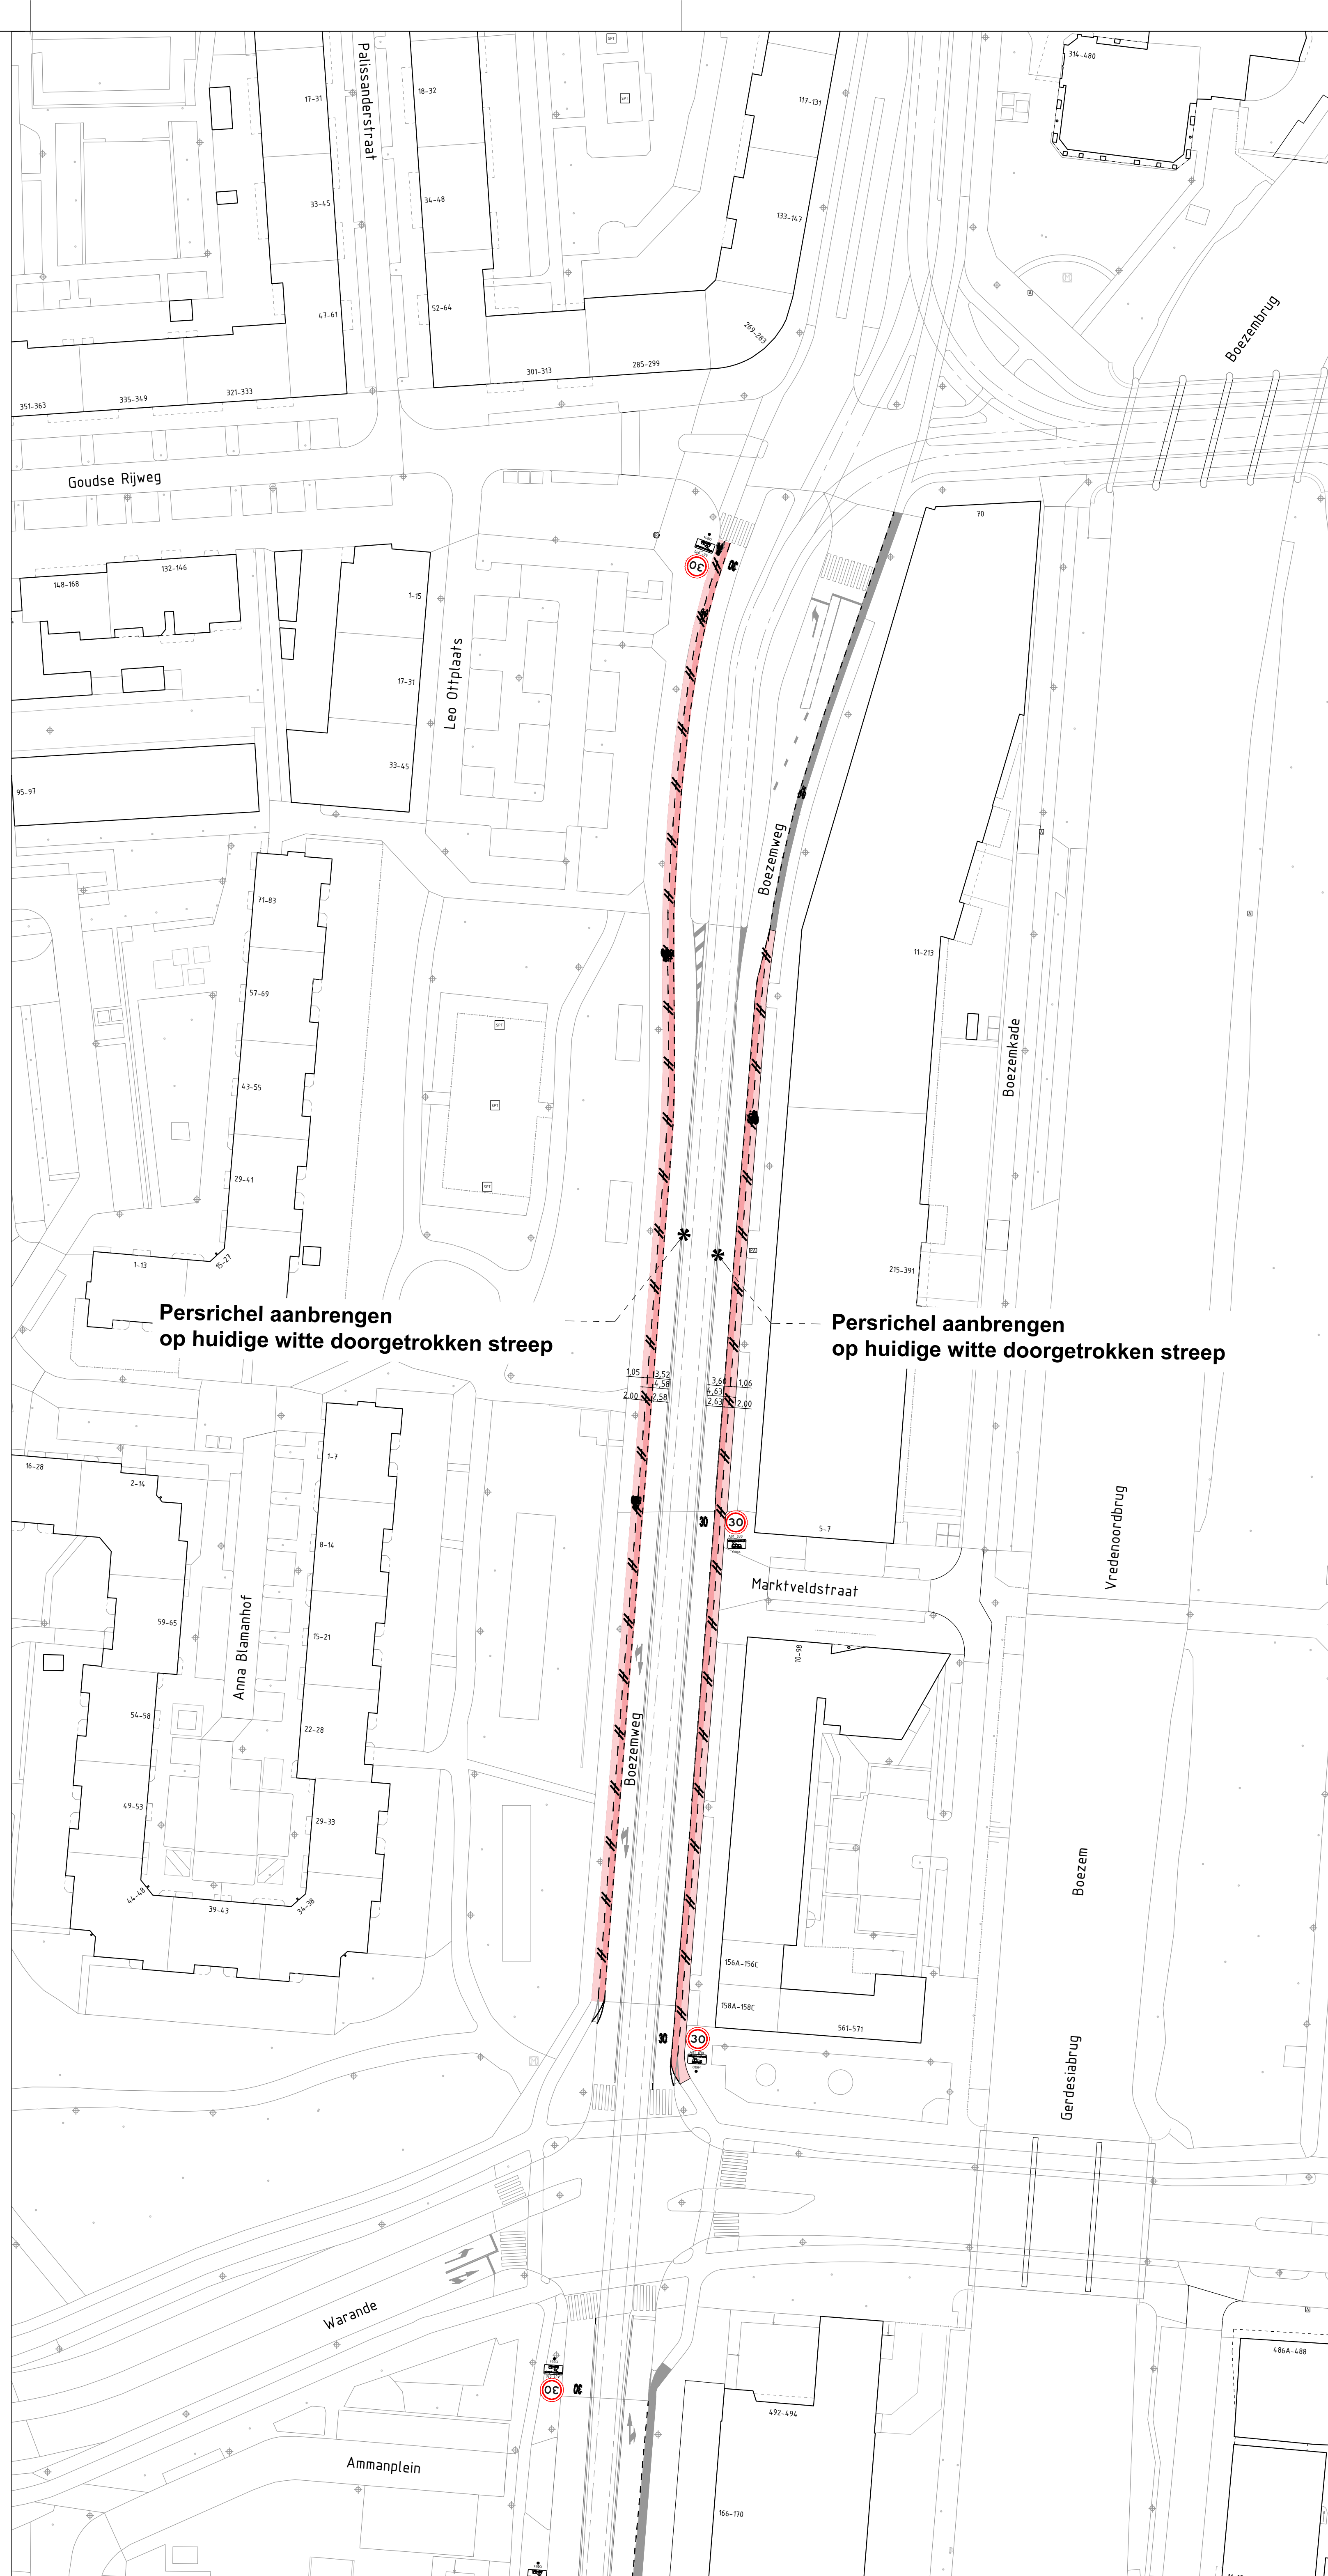








WV	18-02-2020	2
MM	18-02-2020	1
Gepland door	Datum	Versie

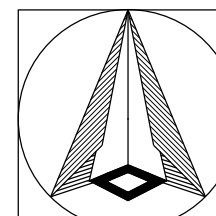

Voorlopig ontwerp
Warande
Aanpak 30

Schaal: 1:500
Formaat: A0
Bout:



Bestandsnaam: MOB24-400_Warande Aanpak 30_D0.dwg
MOB 24-400

Bladzijde
1/1

