


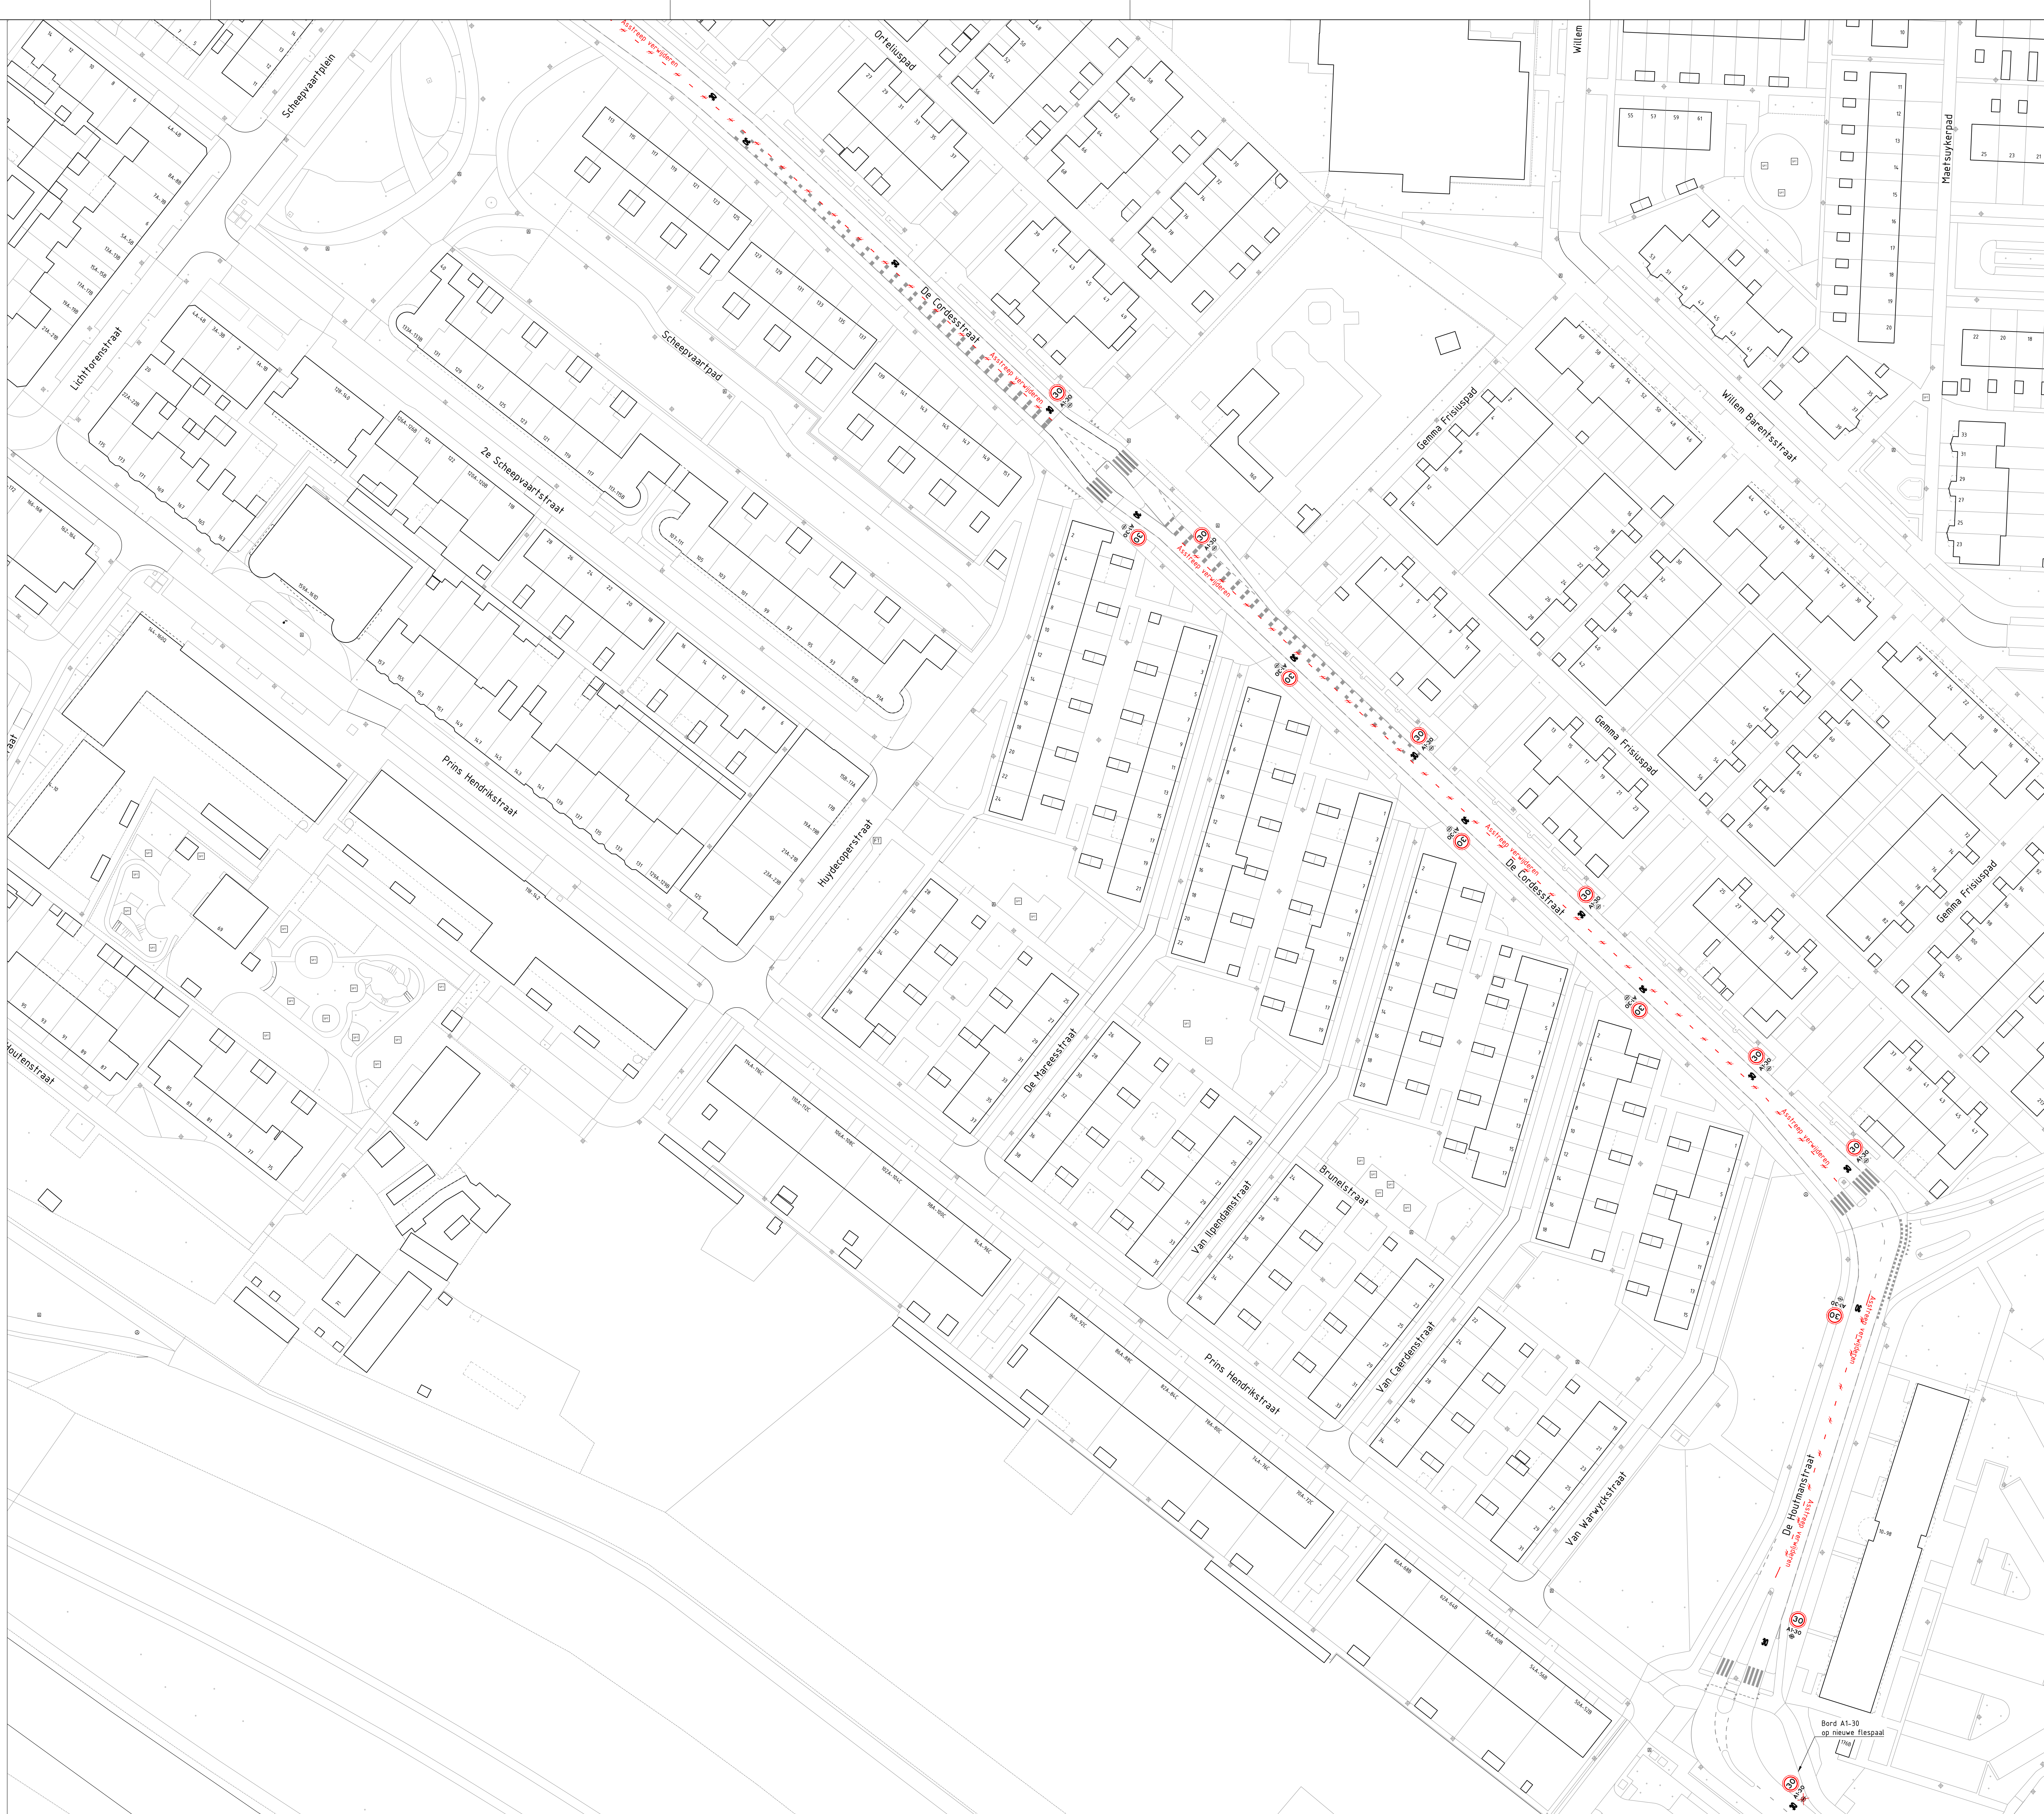


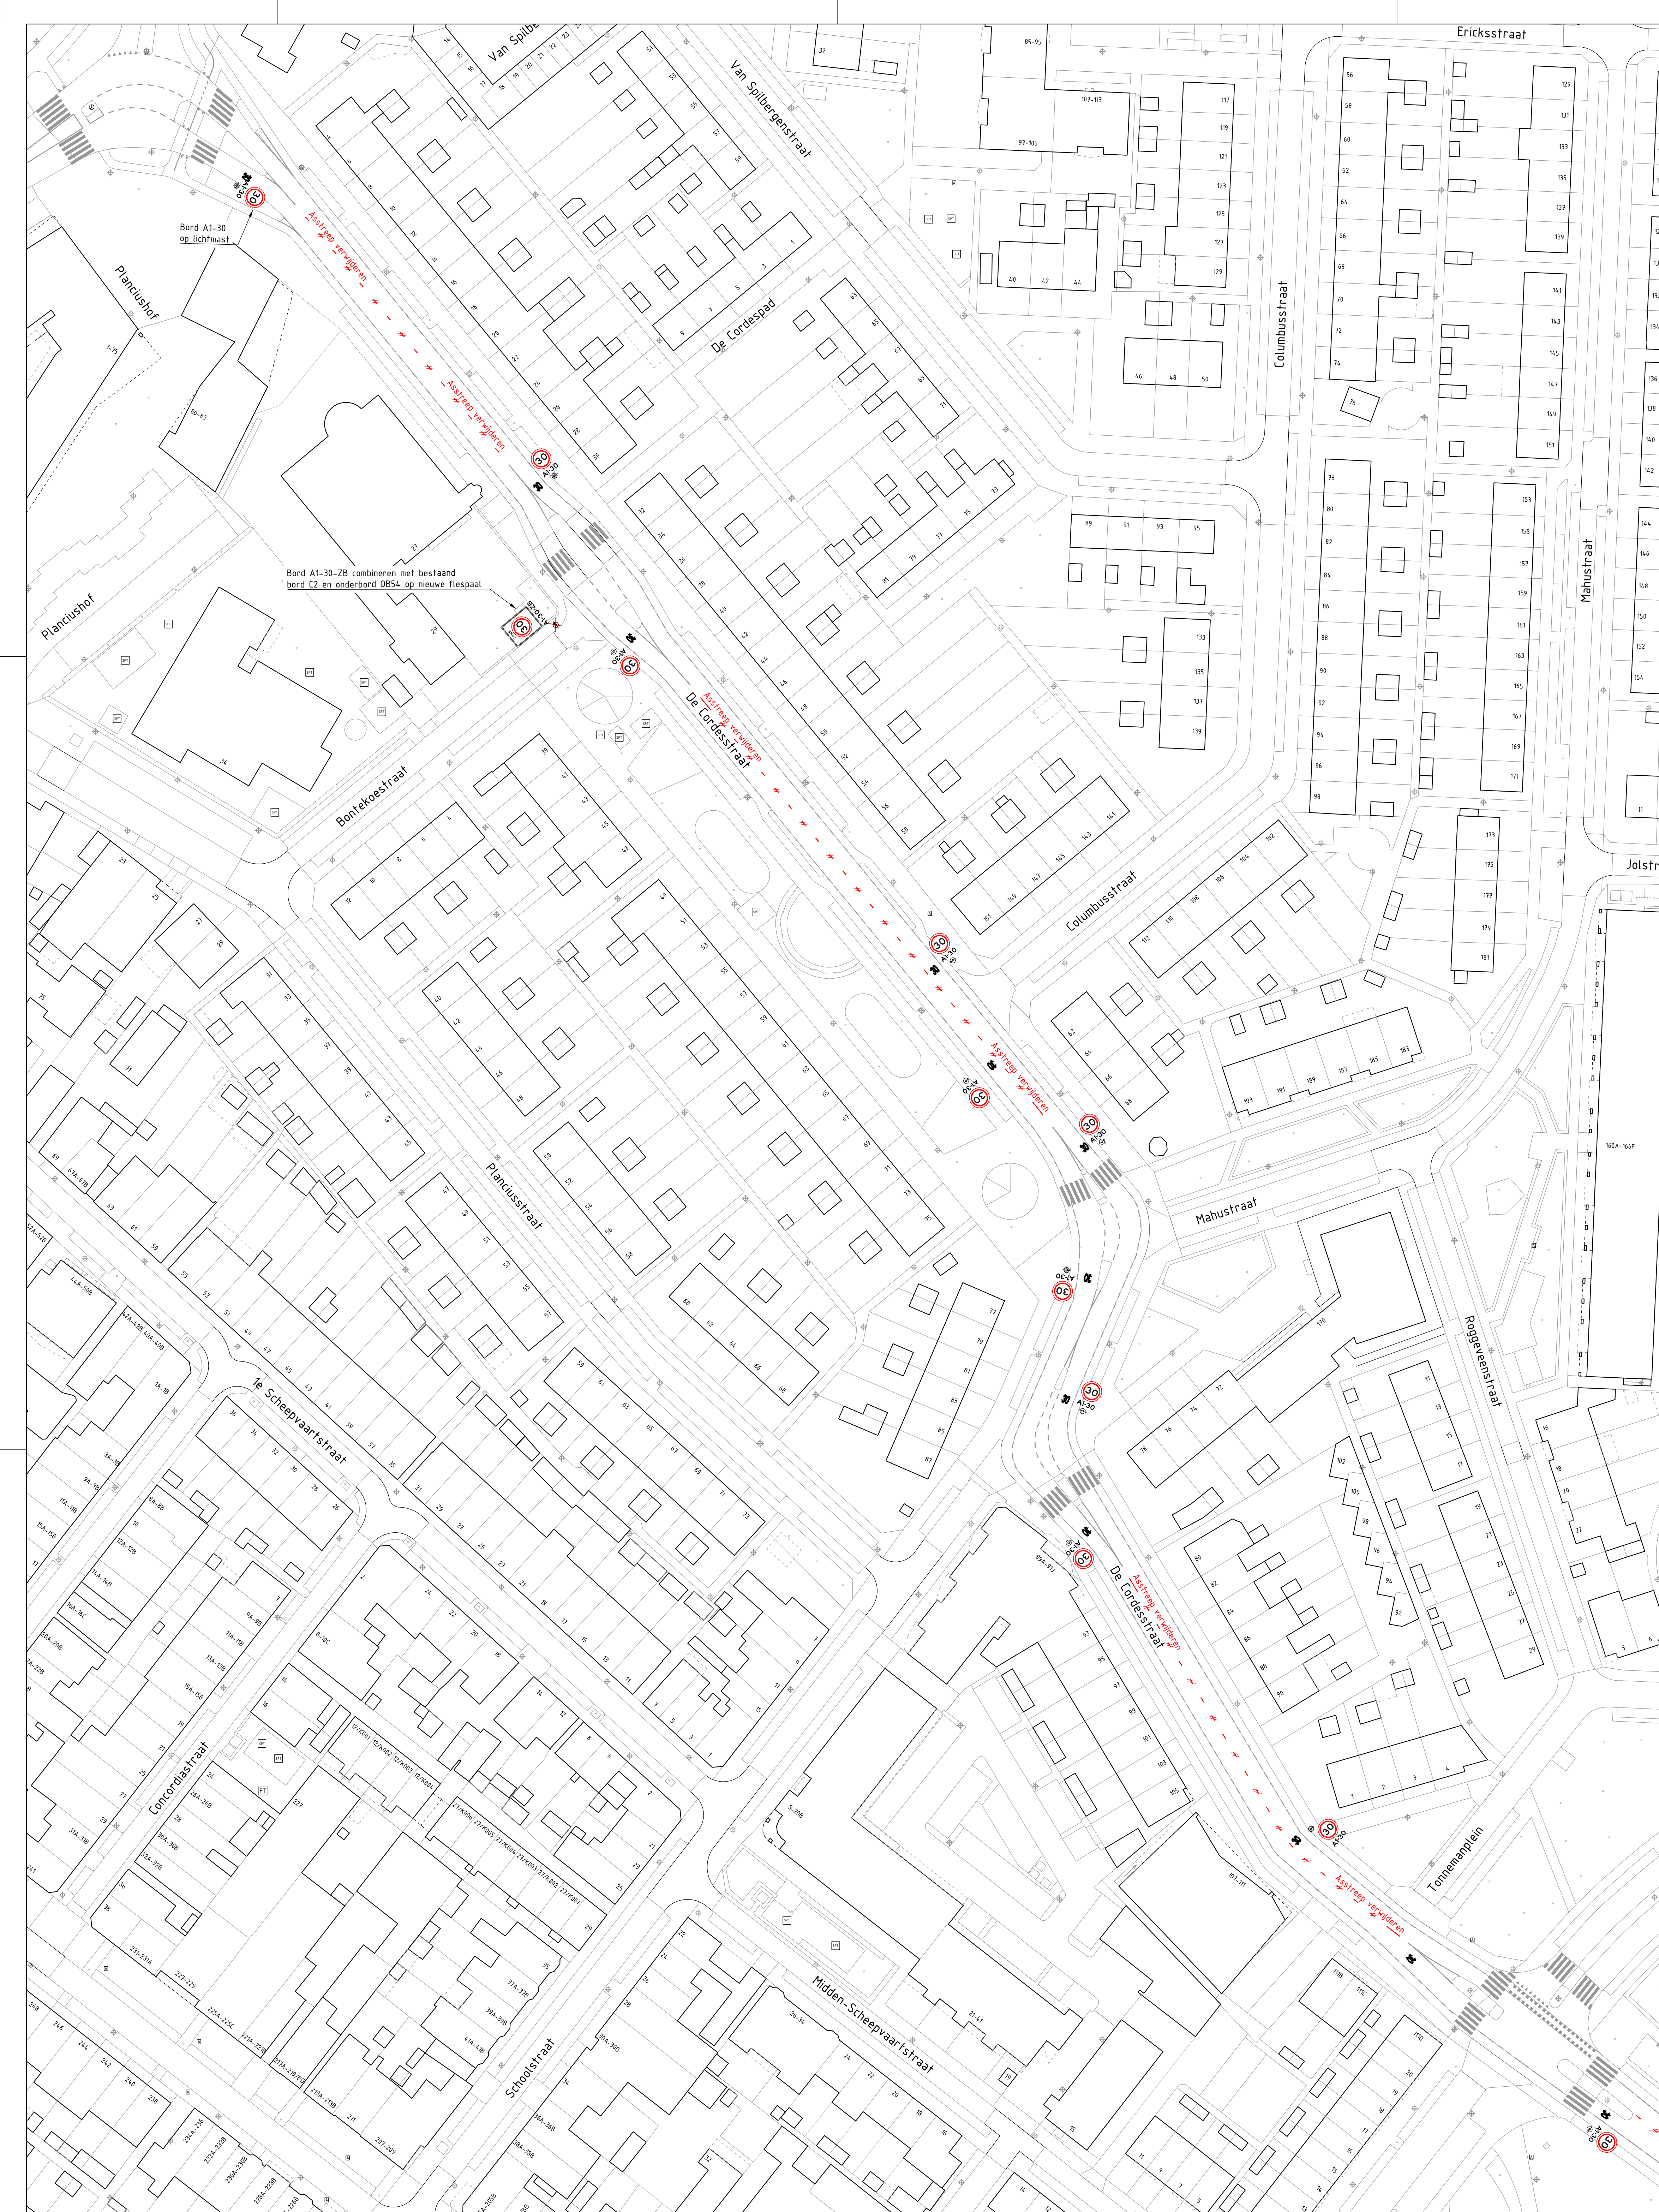

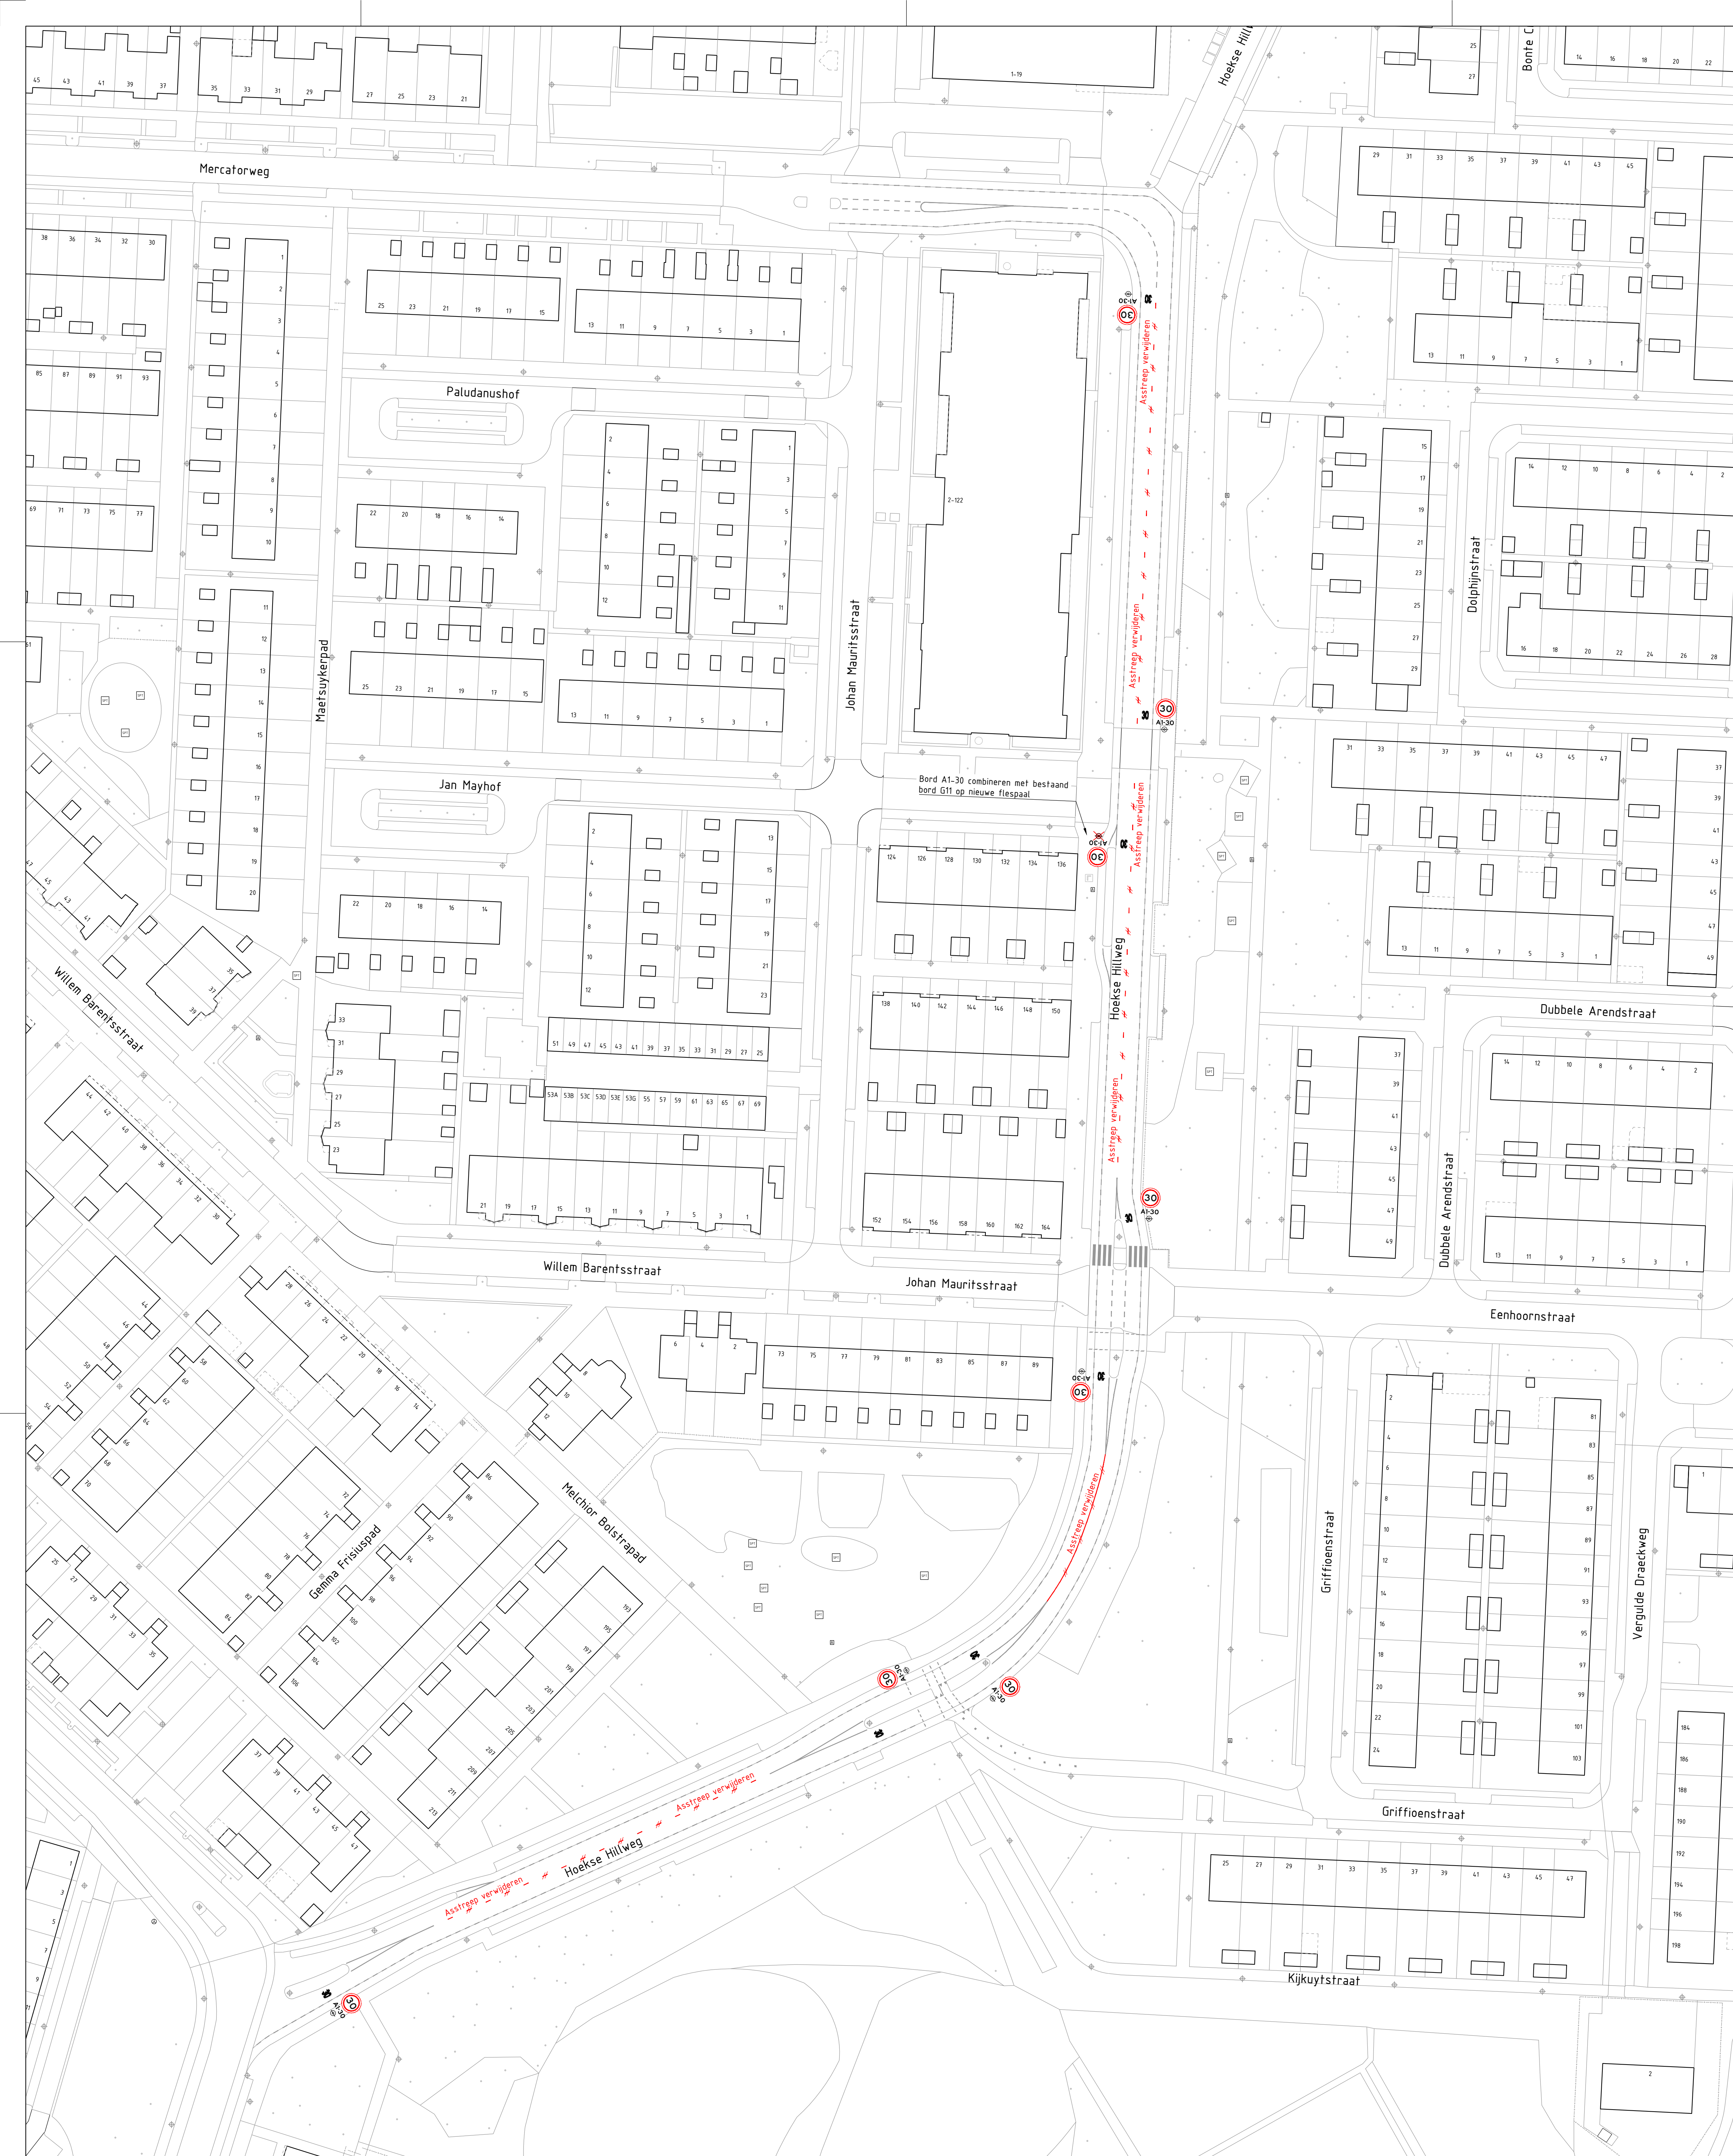

MN	19-02-2025	2
MN	19-08-2024	1
Getekend door	Datum	Versie

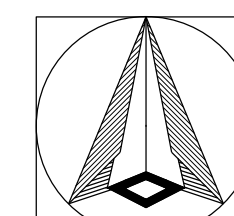


Voorlopig ontwerp
Hoekse Hillweg
Aanpak 30



Bestandsnaam: MOB24-386_Ho

MOB 24-386

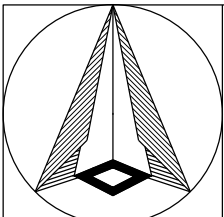

Schaal: 1:500
Formaat: A1
Buurt:

Gemeente Rotterdam
Stadsontwikkeling
Mobiliteit

Bestandsnaam: MOB24-388_Stationsweg-Pastoor Onderwaterstraat
Bladnr: 1/1

Voorlopig ontwerp
Stationsweg - Pastoor Onderwaterstraat
Aanpak 30

MN	19-02-2025	2
MN	19-08-2024	1
Getekend door	Datum	Versie