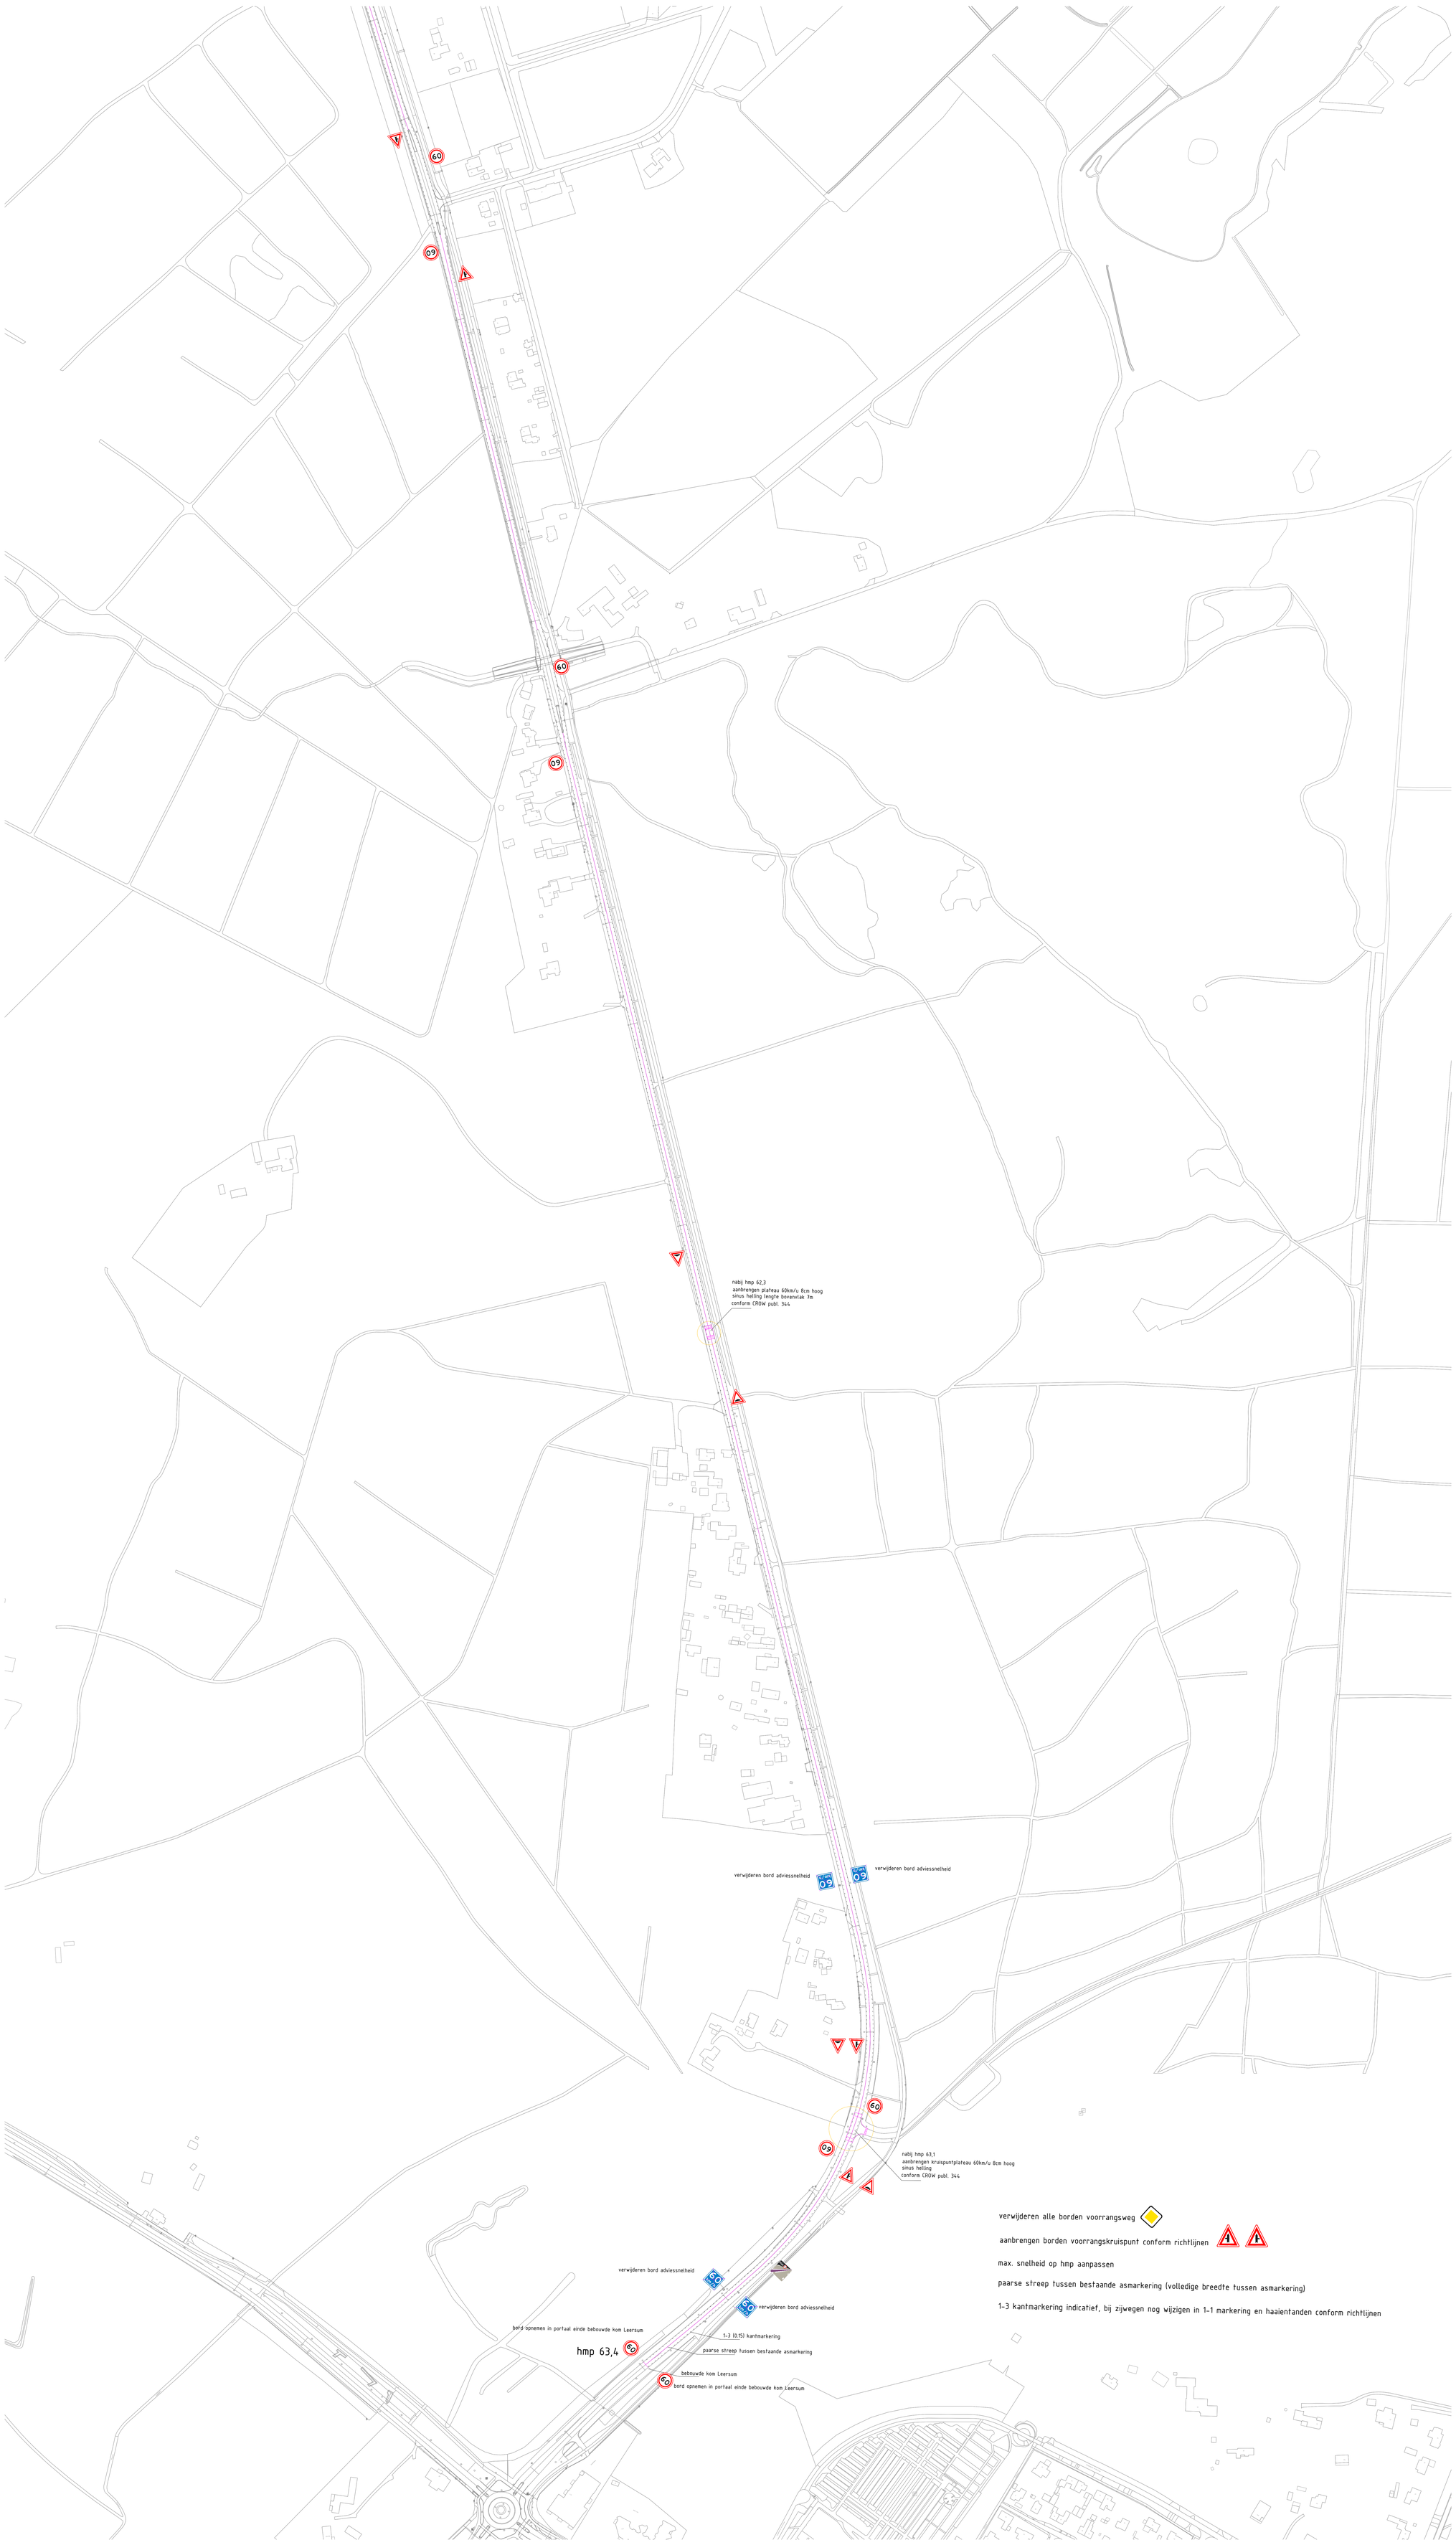
nabij hmp 62,3
aanbrengen plateau 60km/u 8cm hoog
sinus helling lengte bovenvlak 7m
conform CROW publ. 344
verwijderen bord adviessnelheid
verwijderen bord adviessnelheid
nabij hmp 63,1
aanbrengen kruispuntplateau 60km/u 8cm hoog
sinus helling
conform CROW publ. 344
verwijderen bord adviessnelheid
verwijderen bord adviessnelheid
bord opnemen in portaal einde bebouwde kom Leersum
hmp 63,4
1-3 (0,15) kantmarkering
paarse streep tussen bestaande asmarkering
bebouwde kom Leersum
bord opnemen in portaal einde bebouwde kom Leersum
verwijderen alle borden voorrangsweg
aanbrengen borden voorrangskruispunt conform richtlijnen
max. snelheid op hmp aanpassen
paarse streep tussen bestaande asmarkering (volledige breedte tussen asmarkering)
1-3 kantmarkering indicatief, bij zijwegen nog wijzigen in 1-1 markering en haaientanden conform richtlijnen