


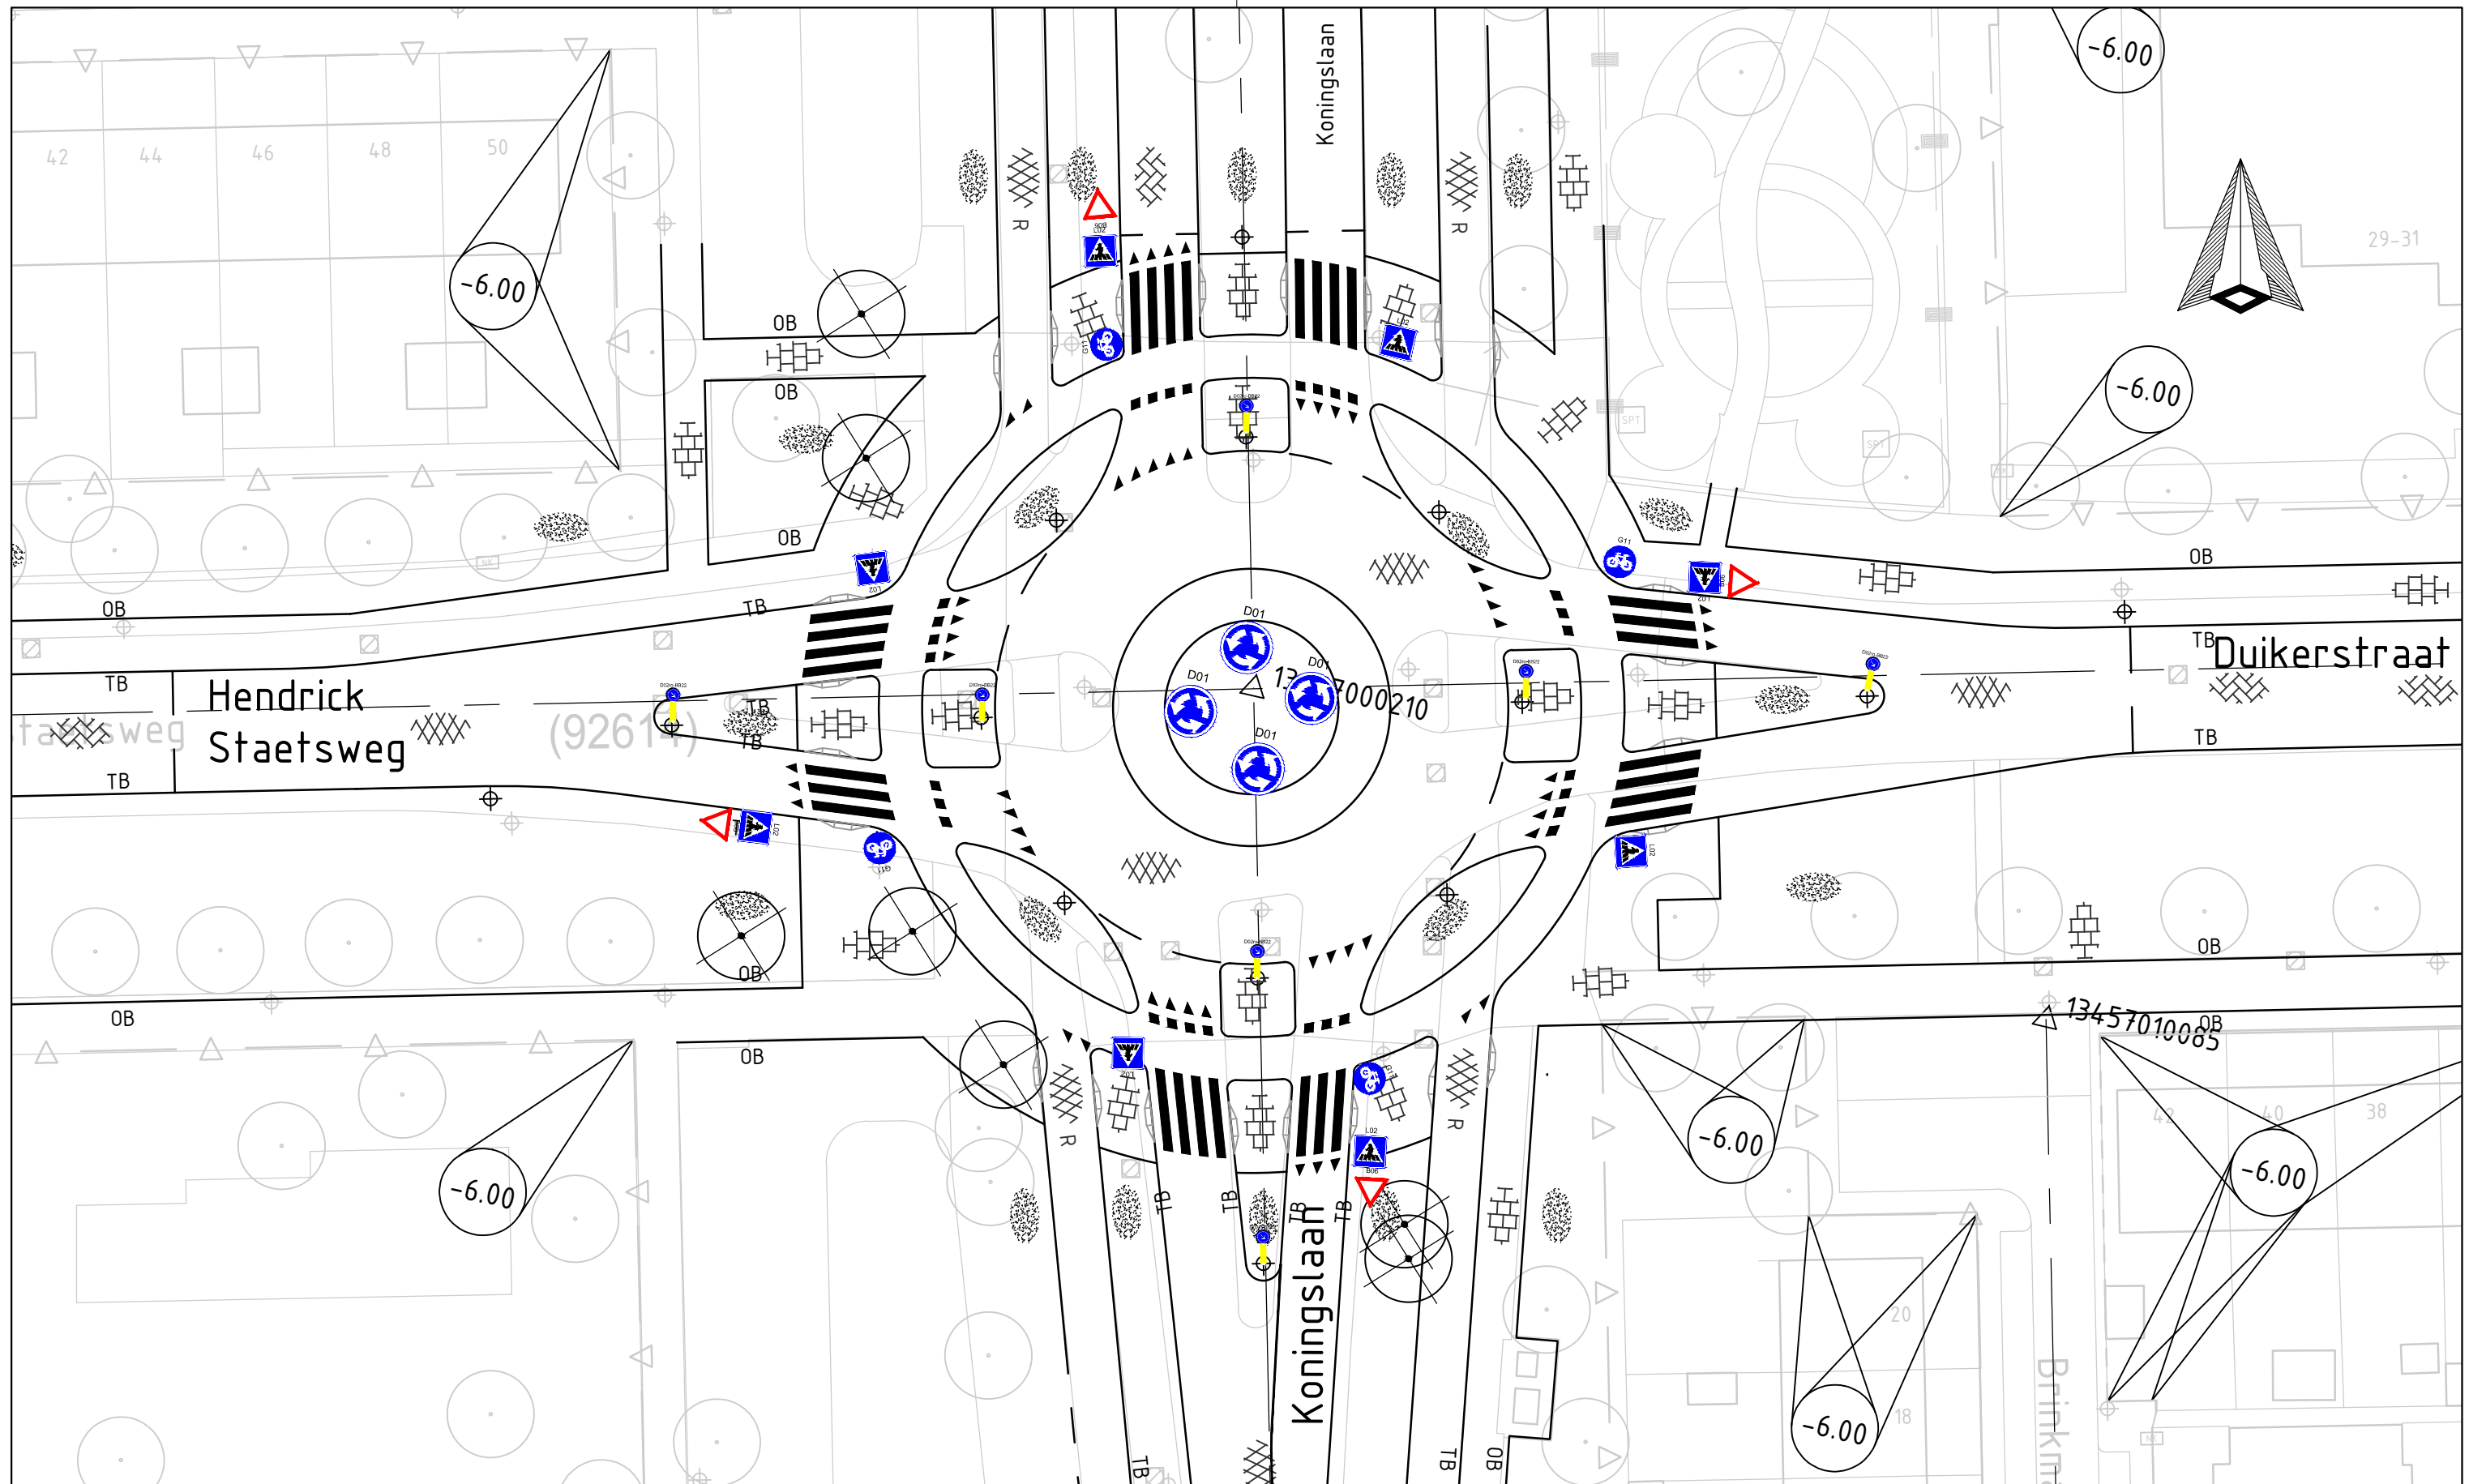

Kruispunt Hendrik Staetsweg - Duikerstraat - Koningslaan rotonde
Tekening voor verkeersbesluit