


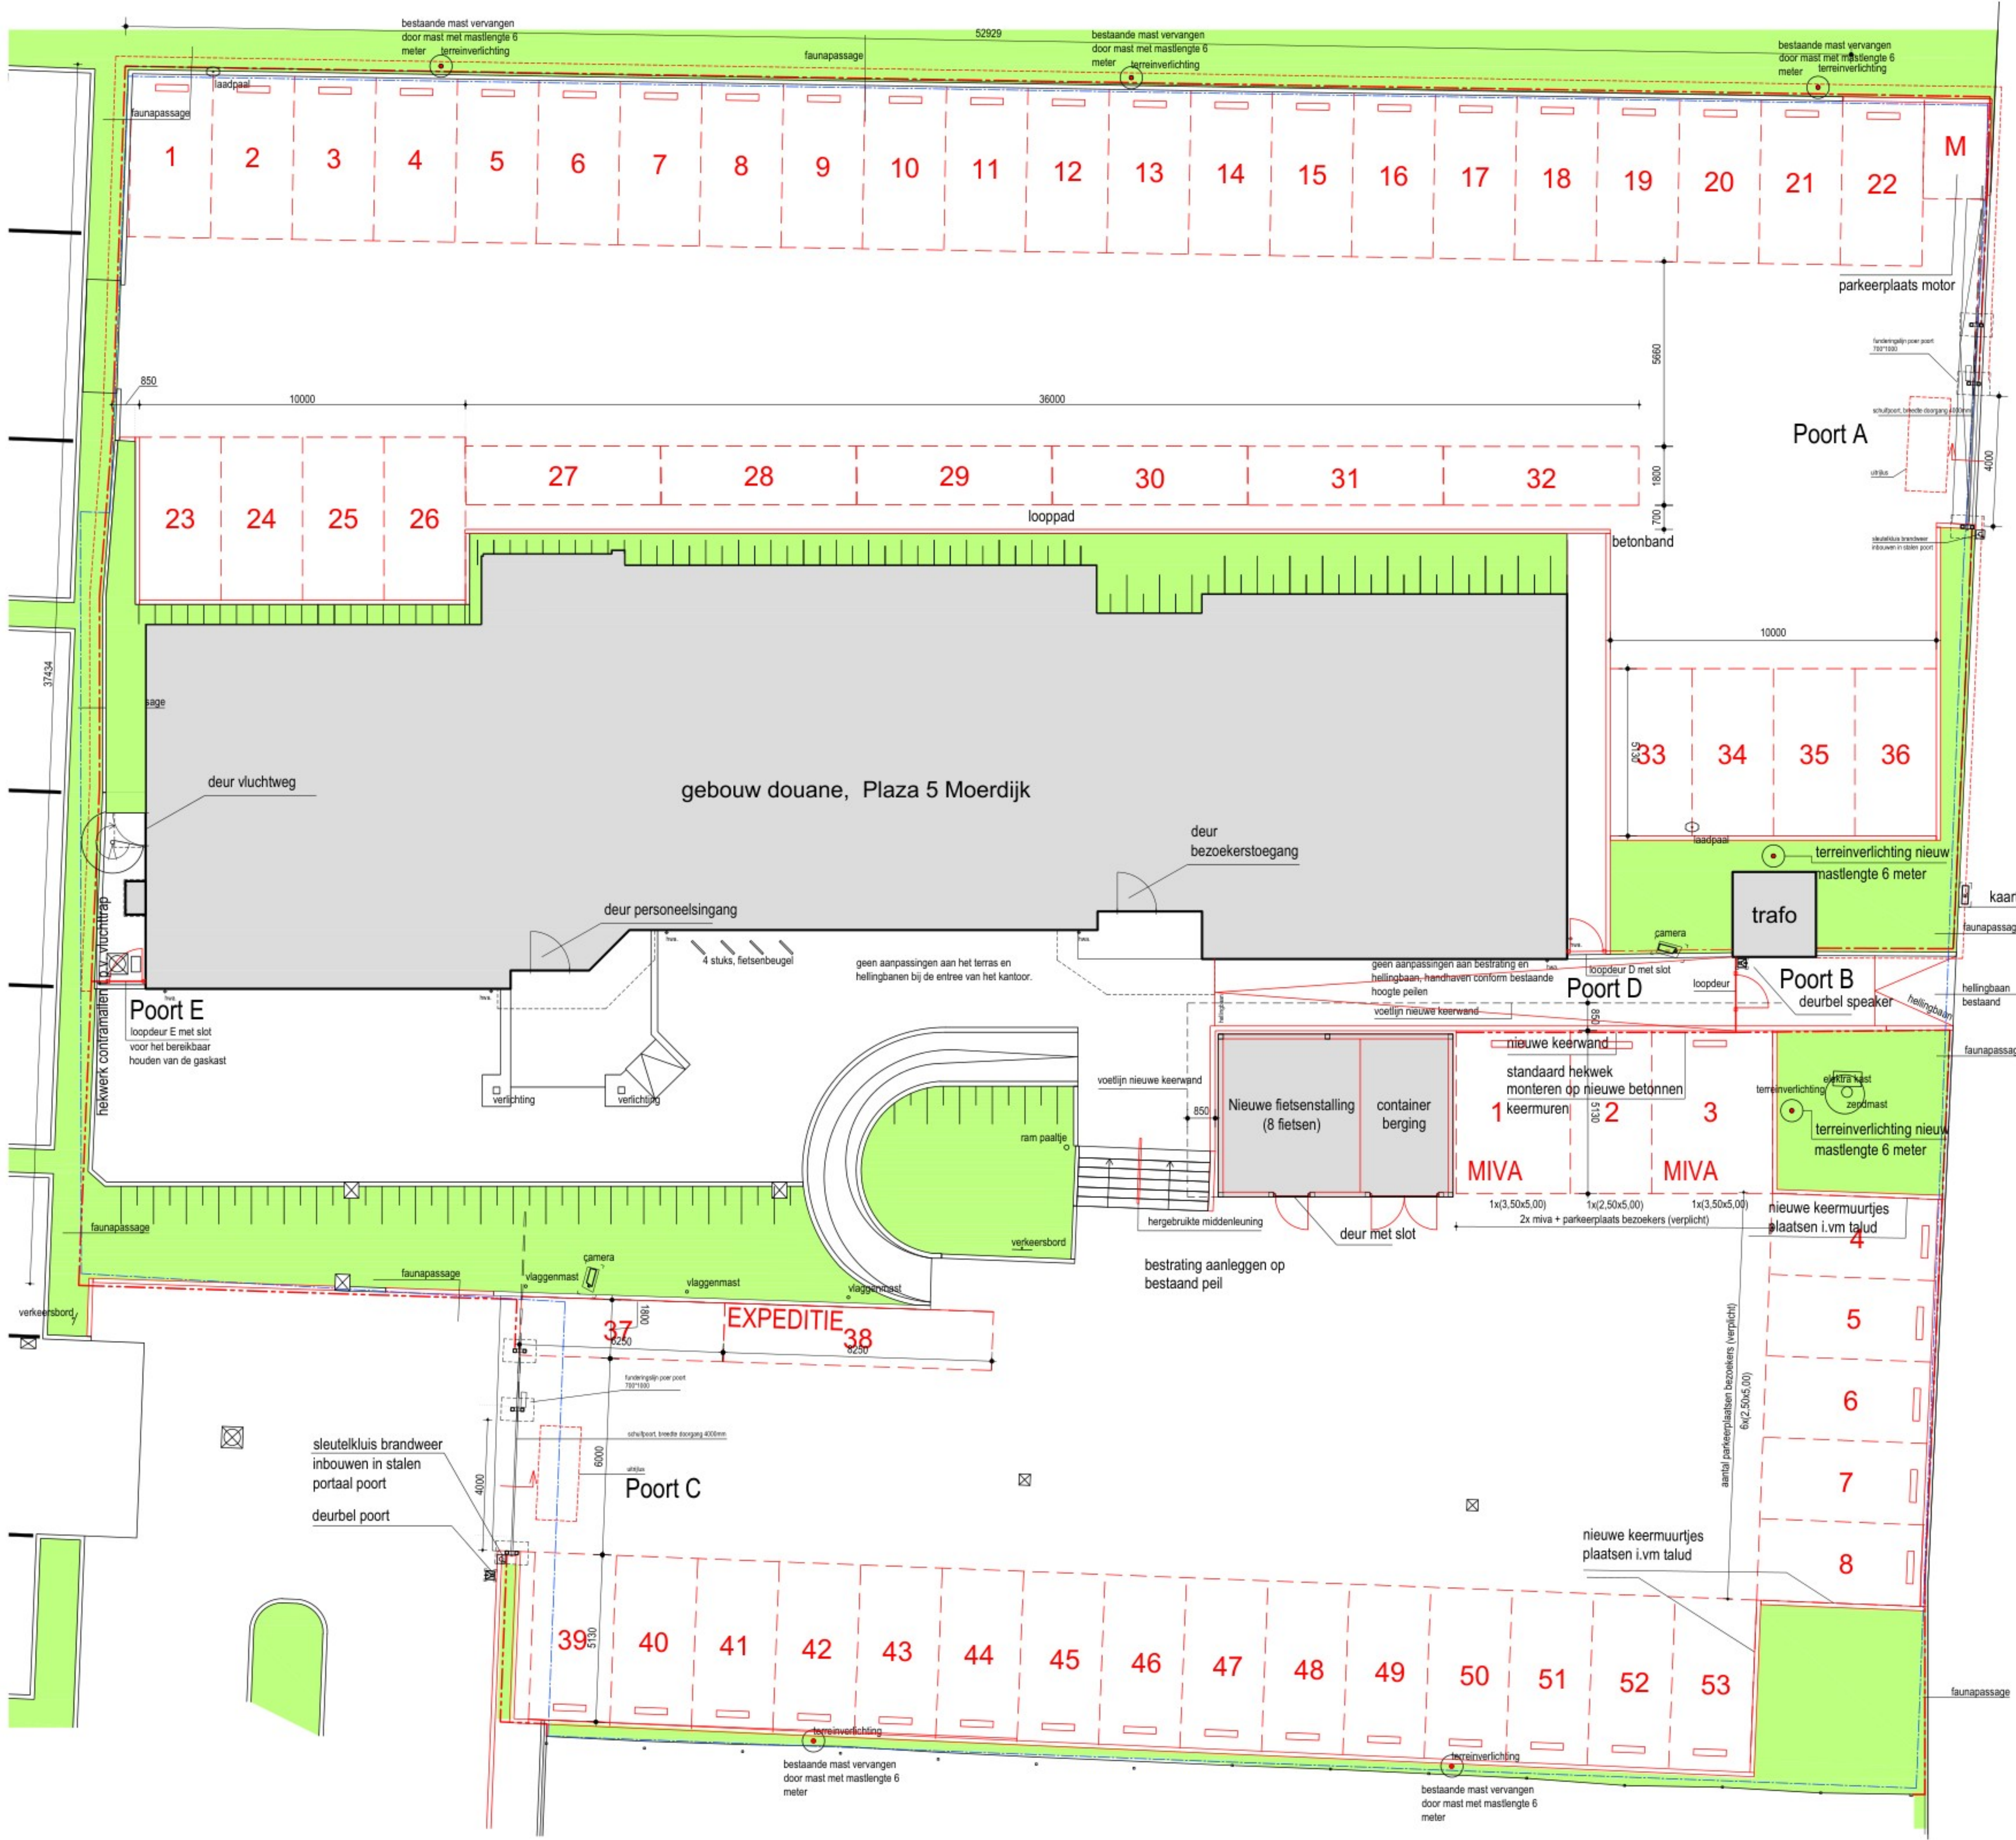


- renvooi algemeen:
- bestaand putdeksel
 - bestaande straatkolk
 - bestaande groenvoorziening
 - nieuwe terreinverlichting
 - nieuw hekwerk h=2000mm
 - nieuw hekwerk h=2450mm incl. 3 strengen prikkeldraad
 - nieuwe betonbanden
 - nieuw markering op of in het straatwerk
 - kadastrale perceelsgrenzen uit "Mijn Kadaster" van het Kadaster d.d. 20-11-2023, gepositioneerd t.o.v. het gebouw

- renvooi elektrotechnisch
- camera
 - intercom deurbel
 - kaartlezer
 - sleutelkluis

- Porten
- Poort A kaartlezer
 - Poort B receptie via intercom
 - Poort C sleutelkluis, hele dag geopend
 - Poort D loopdeur met slot, personeelsleden achterterrein krijgen sleutel
 - Poort E loopslot met sleutel (alleen tbv onderhoud)

- 36 parkeerplaatsen op het "achter" terrein
25 parkeerplaatsen op het "voor" terrein
61 parkeerplaatsen totaal
- Parkeerplaats achter:
- 1-36 Parkeerplaatsen personeel
 - M: Parkeerplaats motor
- Parkeerplaats voor:
- 1 & 3 Minder valide parkeerplaatsen
 - 3 - 8 Parkeerplaatsen bezoekers
 - 37-53 Parkeerplaatsen personeel
 - 38 Parkeerplaats expeditie

Voor de herinrichting van het terrein dezelfde bestratingsmaterialen toepassen als bestaand

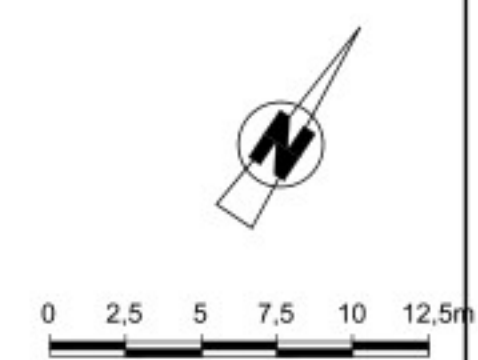

Herindeling en omheining terrein Plaza 5 Moerdijk Plaza 5, Moerdijk Specificatie: Te maken situatie	
Objectnummer: 101142G01	Getekend: RV
Gebouwnummer: 101142G01	Gecontroleerd: [Signature]
Besteknummer: 18128	Datum: 21-11-2024/ 19-11-2024
Fase: DO	Schaal: 1:100
Versie: 0	Formaat: A1
Documentcode:	

Rijkswaterstaat
Ministerie van Binnenlandse Zaken en Koninkrijksrelaties

Blad:
2 van 3

Directie - Vastgoedbeheer
www.rijkswaterstaat.nl
088 115 80 00

plottatum: 21/11/24