


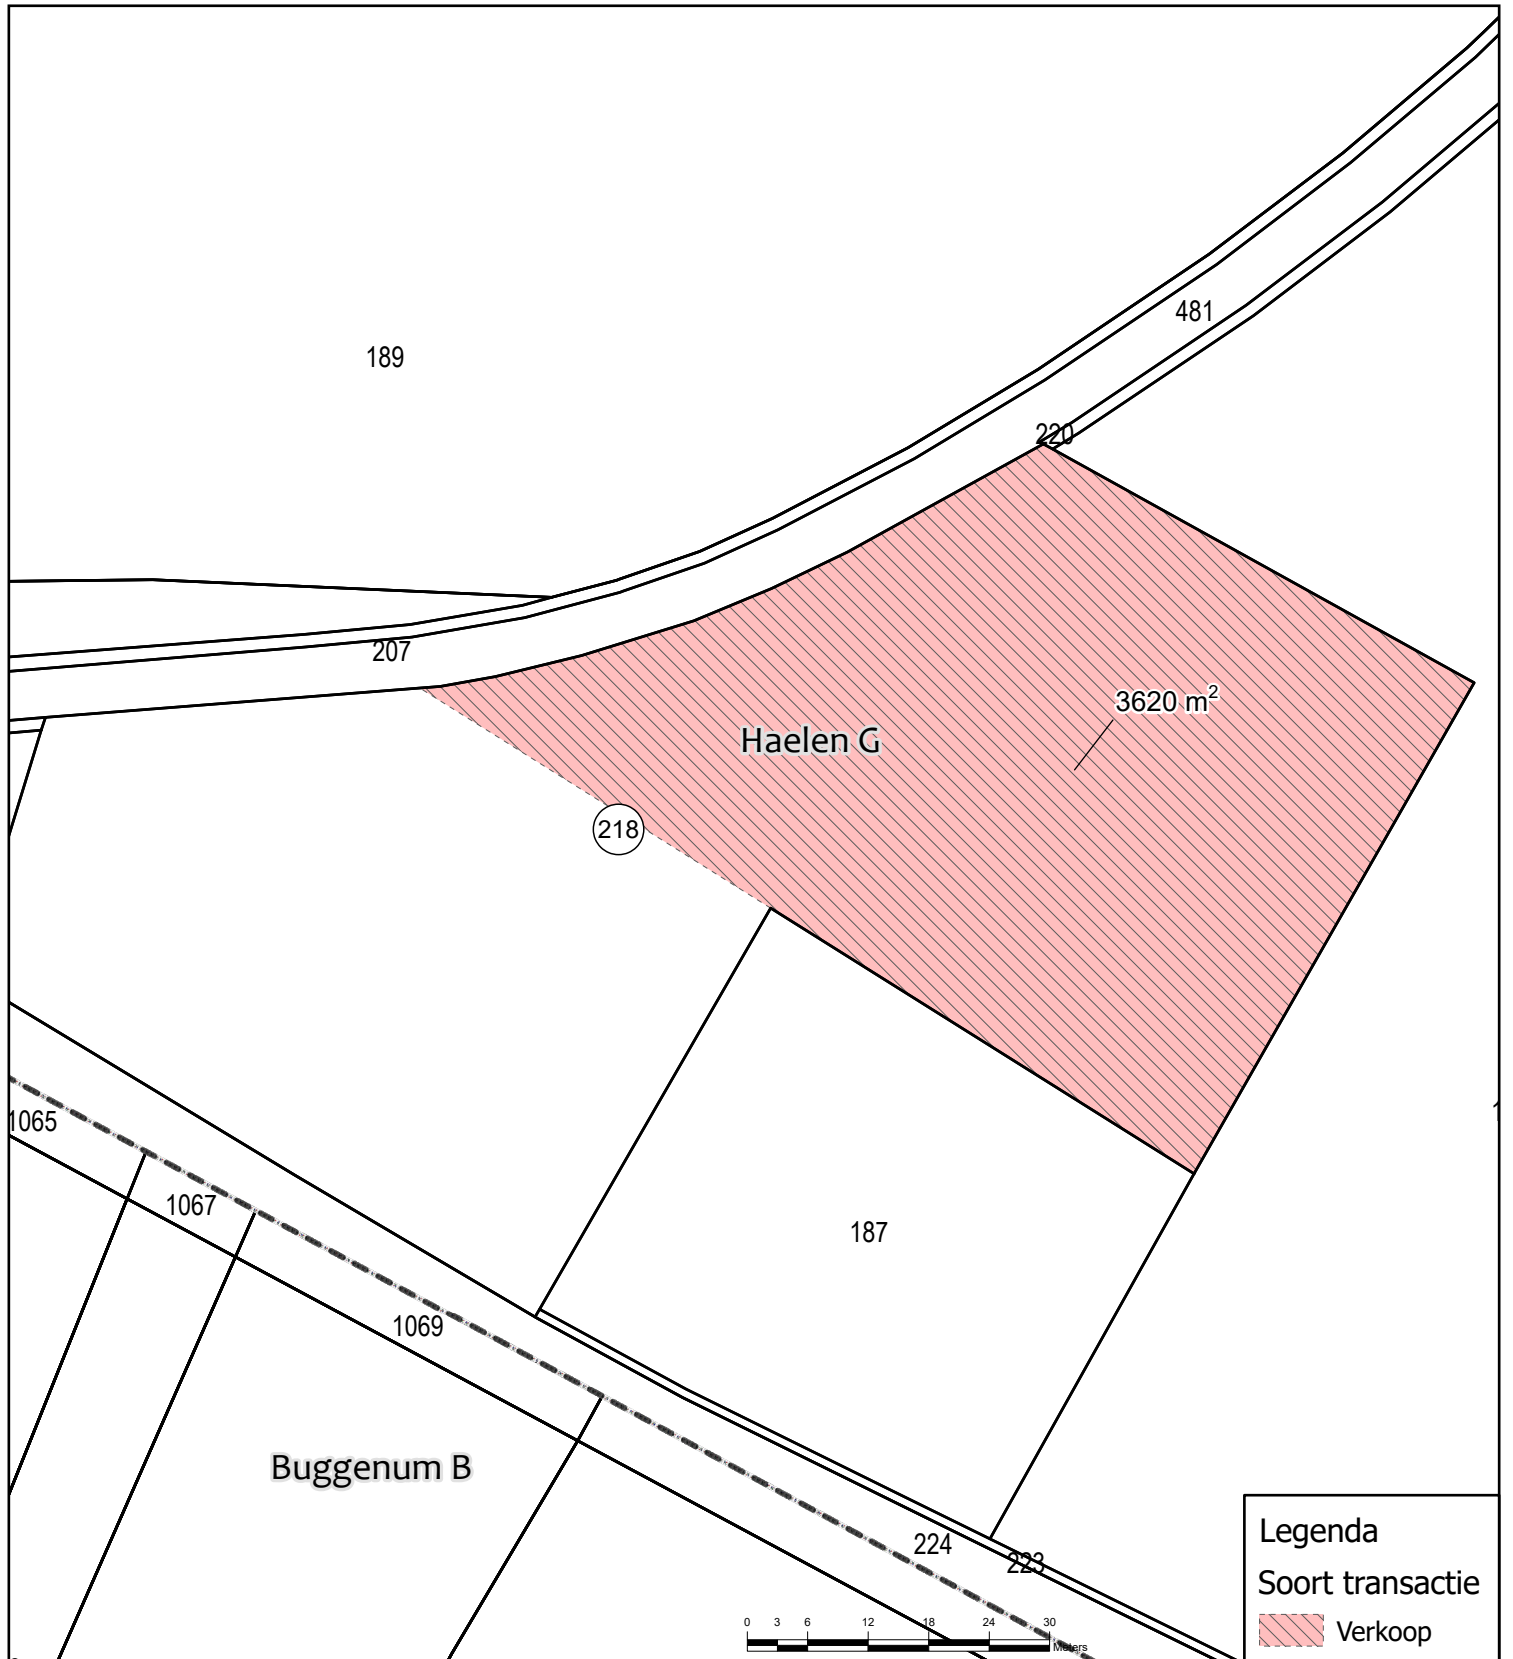

Legenda	
Soort transactie	
	Verkoop




Kadastrale situatie t.b.v. verkoop perceel HLN02G218 (gedeeltelijk)	
Get.: 04-01-2024 H.J.	 waterschap limburg met de omgeving, voor de omgeving
Gew.: 12-03-2025 H.J.	
Schaal: 1:750	
Tek.nr.: WL-240104	Blad: xxx
Formaat: A4	Postbus 2207 Tel.: 088-8890100 6040 CC Roermond E.: info@waterschaplimburg.nl
© Topografie ESRI-Nederland / Dienst Kadaster	



Legenda
Soort transactie
Verkoop

Overzichtskaartje

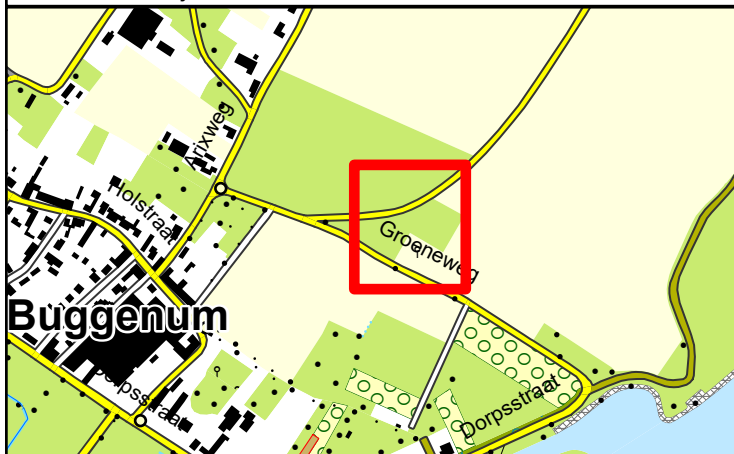

**Kadastrale situatie t.b.v. verkoop
perceel HLN02G218 (gedeeltelijk)**

Get.: 04-01-2024 H.J.

Gew.: 12-03-2025 H.J.

Schaal: 1:750

Tek.nr.: WL-240104

Formaat: A4

© Topografie ESRI-Nederland / Dienst Kadaster

 waterschap
limburg
met de omgeving, voor de omgeving

Blad: xxx

Postbus 2207 Tel.: 088-8890100
6040 CC Roermond E.: info@waterschaplimburg.nl